

Satzung

der Stadt Koblenz zum Bebauungsplan Nr. 106: Freizeitzentrum Gülser Moselbogen - Änderung und Erweiterung Nr. 4 -

Aufgrund des § 2 Abs. 4 und 1 in Verbindung mit § 10 Abs. 1 des Baugesetzbuches - BauGB - vom 27.08.1997 (BGBl. I S. 2141), des § 88 der Landesbauordnung für Rheinland-Pfalz - LBauO - vom 24.11.1998 (GVBl. S. 365) und des § 24 der Gemeindeordnung für Rheinland-Pfalz - GemO - vom 31.01.1994 (GVBl. S. 153), in den jeweils geltenden Fassungen, hat der Stadtrat in der öffentlichen Sitzung am 16.10.2003 folgende Satzung beschlossen:

§ 1

Der rechtsverbindliche Bebauungsplan Nr. 106 wird gemäß dem Deckblatt durch Eintragung auf der Bebauungsplanurkunde geändert bzw. ergänzt. Die Satzung enthält als wesentlicher Bestandteil die Bebauungsplanurkunde und den Text.


§ 2

Der Geltungsbereich der Änderung und Erweiterung Nr. 4 ergibt sich aus dem beigegeführten Lageplan, der Bestandteil der Satzung ist.

§ 3

Die Änderung und Erweiterung Nr. 4 tritt mit der ortsüblichen Bekanntmachung in Kraft (§ 10 Abs. 3 BauGB).


Ausgefertigt:
Koblenz, 09.12.2003

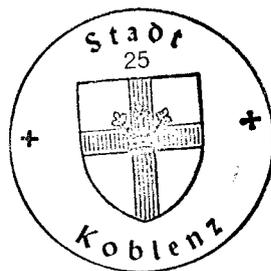

Stadtverwaltung Koblenz

Kurt Wiemann

Oberbürgermeister

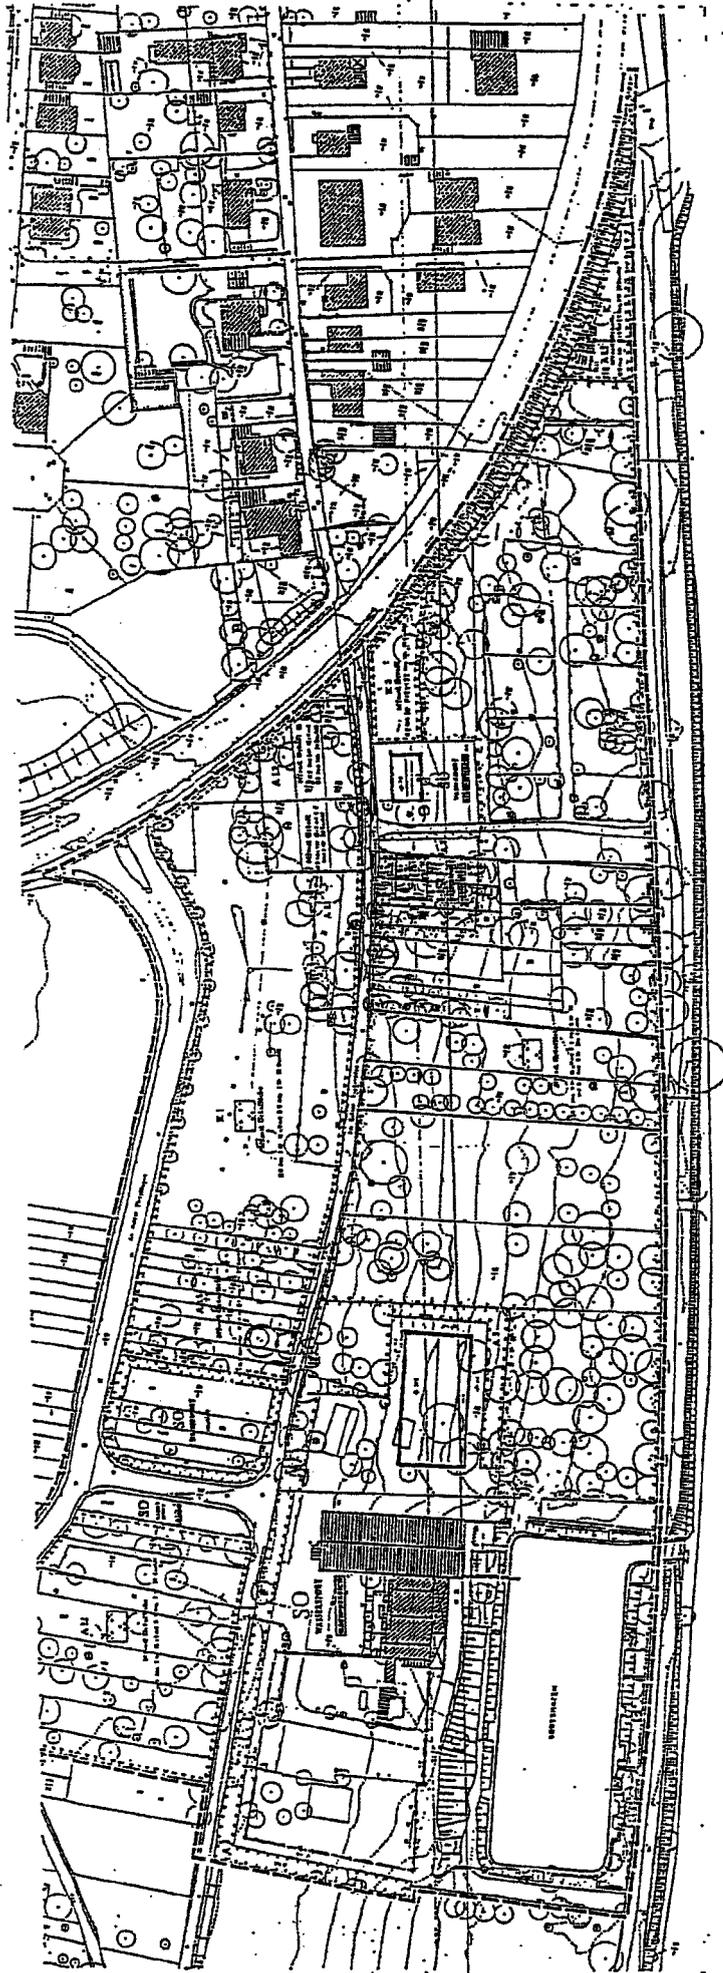

BEBAUUNGSPLAN NR. 106 "FREIZEITZENTRUM GÜLSER MOSELBOGEN"

ÄNDERUNG 4 UND ERWEITERUNG