


Festsetzung über die äußere Gestaltung baulicher Anlagen

(Verordnung über Gestaltungsvorschriften in Bebauungsplänen vom 4.2.1969)

Für die Bebauung auf den Flurstücken Gemarkung Metternich Flur 4 Nr. 25/5

" " " 7 Nr. 221

~~neue Nummern~~

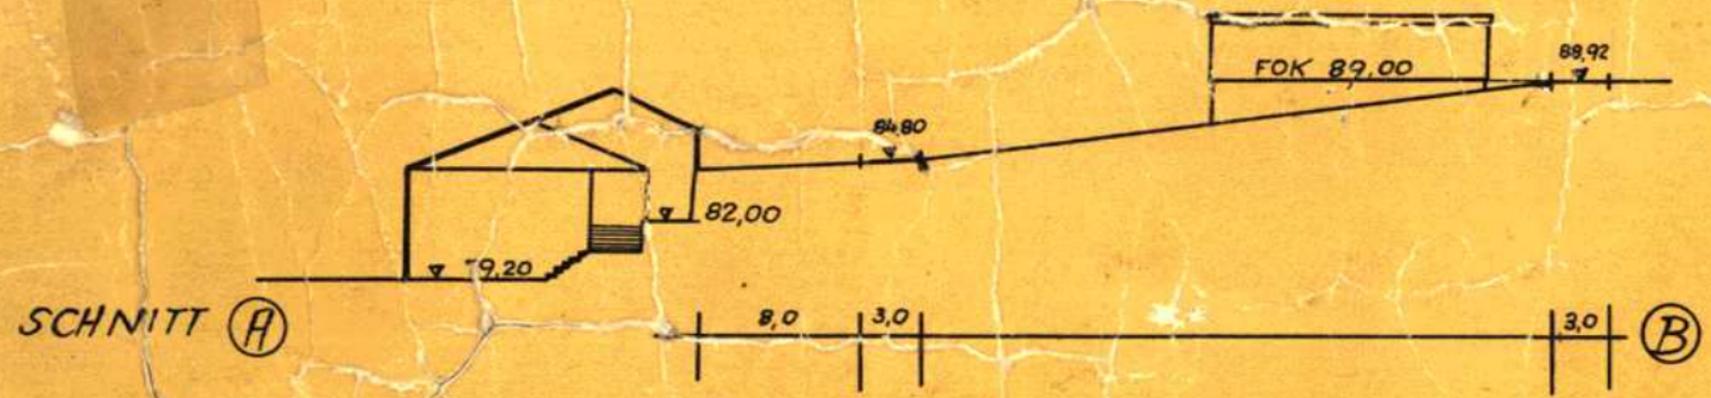

Die Durchführung
nach der Ausfer
Der Bebauungspl
ratsbeschluf