

Satzung

der Stadt Koblenz zum Bebauungsplan Nr. 153 Gewerbegebiet „Am Sender“

Aufgrund des § 2 Abs. 1 in Verbindung mit § 1 Abs. 8 und § 10 des Baugesetzbuches - BauGB- vom 23.09.2004 (BGBl. I. S. 2414), des § 88 der Landesbauordnung für Rheinland-Pfalz – LBauO - vom 24.11.1998 (GVBl. S. 365) und des § 24 der Gemeindeordnung für Rheinland-Pfalz – GemO - vom 31.01.1994 (GVBl. S. 153) jeweils in den zurzeit geltenden Fassungen, hat der Stadtrat in der öffentlichen Sitzung am 25.07.2014 folgende Satzung beschlossen:

§ 1

Für den in § 2 dieser Satzung enthaltenen Geltungsbereich wird der verbindliche Bauleitplan Nr. 153 Gewerbegebiet „Am Sender“ aufgestellt. Der Bebauungsplan enthält als wesentlichen Bestandteil der Satzung, die Bebauungsplanzeichnung und den Text.

§ 2

Geltungsbereich

Der Geltungsbereich ergibt sich aus dem beigegeführten Lageplan, der Bestandteil der Satzung ist.

§ 3

Rechtsgrundlagen

Dem Bebauungsplan Nr. 153 Gewerbegebiet „Am Sender“, liegen im Wesentlichen folgende Vorschriften zugrunde:

Baugesetzbuch (BauGB) vom 23.09.2004 (BGBl. I. S. 2414) in der derzeit geltenden Fassung;

Baunutzungsverordnung (BauNVO) vom 23.01.1990 (BGBl. I S. 132) , die durch Artikel 2 des Gesetzes vom 11.06.2013 (BGBl. I S. 1548) geändert worden ist;

Planzeichenverordnung (PlanzV) vom 18.12.1990 (BGBl. I. S. 58) in der derzeit geltenden Fassung;

Landesbauordnung (LBauO) Rheinland-Pfalz vom 24.11.1998 (GVBl. 1998 S. 365) in der derzeit geltenden Fassung;

Gesetz zur Neuregelung des Rechts des Naturschutzes und der Landschaftspflege (Bundesnaturschutzgesetz - BNatSchG) vom 29.07.2009 (BGBl. I S. 2542) in der derzeit geltenden Fassung;

Landesgesetz zur nachhaltigen Entwicklung von Natur und Landschaft (Landesnaturschutzgesetz – LNatSchG) vom 28.09.2005 (GVBl. 2005 S. 387) in der derzeit geltenden Fassung;

Gesetz zur Ordnung des Wasserhaushalts (Wasserhaushaltsgesetz - WHG) vom 31.07.2009 (BGBl. I S. 2585) in der derzeit geltenden Fassung;

Landeswassergesetz (LWG) Rheinland-Pfalz vom 22.01.2004 (GVBl. 2004 S. 54) in der derzeit geltenden Fassung;

Gesetz zum Schutz vor schädlichen Umwelteinwirkungen durch Luftverunreinigungen, Geräusche, Erschütterungen und ähnliche Vorgänge (Bundes-Immissionsschutzgesetz - BImSchG) vom 17.05.2013 (BGBl. I S. 1274) in der derzeit geltenden Fassung;

Landesverordnung über Anlagen zum Umgang mit wassergefährdenden Stoffen und über Fachbetriebe VAwS vom 01.02.1996 (GVBl. 1996 S. 121) in der derzeit geltenden Fassung;

Gemeindeordnung (GemO) vom 31.01.1994 (GVBl. S. 153) in der derzeit geltenden Fassung.

§ 4


In-Kraft-Treten


Der Bebauungsplan tritt mit der ortsüblichen Bekanntmachung in Kraft (§ 10 Abs. 3 BauGB). Gleichzeitig treten die, dessen Festsetzungen entgegenstehenden örtlichen Bauvorschriften (Ortsrechtsnormen) und festgestellten städtebaulichen Pläne außer Kraft.


Ausgefertigt
Koblenz,

01. Sep. 2014

Stadtverwaltung Koblenz


Oberbürgermeister

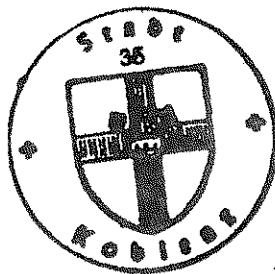

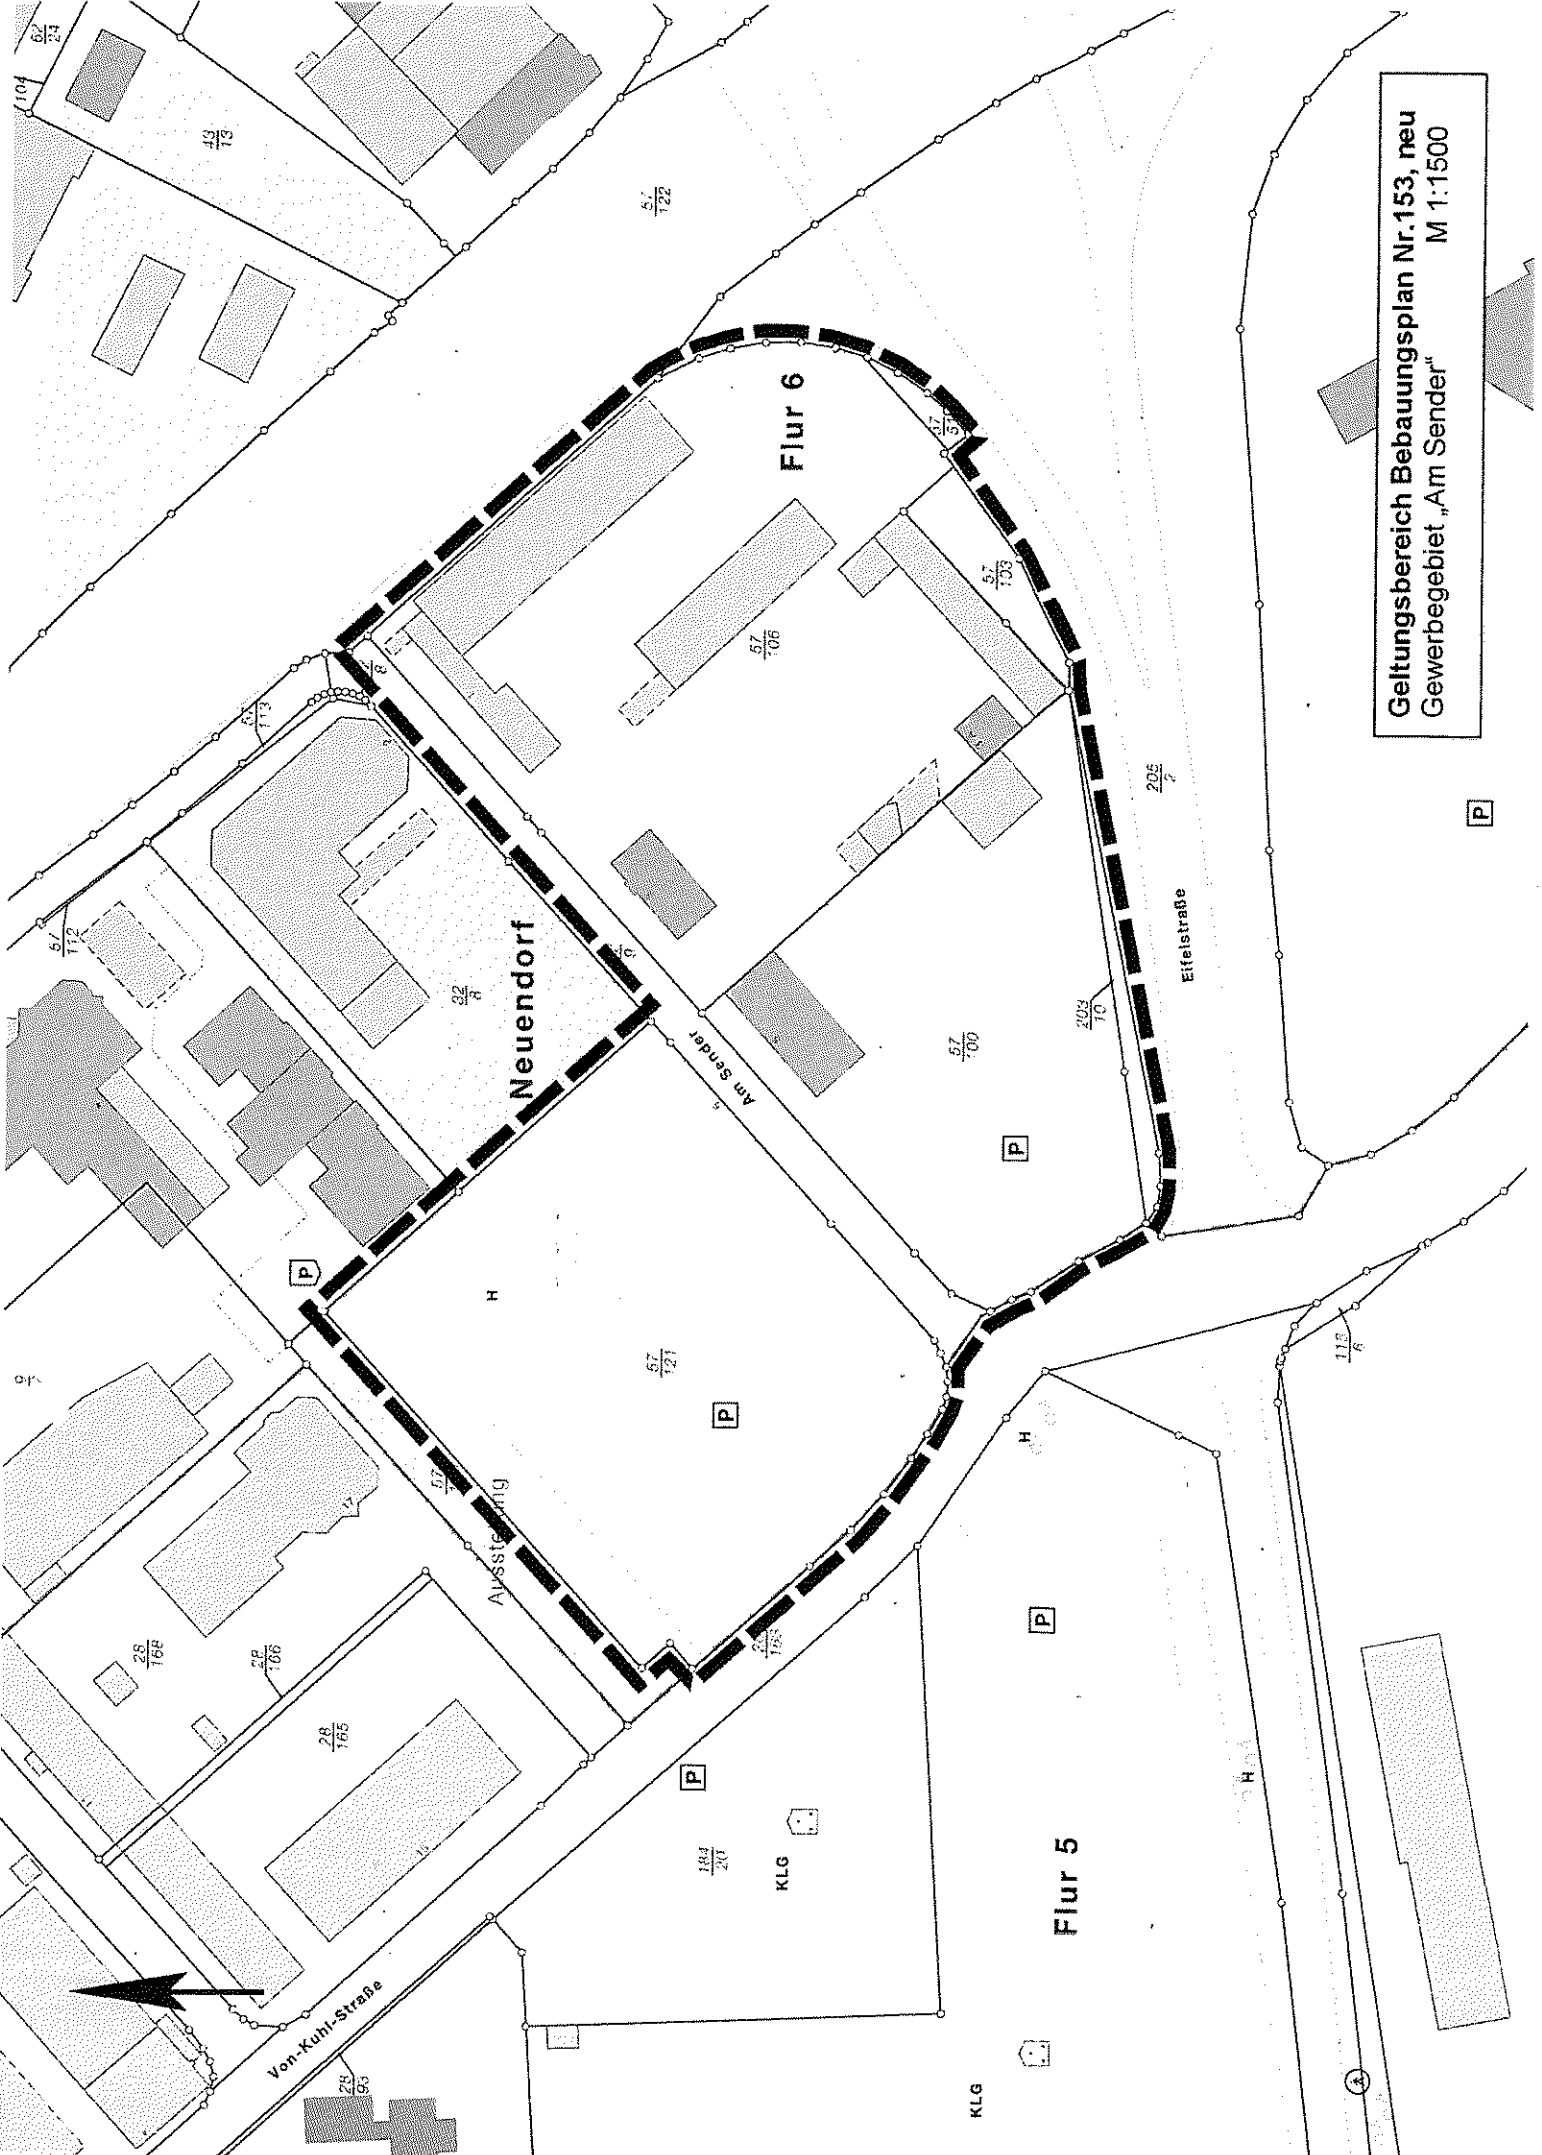

Geltungsbereich Bebauungsplan Nr.153, neu
 Gewerbegebiet "Am Sender" M 1:1500

Neuendorf

Flur 6


Flur 5

Am Sender

Aussteig

Eifelstraße

Von-Kuhl-Straße

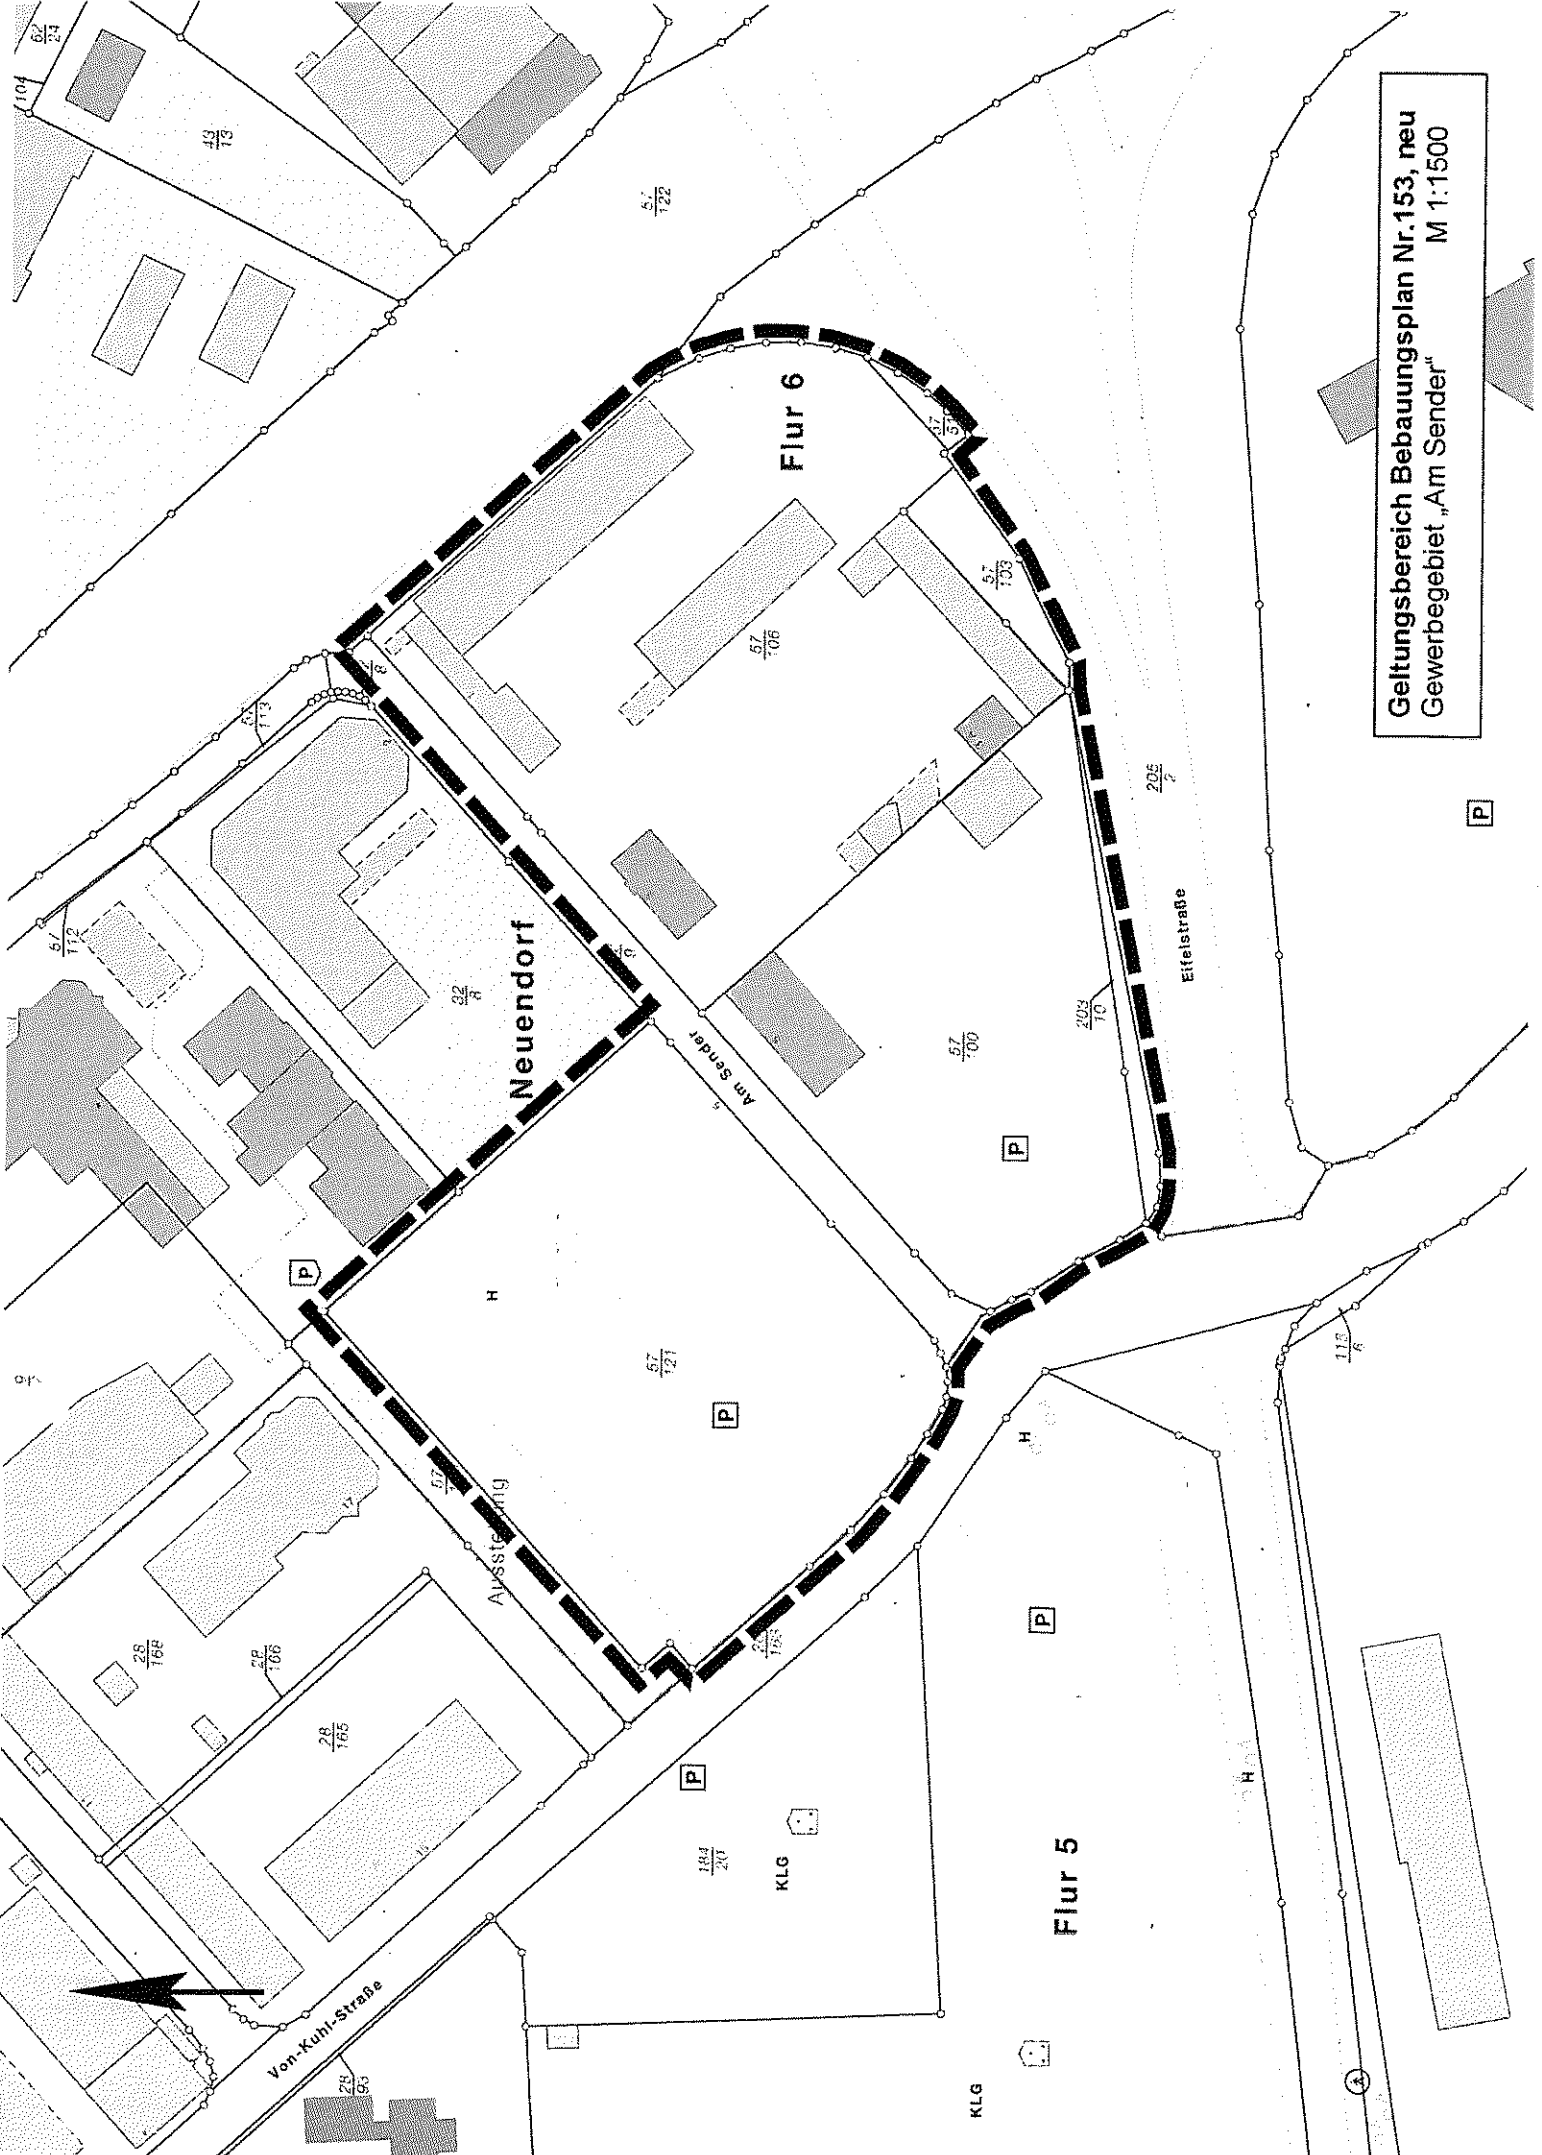

Geltungsbereich Bebauungsplan Nr.153, neu
 Gewerbegebiet "Am Sender" M 1:1500

Neuendorf

Flur 6

Flur 5

Am Sender

Aussteig

Eifelstraße

Von-Kuhl-Straße

