

Satzung
der Stadt Koblenz zum Bebauungsplan Nr. 159 – Änderung Nr. 5
„Gewerbegebiet B9, Bubenheim (KiTa Bubenheim)“

Aufgrund des § 2 Abs. 1 in Verbindung mit § 1 Abs. 8 und § 10 des Baugesetzbuches -BauGB- vom 03.11.2017 (BGBl. I S. 3634), des § 88 der Landesbauordnung für Rheinland-Pfalz -LBauO- vom 24.11.1998 (GVBl. S. 365) und des § 24 der Gemeindeordnung für Rheinland-Pfalz -GemO- vom 31.01.1994 (GVBl. S. 153), jeweils in den zurzeit geltenden Fassungen, hat der Stadtrat in der öffentlichen Sitzung am .02.10.2025 folgende Satzung beschlossen:

§ 1

Für den in § 2 dieser Satzung enthaltenen Geltungsbereich wird der verbindliche Bauleitplan Nr. 159 – Änderung Nr. 5 „Gewerbegebiet B9, Bubenheim (KiTa Bubenheim)“ aufgestellt. Der Bebauungsplan enthält als wesentlichen Bestandteil der Satzung, die Bebauungsplanzeichnung und den Text.

§ 2
Geltungsbereich

Der Geltungsbereich ergibt sich aus dem beigefügten Lageplan, der Bestandteil der Satzung ist.

§ 3
Rechtsgrundlagen

Dem Bebauungsplan Nr. 159 – Änderung Nr. 5 „Gewerbegebiet B9, Bubenheim (KiTa Bubenheim)“ liegen im Wesentlichen folgende Vorschriften zugrunde:

Baugesetzbuch (BauGB) vom 03. November 2017 (BGBl. I S. 3634), in der derzeit geltenden Fassung;

Baunutzungsverordnung (BauNVO) vom 21. November 2017 (BGBl. I S. 3786), in der derzeit geltenden Fassung;

Planzeichenverordnung (PlanzV) vom 18. Dezember 1990 (BGBl. I S. 58), in der derzeit geltenden Fassung;

Landesbauordnung (LBauO) Rheinland-Pfalz vom 24. November 1998 (GVBl. 1998 S. 365), in der derzeit geltenden Fassung;

Gesetz über Naturschutz und Landschaftspflege (Bundesnaturschutzgesetz - BNatSchG) vom 29. Juli 2009 (BGBl. I S. 2542), in der derzeit geltenden Fassung;

Landesgesetz zur nachhaltigen Entwicklung von Natur und Landschaft (Landesnaturschutzgesetz - LNatSchG) vom 06. Oktober 2015 (GVBl. S. 283), in der derzeit geltenden Fassung;

Gesetz zum Schutz vor schädlichen Umwelteinwirkungen durch Luftverunreinigungen, Geräusche, Erschütterungen und ähnliche Vorgänge (Bundes-Immissionsschutzgesetz - BImSchG) vom 17. Mai 2013 (BGBl. I S. 1274), in der derzeit geltenden Fassung;

Gesetz zur Ordnung des Wasserhaushalts (Wasserhaushaltsgesetz - WHG) vom 31. Juli 2009 (BGBl. I S. 2585), in der derzeit geltenden Fassung;

Landeswassergesetz (LWG) Rheinland-Pfalz vom 14. Juli 2015 (GVBl. S. 127), in der derzeit geltenden Fassung;

Landeswaldgesetz (LWaldG) Rheinland-Pfalz vom 30. November 2000 (GVBl. S. 504), in der derzeit geltenden Fassung;

Gesetz zum Schutz vor schädlichen Bodenveränderungen und zur Sanierung von Altlasten (Bundes-Bodenschutzgesetz - BBodSchG) vom 17. März 1998 (BGBl. I S. 502), in der derzeit geltenden Fassung;

Bundesbodenschutz- und Altlastenverordnung (BBodSchV) vom 09. Juli 2021 (BGBl. I S. 2598, 2716), in der derzeit geltenden Fassung;

Landesbodenschutzgesetz Rheinland-Pfalz (LBodSchG) vom 25. Juli 2005 (GVBl. S. 302), in der derzeit geltenden Fassung;

Gesetz über die Umweltverträglichkeitsprüfung (UVPG) vom 18. März 2021 (BGBl. I S. 540), in der derzeit geltenden Fassung;

Landesgesetz über die Umweltverträglichkeitsprüfung (LUVPG) vom 22. Dezember 2015 (GVBl. S.516), in der derzeit geltenden Fassung;

Landesverordnung über Anlagen zum Umgang mit wassergefährdenden Stoffen und über Fachbetriebe VAWS vom 01. Februar 1996 (GVBl. 1996 S. 121), in der derzeit geltenden Fassung.

Erneuerbare-Energien-Gesetz vom 21. Juli 2014 (BGBl. I S. 1066), in der derzeit geltenden Fassung;

Landesgesetz zur Installation von Solaranlagen (Landessolargesetz - LSolarG) vom 30. September 2021, in der derzeit geltenden Fassung;



Gesetz zum Aufbau einer gebäudeintegrierten Lade- und Leitungsinfrastruktur für die Elektromobilität (Gebäude-Elektromobilitätsinfrastruktur-Gesetz - GEIG) vom 18. März 2021 (BGBl. I S. 354).

§ 4 In-Kraft-Treten

Der Bebauungsplan tritt mit der ortsüblichen Bekanntmachung in Kraft (§ 10 Abs. 3 BauGB). Gleichzeitig treten die dessen Festsetzungen entgegenstehenden örtlichen Bauvorschriften (Ortsrechtsnormen) und festgestellten städtebaulichen Pläne außer Kraft.

Ausgefertigt
Koblenz, 03.12.2025

Stadtverwaltung Koblenz
gez. David Langner
Oberbürgermeister

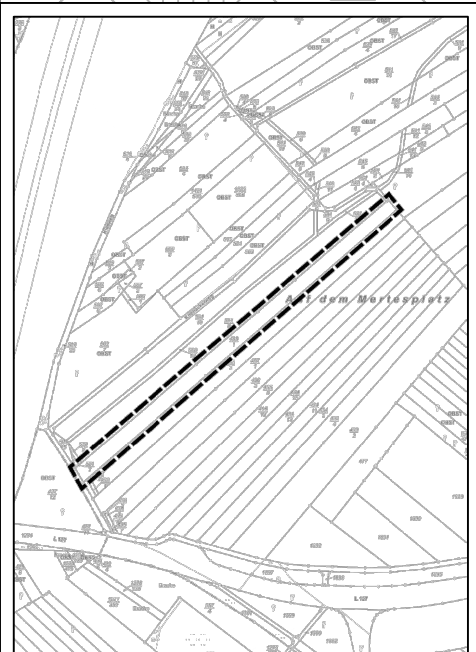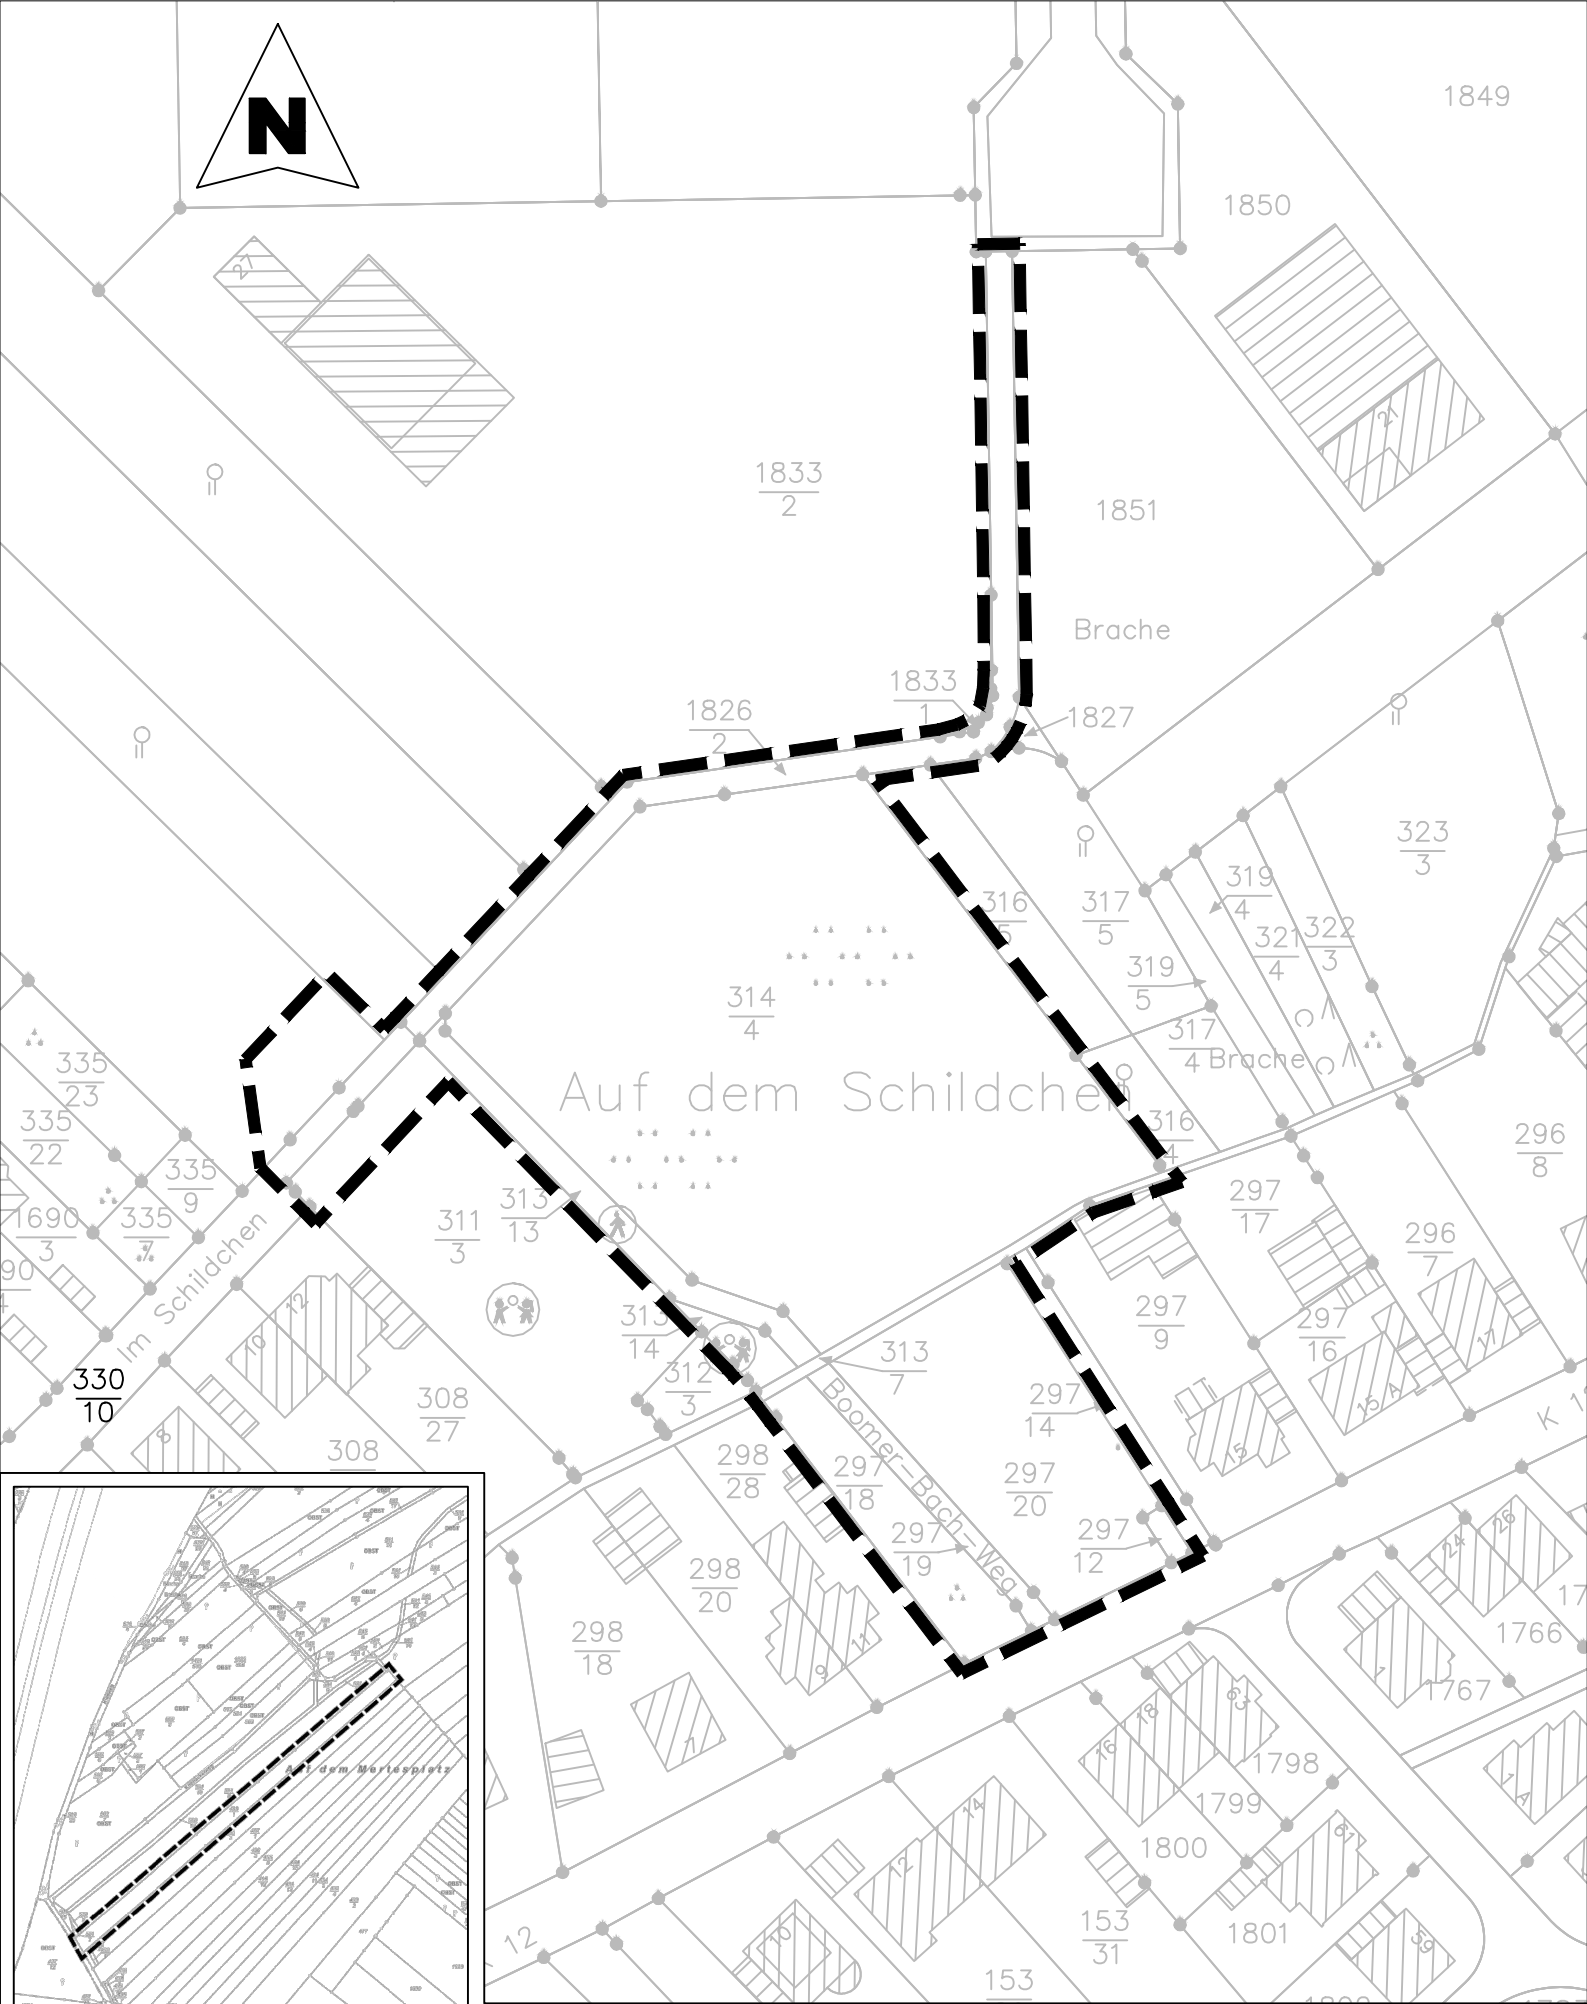

Geltungsbereich Bebauungsplan Nr. 159
"Gewerbegebiet B9, Bubenheim (KiTa Bubenheim)"
Änderung Nr. 5
M 1:1000

Externe Ausgleichsfläche " A1 "
Gemarkung Bubenheim
Auf dem Mertesplatz, Flur 1, Parzelle 499/1