

# **Satzung**

## **der Stadt Koblenz zum Bebauungsplan Nr. 16: „Löhrstraße / Kleinschmittgäßchen / Altlöhrtor / Viktoriastraße / Schloßstraße“ (Änderung Nr. 7 im beschleunigten Verfahren)**

Aufgrund des §§ 1 Abs. 8 und 2 Abs. 1 in Verbindung mit den §§ 13 a und 10 des Baugesetzbuches -BauGB- vom 23.09.2004 (BGBl. I. S. 2414), des § 88 der Landesbauordnung für Rheinland-Pfalz – LBauO - vom 24.11.1998 (GVBl. S. 365) und des § 24 der Gemeindeordnung für Rheinland-Pfalz – GemO - vom 31.01.1994 (GVBL. S. 153) jeweils in den zurzeit geltenden Fassungen, hat der Stadtrat in der öffentlichen Sitzung am 14.12.2012 folgende Satzung beschlossen:

### **§ 1**

Der rechtsverbindliche Bebauungsplan Nr. 16: „Löhrstraße / Kleinschmittgäßchen / Altlöhrtor / Viktoriastraße / Schloßstraße“ wird geändert. Wesentlicher Bestandteil der Satzung ist die Bebauungsplanzeichnung und der Text.

### **§ 2**

#### **Geltungsbereich**

Der Geltungsbereich ergibt sich aus dem beigefügten Lageplan, der Bestandteil der Satzung ist.

### **§ 3**

#### **Rechtsgrundlagen**

Rechtsgrundlagen des Bebauungsplans Nr. 16: „Löhrstraße / Kleinschmittgäßchen / Altlöhrtor / Viktoriastraße / Schloßstraße“, Änderung Nr. 7, sind:

Baugesetzbuch (BauGB) in der Fassung der Bekanntmachung vom 23. September 2004 (BGBl. I. S. 2414) in der derzeit geltenden Fassung;

Baunutzungsverordnung (BauNVO) in der Fassung der Bekanntmachung vom 23. Januar 1990 (BGBl. I S. 132) in der derzeit geltenden Fassung;

Planzeichenverordnung (PlanzV) in der Fassung der Bekanntmachung vom 18.12.1990 (BGBl. I. S. 58) in der derzeit geltenden Fassung;

Landesbauordnung (LBauO) Rheinland-Pfalz in der Fassung der Bekanntmachung vom 24.11.1998 (GVBl. 1998 S. 365) in der derzeit geltenden Fassung;

Landespflegegesetz (LPflG) vom 05.02.1979, novelliert bzw. ersetzt durch Landesgesetz zur nachhaltigen Entwicklung von Natur und Landschaft (Landes-natur-schutzgesetz – LNatSchG) in der Fassung der Bekanntmachung vom 28.07.2005 (GVBl 2005 S. 387) in der derzeit geltenden Fassung;

Landeswassergesetz (LWG) Rheinland-Pfalz in der Fassung der Bekanntmachung vom 22.01.2004 (GVBl. 2004 S. 54) in der derzeit geltenden Fassung;

Gesetz zur Neuregelung des Rechts des Naturschutzes und der Landschaftspflege (Bundesnaturschutzgesetz - BNatSchG) vom 29.07.2009 (BGBl. I S. 2542) in der derzeit geltenden Fassung;

Gesetz zum Schutz vor schädlichen Umwelteinwirkungen durch Luftverunreinigungen, Geräusche, Erschütterungen und ähnliche Vorgänge (Bundes-Immissionschutzgesetz - BImSchG) in der Fassung der Bekanntmachung vom 26. September 2002 (BGBl. I S. 3830) in der derzeit geltenden Fassung;

Gesetz zum Schutz vor schädlichen Bodenveränderungen und zur Sanierung von Altlasten (Bundes-Bodenschutzgesetz - BBodSchG) vom 17. März 1998 (BGBl. I S. 502) ) in der derzeit geltenden Fassung;

Gemeindeordnung (GemO) in der Fassung der Bekanntmachung vom 31. Januar 1994 (GVBl. S. 153) ) in der derzeit geltenden Fassung.

#### § 4

##### In-Kraft-Treten

Der Bebauungsplan tritt mit der ortsüblichen Bekanntmachung in Kraft (§ 10 Abs. 3 BauGB). Gleichzeitig treten die, dessen Festsetzungen entgegenstehenden örtlichen Bauvorschriften (Ortsrechtsnormen) und festgestellten städtebaulichen Pläne außer Kraft.


Ausgefertigt

Koblenz, 17. Dez. 2012

Stadtverwaltung Koblenz

Oberbürgermeister



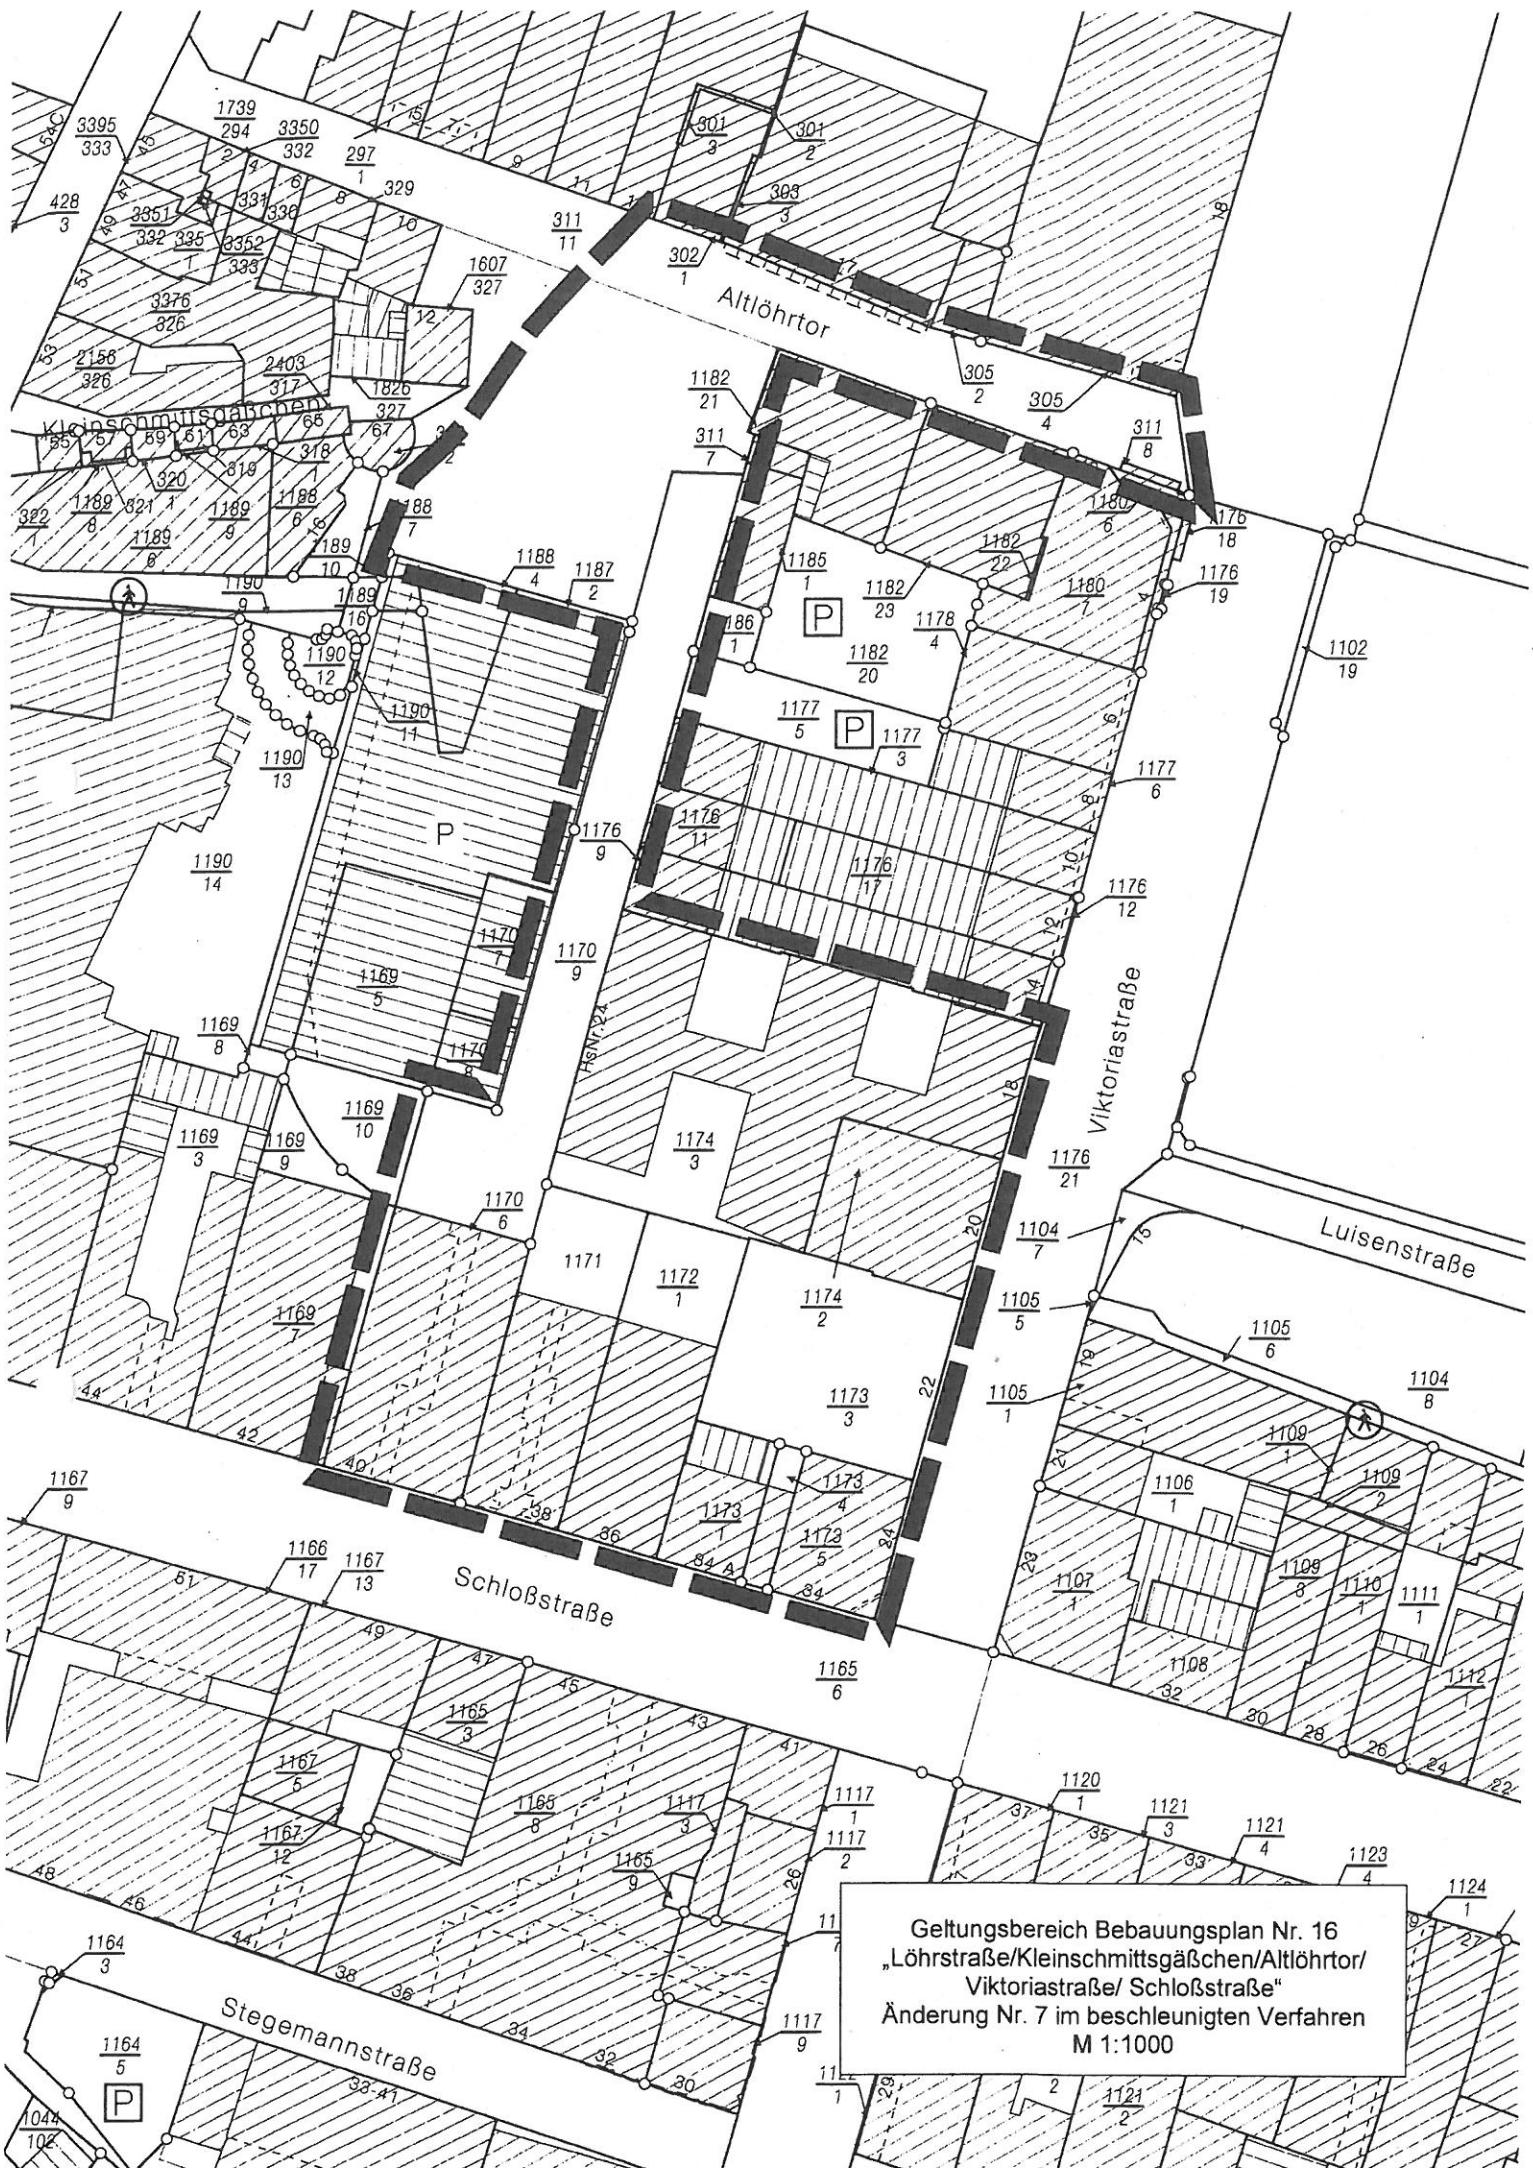

Geltungsbereich Bebauungsplan Nr. 16  
„Löhrstraße/Kleinschmittgäßchen/Altlöhrtor/  
Viktoriastraße/ Schloßstraße“  
Änderung Nr. 7 im beschleunigten Verfahren  
M 1:1000