

Satzung
**der Stadt Koblenz zum Bebauungsplan Nr. 196: Technologiezentrum Moselstausee/
Universität Koblenz, Änderung Nr. 1**

Aufgrund des § 2 Abs. 1 in Verbindung mit § 1 Abs. 8, § 10 und § 13a des Baugesetzbuches -BauGB- vom 23.09.2004 (BGBl. I. S. 2414), des § 88 der Landesbauordnung für Rheinland-Pfalz – LBauO - vom 24.11.1998 (GVBl. S. 365) und des § 24 der Gemeindeordnung für Rheinland-Pfalz – GemO - vom 31.01.1994 (GVBl. S. 153) jeweils in den zurzeit geltenden Fassungen, hat der Stadtrat in der öffentlichen Sitzung am 13.11.2014 folgende Satzung beschlossen:

§ 1

Für den in § 2 dieser Satzung enthaltenen Geltungsbereich wird der verbindliche Bauleitplan Nr. 196, Änderung Nr. 1 aufgestellt. Der Bebauungsplan enthält als wesentlichen Bestandteil der Satzung, die Bebauungsplanzeichnung und den Text.

§ 2

Geltungsbereich

Der Geltungsbereich ergibt sich aus dem beigefügten Lageplan, der Bestandteil der Satzung ist.

§ 3

Rechtsgrundlagen

Dem Bebauungsplan Nr. 196 „Technologiezentrum Moselstausee/ Universität Koblenz“, Änderung Nr. 1 liegen im Wesentlichen folgende Vorschriften zugrunde:

Baugesetzbuch (BauGB) vom 23. September 2004 (BGBl. I. S. 2414) in der derzeit geltenden Fassung;

Bundesnaturschutzgesetz-(BNatSchG) vom 29. Juli 2009 (BGBl. I. S. 2542) in der derzeit geltenden Fassung;

Baunutzungsverordnung (BauNVO) vom 23. Januar 1990 (BGBl. I S. 132) in der derzeit geltenden Fassung;

Planzeichenverordnung (PlanzV) vom 18. Dezember 1990 (BGBl. I. S. 58) in der derzeit geltenden Fassung;

Landesbauordnung (LBauO) Rheinland-Pfalz vom 24. November 1998 (GVBl. 1998 S. 365) in der derzeit geltenden Fassung;

Landesgesetz zur nachhaltigen Entwicklung von Natur und Landschaft (Landesnaturschutzgesetz – LNatSchG) vom 28. September 2005 (GVBl 2005 S. 387) in der derzeit geltenden Fassung;

Landeswassergesetz (LWG) Rheinland-Pfalz vom 22. Januar 2004 (GVBl. 2004 S. 54) in der derzeit geltenden Fassung;

Landesverordnung über Anlagen zum Umgang mit wassergefährdenden Stoffen und über Fachbetriebe VAwS vom 01. Februar 1996 (GVBl. 1996 S. 121) in der derzeit geltenden Fassung;

Landesverordnung über Bauunterlagen und die bautechnische Prüfung (BauuntPrüfVO) vom 16. Juni 1987 (GVBl. 1987 S. 165) in der derzeit geltenden Fassung.

§ 4


In-Kraft-Treten


Der Bebauungsplan tritt mit der ortsüblichen Bekanntmachung in Kraft (§ 10 Abs. 3 BauGB). Gleichzeitig treten die, dessen Festsetzungen entgegenstehenden örtlichen Bauvorschriften (Ortsrechtsnormen) und festgestellten städtebaulichen Pläne außer Kraft.

Ausgefertigt
Koblenz, 03. Dez. 2014

Stadtverwaltung Koblenz


Oberbürgermeister

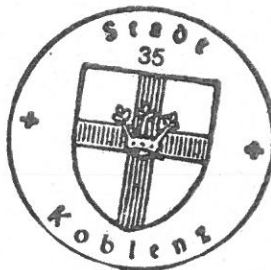

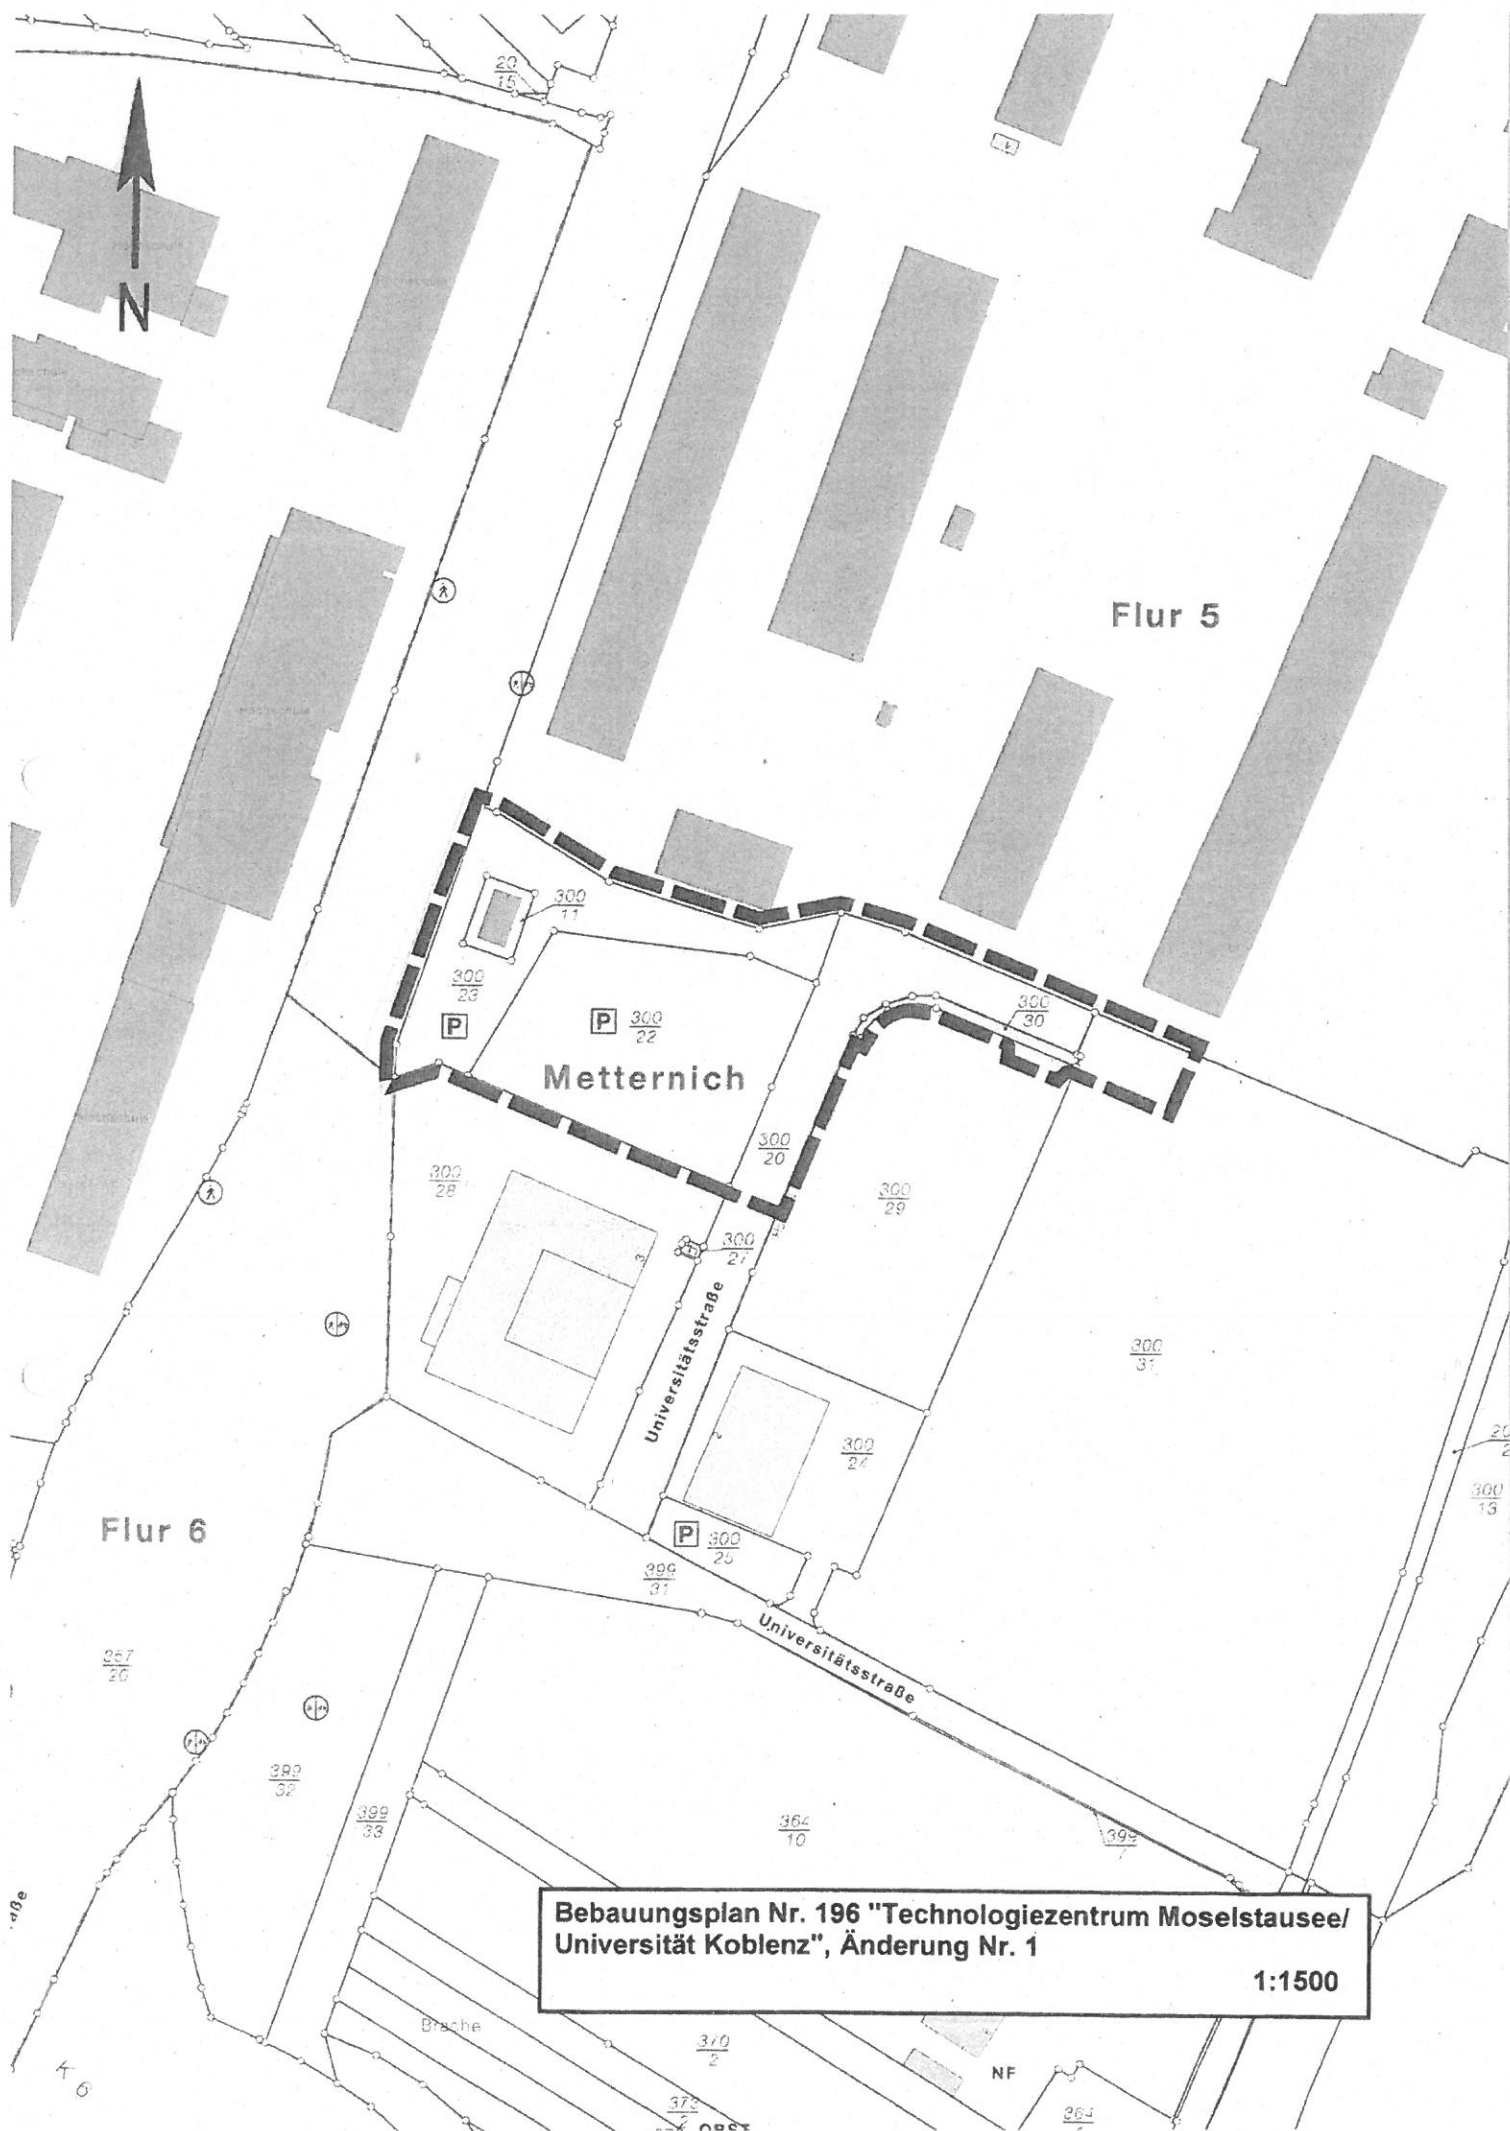

Flur 5

Metternich

Flur 6

Universitätsstraße

Universitätsstraße

Bebauungsplan Nr. 196 "Technologiezentrum Moselstausee/
Universität Koblenz", Änderung Nr. 1

1:1500