



Dieses Duplikat ist eine Lichtpause vom
Transparent des Originalplanes in
schwarz / weißer Darstellung.
Das Colorit wurde gemäß der farbigen
Bebauungsplanurkunde gefertigt.
Koblenz, 1966 SEP. 1963
Stadtverwaltung Koblenz
Vermessungsamt -



ANGENOMMEN DURCH GEMEINDERATSBESCHLUSS VOM 11.8.1961
ALS ZUM VORBEZEICHNETEN BEBAUUNGSPLAN GEHÖRIG.

DER GEMEINDERAT HAT DEN PLAN IN VORBEREITUNG AM 11.8. 1961
FÖRMLICH ANGENOMMEN UND DIE OFFENLEGUNG BEZUGNEHMEN
ARENBERG, DEN 22.9. 1961

GEMEINDEVERWALTUNG ARENBERG

GEZ. UNTERSCHRIFT

BÜRGERMEISTER

DER PLAN HAT DEMNÄCHST DEN AUFGABENBEREICH VOM 1.10.1961
NACH VORHERIGER ÖFFENTLICHER BEKANNTMACHUNG, IN DER ZEIT
VOM 1.10.1961 AN JEDERMANN UNBESCHRÄNKT
AUSGELEGEN.
VALLENDORF, DEN 28.11. 1961

STADT- UND AMTVERWALTUNG VALLENDORF

GEZ. UNTERSCHRIFT

AMT-BÜRGERMEISTER

ARENBERG, DEN 1961

GEMEINDEVERWALTUNG ARENBERG

BÜRGERMEISTER

GEHEHEN
KOBLENZ, DEN 1961

LANDRATSHAUPT KOBLENZ-KREISKOMMUNALVERWALTUNG

LANDRAT

GEHEHEN
KOBLENZ, DEN 28.2. 1962
-43-433-24-986/61

REZEKREIBUNG KOBLENZ-GEZIRKPLANNUNGSVERHÖRDE
IN VERBÜNDUNG IM AUFTRAG

GEZ. UNTERSCHRIFT


FEHLENDEN DEMNÄCHST GEMEINDERATSBESCHLUSS VOM 26.3. 1962
DIE FESTSTELLUNG WURDE ÖFFENTLICH BEKANNTGEMACHT
ARENBERG, DEN 27.3. 1962

GEMEINDEVERWALTUNG ARENBERG

GEZ. UNTERSCHRIFT

BÜRGERMEISTER

QUERSTICH DURCH DIE PROJEKTIRTE STRASSEN, A' UND, S'
M. 1:1200

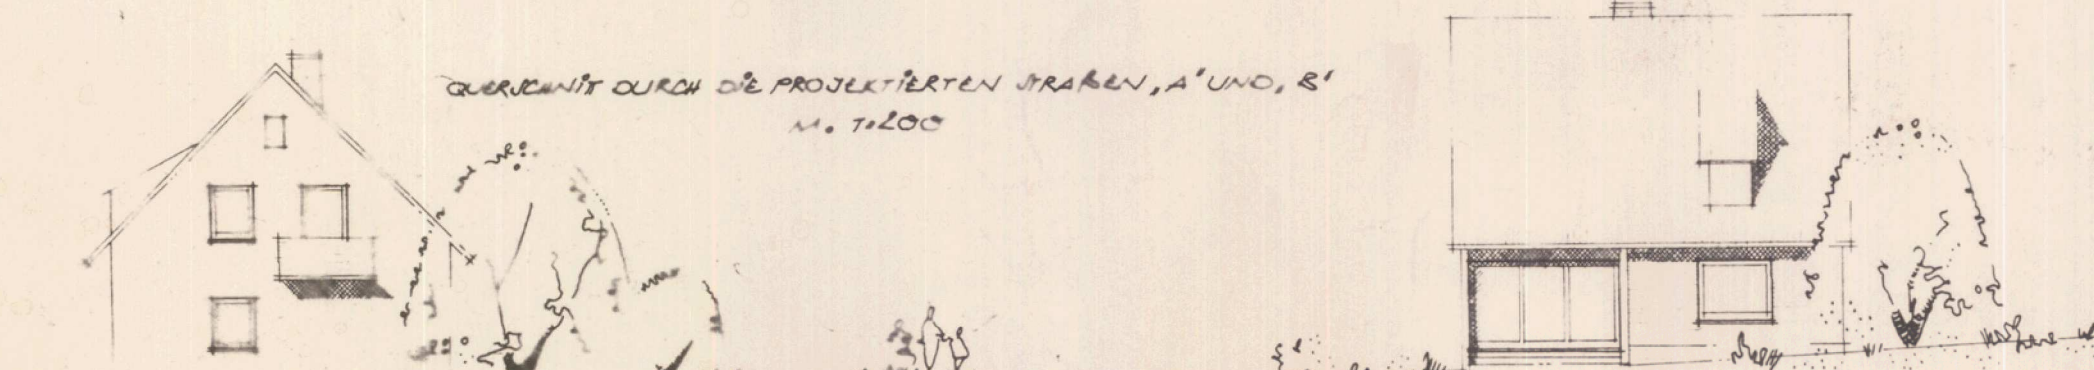

GEHÄUSEMAßSTAB NACH MÄSSIGKEIT DES PLANES
STRASSE, A' 1:1000
STRASSE, S' 1:1000

ERLÄUTERUNG

- BEISTEHENDE BEBAUUNG
- GEPLANTE BEBAUUNG
- BEISTEHENDE PARZELLIERUNG
- GEPLANTE NEUAUFTEILUNG
- GRENZE DES PLANUNGSGEBIETES
- KONTINGENT

AUFGESTELLT:
ARENBERG, IM JUNI 1961

WALTER MADLENER, ARCHITECT
ARENBERG O. KOBLENZ, LUF 6573
Architektenkammer
Rheinland-Pfalz 1200