


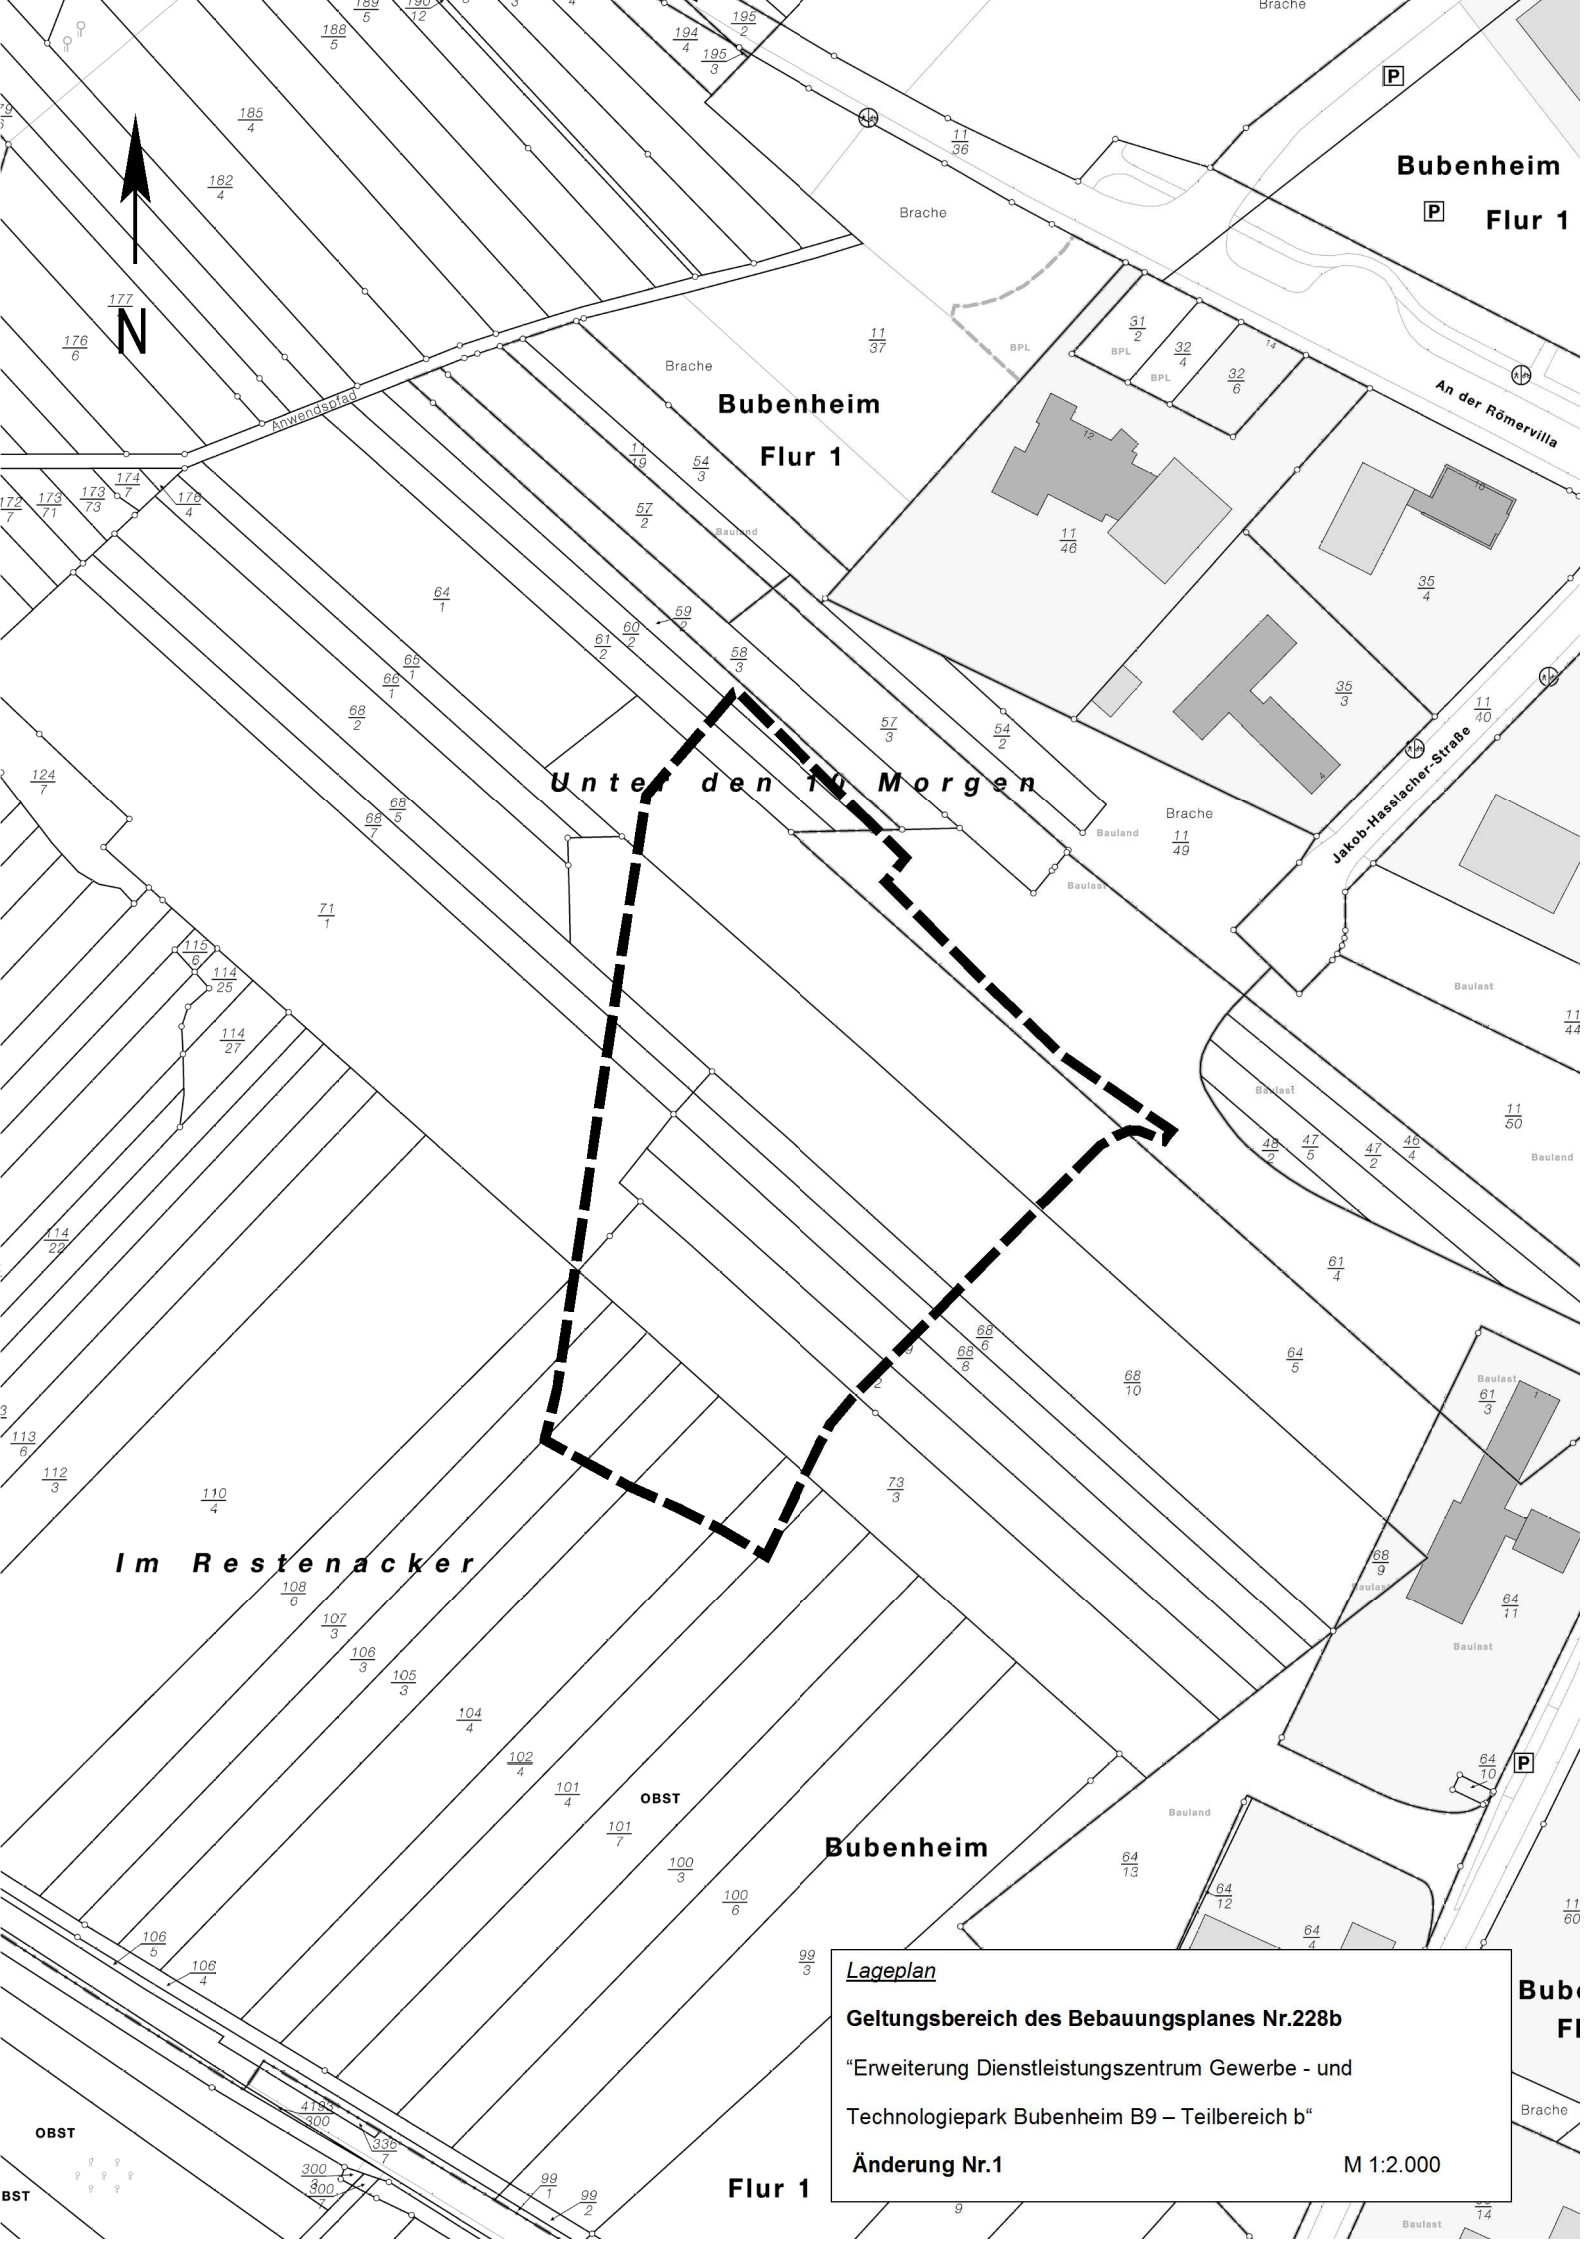

Bubenheim
Flur 1

Bubenheim
Flur 1

Unter den 10 Morgen

Im Restenacker

Bubenheim

Lageplan

Geltungsbereich des Bebauungsplanes Nr.228b

“Erweiterung Dienstleistungszentrum Gewerbe - und
Technologiepark Bubenheim B9 – Teilbereich b“

Änderung Nr.1

M 1:2.000

Flur 1