


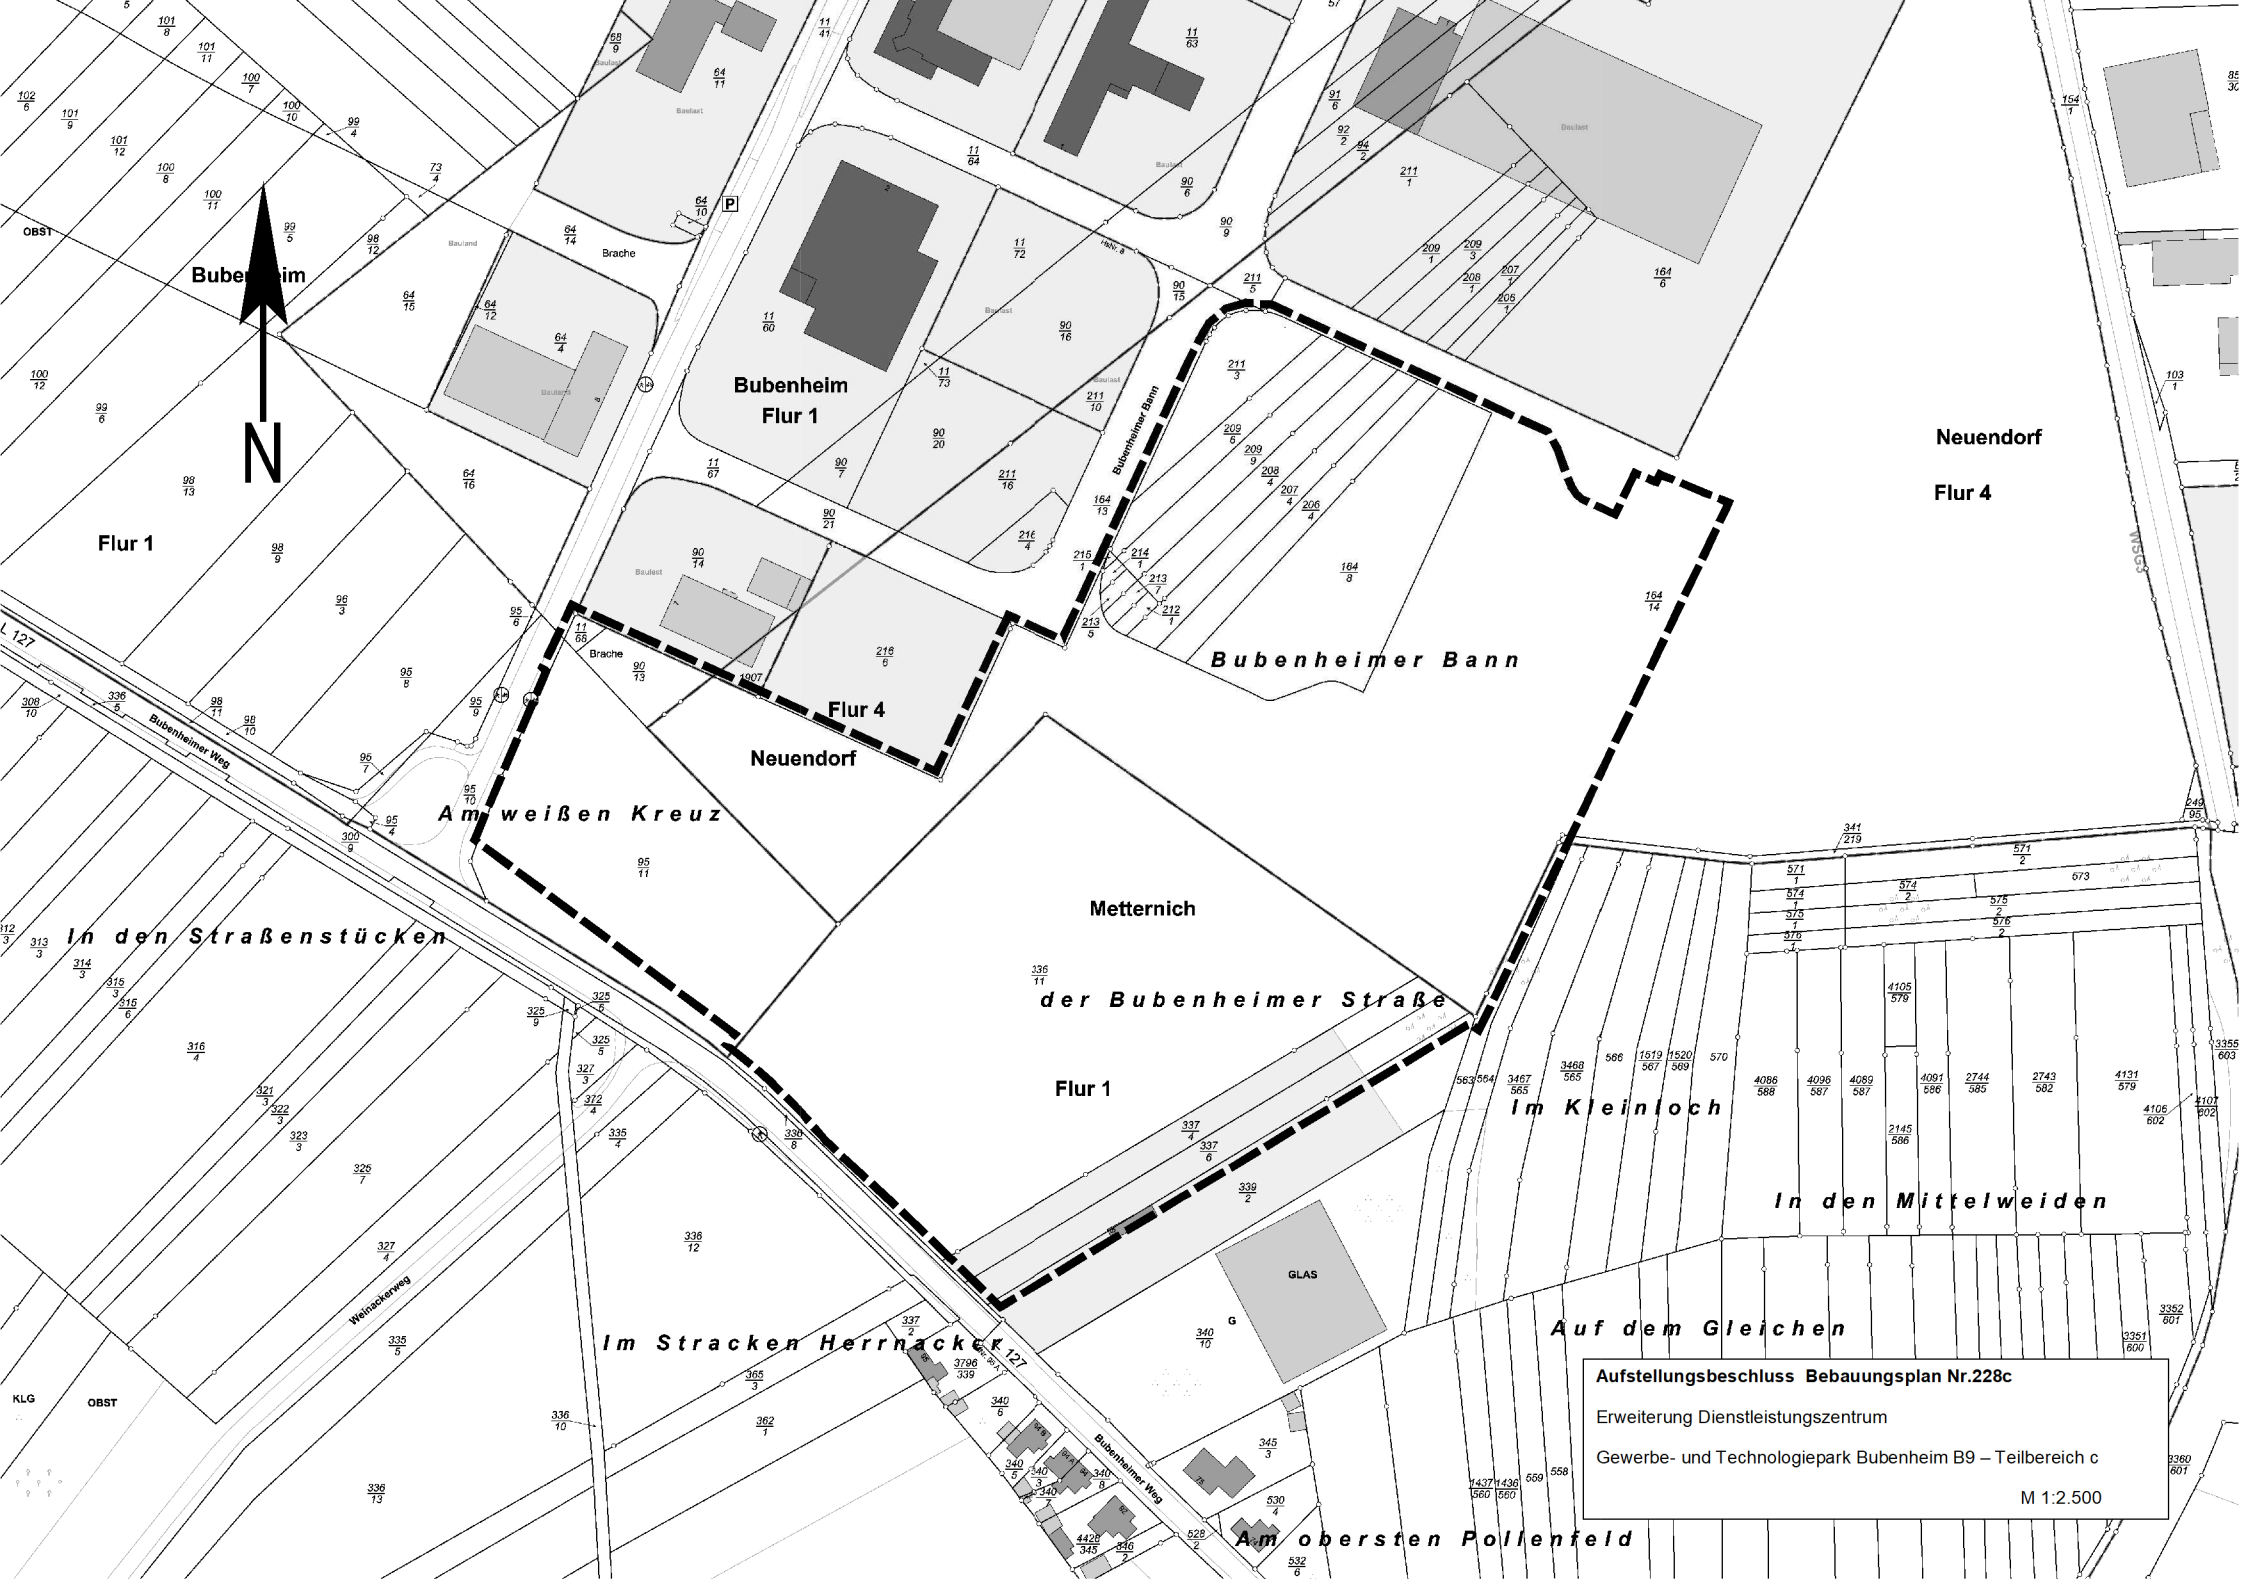

Aufstellungsbeschluss Bebauungsplan Nr.228c
Erweiterung Dienstleistungszentrum
Gewerbe- und Technologiepark Bubenheim B9 – Teilbereich c
M 1:2.500