

B'plan 236 A2

DUPLIKAT

STADT KOBLENZ
Änderungs- u. Ergänzungsplan Nr. 2 zum Bebauungsplan Nr. 236
Baubereich: "Schul- u. Sportgelände Rübenach"

GEMARKUNG: Rübenach
FLUR: 2, 4, 8
MASSTAB 1:500

STADTVERWALTUNG KOBLENZ

Planungsamt: gez. Dr. Meyer
Vermessungsamt: gez. Wagner
Gezeichnet: gez. Böhm


Verabschiedet: 27.10.1988
Gezeichnet: gez. Höfner

Table with administrative details, including dates (26.6.1989, 8.7.1988, 27.10.1988, 26.6.1989) and signatures (gez. Höfner, Oberbürgermeister).

Dieses Duplikat ist eine Lichtpause vom Transparent des Originalplanes in schwarz/weißer Darstellung. Das Cabinet wurde gemäß der farbigen Bebauungsplankunde gefertigt. Koblenz, 13. NOV. 1989
Stadtverwaltung Koblenz
Vermessungsamt -
Oberverm.-Rat
Gezeichnet: *Geurts*

Die Durchführung des Inzeigerfahrens wird gemäß § 19 BauGB nach der Ausfertigung bekanntgemacht. Der Bebauungsplan wird nach § 215 Abs. 3 BauGB gemäß Stadtratbeschluss vom 13.6.1991 rückwirkend zum 7. 11. 1989 in Kraft gesetzt.
Koblenz, 20.6.1991 (L.S.)
Die ursprüngliche Bekanntmachung ist am 25.6.1991 erfolgt.
Koblenz, 25.6.1991 (L.S.)

Technical specifications and legends for the planning document, including sections for building types, green spaces, and infrastructure.

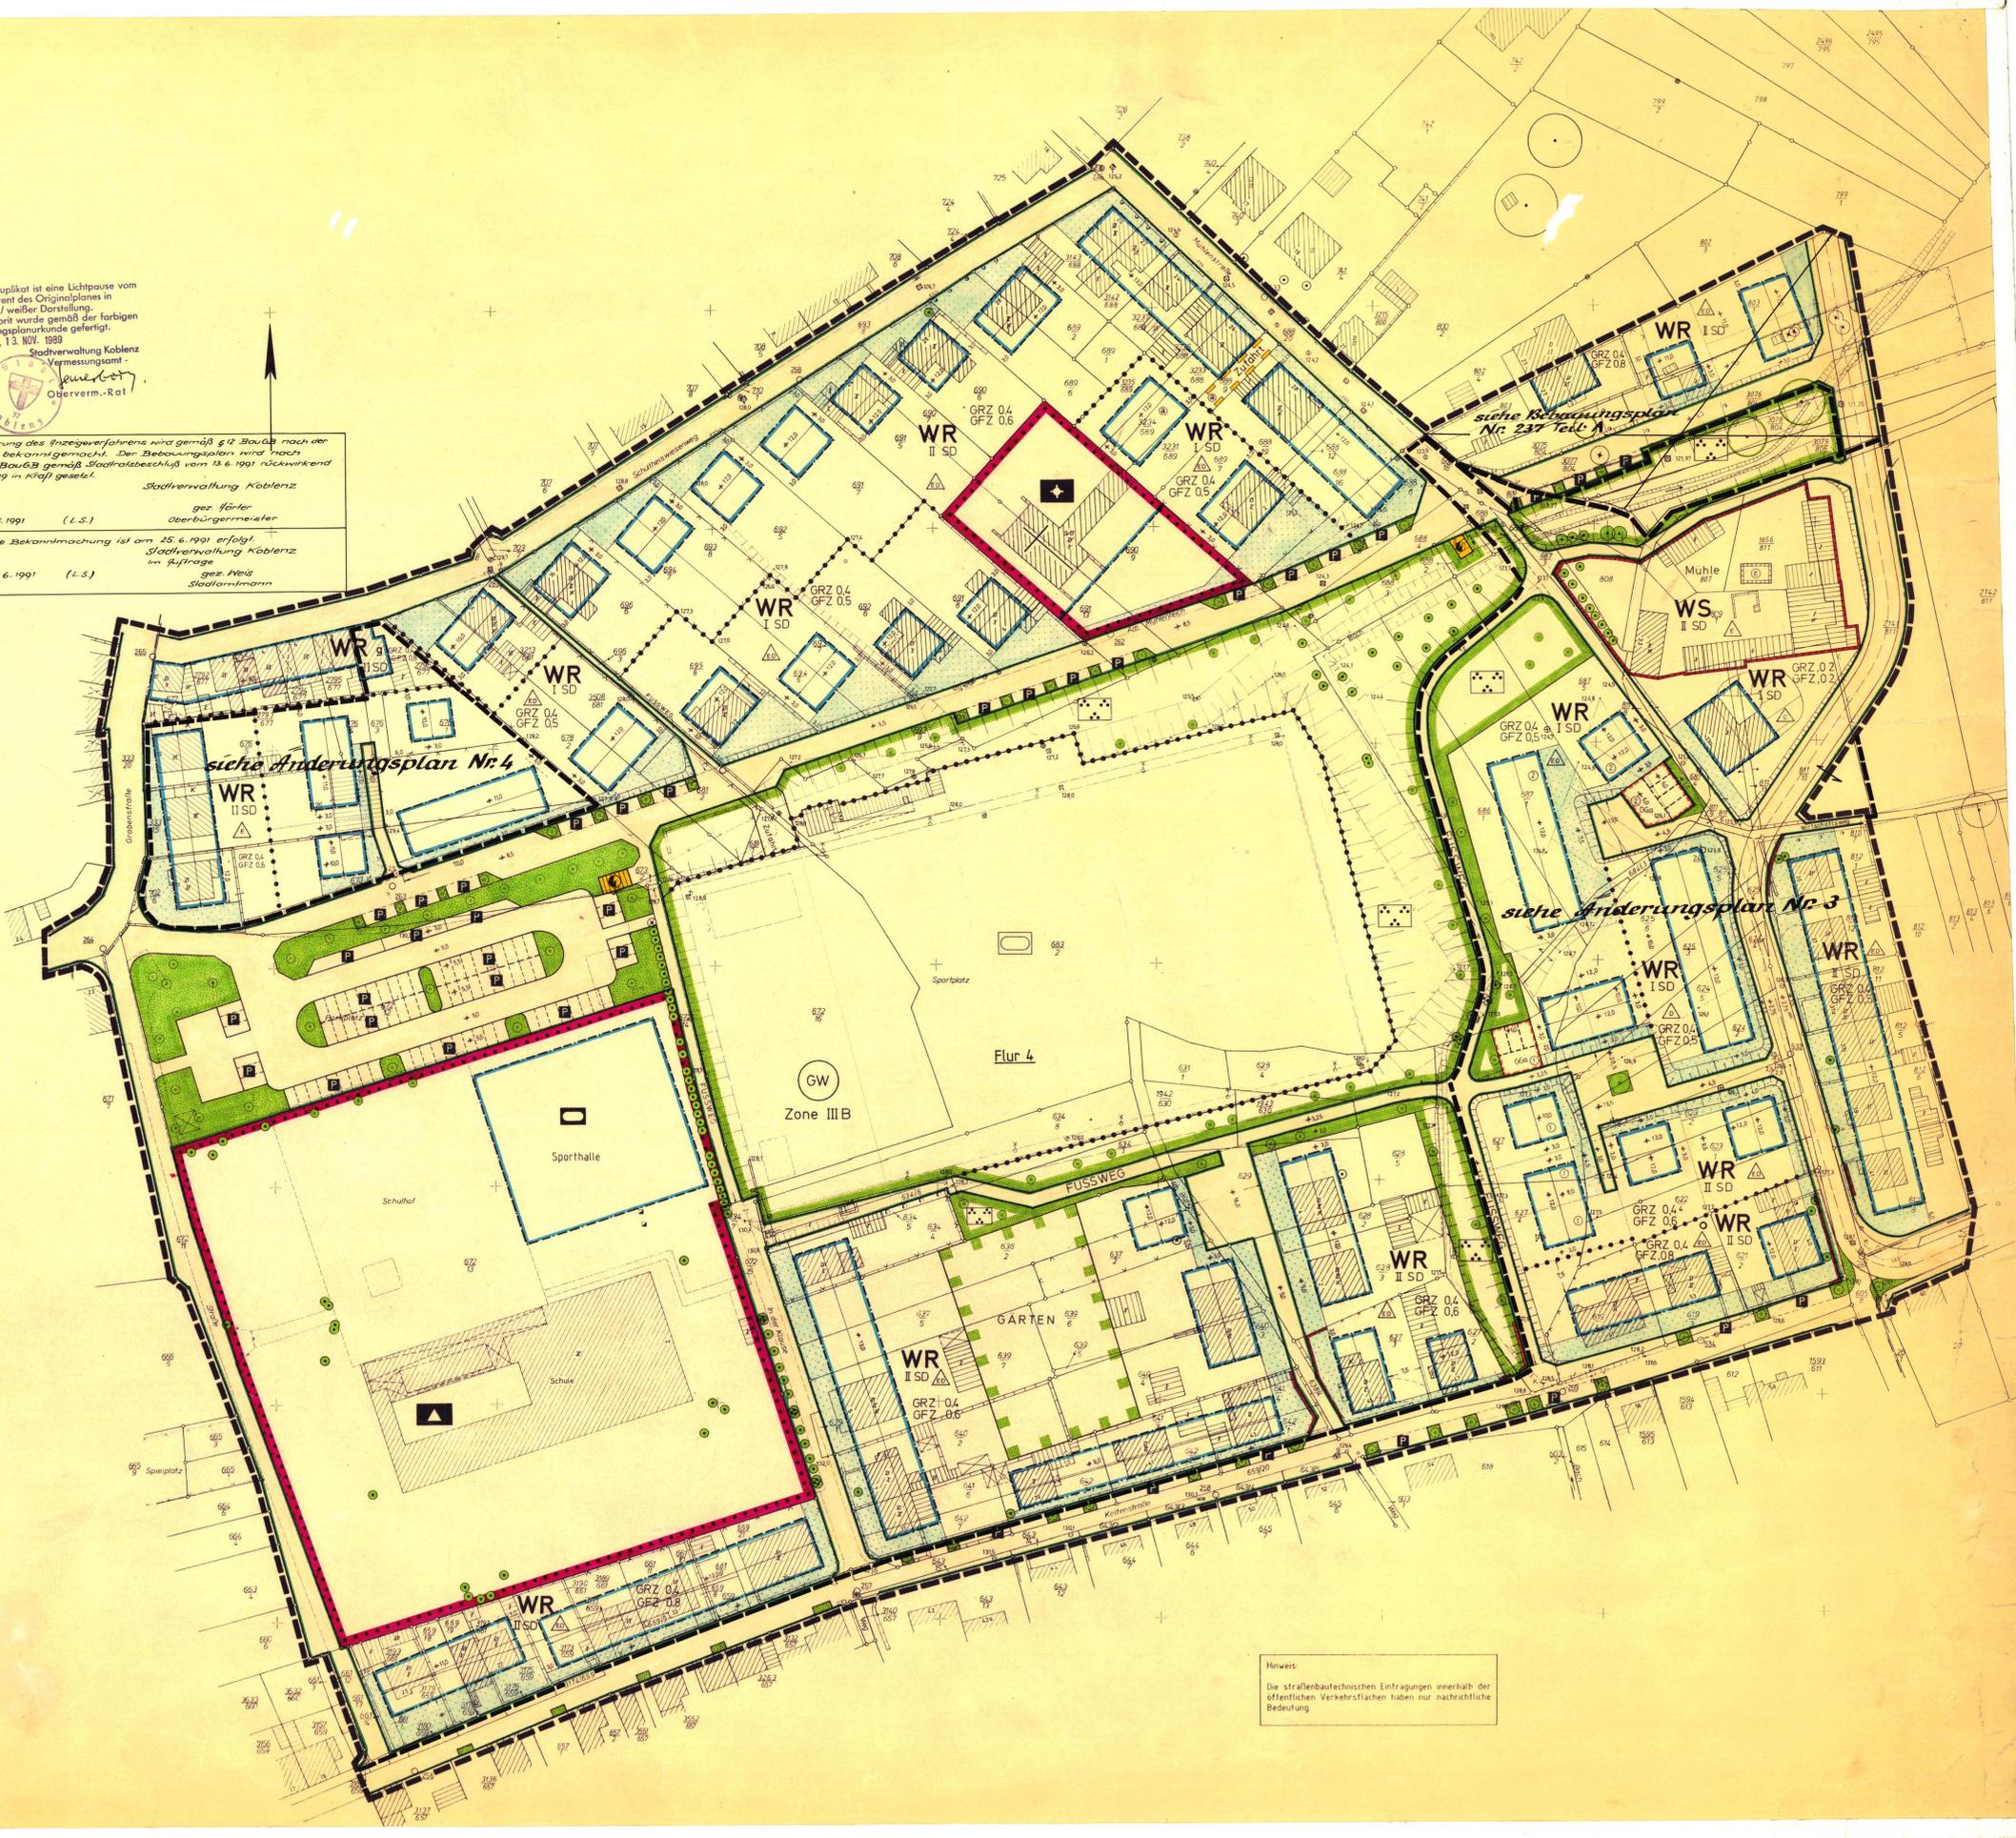

Hinweis
Die strahlenbautechnischen Entwürfe innerhalb der öffentlichen Verkehrsflächen haben nur nachrichtliche Bedeutung.

DUPLIKAT