

Satzung
der Stadt Koblenz zum Bebauungsplan Nr. 242: „Gewerbegebiet zwischen der
B 258, der Straße „Im Acker“ und der Bundesbahnstrecke Koblenz-Mayen“,
Änderung Nr. 2

Aufgrund des § 2 Abs. 1 in Verbindung mit § 1 Abs. 8, § 10 und § 13a des Baugesetzbuches -BauGB- vom 23.09.2004 (BGBl. I. S. 2414), des § 88 der Landesbauordnung für Rheinland-Pfalz – LBauO - vom 24.11.1998 (GVBl. S. 365) und des § 24 der Gemeindeordnung für Rheinland-Pfalz – GemO - vom 31.01.1994 (GVBl. S. 153) jeweils in den zurzeit geltenden Fassungen, hat der Stadtrat in der öffentlichen Sitzung am 25.07.2014 folgende Satzung beschlossen:

§ 1

Für den in § 2 dieser Satzung enthaltenen Geltungsbereich wird der verbindliche Bauleitplan Nr. 242, Änderung Nr. 2 aufgestellt. Der Bebauungsplan enthält als wesentlichen Bestandteil der Satzung, die Bebauungsplanzeichnung und den Text.

§ 2

Geltungsbereich

Der Geltungsbereich ergibt sich aus dem beigefügten Lageplan, der Bestandteil der Satzung ist.

§ 3

Rechtsgrundlagen

Dem Bebauungsplan Nr. 242 „Gewerbegebiet zwischen der B 258, der Straße „Im Acker“ und der Bundesbahnstrecke Koblenz-Mayen“, Änderung Nr. 2 liegen im Wesentlichen folgende Vorschriften zugrunde:

Baugesetzbuch (BauGB) vom 23. September 2004 (BGBl. I. S. 2414) in der derzeit geltenden Fassung;

Bundesnaturschutzgesetz-(BNatSchG) vom 29. Juli 2009 (BGBl. I. S. 2542) in der derzeit geltenden Fassung;

Baunutzungsverordnung (BauNVO) vom 23. Januar 1990 (BGBl. I S. 132) in der derzeit geltenden Fassung;

Planzeichenverordnung (PlanzV) vom 18. Dezember 1990 (BGBl. I. S. 58) in der derzeit geltenden Fassung;

Landesbauordnung (LBauO) Rheinland-Pfalz vom 24. November 1998 (GVBl. 1998 S. 365) in der derzeit geltenden Fassung;

Landesgesetz zur nachhaltigen Entwicklung von Natur und Landschaft (Landesnaturenschutzgesetz – LNatSchG) vom 28. September 2005 (GVBl 2005 S. 387) in der derzeit geltenden Fassung;

Landeswassergesetz (LWG) Rheinland-Pfalz vom 22. Januar 2004 (GVBl. 2004 S. 54) in der derzeit geltenden Fassung;

Landesverordnung über Anlagen zum Umgang mit wassergefährdenden Stoffen und über Fachbetriebe VAwS vom 01. Februar 1996 (GVBl. 1996 S. 121) in der derzeit geltenden Fassung;

Landesverordnung über Bauunterlagen und die bautechnische Prüfung (BauuntPrüfVO) vom 16. Juni 1987 (GVBl. 1987 S. 165) in der derzeit geltenden Fassung.


§ 4


Inkrafttreten

Der Bebauungsplan tritt mit der ortsüblichen Bekanntmachung in Kraft (§ 10 Abs. 3 BauGB). Gleichzeitig treten die, dessen Festsetzungen entgegenstehenden örtlichen Bauvorschriften (Ortsrechtsnormen) und festgestellten städtebaulichen Pläne außer Kraft.

Ausgefertigt
Koblenz, 05. Sep. 2014

Stadtverwaltung Koblenz

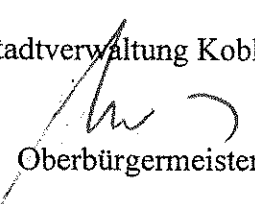

Oberbürgermeister

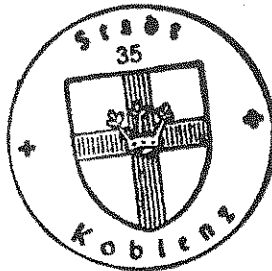



Metternich

Flur

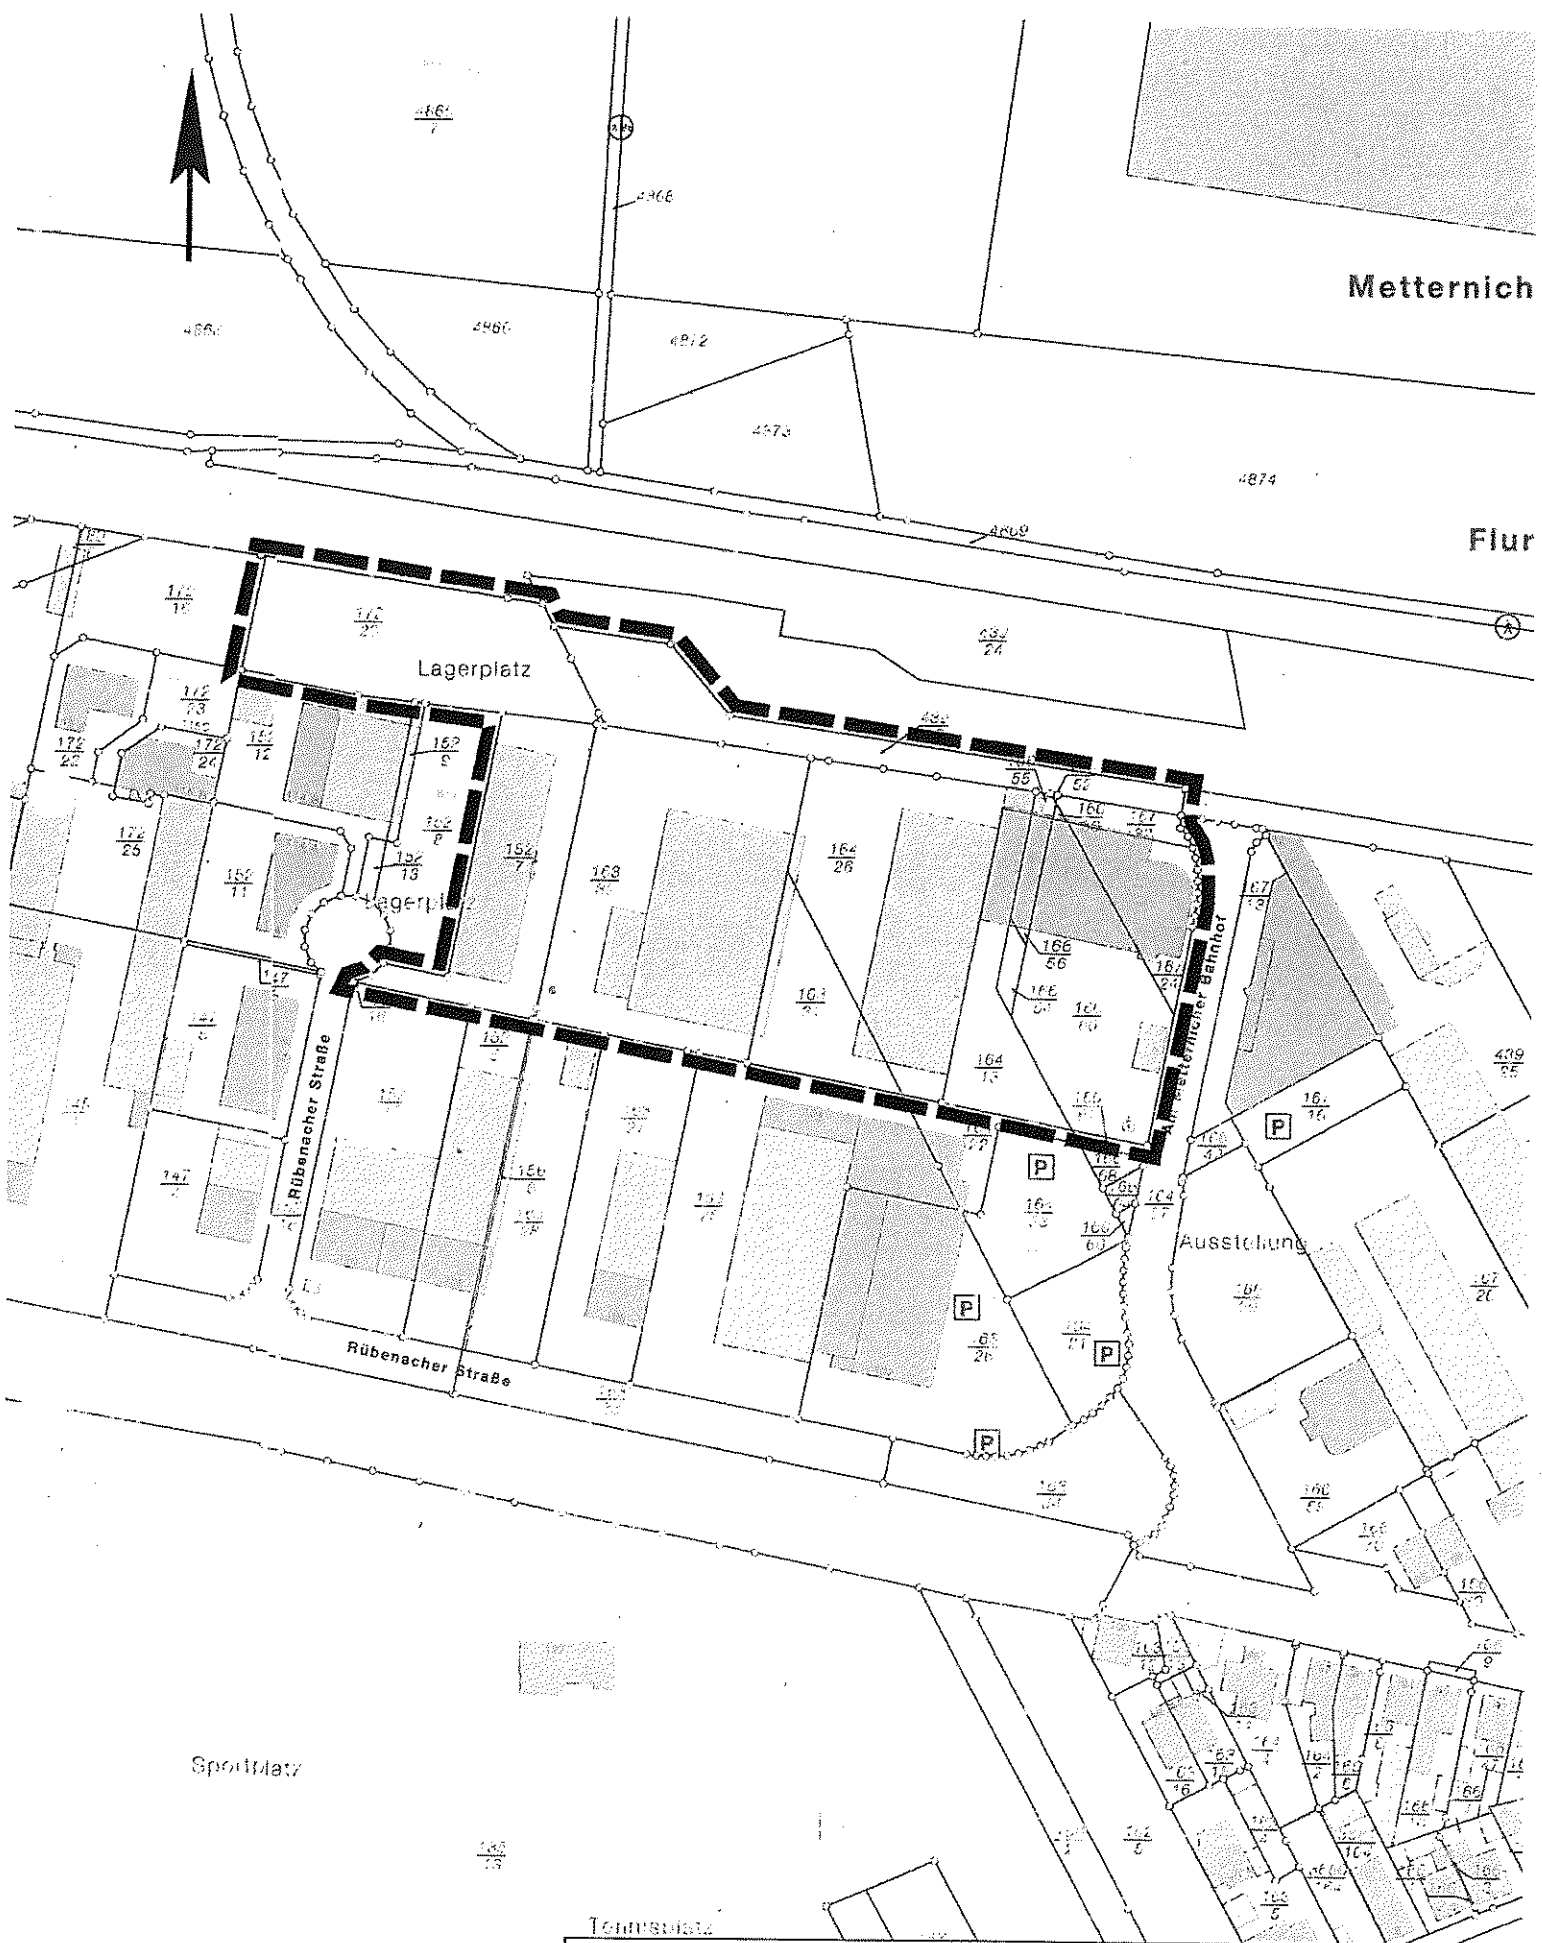

Bebauungsplan Nr.242 "Gewerbegebiet zwischen der B 258, der Straße "Im Acker" und der Bundesbahnstrecke Koblenz - Mayen"
Änderung Nr.2
Lageplan ergänzter Aufstellungsbeschluss

M 1:1500

M