


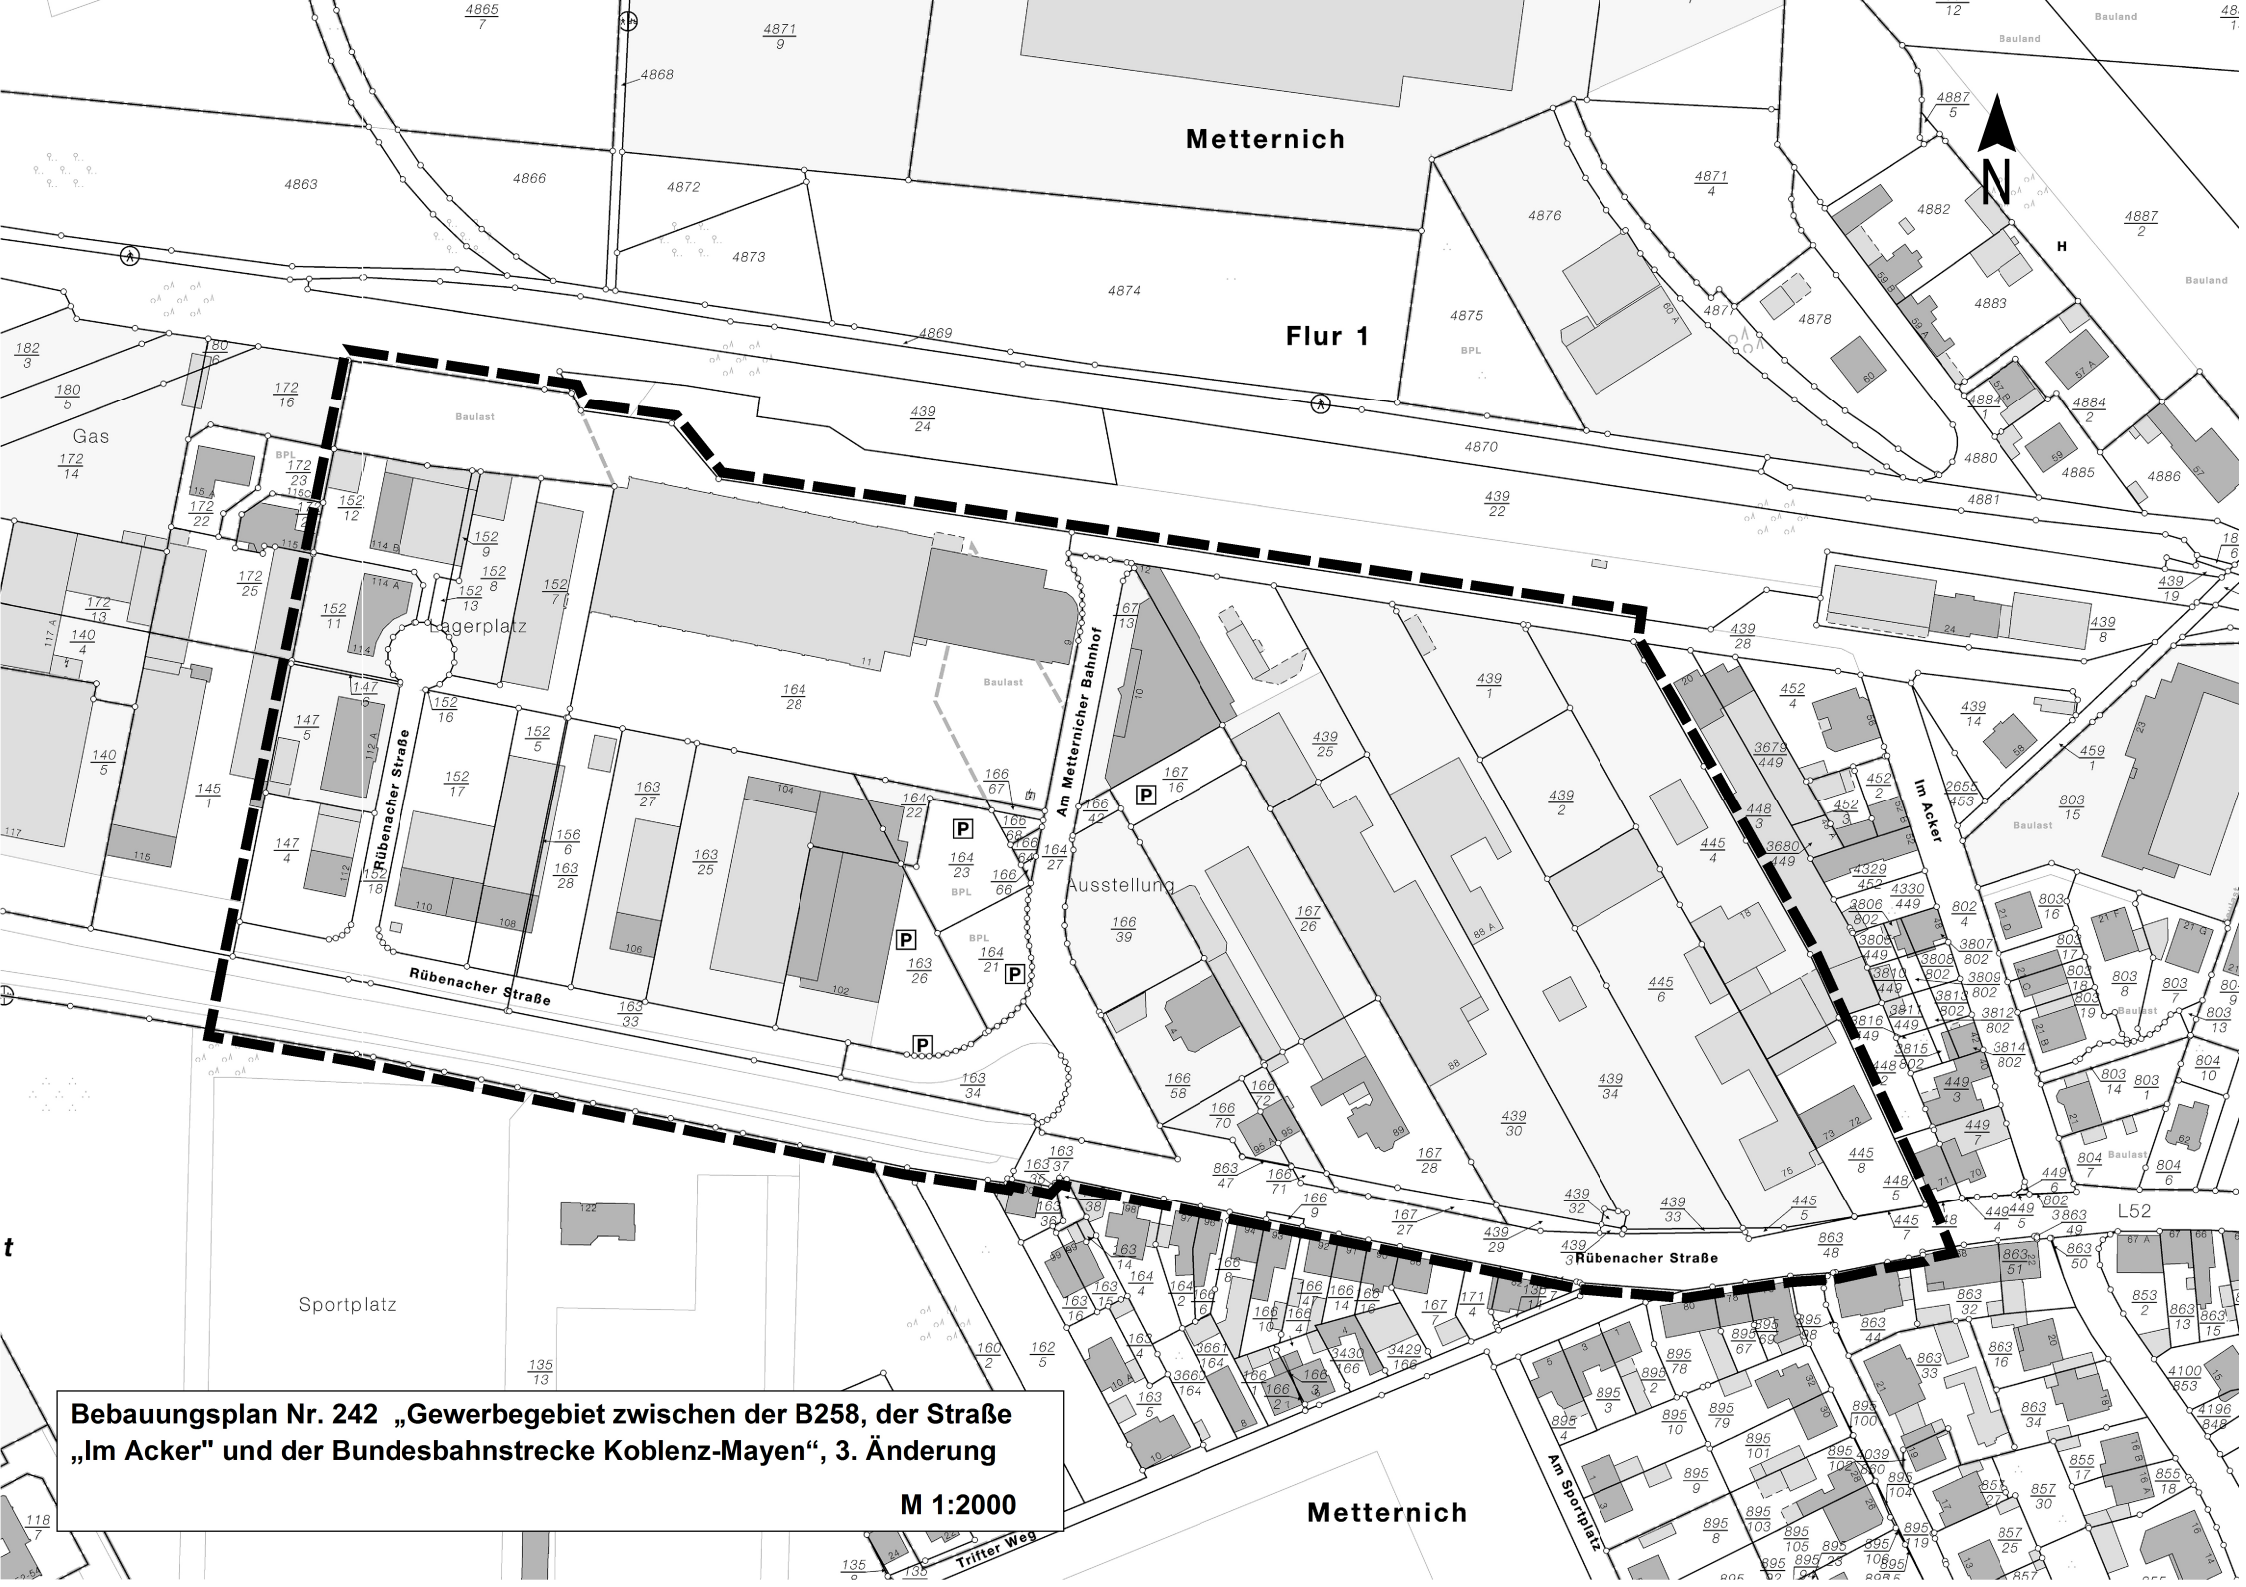

Bebauungsplan Nr. 242 „Gewerbegebiet zwischen der B258, der Straße „Im Acker“ und der Bundesbahnstrecke Koblenz-Mayen“, 3. Änderung

M 1:2000