


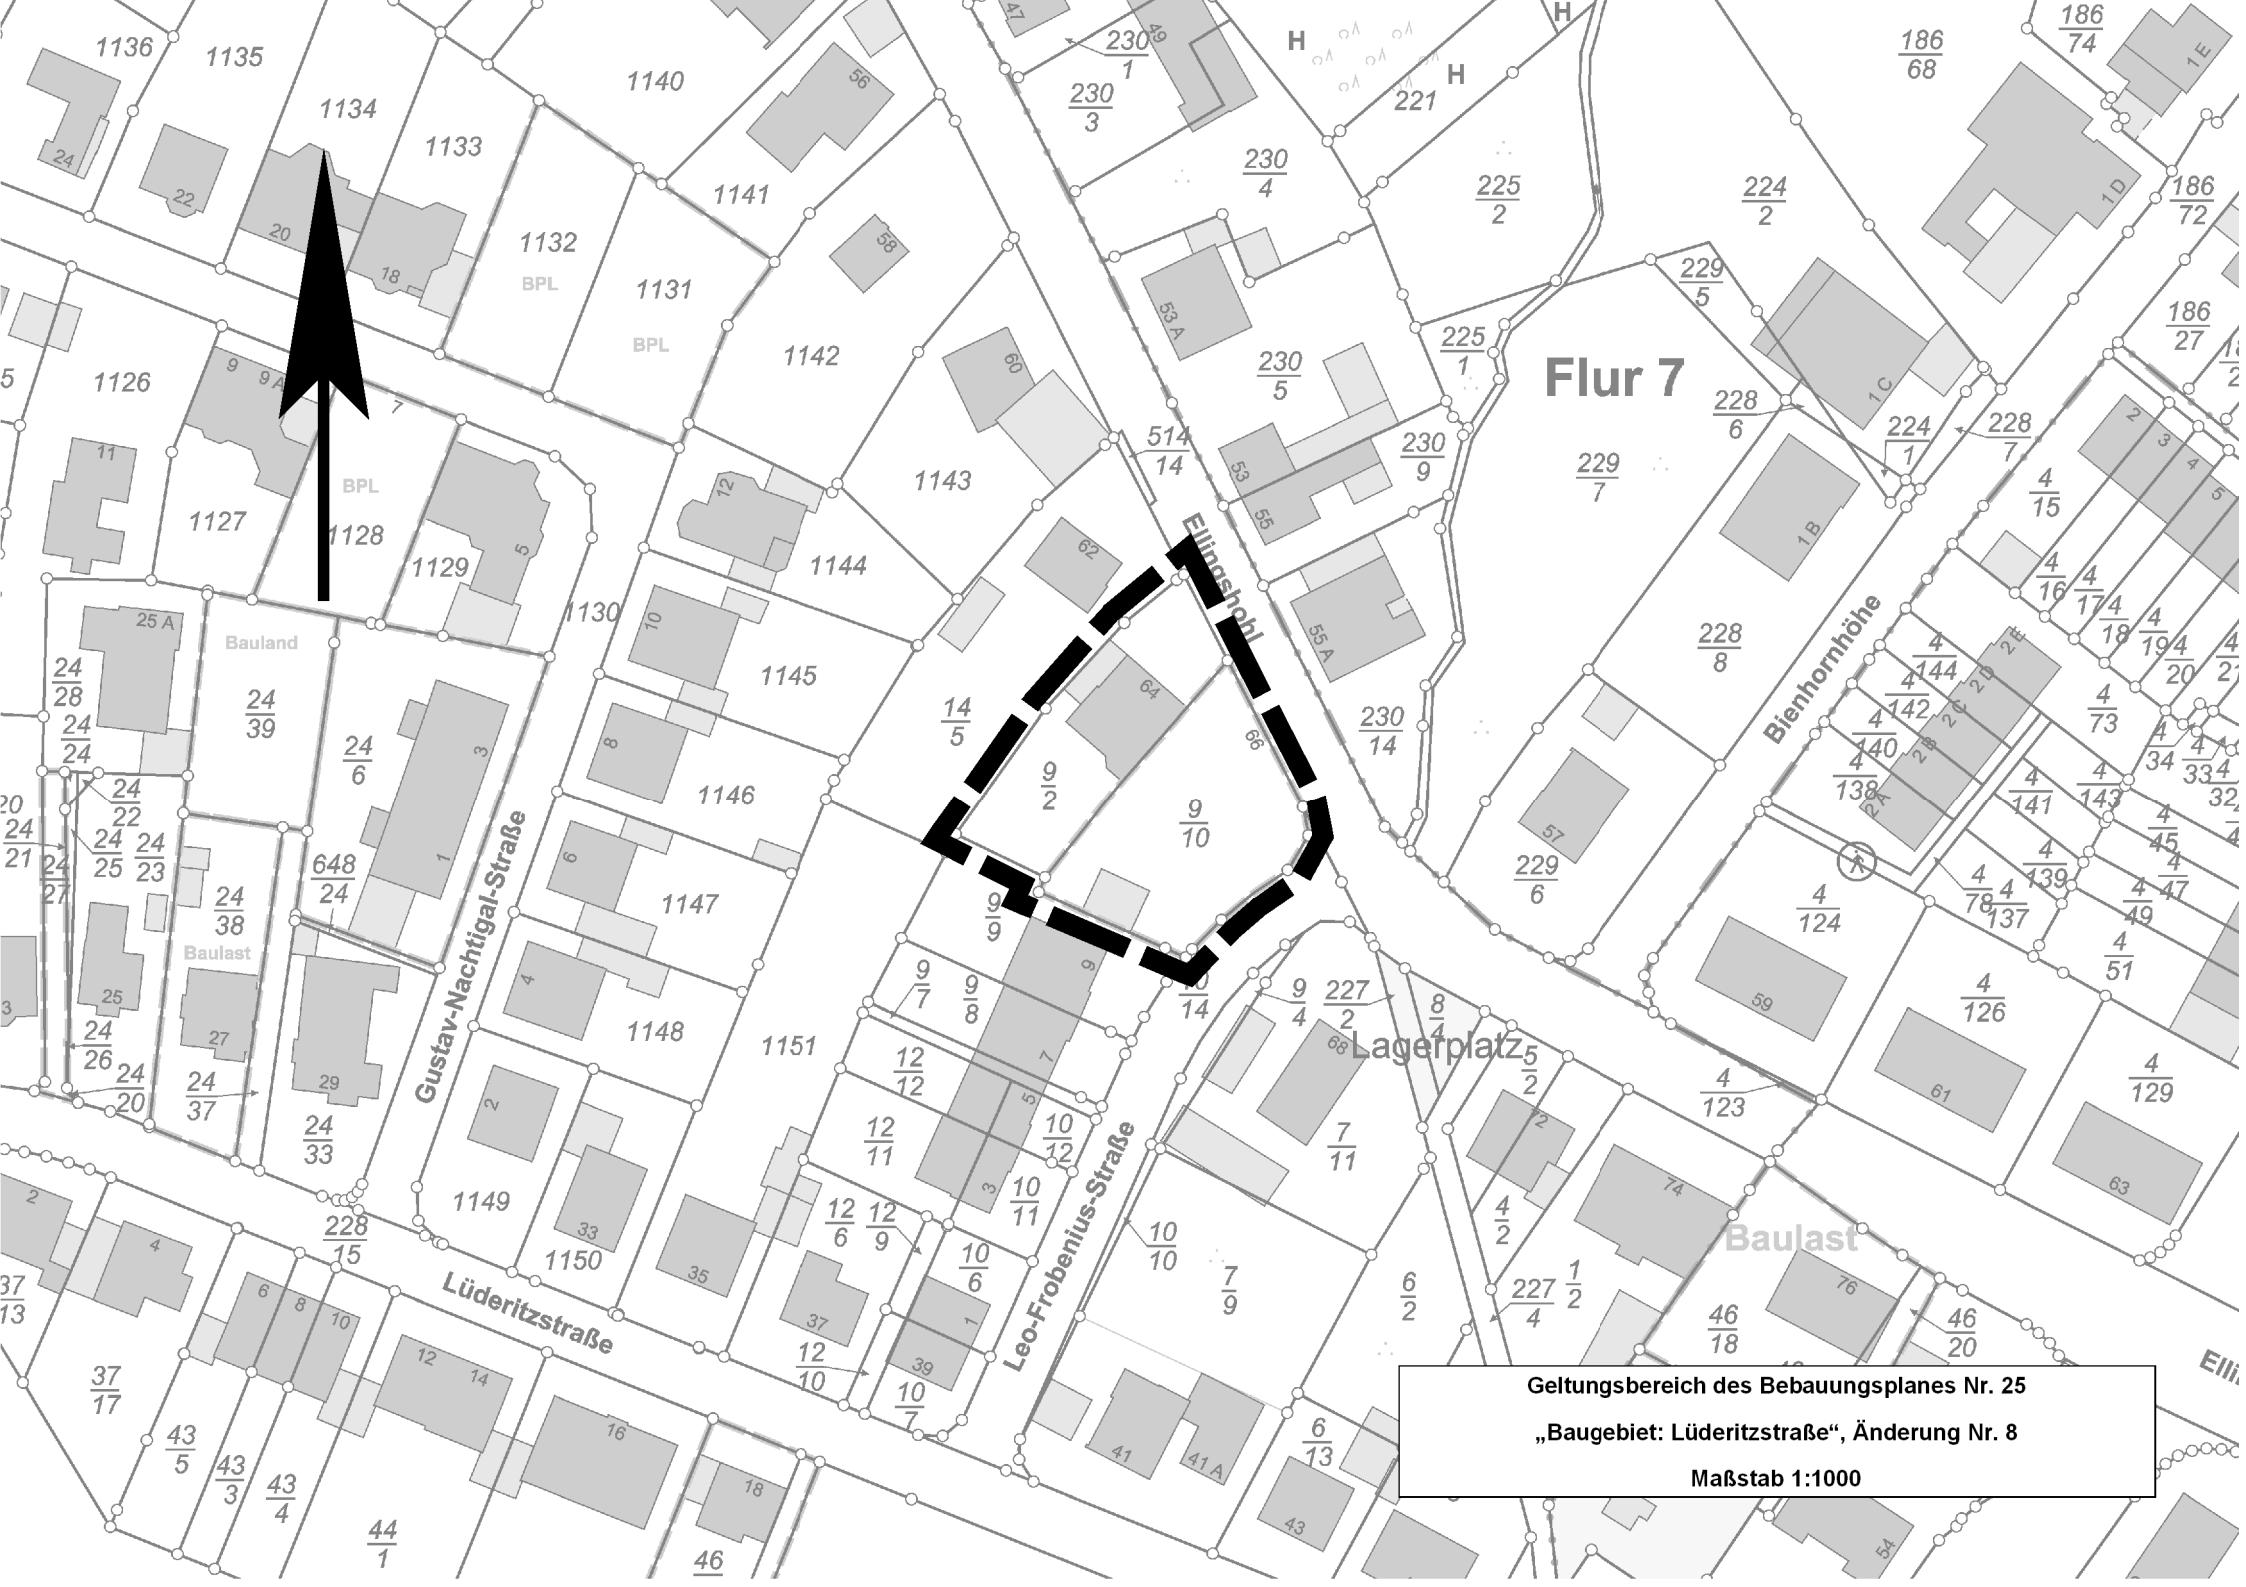

Flur 7

Bienhornhöhe

Lagerplatz

Baulast

Geltungsbereich des Bebauungsplanes Nr. 25
„Baugebiet: Luderitzstraße“, Änderung Nr. 8
Maßstab 1:1000