

Satzung

der Stadt Koblenz zum Bebauungsplan Nr. 260: „Baugebiet südliches Güls“, Änderung Nr. 2

Aufgrund des §§ 1 Abs. 8 und 2 Abs. 1 in Verbindung mit den §§ 13 und 10 des Baugesetzbuches -BauGB- vom 23.09.2004 (BGBl. I. S. 2414), des § 88 der Landesbauordnung für Rheinland-Pfalz - LBauO - vom 24.11.1998 (GVBl. S. 365) und des § 24 der Gemeindeordnung für Rheinland-Pfalz - GemO - vom 31.01.1994 (GVBl. S. 153) jeweils in den zurzeit geltenden Fassungen, hat der Stadtrat in der öffentlichen Sitzung am 29.06.2017 folgende Satzung beschlossen:

§ 1

Der rechtsverbindliche Bebauungsplan Nr. 260: „Baugebiet südliches Güls“ wird geändert. Der Bebauungsplan enthält als wesentlichen Bestandteil der Satzung, die Bebauungsplanzeichnung und den Text.

§ 2

Geltungsbereich

Der Geltungsbereich ergibt sich aus dem beigelegten Lageplan, der Bestandteil der Satzung ist.

§ 3

Rechtsgrundlagen

Dem Bebauungsplans Nr. 260 „Baugebiet südliches Güls“, Änderung Nr. 2, liegen im Wesentlichen folgende Vorschriften zugrunde:

Baugesetzbuch (BauGB) vom 23.09.2004 (BGBl. I. S. 2414) in der derzeit geltenden Fassung;

Baunutzungsverordnung (BauNVO) vom 23.01.1990 (BGBl. I S. 132) in der derzeit geltenden Fassung;

Planzeichenverordnung (PlanzV) vom 18.12.1990 (BGBl. I. S. 58) in der derzeit geltenden Fassung;

Landesbauordnung (LBauO) Rheinland-Pfalz vom 24.11.1998 (GVBl. 1998 S. 365) in der derzeit geltenden Fassung;

Gesetz über Naturschutz und Landschaftspflege (Bundesnaturschutzgesetz – BNatSchG) vom 29.07.2009 (BGBl. I 2009, S. 2542) in der derzeit geltenden Fassung;

Landesnaturschutzgesetz (LNatSchG) vom 06.10.2015 (GVBl. 2015, S. 283) in der derzeit geltenden Fassung;

Gesetz zur Ordnung des Wasserhaushalts (Wasserhaushaltsgesetz - WHG) vom 31.07.2009 (BGBl. I S. 2585) in der derzeit geltenden Fassung;

Landeswassergesetz (LWG) Rheinland-Pfalz vom 14.07.2015 (GVBl. 2015, S. 127) in der derzeit geltenden Fassung;

Gesetz zum Schutz vor schädlichen Umwelteinwirkungen durch Luftverunreinigungen, Geräusche, Erschütterungen und ähnliche Vorgänge (Bundes-Immissionsschutzgesetz - BImSchG) vom 17.05.2013 (BGBl. I S. 1274) in der derzeit geltenden Fassung;

Landes-Immissionsschutzgesetz (LImSchG) vom 20.12.2000 (GVBl. 2000 S. 578)) in der derzeit geltenden Fassung;

Gesetz zum Schutz vor schädlichen Bodenveränderungen und zur Sanierung von Altlasten (Bundes-Bodenschutzgesetz - BBodSchG) vom 17.03.1998 (BGBl. I S. 502) in der derzeit geltenden Fassung;

Gemeindeordnung (GemO) vom 31.01.1994 (GVBl. S. 153) in der derzeit geltenden Fassung.

§ 4

In-Kraft-Treten


Der Bebauungsplan tritt mit der ortsüblichen Bekanntmachung in Kraft (§ 10 Abs. 3 BauGB). Gleichzeitig treten die, dessen Festsetzungen entgegenstehenden, örtlichen Bauvorschriften (Ortsrechtsnormen) und festgestellten städtebaulichen Pläne außer Kraft.

Ausgefertigt 27. JULI 2017
Koblenz,

Stadtverwaltung Koblenz

Oberbürgermeister



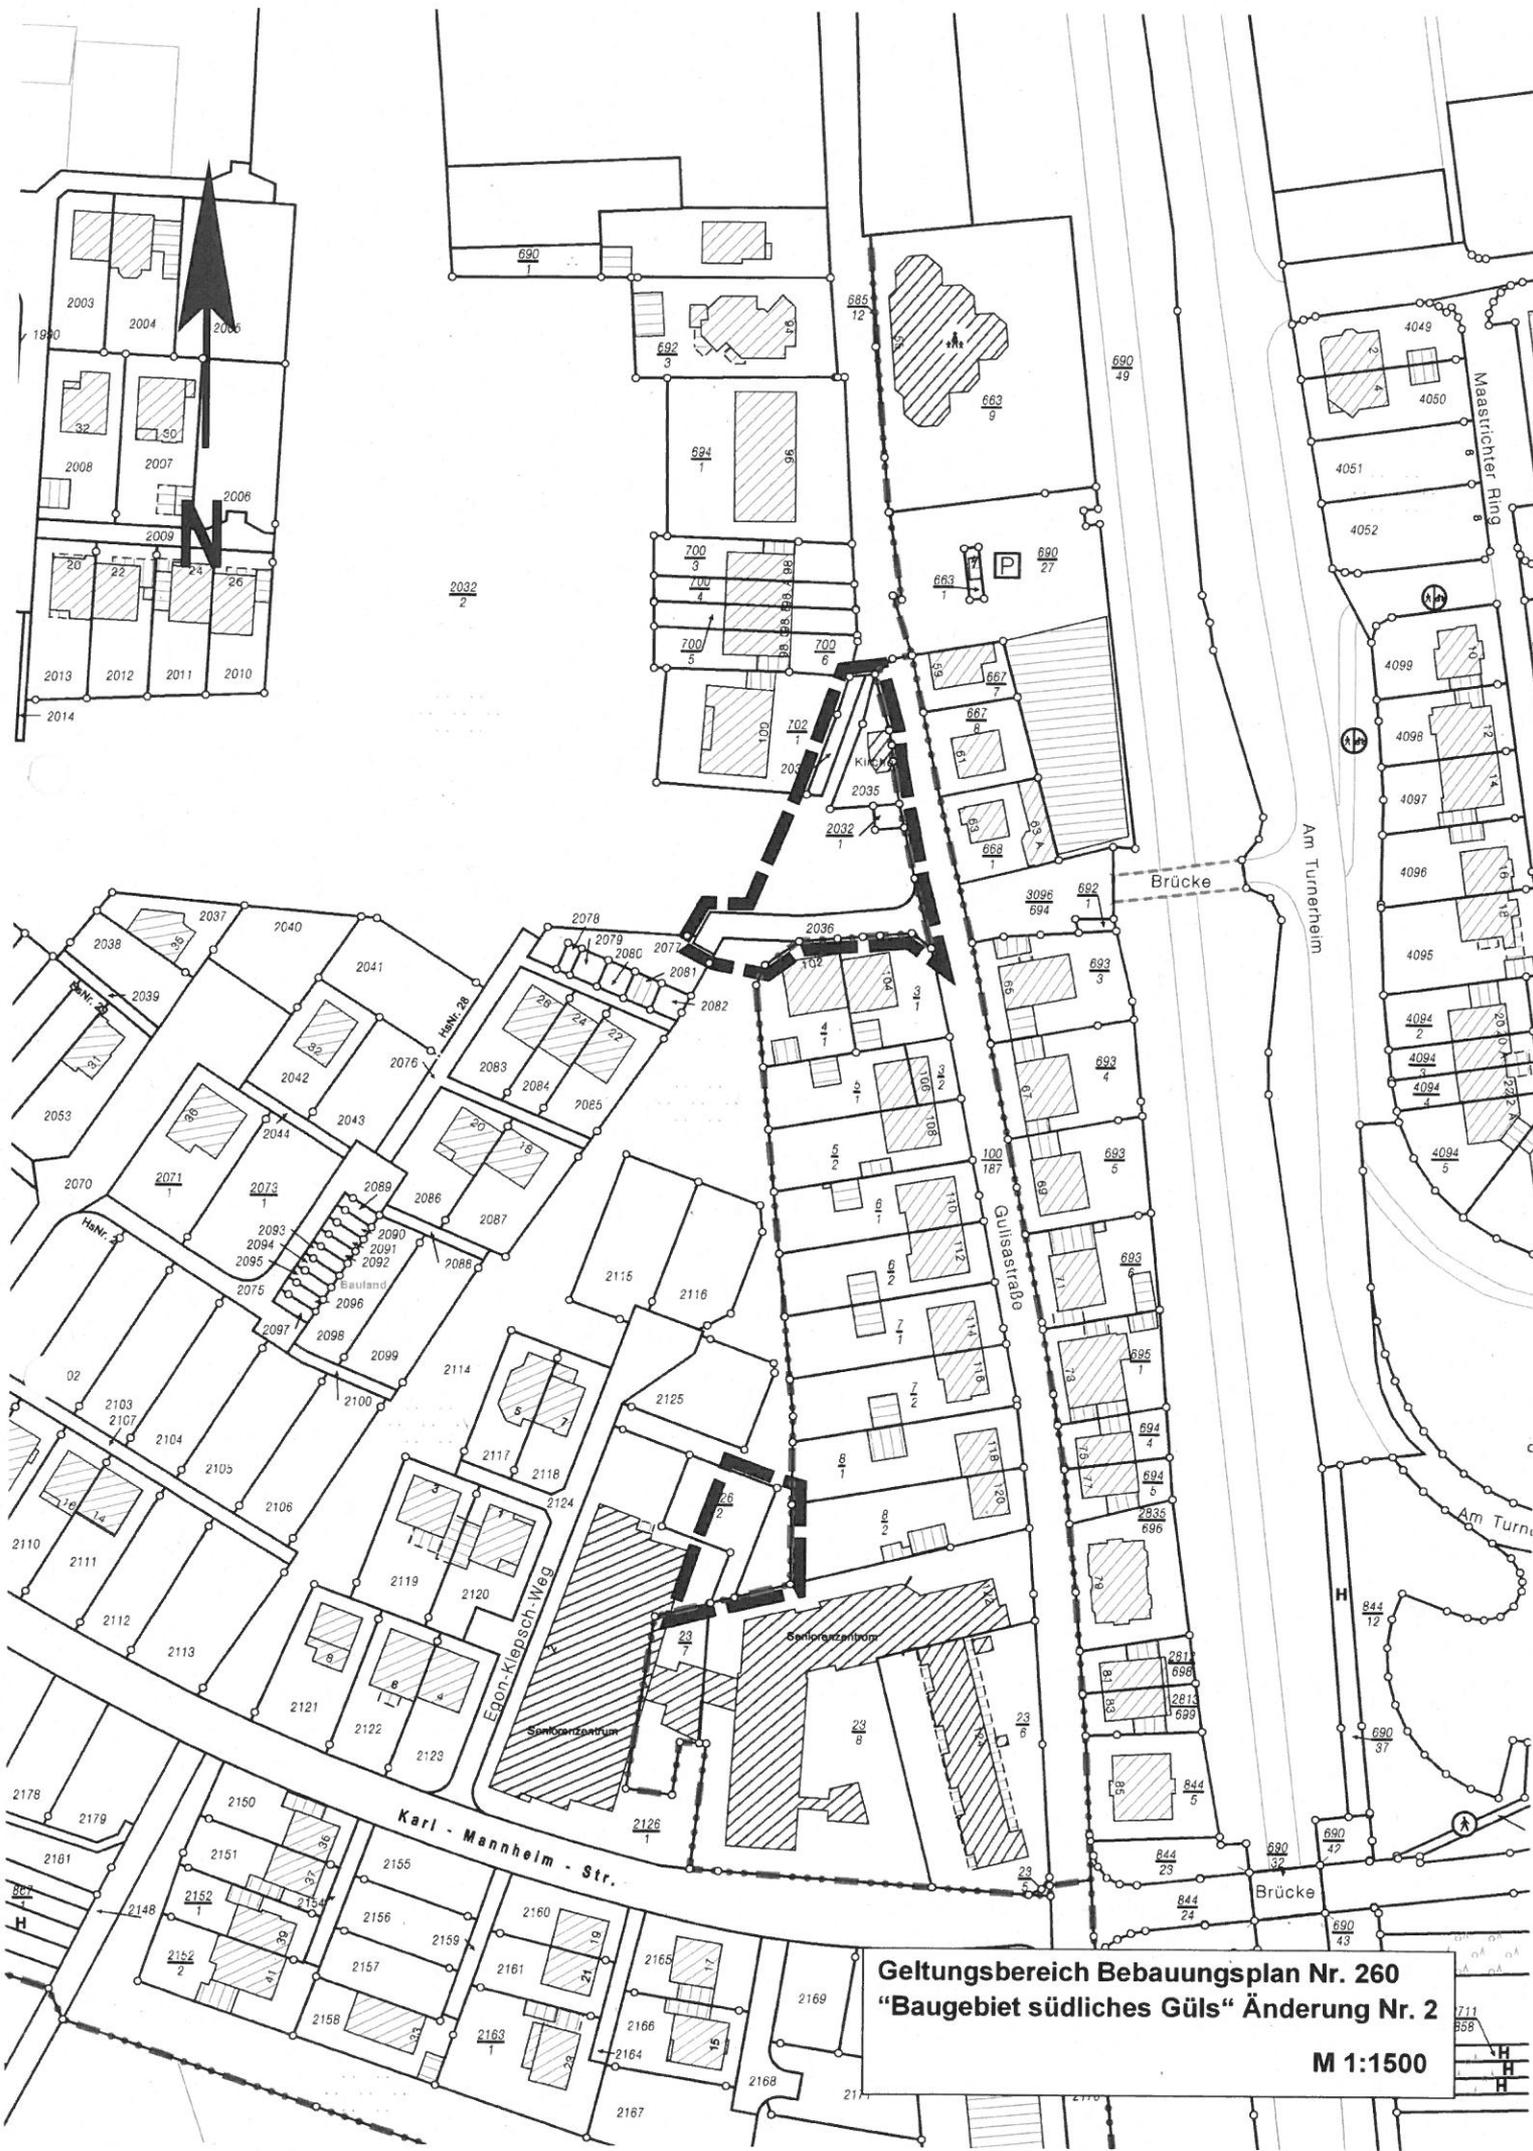

**Geltungsbereich Bebauungsplan Nr. 260
 "Baugebiet südliches Güls" Änderung Nr. 2**

M 1:1500

711
 558
 H
 H
 H