




B'p. 26 Anl. 2

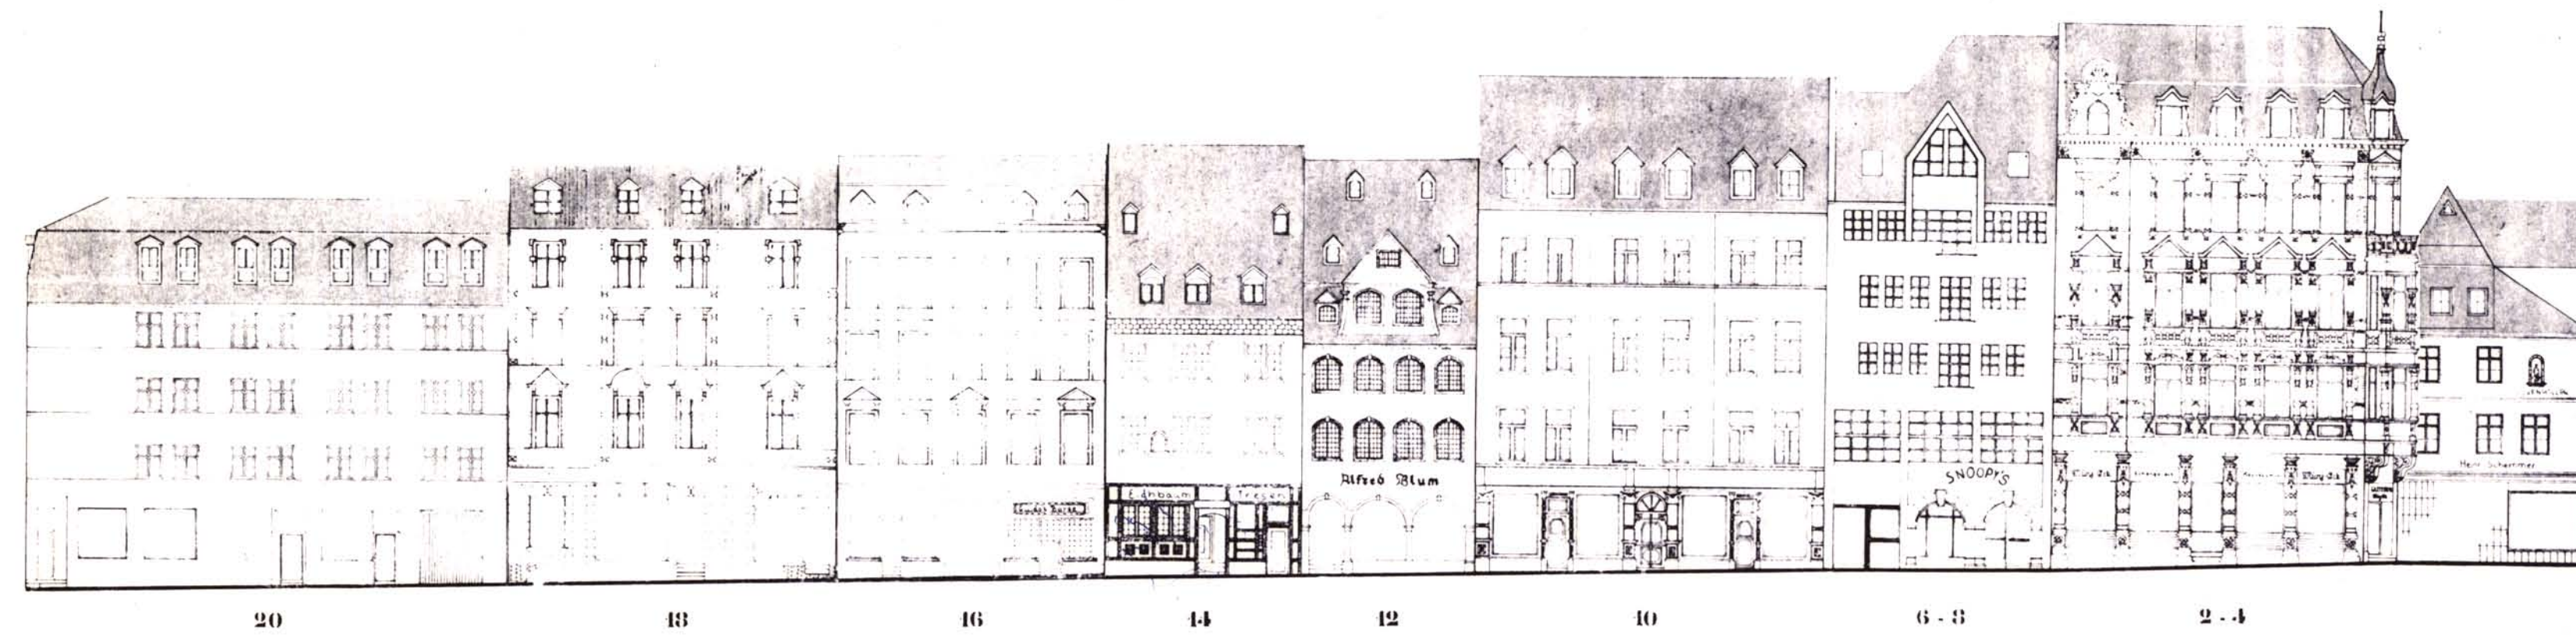

M Ü N Z S T R A S S E

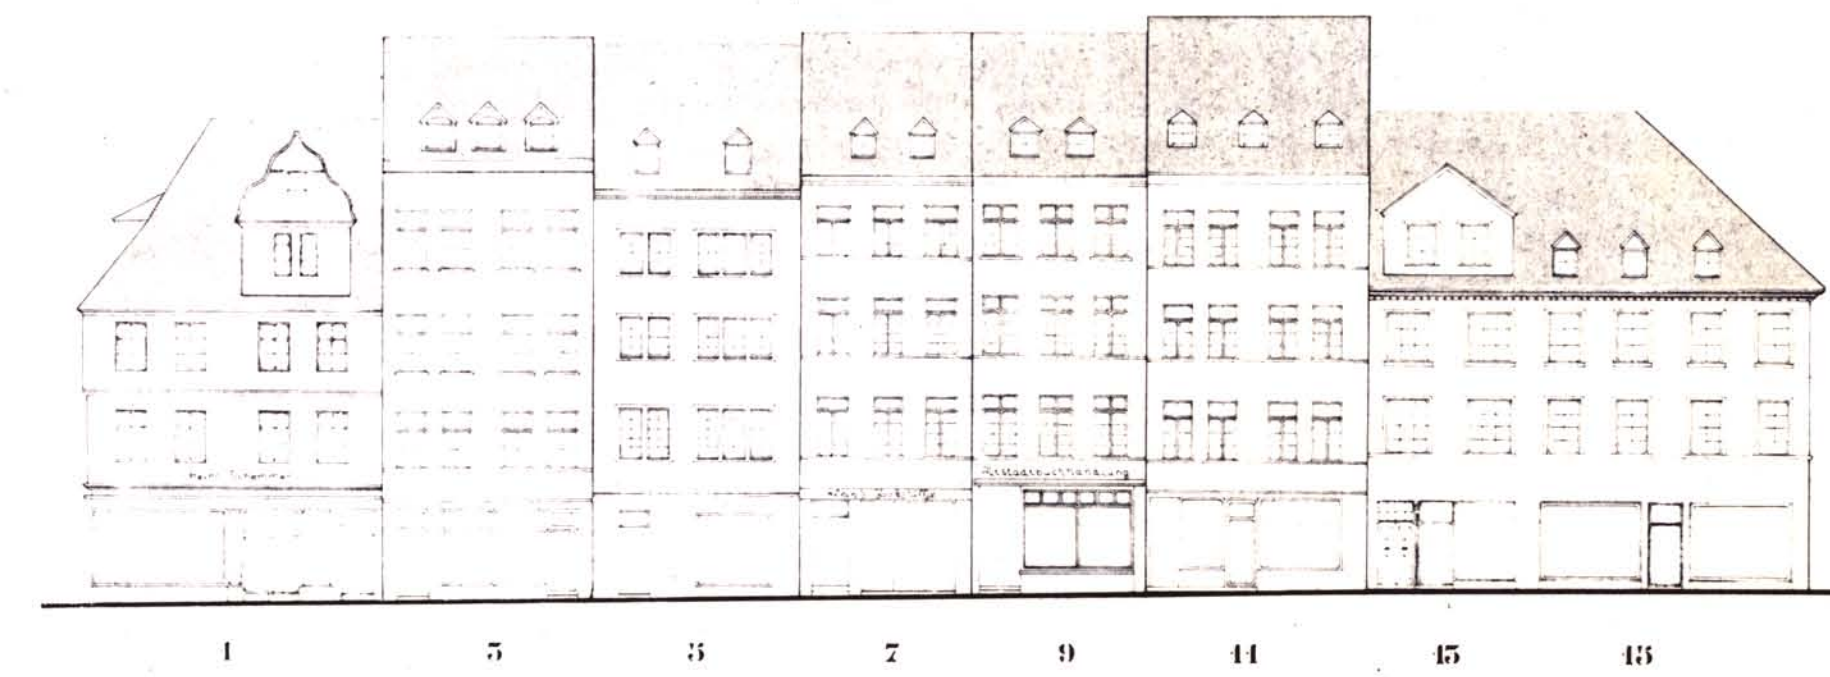

A N D E R L I E B F R A U E N K I R C H E

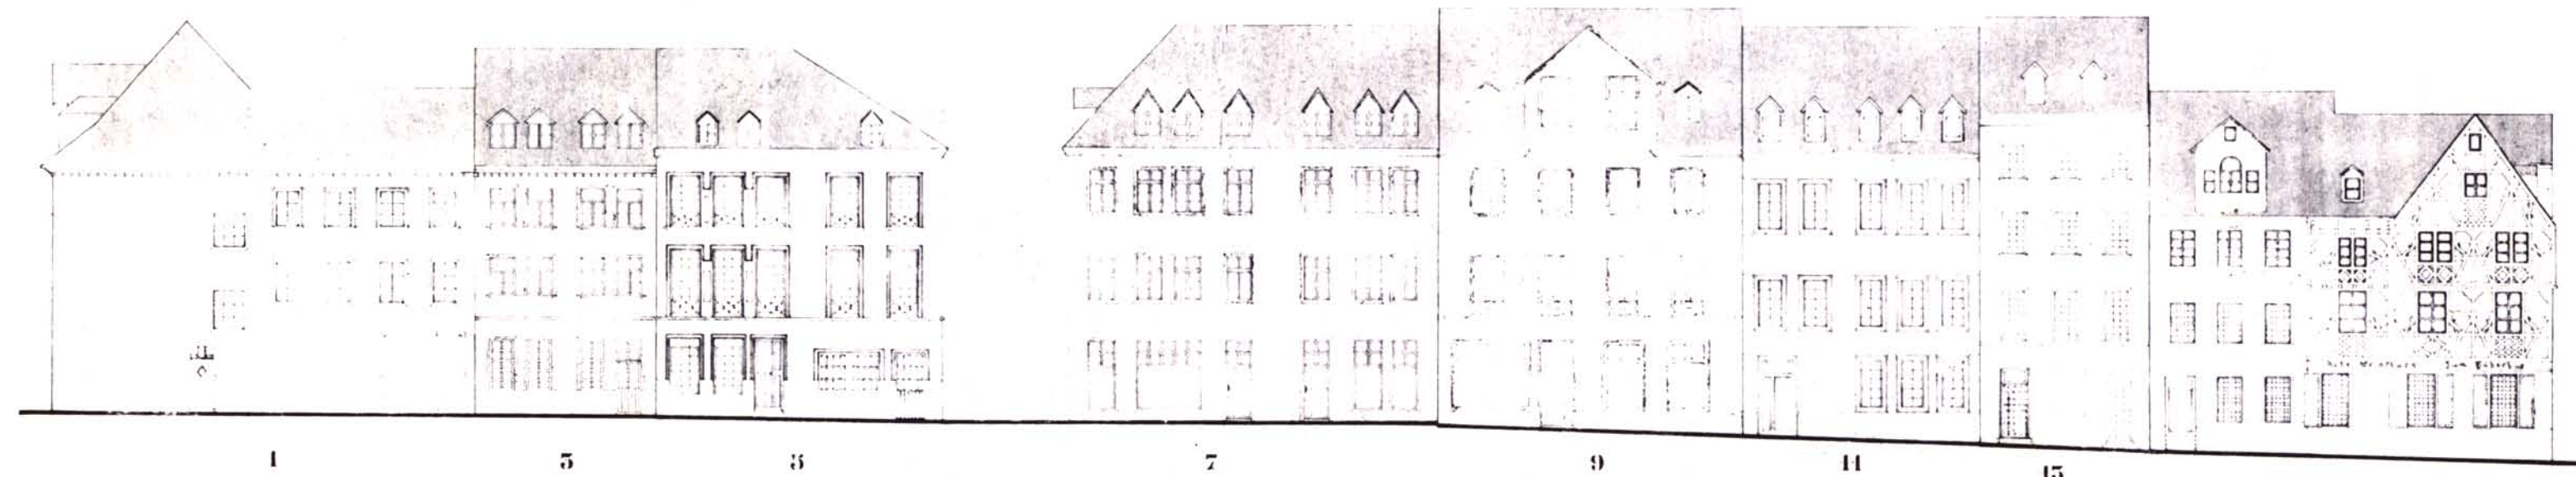

G E M Ü S E G A S S E



F L O R I N S M A R K T

Bebauungsplan Nr. 26 - Anlage Nr. 2 -

Maßstab 1:250

Baugebiet: Münzstraße/An der Liebfrauenkirche/Gemüsegas/Florinsmarkt

Festsetzung über die äußere Gestaltung

baulicher Anlagen (§ 86 LBauO)

Stadtverwaltung Koblenz

Koblenz, den 23.3.1993

[Signature]
Beigeordnete

[Signature]
1. Baudirektor

Geht zum Bescheid vom 20.09.93



Bezirksregierung Koblenz
Im Auftrag
[Signature]
1. Baudirektor