
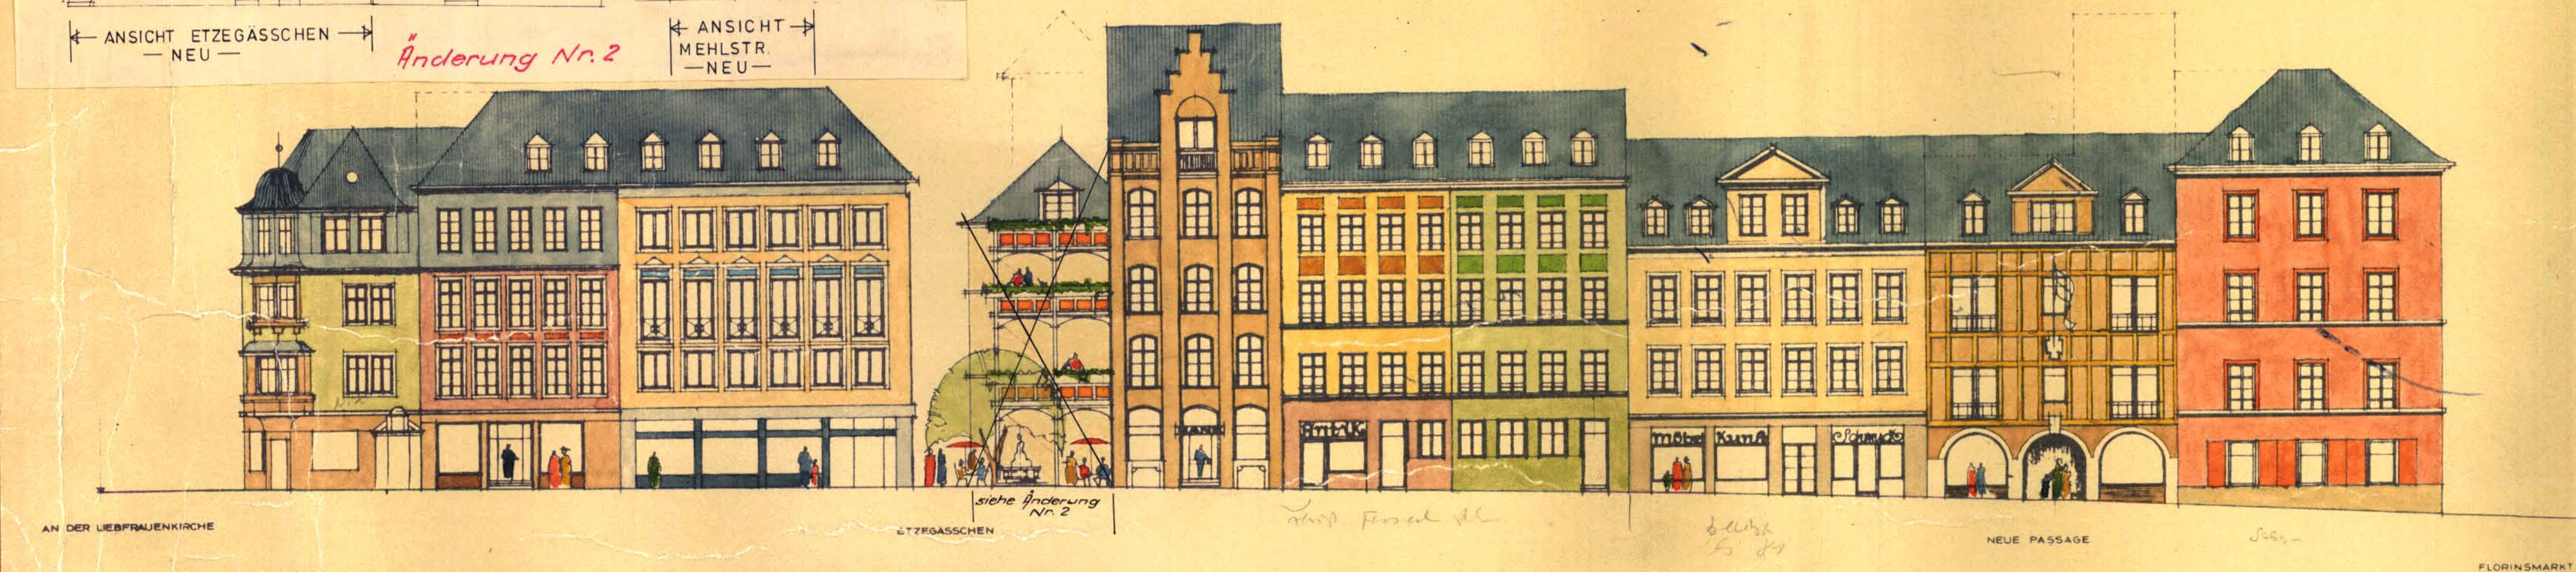



Bebauungsplan Nr 28 — ANLAGE 2 —
Baugebiet: Gemüsegasse / Florinsmarkt / Mehlstraße // An der Liebfrauenkirche

Festsetzungen über die äußere Gestaltung baulicher Anlagen


(VERORDNUNG ÜBER GESTALTUNGSVORSCHRIFTEN IN BEBAUUNGSPLÄNEN VOM 4. 2. 1969 — GVBl. VOM 26. 6. 1969 S. 78 —)

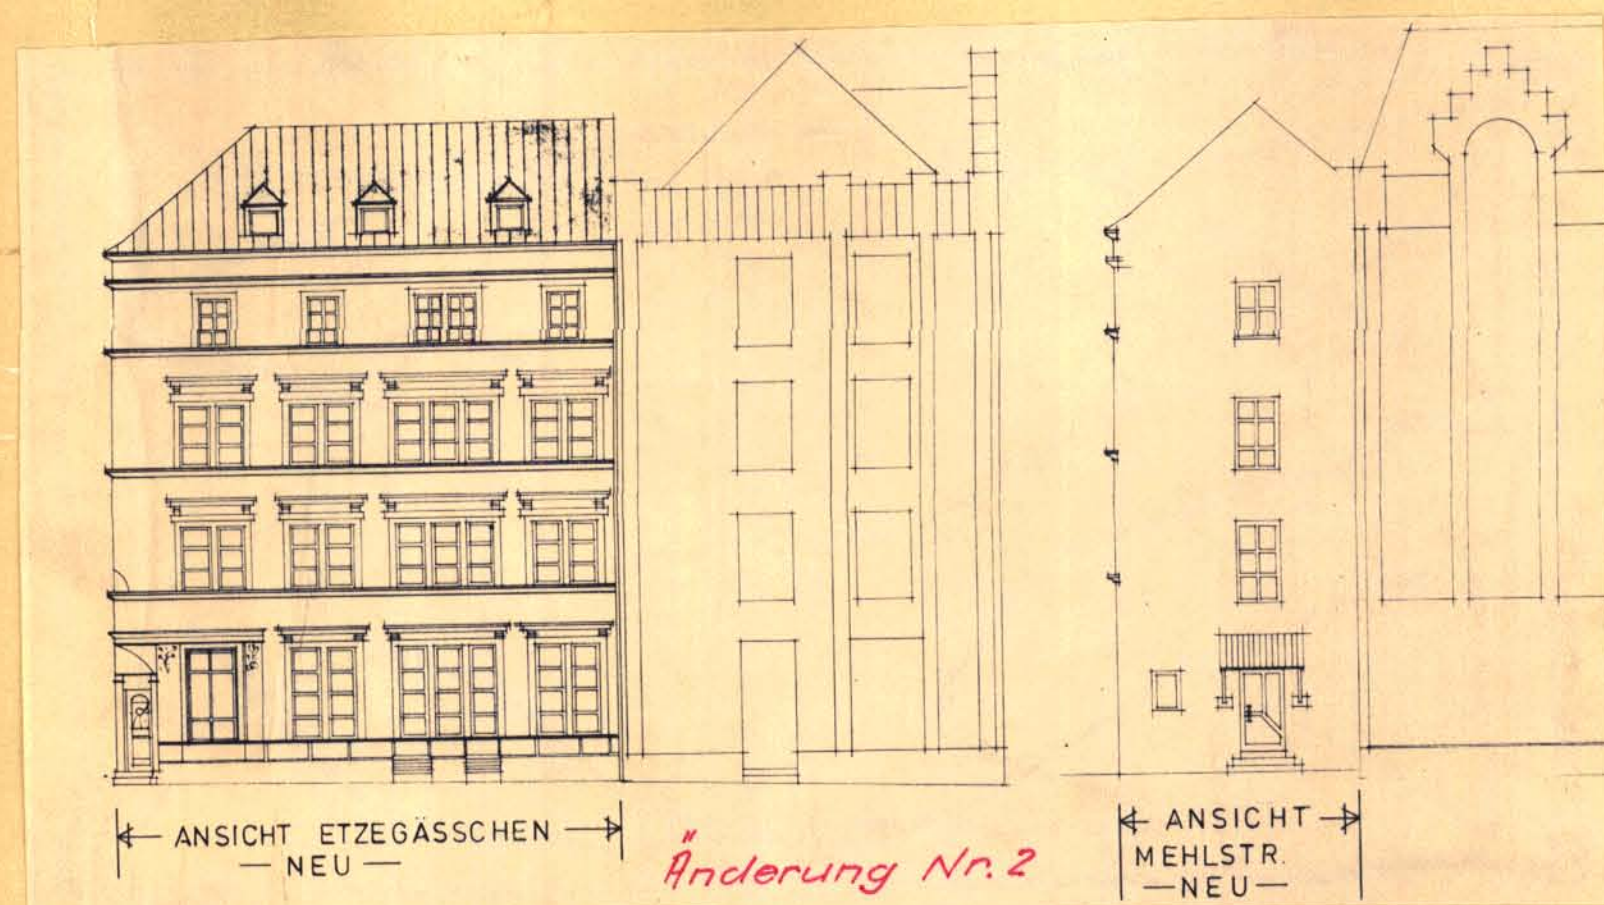

GEBAUDEANSICHTEN MEHLSTRASSE

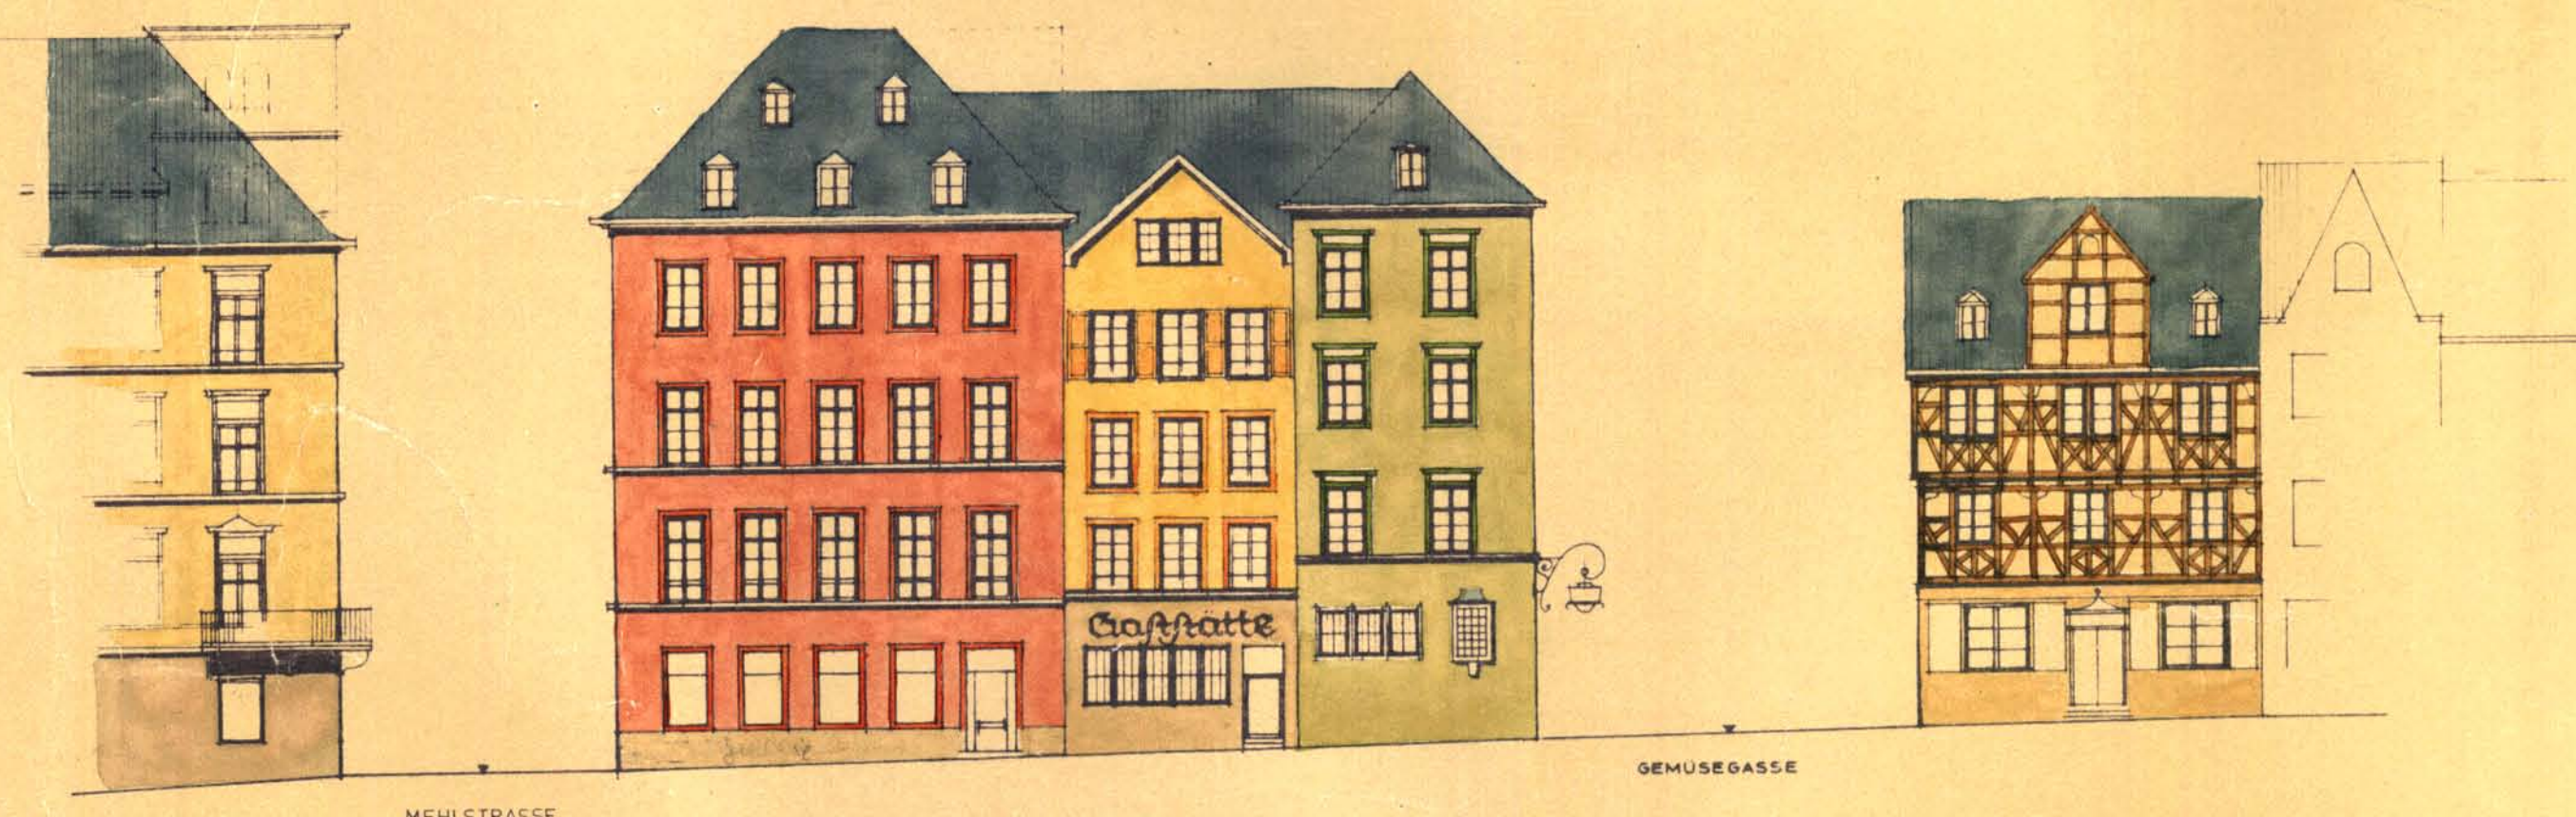


GEBAUDEANSICHTEN FLORINSMARKT

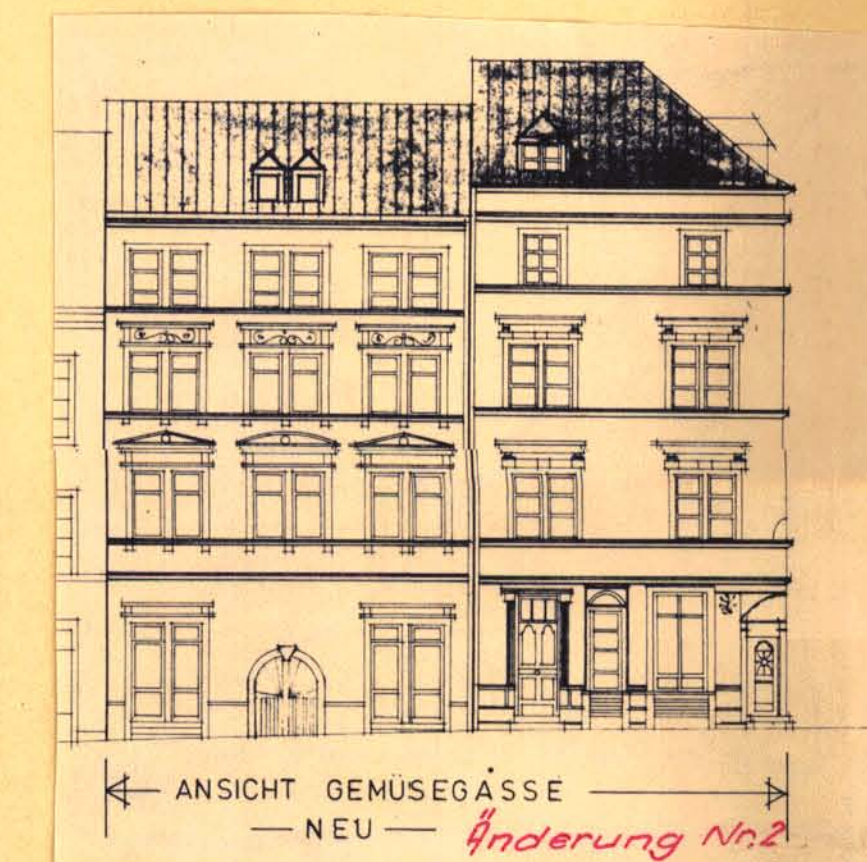

GEBAUDEANSICHTEN GEMÜSEGASSE



GEBAUDEANSICHTEN AN DER LIEBFRAUENKIRCHE

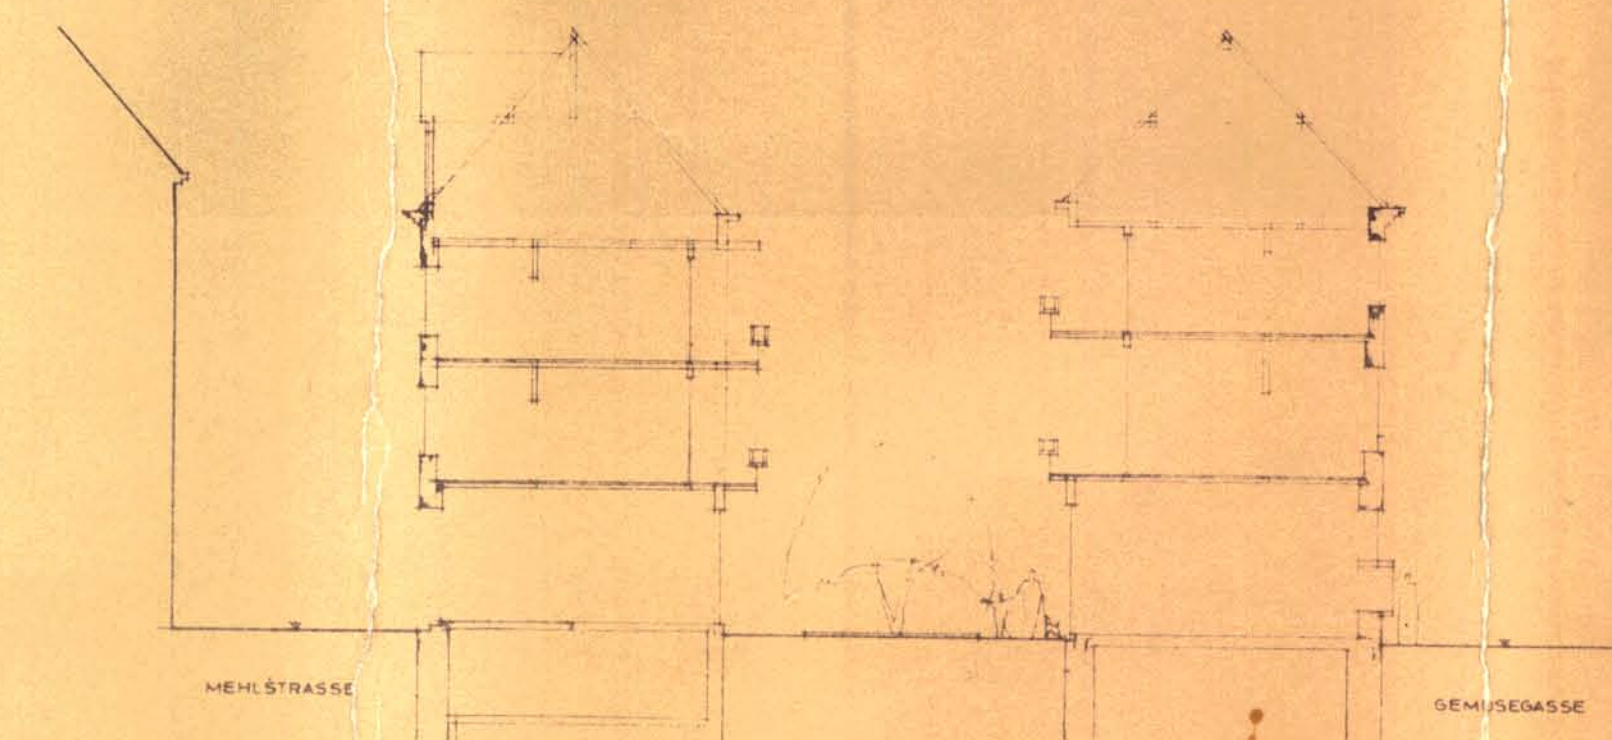

GEBAUDESCHNITT GEGEN SÜDEN

STADTVERWALTUNG KOBLENZ
KOBLENZ, DEN 20. 5. 1976

Kaiser
BAULEITUNG



Genehmigt!
Gehört zum Becehold vom
18. März 1977 - 629-5112-
Bezirksregierung Koblenz
Oberbaudirektor
Fischer