

Der Fachbereichsausschuss IV hat in seiner Sitzung am 02.07.2002 dem Entwurf des Planes mit seiner Begründung zugestimmt. Der Entwurf des Planes mit Begründung hat gemäß § 3 Abs. 2, § 4 Abs. 1 und § 12 Bau-gesetzbuch- BauGB vom 27.07.2001 (BGBl. I. S. 1950) in der derzeit gel-tenden Fassung in der Zeit vom 25.02.2003 bis 24.03.2003 ausgelegen. Anregungen wurden vorgebracht. Über die vorgebrachten Anregungen hat der Stadtrat am 18.09.2003 beschlossen. Soweit Anregungen berücksichtigt wurden, sind die daraus entstandenen Änderungen in diesen neuen Plan eingearbeitet.

STADTVERWALTUNG KOBLENZ
In Vertretung:
Koblenz, den 19.09.2003 gez. Muscheid
(L.S.) Bürgermeister

Der vorhabenbezogene Bebauungsplan ist gem. § 10 Abs. 1 und § 12 BauGB durch den Stadtrat am 18.09.2003 als Satzung beschlossen worden.




STADTVERWALTUNG KOBLENZ
In Vertretung:
Koblenz, den 19.09.2003 gez. Muscheid
(L.S.) Bürgermeister

Der Satzungsbeschluss vom 18.09.2003 wird gem. § 10 Abs. 3 und § 12 BauGB nach der Ausfertigung ortsüblich bekanntgemacht. Der vorhabenbezogene Bebauungsplan tritt mit der ortsüblichen Bekanntmachung in Kraft.

STADTVERWALTUNG KOBLENZ
Ausgefertigt:
Koblenz, den 21.10.2003 gez. Muscheid
(L.S.) Bürgermeister

Die ortsübliche Bekanntmachung ist am 23.10.2003 erfolgt. Damit ist der vorhabenbezogene Bebauungsplan in Kraft getreten.

STADTVERWALTUNG KOBLENZ
Im Auftrag:
Koblenz, den 23.10.2003 gez. Weis
Amtsrat

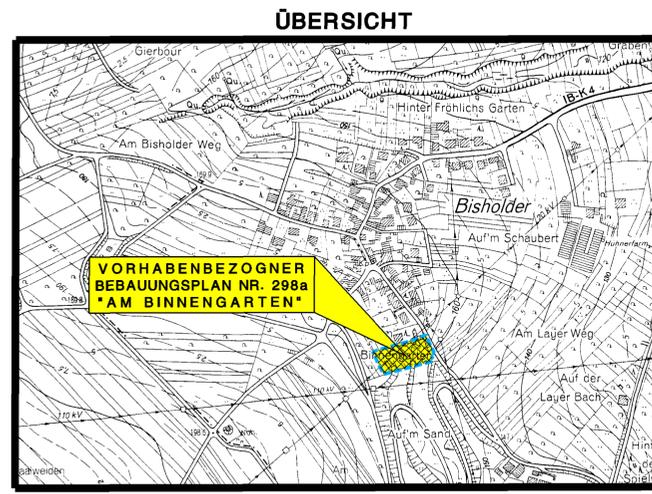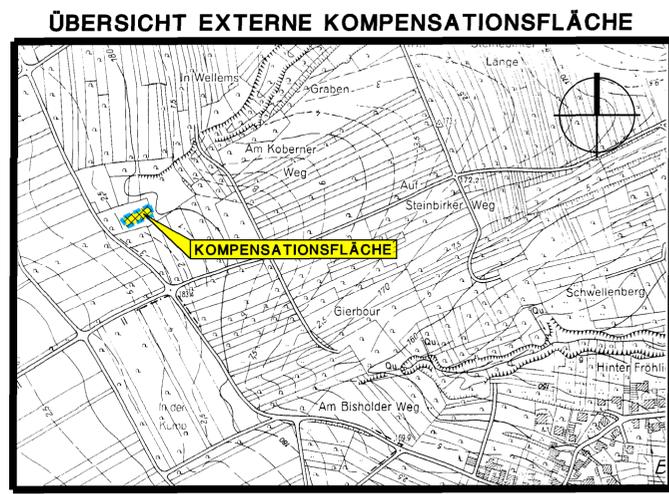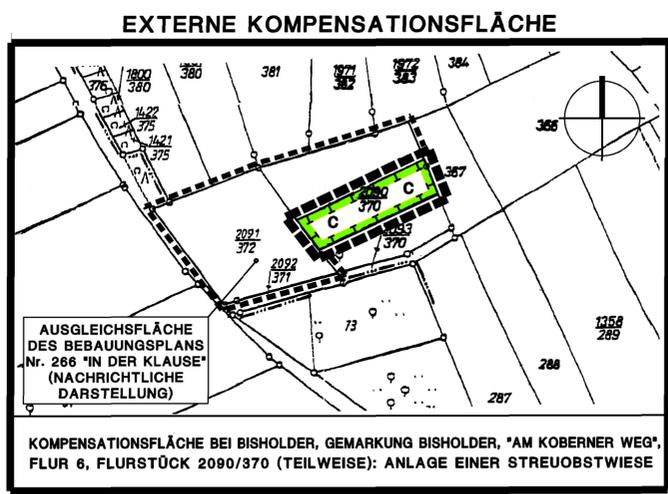

STADT KOBLENZ/ STADTTEIL BISHOLDER

VORHABENBEZOGENER BEBAUUNGSPLAN NR. 298a

BAUGEBIET: "AM BINNENGARTEN"

GEMARKUNG: BISHOLDER
FLUR: 1
MASSSTAB: 1:500

STADTVERWALTUNG KOBLENZ
Koblenz, den 02.07.2002
gez. Prümm
Beigeordneter

VERMESSUNGSAMT VORHABEN- UND ER-SCHLIESSUNGSTRÄGER PLANUNGSAMT
gez. Sauerborn gez. Bündgen gez. Dr. Meyer
Vermessungsdirektor Firma Bündgen Ltd. Baudirektor

MASSSTAB:1:500 FORMAT:0.79x0.50=0.40m* PROJ.NR.:11 348 DATUM:13.10.2003

KARST INGENIEURE GMBH
STÄDTTEILBAU ■ VERKEHRSWESEN ■ LANDSCHAFTSPLANUNG

56283 NÖRTERSHAUSEN
AM BREITEN WEG 1
TELEFON 02605/9636-0
TELEFAX 02605/9636-96
info@karst-ingenieure.de
www.karst-ingenieure.de

BEARBEITUNG: GEZEICHNET: GEPRÜFT: