


Bebauungsplan Nr. 29 - ANLAGE 2 -  
 Baugebiet: Mehlstraße / Florinsmarkt / Florinspfaffengasse / An der Liebfrauenkirche  
 - Sanierungsgebiet Altstadt / Teilabschnitt B -


Festsetzungen über die äußere Gestaltung baulicher Anlagen  
 (VERORDNUNG ÜBER GESTALTUNGSVORSCHRIFTEN IN BEBAUUNGSPLÄNEN VOM 4.2.1969-GVBL. VOM 26.6.1969 S. 78-)

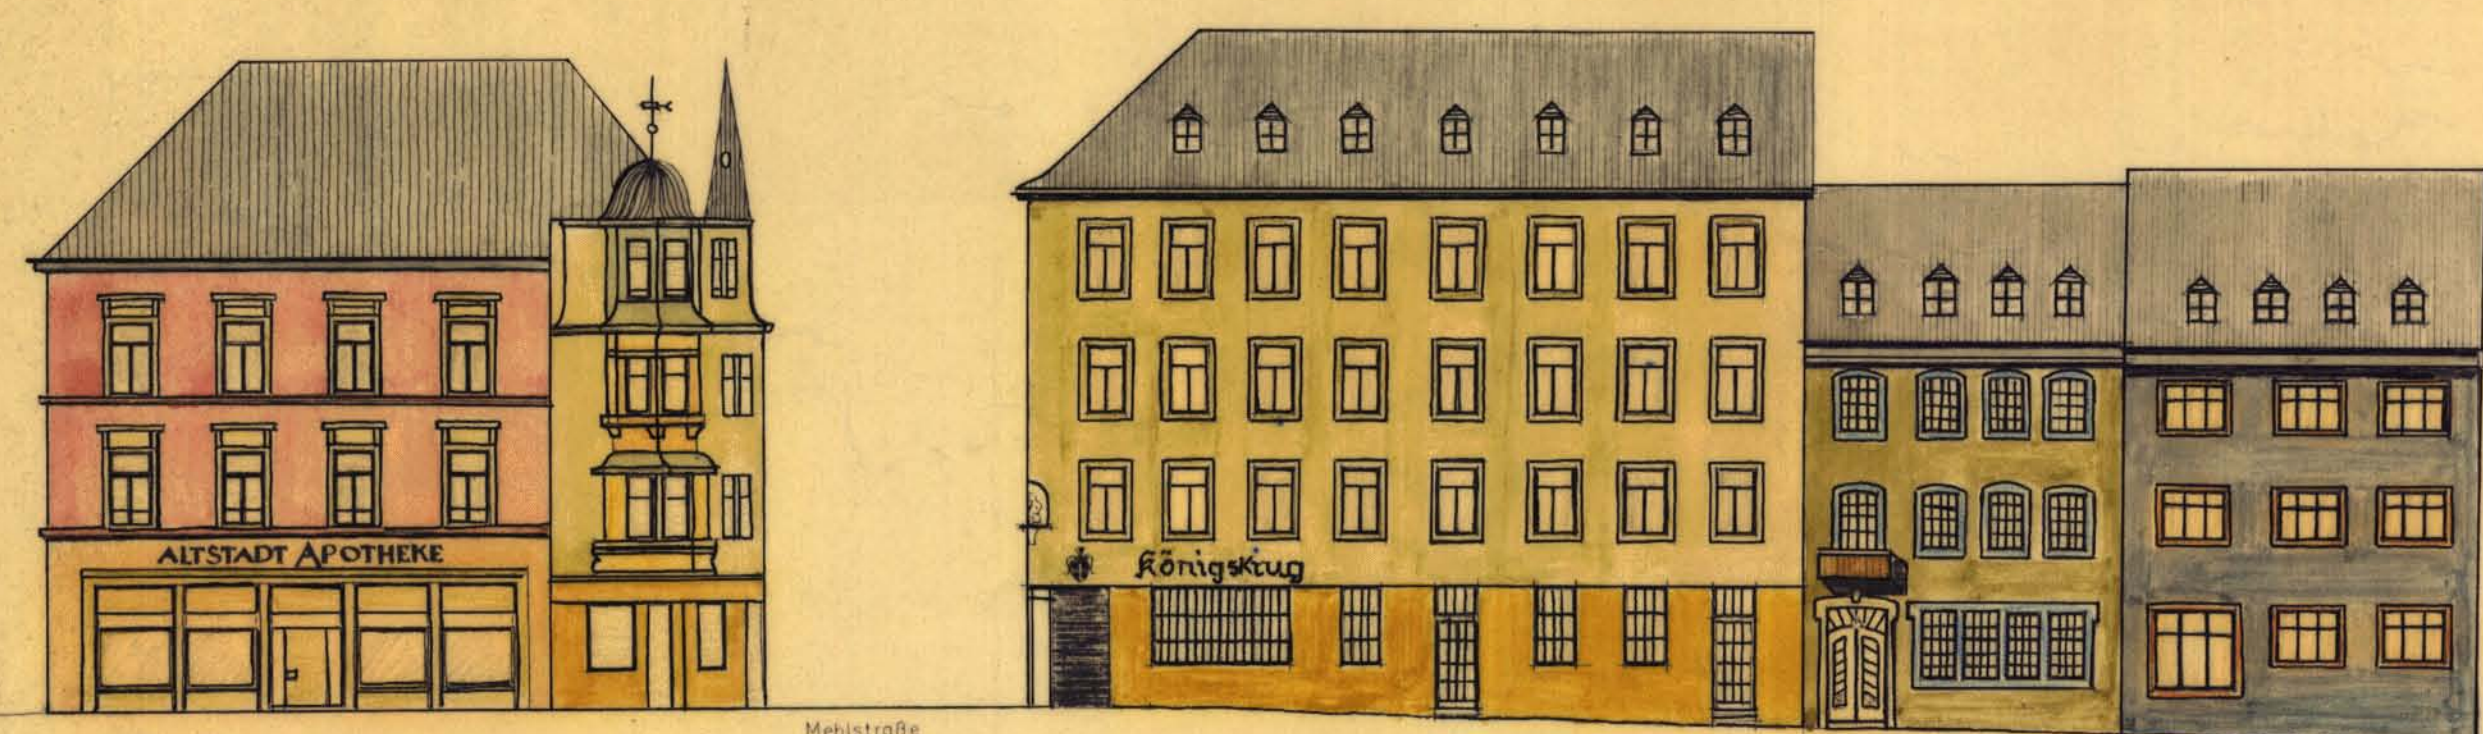

An der Liebfrauenkirche



Florinspfaffengasse

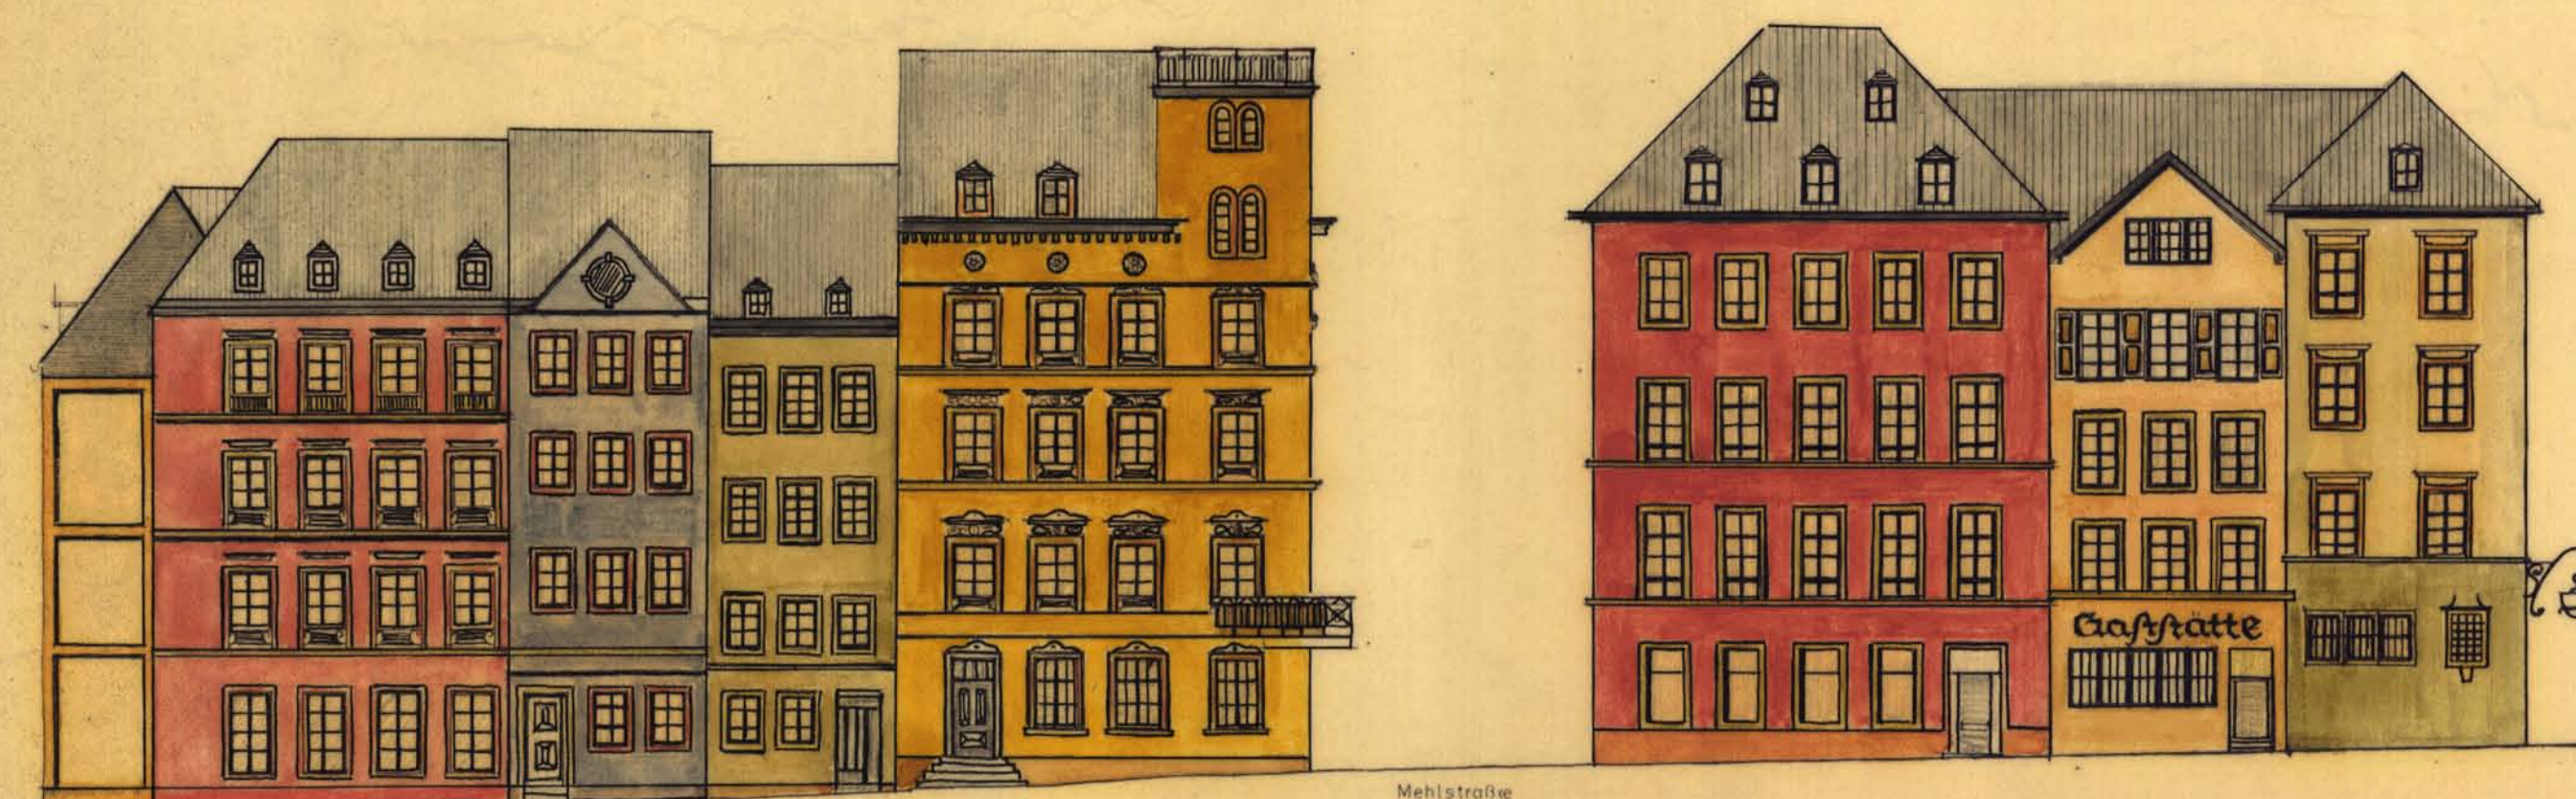

Florinsmarkt



Mehlstraße

STADTVERWALTUNG KOBLENZ

KOBLENZ, DEN 4. 9. 1980

*Böhm*  
 BEIGEORDNETER

*Bohm*  
 OBERBAUDIREKTOR



Genehmigt!  
 Gehört zum Bescheid vom  
 26.05.1982 - 379-5112-12  
 Bezirksregierung Koblenz  
 Im Auftrage  
*Hub*  
 Baudirektor