


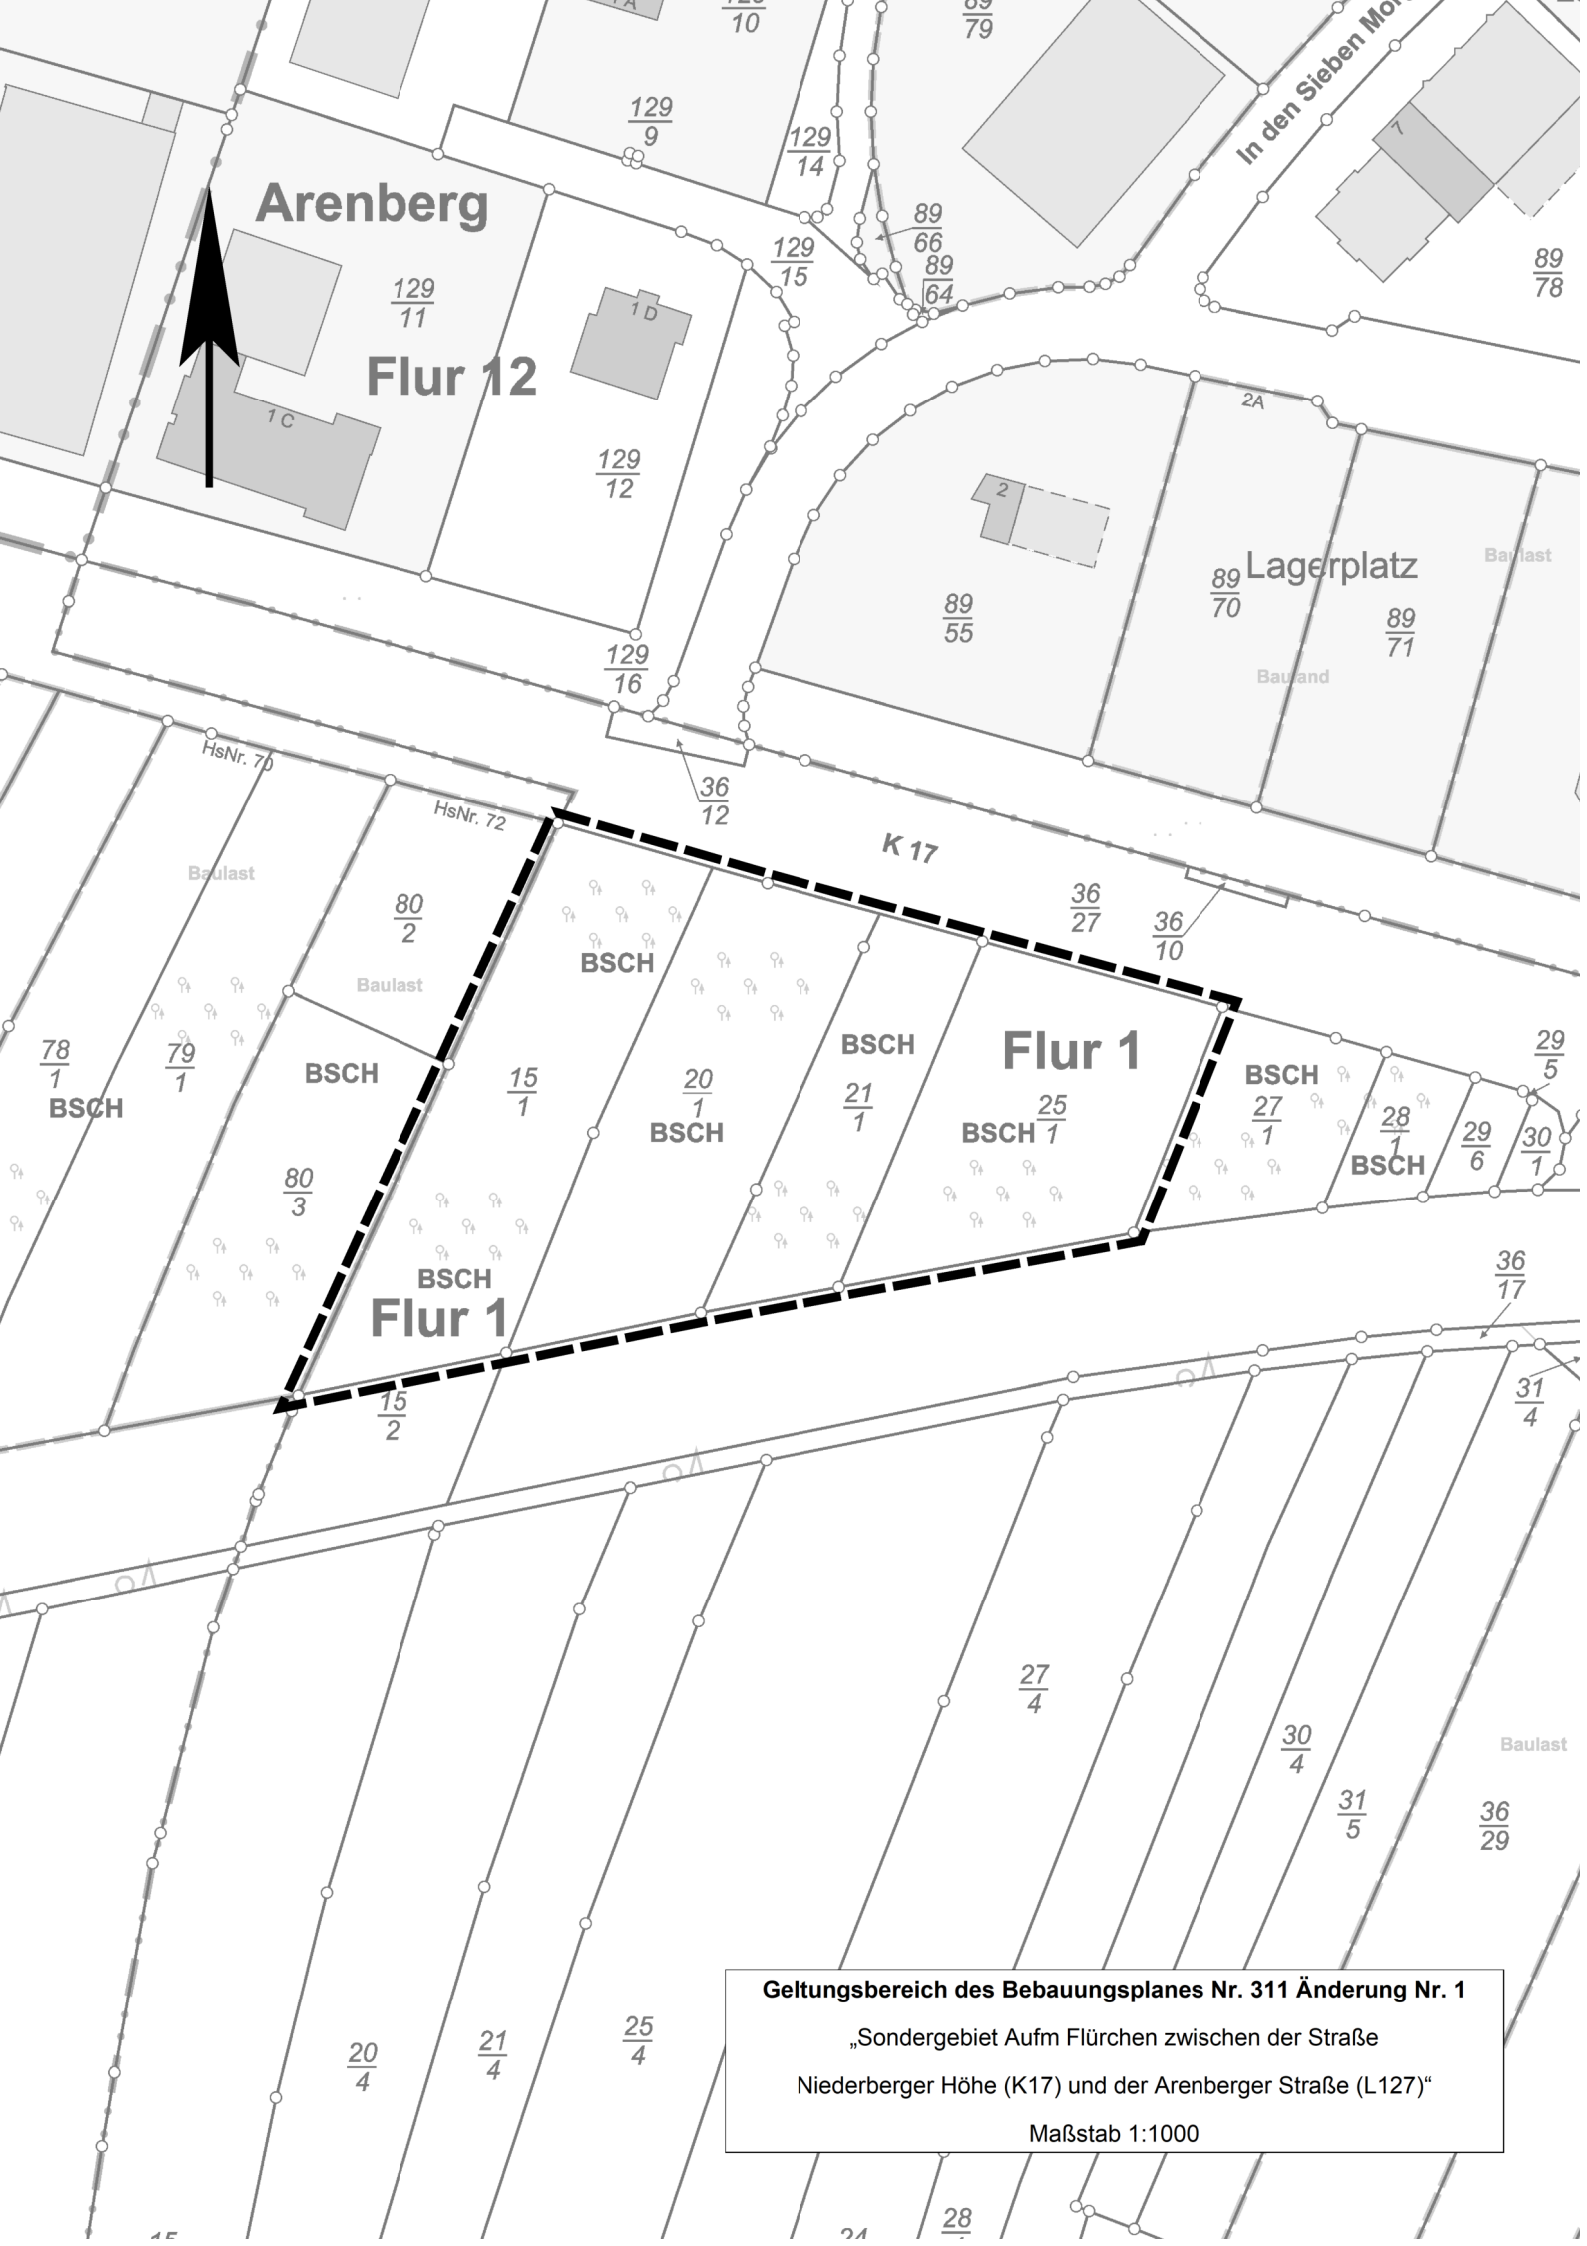

Geltungsbereich des Bebauungsplanes Nr. 311 Änderung Nr. 1

„Sondergebiet Aufm Flürchen zwischen der Straße
Niederberger Höhe (K17) und der Arenberger Straße (L127)“

Maßstab 1:1000