

**Satzung**  
**der Stadt Koblenz zum Bebauungsplan Nr. 315: Studierendenwohnheim Trierer**  
**Straße**

Aufgrund des § 2 Abs. 1 in Verbindung mit § 10 und § 13a des Baugesetzbuches - BauGB- vom 23.09.2004 (BGBl. I. S. 2414), des § 88 der Landesbauordnung für Rheinland-Pfalz – LBauO - vom 24.11.1998 (GVBl. S. 365) und des § 24 der Gemeindeordnung für Rheinland-Pfalz – GemO - vom 31.01.1994 (GVBl. S. 153) jeweils in den zurzeit geltenden Fassungen, hat der Stadtrat in der öffentlichen Sitzung am 12.06.2015 folgende Satzung beschlossen:

**§ 1**

Für den in § 2 dieser Satzung enthaltenen Geltungsbereich wird der verbindliche Bauleitplan Nr. 315 aufgestellt. Der Bebauungsplan enthält als wesentlichen Bestandteil der Satzung, die Bebauungsplanzeichnung und den Text.

**§ 2**

**Geltungsbereich**

Der Geltungsbereich ergibt sich aus dem beigefügten Lageplan, der Bestandteil der Satzung ist.

**§ 3**

**Rechtsgrundlagen**

Dem Bebauungsplan Nr. 315 „Studierendenwohnheim Trierer Straße“ liegen im Wesentlichen folgende Vorschriften zugrunde:

Baugesetzbuch (BauGB) vom 23. September 2004 (BGBl. I. S. 2414) in der derzeit geltenden Fassung;

Bundesnaturschutzgesetz-(BNatSchG) vom 29. Juli 2009 (BGBl. I. S. 2542) in der derzeit geltenden Fassung;

Baunutzungsverordnung (BauNVO) vom 23. Januar 1990 (BGBl. I S. 132) in der derzeit geltenden Fassung;

Planzeichenverordnung (PlanzV) vom 18. Dezember 1990 (BGBl. I. S. 58) in der derzeit geltenden Fassung;

Landesbauordnung (LBauO) Rheinland-Pfalz vom 24. November 1998 (GVBl. 1998 S. 365) in der derzeit geltenden Fassung;

Landesgesetz zur nachhaltigen Entwicklung von Natur und Landschaft (Landesnaturschutzgesetz – LNatSchG) vom 28. September 2005 (GVBl 2005 S. 387) in der derzeit geltenden Fassung;

Landeswassergesetz (LWG) Rheinland-Pfalz vom 22. Januar 2004 (GVBl. 2004 S. 54) in der derzeit geltenden Fassung;

Landesverordnung über Anlagen zum Umgang mit wassergefährdenden Stoffen und über Fachbetriebe VAwS vom 01. Februar 1996 (GVBl. 1996 S. 121) in der derzeit geltenden Fassung;

Landesverordnung über Bauunterlagen und die bautechnische Prüfung (BauuntPrüfVO) vom 16. Juni 1987 (GVBl. 1987 S. 165) in der derzeit geltenden Fassung.

#### § 4

#### **In-Kraft-Treten**


Der Bebauungsplan tritt mit der ortsüblichen Bekanntmachung in Kraft (§ 10 Abs. 3 BauGB). Gleichzeitig treten die, dessen Festsetzungen entgegenstehenden örtlichen Bauvorschriften (Ortsrechtsnormen) und festgestellten städtebaulichen Pläne außer Kraft.

Ausgefertigt  
Koblenz, 23. Juli 2015

Stadtverwaltung Koblenz

  
Oberbürgermeister



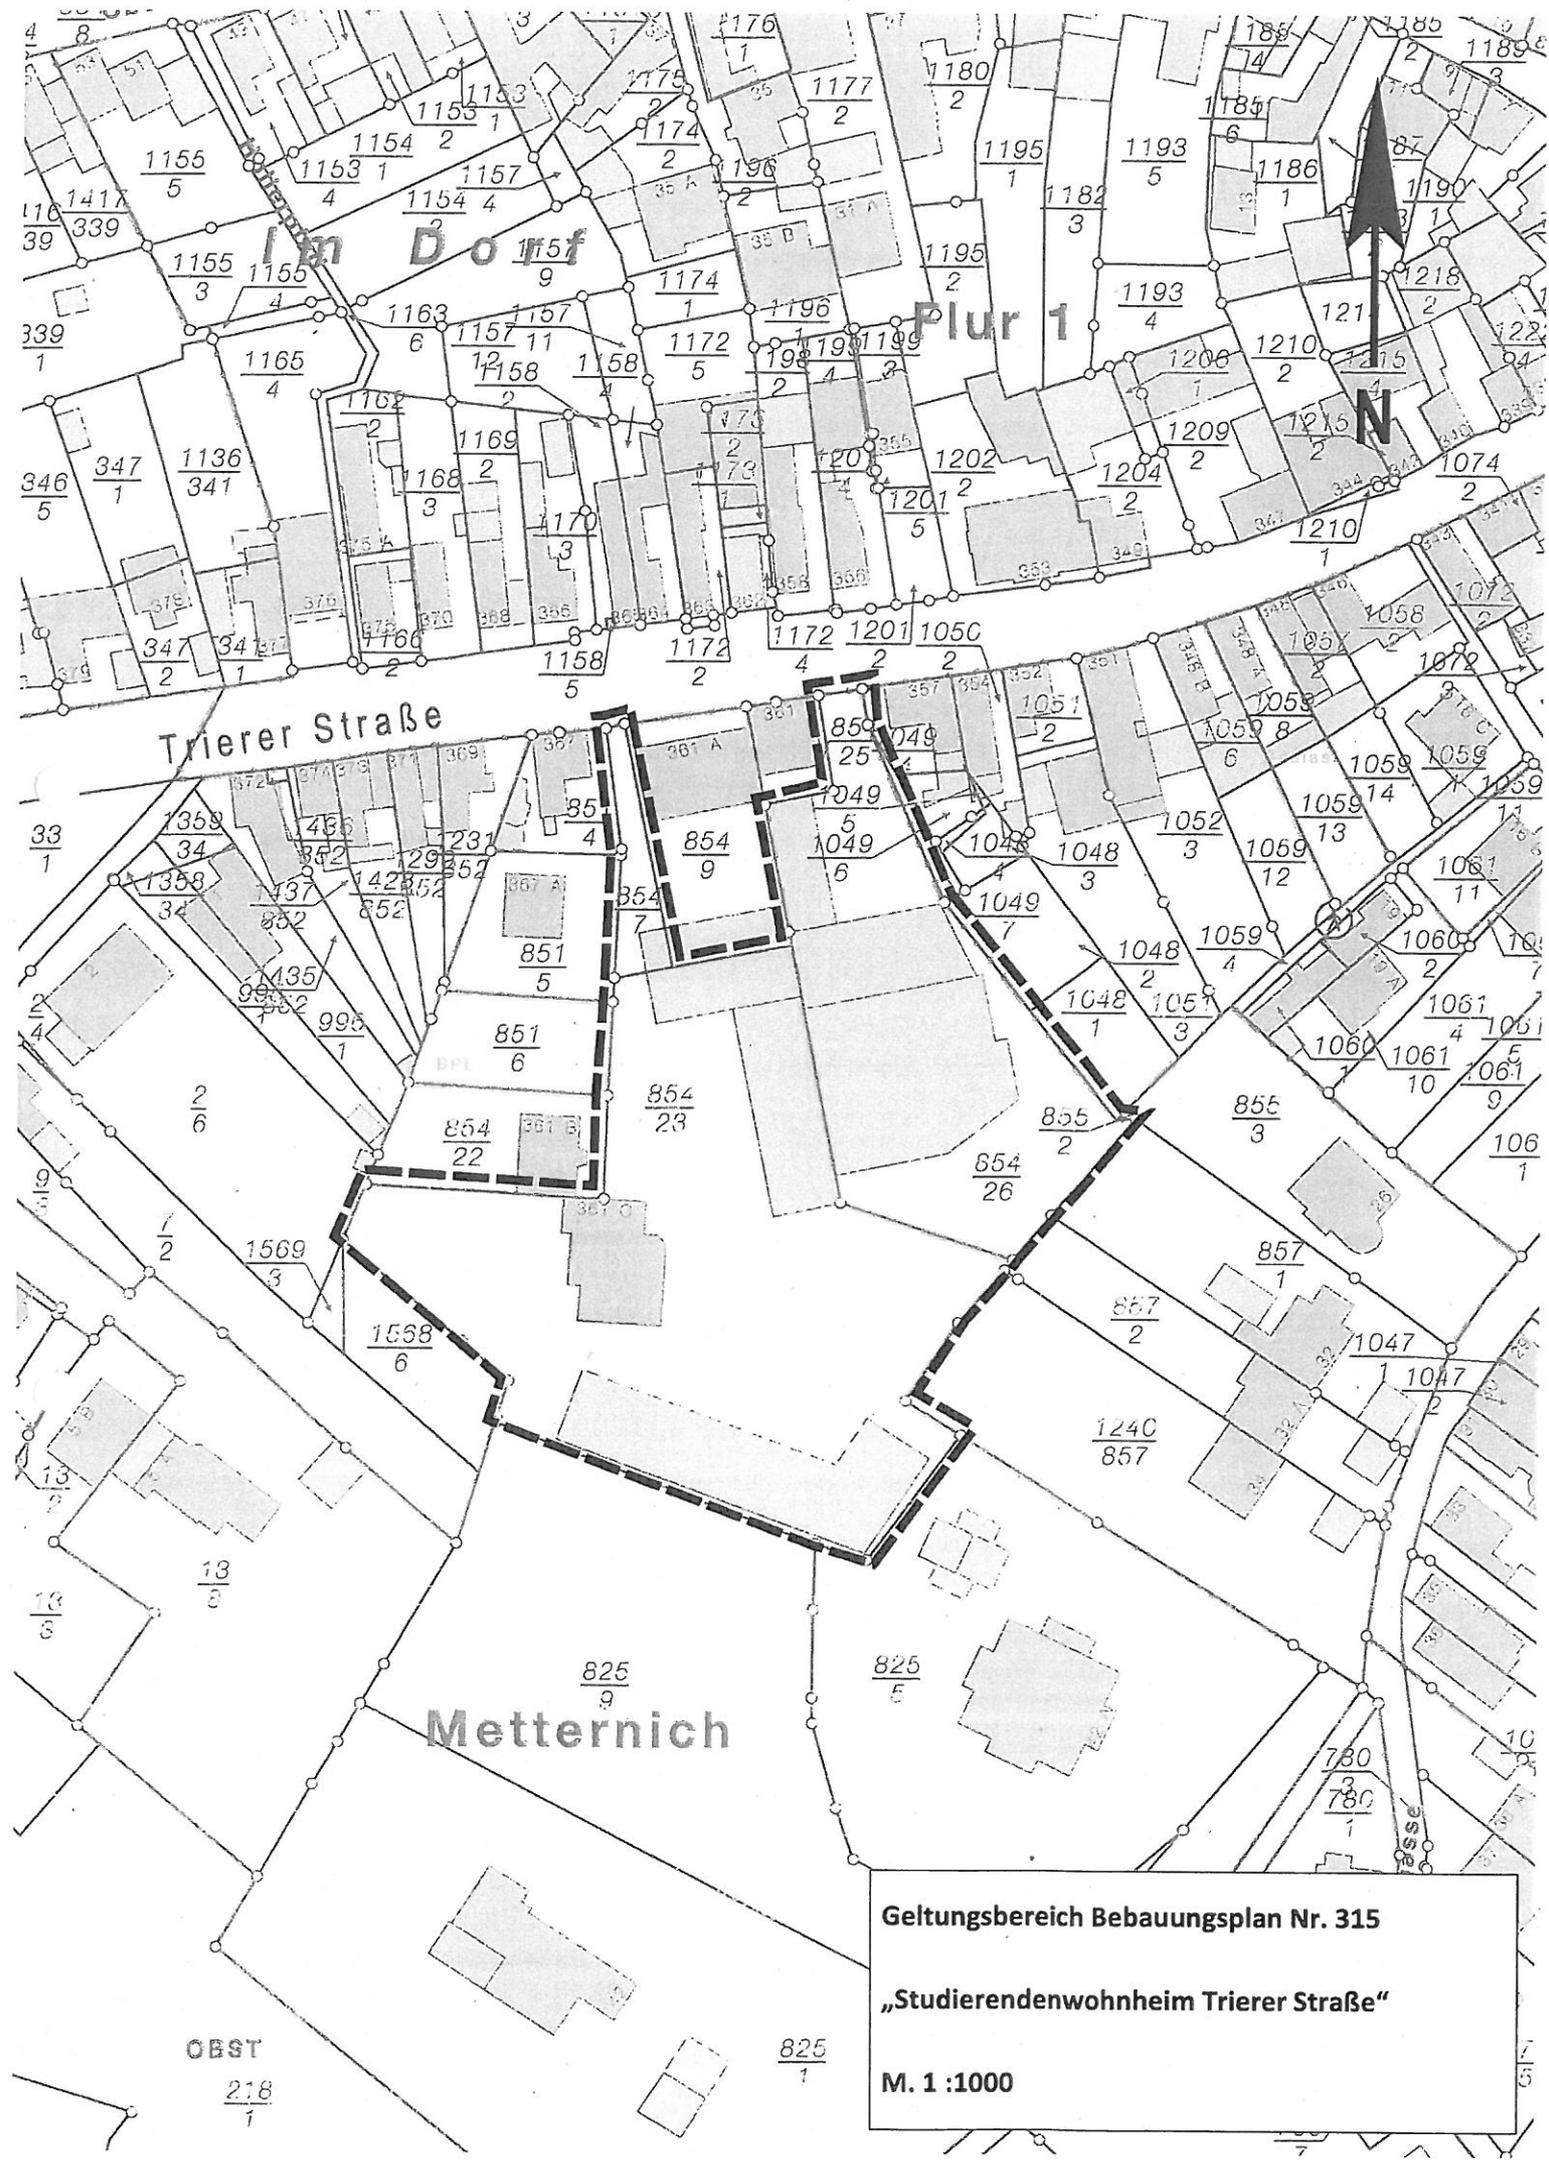

Im Dorf

Plur 1

Trierer Straße

Metternich



**Geltungsbereich Bebauungsplan Nr. 315**  
**„Studierendenwohnheim Trierer Straße“**  
**M. 1 :1000**

OBST  
218  
1

825  
1