

Satzung

der Stadt Koblenz zum Bebauungsplan Nr. 34: Bereich an der Liebfrauenkirche, Braugasse, Münzstraße (Änderung Nr.1 im vereinfachten Verfahren)

Aufgrund der §§ 1 Abs. 8 und 2 Abs. 1 in Verbindung mit den §§ 13 und 10 des Baugesetzbuches -BauGB- vom 23.09.2004 (BGBl. I. S. 2414) und des § 24 der Gemeindeordnung für Rheinland-Pfalz – GemO – vom 31.01.1994 (GVBL. S. 153), jeweils in den zurzeit geltenden Fassungen, hat der Stadtrat in der öffentlichen Sitzung am 09.11.2012 folgende Satzung beschlossen:

§ 1


Der Bebauungsplan Nr. 34 wird im Wege des vereinfachten Verfahrens geändert.
Die Änderungssatzung beinhaltet die textlichen Festsetzungen und die geänderte Planurkunde, aus der sich der Geltungsbereich ergibt.


§ 2

In-Kraft-Treten

Die Bebauungsplanänderung tritt mit der ortsüblichen Bekanntmachung in Kraft (§ 10 Abs.3 BauGB).

Ausgefertigt
Koblenz, 13. Nov. 2012

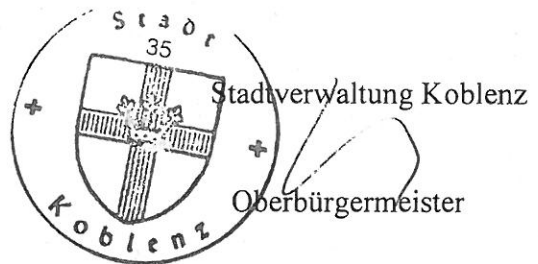

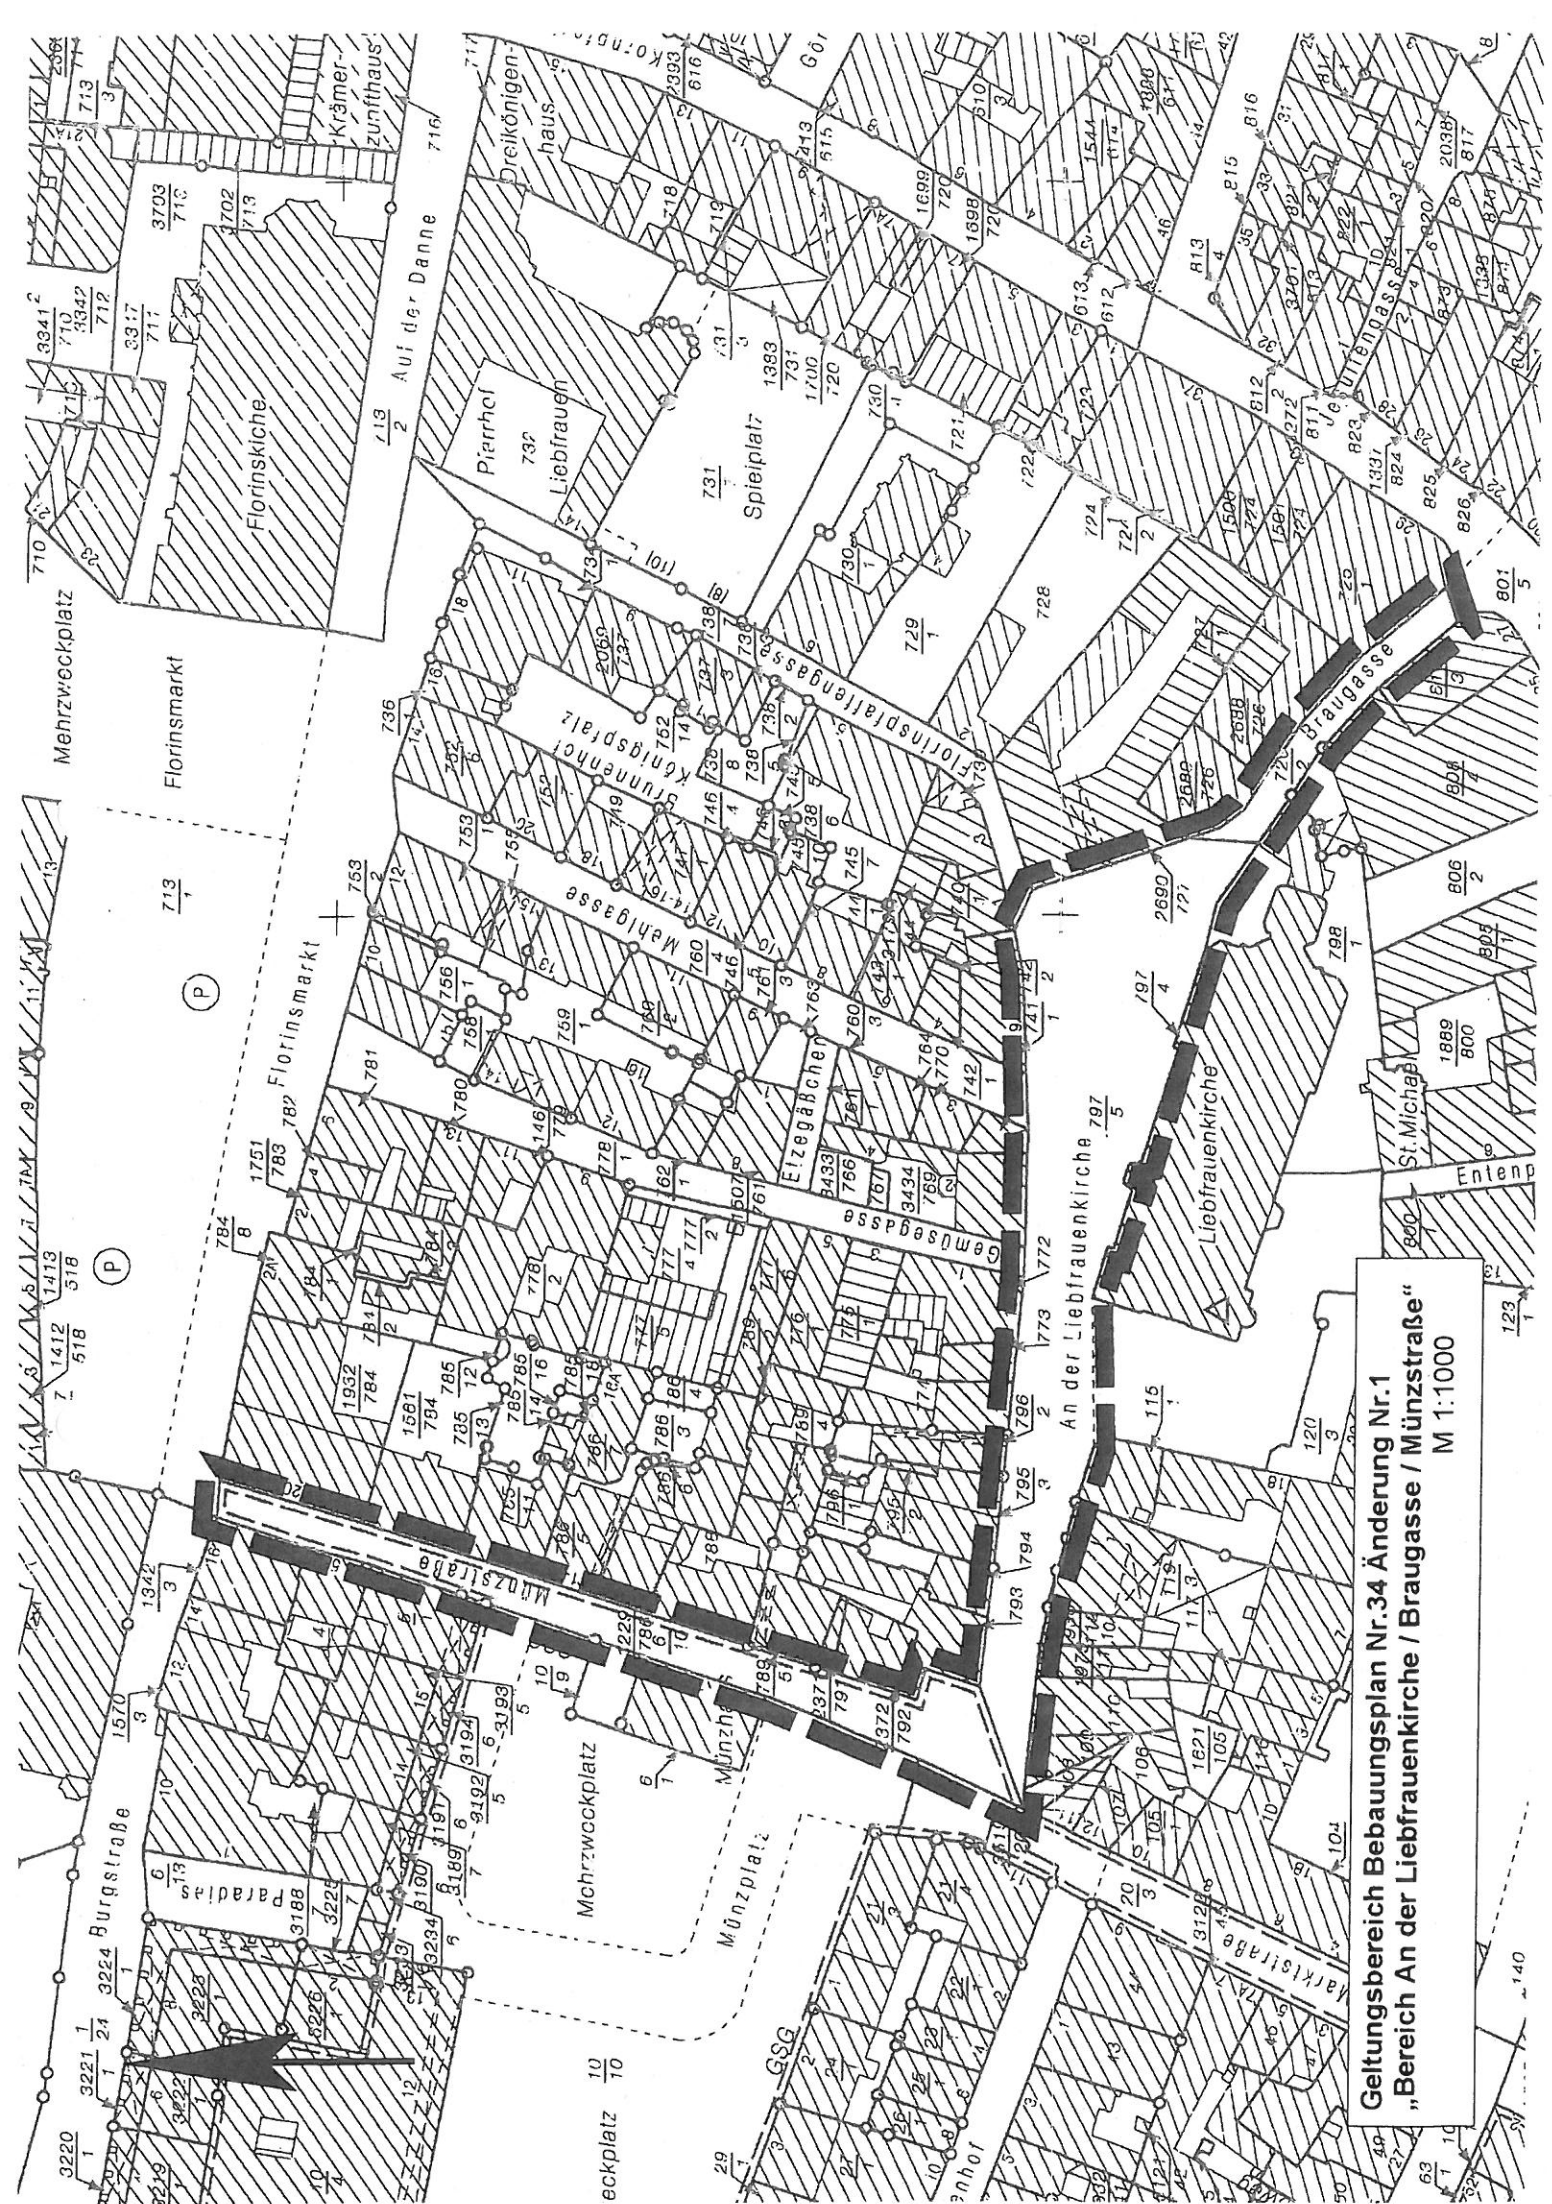

Geltungsbereich Bebauungsplan Nr.34 Änderung Nr.1
„Bereich An der Liebfrauenkirche / Braugasse / Münzstraße“
M 1:1000