

**Satzung**  
**der Stadt Koblenz zum Bebauungsplan Nr. 34:**  
**Bereich an der Liebfrauenkirche, Braugasse, Münzstraße**  
**(Änderung Nr.2 im vereinfachten Verfahren)**

-----

Aufgrund der §§ 1 Abs. 8 und 2 Abs. 1 in Verbindung mit den §§ 13 und 10 des Baugesetzbuches -BauGB- vom 23.09.2004 (BGBl. I. S. 2414) und des § 24 der Gemeindeordnung für Rheinland- Pfalz – GemO – vom 31.01.1994 (GVBL. S. 153), jeweils in den zurzeit geltenden Fassungen, hat der Stadtrat in der öffentlichen Sitzung am 15.10.2015 folgende Satzung beschlossen:

**§ 1**

Für den in § 2 dieser Satzung enthaltenen Geltungsbereich wird der rechtsverbindliche Bauleitplan Nr. 34 im Wege des vereinfachten Verfahrens geändert.  
Der Bebauungsplan enthält als wesentlichen Bestandteil der Satzung die textlichen Festsetzungen und die geänderte Planurkunde.

**§ 2**

**Geltungsbereich**

Der Geltungsbereich ergibt sich aus dem beigefügten Lageplan, der Bestandteil der Satzung ist.

**§ 3**

**Rechtsgrundlagen**

Dem Bebauungsplan Nr.34 „Bereich an der Liebfrauenkirche, Braugasse, Münzstraße“ (Änderung Nr.2) liegen im Wesentlichen folgende Vorschriften zugrunde:

Baugesetzbuch (BauGB) vom 23. September 2004 (BGBl. I. S. 2414) in der derzeit geltenden Fassung;

Baunutzungsverordnung (BauNVO) vom 23. Januar 1990 (BGBl. I. S. 132) in der derzeit geltenden Fassung;

Planzeichenverordnung (PlanzV) vom 18. Dezember 1990 (BGBl. I. S. 58) in der derzeit geltenden Fassung.

§ 4

**In-Kraft-Treten**


Die Bebauungsplanänderung tritt mit der ortsüblichen Bekanntmachung in Kraft (§ 10 Abs. 3 BauGB). Gleichzeitig treten die, dessen Festsetzungen entgegenstehenden örtlichen Bauvorschriften (Ortsrechtsnormen) und festgestellten städtebaulichen Pläne außer Kraft.

Ausgefertigt  
Koblenz, **02. Nov. 2015**

Stadtverwaltung Koblenz

  
Oberbürgermeister



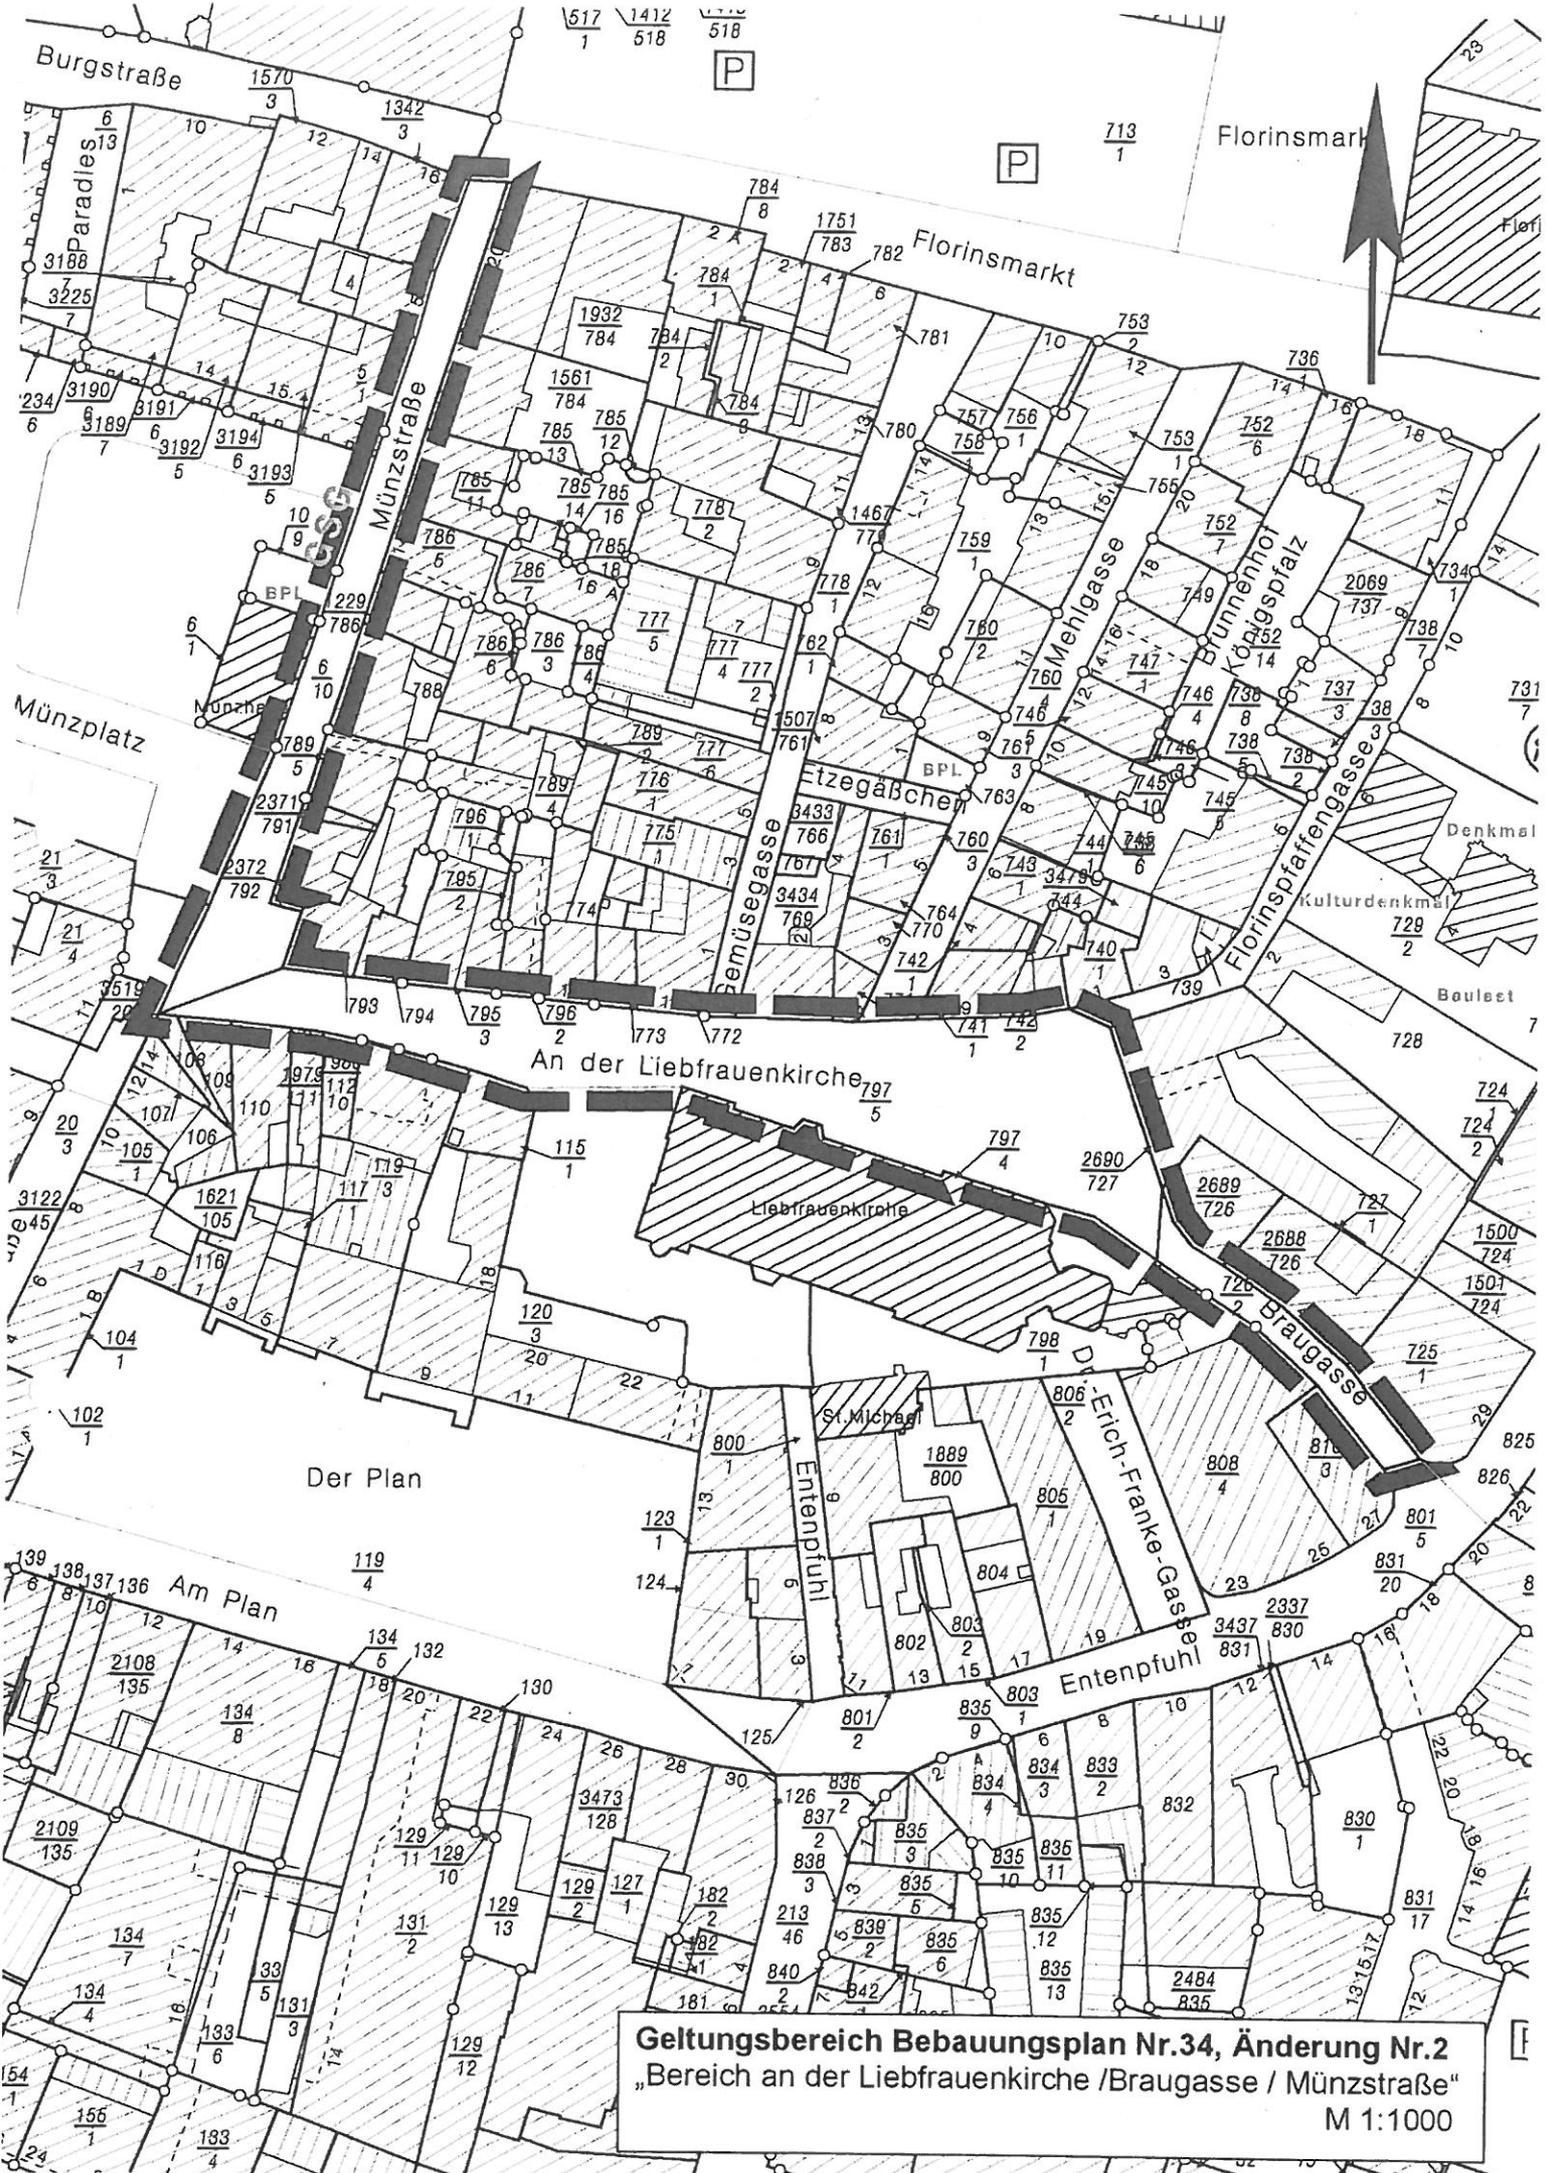

**Geltungsbereich Bebauungsplan Nr.34, Änderung Nr.2**  
 „Bereich an der Liebfrauenkirche / Braugasse / Münzstraße“  
 M 1:1000