




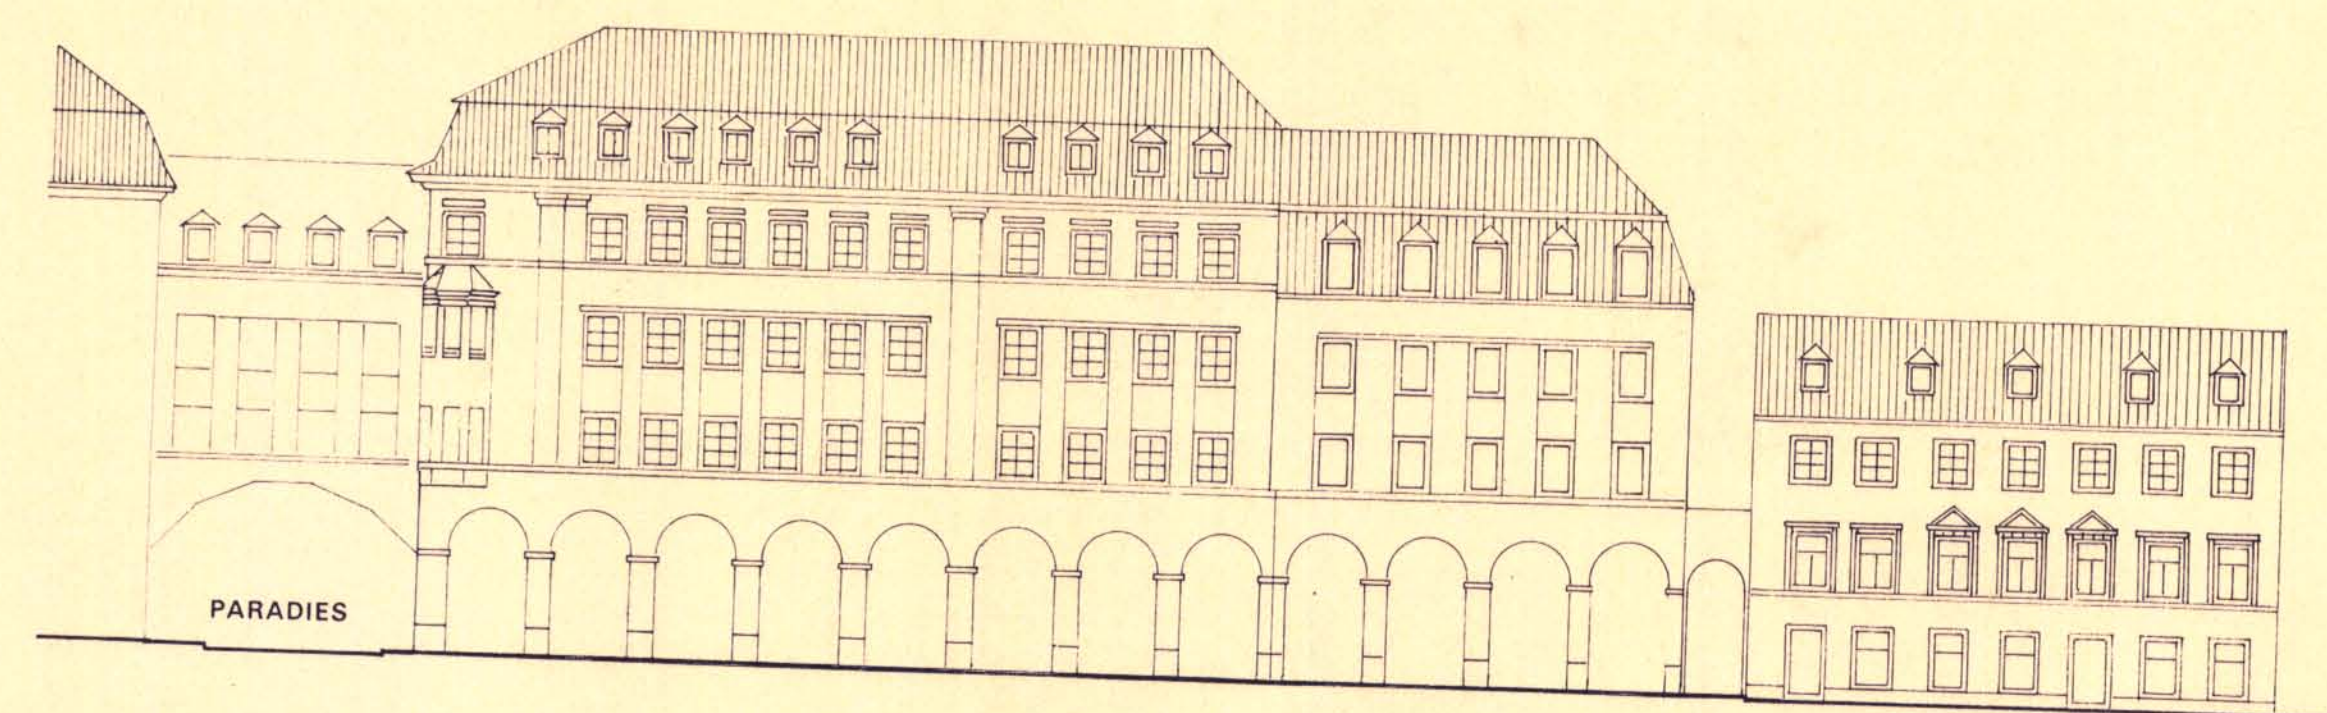


BURGSTRASSE

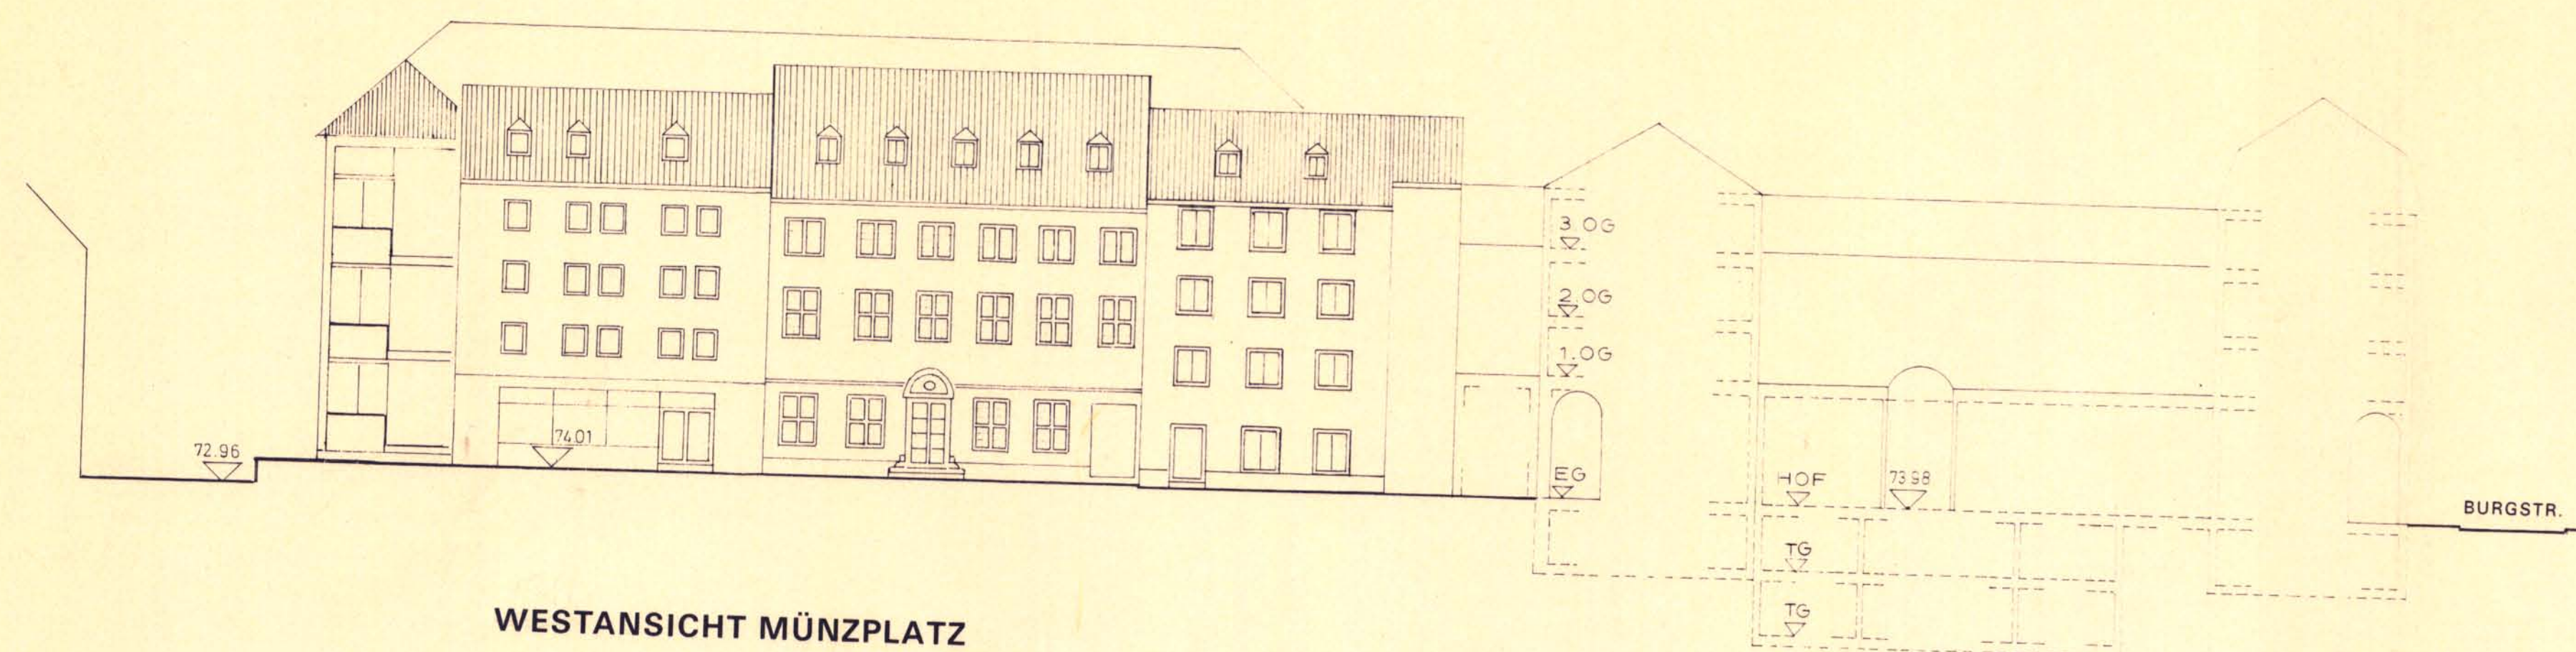


WESTANSICHT MÜNZPLATZ

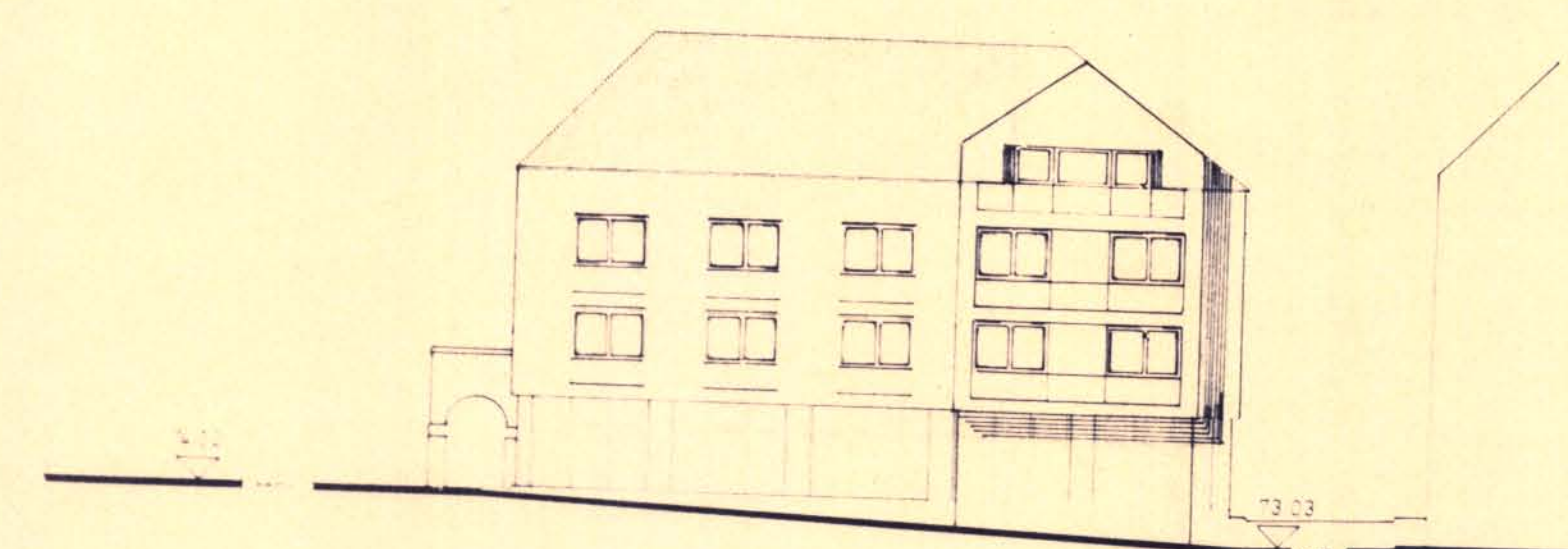


ALTENHOF-MÜNZPLATZ

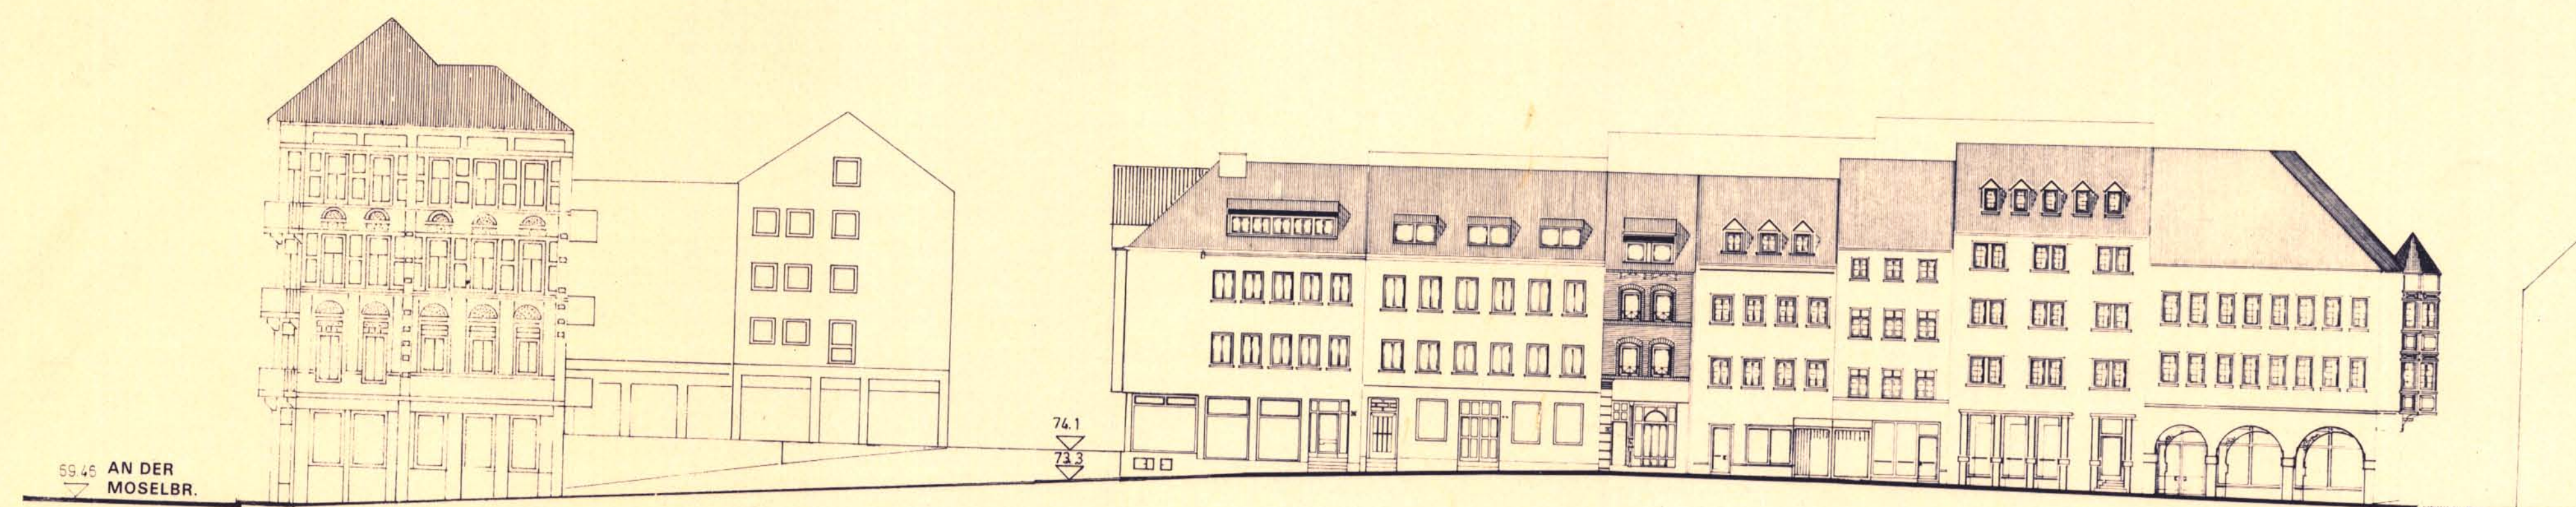

ALTENHOF

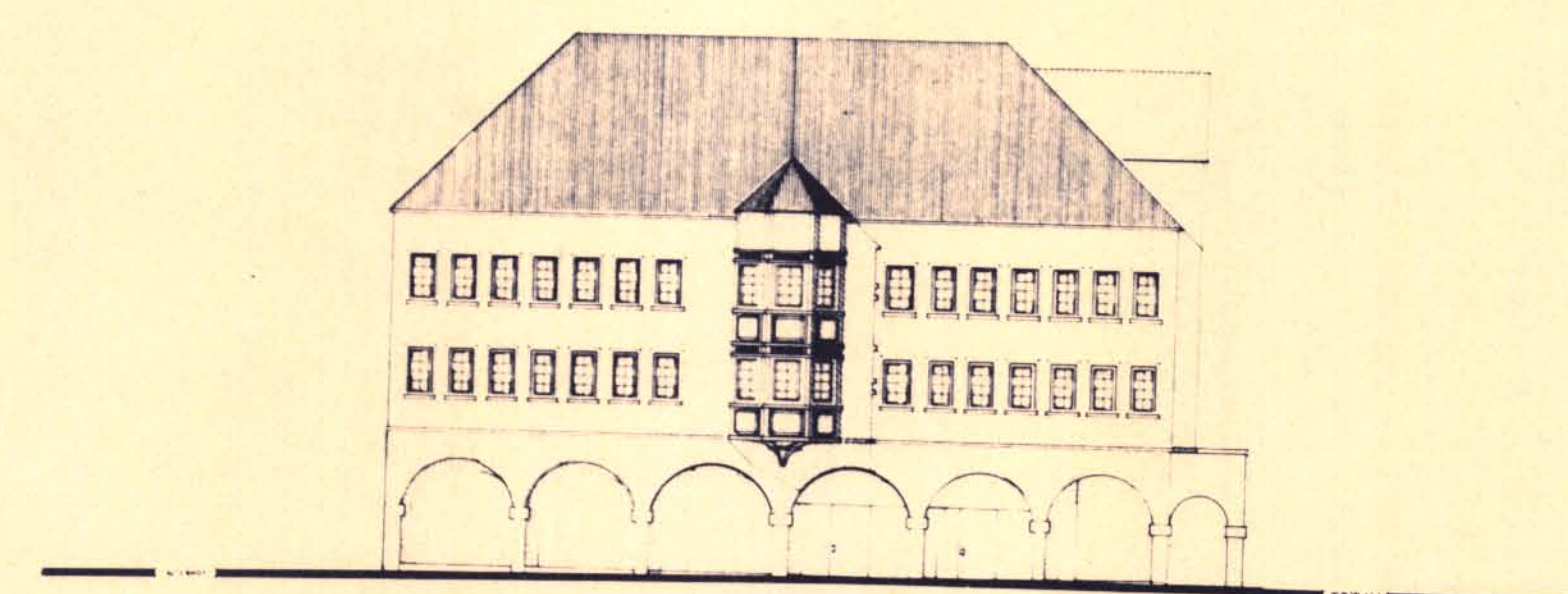


MARKTSTRASSE

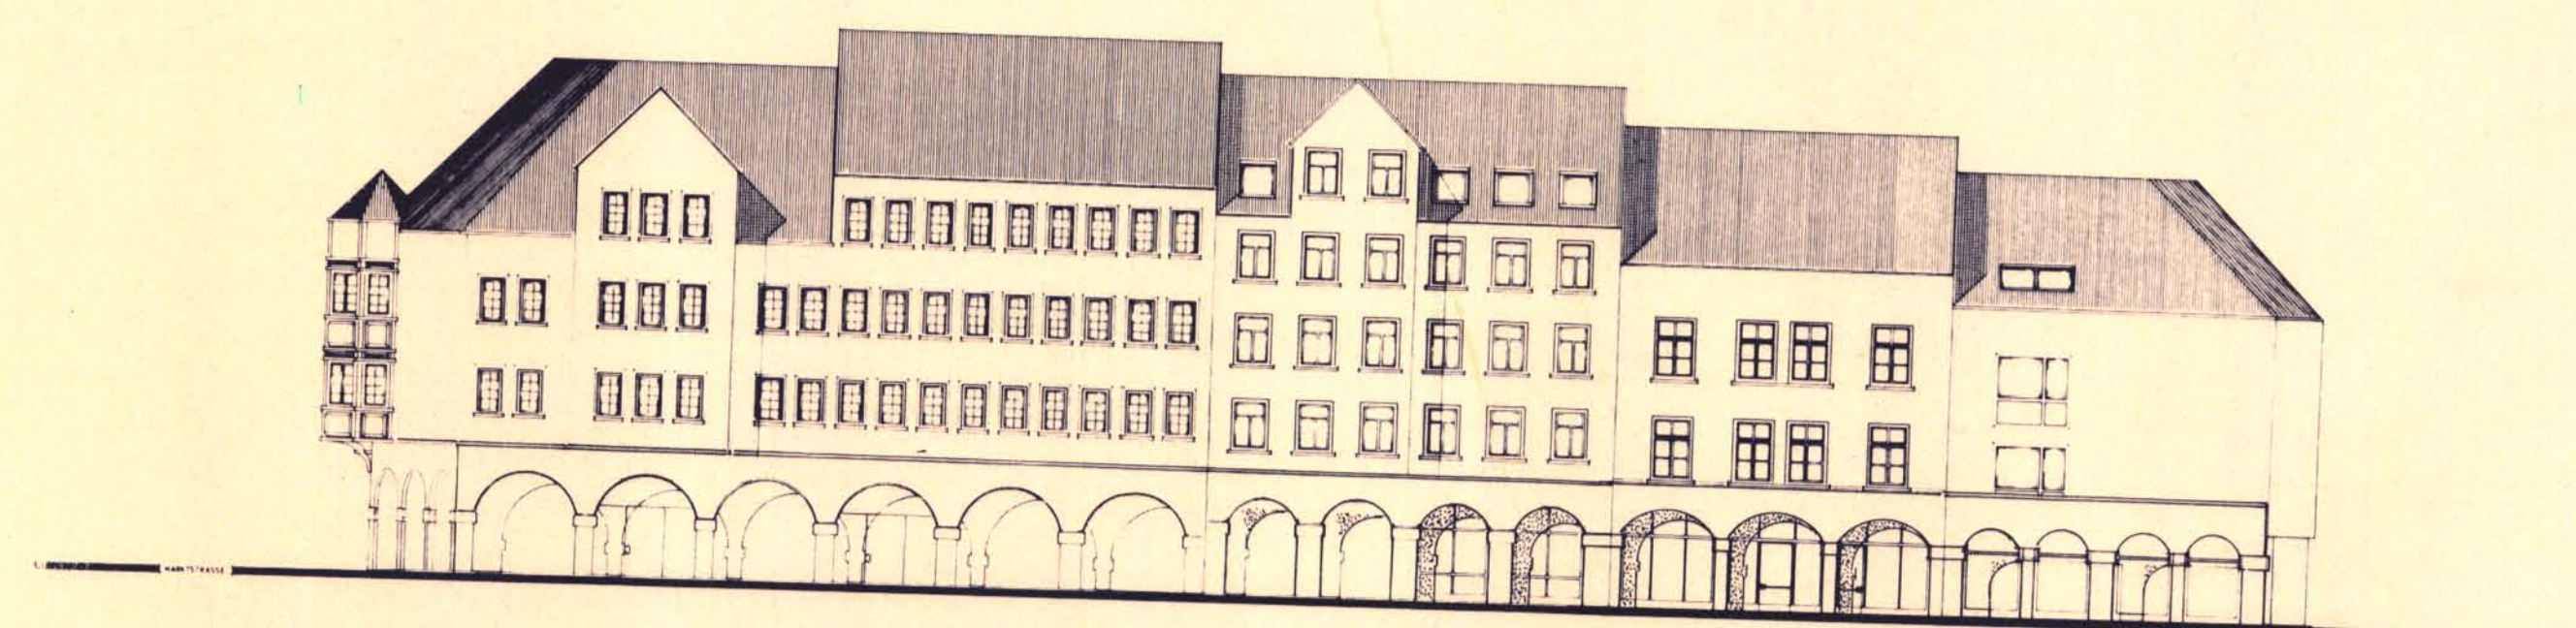

NORDANSICHT

MÜNZPLATZ

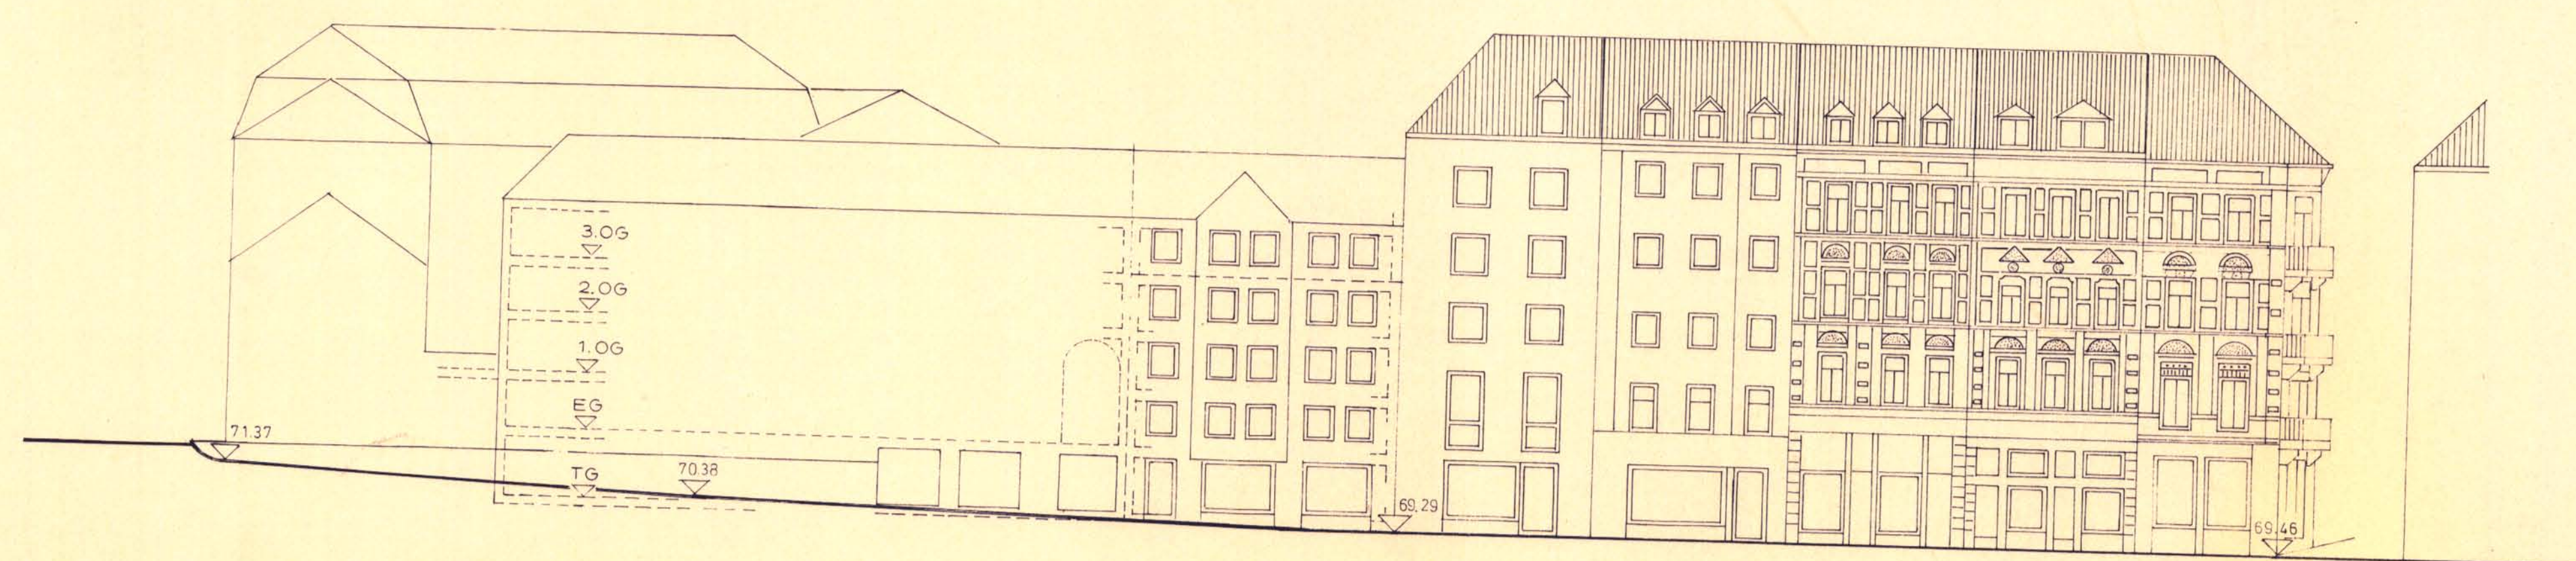

AN DER MOSELBRÜCKE

Bebauungsplan Nr. 37 - Anlage Nr. 2 -
 Maßstab 1:250
 Baugebiet: Gestaltung Münzplatz und angrenzende Baublöcke

Festsetzung über die äußere Gestaltung
 baulicher Anlagen (§ 86 LBauO)

Stadtverwaltung Koblenz

Koblenz, den 28. 3. 1988

Planungsamt

B. St. am
 Beigeordnete

L. St. am
 1. St. am

Gehört zum Bescheid vom

Bezirksregierung Koblenz Hat vorgelegen 22. 05. 91
 Bezirksregierung Koblenz

Lit. Baudirektor