

Lärmschutzsatzung zum Bebauungsplan Nr. 3 „Zentralplatz und angrenzende Bereiche“

Präambel

Die Stadt Koblenz erstattet zum Schutz vor schädlichen Umwelteinwirkungen im Zusammenhang mit der Umsetzung des Bebauungsplanes Nr. 3 „Zentralplatz und angrenzende Bereiche“ Aufwendungen für Schallschutzmaßnahmen an Gebäuden, an denen die Verkehrslärmbelastung aufgrund der Durchführung der Planung wesentlich erhöht wird.

Gemäß § 24 der Gemeindeordnung für Rheinland-Pfalz (GemO) in der Fassung vom 31.01.1994 (GVBl. S. 153), zuletzt geändert durch Artikel 1 des Gesetzes vom 19.03.2009, (GVBl. S. 104), hat der Stadtrat in seiner Sitzung am 04.06.2009 folgende Satzung beschlossen:

§ 1 Zweck der Satzung

Zweck dieser Satzung ist die Bestimmung von Art und Umfang notwendiger Schallschutzmaßnahmen für schutzbedürftige Räume in baulichen Anlagen und der Anspruchsvoraussetzungen für die Erstattung von Kosten für notwendige Schallschutzmaßnahmen im Zusammenhang mit der Umsetzung des Bebauungsplanes Nr. 3 „Zentralplatz und angrenzende Bereiche“.

§ 2 Geltungsbereich der Satzung

(1) Die Satzung gilt für den in der Anlage 1 abgegrenzten Bereich. Der Geltungsbereich umfasst Straßenabschnitte, an denen die Verkehrslärmbelastung durch die Umsetzung des Bebauungsplanes Nr. 3 „Zentralplatz und angrenzende Bereiche“ wesentlich erhöht wird. Der Geltungsbereich der Lärmschutzsatzung entspricht dem erweiterten Geltungsbereich des Bebauungsplanes Nr. 3 „Zentralplatz und angrenzende Bereiche“.

(2) Vom Anwendungsbereich der Satzung ausgenommen sind bauliche Anlagen, an denen aufgrund von baulichen Maßnahmen an Straßen zur Umsetzung des Bebauungsplanes Nr. 3 „Zentralplatz und angrenzende Bereiche“ ein Anspruch auf Schallschutzmaßnahmen nach der Verkehrswege-Schallschutzmaßnahmenverordnung vom 4. Februar 2007 (24. BImSchV) besteht.

§ 3 Anspruch auf Kostenerstattung für Schallschutzmaßnahmen

(1) Innerhalb des Geltungsbereiches der Satzung werden Kosten für die Herstellung von Schallschutzmaßnahmen an schutzbedürftigen Räumen in baulichen Anlagen, an denen aufgrund der Umsetzung des Bebauungsplans Nr. 3 „Zentralplatz und angrenzende Bereiche“

1. Beurteilungspegel durch Verkehrslärm um mindestens 2,1 dB(A) erhöht und dadurch 64 dB(A) tags überschritten werden oder
2. Beurteilungspegel durch Verkehrslärm erstmalig auf 70 dB (A) oder mehr tags oder bei einer Vorbelastung von mindestens 70 dB (A) tags weiter erhöht werden,

nach Maßgabe der Regelungen dieser Satzung erstattet.

Ob nach den vorgenannten Kriterien Schallschutzmaßnahmen erforderlich sind, ist für jeden schutzbedürftigen Raum getrennt zu ermitteln. Die Fassadenabschnitte und Geschosse, an denen nach der schalltechnischen Untersuchung zum Bebauungsplan Nr. 3 die Kriterien erfüllt sind, sind in der Tabelle in Anlage 2 nachrichtlich aufgeführt.

(2) Erstattungsberechtigter ist der Eigentümer des Grundstücks mit der baulichen Anlage. Ihm gleichgestellt sind der Wohnungseigentümer und der Erbbauberechtigte.

(3) Die Kostenerstattung erfolgt für Schallschutzmaßnahmen an schutzbedürftigen Räumen in Gebäuden. Schutzbedürftige Räume sind Räume, die zum nicht nur vorübergehenden Aufenthalt von Menschen bestimmt sind, insbesondere:

- Räume, die überwiegend zum Schlafen benutzt werden,
- Wohnräume,
- Behandlungs- und Untersuchungsräume in Arztpraxen, Operationsräume, wissenschaftliche Arbeitsräume, Unterrichtsräume, Leseräume in Bibliotheken,
- Konferenz- und Vortragsräume, Büroräume, allgemeine Laborräume,
- Großraumbüros, Schalterräume, Druckerräume von DV-Anlagen, soweit dort ständige Arbeitsplätze vorhanden sind,
- sonstige Räume, die zum nicht nur vorübergehenden Aufenthalt von Menschen bestimmt sind, insbesondere Aufenthaltsräume in Altenheimen, Kindergärten, Arbeitszimmer, Handwerksräume ohne Eigenlärm sowie Küchen, soweit keine Tee- oder Kaffeeküchen.

In den Fällen des Absatzes 1, Satz 1, Nr. 2 beschränkt sich die Kostenerstattung auf Schallschutzmaßnahmen an schutzbedürftigen Räumen, die ganz oder überwiegend zum Wohnen, Unterrichten, zur Kranken- oder Altenpflege oder zu ähnlichen, in gleichem Maße schutzbedürftigen Nutzungen (z. B. in Kur- oder Kinderheimen, Kindergärten, Krankenhäusern) bestimmt sind.

(4) Die Kostenerstattung erfolgt nur für Schallschutzmaßnahmen an bestehenden Gebäuden. Maßgeblich ist die bauliche Nutzung zum Zeitpunkt des Inkrafttretens dieser Satzung.

§ 4 Art und Umfang der Schallschutzmaßnahmen

(1) Schallschutzmaßnahmen im Sinne dieser Satzung sind bauliche Verbesserungen an Umfassungsbauteilen schutzbedürftiger Räume, die die Einwirkungen durch Verkehrslärm mindern. Zu den Schallschutzmaßnahmen gehört auch der Einbau von Lüftungseinrichtungen in schutzbedürftigen Räumen mit sauerstoffverbrauchender Energiequelle.

(2) Umfassungsbauteile sind Bauteile, die schutzbedürftige Räume baulicher Anlagen nach außen abschließen, insbesondere Fenster, Türen, Rollladenkästen, Wände, Dächer sowie Decken unter nicht ausgebauten Dachräumen.

(3) Die Schalldämmung von Umfassungsbauteilen ist so zu verbessern, dass die gesamte Außenfläche des Raumes das nach der Gleichung (1) oder (2) der Anlage zur Verkehrswege-Schallschutzmaßnahmenverordnung vom 4. Februar 2007 (24. BImSchV) bestimmte erforderliche bewertete Schalldämm-Maß nicht unterschreitet. Ist eine Verbesserung notwendig, so soll die Verbesserung beim einzelnen Umfassungsbauteil mindestens 5 Dezibel betragen.

(4) Die vorhandenen bewerteten Schalldämm-Maße der einzelnen Umfassungsbauteile werden nach den Ausführungsbeispielen in dem Beiblatt 1 zu DIN 4109, Ausgabe November 1989, bestimmt. Entsprechen sie nicht den Ausführungsbeispielen, werden sie nach der Norm DIN 52210 Teil 5, Ausgabe Juli 1985, ermittelt. Die Normblätter können im Bauberatungszentrum der Stadt Koblenz eingesehen werden.

(5) Das erforderliche bewertete Schalldämm-Maß eines einzelnen zu verbessernden Bauteils wird nach Gleichung (3) der Anlage zur Verkehrswege-Schallschutzmaßnahmenverordnung (24. BImSchV) berechnet.

(6) Das zu verbessernde bewertete Schalldämm-Maß der gesamten Außenfläche eines Raumes wird nach Gleichung (4) der Anlage zur Verkehrswege-Schallschutzmaßnahmenverordnung (24. BImSchV) berechnet.

§ 5 Umfang des Erstattungsanspruchs

(1) Zu den Kosten, die der Erstattung zugrunde zu legen sind, gehören

1. die Kosten für notwendige Schallschutzmaßnahmen an schutzbedürftigen Räumen,
2. insbesondere die Kosten des Einbaus neuer Fenster einschließlich aller dazugehörigen Nebenarbeiten (z. B. Verputz- und Malerarbeiten), die Kosten des Ausbaus der Altfenster und

deren Abtransport sowie umweltgerechte Beseitigung. Diese Kosten sollen pauschal abgegolten werden.

Mehrkosten, die nicht durch den erforderlichen Lärmschutz bedingt sind (z.B. Einbau größerer Fenster), werden bei der Berechnung der der Erstattung zugrunde zu legenden Kosten nicht berücksichtigt. Zu den erstattungsfähigen Kosten zählen nicht die Kosten einer Rechtsberatung, die Unterhaltungs-, Erneuerungs-, Versicherungskosten sowie die Betriebskosten von Lüftern.

(2) Die Ermittlung der erstattungsfähigen Kosten erfolgt auf Grundlage der tatsächlich entstandenen Kosten, jedoch maximal bis zu den in Absatz 3 bestimmten Höchstbeträgen.

(3) Für die erstattungsfähigen Kosten werden folgende Höchstbeträge festgesetzt:

- Für Schallschutzfenster einschließlich Ausbau, Entsorgung und Anpassungsarbeiten je Quadratmeter Fensterfläche 500 Euro.
- Für Lüftungseinrichtungen je Raum 600 Euro.

(4) Die Höhe der Erstattung beträgt in den Fällen des § 3 Absatz 1, Satz 1, Nr. 2 75 von Hundert der erstattungsfähigen Kosten.

§ 6 Geltendmachung des Erstattungsanspruchs

Ansprüche auf Kostenerstattungen können innerhalb des Zeitraumes nach Inkrafttreten dieser Satzung bis ein Jahr nach der offiziellen Eröffnung des Forums Mittelrhein (Einzelhandelgebäude) durch schriftlichen Antrag bei der Stadt Koblenz geltend gemacht werden. Das Forum Mittelrhein gilt als eröffnet, wenn es entsprechend der Baugenehmigung fertig gestellt ist und das Objekt für die Öffentlichkeit zu Benutzung freigegeben wurde.

§ 7 Verfahren

Die Bestimmung der notwendigen Schallschutzmaßnahmen sowie die Erstattung werden nach Maßgabe der folgenden Regelungen durchgeführt:

1. Die Eigentümer werden durch die Stadt Koblenz von der Möglichkeit der Erstattung benachrichtigt.
2. Die Eigentümer machen ihren Anspruch durch schriftlichen Antrag bei der Stadt Koblenz geltend.
3. Im Rahmen einer Ortsbesichtigung wird geprüft, ob und welche Schallschutzmaßnahmen notwendig sind. Feststellungen, die bei der Ortsbesichtigung getroffen wurden, sind aktenkundig zu dokumentieren.
4. Die Stadt teilt dem Eigentümer die notwendigen Schallschutzmaßnahmen (z. B. Art und Klasse der Lärmschutzfenster) mit.

5. Der Eigentümer holt mindestens ein Angebot zur Herstellung der Lärmschutzmaßnahmen ein und legt dieses der Stadt zur Prüfung der Angemessenheit vor.
6. Die Stadt schließt vor Durchführung der Lärmschutzmaßnahmen mit dem Eigentümer eine Vereinbarung über die Erstattung. Die Vereinbarung enthält insbesondere
 - eine Aufstellung der schutzbedürftigen Räume, für die Schallschutzmaßnahmen durchgeführt werden,
 - eine kurze Beschreibung der Schallschutzmaßnahmen,
 - die Höhe des Erstattungsbetrages,
 - die Festlegung, dass die Erstattung nach Durchführung der Schallschutzmaßnahmen und Vorlage der Originalrechnung nach Maßgabe des geprüften Rechnungsbetrages erfolgt,
 - die Verpflichtung des Eigentümers, die Fertigstellung der Schallschutzmaßnahmen anzuzeigen und der Stadt zu gestatten, nach vorheriger Terminabsprache die fertiggestellten Schallschutzmaßnahmen zu prüfen.
7. Die Durchführung der Schallschutzmaßnahmen darf nicht vor Abschluss der Vereinbarung begonnen werden, es sei denn, die Stadt hat einem vorgezogenen Maßnahmenbeginn ausdrücklich zugestimmt.
8. Die Erstattung erfolgt nach Fertigstellung der Schallschutzmaßnahmen und Feststellung der Richtigkeit einer prüffähigen Originalrechnung.
9. Abschlagszahlungen können geleistet werden, wenn die Umstände des Falles sie rechtfertigen (z.B. bei abgeschlossenen Teilleistungen oder Vorlage einer prüffähigen Zwischenrechnung des beauftragten Unternehmers).

§ 8 Inkrafttreten

Die Satzung tritt mit Datum ihrer Bekanntmachung in Kraft.

Gemäß § 24 Abs. 6 der Gemeindeordnung Rheinland Pfalz (GemO) in der Fassung vom 31.1.1994 (GVBL S. 153), zuletzt geändert durch Artikel 1 des Gesetzes vom 19.03.2009, (GVBl. S. 104), wird darauf hingewiesen, dass Satzungen, die unter Verletzung von Verfahrens- oder Formvorschriften der Gemeindeordnung oder aufgrund der Gemeindeordnung zustande gekommen sind, ein Jahr nach der Bekanntmachung als von Anfang an gültig zustande gekommen gelten. Dies gilt nicht, wenn

1. die Bestimmungen über die Öffentlichkeit der Sitzung, die Genehmigung, die Ausfertigung oder die Bekanntmachung der Satzung verletzt worden sind oder

2. vor Ablauf der in Satz 1 genannten Frist die Aufsichtsbehörde den Beschluss beanstandet oder jemand die Verletzung der Verfahrens- oder Formvorschriften gegenüber der Stadtverwaltung Koblenz unter Bezeichnung des Sachverhaltes, der die Verletzung begründet, schriftlich geltend gemacht hat.

Hat jemand eine Verletzung nach Nr. 2 geltend gemacht, so kann auch noch nach Ablauf eines Jahres jedermann diese Verletzung geltend machen.

Koblenz, den 02.11.2009


Der Oberbürgermeister

Anlage 1

Karte

Anlage 2

Tabelle

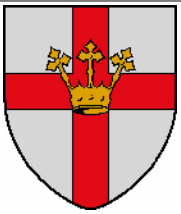


Stadt Koblenz

Lärmschutzkonzept zum Bebauungsplan Nr. 3

"Zentralplatz und angrenzende Bereiche"

Anlage 1
M: 1:2.500

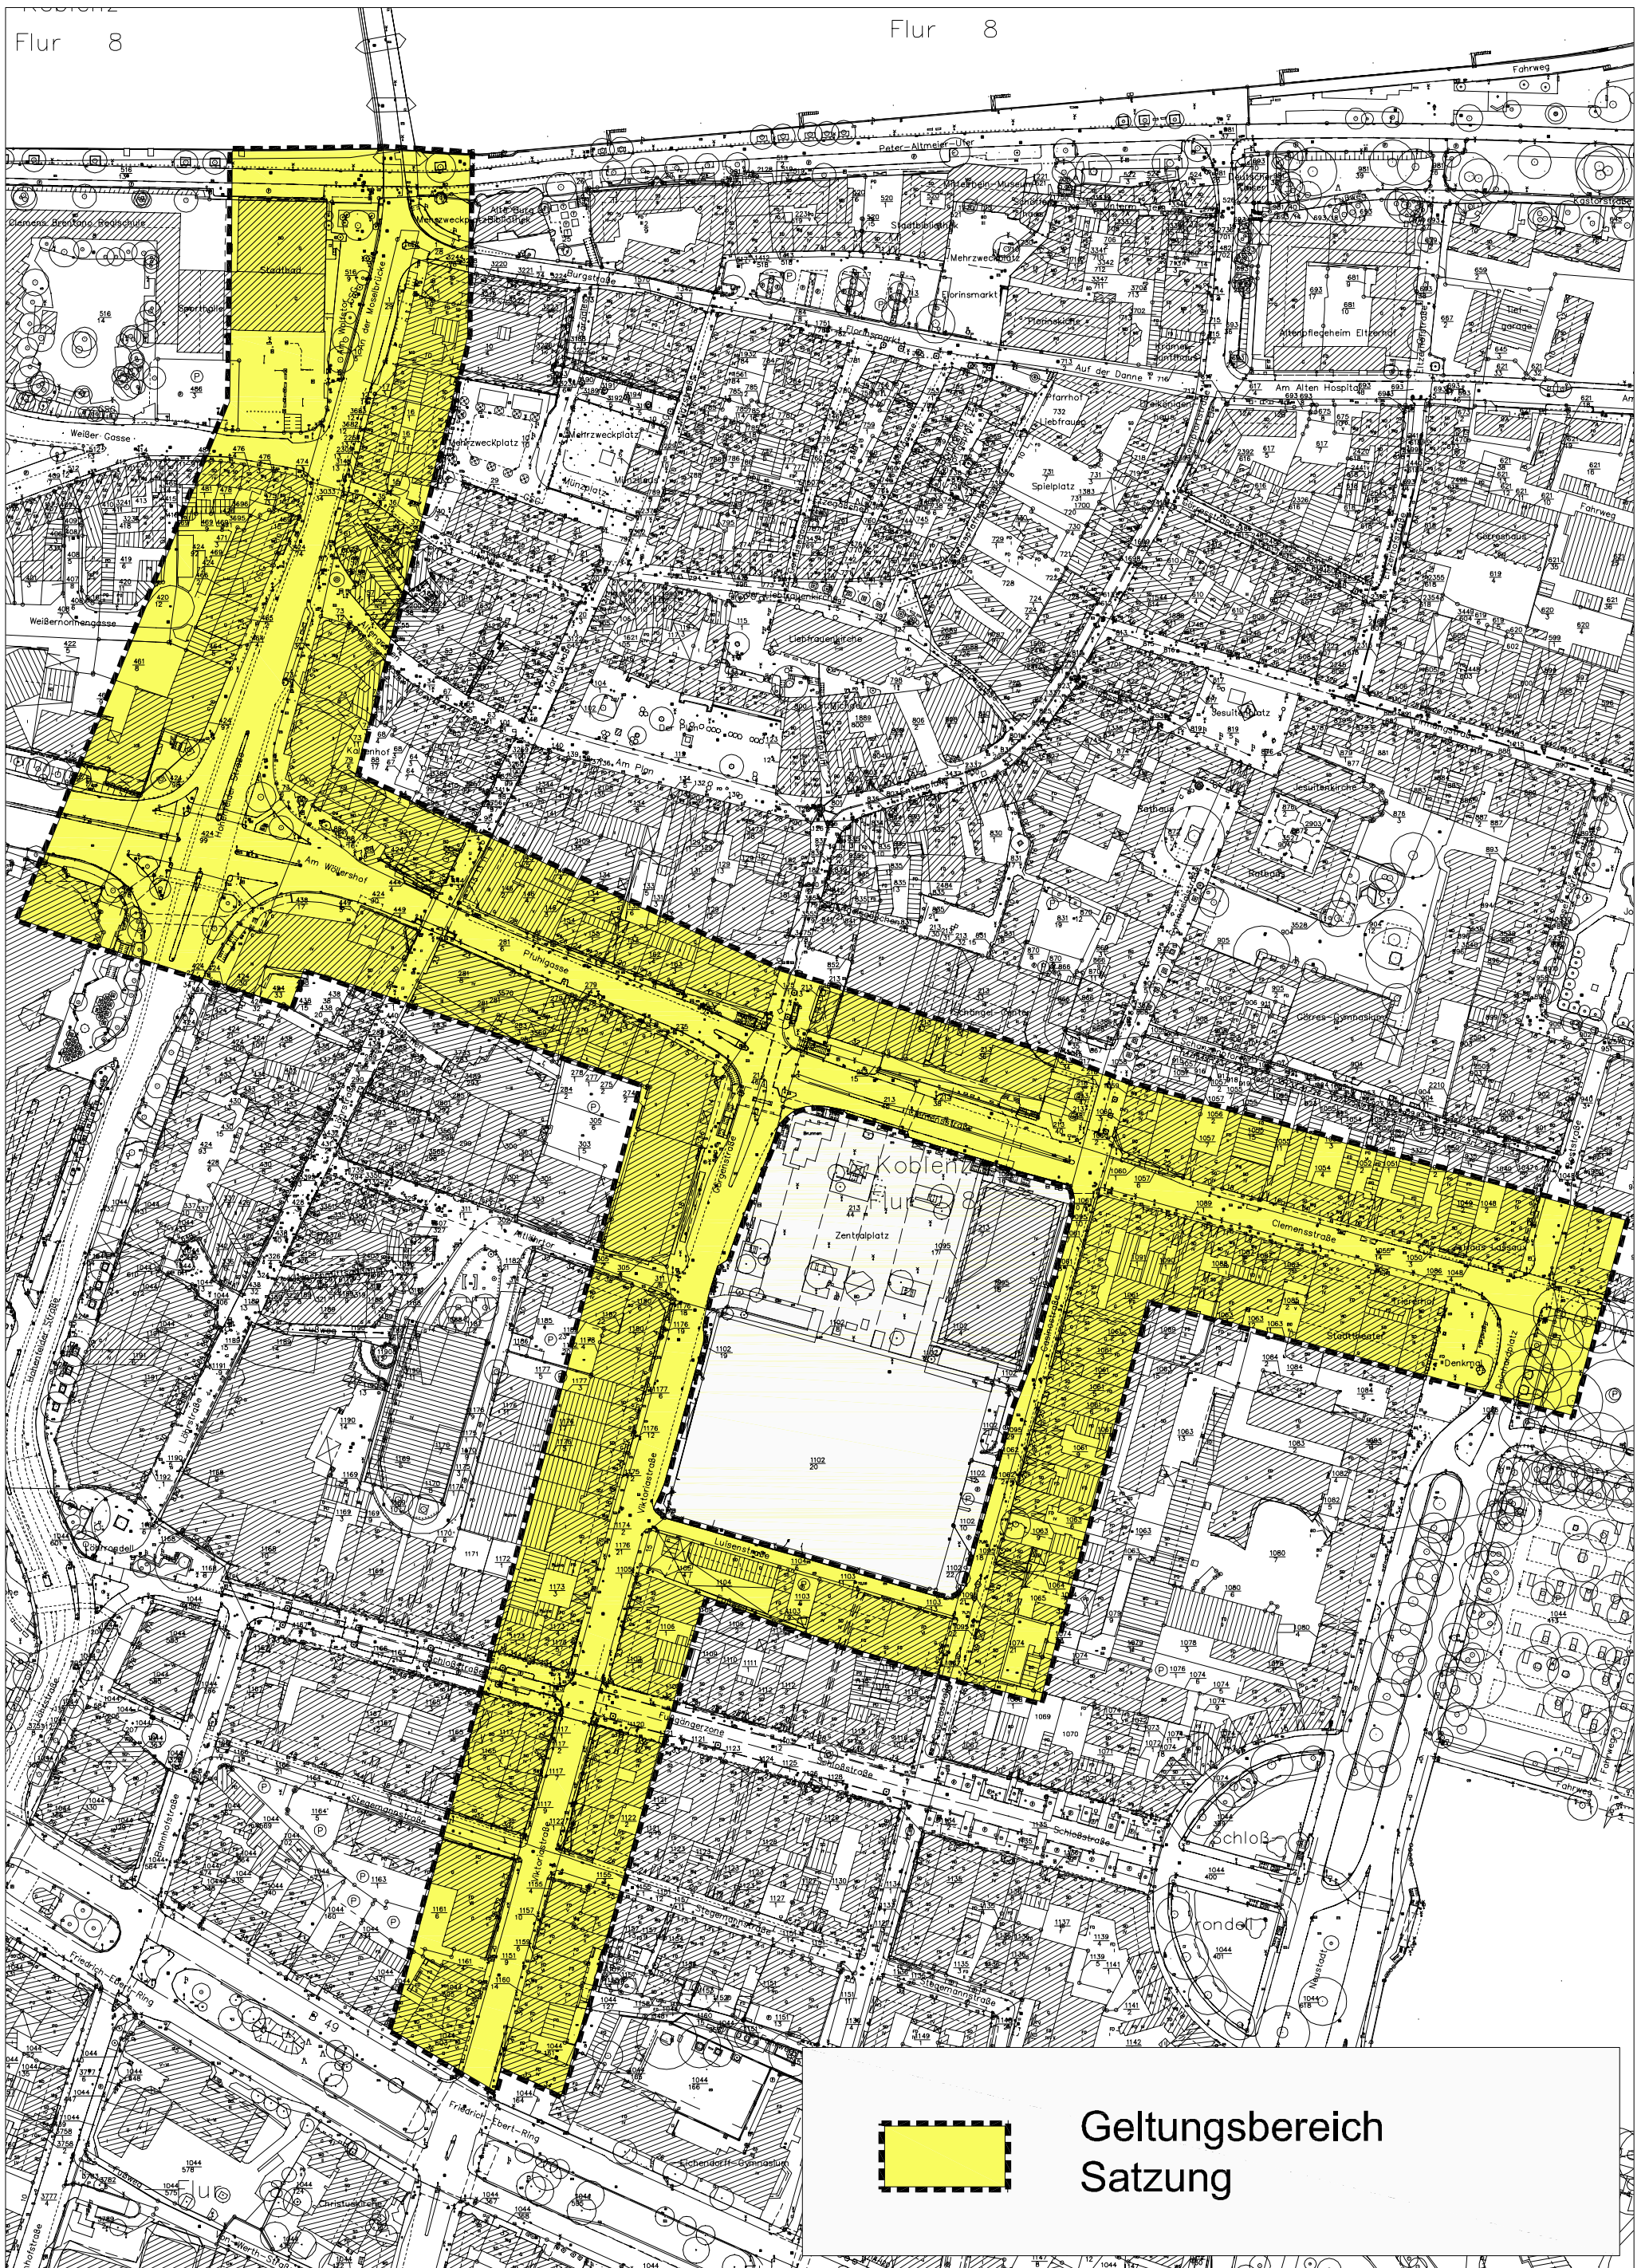

Lärmschutzkonzept zum Bebauungsplan Nr. 3 "Zentralplatz und angrenzende Bereiche"

Anlage 2 - Immissionsorte mit wesentlichen planbedingten Lärmzunahmen und Anspruch auf Lärmschutz

Immissionsort	Nutzung	Geschoss	HR	Abschnitt	IGW	LrT Nullfall dB(A)	LrT Planfall dB(A)	Pegeler- höhung dB(A)	LrT Planfall > IGW dB(A)	Pegel- erhöhung > =2,1 dB(A)	Lärmschutz gem. §3 (1) S.1 Nr. 1	LrT Planfall >= 70 dB(A)	Pegel- erhöhung > =0,1 dB(A)	Lärmschutz gem. §3 (1) S.1 Nr. 2
Altengraben 11	MI / MK	EG	SW	A	64	64,68	64,80	0,1	ja	nein	nein	nein	ja	nein
Altengraben 11	MI / MK	1. OG	SW	A	64	65,76	65,88	0,1	ja	nein	nein	nein	ja	nein
Altengraben 11	MI / MK	2. OG	SW	A	64	66,14	66,26	0,1	ja	nein	nein	nein	ja	nein
Altengraben 11	MI / MK	3. OG	SW	A	64	66,15	66,27	0,1	ja	nein	nein	nein	ja	nein
Altengraben 13	MI / MK	EG	SW	A	64	61,46	61,58	0,1	nein	nein	nein	nein	ja	nein
Altengraben 13	MI / MK	1. OG	SW	A	64	63,01	63,13	0,1	nein	nein	nein	nein	ja	nein
Altengraben 13	MI / MK	2. OG	SW	A	64	63,59	63,71	0,1	nein	nein	nein	nein	ja	nein
Altengraben 13	MI / MK	3. OG	SW	A	64	63,71	63,83	0,1	nein	nein	nein	nein	ja	nein
Altengraben 13a	MI / MK	EG	SW	A	64	58,52	58,64	0,1	nein	nein	nein	nein	ja	nein
Altengraben 13a	MI / MK	1. OG	SW	A	64	60,07	60,19	0,1	nein	nein	nein	nein	ja	nein
Altengraben 14-20	MI / MK	EG	NO	A	64	56,86	56,98	0,1	nein	nein	nein	nein	ja	nein
Altengraben 14-20	MI / MK	1. OG	NO	A	64	58,18	58,30	0,1	nein	nein	nein	nein	ja	nein
Altengraben 14-20	MI / MK	2. OG	NO	A	64	59,16	59,28	0,1	nein	nein	nein	nein	ja	nein
Altengraben 14-20	MI / MK	3. OG	NO	A	64	59,58	59,70	0,1	nein	nein	nein	nein	ja	nein
Altengraben 7	MI / MK	EG	W	A	64	71,74	71,86	0,1	ja	nein	nein	ja	ja	ja
Altengraben 7	MI / MK	1. OG	W	A	64	71,81	71,93	0,1	ja	nein	nein	ja	ja	ja
Altengraben 7	MI / MK	2. OG	W	A	64	71,44	71,56	0,1	ja	nein	nein	ja	ja	ja
Altengraben 7	MI / MK	3. OG	W	A	64	70,94	71,06	0,1	ja	nein	nein	ja	ja	ja
Altengraben 9	MI / MK	EG	SW	A	64	67,91	68,03	0,1	ja	nein	nein	nein	ja	nein
Altengraben 9	MI / MK	1. OG	SW	A	64	68,69	68,82	0,1	ja	nein	nein	nein	ja	nein
Altengraben 9	MI / MK	2. OG	SW	A	64	68,78	68,91	0,1	ja	nein	nein	nein	ja	nein
Altengraben 9	MI / MK	3. OG	SW	A	64	68,62	68,74	0,1	ja	nein	nein	nein	ja	nein
Altengraben 9	MI / MK	4. OG	SW	A	64	68,36	68,48	0,1	ja	nein	nein	nein	ja	nein
Altlohrort 38	MI / MK	EG	N	A	64	58,83	58,55	-0,3	nein	nein	nein	nein	nein	nein
Altlohrort 38	MI / MK	1. OG	N	A	64	59,82	59,48	-0,3	nein	nein	nein	nein	nein	nein
Altlohrort 38	MI / MK	2. OG	N	A	64	60,03	60,07	0,0	nein	nein	nein	nein	nein	nein
Altlohrort 38	MI / MK	3. OG	N	A	64	60,04	60,25	0,2	nein	nein	nein	nein	ja	nein
Altlohrort 38	MI / MK	4. OG	N	A	64	59,90	60,23	0,3	nein	nein	nein	nein	ja	nein
Am Wöllershof 12	MI / MK	EG	S	A	64	70,80	71,18	0,4	ja	nein	nein	ja	ja	ja
Am Wöllershof 12	MI / MK	1. OG	S	A	64	71,15	71,51	0,4	ja	nein	nein	ja	ja	ja
Am Wöllershof 12	MI / MK	2. OG	S	A	64	71,02	71,38	0,4	ja	nein	nein	ja	ja	ja
Am Wöllershof 12	MI / MK	3. OG	S	A	64	70,77	71,12	0,4	ja	nein	nein	ja	ja	ja
Am Wöllershof 12	MI / MK	4. OG	S	A	64	70,47	70,82	0,4	ja	nein	nein	ja	ja	ja
Am Wöllershof 12	MI / MK	5. OG	S	A	64	70,17	70,50	0,3	ja	nein	nein	ja	ja	ja
Am Wöllershof 12	MI / MK	6. OG	S	A	64	69,86	70,19	0,3	ja	nein	nein	ja	ja	ja
Am Wöllershof 12	MI / MK	7. OG	S	A	64	68,57	68,89	0,3	ja	nein	nein	nein	ja	nein
Am Wöllershof 12	MI / MK	8. OG	S	A	64	68,27	68,59	0,3	ja	nein	nein	nein	ja	nein
Am Wöllershof 12	MI / MK	9. OG	S	A	64	67,98	68,29	0,3	ja	nein	nein	nein	ja	nein
Am Wöllershof 12	MI / MK	10. OG	S	A	64	67,71	68,02	0,3	ja	nein	nein	nein	ja	nein
Am Wöllershof 12	MI / MK	11. OG	S	A	64	67,44	67,74	0,3	ja	nein	nein	nein	ja	nein
Am Wöllershof 12	MI / MK	12. OG	S	A	64	67,10	67,40	0,3	ja	nein	nein	nein	ja	nein
Am Wöllershof 12	MI / MK	EG	O	B	64	68,09	68,34	0,3	ja	nein	nein	nein	ja	nein
Am Wöllershof 12	MI / MK	1. OG	O	B	64	69,35	69,59	0,2	ja	nein	nein	nein	ja	nein
Am Wöllershof 12	MI / MK	2. OG	O	B	64	69,75	69,98	0,2	ja	nein	nein	nein	ja	nein
Am Wöllershof 12	MI / MK	3. OG	O	B	64	69,83	70,06	0,2	ja	nein	nein	ja	ja	ja
Am Wöllershof 12	MI / MK	4. OG	O	B	64	69,79	70,02	0,2	ja	nein	nein	ja	ja	ja

Immissionsort	Nutzung	Geschoss	HR	Abschnitt	IGW	LrT Nullfall dB(A)	LrT Planfall dB(A)	Pegeler- höhung dB(A)	LrT Planfall > IGW dB(A)	Pegel- erhöhung > =2,1 dB(A)	Lärmschutz gem. §3 (1) S.1 Nr. 1	LrT Planfall >= 70 dB(A)	Pegel- erhöhung > =0,1 dB(A)	Lärmschutz gem. §3 (1) S.1 Nr. 2
Am Wöllershof 12	MI / MK	5. OG	O	B	64	69,69	69,92	0,2	ja	nein	nein	nein	ja	nein
Am Wöllershof 12	MI / MK	6. OG	O	B	64	69,46	69,70	0,2	ja	nein	nein	nein	ja	nein
Am Wöllershof 12	MI / MK	7. OG	O	B	64	69,13	69,36	0,2	ja	nein	nein	nein	ja	nein
Am Wöllershof 12	MI / MK	8. OG	O	B	64	68,82	69,05	0,2	ja	nein	nein	nein	ja	nein
Am Wöllershof 12	MI / MK	9. OG	O	B	64	67,68	67,91	0,2	ja	nein	nein	nein	ja	nein
Am Wöllershof 12	MI / MK	10. OG	O	B	64	67,48	67,70	0,2	ja	nein	nein	nein	ja	nein
Am Wöllershof 12	MI / MK	11. OG	O	B	64	67,24	67,46	0,2	ja	nein	nein	nein	ja	nein
Am Wöllershof 12	MI / MK	12. OG	O	B	64	67,01	67,22	0,2	ja	nein	nein	nein	ja	nein
Am Wöllershof 2	MI / MK	EG	SW	A	64	66,00	66,70	0,7	ja	nein	nein	nein	ja	nein
Am Wöllershof 2	MI / MK	1. OG	SW	A	64	66,72	67,41	0,7	ja	nein	nein	nein	ja	nein
Am Wöllershof 2	MI / MK	2. OG	SW	A	64	66,96	67,64	0,7	ja	nein	nein	nein	ja	nein
Am Wöllershof 2	MI / MK	3. OG	SW	A	64	67,07	67,72	0,7	ja	nein	nein	nein	ja	nein
Am Wöllershof 2	MI / MK	EG	SW	B	64	68,58	69,40	0,8	ja	nein	nein	nein	ja	nein
Am Wöllershof 2	MI / MK	1. OG	SW	B	64	68,63	69,45	0,8	ja	nein	nein	nein	ja	nein
Am Wöllershof 2	MI / MK	2. OG	SW	B	64	68,27	69,07	0,8	ja	nein	nein	nein	ja	nein
Am Wöllershof 2	MI / MK	3. OG	SW	B	64	67,84	68,62	0,8	ja	nein	nein	nein	ja	nein
Am Wöllershof 4	MI / MK	EG	SW	A	64	65,62	66,26	0,6	ja	nein	nein	nein	ja	nein
Am Wöllershof 4	MI / MK	1. OG	SW	A	64	66,60	67,25	0,7	ja	nein	nein	nein	ja	nein
Am Wöllershof 4	MI / MK	2. OG	SW	A	64	67,00	67,62	0,6	ja	nein	nein	nein	ja	nein
Am Wöllershof 4	MI / MK	3. OG	SW	A	64	67,20	67,79	0,6	ja	nein	nein	nein	ja	nein
An der Moselbrücke 11	WB	EG	W	A	64	74,18	74,30	0,1	ja	nein	nein	ja	ja	ja
An der Moselbrücke 11	WB	1. OG	W	A	64	73,26	73,37	0,1	ja	nein	nein	ja	ja	ja
An der Moselbrücke 11	WB	2. OG	W	A	64	72,43	72,55	0,1	ja	nein	nein	ja	ja	ja
An der Moselbrücke 11	WB	3. OG	W	A	64	71,73	71,84	0,1	ja	nein	nein	ja	ja	ja
An der Moselbrücke 11	WB	4. OG	W	A	64	71,11	71,22	0,1	ja	nein	nein	ja	ja	ja
An der Moselbrücke 1b	WB	EG	W	A	64	71,74	71,86	0,1	ja	nein	nein	ja	ja	ja
An der Moselbrücke 1b	WB	1. OG	W	A	64	71,33	71,45	0,1	ja	nein	nein	ja	ja	ja
An der Moselbrücke 1b	WB	2. OG	W	A	64	70,76	70,88	0,1	ja	nein	nein	ja	ja	ja
An der Moselbrücke 1b	WB	3. OG	W	A	64	70,13	70,25	0,1	ja	nein	nein	ja	ja	ja
An der Moselbrücke 3	WB	EG	W	A	64	74,69	74,81	0,1	ja	nein	nein	ja	ja	ja
An der Moselbrücke 3	WB	1. OG	W	A	64	73,31	73,43	0,1	ja	nein	nein	ja	ja	ja
An der Moselbrücke 3	WB	2. OG	W	A	64	72,26	72,38	0,1	ja	nein	nein	ja	ja	ja
An der Moselbrücke 3	WB	3. OG	W	A	64	71,41	71,53	0,1	ja	nein	nein	ja	ja	ja
An der Moselbrücke 3	WB	4. OG	W	A	64	70,69	70,81	0,1	ja	nein	nein	ja	ja	ja
An der Moselbrücke 5	WB	EG	W	A	64	74,18	74,30	0,1	ja	nein	nein	ja	ja	ja
An der Moselbrücke 5	WB	1. OG	W	A	64	72,97	73,09	0,1	ja	nein	nein	ja	ja	ja
An der Moselbrücke 5	WB	2. OG	W	A	64	72,04	72,16	0,1	ja	nein	nein	ja	ja	ja
An der Moselbrücke 5	WB	3. OG	W	A	64	71,25	71,36	0,1	ja	nein	nein	ja	ja	ja
An der Moselbrücke 5	WB	4. OG	W	A	64	70,57	70,68	0,1	ja	nein	nein	ja	ja	ja
An der Moselbrücke 7	WB	EG	W	A	64	74,27	74,39	0,1	ja	nein	nein	ja	ja	ja
An der Moselbrücke 7	WB	1. OG	W	A	64	73,15	73,27	0,1	ja	nein	nein	ja	ja	ja
An der Moselbrücke 7	WB	2. OG	W	A	64	72,25	72,37	0,1	ja	nein	nein	ja	ja	ja
An der Moselbrücke 7	WB	3. OG	W	A	64	71,48	71,60	0,1	ja	nein	nein	ja	ja	ja
An der Moselbrücke 7	WB	4. OG	W	A	64	70,81	70,93	0,1	ja	nein	nein	ja	ja	ja
An der Moselbrücke 9	WB	EG	W	A	64	74,19	74,31	0,1	ja	nein	nein	ja	ja	ja
An der Moselbrücke 9	WB	1. OG	W	A	64	73,18	73,30	0,1	ja	nein	nein	ja	ja	ja
An der Moselbrücke 9	WB	2. OG	W	A	64	72,35	72,47	0,1	ja	nein	nein	ja	ja	ja
An der Moselbrücke 9	WB	3. OG	W	A	64	71,61	71,73	0,1	ja	nein	nein	ja	ja	ja
An der Moselbrücke 9	WB	4. OG	W	A	64	70,97	71,09	0,1	ja	nein	nein	ja	ja	ja
Burgstraße 10	WB	EG	N	A	64	65,62	65,62	0,0	ja	nein	nein	nein	nein	nein

Immissionsort	Nutzung	Geschoss	HR	Abschnitt	IGW	LrT Nullfall dB(A)	LrT Planfall dB(A)	Pegeler- höhung dB(A)	LrT Planfall > IGW dB(A)	Pegel- erhöhung > =2,1 dB(A)	Lärmschutz gem. §3 (1) S.1 Nr. 1	LrT Planfall ≥ 70 dB(A)	Pegel- erhöhung > =0,1 dB(A)	Lärmschutz gem. §3 (1) S.1 Nr. 2
Burgstraße 10	WB	1. OG	N	A	64	64,70	64,70	0,0	ja	nein	nein	nein	nein	nein
Burgstraße 10	WB	2. OG	N	A	64	63,72	63,72	0,0	nein	nein	nein	nein	nein	nein
Burgstraße 10	WB	3. OG	N	A	64	62,85	62,85	0,0	nein	nein	nein	nein	nein	nein
Burgstraße 12	WB	EG	N	A	64	66,41	66,41	0,0	ja	nein	nein	nein	nein	nein
Burgstraße 12	WB	1. OG	N	A	64	64,85	64,85	0,0	ja	nein	nein	nein	nein	nein
Burgstraße 12	WB	2. OG	N	A	64	63,47	63,47	0,0	nein	nein	nein	nein	nein	nein
Burgstraße 12	WB	3. OG	N	A	64	62,27	62,27	0,0	nein	nein	nein	nein	nein	nein
Burgstraße 14	WB	EG	N	A	64	65,88	65,88	0,0	ja	nein	nein	nein	nein	nein
Burgstraße 14	WB	1. OG	N	A	64	64,48	64,48	0,0	ja	nein	nein	nein	nein	nein
Burgstraße 14	WB	2. OG	N	A	64	63,16	63,16	0,0	nein	nein	nein	nein	nein	nein
Burgstraße 14	WB	3. OG	N	A	64	62,00	62,00	0,0	nein	nein	nein	nein	nein	nein
Burgstraße 16	WB	EG	N	A	64	65,06	65,06	0,0	ja	nein	nein	nein	nein	nein
Burgstraße 16	WB	1. OG	N	A	64	63,90	63,90	0,0	nein	nein	nein	nein	nein	nein
Burgstraße 16	WB	2. OG	N	A	64	62,70	62,70	0,0	nein	nein	nein	nein	nein	nein
Burgstraße 16	WB	3. OG	N	A	64	61,61	61,61	0,0	nein	nein	nein	nein	nein	nein
Burgstraße 2	WB	EG	N	A	64	61,79	61,79	0,0	nein	nein	nein	nein	nein	nein
Burgstraße 2	WB	1. OG	N	A	64	61,26	61,27	0,0	nein	nein	nein	nein	nein	nein
Burgstraße 2	WB	2. OG	N	A	64	60,72	60,72	0,0	nein	nein	nein	nein	nein	nein
Burgstraße 2	WB	3. OG	N	A	64	60,19	60,20	0,0	nein	nein	nein	nein	nein	nein
Burgstraße 2	WB	4. OG	N	A	64	59,70	59,70	0,0	nein	nein	nein	nein	nein	nein
Burgstraße 2	WB	EG	N	A	64	68,37	68,40	0,0	ja	nein	nein	nein	ja	nein
Burgstraße 2	WB	1. OG	N	A	64	67,72	67,76	0,0	ja	nein	nein	nein	nein	nein
Burgstraße 2	WB	2. OG	N	A	64	67,00	67,05	0,1	ja	nein	nein	nein	ja	nein
Burgstraße 2	WB	EG	W	B	64	70,12	70,23	0,1	ja	nein	nein	ja	ja	ja
Burgstraße 2	WB	1. OG	W	B	64	70,13	70,25	0,1	ja	nein	nein	ja	ja	ja
Burgstraße 2	WB	2. OG	W	B	64	69,75	69,86	0,1	ja	nein	nein	nein	ja	nein
Burgstraße 3	WB	EG	N	A	64	62,08	62,08	0,0	nein	nein	nein	nein	nein	nein
Burgstraße 3	WB	1. OG	N	A	64	61,48	61,48	0,0	nein	nein	nein	nein	nein	nein
Burgstraße 3	WB	2. OG	N	A	64	60,91	60,92	0,0	nein	nein	nein	nein	nein	nein
Burgstraße 3	WB	3. OG	N	A	64	60,38	60,39	0,0	nein	nein	nein	nein	nein	nein
Burgstraße 3	WB	4. OG	N	A	64	59,87	59,88	0,0	nein	nein	nein	nein	nein	nein
Burgstraße 4	WB	EG	N	A	64	66,33	66,35	0,0	ja	nein	nein	nein	nein	nein
Burgstraße 4	WB	1. OG	N	A	64	65,63	65,65	0,0	ja	nein	nein	nein	nein	nein
Burgstraße 4	WB	2. OG	N	A	64	65,04	65,07	0,0	ja	nein	nein	nein	nein	nein
Burgstraße 4	WB	3. OG	N	A	64	64,48	64,52	0,0	ja	nein	nein	nein	nein	nein
Burgstraße 5	WB	EG	N	A	64	61,61	61,61	0,0	nein	nein	nein	nein	nein	nein
Burgstraße 5	WB	1. OG	N	A	64	61,06	61,06	0,0	nein	nein	nein	nein	nein	nein
Burgstraße 5	WB	2. OG	N	A	64	60,47	60,48	0,0	nein	nein	nein	nein	nein	nein
Burgstraße 5	WB	3. OG	N	A	64	59,93	59,94	0,0	nein	nein	nein	nein	nein	nein
Burgstraße 5	WB	4. OG	N	A	64	59,41	59,41	0,0	nein	nein	nein	nein	nein	nein
Burgstraße 6	WB	EG	N	A	64	65,54	65,55	0,0	ja	nein	nein	nein	nein	nein
Burgstraße 6	WB	1. OG	N	A	64	64,88	64,89	0,0	ja	nein	nein	nein	nein	nein
Burgstraße 6	WB	2. OG	N	A	64	64,15	64,17	0,0	ja	nein	nein	nein	nein	nein
Burgstraße 6	WB	3. OG	N	A	64	63,58	63,61	0,0	nein	nein	nein	nein	nein	nein
Burgstraße 6	WB	4. OG	N	A	64	63,09	63,11	0,0	nein	nein	nein	nein	nein	nein
Burgstraße 7	WB	EG	S	A	64	66,86	66,86	0,0	ja	nein	nein	nein	nein	nein
Burgstraße 7	WB	1. OG	S	A	64	64,83	64,84	0,0	ja	nein	nein	nein	nein	nein
Burgstraße 7	WB	2. OG	S	A	64	63,43	63,43	0,0	nein	nein	nein	nein	nein	nein
Burgstraße 7	WB	3. OG	S	A	64	62,32	62,33	0,0	nein	nein	nein	nein	nein	nein
Burgstraße 8	WB	EG	N	A	64	64,85	64,86	0,0	ja	nein	nein	nein	nein	nein

Immissionsort	Nutzung	Geschoss	HR	Abschnitt	IGW	LrT Nullfall dB(A)	LrT Planfall dB(A)	Pegeler- höhung dB(A)	LrT Planfall > IGW dB(A)	Pegel- erhöhung > =2,1 dB(A)	Lärmschutz gem. §3 (1) S.1 Nr. 1	LrT Planfall ≥ 70 dB(A)	Pegel- erhöhung > =0,1 dB(A)	Lärmschutz gem. §3 (1) S.1 Nr. 2
Burgstraße 8	WB	1. OG	N	A	64	64,35	64,36	0,0	ja	nein	nein	nein	nein	nein
Burgstraße 8	WB	2. OG	N	A	64	63,71	63,72	0,0	nein	nein	nein	nein	nein	nein
Burgstraße 8	WB	3. OG	N	A	64	63,12	63,13	0,0	nein	nein	nein	nein	nein	nein
Burgstraße 8	WB	4. OG	N	A	64	62,62	62,64	0,0	nein	nein	nein	nein	nein	nein
Casinostraße 1	MI / MK	EG	W	A	64	67,64	67,64	0,0	ja	nein	nein	nein	nein	nein
Casinostraße 1	MI / MK	1. OG	W	A	64	66,88	66,88	0,0	ja	nein	nein	nein	nein	nein
Casinostraße 1	MI / MK	2. OG	W	A	64	65,90	65,89	0,0	ja	nein	nein	nein	nein	nein
Casinostraße 1	MI / MK	3. OG	W	A	64	64,97	64,96	0,0	ja	nein	nein	nein	nein	nein
Casinostraße 1	MI / MK	4. OG	W	A	64	64,16	64,12	0,0	ja	nein	nein	nein	nein	nein
Casinostraße 11	MI / MK	EG	W	A	64	63,58	62,37	-1,2	nein	nein	nein	nein	nein	nein
Casinostraße 11	MI / MK	1. OG	W	A	64	63,70	62,45	-1,3	nein	nein	nein	nein	nein	nein
Casinostraße 11	MI / MK	2. OG	W	A	64	63,40	62,33	-1,1	nein	nein	nein	nein	nein	nein
Casinostraße 11	MI / MK	3. OG	W	A	64	63,00	62,09	-0,9	nein	nein	nein	nein	nein	nein
Casinostraße 11	MI / MK	4. OG	W	A	64	62,60	61,83	-0,8	nein	nein	nein	nein	nein	nein
Casinostraße 13	MI / MK	EG	W	A	64	62,20	60,96	-1,2	nein	nein	nein	nein	nein	nein
Casinostraße 13	MI / MK	1. OG	W	A	64	62,13	60,86	-1,3	nein	nein	nein	nein	nein	nein
Casinostraße 13	MI / MK	2. OG	W	A	64	61,77	60,52	-1,3	nein	nein	nein	nein	nein	nein
Casinostraße 13	MI / MK	3. OG	W	A	64	61,33	60,24	-1,1	nein	nein	nein	nein	nein	nein
Casinostraße 13	MI / MK	4. OG	W	A	64	60,94	59,95	-1,0	nein	nein	nein	nein	nein	nein
Casinostraße 15-19	MI / MK	EG	W	A	64	60,74	59,61	-1,1	nein	nein	nein	nein	nein	nein
Casinostraße 15-19	MI / MK	1. OG	W	A	64	60,58	59,55	-1,0	nein	nein	nein	nein	nein	nein
Casinostraße 15-19	MI / MK	2. OG	W	A	64	60,06	59,10	-1,0	nein	nein	nein	nein	nein	nein
Casinostraße 15-19	MI / MK	3. OG	W	A	64	59,52	58,61	-0,9	nein	nein	nein	nein	nein	nein
Casinostraße 15-19	MI / MK	4. OG	W	A	64	59,09	58,19	-0,9	nein	nein	nein	nein	nein	nein
Casinostraße 15-19	MI / MK	EG	W	B	64	61,83	60,54	-1,3	nein	nein	nein	nein	nein	nein
Casinostraße 15-19	MI / MK	1. OG	W	B	64	61,70	60,42	-1,3	nein	nein	nein	nein	nein	nein
Casinostraße 15-19	MI / MK	2. OG	W	B	64	61,19	59,95	-1,2	nein	nein	nein	nein	nein	nein
Casinostraße 15-19	MI / MK	3. OG	W	B	64	60,67	59,48	-1,2	nein	nein	nein	nein	nein	nein
Casinostraße 15-19	MI / MK	4. OG	W	B	64	60,25	59,10	-1,2	nein	nein	nein	nein	nein	nein
Casinostraße 1a	MI / MK	EG	W	A	64	69,20	68,19	-1,0	ja	nein	nein	nein	nein	nein
Casinostraße 1a	MI / MK	1. OG	W	A	64	67,53	67,52	0,0	ja	nein	nein	nein	nein	nein
Casinostraße 1a	MI / MK	2. OG	W	A	64	66,62	66,62	0,0	ja	nein	nein	nein	nein	nein
Casinostraße 1a	MI / MK	3. OG	W	A	64	65,75	65,74	0,0	ja	nein	nein	nein	nein	nein
Casinostraße 1a	MI / MK	4. OG	W	A	64	64,97	64,94	0,0	ja	nein	nein	nein	nein	nein
Casinostraße 21	MI / MK	EG	W	A	64	60,86	59,94	-0,9	nein	nein	nein	nein	nein	nein
Casinostraße 21	MI / MK	1. OG	W	A	64	60,62	59,80	-0,8	nein	nein	nein	nein	nein	nein
Casinostraße 21	MI / MK	2. OG	W	A	64	60,08	59,30	-0,8	nein	nein	nein	nein	nein	nein
Casinostraße 23	MI / MK	EG	W	A	64	60,94	60,45	-0,5	nein	nein	nein	nein	nein	nein
Casinostraße 23	MI / MK	1. OG	W	A	64	60,65	60,22	-0,4	nein	nein	nein	nein	nein	nein
Casinostraße 23	MI / MK	2. OG	W	A	64	60,08	59,64	-0,4	nein	nein	nein	nein	nein	nein
Casinostraße 23	MI / MK	3. OG	W	A	64	59,53	59,05	-0,5	nein	nein	nein	nein	nein	nein
Casinostraße 23	MI / MK	4. OG	W	A	64	59,09	58,53	-0,6	nein	nein	nein	nein	nein	nein
Casinostraße 25	MI / MK	EG	W	A	64	61,03	61,12	0,1	nein	nein	nein	nein	ja	nein
Casinostraße 25	MI / MK	1. OG	W	A	64	60,62	60,75	0,1	nein	nein	nein	nein	ja	nein
Casinostraße 25	MI / MK	2. OG	W	A	64	59,96	60,04	0,1	nein	nein	nein	nein	ja	nein
Casinostraße 25	MI / MK	3. OG	W	A	64	59,34	59,34	0,0	nein	nein	nein	nein	nein	nein
Casinostraße 25	MI / MK	4. OG	W	A	64	58,84	58,71	-0,1	nein	nein	nein	nein	nein	nein
Casinostraße 25	MI / MK	EG	W	C	64	61,07	60,83	-0,2	nein	nein	nein	nein	nein	nein
Casinostraße 25	MI / MK	1. OG	W	C	64	60,70	60,46	-0,2	nein	nein	nein	nein	nein	nein
Casinostraße 25	MI / MK	2. OG	W	C	64	60,10	59,76	-0,3	nein	nein	nein	nein	nein	nein

Immissionsort	Nutzung	Geschoss	HR	Abschnitt	IGW	LrT Nullfall dB(A)	LrT Planfall dB(A)	Pegeler- höhung dB(A)	LrT Planfall > IGW dB(A)	Pegel- erhöhung > =2,1 dB(A)	Lärmschutz gem. §3 (1) S.1 Nr. 1	LrT Planfall >= 70 dB(A)	Pegel- erhöhung > =0,1 dB(A)	Lärmschutz gem. §3 (1) S.1 Nr. 2
Casinostraße 25	MI / MK	3. OG	W	C	64	59,52	59,07	-0,5	nein	nein	nein	nein	nein	nein
Casinostraße 25	MI / MK	4. OG	W	C	64	59,06	58,47	-0,6	nein	nein	nein	nein	nein	nein
Casinostraße 27	MI / MK	EG	W	A	64	61,20	61,34	0,1	nein	nein	nein	nein	ja	nein
Casinostraße 27	MI / MK	1. OG	W	A	64	60,75	60,95	0,2	nein	nein	nein	nein	ja	nein
Casinostraße 27	MI / MK	2. OG	W	A	64	60,06	60,23	0,2	nein	nein	nein	nein	ja	nein
Casinostraße 27	MI / MK	3. OG	W	A	64	59,42	59,51	0,1	nein	nein	nein	nein	ja	nein
Casinostraße 27	MI / MK	4. OG	W	A	64	58,91	58,87	0,0	nein	nein	nein	nein	nein	nein
Casinostraße 29	MI / MK	EG	W	A	64	61,25	61,41	0,2	nein	nein	nein	nein	ja	nein
Casinostraße 29	MI / MK	1. OG	W	A	64	60,81	61,07	0,3	nein	nein	nein	nein	ja	nein
Casinostraße 29	MI / MK	2. OG	W	A	64	60,13	60,36	0,2	nein	nein	nein	nein	ja	nein
Casinostraße 29	MI / MK	3. OG	W	A	64	59,49	59,66	0,2	nein	nein	nein	nein	ja	nein
Casinostraße 29	MI / MK	4. OG	W	A	64	58,97	59,02	0,1	nein	nein	nein	nein	ja	nein
Casinostraße 3	MI / MK	EG	W	A	64	69,10	69,09	0,0	ja	nein	nein	nein	nein	nein
Casinostraße 3	MI / MK	1. OG	W	A	64	68,53	68,53	0,0	ja	nein	nein	nein	nein	nein
Casinostraße 3	MI / MK	2. OG	W	A	64	67,68	67,69	0,0	ja	nein	nein	nein	nein	nein
Casinostraße 3	MI / MK	3. OG	W	A	64	66,84	66,83	0,0	ja	nein	nein	nein	nein	nein
Casinostraße 3	MI / MK	4. OG	W	A	64	66,08	66,05	0,0	ja	nein	nein	nein	nein	nein
Casinostraße 31	MI / MK	EG	W	A	64	61,27	61,43	0,2	nein	nein	nein	nein	ja	nein
Casinostraße 31	MI / MK	1. OG	W	A	64	60,87	61,14	0,3	nein	nein	nein	nein	ja	nein
Casinostraße 35	MI / MK	EG	W	A	64	61,58	61,83	0,3	nein	nein	nein	nein	ja	nein
Casinostraße 35	MI / MK	1. OG	W	A	64	61,11	61,41	0,3	nein	nein	nein	nein	ja	nein
Casinostraße 35	MI / MK	2. OG	W	A	64	60,39	60,65	0,3	nein	nein	nein	nein	ja	nein
Casinostraße 35	MI / MK	3. OG	W	A	64	59,72	59,90	0,2	nein	nein	nein	nein	ja	nein
Casinostraße 35	MI / MK	4. OG	W	A	64	59,16	59,23	0,1	nein	nein	nein	nein	ja	nein
Casinostraße 37	MI / MK	EG	W	A	64	61,81	62,41	0,6	nein	nein	nein	nein	ja	nein
Casinostraße 37	MI / MK	1. OG	W	A	64	61,33	61,85	0,5	nein	nein	nein	nein	ja	nein
Casinostraße 37	MI / MK	2. OG	W	A	64	60,60	61,03	0,4	nein	nein	nein	nein	ja	nein
Casinostraße 37	MI / MK	3. OG	W	A	64	59,92	60,27	0,4	nein	nein	nein	nein	ja	nein
Casinostraße 37	MI / MK	4. OG	W	A	64	59,35	59,62	0,3	nein	nein	nein	nein	ja	nein
Casinostraße 39	MI / MK	EG	W	A	64	61,68	61,16	-0,5	nein	nein	nein	nein	nein	nein
Casinostraße 39	MI / MK	1. OG	W	A	64	61,23	60,85	-0,4	nein	nein	nein	nein	nein	nein
Casinostraße 39	MI / MK	2. OG	W	A	64	60,51	60,32	-0,2	nein	nein	nein	nein	nein	nein
Casinostraße 39	MI / MK	3. OG	W	A	64	59,83	59,79	0,0	nein	nein	nein	nein	nein	nein
Casinostraße 39	MI / MK	4. OG	W	A	64	59,25	59,33	0,1	nein	nein	nein	nein	ja	nein
Casinostraße 40-42	MI / MK	EG	N	A	64	59,43	61,86	2,4	nein	ja	nein	nein	ja	nein
Casinostraße 40-42	MI / MK	1. OG	N	A	64	59,13	61,10	2,0	nein	nein	nein	nein	ja	nein
Casinostraße 40-42	MI / MK	2. OG	N	A	64	58,68	60,32	1,6	nein	nein	nein	nein	ja	nein
Casinostraße 40-42	MI / MK	3. OG	N	A	64	58,28	59,67	1,4	nein	nein	nein	nein	ja	nein
Casinostraße 40-42	MI / MK	4. OG	N	A	64	57,98	59,14	1,2	nein	nein	nein	nein	ja	nein
Casinostraße 40-42	MI / MK	5. OG	N	A	64	57,76	58,71	1,0	nein	nein	nein	nein	ja	nein
Casinostraße 40-42	MI / MK	6. OG	N	A	64	57,30	58,28	1,0	nein	nein	nein	nein	ja	nein
Casinostraße 40-42	MI / MK	EG	O	B	64	61,61	58,91	-2,7	nein	nein	nein	nein	nein	nein
Casinostraße 40-42	MI / MK	1. OG	O	B	64	61,01	58,45	-2,6	nein	nein	nein	nein	nein	nein
Casinostraße 40-42	MI / MK	2. OG	O	B	64	60,18	57,78	-2,4	nein	nein	nein	nein	nein	nein
Casinostraße 40-42	MI / MK	3. OG	O	B	64	59,40	57,15	-2,3	nein	nein	nein	nein	nein	nein
Casinostraße 40-42	MI / MK	4. OG	O	B	64	58,70	56,59	-2,1	nein	nein	nein	nein	nein	nein
Casinostraße 40-42	MI / MK	5. OG	O	B	64	58,11	56,13	-2,0	nein	nein	nein	nein	nein	nein
Casinostraße 40-42	MI / MK	6. OG	O	B	64	57,45	55,70	-1,8	nein	nein	nein	nein	nein	nein
Casinostraße 45	MI / MK	EG	W	A	64	61,23	58,39	-2,8	nein	nein	nein	nein	nein	nein
Casinostraße 45	MI / MK	1. OG	W	A	64	60,70	57,90	-2,8	nein	nein	nein	nein	nein	nein

Immissionsort	Nutzung	Geschoss	HR	Abschnitt	IGW	LrT Nullfall dB(A)	LrT Planfall dB(A)	Pegeler- höhung dB(A)	LrT Planfall > IGW dB(A)	Pegel- erhöhung > =2,1 dB(A)	Lärmschutz gem. §3 (1) S.1 Nr. 1	LrT Planfall >= 70 dB(A)	Pegel- erhöhung > =0,1 dB(A)	Lärmschutz gem. §3 (1) S.1 Nr. 2
Casinostraße 45	MI / MK	2. OG	W	A	64	59,86	57,20	-2,7	nein	nein	nein	nein	nein	nein
Casinostraße 45	MI / MK	3. OG	W	A	64	59,05	56,55	-2,5	nein	nein	nein	nein	nein	nein
Casinostraße 5	MI / MK	EG	W	A	64	69,09	69,10	0,0	ja	nein	nein	nein	nein	nein
Casinostraße 5	MI / MK	1. OG	W	A	64	68,59	68,62	0,0	ja	nein	nein	nein	nein	nein
Casinostraße 5	MI / MK	2. OG	W	A	64	67,81	67,83	0,0	ja	nein	nein	nein	nein	nein
Casinostraße 5	MI / MK	3. OG	W	A	64	67,00	67,00	0,0	ja	nein	nein	nein	nein	nein
Casinostraße 5	MI / MK	4. OG	W	A	64	66,26	66,26	0,0	ja	nein	nein	nein	nein	nein
Casinostraße 9	MI / MK	EG	W	A	64	65,21	63,88	-1,3	nein	nein	nein	nein	nein	nein
Casinostraße 9	MI / MK	1. OG	W	A	64	65,30	64,16	-1,1	ja	nein	nein	nein	nein	nein
Casinostraße 9	MI / MK	2. OG	W	A	64	64,97	64,01	-1,0	ja	nein	nein	nein	nein	nein
Casinostraße 9	MI / MK	3. OG	W	A	64	64,54	63,76	-0,8	nein	nein	nein	nein	nein	nein
Casinostraße 9	MI / MK	4. OG	W	A	64	64,11	63,50	-0,6	nein	nein	nein	nein	nein	nein
Casinostraße 9	MI / MK	EG	N	B	64	71,18	70,37	-0,8	ja	nein	nein	ja	nein	nein
Casinostraße 9	MI / MK	1. OG	N	B	64	70,67	70,24	-0,4	ja	nein	nein	ja	nein	nein
Casinostraße 9	MI / MK	2. OG	N	B	64	69,91	69,71	-0,2	ja	nein	nein	nein	nein	nein
Casinostraße 9	MI / MK	3. OG	N	B	64	69,21	69,12	-0,1	ja	nein	nein	nein	nein	nein
Casinostraße 9	MI / MK	4. OG	N	B	64	68,57	68,56	0,0	ja	nein	nein	nein	nein	nein
Clemensplatz	MI / MK	EG	S	A	64	67,69	67,69	0,0	ja	nein	nein	nein	nein	nein
Clemensplatz	MI / MK	1. OG	S	A	64	67,00	67,01	0,0	ja	nein	nein	nein	nein	nein
Clemensplatz	MI / MK	2. OG	S	A	64	66,06	66,06	0,0	ja	nein	nein	nein	nein	nein
Clemensplatz	MI / MK	3. OG	S	A	64	65,15	65,16	0,0	ja	nein	nein	nein	nein	nein
Clemensplatz	MI / MK	EG	O	B	64	66,59	66,59	0,0	ja	nein	nein	nein	nein	nein
Clemensplatz	MI / MK	1. OG	O	B	64	65,79	65,79	0,0	ja	nein	nein	nein	nein	nein
Clemensplatz	MI / MK	2. OG	O	B	64	64,83	64,83	0,0	ja	nein	nein	nein	nein	nein
Clemensplatz	MI / MK	3. OG	O	B	64	63,94	63,94	0,0	nein	nein	nein	nein	nein	nein
Clemensplatz 1-5	MI / MK	EG	W	A	64	62,31	62,35	0,0	nein	nein	nein	nein	nein	nein
Clemensplatz 1-5	MI / MK	1. OG	W	A	64	63,43	63,48	0,1	nein	nein	nein	nein	ja	nein
Clemensplatz 1-5	MI / MK	2. OG	W	A	64	63,55	63,60	0,1	nein	nein	nein	nein	ja	nein
Clemensplatz 1-5	MI / MK	EG	S	B	64	70,70	70,71	0,0	ja	nein	nein	ja	nein	nein
Clemensplatz 1-5	MI / MK	1. OG	S	B	64	69,91	69,93	0,0	ja	nein	nein	nein	nein	nein
Clemensplatz 1-5	MI / MK	2. OG	S	B	64	68,93	68,95	0,0	ja	nein	nein	nein	nein	nein
Clemensplatz 7	MI / MK	EG	S	A	64	69,00	69,01	0,0	ja	nein	nein	nein	nein	nein
Clemensplatz 7	MI / MK	1. OG	S	A	64	68,33	68,34	0,0	ja	nein	nein	nein	nein	nein
Clemensplatz 7	MI / MK	2. OG	S	A	64	67,43	67,44	0,0	ja	nein	nein	nein	nein	nein
Clemensplatz 7	MI / MK	3. OG	S	A	64	66,59	66,60	0,0	ja	nein	nein	nein	nein	nein
Clemensstraße 10	MI / MK	EG	S	A	64	68,21	68,35	0,1	ja	nein	nein	nein	ja	nein
Clemensstraße 10	MI / MK	1. OG	S	A	64	68,00	68,14	0,1	ja	nein	nein	nein	ja	nein
Clemensstraße 10	MI / MK	2. OG	S	A	64	67,43	67,57	0,1	ja	nein	nein	nein	ja	nein
Clemensstraße 10	MI / MK	3. OG	S	A	64	66,84	66,98	0,1	ja	nein	nein	nein	ja	nein
Clemensstraße 10	MI / MK	4. OG	S	A	64	66,30	66,44	0,1	ja	nein	nein	nein	ja	nein
Clemensstraße 11	MI / MK	EG	N	A	64	70,75	70,88	0,1	ja	nein	nein	ja	ja	ja
Clemensstraße 11	MI / MK	1. OG	N	A	64	70,25	70,38	0,1	ja	nein	nein	ja	ja	ja
Clemensstraße 11	MI / MK	2. OG	N	A	64	69,51	69,64	0,1	ja	nein	nein	nein	ja	nein
Clemensstraße 11	MI / MK	3. OG	N	A	64	68,81	68,94	0,1	ja	nein	nein	nein	ja	nein
Clemensstraße 11	MI / MK	4. OG	N	A	64	68,18	68,30	0,1	ja	nein	nein	nein	ja	nein
Clemensstraße 12-14	MI / MK	EG	S	A	64	69,25	69,39	0,1	ja	nein	nein	nein	ja	nein
Clemensstraße 12-14	MI / MK	1. OG	S	A	64	68,99	69,13	0,1	ja	nein	nein	nein	ja	nein
Clemensstraße 12-14	MI / MK	2. OG	S	A	64	68,39	68,53	0,1	ja	nein	nein	nein	ja	nein
Clemensstraße 12-14	MI / MK	3. OG	S	A	64	67,77	67,91	0,1	ja	nein	nein	nein	ja	nein
Clemensstraße 12-14	MI / MK	4. OG	S	A	64	67,20	67,34	0,1	ja	nein	nein	nein	ja	nein

Immissionsort	Nutzung	Geschoss	HR	Abschnitt	IGW	LrT Nullfall dB(A)	LrT Planfall dB(A)	Pegeler- höhung dB(A)	LrT Planfall > IGW dB(A)	Pegel- erhöhung > =2,1 dB(A)	Lärmschutz gem. §3 (1) S.1 Nr. 1	LrT Planfall ≥ 70 dB(A)	Pegel- erhöhung > =0,1 dB(A)	Lärmschutz gem. §3 (1) S.1 Nr. 2
Clemensstraße 13	MI / MK	EG	N	A	64	70,55	70,69	0,1	ja	nein	nein	ja	ja	ja
Clemensstraße 13	MI / MK	1. OG	N	A	64	70,11	70,25	0,1	ja	nein	nein	ja	ja	ja
Clemensstraße 13	MI / MK	2. OG	N	A	64	69,40	69,53	0,1	ja	nein	nein	nein	ja	nein
Clemensstraße 13	MI / MK	3. OG	N	A	64	68,71	68,85	0,1	ja	nein	nein	nein	ja	nein
Clemensstraße 13	MI / MK	4. OG	N	A	64	68,09	68,22	0,1	ja	nein	nein	nein	ja	nein
Clemensstraße 1-3	MI / MK	EG	N	A	64	69,26	69,40	0,1	ja	nein	nein	nein	ja	nein
Clemensstraße 1-3	MI / MK	1. OG	N	A	64	68,59	68,73	0,1	ja	nein	nein	nein	ja	nein
Clemensstraße 1-3	MI / MK	2. OG	N	A	64	67,78	67,92	0,1	ja	nein	nein	nein	ja	nein
Clemensstraße 1-3	MI / MK	3. OG	N	A	64	67,08	67,21	0,1	ja	nein	nein	nein	ja	nein
Clemensstraße 15	MI / MK	EG	N	A	64	70,45	70,50	0,1	ja	nein	nein	ja	ja	ja
Clemensstraße 15	MI / MK	1. OG	N	A	64	70,03	70,12	0,1	ja	nein	nein	ja	ja	ja
Clemensstraße 15	MI / MK	2. OG	N	A	64	69,33	69,44	0,1	ja	nein	nein	nein	ja	nein
Clemensstraße 15	MI / MK	3. OG	N	A	64	68,65	68,77	0,1	ja	nein	nein	nein	ja	nein
Clemensstraße 15	MI / MK	4. OG	N	A	64	68,03	68,15	0,1	ja	nein	nein	nein	ja	nein
Clemensstraße 16	MI / MK	EG	S	A	64	69,36	69,51	0,2	ja	nein	nein	nein	ja	nein
Clemensstraße 16	MI / MK	1. OG	S	A	64	69,03	69,17	0,1	ja	nein	nein	nein	ja	nein
Clemensstraße 16	MI / MK	2. OG	S	A	64	68,38	68,53	0,2	ja	nein	nein	nein	ja	nein
Clemensstraße 16	MI / MK	3. OG	S	A	64	67,74	67,89	0,2	ja	nein	nein	nein	ja	nein
Clemensstraße 16	MI / MK	4. OG	S	A	64	67,15	67,30	0,2	ja	nein	nein	nein	ja	nein
Clemensstraße 17	MI / MK	EG	N	A	64	71,25	70,98	-0,3	ja	nein	nein	ja	nein	nein
Clemensstraße 17	MI / MK	1. OG	N	A	64	70,84	70,75	-0,1	ja	nein	nein	ja	nein	nein
Clemensstraße 17	MI / MK	2. OG	N	A	64	70,15	70,15	0,0	ja	nein	nein	ja	nein	nein
Clemensstraße 17	MI / MK	3. OG	N	A	64	69,47	69,52	0,1	ja	nein	nein	nein	ja	nein
Clemensstraße 17	MI / MK	4. OG	N	A	64	68,86	68,92	0,1	ja	nein	nein	nein	ja	nein
Clemensstraße 18	MI / MK	EG	S	A	64	70,51	70,65	0,1	ja	nein	nein	ja	ja	ja
Clemensstraße 18	MI / MK	1. OG	S	A	64	70,10	70,25	0,2	ja	nein	nein	ja	ja	ja
Clemensstraße 18	MI / MK	2. OG	S	A	64	69,41	69,56	0,2	ja	nein	nein	nein	ja	nein
Clemensstraße 18	MI / MK	3. OG	S	A	64	68,73	68,88	0,2	ja	nein	nein	nein	ja	nein
Clemensstraße 18	MI / MK	4. OG	S	A	64	68,11	68,27	0,2	ja	nein	nein	nein	ja	nein
Clemensstraße 2	MI / MK	EG	S	A	64	70,08	70,19	0,1	ja	nein	nein	ja	ja	ja
Clemensstraße 2	MI / MK	1. OG	S	A	64	69,99	70,09	0,1	ja	nein	nein	ja	ja	ja
Clemensstraße 2	MI / MK	2. OG	S	A	64	69,52	69,61	0,1	ja	nein	nein	nein	ja	nein
Clemensstraße 2	MI / MK	EG	O	B	64	67,00	67,06	0,1	ja	nein	nein	nein	ja	nein
Clemensstraße 2	MI / MK	1. OG	O	B	64	67,34	67,40	0,1	ja	nein	nein	nein	ja	nein
Clemensstraße 2	MI / MK	2. OG	O	B	64	67,10	67,16	0,1	ja	nein	nein	nein	ja	nein
Clemensstraße 20	MI / MK	EG	S	A	64	70,81	70,97	0,2	ja	nein	nein	ja	ja	ja
Clemensstraße 20	MI / MK	1. OG	S	A	64	70,22	70,38	0,2	ja	nein	nein	ja	ja	ja
Clemensstraße 20	MI / MK	2. OG	S	A	64	69,42	69,59	0,2	ja	nein	nein	nein	ja	nein
Clemensstraße 20	MI / MK	3. OG	S	A	64	68,68	68,86	0,2	ja	nein	nein	nein	ja	nein
Clemensstraße 20	MI / MK	4. OG	S	A	64	68,02	68,20	0,2	ja	nein	nein	nein	ja	nein
Clemensstraße 22	MI / MK	EG	W	A	64	70,06	70,14	0,1	ja	nein	nein	ja	ja	ja
Clemensstraße 22	MI / MK	1. OG	W	A	64	69,33	69,38	0,1	ja	nein	nein	nein	ja	nein
Clemensstraße 22	MI / MK	2. OG	W	A	64	68,38	68,43	0,1	ja	nein	nein	nein	ja	nein
Clemensstraße 22	MI / MK	3. OG	W	A	64	67,47	67,50	0,0	ja	nein	nein	nein	nein	nein
Clemensstraße 22	MI / MK	4. OG	W	A	64	66,67	66,68	0,0	ja	nein	nein	nein	nein	nein
Clemensstraße 22	MI / MK	EG	SW	B	64	69,85	70,00	0,2	ja	nein	nein	ja	ja	ja
Clemensstraße 22	MI / MK	1. OG	SW	B	64	69,36	69,53	0,2	ja	nein	nein	nein	ja	nein
Clemensstraße 22	MI / MK	2. OG	SW	B	64	68,54	68,73	0,2	ja	nein	nein	nein	ja	nein
Clemensstraße 22	MI / MK	3. OG	SW	B	64	67,70	67,88	0,2	ja	nein	nein	nein	ja	nein
Clemensstraße 22	MI / MK	4. OG	SW	B	64	66,93	67,08	0,2	ja	nein	nein	nein	ja	nein

Immissionsort	Nutzung	Geschoss	HR	Abschnitt	IGW	LrT Nullfall dB(A)	LrT Planfall dB(A)	Pegeler- höhung dB(A)	LrT Planfall > IGW dB(A)	Pegel- erhöhung > =2,1 dB(A)	Lärmschutz gem. §3 (1) S.1 Nr. 1	LrT Planfall ≥ 70 dB(A)	Pegel- erhöhung > =0,1 dB(A)	Lärmschutz gem. §3 (1) S.1 Nr. 2
Clemensstraße 22	MI / MK	EG	S	C	64	72,43	72,13	-0,3	ja	nein	nein	ja	nein	nein
Clemensstraße 22	MI / MK	1. OG	S	C	64	71,30	71,32	0,0	ja	nein	nein	ja	nein	nein
Clemensstraße 22	MI / MK	2. OG	S	C	64	70,27	70,39	0,1	ja	nein	nein	ja	ja	ja
Clemensstraße 22	MI / MK	3. OG	S	C	64	69,42	69,57	0,2	ja	nein	nein	nein	ja	nein
Clemensstraße 22	MI / MK	4. OG	S	C	64	68,70	68,84	0,1	ja	nein	nein	nein	ja	nein
Clemensstraße 26-30	MI / MK	EG	S	A	64	63,62	63,75	0,1	nein	nein	nein	nein	ja	nein
Clemensstraße 26-30	MI / MK	1. OG	S	A	64	64,01	64,19	0,2	ja	nein	nein	nein	ja	nein
Clemensstraße 26-30	MI / MK	2. OG	S	A	64	64,05	64,36	0,3	ja	nein	nein	nein	ja	nein
Clemensstraße 26-30	MI / MK	3. OG	S	A	64	64,00	64,39	0,4	ja	nein	nein	nein	ja	nein
Clemensstraße 26-30	MI / MK	EG	S	B	64	62,56	62,77	0,2	nein	nein	nein	nein	ja	nein
Clemensstraße 26-30	MI / MK	1. OG	S	B	64	63,20	63,42	0,2	nein	nein	nein	nein	ja	nein
Clemensstraße 26-30	MI / MK	2. OG	S	B	64	63,32	63,56	0,2	nein	nein	nein	nein	ja	nein
Clemensstraße 26-30	MI / MK	3. OG	S	B	64	63,32	63,57	0,3	nein	nein	nein	nein	ja	nein
Clemensstraße 26-30	MI / MK	EG	S	C	64	63,99	64,07	0,1	ja	nein	nein	nein	ja	nein
Clemensstraße 26-30	MI / MK	1. OG	S	C	64	65,14	65,28	0,1	ja	nein	nein	nein	ja	nein
Clemensstraße 26-30	MI / MK	2. OG	S	C	64	65,41	65,47	0,1	ja	nein	nein	nein	ja	nein
Clemensstraße 26-30	MI / MK	3. OG	S	C	64	65,39	65,40	0,0	ja	nein	nein	nein	nein	nein
Clemensstraße 26-30	MI / MK	EG	O	D	64	60,40	60,40	0,0	nein	nein	nein	nein	nein	nein
Clemensstraße 26-30	MI / MK	1. OG	O	D	64	62,10	62,10	0,0	nein	nein	nein	nein	nein	nein
Clemensstraße 26-30	MI / MK	2. OG	O	D	64	62,56	62,56	0,0	nein	nein	nein	nein	nein	nein
Clemensstraße 26-30	MI / MK	3. OG	O	D	64	62,59	62,59	0,0	nein	nein	nein	nein	nein	nein
Clemensstraße 32-1	MI / MK	EG	S	A	64	66,98	66,96	0,0	ja	nein	nein	nein	nein	nein
Clemensstraße 32-1	MI / MK	1. OG	S	A	64	67,33	67,54	0,2	ja	nein	nein	nein	ja	nein
Clemensstraße 32-1	MI / MK	2. OG	S	A	64	67,26	67,70	0,4	ja	nein	nein	nein	ja	nein
Clemensstraße 32-1	MI / MK	3. OG	S	A	64	67,06	67,66	0,6	ja	nein	nein	nein	ja	nein
Clemensstraße 32-1	MI / MK	4. OG	S	A	64	66,83	67,54	0,7	ja	nein	nein	nein	ja	nein
Clemensstraße 32-1	MI / MK	5. OG	S	A	64	66,59	67,38	0,8	ja	nein	nein	nein	ja	nein
Clemensstraße 32-1	MI / MK	6. OG	S	A	64	66,35	67,20	0,9	ja	nein	nein	nein	ja	nein
Clemensstraße 32-1	MI / MK	7. OG	S	A	64	66,11	67,00	0,9	ja	nein	nein	nein	ja	nein
Clemensstraße 32-1	MI / MK	8. OG	S	A	64	65,87	66,79	0,9	ja	nein	nein	nein	ja	nein
Clemensstraße 32-2	MI / MK	EG	S	A	64	64,29	64,30	0,0	ja	nein	nein	nein	nein	nein
Clemensstraße 32-2	MI / MK	1. OG	S	A	64	64,77	64,92	0,2	ja	nein	nein	nein	ja	nein
Clemensstraße 4	MI / MK	EG	S	A	64	68,70	68,83	0,1	ja	nein	nein	nein	ja	nein
Clemensstraße 4	MI / MK	1. OG	S	A	64	68,60	68,73	0,1	ja	nein	nein	nein	ja	nein
Clemensstraße 4	MI / MK	2. OG	S	A	64	68,23	68,35	0,1	ja	nein	nein	nein	ja	nein
Clemensstraße 5	MI / MK	EG	N	A	64	70,08	70,21	0,1	ja	nein	nein	ja	ja	ja
Clemensstraße 5	MI / MK	1. OG	N	A	64	69,42	69,55	0,1	ja	nein	nein	nein	ja	nein
Clemensstraße 5	MI / MK	2. OG	N	A	64	68,62	68,75	0,1	ja	nein	nein	nein	ja	nein
Clemensstraße 5	MI / MK	3. OG	N	A	64	67,91	68,03	0,1	ja	nein	nein	nein	ja	nein
Clemensstraße 5	MI / MK	4. OG	N	A	64	67,28	67,40	0,1	ja	nein	nein	nein	ja	nein
Clemensstraße 6	MI / MK	EG	S	A	64	68,41	68,54	0,1	ja	nein	nein	nein	ja	nein
Clemensstraße 6	MI / MK	1. OG	S	A	64	68,16	68,29	0,1	ja	nein	nein	nein	ja	nein
Clemensstraße 6	MI / MK	2. OG	S	A	64	67,64	67,77	0,1	ja	nein	nein	nein	ja	nein
Clemensstraße 6	MI / MK	3. OG	S	A	64	67,13	67,26	0,1	ja	nein	nein	nein	ja	nein
Clemensstraße 7	MI / MK	EG	N	A	64	70,04	70,18	0,1	ja	nein	nein	ja	ja	ja
Clemensstraße 7	MI / MK	1. OG	N	A	64	69,42	69,55	0,1	ja	nein	nein	nein	ja	nein
Clemensstraße 7	MI / MK	2. OG	N	A	64	68,63	68,75	0,1	ja	nein	nein	nein	ja	nein
Clemensstraße 7	MI / MK	3. OG	N	A	64	67,91	68,04	0,1	ja	nein	nein	nein	ja	nein
Clemensstraße 7	MI / MK	4. OG	N	A	64	67,28	67,40	0,1	ja	nein	nein	nein	ja	nein
Clemensstraße 8	MI / MK	EG	S	A	64	68,29	68,43	0,1	ja	nein	nein	nein	ja	nein

Immissionsort	Nutzung	Geschoss	HR	Abschnitt	IGW	LrT Nullfall dB(A)	LrT Planfall dB(A)	Pegeler- höhung dB(A)	LrT Planfall > IGW dB(A)	Pegel- erhöhung > =2,1 dB(A)	Lärmschutz gem. §3 (1) S.1 Nr. 1	LrT Planfall >= 70 dB(A)	Pegel- erhöhung > =0,1 dB(A)	Lärmschutz gem. §3 (1) S.1 Nr. 2
Clemensstraße 8	MI / MK	1. OG	S	A	64	68,06	68,20	0,1	ja	nein	nein	nein	ja	nein
Clemensstraße 8	MI / MK	2. OG	S	A	64	67,50	67,63	0,1	ja	nein	nein	nein	ja	nein
Clemensstraße 8	MI / MK	3. OG	S	A	64	66,94	67,07	0,1	ja	nein	nein	nein	ja	nein
Clemensstraße 9	MI / MK	EG	N	A	64	69,93	70,07	0,1	ja	nein	nein	ja	ja	ja
Clemensstraße 9	MI / MK	1. OG	N	A	64	69,35	69,49	0,1	ja	nein	nein	nein	ja	nein
Clemensstraße 9	MI / MK	2. OG	N	A	64	68,57	68,71	0,1	ja	nein	nein	nein	ja	nein
Clemensstraße 9	MI / MK	3. OG	N	A	64	67,86	68,00	0,1	ja	nein	nein	nein	ja	nein
Clemensstraße 9	MI / MK	4. OG	N	A	64	67,23	67,37	0,1	ja	nein	nein	nein	ja	nein
Deinhardplatz 1	MI / MK	EG	O	A	64	65,62	65,71	0,1	ja	nein	nein	nein	ja	nein
Deinhardplatz 1	MI / MK	1. OG	O	A	64	66,78	66,87	0,1	ja	nein	nein	nein	ja	nein
Deinhardplatz 1	MI / MK	2. OG	O	A	64	67,17	67,25	0,1	ja	nein	nein	nein	ja	nein
Deinhardplatz 1	MI / MK	3. OG	O	A	64	67,19	67,27	0,1	ja	nein	nein	nein	ja	nein
Deinhardplatz 1	MI / MK	EG	N	B	64	69,23	69,36	0,1	ja	nein	nein	nein	ja	nein
Deinhardplatz 1	MI / MK	1. OG	N	B	64	68,71	68,84	0,1	ja	nein	nein	nein	ja	nein
Deinhardplatz 1	MI / MK	2. OG	N	B	64	68,05	68,18	0,1	ja	nein	nein	nein	ja	nein
Deinhardplatz 1	MI / MK	3. OG	N	B	64	67,48	67,60	0,1	ja	nein	nein	nein	ja	nein
Deinhardplatz 3	MI / MK	EG	O	A	64	64,65	64,73	0,1	ja	nein	nein	nein	ja	nein
Deinhardplatz 3	MI / MK	1. OG	O	A	64	65,33	65,41	0,1	ja	nein	nein	nein	ja	nein
Deinhardplatz 3	MI / MK	2. OG	O	A	64	65,62	65,70	0,1	ja	nein	nein	nein	ja	nein
Deinhardplatz 4	MI / MK	EG	O	A	64	66,55	66,63	0,1	ja	nein	nein	nein	ja	nein
Deinhardplatz 4	MI / MK	1. OG	O	A	64	66,70	66,77	0,1	ja	nein	nein	nein	ja	nein
Deinhardplatz 4	MI / MK	2. OG	O	A	64	66,58	66,66	0,1	ja	nein	nein	nein	ja	nein
Florinsmarkt 3	MI / MK	EG	N	A	64	61,38	61,38	0,0	nein	nein	nein	nein	nein	nein
Florinsmarkt 3	MI / MK	1. OG	N	A	64	60,83	60,83	0,0	nein	nein	nein	nein	nein	nein
Florinsmarkt 3	MI / MK	2. OG	N	A	64	60,29	60,29	0,0	nein	nein	nein	nein	nein	nein
Florinsmarkt 3	MI / MK	3. OG	N	A	64	59,76	59,76	0,0	nein	nein	nein	nein	nein	nein
Florinsmarkt 3	MI / MK	4. OG	N	A	64	59,21	59,21	0,0	nein	nein	nein	nein	nein	nein
Friedrich-Ebert-Ring 36	MI / MK	EG	O	A	64	74,40	74,84	0,4	ja	nein	nein	ja	ja	ja
Friedrich-Ebert-Ring 36	MI / MK	1. OG	O	A	64	73,50	73,92	0,4	ja	nein	nein	ja	ja	ja
Friedrich-Ebert-Ring 36	MI / MK	2. OG	O	A	64	72,65	73,06	0,4	ja	nein	nein	ja	ja	ja
Friedrich-Ebert-Ring 36	MI / MK	3. OG	O	A	64	71,98	72,37	0,4	ja	nein	nein	ja	ja	ja
Friedrich-Ebert-Ring 36	MI / MK	4. OG	O	A	64	71,41	71,79	0,4	ja	nein	nein	ja	ja	ja
Friedrich-Ebert-Ring 36	MI / MK	5. OG	O	A	64	70,90	71,28	0,4	ja	nein	nein	ja	ja	ja
Friedrich-Ebert-Ring 56	MI / MK	EG	SW	A	64	74,00	74,02	0,0	ja	nein	nein	ja	nein	nein
Friedrich-Ebert-Ring 56	MI / MK	1. OG	SW	A	64	74,05	74,07	0,0	ja	nein	nein	ja	nein	nein
Friedrich-Ebert-Ring 56	MI / MK	2. OG	SW	A	64	73,79	73,81	0,0	ja	nein	nein	ja	nein	nein
Friedrich-Ebert-Ring 56	MI / MK	3. OG	SW	A	64	73,32	73,34	0,0	ja	nein	nein	ja	nein	nein
Friedrich-Ebert-Ring 56	MI / MK	4. OG	SW	A	64	72,96	72,99	0,0	ja	nein	nein	ja	nein	nein
Friedrich-Ebert-Ring 56	MI / MK	EG	NW	B	64	71,63	71,64	0,0	ja	nein	nein	ja	nein	nein
Friedrich-Ebert-Ring 56	MI / MK	1. OG	NW	B	64	72,15	72,16	0,0	ja	nein	nein	ja	nein	nein
Friedrich-Ebert-Ring 56	MI / MK	2. OG	NW	B	64	72,05	72,07	0,0	ja	nein	nein	ja	nein	nein
Friedrich-Ebert-Ring 56	MI / MK	3. OG	NW	B	64	71,82	71,84	0,0	ja	nein	nein	ja	nein	nein
Friedrich-Ebert-Ring 56	MI / MK	4. OG	NW	B	64	71,46	71,48	0,0	ja	nein	nein	ja	nein	nein
Görgenstraße 13	MI / MK	EG	S	A	64	67,22	67,50	0,3	ja	nein	nein	nein	ja	nein
Görgenstraße 13	MI / MK	1. OG	S	A	64	67,83	68,25	0,4	ja	nein	nein	nein	ja	nein
Görgenstraße 13	MI / MK	EG	W	B	64	64,82	65,16	0,3	ja	nein	nein	nein	ja	nein
Görgenstraße 13	MI / MK	1. OG	W	B	64	65,64	66,08	0,4	ja	nein	nein	nein	ja	nein
Görgenstraße 14-16	MI / MK	EG	O	A	64	68,62	69,01	0,4	ja	nein	nein	nein	ja	nein
Görgenstraße 14-16	MI / MK	1. OG	O	A	64	69,10	69,59	0,5	ja	nein	nein	nein	ja	nein
Görgenstraße 14-16	MI / MK	2. OG	O	A	64	68,90	69,45	0,6	ja	nein	nein	nein	ja	nein

Immissionsort	Nutzung	Geschoss	HR	Abschnitt	IGW	LrT Nullfall dB(A)	LrT Planfall dB(A)	Pegeler- höhung dB(A)	LrT Planfall > IGW dB(A)	Pegel- erhöhung > =2,1 dB(A)	Lärmschutz gem. §3 (1) S.1 Nr. 1	LrT Planfall >= 70 dB(A)	Pegel- erhöhung > =0,1 dB(A)	Lärmschutz gem. §3 (1) S.1 Nr. 2
Görgenstraße 14-16	MI / MK	3. OG	O	A	64	68,55	69,15	0,6	ja	nein	nein	nein	ja	nein
Görgenstraße 14-16	MI / MK	4. OG	O	A	64	68,15	68,79	0,6	ja	nein	nein	nein	ja	nein
Görgenstraße 14-16	MI / MK	EG	NO	B	64	70,83	71,73	0,9	ja	nein	nein	ja	ja	ja
Görgenstraße 14-16	MI / MK	1. OG	NO	B	64	70,64	71,53	0,9	ja	nein	nein	ja	ja	ja
Görgenstraße 14-16	MI / MK	2. OG	NO	B	64	70,15	71,01	0,9	ja	nein	nein	ja	ja	ja
Görgenstraße 14-16	MI / MK	3. OG	NO	B	64	69,57	70,42	0,9	ja	nein	nein	ja	ja	ja
Görgenstraße 14-16	MI / MK	4. OG	NO	B	64	69,02	69,85	0,8	ja	nein	nein	nein	ja	nein
Görgenstraße 18	MI / MK	EG	S	A	64	61,30	60,95	-0,4	nein	nein	nein	nein	nein	nein
Görgenstraße 18	MI / MK	1. OG	S	A	64	62,05	62,15	0,1	nein	nein	nein	nein	ja	nein
Görgenstraße 18	MI / MK	2. OG	S	A	64	62,15	62,49	0,3	nein	nein	nein	nein	ja	nein
Görgenstraße 18	MI / MK	EG	O	B	64	69,81	68,89	-0,9	ja	nein	nein	nein	nein	nein
Görgenstraße 18	MI / MK	1. OG	O	B	64	69,80	69,36	-0,4	ja	nein	nein	nein	nein	nein
Görgenstraße 18	MI / MK	2. OG	O	B	64	69,33	69,24	-0,1	ja	nein	nein	nein	nein	nein
Gymnasialstraße 12	MI / MK	EG	S	A	64	64,32	64,31	0,0	ja	nein	nein	nein	nein	nein
Gymnasialstraße 12	MI / MK	1. OG	S	A	64	64,59	64,59	0,0	ja	nein	nein	nein	nein	nein
Gymnasialstraße 12	MI / MK	2. OG	S	A	64	64,43	64,42	0,0	ja	nein	nein	nein	nein	nein
Gymnasialstraße 12	MI / MK	3. OG	S	A	64	64,09	64,07	0,0	ja	nein	nein	nein	nein	nein
Gymnasialstraße 14	MI / MK	EG	S	A	64	61,21	61,21	0,0	nein	nein	nein	nein	nein	nein
Gymnasialstraße 14	MI / MK	1. OG	S	A	64	62,40	62,40	0,0	nein	nein	nein	nein	nein	nein
Gymnasialstraße 14	MI / MK	2. OG	S	A	64	62,73	62,73	0,0	nein	nein	nein	nein	nein	nein
Gymnasialstraße 14	MI / MK	3. OG	S	A	64	62,74	62,74	0,0	nein	nein	nein	nein	nein	nein
Herz-Jesu-Kirche	MI / MK	EG	SO	A	64	70,09	70,09	0,0	ja	nein	nein	ja	nein	nein
Hohenfelder Straße 01	MI / MK	EG	W	A	64	74,23	74,35	0,1	ja	nein	nein	ja	ja	ja
Hohenfelder Straße 1	MI / MK	EG	W	A	64	74,54	74,66	0,1	ja	nein	nein	ja	ja	ja
Hohenfelder Straße 1	MI / MK	1. OG	W	A	64	73,87	73,99	0,1	ja	nein	nein	ja	ja	ja
Hohenfelder Straße 1	MI / MK	2. OG	W	A	64	73,07	73,19	0,1	ja	nein	nein	ja	ja	ja
Hohenfelder Straße 1	MI / MK	3. OG	W	A	64	72,35	72,47	0,1	ja	nein	nein	ja	ja	ja
Hohenfelder Straße 1	MI / MK	4. OG	W	A	64	71,71	71,83	0,1	ja	nein	nein	ja	ja	ja
Hohenfelder Straße 10	MI / MK	EG	SO	A	64	73,15	73,27	0,1	ja	nein	nein	ja	ja	ja
Hohenfelder Straße 10	MI / MK	1. OG	SO	A	64	72,43	72,55	0,1	ja	nein	nein	ja	ja	ja
Hohenfelder Straße 10	MI / MK	2. OG	SO	A	64	71,63	71,75	0,1	ja	nein	nein	ja	ja	ja
Hohenfelder Straße 10	MI / MK	3. OG	SO	A	64	70,95	71,07	0,1	ja	nein	nein	ja	ja	ja
Hohenfelder Straße 10	MI / MK	EG	SO	B	64	76,02	76,14	0,1	ja	nein	nein	ja	ja	ja
Hohenfelder Straße 10	MI / MK	1. OG	SO	B	64	74,35	74,47	0,1	ja	nein	nein	ja	ja	ja
Hohenfelder Straße 10	MI / MK	2. OG	SO	B	64	73,19	73,31	0,1	ja	nein	nein	ja	ja	ja
Hohenfelder Straße 10	MI / MK	3. OG	SO	B	64	72,27	72,39	0,1	ja	nein	nein	ja	ja	ja
Hohenfelder Straße 12	MI / MK	EG	SO	A	64	71,51	71,63	0,1	ja	nein	nein	ja	ja	ja
Hohenfelder Straße 12	MI / MK	1. OG	SO	A	64	71,00	71,12	0,1	ja	nein	nein	ja	ja	ja
Hohenfelder Straße 12	MI / MK	2. OG	SO	A	64	70,35	70,47	0,1	ja	nein	nein	ja	ja	ja
Hohenfelder Straße 12	MI / MK	3. OG	SO	A	64	69,76	69,88	0,1	ja	nein	nein	nein	ja	nein
Hohenfelder Straße 12	MI / MK	4. OG	SO	A	64	69,23	69,35	0,1	ja	nein	nein	nein	ja	nein
Hohenfelder Straße 13	MI / MK	EG	W	A	64	69,79	69,81	0,0	ja	nein	nein	nein	nein	nein
Hohenfelder Straße 13	MI / MK	1. OG	W	A	64	70,46	70,47	0,0	ja	nein	nein	ja	nein	nein
Hohenfelder Straße 13	MI / MK	2. OG	W	A	64	70,44	70,46	0,0	ja	nein	nein	ja	nein	nein
Hohenfelder Straße 13	MI / MK	3. OG	W	A	64	70,26	70,28	0,0	ja	nein	nein	ja	nein	nein
Hohenfelder Straße 13	MI / MK	4. OG	W	A	64	70,01	70,04	0,0	ja	nein	nein	ja	nein	nein
Hohenfelder Straße 14	MI / MK	EG	SO	A	64	71,20	71,32	0,1	ja	nein	nein	ja	ja	ja
Hohenfelder Straße 14	MI / MK	1. OG	SO	A	64	70,80	70,93	0,1	ja	nein	nein	ja	ja	ja
Hohenfelder Straße 14	MI / MK	2. OG	SO	A	64	70,22	70,35	0,1	ja	nein	nein	ja	ja	ja
Hohenfelder Straße 14	MI / MK	3. OG	SO	A	64	69,68	69,81	0,1	ja	nein	nein	nein	ja	nein

Immissionsort	Nutzung	Geschoss	HR	Abschnitt	IGW	LrT Nullfall dB(A)	LrT Planfall dB(A)	Pegeler- höhung dB(A)	LrT Planfall > IGW dB(A)	Pegel- erhöhung > =2,1 dB(A)	Lärmschutz gem. §3 (1) S.1 Nr. 1	LrT Planfall >= 70 dB(A)	Pegel- erhöhung > =0,1 dB(A)	Lärmschutz gem. §3 (1) S.1 Nr. 2
Hohenfelder Straße 14	MI / MK	4. OG	SO	A	64	69,19	69,32	0,1	ja	nein	nein	nein	ja	nein
Hohenfelder Straße 16	MI / MK	EG	S	A	64	66,30	66,50	0,2	ja	nein	nein	nein	ja	nein
Hohenfelder Straße 16	MI / MK	1. OG	S	A	64	67,29	67,50	0,2	ja	nein	nein	nein	ja	nein
Hohenfelder Straße 16	MI / MK	2. OG	S	A	64	67,83	68,05	0,2	ja	nein	nein	nein	ja	nein
Hohenfelder Straße 16	MI / MK	3. OG	S	A	64	68,02	68,25	0,2	ja	nein	nein	nein	ja	nein
Hohenfelder Straße 16	MI / MK	4. OG	S	A	64	68,00	68,23	0,2	ja	nein	nein	nein	ja	nein
Hohenfelder Straße 16	MI / MK	EG	SO	B	64	71,54	71,67	0,1	ja	nein	nein	ja	ja	ja
Hohenfelder Straße 16	MI / MK	1. OG	SO	B	64	71,38	71,51	0,1	ja	nein	nein	ja	ja	ja
Hohenfelder Straße 16	MI / MK	2. OG	SO	B	64	70,94	71,08	0,1	ja	nein	nein	ja	ja	ja
Hohenfelder Straße 16	MI / MK	3. OG	SO	B	64	70,51	70,66	0,2	ja	nein	nein	ja	ja	ja
Hohenfelder Straße 16	MI / MK	4. OG	SO	B	64	70,10	70,25	0,2	ja	nein	nein	ja	ja	ja
Hohenfelder Straße 17-19	MI / MK	EG	W	A	64	69,03	69,04	0,0	ja	nein	nein	nein	nein	nein
Hohenfelder Straße 17-19	MI / MK	1. OG	W	A	64	69,63	69,63	0,0	ja	nein	nein	nein	nein	nein
Hohenfelder Straße 17-19	MI / MK	2. OG	W	A	64	69,62	69,62	0,0	ja	nein	nein	nein	nein	nein
Hohenfelder Straße 17-19	MI / MK	3. OG	W	A	64	69,45	69,46	0,0	ja	nein	nein	nein	nein	nein
Hohenfelder Straße 17-19	MI / MK	4. OG	W	A	64	69,21	69,22	0,0	ja	nein	nein	nein	nein	nein
Hohenfelder Straße 17-19	MI / MK	EG	W	B	64	67,85	67,85	0,0	ja	nein	nein	nein	nein	nein
Hohenfelder Straße 17-19	MI / MK	1. OG	W	B	64	68,55	68,55	0,0	ja	nein	nein	nein	nein	nein
Hohenfelder Straße 17-19	MI / MK	2. OG	W	B	64	68,63	68,63	0,0	ja	nein	nein	nein	nein	nein
Hohenfelder Straße 17-19	MI / MK	3. OG	W	B	64	68,54	68,54	0,0	ja	nein	nein	nein	nein	nein
Hohenfelder Straße 17-19	MI / MK	4. OG	W	B	64	68,32	68,32	0,0	ja	nein	nein	nein	nein	nein
Hohenfelder Straße 2	MI / MK	EG	O	A	64	75,59	75,71	0,1	ja	nein	nein	ja	ja	ja
Hohenfelder Straße 2	MI / MK	1. OG	O	A	64	74,39	74,51	0,1	ja	nein	nein	ja	ja	ja
Hohenfelder Straße 2	MI / MK	2. OG	O	A	64	73,29	73,41	0,1	ja	nein	nein	ja	ja	ja
Hohenfelder Straße 2	MI / MK	3. OG	O	A	64	72,38	72,50	0,1	ja	nein	nein	ja	ja	ja
Hohenfelder Straße 2	MI / MK	4. OG	O	A	64	71,67	71,79	0,1	ja	nein	nein	ja	ja	ja
Hohenfelder Straße 2	MI / MK	EG	N	B	64	69,58	69,66	0,1	ja	nein	nein	nein	ja	nein
Hohenfelder Straße 2	MI / MK	1. OG	N	B	64	69,60	69,69	0,1	ja	nein	nein	nein	ja	nein
Hohenfelder Straße 2	MI / MK	2. OG	N	B	64	69,27	69,37	0,1	ja	nein	nein	nein	ja	nein
Hohenfelder Straße 2	MI / MK	3. OG	N	B	64	68,86	68,96	0,1	ja	nein	nein	nein	ja	nein
Hohenfelder Straße 2	MI / MK	4. OG	N	B	64	68,42	68,53	0,1	ja	nein	nein	nein	ja	nein
Hohenfelder Straße 20-22	MI / MK	EG	O	A	64	69,36	69,36	0,0	ja	nein	nein	nein	nein	nein
Hohenfelder Straße 20-22	MI / MK	1. OG	O	A	64	69,83	69,83	0,0	ja	nein	nein	nein	nein	nein
Hohenfelder Straße 20-22	MI / MK	2. OG	O	A	64	69,68	69,68	0,0	ja	nein	nein	nein	nein	nein
Hohenfelder Straße 20-22	MI / MK	3. OG	O	A	64	69,41	69,41	0,0	ja	nein	nein	nein	nein	nein
Hohenfelder Straße 20-22	MI / MK	4. OG	O	A	64	69,08	69,07	0,0	ja	nein	nein	nein	nein	nein
Hohenfelder Straße 27	MI / MK	EG	W	A	64	67,13	67,13	0,0	ja	nein	nein	nein	nein	nein
Hohenfelder Straße 27	MI / MK	1. OG	W	A	64	68,02	68,02	0,0	ja	nein	nein	nein	nein	nein
Hohenfelder Straße 27	MI / MK	2. OG	W	A	64	68,23	68,22	0,0	ja	nein	nein	nein	nein	nein
Hohenfelder Straße 27	MI / MK	3. OG	W	A	64	68,23	68,23	0,0	ja	nein	nein	nein	nein	nein
Hohenfelder Straße 27	MI / MK	4. OG	W	A	64	68,11	68,11	0,0	ja	nein	nein	nein	nein	nein
Hohenfelder Straße 27	MI / MK	EG	W	B	64	67,36	67,36	0,0	ja	nein	nein	nein	nein	nein
Hohenfelder Straße 27	MI / MK	1. OG	W	B	64	68,16	68,16	0,0	ja	nein	nein	nein	nein	nein
Hohenfelder Straße 27	MI / MK	2. OG	W	B	64	68,32	68,32	0,0	ja	nein	nein	nein	nein	nein
Hohenfelder Straße 27	MI / MK	3. OG	W	B	64	68,29	68,29	0,0	ja	nein	nein	nein	nein	nein
Hohenfelder Straße 27	MI / MK	4. OG	W	B	64	68,12	68,12	0,0	ja	nein	nein	nein	nein	nein
Hohenfelder Straße 29	MI / MK	EG	W	A	64	66,68	66,68	0,0	ja	nein	nein	nein	nein	nein
Hohenfelder Straße 29	MI / MK	1. OG	W	A	64	67,71	67,70	0,0	ja	nein	nein	nein	nein	nein
Hohenfelder Straße 29	MI / MK	2. OG	W	A	64	67,93	67,92	0,0	ja	nein	nein	nein	nein	nein
Hohenfelder Straße 29	MI / MK	3. OG	W	A	64	67,97	67,97	0,0	ja	nein	nein	nein	nein	nein

Immissionsort	Nutzung	Geschoss	HR	Abschnitt	IGW	LrT Nullfall dB(A)	LrT Planfall dB(A)	Pegeler- höhung dB(A)	LrT Planfall > IGW dB(A)	Pegel- erhöhung > =2,1 dB(A)	Lärmschutz gem. §3 (1) S.1 Nr. 1	LrT Planfall >= 70 dB(A)	Pegel- erhöhung > =0,1 dB(A)	Lärmschutz gem. §3 (1) S.1 Nr. 2
Hohenfelder Straße 29	MI / MK	4. OG	W	A	64	67,87	67,86	0,0	ja	nein	nein	nein	nein	nein
Hohenfelder Straße 29	MI / MK	5. OG	W	A	64	67,67	67,67	0,0	ja	nein	nein	nein	nein	nein
Hohenfelder Straße 3	MI / MK	EG	W	A	64	70,43	70,55	0,1	ja	nein	nein	ja	ja	ja
Hohenfelder Straße 3	MI / MK	1. OG	W	A	64	70,77	70,89	0,1	ja	nein	nein	ja	ja	ja
Hohenfelder Straße 3	MI / MK	2. OG	W	A	64	70,62	70,75	0,1	ja	nein	nein	ja	ja	ja
Hohenfelder Straße 3	MI / MK	3. OG	W	A	64	70,32	70,44	0,1	ja	nein	nein	ja	ja	ja
Hohenfelder Straße 3	MI / MK	4. OG	W	A	64	68,99	69,11	0,1	ja	nein	nein	nein	ja	nein
Hohenfelder Straße 31	MI / MK	EG	W	A	64	66,97	66,97	0,0	ja	nein	nein	nein	nein	nein
Hohenfelder Straße 31	MI / MK	1. OG	W	A	64	67,94	67,94	0,0	ja	nein	nein	nein	nein	nein
Hohenfelder Straße 31	MI / MK	2. OG	W	A	64	68,06	68,06	0,0	ja	nein	nein	nein	nein	nein
Hohenfelder Straße 31	MI / MK	3. OG	W	A	64	68,00	68,00	0,0	ja	nein	nein	nein	nein	nein
Hohenfelder Straße 31	MI / MK	4. OG	W	A	64	67,83	67,83	0,0	ja	nein	nein	nein	nein	nein
Hohenfelder Straße 31	MI / MK	5. OG	W	A	64	67,13	67,13	0,0	ja	nein	nein	nein	nein	nein
Hohenfelder Straße 31	MI / MK	EG	W	B	64	68,77	68,77	0,0	ja	nein	nein	nein	nein	nein
Hohenfelder Straße 31	MI / MK	1. OG	W	B	64	69,08	69,08	0,0	ja	nein	nein	nein	nein	nein
Hohenfelder Straße 31	MI / MK	2. OG	W	B	64	68,86	68,85	0,0	ja	nein	nein	nein	nein	nein
Hohenfelder Straße 31	MI / MK	3. OG	W	B	64	68,51	68,50	0,0	ja	nein	nein	nein	nein	nein
Hohenfelder Straße 31	MI / MK	4. OG	W	B	64	68,13	68,13	0,0	ja	nein	nein	nein	nein	nein
Hohenfelder Straße 31	MI / MK	5. OG	W	B	64	67,75	67,75	0,0	ja	nein	nein	nein	nein	nein
Hohenfelder Straße 31	MI / MK	EG	S	C	64	63,50	63,50	0,0	nein	nein	nein	nein	nein	nein
Hohenfelder Straße 31	MI / MK	1. OG	S	C	64	64,89	64,89	0,0	ja	nein	nein	nein	nein	nein
Hohenfelder Straße 31	MI / MK	2. OG	S	C	64	65,19	65,19	0,0	ja	nein	nein	nein	nein	nein
Hohenfelder Straße 31	MI / MK	3. OG	S	C	64	65,21	65,21	0,0	ja	nein	nein	nein	nein	nein
Hohenfelder Straße 31	MI / MK	4. OG	S	C	64	65,15	65,15	0,0	ja	nein	nein	nein	nein	nein
Hohenfelder Straße 31	MI / MK	5. OG	S	C	64	65,06	65,06	0,0	ja	nein	nein	nein	nein	nein
Hohenfelder Straße 5	MI / MK	EG	W	A	64	69,08	69,21	0,1	ja	nein	nein	nein	ja	nein
Hohenfelder Straße 5	MI / MK	1. OG	W	A	64	69,42	69,54	0,1	ja	nein	nein	nein	ja	nein
Hohenfelder Straße 5	MI / MK	2. OG	W	A	64	69,33	69,46	0,1	ja	nein	nein	nein	ja	nein
Hohenfelder Straße 5	MI / MK	3. OG	W	A	64	69,09	69,22	0,1	ja	nein	nein	nein	ja	nein
Hohenfelder Straße 5	MI / MK	4. OG	W	A	64	68,79	68,92	0,1	ja	nein	nein	nein	ja	nein
Hohenfelder Straße 7-9	MI / MK	EG	W	A	64	69,52	69,66	0,1	ja	nein	nein	nein	ja	nein
Hohenfelder Straße 7-9	MI / MK	1. OG	W	A	64	69,94	70,07	0,1	ja	nein	nein	ja	ja	ja
Hohenfelder Straße 7-9	MI / MK	2. OG	W	A	64	69,95	70,08	0,1	ja	nein	nein	ja	ja	ja
Hohenfelder Straße 7-9	MI / MK	3. OG	W	A	64	69,80	69,94	0,1	ja	nein	nein	nein	ja	nein
Hohenfelder Straße 7-9	MI / MK	4. OG	W	A	64	69,58	69,73	0,2	ja	nein	nein	nein	ja	nein
Hohenfelder Straße 7-9	MI / MK	EG	W	B	64	68,16	68,38	0,2	ja	nein	nein	nein	ja	nein
Hohenfelder Straße 7-9	MI / MK	1. OG	W	B	64	69,31	69,55	0,2	ja	nein	nein	nein	ja	nein
Hohenfelder Straße 7-9	MI / MK	2. OG	W	B	64	69,71	69,96	0,3	ja	nein	nein	nein	ja	nein
Hohenfelder Straße 7-9	MI / MK	3. OG	W	B	64	69,77	70,02	0,3	ja	nein	nein	ja	ja	ja
Hohenfelder Straße 7-9	MI / MK	4. OG	W	B	64	69,69	69,94	0,3	ja	nein	nein	nein	ja	nein
Hohenfelder Straße 7-9	MI / MK	EG	SW	C	64	65,98	66,35	0,4	ja	nein	nein	nein	ja	nein
Hohenfelder Straße 7-9	MI / MK	1. OG	SW	C	64	67,57	67,95	0,4	ja	nein	nein	nein	ja	nein
Hohenfelder Straße 7-9	MI / MK	2. OG	SW	C	64	68,26	68,63	0,4	ja	nein	nein	nein	ja	nein
Hohenfelder Straße 7-9	MI / MK	3. OG	SW	C	64	68,46	68,82	0,4	ja	nein	nein	nein	ja	nein
Hohenfelder Straße 7-9	MI / MK	4. OG	SW	C	64	67,53	67,89	0,4	ja	nein	nein	nein	ja	nein
Im Vogelsang 1	MI / MK	EG	W	A	64	60,85	60,85	0,0	nein	nein	nein	nein	nein	nein
Im Vogelsang 1	MI / MK	1. OG	W	A	64	61,87	61,87	0,0	nein	nein	nein	nein	nein	nein
Im Vogelsang 1	MI / MK	2. OG	W	A	64	62,12	62,12	0,0	nein	nein	nein	nein	nein	nein
Löhrondell 10	MI / MK	EG	NW	A	64	69,70	69,71	0,0	ja	nein	nein	nein	nein	nein
Löhrondell 10	MI / MK	1. OG	NW	A	64	70,07	70,08	0,0	ja	nein	nein	ja	nein	nein

Immissionsort	Nutzung	Geschoss	HR	Abschnitt	IGW	LrT Nullfall dB(A)	LrT Planfall dB(A)	Pegeler- höhung dB(A)	LrT Planfall > IGW dB(A)	Pegel- erhöhung > =2,1 dB(A)	Lärmschutz gem. §3 (1) S.1 Nr. 1	LrT Planfall ≥ 70 dB(A)	Pegel- erhöhung > =0,1 dB(A)	Lärmschutz gem. §3 (1) S.1 Nr. 2
Löhrondell 10	MI / MK	2. OG	NW	A	64	69,94	69,95	0,0	ja	nein	nein	nein	nein	nein
Löhrondell 10	MI / MK	3. OG	NW	A	64	69,65	69,66	0,0	ja	nein	nein	nein	nein	nein
Löhrondell 10	MI / MK	4. OG	NW	A	64	69,30	69,31	0,0	ja	nein	nein	nein	nein	nein
Löhrondell 5a	MI / MK	EG	SW	A	64	59,76	59,77	0,0	nein	nein	nein	nein	nein	nein
Löhrondell 5a	MI / MK	1. OG	SW	A	64	60,71	60,71	0,0	nein	nein	nein	nein	nein	nein
Löhrondell 5a	MI / MK	2. OG	SW	A	64	61,38	61,39	0,0	nein	nein	nein	nein	nein	nein
Löhrondell 5a	MI / MK	3. OG	SW	A	64	61,95	61,96	0,0	nein	nein	nein	nein	nein	nein
Löhrstraße 22	MI / MK	EG	SW	A	64	68,80	69,62	0,8	ja	nein	nein	nein	ja	nein
Löhrstraße 22	MI / MK	1. OG	SW	A	64	68,81	69,63	0,8	ja	nein	nein	nein	ja	nein
Löhrstraße 22	MI / MK	2. OG	SW	A	64	68,39	69,20	0,8	ja	nein	nein	nein	ja	nein
Löhrstraße 22	MI / MK	3. OG	SW	A	64	67,91	68,70	0,8	ja	nein	nein	nein	ja	nein
Löhrstraße 22	MI / MK	EG	SW	B	64	69,77	70,61	0,8	ja	nein	nein	ja	ja	ja
Löhrstraße 22	MI / MK	1. OG	SW	B	64	69,45	70,29	0,8	ja	nein	nein	ja	ja	ja
Löhrstraße 22	MI / MK	2. OG	SW	B	64	68,82	69,65	0,8	ja	nein	nein	nein	ja	nein
Löhrstraße 22	MI / MK	3. OG	SW	B	64	68,18	69,00	0,8	ja	nein	nein	nein	ja	nein
Löhrstraße 28-30	MI / MK	EG	NW	A	64	67,95	68,02	0,1	ja	nein	nein	nein	ja	nein
Löhrstraße 28-30	MI / MK	1. OG	NW	A	64	69,01	69,09	0,1	ja	nein	nein	nein	ja	nein
Löhrstraße 28-30	MI / MK	2. OG	NW	A	64	69,32	69,40	0,1	ja	nein	nein	nein	ja	nein
Löhrstraße 28-30	MI / MK	3. OG	NW	A	64	69,35	69,45	0,1	ja	nein	nein	nein	ja	nein
Löhrstraße 28-30	MI / MK	EG	NO	B	64	68,93	69,77	0,8	ja	nein	nein	nein	ja	nein
Löhrstraße 28-30	MI / MK	1. OG	NO	B	64	68,86	69,69	0,8	ja	nein	nein	nein	ja	nein
Löhrstraße 28-30	MI / MK	2. OG	NO	B	64	68,39	69,21	0,8	ja	nein	nein	nein	ja	nein
Löhrstraße 28-30	MI / MK	3. OG	NO	B	64	67,87	68,68	0,8	ja	nein	nein	nein	ja	nein
Löhrstraße 28-30	MI / MK	EG	N	C	64	66,17	66,83	0,7	ja	nein	nein	nein	ja	nein
Löhrstraße 28-30	MI / MK	1. OG	N	C	64	67,12	67,79	0,7	ja	nein	nein	nein	ja	nein
Löhrstraße 28-30	MI / MK	2. OG	N	C	64	67,45	68,08	0,6	ja	nein	nein	nein	ja	nein
Löhrstraße 28-30	MI / MK	3. OG	N	C	64	67,59	68,19	0,6	ja	nein	nein	nein	ja	nein
Löhrstraße 64c	MI / MK	EG	W	A	64	67,55	67,55	0,0	ja	nein	nein	nein	nein	nein
Löhrstraße 64c	MI / MK	1. OG	W	A	64	68,32	68,32	0,0	ja	nein	nein	nein	nein	nein
Löhrstraße 64c	MI / MK	2. OG	W	A	64	68,47	68,47	0,0	ja	nein	nein	nein	nein	nein
Löhrstraße 64c	MI / MK	3. OG	W	A	64	68,43	68,43	0,0	ja	nein	nein	nein	nein	nein
Löhrstraße 64c	MI / MK	4. OG	W	A	64	68,25	68,25	0,0	ja	nein	nein	nein	nein	nein
Löhrstraße 87	MI / MK	EG	SW	A	64	60,29	60,29	0,0	nein	nein	nein	nein	nein	nein
Löhrstraße 87	MI / MK	1. OG	SW	A	64	61,34	61,34	0,0	nein	nein	nein	nein	nein	nein
Löhrstraße 87	MI / MK	2. OG	SW	A	64	62,20	62,20	0,0	nein	nein	nein	nein	nein	nein
Löhrstraße 87	MI / MK	3. OG	SW	A	64	62,71	62,72	0,0	nein	nein	nein	nein	nein	nein
Löhrstraße 87a+b	MI / MK	EG	NW	A	64	64,97	64,98	0,0	ja	nein	nein	nein	nein	nein
Löhrstraße 87a+b	MI / MK	1. OG	NW	A	64	66,08	66,09	0,0	ja	nein	nein	nein	nein	nein
Löhrstraße 87a+b	MI / MK	2. OG	NW	A	64	66,36	66,37	0,0	ja	nein	nein	nein	nein	nein
Löhrstraße 87a+b	MI / MK	3. OG	NW	A	64	66,38	66,39	0,0	ja	nein	nein	nein	nein	nein
Löhrstraße 87a+b	MI / MK	4. OG	NW	A	64	66,25	66,25	0,0	ja	nein	nein	nein	nein	nein
Löhrstraße 87a+b	MI / MK	5. OG	NW	A	64	66,12	66,13	0,0	ja	nein	nein	nein	nein	nein
Löhrstraße 89	MI / MK	EG	NW	A	64	70,97	70,98	0,0	ja	nein	nein	ja	nein	nein
Löhrstraße 89	MI / MK	1. OG	NW	A	64	71,42	71,43	0,0	ja	nein	nein	ja	nein	nein
Löhrstraße 89	MI / MK	2. OG	NW	A	64	70,42	70,43	0,0	ja	nein	nein	ja	nein	nein
Löhrstraße 89a	MI / MK	EG	NW	A	64	69,82	69,83	0,0	ja	nein	nein	nein	nein	nein
Löhrstraße 89a	MI / MK	1. OG	NW	A	64	70,22	70,23	0,0	ja	nein	nein	ja	nein	nein
Löhrstraße 89a	MI / MK	2. OG	NW	A	64	70,13	70,14	0,0	ja	nein	nein	ja	nein	nein
Löhrstraße 89a	MI / MK	3. OG	NW	A	64	69,90	69,91	0,0	ja	nein	nein	nein	nein	nein
Löhrstraße 89a	MI / MK	4. OG	NW	A	64	69,54	69,55	0,0	ja	nein	nein	nein	nein	nein

Immissionsort	Nutzung	Geschoss	HR	Abschnitt	IGW	LrT Nullfall dB(A)	LrT Planfall dB(A)	Pegeler- höhung dB(A)	LrT Planfall > IGW dB(A)	Pegel- erhöhung > =2,1 dB(A)	Lärmschutz gem. §3 (1) S.1 Nr. 1	LrT Planfall ≥ 70 dB(A)	Pegel- erhöhung > =0,1 dB(A)	Lärmschutz gem. §3 (1) S.1 Nr. 2
Luisenstraße 1-3	MI / MK	EG	N	A	64	58,58	63,56	5,0	nein	ja	nein	nein	ja	nein
Luisenstraße 1-3	MI / MK	1. OG	N	A	64	58,02	62,71	4,7	nein	ja	nein	nein	ja	nein
Luisenstraße 1-3	MI / MK	2. OG	N	A	64	57,67	61,96	4,3	nein	ja	nein	nein	ja	nein
Luisenstraße 1-3	MI / MK	3. OG	N	A	64	57,54	61,36	3,8	nein	ja	nein	nein	ja	nein
Luisenstraße 1-3	MI / MK	EG	N	B	64	58,50	61,97	3,5	nein	ja	nein	nein	ja	nein
Luisenstraße 1-3	MI / MK	1. OG	N	B	64	57,95	61,27	3,3	nein	ja	nein	nein	ja	nein
Luisenstraße 1-3	MI / MK	2. OG	N	B	64	57,59	60,66	3,1	nein	ja	nein	nein	ja	nein
Luisenstraße 1-3	MI / MK	3. OG	N	B	64	57,41	60,16	2,8	nein	ja	nein	nein	ja	nein
Luisenstraße IP 1	MI / MK	EG	N	A	64	59,93	67,45	7,5	ja	ja	ja	nein	ja	nein
Luisenstraße IP 1	MI / MK	1. OG	N	A	64	59,84	66,89	7,1	ja	ja	ja	nein	ja	nein
Münzplatz 10	MI / MK	EG	W	A	64	72,05	72,17	0,1	ja	nein	nein	ja	ja	ja
Münzplatz 10	MI / MK	1. OG	W	A	64	71,51	71,63	0,1	ja	nein	nein	ja	ja	ja
Münzplatz 10	MI / MK	2. OG	W	A	64	70,89	71,01	0,1	ja	nein	nein	ja	ja	ja
Münzplatz 10	MI / MK	3. OG	W	A	64	70,24	70,36	0,1	ja	nein	nein	ja	ja	ja
Münzplatz 10	MI / MK	4. OG	W	A	64	69,63	69,75	0,1	ja	nein	nein	ja	ja	nein
Münzplatz 10	MI / MK	5. OG	W	A	64	69,08	69,20	0,1	ja	nein	nein	ja	ja	nein
Münzstraße 20	MI / MK	EG	N	A	64	64,62	64,62	0,0	ja	nein	nein	nein	nein	nein
Münzstraße 20	MI / MK	1. OG	N	A	64	62,94	62,94	0,0	nein	nein	nein	nein	nein	nein
Münzstraße 20	MI / MK	2. OG	N	A	64	61,50	61,50	0,0	nein	nein	nein	nein	nein	nein
Münzstraße 20	MI / MK	3. OG	N	A	64	60,33	60,33	0,0	nein	nein	nein	nein	nein	nein
Münzstraße 20	MI / MK	4. OG	N	A	64	59,38	59,38	0,0	nein	nein	nein	nein	nein	nein
Neustadt 5	MI / MK	EG	O	A	64	67,14	67,22	0,1	ja	nein	nein	nein	ja	nein
Neustadt 5	MI / MK	1. OG	O	A	64	67,13	67,21	0,1	ja	nein	nein	nein	ja	nein
Neustadt 5	MI / MK	2. OG	O	A	64	66,84	66,92	0,1	ja	nein	nein	nein	ja	nein
Pfarrhaus Herz-Jesu-Kirche	MI / MK	EG	SW		64	67,48	67,53	0,1	ja	nein	nein	nein	ja	nein
Pfuhlgasse 11	MI / MK	EG	N	A	64	71,57	72,42	0,9	ja	nein	nein	ja	ja	ja
Pfuhlgasse 11	MI / MK	1. OG	N	A	64	70,84	71,69	0,9	ja	nein	nein	ja	ja	ja
Pfuhlgasse 11	MI / MK	2. OG	N	A	64	70,02	70,86	0,8	ja	nein	nein	ja	ja	ja
Pfuhlgasse 11	MI / MK	3. OG	N	A	64	69,29	70,13	0,8	ja	nein	nein	ja	ja	ja
Pfuhlgasse 11	MI / MK	4. OG	N	A	64	68,65	69,49	0,8	ja	nein	nein	nein	ja	nein
Pfuhlgasse 13	MI / MK	EG	N	A	64	71,20	72,06	0,9	ja	nein	nein	ja	ja	ja
Pfuhlgasse 13	MI / MK	1. OG	N	A	64	70,69	71,55	0,9	ja	nein	nein	ja	ja	ja
Pfuhlgasse 13	MI / MK	2. OG	N	A	64	69,95	70,80	0,9	ja	nein	nein	ja	ja	ja
Pfuhlgasse 13	MI / MK	3. OG	N	A	64	69,26	70,10	0,8	ja	nein	nein	ja	ja	ja
Pfuhlgasse 13	MI / MK	4. OG	N	A	64	68,64	69,48	0,8	ja	nein	nein	nein	ja	nein
Pfuhlgasse 15	MI / MK	EG	N	A	64	70,89	71,75	0,9	ja	nein	nein	ja	ja	ja
Pfuhlgasse 15	MI / MK	1. OG	N	A	64	70,53	71,39	0,9	ja	nein	nein	ja	ja	ja
Pfuhlgasse 15	MI / MK	2. OG	N	A	64	69,86	70,71	0,9	ja	nein	nein	ja	ja	ja
Pfuhlgasse 15	MI / MK	3. OG	N	A	64	69,19	70,04	0,9	ja	nein	nein	ja	ja	ja
Pfuhlgasse 15	MI / MK	4. OG	N	A	64	68,57	69,42	0,9	ja	nein	nein	nein	ja	nein
Pfuhlgasse 17	MI / MK	EG	N	A	64	69,67	70,53	0,9	ja	nein	nein	ja	ja	ja
Pfuhlgasse 17	MI / MK	1. OG	N	A	64	69,41	70,26	0,9	ja	nein	nein	ja	ja	ja
Pfuhlgasse 17	MI / MK	2. OG	N	A	64	68,80	69,65	0,9	ja	nein	nein	nein	ja	nein
Pfuhlgasse 17	MI / MK	3. OG	N	A	64	68,16	69,01	0,9	ja	nein	nein	nein	ja	nein
Pfuhlgasse 17	MI / MK	4. OG	N	A	64	67,57	68,42	0,9	ja	nein	nein	nein	ja	nein
Pfuhlgasse 18	MI / MK	EG	S	A	64	70,59	71,45	0,9	ja	nein	nein	ja	ja	ja
Pfuhlgasse 18	MI / MK	1. OG	S	A	64	70,34	71,19	0,9	ja	nein	nein	ja	ja	ja
Pfuhlgasse 18	MI / MK	2. OG	S	A	64	69,75	70,60	0,9	ja	nein	nein	ja	ja	ja
Pfuhlgasse 18	MI / MK	3. OG	S	A	64	69,15	70,00	0,9	ja	nein	nein	ja	ja	ja
Pfuhlgasse 18	MI / MK	4. OG	S	A	64	68,59	69,44	0,9	ja	nein	nein	nein	ja	nein

Immissionsort	Nutzung	Geschoss	HR	Abschnitt	IGW	LrT Nullfall dB(A)	LrT Planfall dB(A)	Pegeler- höhung dB(A)	LrT Planfall > IGW dB(A)	Pegel- erhöhung > =2,1 dB(A)	Lärmschutz gem. §3 (1) S.1 Nr. 1	LrT Planfall ≥ 70 dB(A)	Pegel- erhöhung > =0,1 dB(A)	Lärmschutz gem. §3 (1) S.1 Nr. 2
Pfuhlgasse 19-23	MI / MK	EG	NO	A	64	69,59	70,45	0,9	ja	nein	nein	ja	ja	ja
Pfuhlgasse 19-23	MI / MK	1. OG	NO	A	64	69,33	70,18	0,9	ja	nein	nein	ja	ja	ja
Pfuhlgasse 19-23	MI / MK	2. OG	NO	A	64	68,74	69,60	0,9	ja	nein	nein	nein	ja	nein
Pfuhlgasse 19-23	MI / MK	3. OG	NO	A	64	68,13	68,98	0,9	ja	nein	nein	nein	ja	nein
Pfuhlgasse 19-23	MI / MK	EG	NO	B	64	68,51	69,36	0,9	ja	nein	nein	nein	ja	nein
Pfuhlgasse 19-23	MI / MK	1. OG	NO	B	64	68,43	69,28	0,9	ja	nein	nein	nein	ja	nein
Pfuhlgasse 19-23	MI / MK	2. OG	NO	B	64	67,88	68,73	0,9	ja	nein	nein	nein	ja	nein
Pfuhlgasse 19-23	MI / MK	3. OG	NO	B	64	67,24	68,08	0,8	ja	nein	nein	nein	ja	nein
Pfuhlgasse 20	MI / MK	EG	S	A	64	70,84	71,69	0,9	ja	nein	nein	ja	ja	ja
Pfuhlgasse 20	MI / MK	1. OG	S	A	64	70,45	71,31	0,9	ja	nein	nein	ja	ja	ja
Pfuhlgasse 20	MI / MK	2. OG	S	A	64	69,80	70,66	0,9	ja	nein	nein	ja	ja	ja
Pfuhlgasse 20	MI / MK	3. OG	S	A	64	69,16	70,02	0,9	ja	nein	nein	ja	ja	ja
Pfuhlgasse 20	MI / MK	4. OG	S	A	64	68,58	69,44	0,9	ja	nein	nein	nein	ja	nein
Pfuhlgasse 22-24	MI / MK	EG	S	A	64	69,69	70,55	0,9	ja	nein	nein	ja	ja	ja
Pfuhlgasse 22-24	MI / MK	1. OG	S	A	64	69,43	70,28	0,9	ja	nein	nein	ja	ja	ja
Pfuhlgasse 22-24	MI / MK	2. OG	S	A	64	68,83	69,68	0,9	ja	nein	nein	nein	ja	nein
Pfuhlgasse 22-24	MI / MK	3. OG	S	A	64	68,21	69,07	0,9	ja	nein	nein	nein	ja	nein
Pfuhlgasse 22-24	MI / MK	4. OG	S	A	64	67,64	68,50	0,9	ja	nein	nein	nein	ja	nein
Pfuhlgasse 2-4	MI / MK	EG	S	A	64	68,72	69,43	0,7	ja	nein	nein	nein	ja	nein
Pfuhlgasse 2-4	MI / MK	1. OG	S	A	64	69,17	69,92	0,8	ja	nein	nein	nein	ja	nein
Pfuhlgasse 2-4	MI / MK	2. OG	S	A	64	69,10	69,87	0,8	ja	nein	nein	nein	ja	nein
Pfuhlgasse 2-4	MI / MK	3. OG	S	A	64	68,81	69,58	0,8	ja	nein	nein	nein	ja	nein
Pfuhlgasse 2-4	MI / MK	EG	O	B	64	65,60	65,79	0,2	ja	nein	nein	nein	ja	nein
Pfuhlgasse 2-4	MI / MK	1. OG	O	B	64	65,81	66,15	0,3	ja	nein	nein	nein	ja	nein
Pfuhlgasse 2-4	MI / MK	2. OG	O	B	64	65,65	66,05	0,4	ja	nein	nein	nein	ja	nein
Pfuhlgasse 2-4	MI / MK	3. OG	O	B	64	65,36	65,79	0,4	ja	nein	nein	nein	ja	nein
Pfuhlgasse 26	MI / MK	EG	S	A	64	69,47	70,33	0,9	ja	nein	nein	ja	ja	ja
Pfuhlgasse 26	MI / MK	1. OG	S	A	64	69,31	70,16	0,9	ja	nein	nein	ja	ja	ja
Pfuhlgasse 26	MI / MK	2. OG	S	A	64	68,77	69,62	0,9	ja	nein	nein	nein	ja	nein
Pfuhlgasse 26	MI / MK	3. OG	S	A	64	68,19	69,04	0,9	ja	nein	nein	nein	ja	nein
Pfuhlgasse 26	MI / MK	4. OG	S	A	64	67,63	68,47	0,8	ja	nein	nein	nein	ja	nein
Pfuhlgasse 28	MI / MK	EG	SW	A	64	67,87	68,73	0,9	ja	nein	nein	nein	ja	nein
Pfuhlgasse 28	MI / MK	1. OG	SW	A	64	67,92	68,78	0,9	ja	nein	nein	nein	ja	nein
Pfuhlgasse 28	MI / MK	2. OG	SW	A	64	67,51	68,37	0,9	ja	nein	nein	nein	ja	nein
Pfuhlgasse 28	MI / MK	3. OG	SW	A	64	67,01	67,86	0,9	ja	nein	nein	nein	ja	nein
Pfuhlgasse 28	MI / MK	4. OG	SW	A	64	66,52	67,37	0,9	ja	nein	nein	nein	ja	nein
Pfuhlgasse 6	MI / MK	EG	S	A	64	70,30	71,15	0,9	ja	nein	nein	ja	ja	ja
Pfuhlgasse 6	MI / MK	1. OG	S	A	64	70,12	70,97	0,9	ja	nein	nein	ja	ja	ja
Pfuhlgasse 6	MI / MK	2. OG	S	A	64	69,60	70,45	0,9	ja	nein	nein	ja	ja	ja
Pfuhlgasse 6	MI / MK	3. OG	S	A	64	69,04	69,89	0,9	ja	nein	nein	nein	ja	nein
Poststraße 6-8	MI / MK	EG	O	A	64	61,19	61,23	0,0	nein	nein	nein	nein	nein	nein
Poststraße 6-8	MI / MK	1. OG	O	A	64	61,99	62,04	0,1	nein	nein	nein	nein	ja	nein
Poststraße 6-8	MI / MK	2. OG	O	A	64	62,51	62,56	0,1	nein	nein	nein	nein	ja	nein
Poststraße 6-8	MI / MK	3. OG	O	A	64	62,64	62,69	0,1	nein	nein	nein	nein	ja	nein
Reichenspergerplatz 1-3	MI / MK	EG	S	A	64	56,79	56,80	0,0	nein	nein	nein	nein	nein	nein
Reichenspergerplatz 1-3	MI / MK	1. OG	S	A	64	57,76	57,78	0,0	nein	nein	nein	nein	nein	nein
Reichenspergerplatz 1-3	MI / MK	2. OG	S	A	64	58,13	58,15	0,0	nein	nein	nein	nein	nein	nein
Schloßstraße 23	MI / MK	EG	W	A	64	72,48	72,97	0,5	ja	nein	nein	ja	ja	ja
Schloßstraße 23	MI / MK	1. OG	W	A	64	71,95	72,44	0,5	ja	nein	nein	ja	ja	ja
Schloßstraße 23	MI / MK	2. OG	W	A	64	71,15	71,63	0,5	ja	nein	nein	ja	ja	ja

Immissionsort	Nutzung	Geschoss	HR	Abschnitt	IGW	LrT Nullfall dB(A)	LrT Planfall dB(A)	Pegeler- höhung dB(A)	LrT Planfall > IGW dB(A)	Pegel- erhöhung > =2,1 dB(A)	Lärmschutz gem. §3 (1) S.1 Nr. 1	LrT Planfall ≥ 70 dB(A)	Pegel- erhöhung > =0,1 dB(A)	Lärmschutz gem. §3 (1) S.1 Nr. 2
Schloßstraße 23	MI / MK	3. OG	W	A	64	70,41	70,90	0,5	ja	nein	nein	ja	ja	ja
Schloßstraße 23	MI / MK	4. OG	W	A	64	69,74	70,23	0,5	ja	nein	nein	ja	ja	ja
Schloßstraße 23	MI / MK	EG	S	B	64	64,72	65,17	0,5	ja	nein	nein	nein	ja	nein
Schloßstraße 23	MI / MK	1. OG	S	B	64	65,47	65,91	0,4	ja	nein	nein	nein	ja	nein
Schloßstraße 23	MI / MK	2. OG	S	B	64	65,57	66,01	0,4	ja	nein	nein	nein	ja	nein
Schloßstraße 23	MI / MK	3. OG	S	B	64	65,45	65,88	0,4	ja	nein	nein	nein	ja	nein
Schloßstraße 23	MI / MK	4. OG	S	B	64	65,21	65,64	0,4	ja	nein	nein	nein	ja	nein
Schloßstraße 32	MI / MK	EG	S	A	64	59,35	59,77	0,4	nein	nein	nein	nein	ja	nein
Schloßstraße 32	MI / MK	1. OG	S	A	64	60,93	61,36	0,4	nein	nein	nein	nein	ja	nein
Schloßstraße 32	MI / MK	2. OG	S	A	64	61,68	62,11	0,4	nein	nein	nein	nein	ja	nein
Schloßstraße 32	MI / MK	3. OG	S	A	64	61,90	62,32	0,4	nein	nein	nein	nein	ja	nein
Schloßstraße 32-45	MI / MK	EG	O	A	64	74,33	74,82	0,5	ja	nein	nein	ja	ja	ja
Schloßstraße 32-45	MI / MK	1. OG	O	A	64	72,99	73,48	0,5	ja	nein	nein	ja	ja	ja
Schloßstraße 32-45	MI / MK	2. OG	O	A	64	71,95	72,43	0,5	ja	nein	nein	ja	ja	ja
Schloßstraße 32-45	MI / MK	3. OG	O	A	64	71,13	71,61	0,5	ja	nein	nein	ja	ja	ja
Schloßstraße 32-45	MI / MK	4. OG	O	A	64	70,45	70,93	0,5	ja	nein	nein	ja	ja	ja
Schloßstraße 34	MI / MK	EG	S	A	64	68,38	68,71	0,3	ja	nein	nein	nein	ja	nein
Schloßstraße 34	MI / MK	1. OG	S	A	64	68,51	68,85	0,3	ja	nein	nein	nein	ja	nein
Schloßstraße 34	MI / MK	2. OG	S	A	64	68,20	68,54	0,3	ja	nein	nein	nein	ja	nein
Schloßstraße 34	MI / MK	3. OG	S	A	64	67,75	68,10	0,4	ja	nein	nein	nein	ja	nein
Schloßstraße 34	MI / MK	4. OG	S	A	64	67,26	67,61	0,4	ja	nein	nein	nein	ja	nein
Schloßstraße 34	MI / MK	EG	O	B	64	74,36	74,85	0,5	ja	nein	nein	ja	ja	ja
Schloßstraße 34	MI / MK	1. OG	O	B	64	72,89	73,38	0,5	ja	nein	nein	ja	ja	ja
Schloßstraße 34	MI / MK	2. OG	O	B	64	71,71	72,21	0,5	ja	nein	nein	ja	ja	ja
Schloßstraße 34	MI / MK	3. OG	O	B	64	70,80	71,29	0,5	ja	nein	nein	ja	ja	ja
Schloßstraße 34	MI / MK	4. OG	O	B	64	70,04	70,54	0,5	ja	nein	nein	ja	ja	ja
Schloßstraße 34a	MI / MK	EG	S	A	64	65,91	66,08	0,2	ja	nein	nein	nein	ja	nein
Schloßstraße 34a	MI / MK	1. OG	S	A	64	66,49	66,70	0,2	ja	nein	nein	nein	ja	nein
Schloßstraße 34a	MI / MK	2. OG	S	A	64	66,48	66,70	0,2	ja	nein	nein	nein	ja	nein
Schloßstraße 34a	MI / MK	3. OG	S	A	64	66,24	66,48	0,2	ja	nein	nein	nein	ja	nein
Schloßstraße 34a	MI / MK	4. OG	S	A	64	65,90	66,14	0,2	ja	nein	nein	nein	ja	nein
Schloßstraße 35	MI / MK	EG	N	A	64	60,66	61,09	0,4	nein	nein	nein	nein	ja	nein
Schloßstraße 35	MI / MK	1. OG	N	A	64	62,21	62,64	0,4	nein	nein	nein	nein	ja	nein
Schloßstraße 35	MI / MK	2. OG	N	A	64	62,78	63,21	0,4	nein	nein	nein	nein	ja	nein
Schloßstraße 35	MI / MK	3. OG	N	A	64	62,90	63,32	0,4	nein	nein	nein	nein	ja	nein
Schloßstraße 41	MI / MK	EG	O	A	64	74,05	74,53	0,5	ja	nein	nein	ja	ja	ja
Schloßstraße 41	MI / MK	1. OG	O	A	64	72,86	73,34	0,5	ja	nein	nein	ja	ja	ja
Schloßstraße 41	MI / MK	2. OG	O	A	64	71,84	72,32	0,5	ja	nein	nein	ja	ja	ja
Schloßstraße 41	MI / MK	3. OG	O	A	64	71,03	71,50	0,5	ja	nein	nein	ja	ja	ja
Schloßstraße 41	MI / MK	4. OG	O	A	64	70,32	70,80	0,5	ja	nein	nein	ja	ja	ja
Schloßstraße 41	MI / MK	EG	N	B	64	68,74	69,07	0,3	ja	nein	nein	nein	ja	nein
Schloßstraße 41	MI / MK	1. OG	N	B	64	68,75	69,08	0,3	ja	nein	nein	nein	ja	nein
Schloßstraße 41	MI / MK	2. OG	N	B	64	68,36	68,70	0,3	ja	nein	nein	nein	ja	nein
Schloßstraße 41	MI / MK	3. OG	N	B	64	67,83	68,18	0,4	ja	nein	nein	nein	ja	nein
Schloßstraße 41	MI / MK	4. OG	N	B	64	67,21	67,56	0,4	ja	nein	nein	nein	ja	nein
Stegemannstraße 25	MI / MK	EG	N	A	64	61,98	62,18	0,2	nein	nein	nein	nein	ja	nein
Stegemannstraße 25	MI / MK	1. OG	N	A	64	62,46	62,72	0,3	nein	nein	nein	nein	ja	nein
Stegemannstraße 25	MI / MK	2. OG	N	A	64	62,40	62,70	0,3	nein	nein	nein	nein	ja	nein
Stegemannstraße 26	MI / MK	EG	S	A	64	62,85	63,12	0,3	nein	nein	nein	nein	ja	nein
Stegemannstraße 26	MI / MK	1. OG	S	A	64	63,51	63,83	0,3	nein	nein	nein	nein	ja	nein

Immissionsort	Nutzung	Geschoss	HR	Abschnitt	IGW	LrT Nullfall dB(A)	LrT Planfall dB(A)	Pegeler- höhung dB(A)	LrT Planfall > IGW dB(A)	Pegel- erhöhung > =2,1 dB(A)	Lärmschutz gem. §3 (1) S.1 Nr. 1	LrT Planfall >= 70 dB(A)	Pegel- erhöhung > =0,1 dB(A)	Lärmschutz gem. §3 (1) S.1 Nr. 2
Stegemannstraße 26	MI / MK	2. OG	S	A	64	63,50	63,84	0,3	nein	nein	nein	nein	ja	nein
Stegemannstraße 26	MI / MK	3. OG	S	A	64	63,28	63,63	0,4	nein	nein	nein	nein	ja	nein
Stegemannstraße 27	MI / MK	EG	W	A	64	74,58	75,04	0,5	ja	nein	nein	ja	ja	ja
Stegemannstraße 27	MI / MK	1. OG	W	A	64	73,18	73,65	0,5	ja	nein	nein	ja	ja	ja
Stegemannstraße 27	MI / MK	2. OG	W	A	64	72,12	72,58	0,5	ja	nein	nein	ja	ja	ja
Stegemannstraße 27	MI / MK	3. OG	W	A	64	71,30	71,76	0,5	ja	nein	nein	ja	ja	ja
Stegemannstraße 27	MI / MK	4. OG	W	A	64	70,63	71,10	0,5	ja	nein	nein	ja	ja	ja
Stegemannstraße 27	MI / MK	EG	N	B	64	67,59	68,02	0,4	ja	nein	nein	nein	ja	nein
Stegemannstraße 27	MI / MK	1. OG	N	B	64	67,79	68,22	0,4	ja	nein	nein	nein	ja	nein
Stegemannstraße 27	MI / MK	2. OG	N	B	64	67,48	67,91	0,4	ja	nein	nein	nein	ja	nein
Stegemannstraße 27	MI / MK	3. OG	N	B	64	67,02	67,45	0,4	ja	nein	nein	nein	ja	nein
Stegemannstraße 27	MI / MK	4. OG	N	B	64	66,42	66,86	0,4	ja	nein	nein	nein	ja	nein
Stegemannstraße 30	MI / MK	EG	S	A	64	67,07	67,45	0,4	ja	nein	nein	nein	ja	nein
Stegemannstraße 30	MI / MK	1. OG	S	A	64	67,18	67,57	0,4	ja	nein	nein	nein	ja	nein
Stegemannstraße 30	MI / MK	2. OG	S	A	64	66,82	67,22	0,4	ja	nein	nein	nein	ja	nein
Stegemannstraße 30	MI / MK	3. OG	S	A	64	66,35	66,76	0,4	ja	nein	nein	nein	ja	nein
Stegemannstraße 30	MI / MK	4. OG	S	A	64	65,84	66,25	0,4	ja	nein	nein	nein	ja	nein
Stegemannstraße 30	MI / MK	EG	O	B	64	74,42	74,90	0,5	ja	nein	nein	ja	ja	ja
Stegemannstraße 30	MI / MK	1. OG	O	B	64	73,02	73,50	0,5	ja	nein	nein	ja	ja	ja
Stegemannstraße 30	MI / MK	2. OG	O	B	64	71,97	72,46	0,5	ja	nein	nein	ja	ja	ja
Stegemannstraße 30	MI / MK	3. OG	O	B	64	71,17	71,66	0,5	ja	nein	nein	ja	ja	ja
Stegemannstraße 30	MI / MK	4. OG	O	B	64	70,51	70,99	0,5	ja	nein	nein	ja	ja	ja
Viktoriastraße 14	MI / MK	EG	O	A	64	70,44	71,75	1,3	ja	nein	nein	ja	ja	ja
Viktoriastraße 14	MI / MK	1. OG	O	A	64	69,50	71,64	2,1	ja	ja	ja	ja	ja	ja
Viktoriastraße 14	MI / MK	2. OG	O	A	64	68,48	71,20	2,7	ja	ja	ja	ja	ja	ja
Viktoriastraße 14	MI / MK	3. OG	O	A	64	67,59	70,65	3,1	ja	ja	ja	ja	ja	ja
Viktoriastraße 14	MI / MK	4. OG	O	A	64	66,85	70,10	3,3	ja	ja	ja	ja	ja	ja
Viktoriastraße 14	MI / MK	5. OG	O	A	64	66,21	69,59	3,4	ja	ja	ja	nein	ja	nein
Viktoriastraße 15	MI / MK	EG	N	A	64	64,67	70,51	5,8	ja	ja	ja	ja	ja	ja
Viktoriastraße 15	MI / MK	EG	W	B	64	70,23	74,28	4,1	ja	ja	ja	ja	ja	ja
Viktoriastraße 16	MI / MK	EG	O	A	64	69,53	72,00	2,5	ja	ja	ja	ja	ja	ja
Viktoriastraße 16	MI / MK	1. OG	O	A	64	68,78	71,84	3,1	ja	ja	ja	ja	ja	ja
Viktoriastraße 16	MI / MK	2. OG	O	A	64	67,91	71,32	3,4	ja	ja	ja	ja	ja	ja
Viktoriastraße 16	MI / MK	3. OG	O	A	64	67,06	70,65	3,6	ja	ja	ja	ja	ja	ja
Viktoriastraße 16	MI / MK	4. OG	O	A	64	66,41	70,08	3,7	ja	ja	ja	ja	ja	ja
Viktoriastraße 16	MI / MK	5. OG	O	A	64	65,83	69,57	3,7	ja	ja	ja	nein	ja	nein
Viktoriastraße 19	MI / MK	EG	W	A	64	69,87	73,08	3,2	ja	ja	ja	ja	ja	ja
Viktoriastraße 19	MI / MK	1. OG	W	A	64	69,45	72,33	2,9	ja	ja	ja	ja	ja	ja
Viktoriastraße 19	MI / MK	2. OG	W	A	64	68,83	71,46	2,6	ja	ja	ja	ja	ja	ja
Viktoriastraße 19	MI / MK	3. OG	W	A	64	68,25	70,70	2,5	ja	ja	ja	ja	ja	ja
Viktoriastraße 19	MI / MK	4. OG	W	A	64	67,73	70,05	2,3	ja	ja	ja	ja	ja	ja
Viktoriastraße 20	MI / MK	EG	O	A	64	70,66	73,47	2,8	ja	ja	ja	ja	ja	ja
Viktoriastraße 20	MI / MK	1. OG	O	A	64	69,69	72,71	3,0	ja	ja	ja	ja	ja	ja
Viktoriastraße 20	MI / MK	2. OG	O	A	64	68,83	71,85	3,0	ja	ja	ja	ja	ja	ja
Viktoriastraße 20	MI / MK	3. OG	O	A	64	68,00	70,97	3,0	ja	ja	ja	ja	ja	ja
Viktoriastraße 20	MI / MK	4. OG	O	A	64	67,40	70,32	2,9	ja	ja	ja	ja	ja	ja
Viktoriastraße 20	MI / MK	5. OG	O	A	64	66,85	69,76	2,9	ja	ja	ja	nein	ja	nein
Viktoriastraße 21	MI / MK	EG	W	A	64	71,26	71,78	0,5	ja	nein	nein	ja	ja	ja
Viktoriastraße 21	MI / MK	1. OG	W	A	64	70,80	71,32	0,5	ja	nein	nein	ja	ja	ja
Viktoriastraße 21	MI / MK	2. OG	W	A	64	70,11	70,63	0,5	ja	nein	nein	ja	ja	ja


Immissionsort	Nutzung	Geschoss	HR	Abschnitt	IGW	LrT Nullfall dB(A)	LrT Planfall dB(A)	Pegeler- höhung dB(A)	LrT Planfall > IGW dB(A)	Pegel- erhöhung > =2,1 dB(A)	Lärmschutz gem. §3 (1) S.1 Nr. 1	LrT Planfall ≥ 70 dB(A)	Pegel- erhöhung > =0,1 dB(A)	Lärmschutz gem. §3 (1) S.1 Nr. 2
Viktoriastraße 21	MI / MK	3. OG	W	A	64	69,45	69,97	0,5	ja	nein	nein	nein	ja	nein
Viktoriastraße 21	MI / MK	4. OG	W	A	64	68,87	69,38	0,5	ja	nein	nein	nein	ja	nein
Viktoriastraße 26	MI / MK	EG	O	A	64	74,07	74,56	0,5	ja	nein	nein	ja	ja	ja
Viktoriastraße 26	MI / MK	1. OG	O	A	64	72,88	73,37	0,5	ja	nein	nein	ja	ja	ja
Viktoriastraße 26	MI / MK	2. OG	O	A	64	71,87	72,35	0,5	ja	nein	nein	ja	ja	ja
Viktoriastraße 26	MI / MK	3. OG	O	A	64	71,05	71,54	0,5	ja	nein	nein	ja	ja	ja
Viktoriastraße 26	MI / MK	4. OG	O	A	64	70,36	70,85	0,5	ja	nein	nein	ja	ja	ja
Viktoriastraße 27	MI / MK	EG	W	A	64	74,12	74,60	0,5	ja	nein	nein	ja	ja	ja
Viktoriastraße 27	MI / MK	1. OG	W	A	64	72,92	73,40	0,5	ja	nein	nein	ja	ja	ja
Viktoriastraße 27	MI / MK	2. OG	W	A	64	71,88	72,36	0,5	ja	nein	nein	ja	ja	ja
Viktoriastraße 27	MI / MK	3. OG	W	A	64	71,05	71,53	0,5	ja	nein	nein	ja	ja	ja
Viktoriastraße 27	MI / MK	4. OG	W	A	64	70,35	70,83	0,5	ja	nein	nein	ja	ja	ja
Viktoriastraße 27	MI / MK	EG	N	B	64	66,12	66,57	0,5	ja	nein	nein	nein	ja	nein
Viktoriastraße 27	MI / MK	1. OG	N	B	64	66,60	67,05	0,5	ja	nein	nein	nein	ja	nein
Viktoriastraße 27	MI / MK	2. OG	N	B	64	66,47	66,92	0,5	ja	nein	nein	nein	ja	nein
Viktoriastraße 27	MI / MK	3. OG	N	B	64	66,16	66,59	0,4	ja	nein	nein	nein	ja	nein
Viktoriastraße 27	MI / MK	4. OG	N	B	64	65,74	66,17	0,4	ja	nein	nein	nein	ja	nein
Viktoriastraße 29	MI / MK	EG	W	A	64	74,09	74,57	0,5	ja	nein	nein	ja	ja	ja
Viktoriastraße 29	MI / MK	1. OG	W	A	64	72,88	73,35	0,5	ja	nein	nein	ja	ja	ja
Viktoriastraße 29	MI / MK	2. OG	W	A	64	71,86	72,33	0,5	ja	nein	nein	ja	ja	ja
Viktoriastraße 29	MI / MK	3. OG	W	A	64	71,06	71,54	0,5	ja	nein	nein	ja	ja	ja
Viktoriastraße 29	MI / MK	4. OG	W	A	64	70,40	70,87	0,5	ja	nein	nein	ja	ja	ja
Viktoriastraße 29	MI / MK	EG	S	B	64	67,28	67,68	0,4	ja	nein	nein	nein	ja	nein
Viktoriastraße 29	MI / MK	1. OG	S	B	64	67,40	67,81	0,4	ja	nein	nein	nein	ja	nein
Viktoriastraße 29	MI / MK	2. OG	S	B	64	67,07	67,49	0,4	ja	nein	nein	nein	ja	nein
Viktoriastraße 29	MI / MK	3. OG	S	B	64	66,61	67,04	0,4	ja	nein	nein	nein	ja	nein
Viktoriastraße 29	MI / MK	4. OG	S	B	64	66,13	66,56	0,4	ja	nein	nein	nein	ja	nein
Viktoriastraße 32-36	MI / MK	EG	N	A	64	63,90	64,17	0,3	ja	nein	nein	nein	ja	nein
Viktoriastraße 32-36	MI / MK	1. OG	N	A	64	64,38	64,70	0,3	ja	nein	nein	nein	ja	nein
Viktoriastraße 32-36	MI / MK	2. OG	N	A	64	64,23	64,58	0,4	ja	nein	nein	nein	ja	nein
Viktoriastraße 32-36	MI / MK	3. OG	N	A	64	63,92	64,28	0,4	ja	nein	nein	nein	ja	nein
Viktoriastraße 32-36	MI / MK	4. OG	N	A	64	63,55	63,92	0,4	nein	nein	nein	nein	ja	nein
Viktoriastraße 32-36	MI / MK	5. OG	N	A	64	63,16	63,53	0,4	nein	nein	nein	nein	ja	nein
Viktoriastraße 32-36	MI / MK	6. OG	N	A	64	62,73	63,11	0,4	nein	nein	nein	nein	ja	nein
Viktoriastraße 32-36	MI / MK	EG	O	B	64	73,05	73,52	0,5	ja	nein	nein	ja	ja	ja
Viktoriastraße 32-36	MI / MK	1. OG	O	B	64	72,48	72,94	0,5	ja	nein	nein	ja	ja	ja
Viktoriastraße 32-36	MI / MK	2. OG	O	B	64	71,74	72,21	0,5	ja	nein	nein	ja	ja	ja
Viktoriastraße 32-36	MI / MK	3. OG	O	B	64	71,08	71,55	0,5	ja	nein	nein	ja	ja	ja
Viktoriastraße 32-36	MI / MK	4. OG	O	B	64	70,50	70,96	0,5	ja	nein	nein	ja	ja	ja
Viktoriastraße 32-36	MI / MK	5. OG	O	B	64	69,98	70,44	0,5	ja	nein	nein	ja	ja	ja
Viktoriastraße 32-36	MI / MK	6. OG	O	B	64	69,50	69,96	0,5	ja	nein	nein	nein	ja	nein
Viktoriastraße 33	MI / MK	EG	W	A	64	74,56	75,03	0,5	ja	nein	nein	ja	ja	ja
Viktoriastraße 33	MI / MK	1. OG	W	A	64	73,20	73,66	0,5	ja	nein	nein	ja	ja	ja
Viktoriastraße 33	MI / MK	2. OG	W	A	64	72,14	72,61	0,5	ja	nein	nein	ja	ja	ja
Viktoriastraße 33	MI / MK	3. OG	W	A	64	71,34	71,80	0,5	ja	nein	nein	ja	ja	ja
Viktoriastraße 33	MI / MK	4. OG	W	A	64	70,68	71,14	0,5	ja	nein	nein	ja	ja	ja
Viktoriastraße 35	MI / MK	EG	W	A	64	73,56	74,02	0,5	ja	nein	nein	ja	ja	ja
Viktoriastraße 35	MI / MK	1. OG	W	A	64	72,19	72,65	0,5	ja	nein	nein	ja	ja	ja
Viktoriastraße 35	MI / MK	2. OG	W	A	64	71,15	71,61	0,5	ja	nein	nein	ja	ja	ja
Viktoriastraße 35	MI / MK	3. OG	W	A	64	70,38	70,83	0,5	ja	nein	nein	ja	ja	ja

Immissionsort	Nutzung	Geschoss	HR	Abschnitt	IGW	LrT Nullfall dB(A)	LrT Planfall dB(A)	Pegeler- höhung dB(A)	LrT Planfall > IGW dB(A)	Pegel- erhöhung > =2,1 dB(A)	Lärmschutz gem. §3 (1) S.1 Nr. 1	LrT Planfall ≥ 70 dB(A)	Pegel- erhöhung > =0,1 dB(A)	Lärmschutz gem. §3 (1) S.1 Nr. 2
Viktoriastraße 35	MI / MK	4. OG	W	A	64	69,74	70,19	0,5	ja	nein	nein	ja	ja	ja
Viktoriastraße 37	MI / MK	EG	W	A	64	73,61	74,07	0,5	ja	nein	nein	ja	ja	ja
Viktoriastraße 37	MI / MK	1. OG	W	A	64	72,25	72,71	0,5	ja	nein	nein	ja	ja	ja
Viktoriastraße 37	MI / MK	2. OG	W	A	64	71,23	71,69	0,5	ja	nein	nein	ja	ja	ja
Viktoriastraße 37	MI / MK	3. OG	W	A	64	70,48	70,94	0,5	ja	nein	nein	ja	ja	ja
Viktoriastraße 37	MI / MK	4. OG	W	A	64	69,85	70,30	0,5	ja	nein	nein	ja	ja	ja
Viktoriastraße 38	MI / MK	EG	O	A	64	73,33	73,79	0,5	ja	nein	nein	ja	ja	ja
Viktoriastraße 38	MI / MK	1. OG	O	A	64	72,25	72,70	0,5	ja	nein	nein	ja	ja	ja
Viktoriastraße 38	MI / MK	2. OG	O	A	64	71,37	71,82	0,5	ja	nein	nein	ja	ja	ja
Viktoriastraße 38	MI / MK	3. OG	O	A	64	70,68	71,11	0,4	ja	nein	nein	ja	ja	ja
Viktoriastraße 38	MI / MK	4. OG	O	A	64	70,07	70,50	0,4	ja	nein	nein	ja	ja	ja
Viktoriastraße 38	MI / MK	5. OG	O	A	64	69,54	69,97	0,4	ja	nein	nein	nein	ja	nein
Viktoriastraße 39	MI / MK	EG	W	A	64	73,71	74,17	0,5	ja	nein	nein	ja	ja	ja
Viktoriastraße 39	MI / MK	1. OG	W	A	64	72,39	72,84	0,5	ja	nein	nein	ja	ja	ja
Viktoriastraße 39	MI / MK	2. OG	W	A	64	71,43	71,87	0,4	ja	nein	nein	ja	ja	ja
Viktoriastraße 39	MI / MK	3. OG	W	A	64	70,69	71,13	0,4	ja	nein	nein	ja	ja	ja
Viktoriastraße 4	MI / MK	EG	O	A	64	73,28	72,25	-1,0	ja	nein	nein	ja	nein	nein
Viktoriastraße 4	MI / MK	1. OG	O	A	64	71,86	71,97	0,1	ja	nein	nein	ja	ja	ja
Viktoriastraße 4	MI / MK	2. OG	O	A	64	70,61	71,41	0,8	ja	nein	nein	ja	ja	ja
Viktoriastraße 4	MI / MK	3. OG	O	A	64	69,63	70,80	1,2	ja	nein	nein	ja	ja	ja
Viktoriastraße 4	MI / MK	4. OG	O	A	64	68,84	70,22	1,4	ja	nein	nein	ja	ja	ja
Viktoriastraße 4	MI / MK	5. OG	O	A	64	68,14	69,69	1,6	ja	nein	nein	nein	ja	nein
Viktoriastraße 4	MI / MK	EG	O	B	64	74,83	72,93	-1,9	ja	nein	nein	ja	nein	nein
Viktoriastraße 4	MI / MK	1. OG	O	B	64	72,49	72,35	-0,1	ja	nein	nein	ja	nein	nein
Viktoriastraße 4	MI / MK	2. OG	O	B	64	71,01	71,59	0,6	ja	nein	nein	ja	ja	ja
Viktoriastraße 4	MI / MK	3. OG	O	B	64	69,95	70,89	0,9	ja	nein	nein	ja	ja	ja
Viktoriastraße 4	MI / MK	4. OG	O	B	64	69,12	70,26	1,1	ja	nein	nein	ja	ja	ja
Viktoriastraße 4	MI / MK	5. OG	O	B	64	68,41	69,71	1,3	ja	nein	nein	nein	ja	nein
Viktoriastraße 4	MI / MK	EG	N	C	64	67,67	66,33	-1,3	ja	nein	nein	nein	nein	nein
Viktoriastraße 4	MI / MK	1. OG	N	C	64	67,45	66,65	-0,8	ja	nein	nein	nein	nein	nein
Viktoriastraße 4	MI / MK	2. OG	N	C	64	66,85	66,45	-0,4	ja	nein	nein	nein	nein	nein
Viktoriastraße 4	MI / MK	3. OG	N	C	64	66,21	66,13	-0,1	ja	nein	nein	nein	nein	nein
Viktoriastraße 4	MI / MK	4. OG	N	C	64	65,59	65,74	0,2	ja	nein	nein	nein	ja	nein
Viktoriastraße 4	MI / MK	5. OG	N	C	64	65,05	65,36	0,3	ja	nein	nein	nein	ja	nein
Viktoriastraße 41	MI / MK	EG	W	A	64	75,02	75,46	0,4	ja	nein	nein	ja	ja	ja
Viktoriastraße 41	MI / MK	1. OG	W	A	64	73,72	74,15	0,4	ja	nein	nein	ja	ja	ja
Viktoriastraße 41	MI / MK	2. OG	W	A	64	72,71	73,13	0,4	ja	nein	nein	ja	ja	ja
Viktoriastraße 41	MI / MK	3. OG	W	A	64	71,97	72,38	0,4	ja	nein	nein	ja	ja	ja
Viktoriastraße 6	MI / MK	EG	O	A	64	73,49	72,37	-1,1	ja	nein	nein	ja	nein	nein
Viktoriastraße 6	MI / MK	1. OG	O	A	64	71,99	72,06	0,1	ja	nein	nein	ja	ja	ja
Viktoriastraße 6	MI / MK	2. OG	O	A	64	70,71	71,49	0,8	ja	nein	nein	ja	ja	ja
Viktoriastraße 6	MI / MK	3. OG	O	A	64	69,71	70,90	1,2	ja	nein	nein	ja	ja	ja
Viktoriastraße 6	MI / MK	4. OG	O	A	64	68,89	70,32	1,4	ja	nein	nein	ja	ja	ja
Viktoriastraße 6	MI / MK	5. OG	O	A	64	68,18	69,79	1,6	ja	nein	nein	nein	ja	nein
Viktoriastraße 8-12	MI / MK	EG	O	A	64	72,62	72,40	-0,2	ja	nein	nein	ja	nein	nein
Viktoriastraße 8-12	MI / MK	1. OG	O	A	64	71,09	72,08	1,0	ja	nein	nein	ja	ja	ja
Viktoriastraße 8-12	MI / MK	2. OG	O	A	64	69,82	71,52	1,7	ja	nein	nein	ja	ja	ja
Viktoriastraße 8-12	MI / MK	3. OG	O	A	64	68,83	70,92	2,1	ja	ja	ja	ja	ja	ja
Viktoriastraße 8-12	MI / MK	4. OG	O	A	64	68,03	70,35	2,3	ja	ja	ja	ja	ja	ja
Viktoriastraße 8-12	MI / MK	5. OG	O	A	64	67,32	69,81	2,5	ja	ja	ja	nein	ja	nein

Immissionsort	Nutzung	Geschoss	HR	Abschnitt	IGW	LrT Nullfall dB(A)	LrT Planfall dB(A)	Pegeler- höhung dB(A)	LrT Planfall > IGW dB(A)	Pegel- erhöhung > =2,1 dB(A)	Lärmschutz gem. §3 (1) S.1 Nr. 1	LrT Planfall >= 70 dB(A)	Pegel- erhöhung > =0,1 dB(A)	Lärmschutz gem. §3 (1) S.1 Nr. 2
Weißer Gasse 1	MI / MK	EG	N	A	64	68,52	68,59	0,1	ja	nein	nein	nein	ja	nein
Weißer Gasse 1	MI / MK	1. OG	N	A	64	68,60	68,69	0,1	ja	nein	nein	nein	ja	nein
Weißer Gasse 1	MI / MK	2. OG	N	A	64	68,39	68,48	0,1	ja	nein	nein	nein	ja	nein
Weißer Gasse 1	MI / MK	3. OG	N	A	64	68,09	68,18	0,1	ja	nein	nein	nein	ja	nein
Weißer Gasse 1	MI / MK	4. OG	N	A	64	67,74	67,84	0,1	ja	nein	nein	nein	ja	nein
Weißer Gasse 2 Stadtbad	MI / MK	EG	S	A	64	59,41	59,52	0,1	nein	nein	nein	nein	ja	nein
Weißer Gasse 2 Stadtbad	MI / MK	EG	O	B	64	67,88	67,99	0,1	ja	nein	nein	nein	ja	nein
Weißer Gasse 3	MI / MK	EG	N	A	64	67,02	67,07	0,1	ja	nein	nein	nein	ja	nein
Weißer Gasse 3	MI / MK	1. OG	N	A	64	67,14	67,21	0,1	ja	nein	nein	nein	ja	nein
Weißer Gasse 3	MI / MK	2. OG	N	A	64	66,99	67,07	0,1	ja	nein	nein	nein	ja	nein
Weißer Gasse 3	MI / MK	3. OG	N	A	64	66,77	66,85	0,1	ja	nein	nein	nein	ja	nein
Weißer Gasse 5	MI / MK	EG	N	A	64	66,34	66,37	0,0	ja	nein	nein	nein	nein	nein
Weißer Gasse 5	MI / MK	1. OG	N	A	64	66,06	66,10	0,0	ja	nein	nein	nein	nein	nein
Weißer Gasse 5	MI / MK	2. OG	N	A	64	65,77	65,83	0,1	ja	nein	nein	nein	ja	nein
Weißer Gasse 5	MI / MK	3. OG	N	A	64	65,57	65,64	0,1	ja	nein	nein	nein	ja	nein
Weißer Gasse 7	MI / MK	EG	N	A	64	64,65	64,68	0,0	ja	nein	nein	nein	nein	nein
Weißer Gasse 7	MI / MK	1. OG	N	A	64	64,19	64,22	0,0	ja	nein	nein	nein	nein	nein
Weißer Gasse 7	MI / MK	2. OG	N	A	64	63,60	63,65	0,1	nein	nein	nein	nein	ja	nein
Weißer Gasse 7	MI / MK	3. OG	N	A	64	63,28	63,33	0,1	nein	nein	nein	nein	ja	nein

HR Himmelsrichtung
IGW Immissionsgrenzwert der Verkehrslärmschutzverordnung
LrT Beurteilungspegel am Tag von 6:00 - 22:00 Uhr

Lageplan Immissionsorte

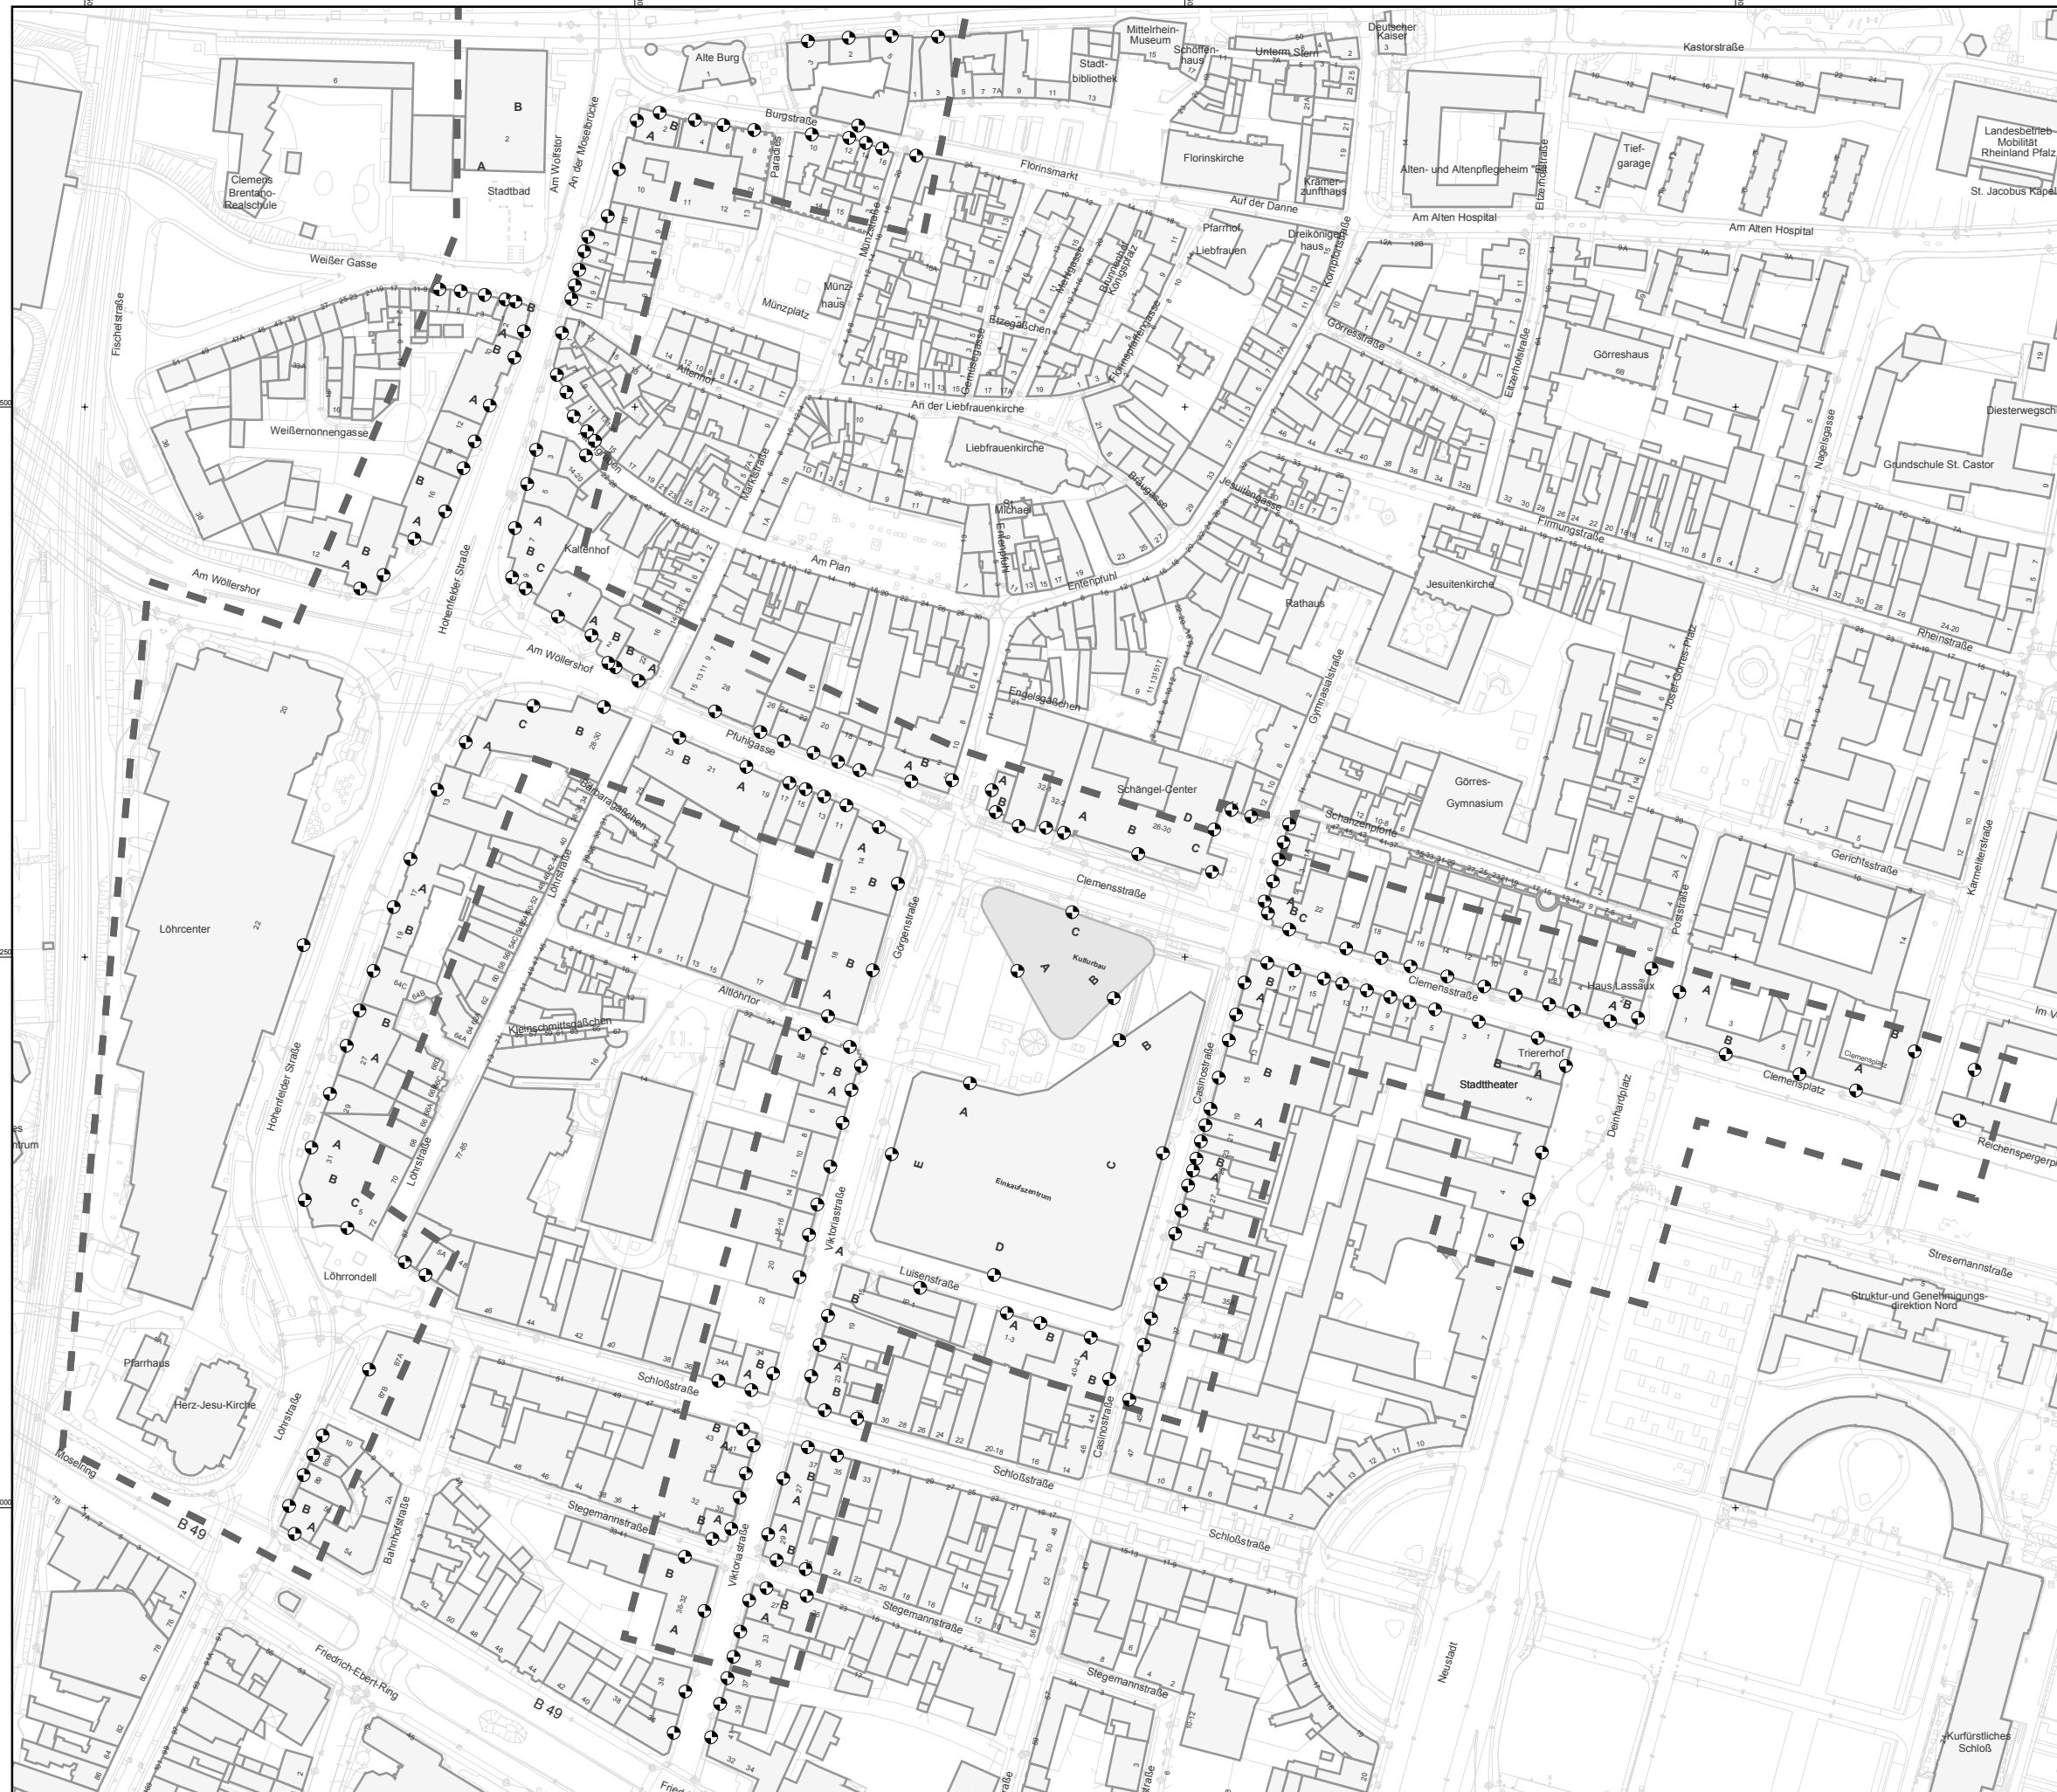

Hauptgebäude
 Immissionsort
 Untersuchungsbereich



GfI
Gesellschaft für Immissionsschutz

Brahmsstraße 11
67655 Kaiserslautern
Telefon: 0631 / 36245-11
Telefax: 0631 / 36245-15

Mail: info@firu-gfi.de
Internet: www.firu-gfi.de


FIRU GfI mbH - Ein Unternehmen der FIRU Gruppe Kaiserslautern
info@firu-gfi.de