




B'pl. 42 Anl. 3

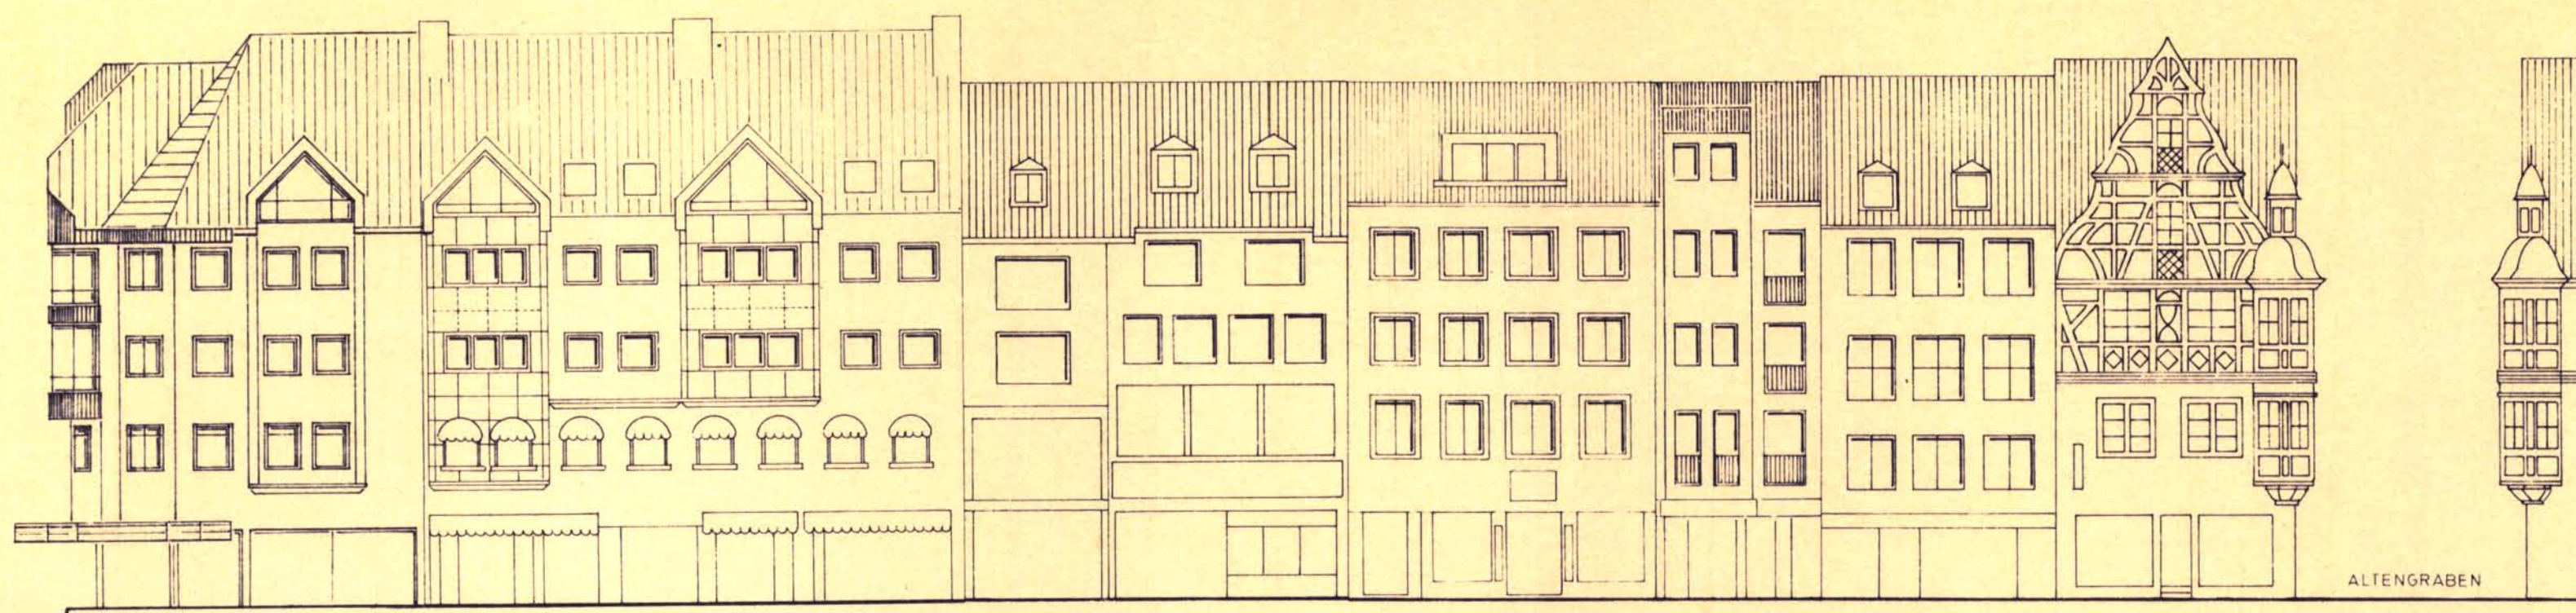


LÖHRSTRASSE

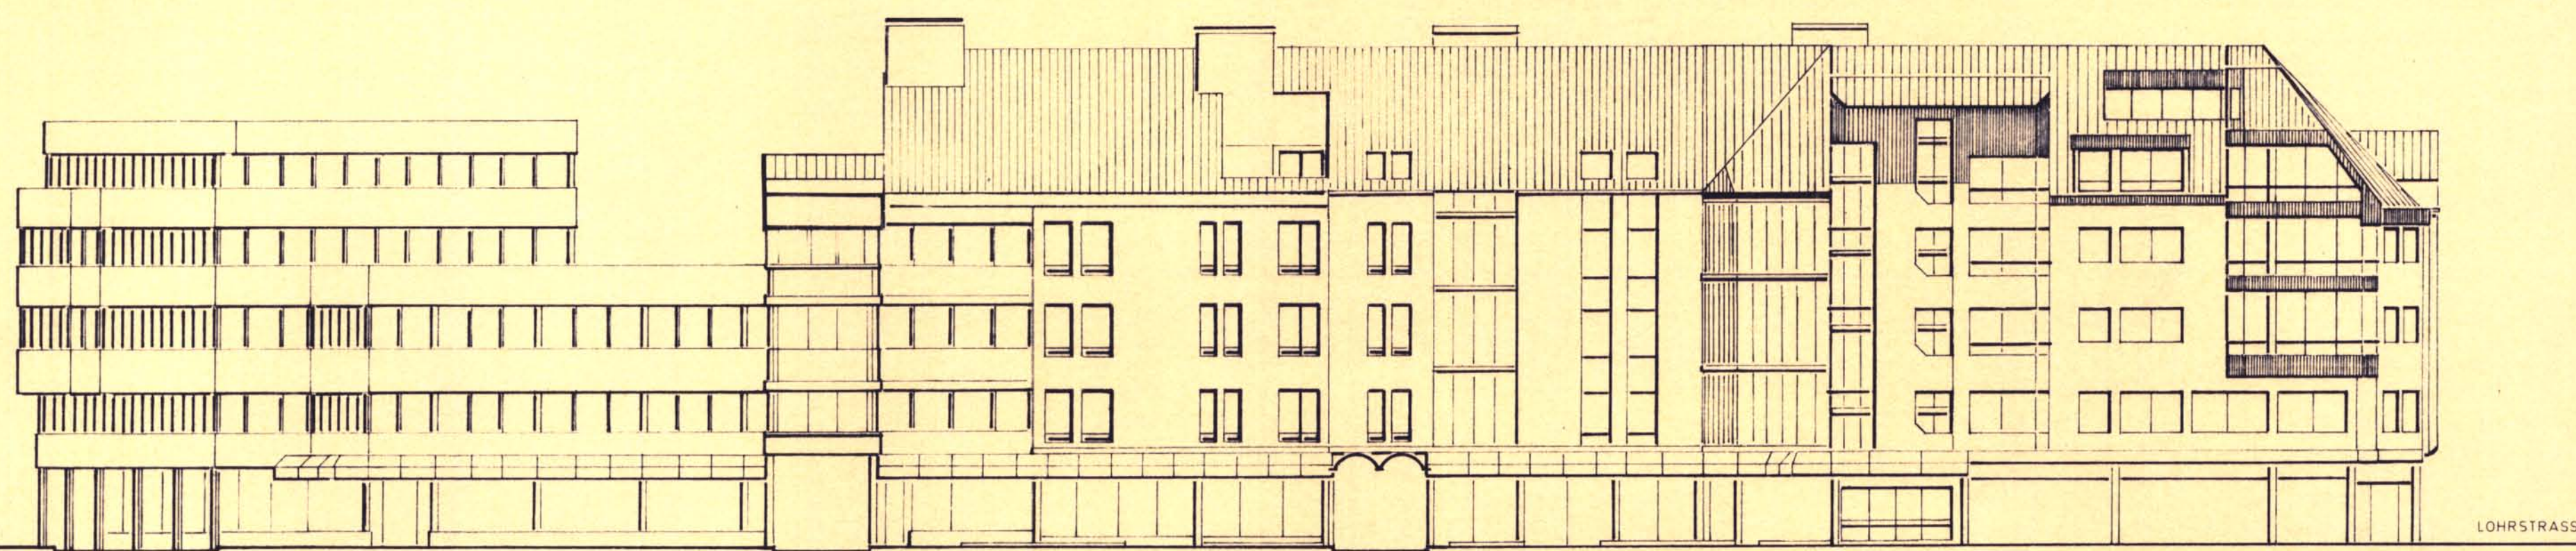

AM WÖLLERSHOF

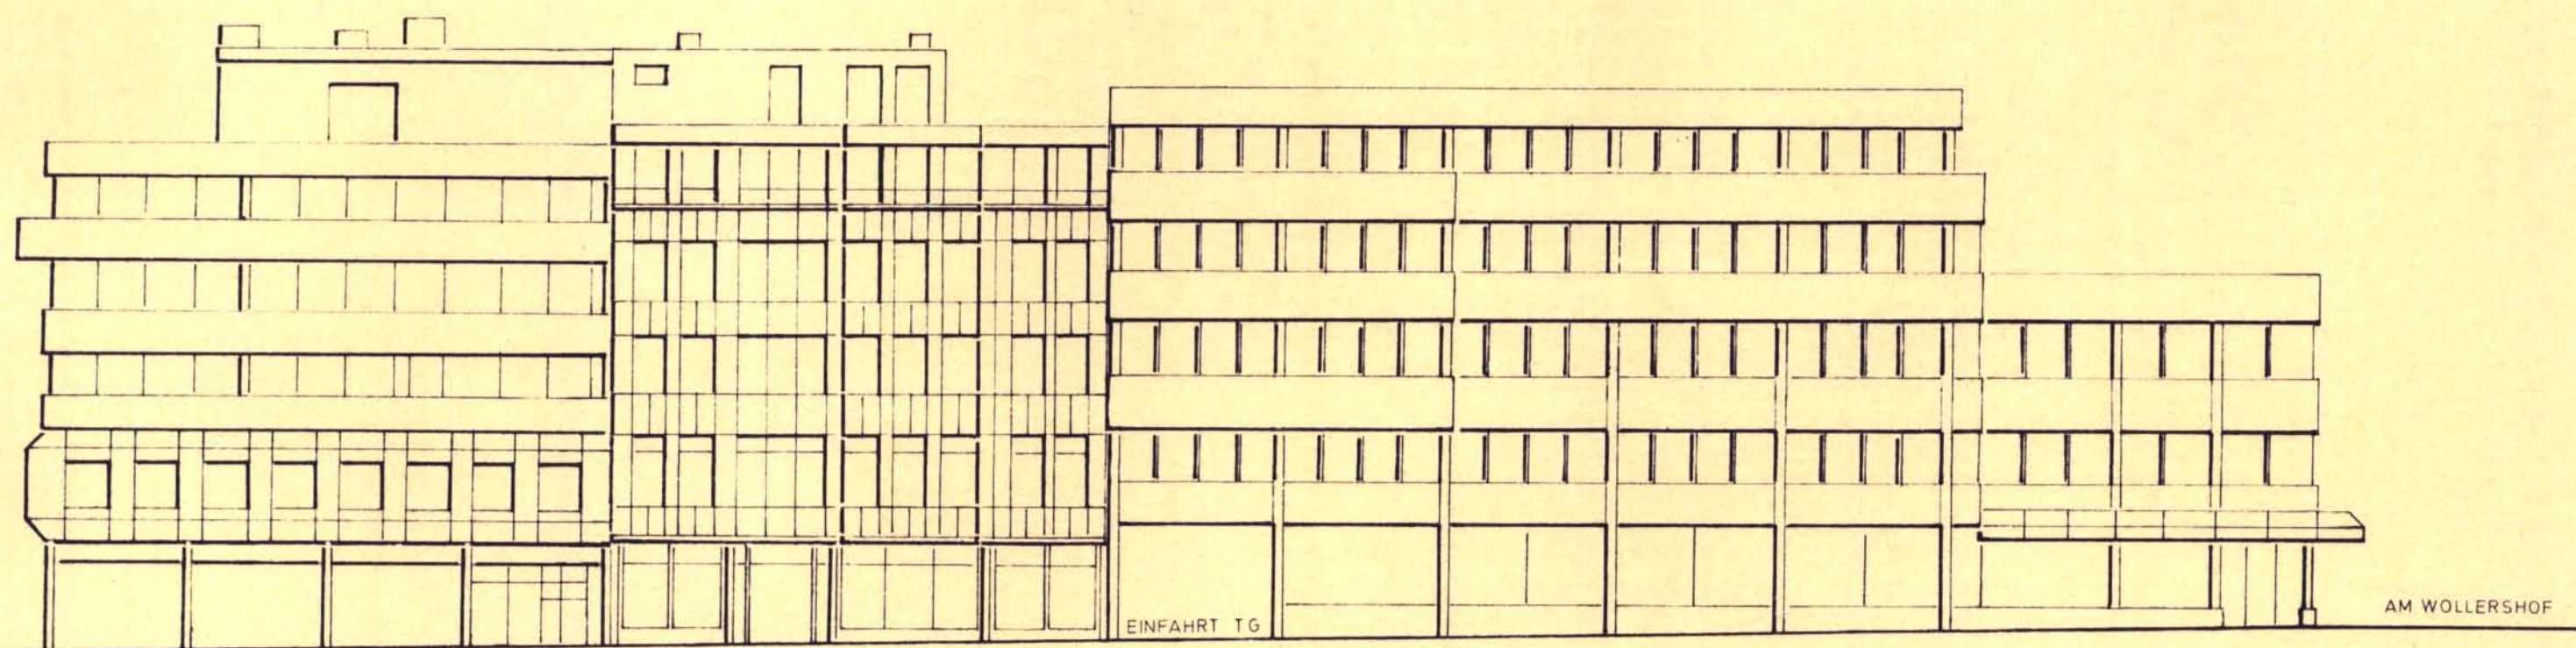

HOHENFELDERSTRASSE

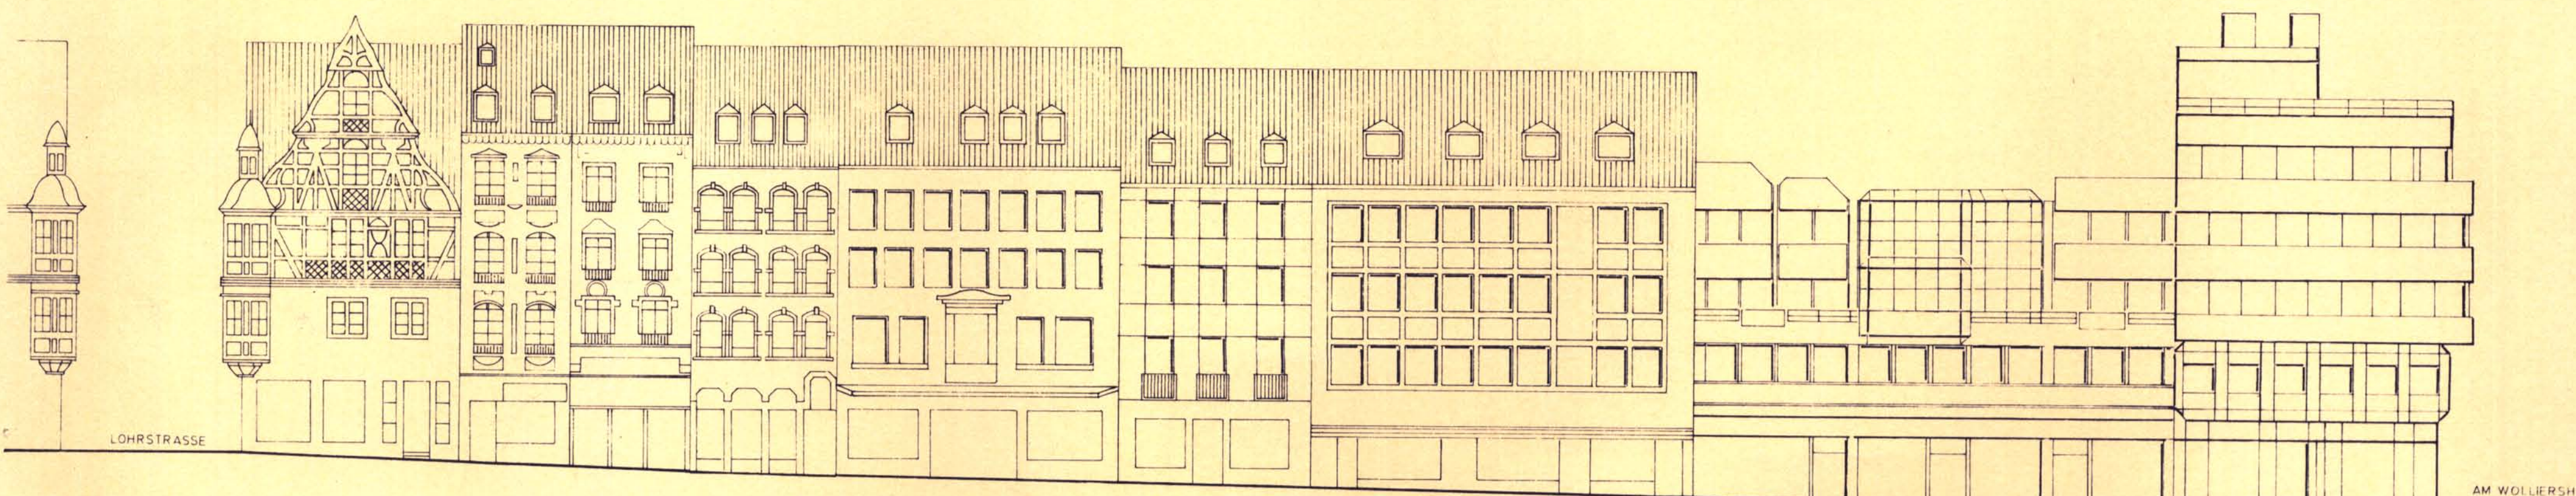

ALTENGRABEN

Bebauungsplan Nr. 42 - Anlage Nr. 3 -

M. 1:250

Baugebiet:

Löhrstraße / Am Wöllershof / Hohenfelder Straße
Altengraben

Festsetzungen über die äußere Gestaltung
baulicher Anlagen (§ 123 L BauO)

Stadtverwaltung Koblenz

Koblenz, den 20. 3. 1986

Böhm
Bürgermeister

Planungsamt
hps
Hauptmann

Genehmigt

Gehört zum Bescheid vom 10. 06. 87



Im Auftrag
hps
1. stv. Bürgermeister