



ANSICHT LÖHRSTRASSE

FISCHELPASSAGE

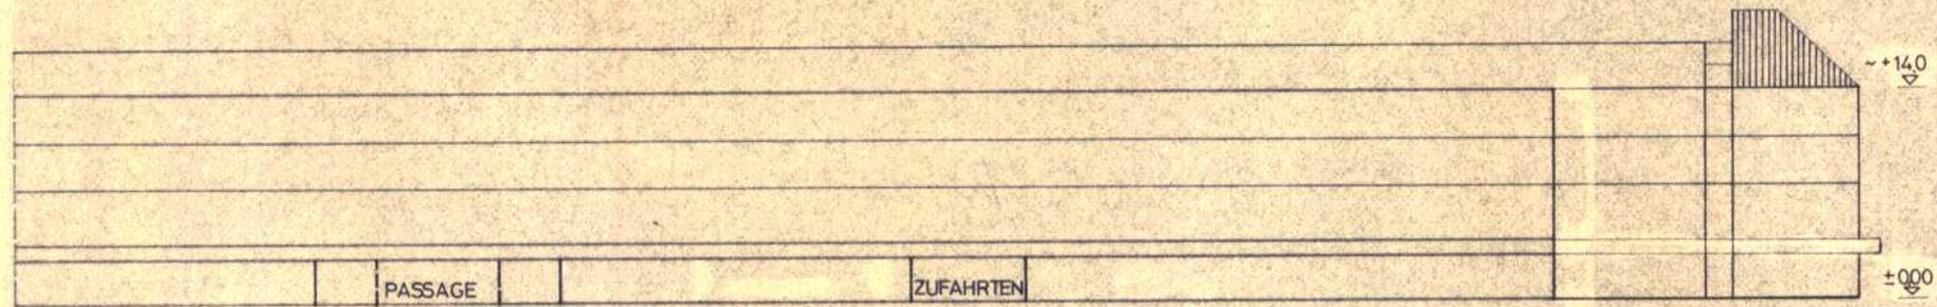

ANSICHT HOHENFELDER STRASSE

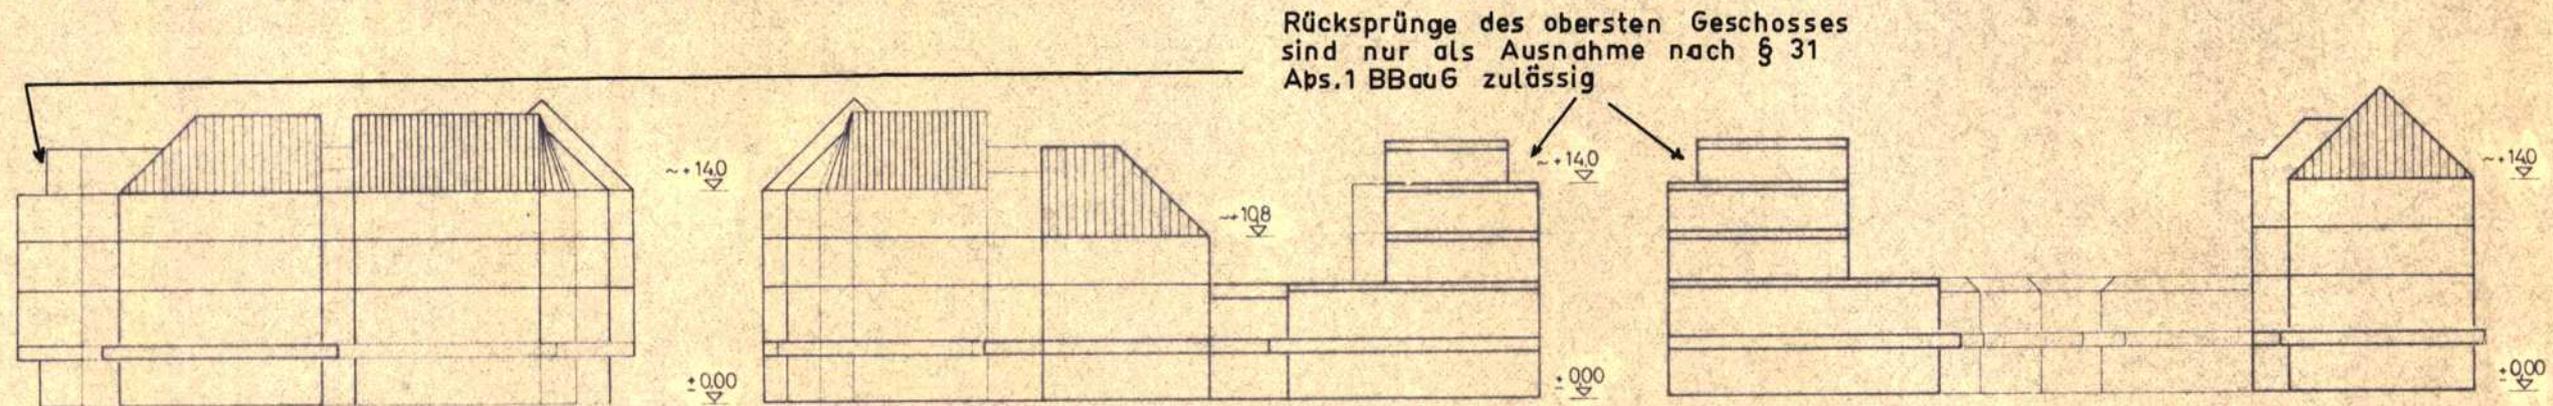

Rücksprünge des obersten Geschosses sind nur als Ausnahme nach § 31 Abs.1 BBauG zulässig

ANSICHT LÖHRRONDELL

ANSICHT SÜDSEITE FISCHELPASSAGE

ANSICHT NORDSEITE FISCHELPASSAGE