


TEXT

- Auf der mit \textcircled{a} bezeichneten Fläche ist ausnahmsweise eine zweigeschossige Überbauung zulässig, wenn die städtebaulichen Belange hinsichtlich der Gestaltung der westlichen Platzfront des Löhrendells gewahrt sind (§ 23 Abs. 2 BauNVO)
- Die mit \textcircled{b} bezeichnete Fläche wird als Fläche festgesetzt, die mit einem Leitungsrecht zugunsten der Versorgungsträger zu belasten ist (§ 9 Abs. 1 Nr. 21 BBauG)
- Die mit \textcircled{c} bezeichnete Fläche wird als Fläche festgesetzt, die zur Betreibung einer öffentlichen Busumsteigestelle mit einem Geh- und Fahrrecht zugunsten der Allgemeinheit für die Stadt Koblenz zu belasten ist (§ 9 Abs. 1 Nr. 21 BBauG)
- Die mit \textcircled{d} bezeichneten Flächen werden als Flächen festgesetzt, die mit einem Gehrecht zugunsten der Allgemeinheit für die Stadt Koblenz zu belasten sind (§ 9 Abs. 1 Nr. 21 BBauG)
- Die in der Planzeichnung hatched schraffierten Fläche wird als Fläche festgesetzt, die auf Fußgängerunterebene mit einem Gehrecht zugunsten der Allgemeinheit für die Stadt Koblenz zu belasten ist (§ 9 Abs. 1 Nr. 21 BBauG)
- Anpflanzen von Bäumen (§ 9 Abs. 1 Nr. 25 Buchstabe a BBauG)
 - A Acer Plat. Globosum - Kugelahorn
 - AP Acer Platanoides - Spitzahorn
 - PI Platanus Acerifolia - Platane
 - R Robinia Pseudoac. Bessoniana - Scheinakazie
 - T Tilia Vulgaris Patida - Kaserlinde
- Anpflanzen von Bäumen und Sträuchern (§ 9 Abs. 1 Nr. 25 Buchstabe a BBauG)
 - Auf der mit \textcircled{e} bezeichneten Fläche werden folgende Bepflanzungs-festsetzungen getroffen:
 - 1/3 bodendeckende Gehölze
 - 2/3 Strauchgehölze
 - 8 Stück Großbäume
 - z.B. Platanus Acerifolia - Platane
 - Hst. 20/25 o gleichwertige

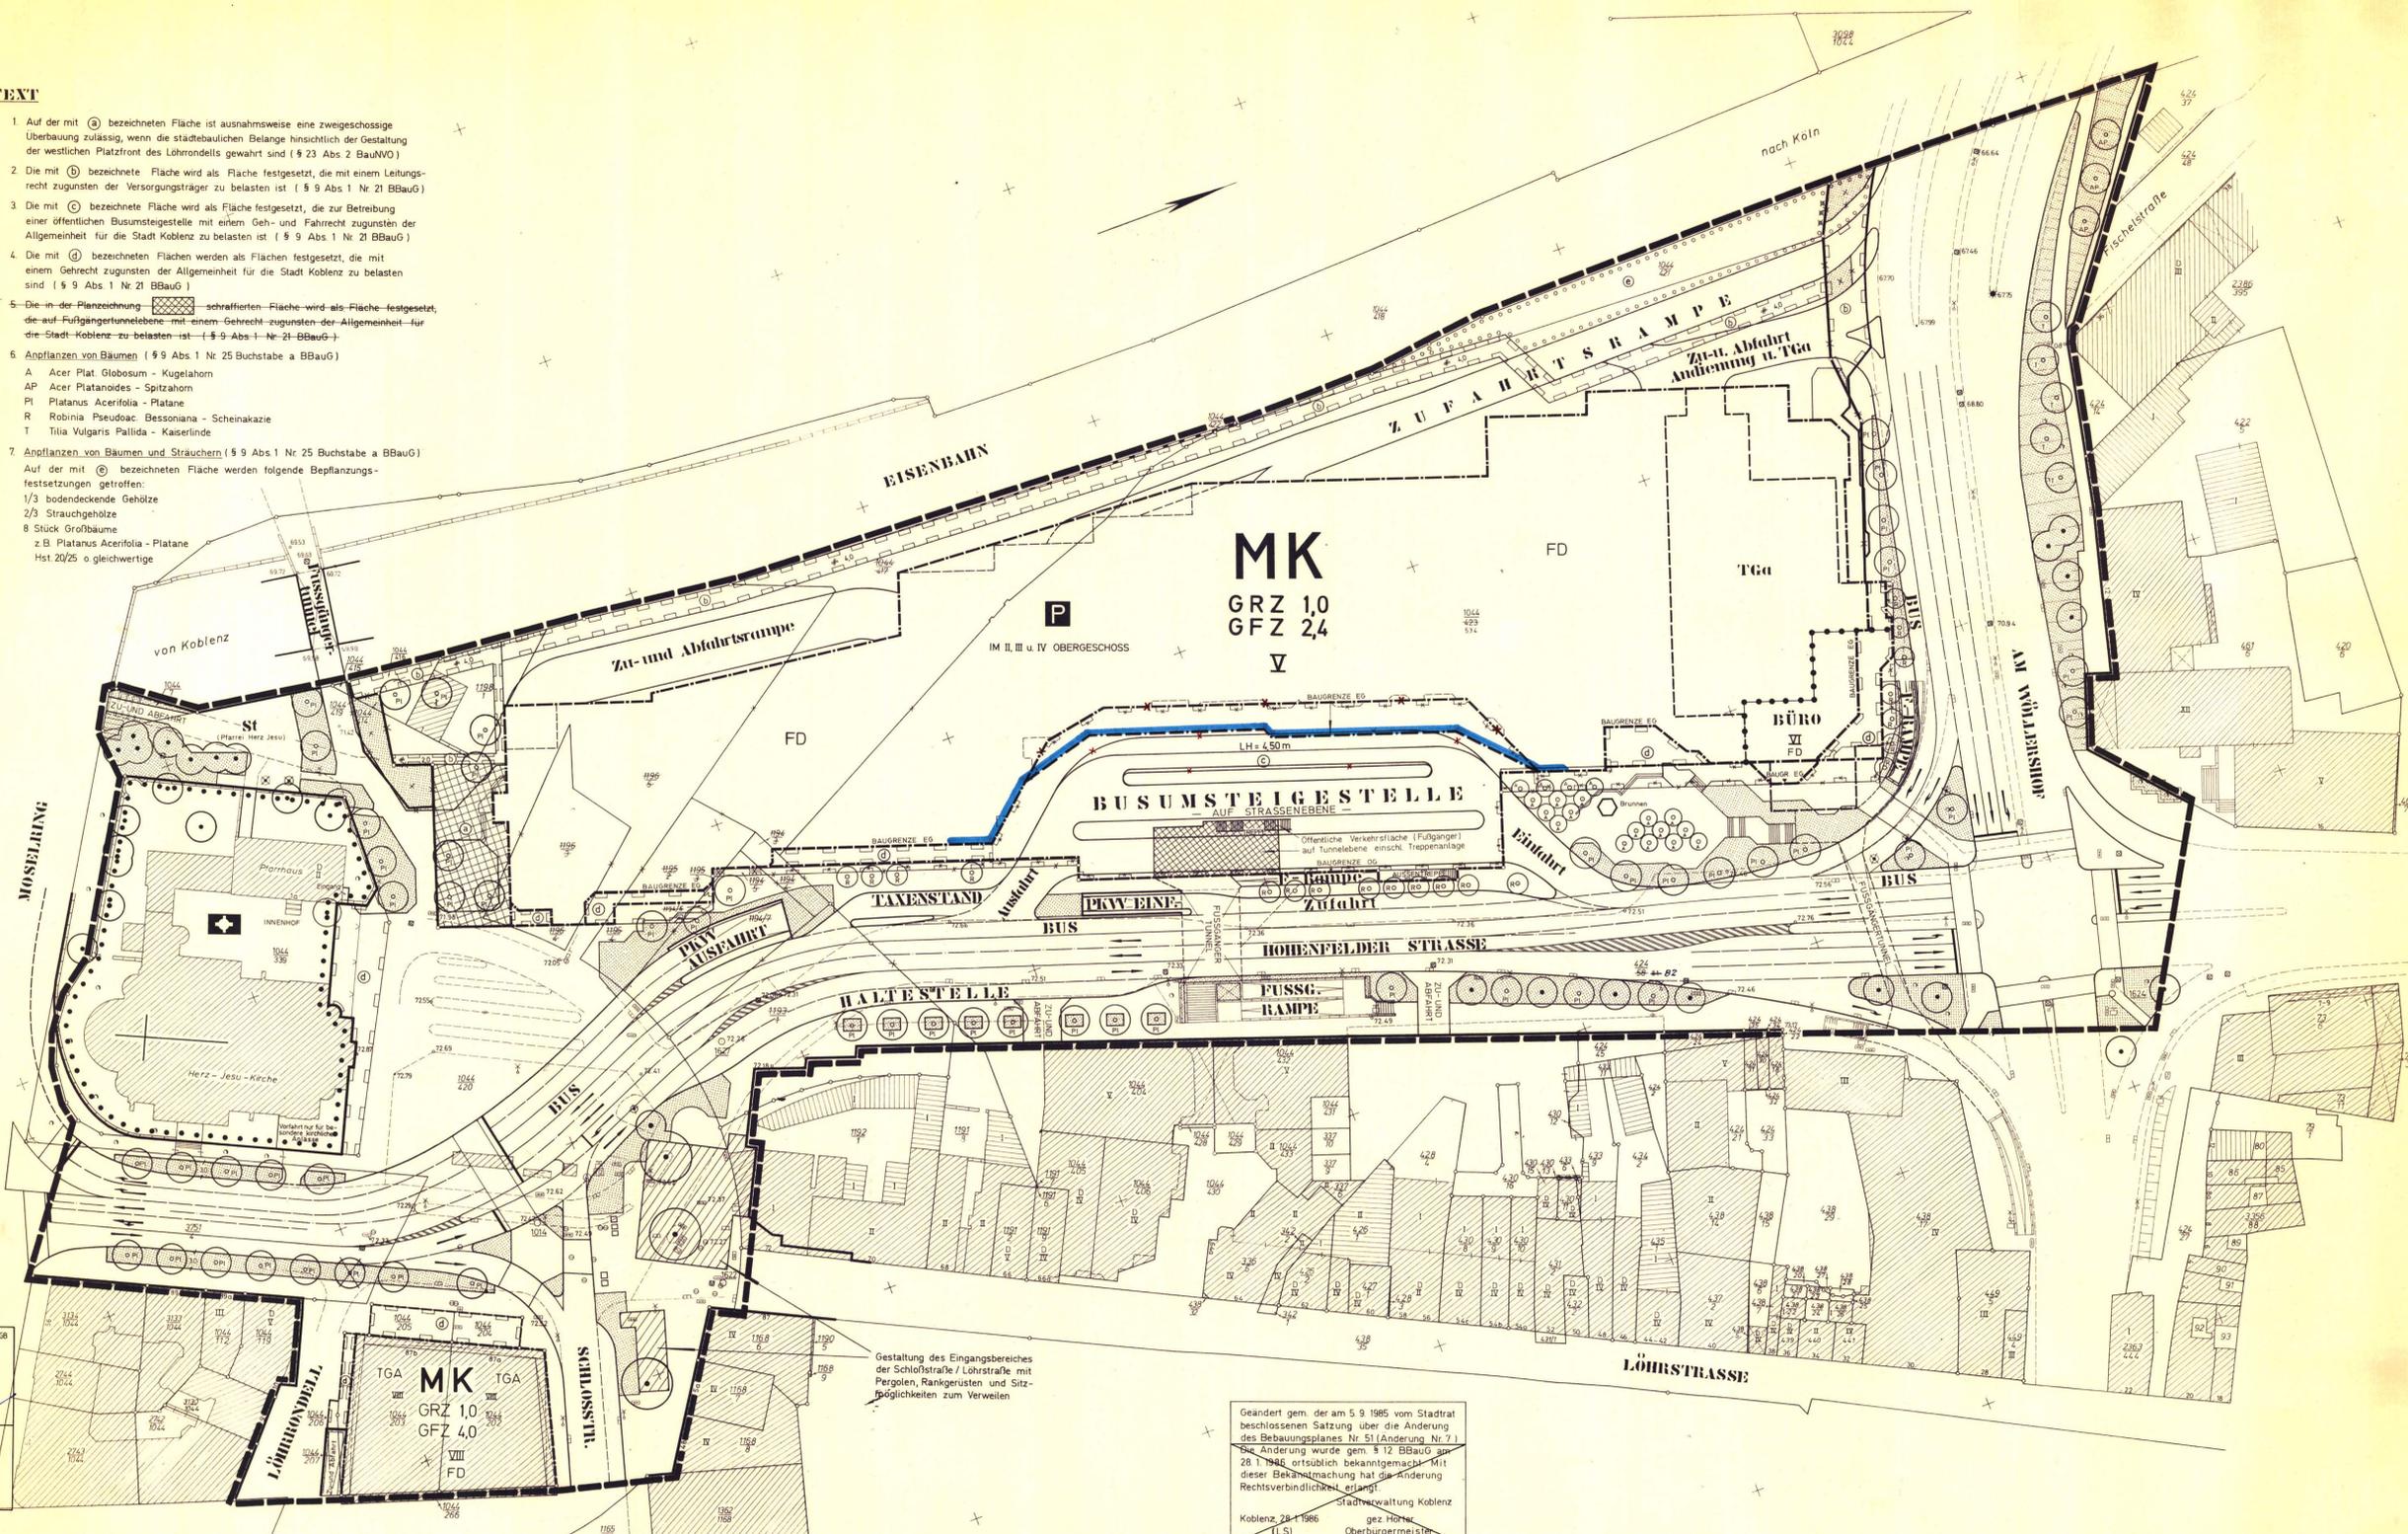

MK
GRZ 1,0
GFZ 2,4
V

Gestaltung des Eingangsbereiches der Schloßstraße / Löhstraße mit Pergolen, Rankgerüsten und Sitzmöglichkeiten zum Verweilen

Geändert gem. der am 5.9.1985 vom Stadtrat beschlossenen Satzung über die Änderung des Bebauungsplanes Nr. 51 (Änderung Nr. 7) Die Änderung wurde gem. § 12 BBauG am 28.1.1986 öffentlich bekanntgemacht. Mit dieser Bekanntmachung hat die Änderung Rechtsverbindlichkeit erlangt.
Stadtwahlamt Koblenz
gez. Horst Oberbürgermeister

Die Durchführung des Anzeigeverfahrens wird gemäß § 12 BauNVO nach der Ausfertigung des Bebauungsplans durch den Stadtrat beschlossen.
Der Bebauungsplan tritt mit der nächsten Bekanntmachung in Kraft.
Ausgefertigt: Stadtverwaltung Koblenz
Koblenz, 17. 6. 1992

<p>STADT KOBLENZ BEBAUUNGSPLAN NR. 51 Änderung Nr. 8 BAUGEBIET: Löhrendell / Löhstraße / Hohenfelder Straße</p> <p>GEMARKUNG: Koblenz FLUR: 8 MASSTAB 1:500</p> <p>STADTVERWALTUNG KOBLENZ PLANNINGSAMT VERMESSUNGSSAMT</p>		<p>Der Bebauungsplan ist gemäß § 10 BauNVO durch den Stadtrat am 30. 06. 1990 an Sitzung beschlossen worden.</p> <p>Der Bebauungsplan ist gemäß § 10 BauNVO durch den Stadtrat am 11. 12. 90 beschlossen worden.</p> <p>Der Bebauungsplan ist gemäß § 10 BauNVO durch den Stadtrat am 14. 1. 1991 beschlossen worden.</p>		<p>1. ART DER BAULICHEN NUTZUNG</p> <p>1.1 Wohnfläche (Wohngebiet) (W)</p> <p>1.2 Gewerbe- und Industriegebiet (GI)</p> <p>1.3 Industriegebiet (I)</p> <p>1.4 Industriegebiet (I)</p> <p>1.5 Industriegebiet (I)</p> <p>1.6 Industriegebiet (I)</p> <p>1.7 Industriegebiet (I)</p> <p>1.8 Industriegebiet (I)</p> <p>1.9 Industriegebiet (I)</p> <p>1.10 Industriegebiet (I)</p>		<p>2. WEGE DER BAULICHEN NUTZUNG</p> <p>2.1 Verkehrsfläche (V)</p> <p>2.2 Verkehrsfläche (V)</p> <p>2.3 Verkehrsfläche (V)</p> <p>2.4 Verkehrsfläche (V)</p> <p>2.5 Verkehrsfläche (V)</p> <p>2.6 Verkehrsfläche (V)</p> <p>2.7 Verkehrsfläche (V)</p> <p>2.8 Verkehrsfläche (V)</p> <p>2.9 Verkehrsfläche (V)</p> <p>2.10 Verkehrsfläche (V)</p>		<p>3. BAULICHE BEDECKUNG</p> <p>3.1 Bauliche Bedeckung (B)</p> <p>3.2 Bauliche Bedeckung (B)</p> <p>3.3 Bauliche Bedeckung (B)</p> <p>3.4 Bauliche Bedeckung (B)</p> <p>3.5 Bauliche Bedeckung (B)</p> <p>3.6 Bauliche Bedeckung (B)</p> <p>3.7 Bauliche Bedeckung (B)</p> <p>3.8 Bauliche Bedeckung (B)</p> <p>3.9 Bauliche Bedeckung (B)</p> <p>3.10 Bauliche Bedeckung (B)</p>		<p>4. EINRICHTUNGEN UND ANLAGEN ZUR VERWIRTLICHUNG DER BAULICHEN NUTZUNG</p> <p>4.1 Öffentliche Einrichtungen (OE)</p> <p>4.2 Öffentliche Einrichtungen (OE)</p> <p>4.3 Öffentliche Einrichtungen (OE)</p> <p>4.4 Öffentliche Einrichtungen (OE)</p> <p>4.5 Öffentliche Einrichtungen (OE)</p> <p>4.6 Öffentliche Einrichtungen (OE)</p> <p>4.7 Öffentliche Einrichtungen (OE)</p> <p>4.8 Öffentliche Einrichtungen (OE)</p> <p>4.9 Öffentliche Einrichtungen (OE)</p> <p>4.10 Öffentliche Einrichtungen (OE)</p>		<p>5. FLÄCHEN FÜR DEN BAULICHEN VERKEHR UND FÜR DIE ÖFFENTLICHE HAUPTVERKEHRSLINIE</p> <p>5.1 Verkehrsfläche (V)</p> <p>5.2 Verkehrsfläche (V)</p> <p>5.3 Verkehrsfläche (V)</p> <p>5.4 Verkehrsfläche (V)</p> <p>5.5 Verkehrsfläche (V)</p> <p>5.6 Verkehrsfläche (V)</p> <p>5.7 Verkehrsfläche (V)</p> <p>5.8 Verkehrsfläche (V)</p> <p>5.9 Verkehrsfläche (V)</p> <p>5.10 Verkehrsfläche (V)</p>		<p>6. VERKEHRSMITTEL</p> <p>6.1 Verkehrsfläche (V)</p> <p>6.2 Verkehrsfläche (V)</p> <p>6.3 Verkehrsfläche (V)</p> <p>6.4 Verkehrsfläche (V)</p> <p>6.5 Verkehrsfläche (V)</p> <p>6.6 Verkehrsfläche (V)</p> <p>6.7 Verkehrsfläche (V)</p> <p>6.8 Verkehrsfläche (V)</p> <p>6.9 Verkehrsfläche (V)</p> <p>6.10 Verkehrsfläche (V)</p>		<p>7. FLÄCHEN FÜR DIE ANFALTSVERSORGUNG UND ANWARTSVERSORGUNG</p> <p>7.1 Verkehrsfläche (V)</p> <p>7.2 Verkehrsfläche (V)</p> <p>7.3 Verkehrsfläche (V)</p> <p>7.4 Verkehrsfläche (V)</p> <p>7.5 Verkehrsfläche (V)</p> <p>7.6 Verkehrsfläche (V)</p> <p>7.7 Verkehrsfläche (V)</p> <p>7.8 Verkehrsfläche (V)</p> <p>7.9 Verkehrsfläche (V)</p> <p>7.10 Verkehrsfläche (V)</p>		<p>8. WASSERLEITUNGS- UND KANALISATIONSANLAGEN</p> <p>8.1 Wasserleitungsanlage (W)</p> <p>8.2 Wasserleitungsanlage (W)</p> <p>8.3 Wasserleitungsanlage (W)</p> <p>8.4 Wasserleitungsanlage (W)</p> <p>8.5 Wasserleitungsanlage (W)</p> <p>8.6 Wasserleitungsanlage (W)</p> <p>8.7 Wasserleitungsanlage (W)</p> <p>8.8 Wasserleitungsanlage (W)</p> <p>8.9 Wasserleitungsanlage (W)</p> <p>8.10 Wasserleitungsanlage (W)</p>		<p>9. FLÄCHEN FÜR DIE LANDWIRTSCHAFT</p> <p>9.1 Verkehrsfläche (V)</p> <p>9.2 Verkehrsfläche (V)</p> <p>9.3 Verkehrsfläche (V)</p> <p>9.4 Verkehrsfläche (V)</p> <p>9.5 Verkehrsfläche (V)</p> <p>9.6 Verkehrsfläche (V)</p> <p>9.7 Verkehrsfläche (V)</p> <p>9.8 Verkehrsfläche (V)</p> <p>9.9 Verkehrsfläche (V)</p> <p>9.10 Verkehrsfläche (V)</p>		<p>10. FLÄCHEN FÜR DIE ANFALTSVERSORGUNG UND ANWARTSVERSORGUNG</p> <p>10.1 Verkehrsfläche (V)</p> <p>10.2 Verkehrsfläche (V)</p> <p>10.3 Verkehrsfläche (V)</p> <p>10.4 Verkehrsfläche (V)</p> <p>10.5 Verkehrsfläche (V)</p> <p>10.6 Verkehrsfläche (V)</p> <p>10.7 Verkehrsfläche (V)</p> <p>10.8 Verkehrsfläche (V)</p> <p>10.9 Verkehrsfläche (V)</p> <p>10.10 Verkehrsfläche (V)</p>		<p>11. SONSTIGE FUNKTIONEN</p> <p>11.1 Verkehrsfläche (V)</p> <p>11.2 Verkehrsfläche (V)</p> <p>11.3 Verkehrsfläche (V)</p> <p>11.4 Verkehrsfläche (V)</p> <p>11.5 Verkehrsfläche (V)</p> <p>11.6 Verkehrsfläche (V)</p> <p>11.7 Verkehrsfläche (V)</p> <p>11.8 Verkehrsfläche (V)</p> <p>11.9 Verkehrsfläche (V)</p> <p>11.10 Verkehrsfläche (V)</p>		<p>12. VERKEHRSMITTEL</p> <p>12.1 Verkehrsfläche (V)</p> <p>12.2 Verkehrsfläche (V)</p> <p>12.3 Verkehrsfläche (V)</p> <p>12.4 Verkehrsfläche (V)</p> <p>12.5 Verkehrsfläche (V)</p> <p>12.6 Verkehrsfläche (V)</p> <p>62.9 Verkehrsfläche (V)</p> <p>62.10 Verkehrsfläche (V)</p>		<p>63. VERKEHRSMITTEL</p> <p>63.1 Verkehrsfläche (V)</p> <p>63.2 Verkehrsfläche (V)</p> <p>63.3 Verkehrsfläche (V)</p> <p>63.4 Verkehrsfläche (V)</p> <p>63.5 Verkehrsfläche (V)</</p>	
--	--	---	--	---	--	--	--	--	--	--	--	--	--	--	--	---	--	--	--	--	--	--	--	--	--	---	--	---	--	--	--