


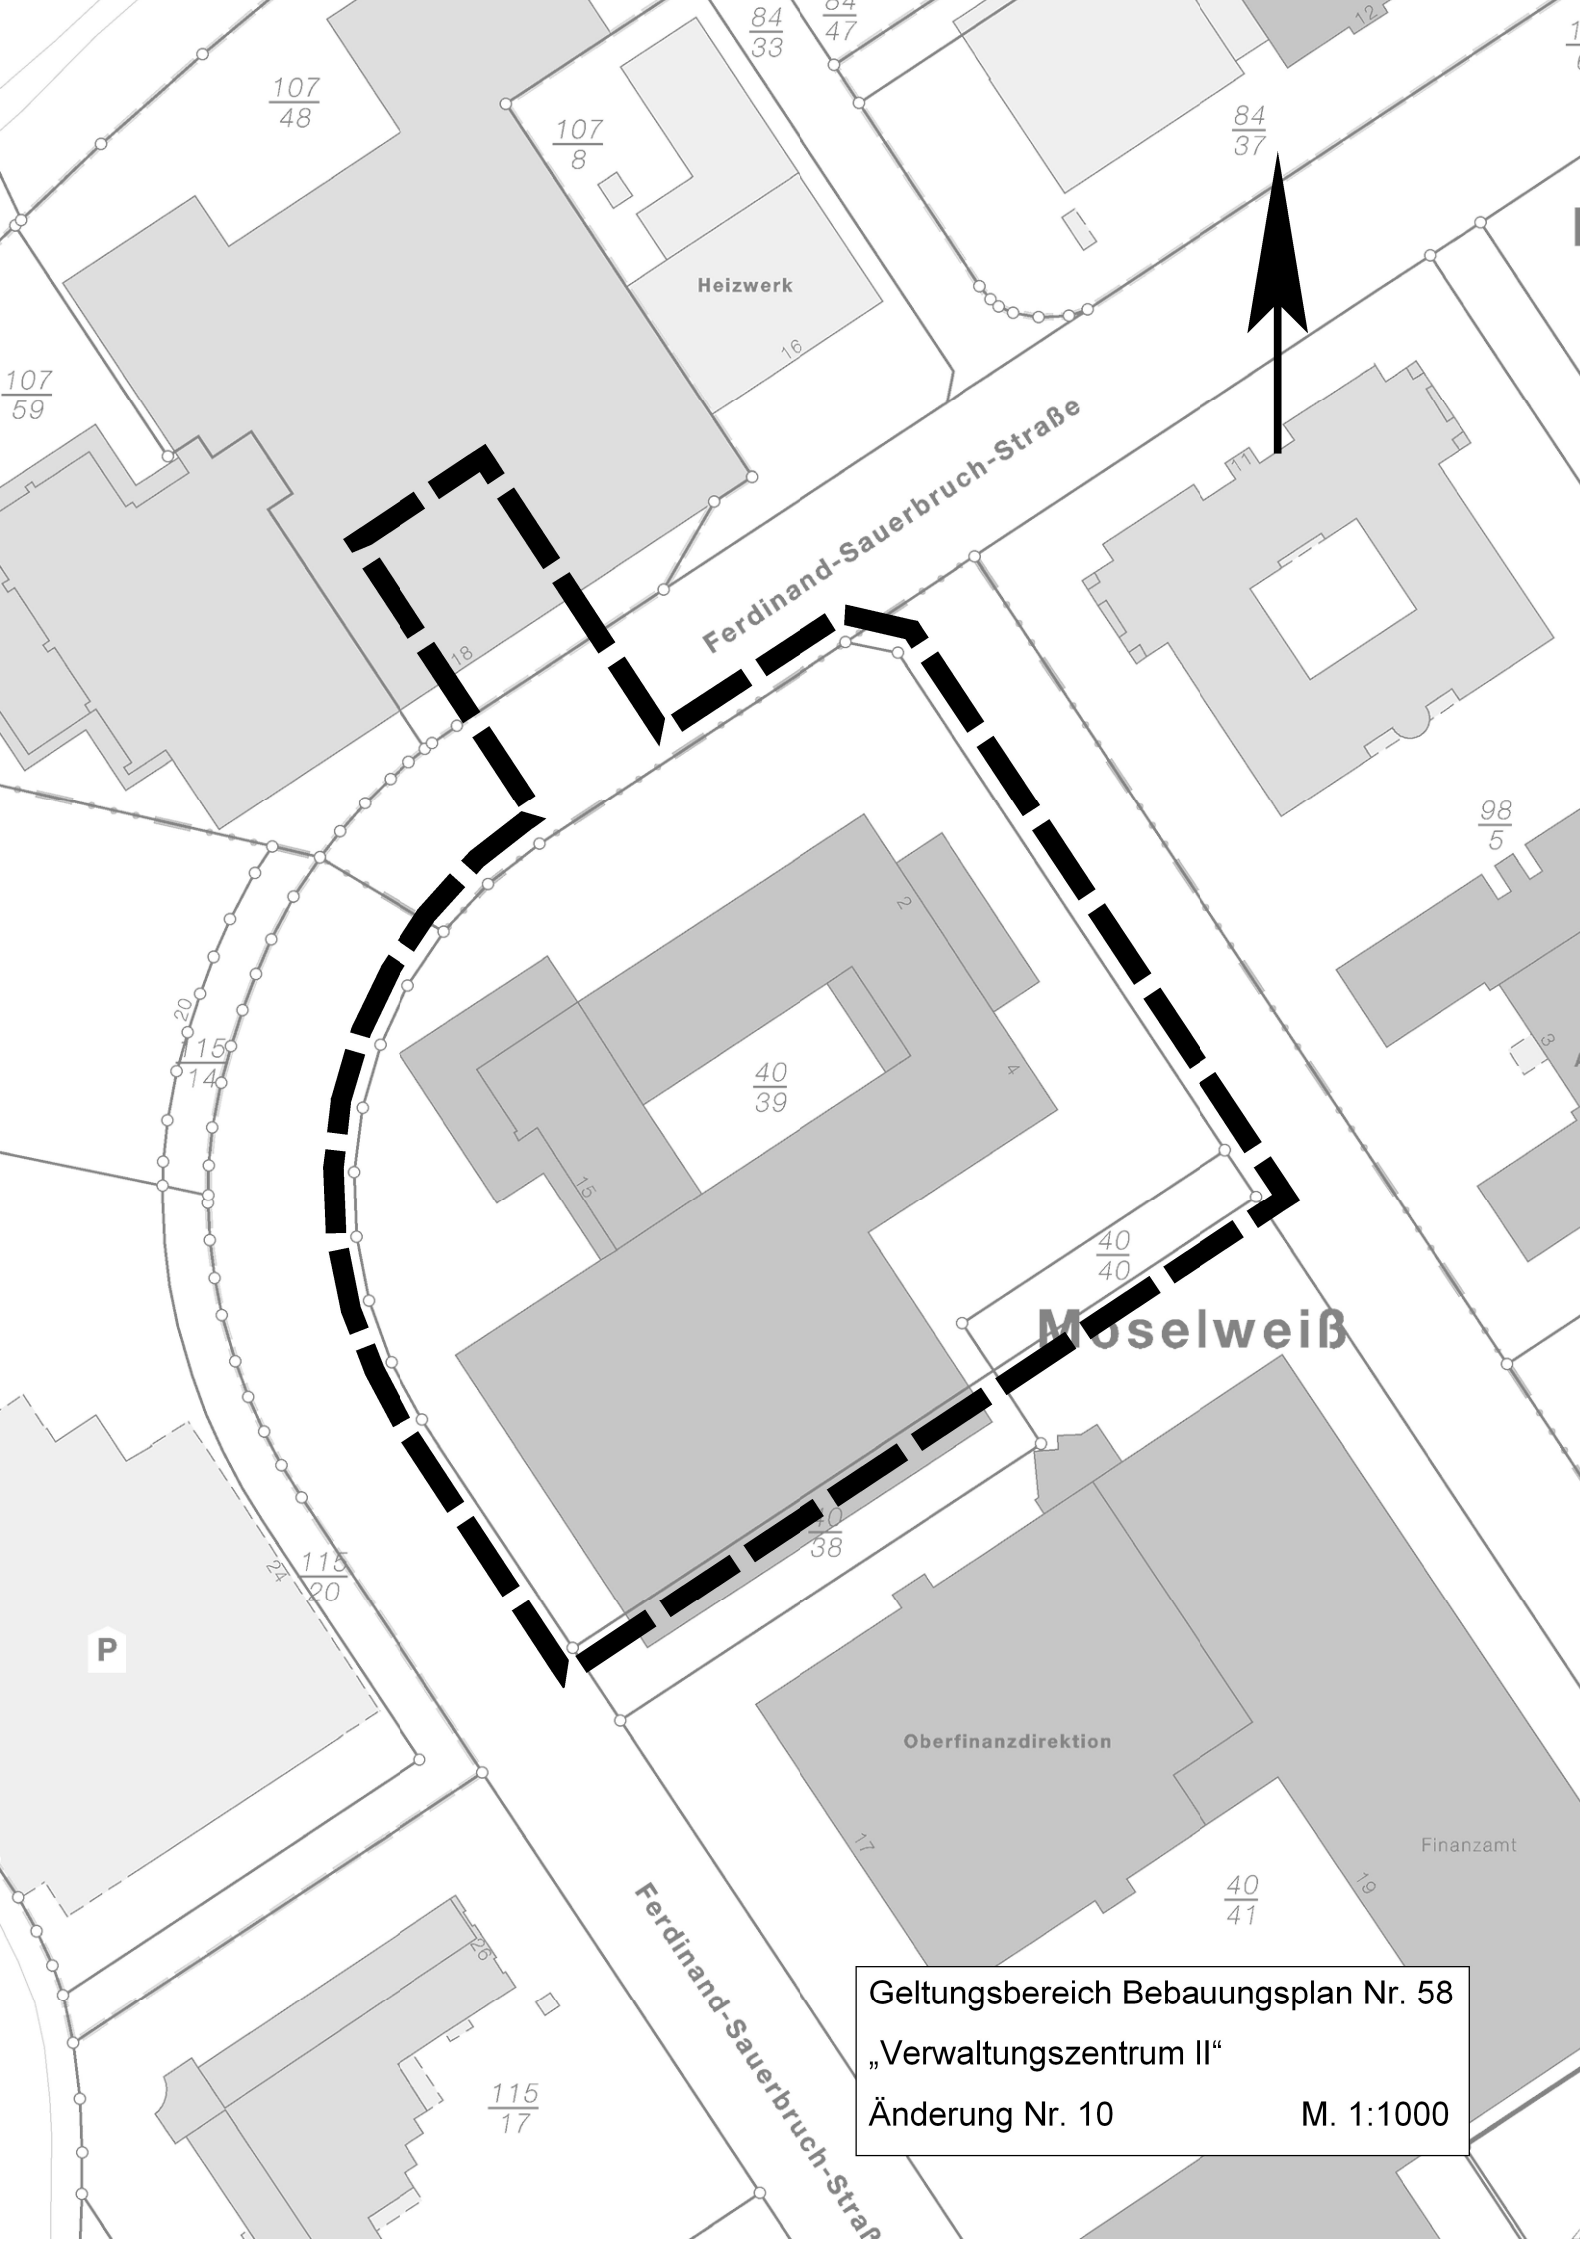

Heizwerk

Ferdinand-Sauerbruch-Straße

Moselweiß

Oberfinanzdirektion

Finanzamt

Ferdinand-Sauerbruch-Strap

Geltungsbereich Bebauungsplan Nr. 58
„Verwaltungszentrum II“
Änderung Nr. 10
M. 1:1000