


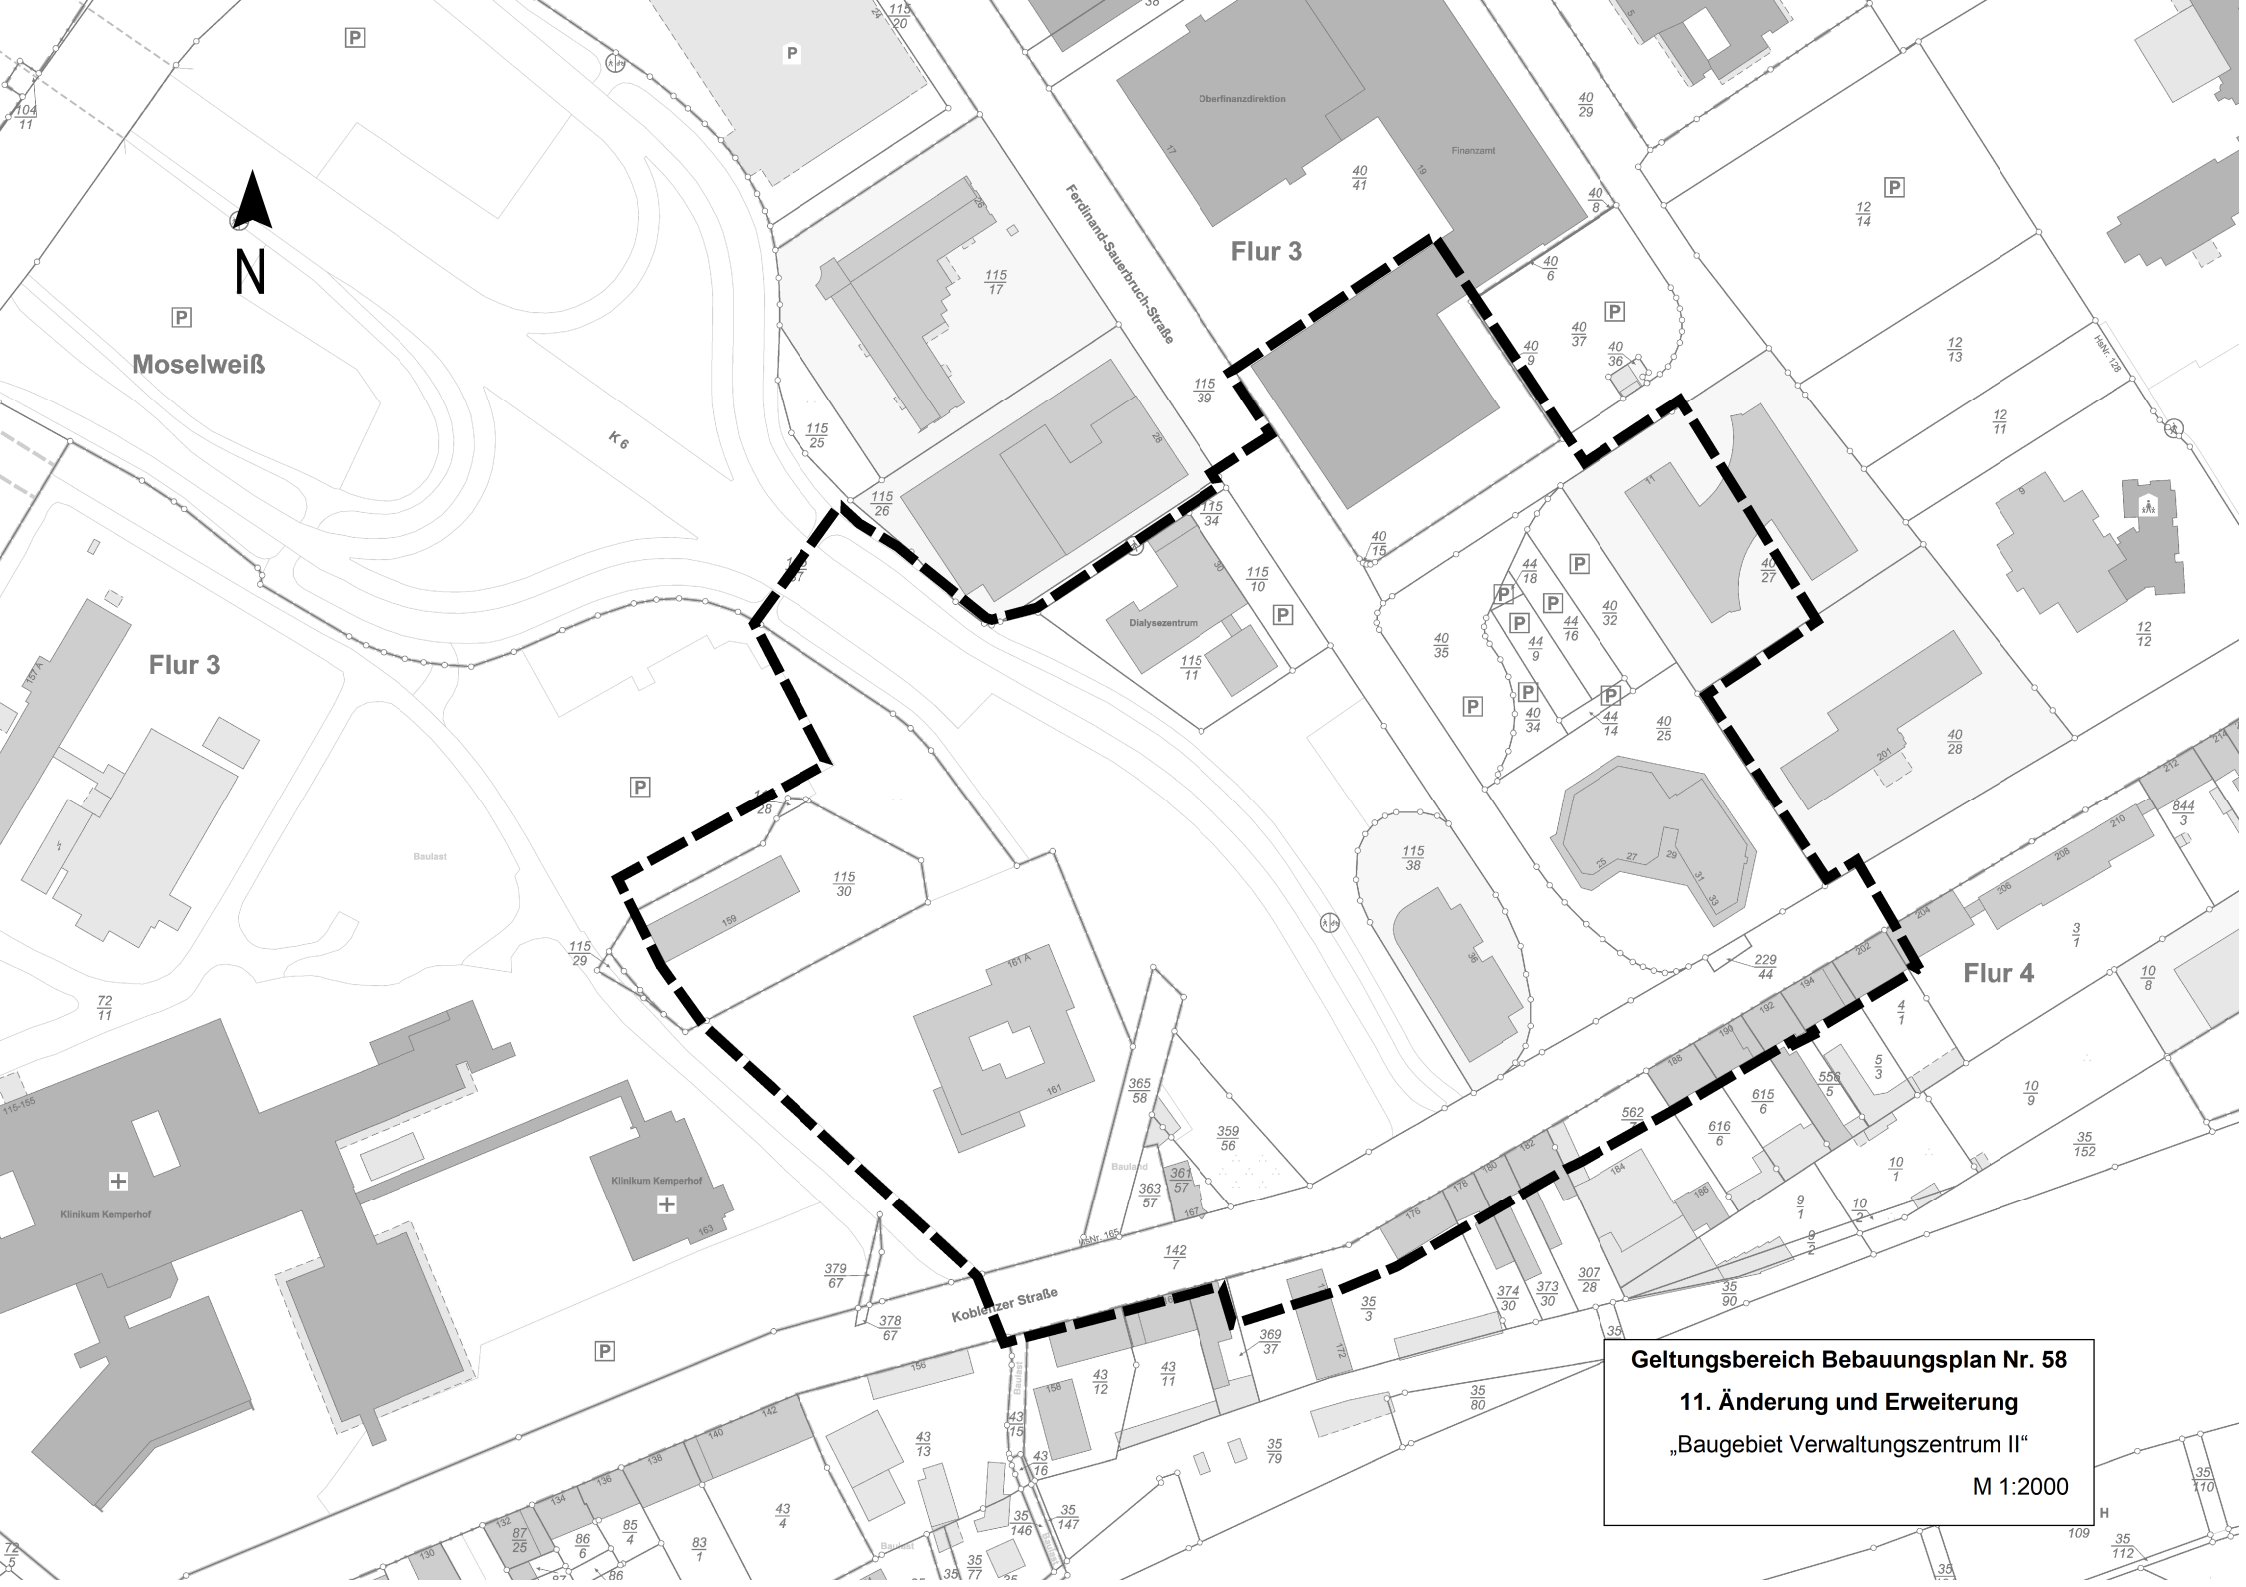

Moselweiß

Flur 3

Flur 3

Flur 4

Geltungsbereich Bebauungsplan Nr. 58
11. Änderung und Erweiterung
„Baugebiet Verwaltungszentrum II“
M 1:2000