

Satzung

der Stadt Koblenz zum Bebauungsplan Nr. 6, Änderung Nr. 5 „Durchbruch Danne“

Aufgrund des §§ 1 Abs. 8 und 2 Abs. 1 in Verbindung mit den §§ 13 a und 10 des Baugesetzbuches -BauGB- vom 23.09.2004 (BGBl. I. S. 2414), des § 88 der Landesbauordnung für Rheinland-Pfalz – LBauO - vom 24.11.1998 (GVBl. S. 365) und des § 24 der Gemeindeordnung für Rheinland-Pfalz – GemO - vom 31.01.1994 (GVBl. S. 153) jeweils in den zurzeit geltenden Fassungen, hat der Stadtrat in der öffentlichen Sitzung am 10.02.2011 folgende Satzung beschlossen:

§ 1

Der rechtsverbindliche Bebauungsplan Nr. 6: Durchbruch Danne wird geändert. Der Bebauungsplan enthält als wesentlichen Bestandteil der Satzung, die Bebauungsplanzeichnung und den Text.

§ 2

Geltungsbereich

Der Geltungsbereich ergibt sich aus dem beigegeführten Lageplan, der Bestandteil der Satzung ist.

§ 3

Rechtsgrundlagen

Rechtsgrundlagen des Bebauungsplans Nr. 6 „Durchbruch Danne“, Änderung Nr. 5, sind:

Baugesetzbuch (BauGB) in der Fassung der Bekanntmachung vom 23. September 2004 (BGBl. I. S. 2414) in der derzeit geltenden Fassung;

Baunutzungsverordnung (BauNVO) in der Fassung der Bekanntmachung vom 23. Januar 1990 (BGBl. I S. 132) in der derzeit geltenden Fassung;

Planzeichenverordnung (PlanzV) in der Fassung der Bekanntmachung vom 18.12.1990 (BGBl. I. S. 58) in der derzeit geltenden Fassung;

Landesbauordnung (LBauO) Rheinland-Pfalz in der Fassung der Bekanntmachung vom 24.11.1998 (GVBl. 1998 S. 365) in der derzeit geltenden Fassung;

Landespflegegesetz (LPflG) vom 05.02.1979, novelliert bzw. ersetzt durch Landesgesetz zur nachhaltigen Entwicklung von Natur und Landschaft (Landesnaturauschutzgesetz – LNatSchG) in der Fassung der Bekanntmachung vom 28.07.2005 (GVBl 2005 S. 387) in der derzeit geltenden Fassung;

Landeswassergesetz (LWG) Rheinland-Pfalz in der Fassung der Bekanntmachung vom 22.01.2004 (GVBl. 2004 S. 54) in der derzeit geltenden Fassung;

Gesetz zur Neuregelung des Rechts des Naturschutzes und der Landschaftspflege (Bundesnaturschutzgesetz - BNatSchG) vom 29.07.2009 (BGBl. I S. 2542) in der derzeit geltenden Fassung;

Gesetz zum Schutz vor schädlichen Umwelteinwirkungen durch Luftverunreinigungen, Geräusche, Erschütterungen und ähnliche Vorgänge (Bundes-Immissionschutzgesetz - BImSchG) in der Fassung der Bekanntmachung vom 26. September 2002 (BGBl. I S. 3830) in der derzeit geltenden Fassung;

Gesetz zum Schutz vor schädlichen Bodenveränderungen und zur Sanierung von Altlasten (Bundes-Bodenschutzgesetz - BBodSchG) vom 17. März 1998 (BGBl. I S. 502)) in der derzeit geltenden Fassung;

Gemeindeordnung (GemO) in der Fassung der Bekanntmachung vom 31. Januar 1994 (GVBl. S. 153)) in der derzeit geltenden Fassung.

§ 4


In-Kraft-Treten

Der Bebauungsplan tritt mit der ortsüblichen Bekanntmachung in Kraft (§ 10 Abs. 3 BauGB). Gleichzeitig treten die dessen Festsetzungen entgegenstehenden örtlichen Bauvorschriften (Ortsrechtsnormen) und festgestellten städtebaulichen Pläne außer Kraft.


Ausgefertigt
Koblenz,

04. März 2011

Stadtverwaltung Koblenz

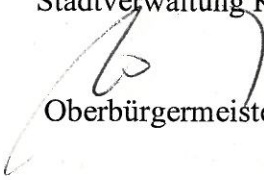
Oberbürgermeister



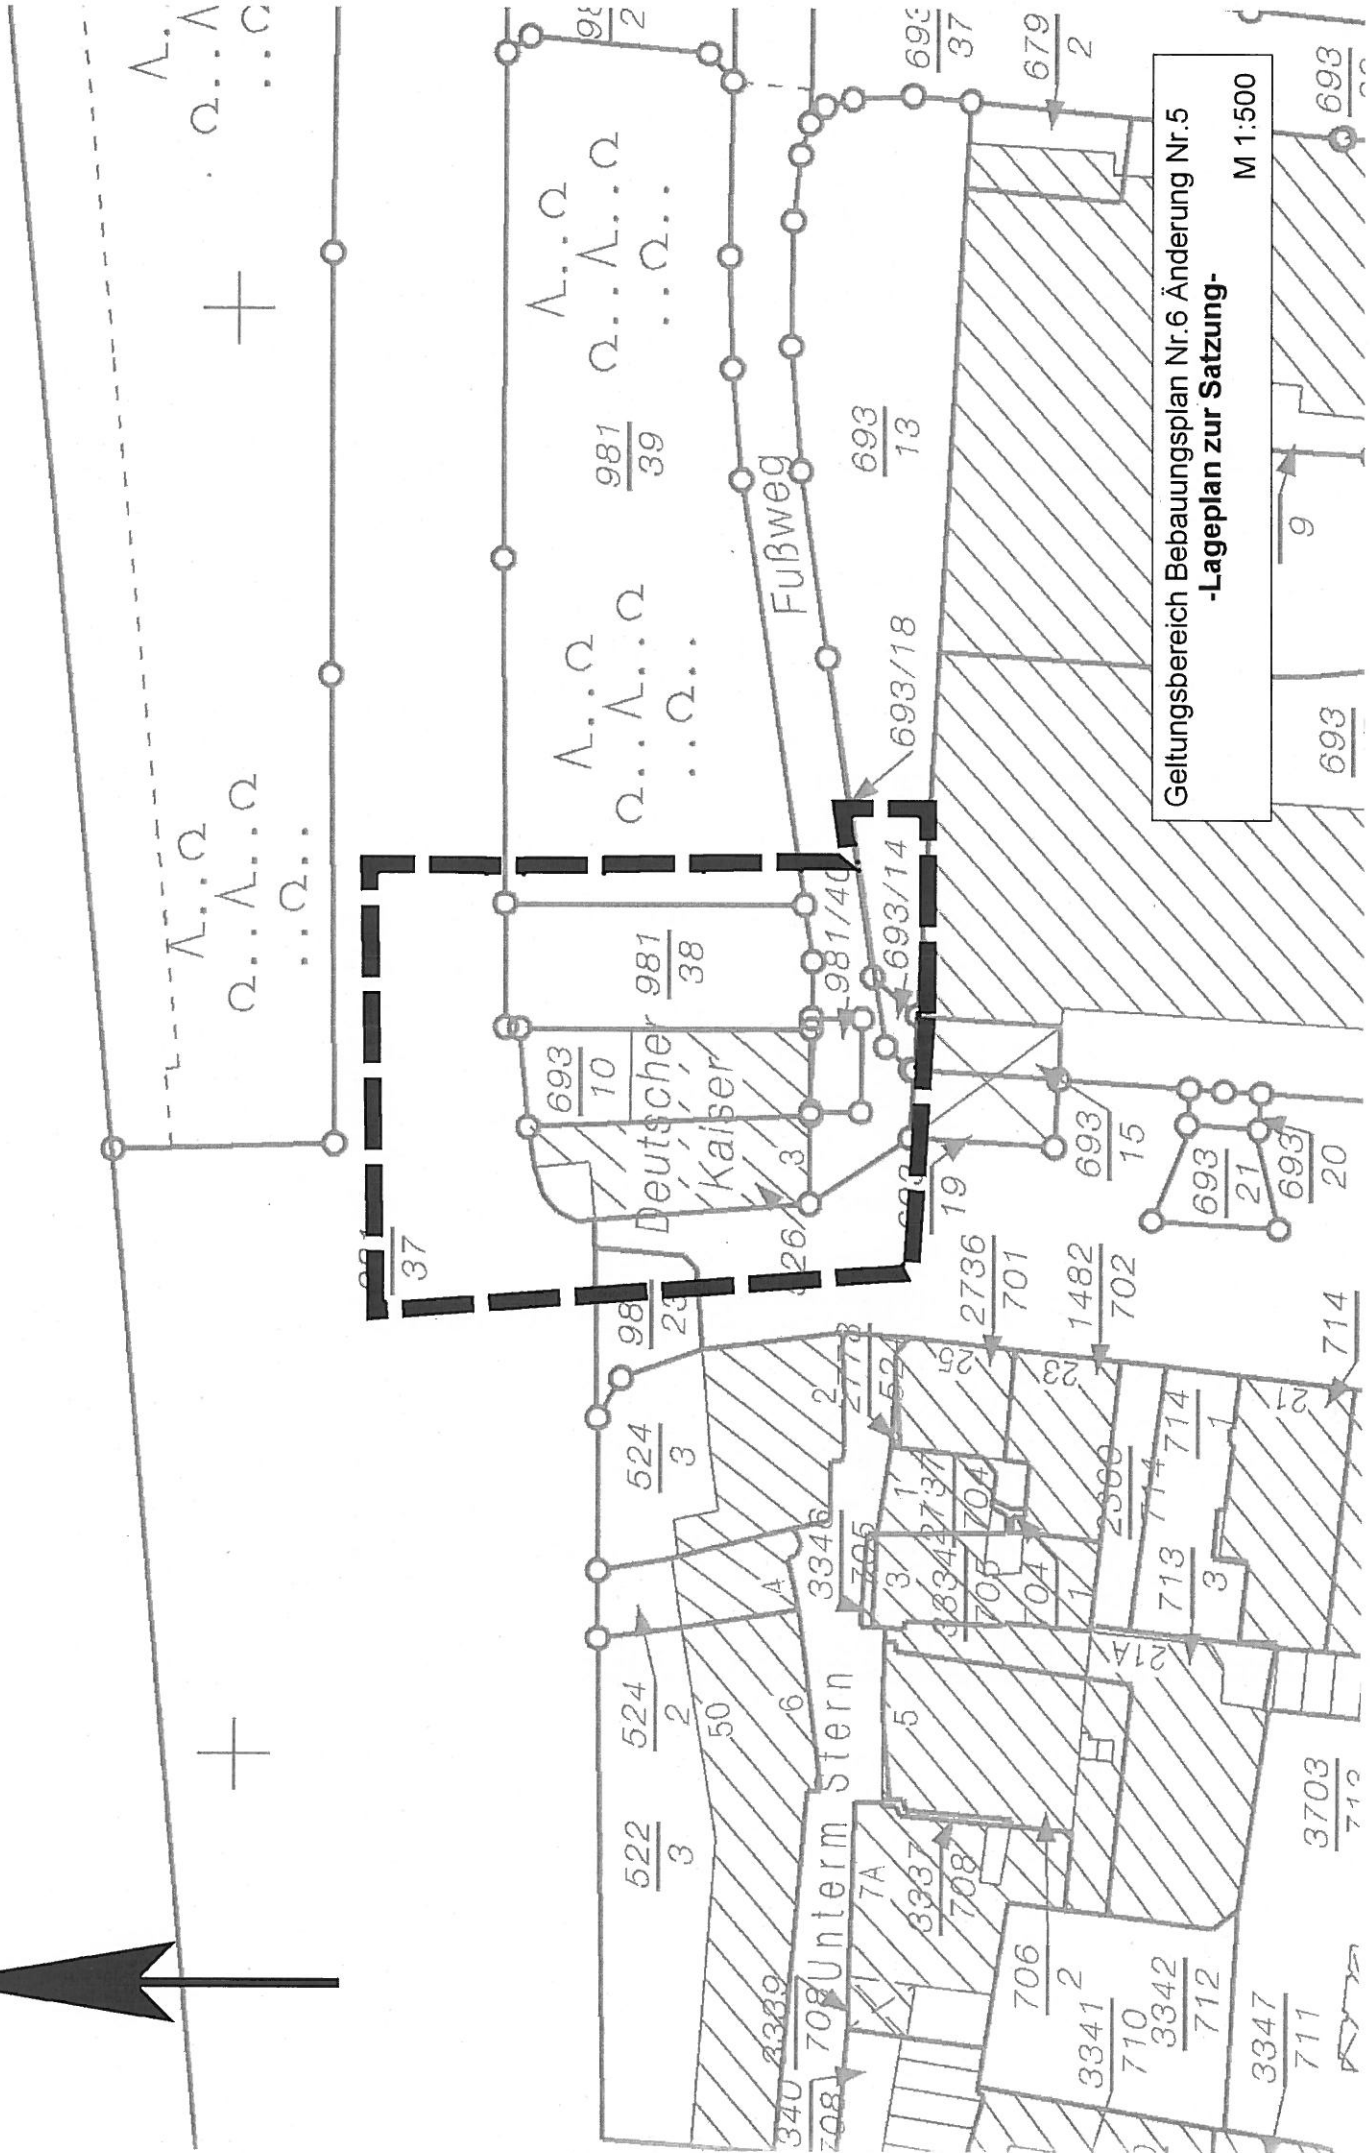

Geltungsbereich Bebauungsplan Nr.6 Änderung Nr.5
-Lageplan zur Satzung-
M 1:500