

NUTZUNG DER PFLANZBEETE ALS BIOLOGIEGARTEN

Die Richtigkeit in vermessungstechnischer Hinsicht wird hiermit bescheinigt.
Koblenz, den 20.9.1980

Öffentl. best. Verm. - Ing.

**GRÜNORDNUNGSPLAN
FLUGFELD KOBLENZ
KARTHAUSE ZENTRUM**


M 1:500 TEIL 1
Anlage zum Bebauungsplan Nr. 71 d
Haupt- u. Schulzentrum Karthause
RADERSCHALL - MÖHRER - PETERS
SEPT. 80

STADTVERWALTUNG KOBLENZ
Koblenz, den 23.06.1981
Der Bebauungsplan Nr. 71 d BBAUG mit Beauftragten vom 23.06.1981 - 379-06 - genehmigt werden.
Koblenz, den 23.06.1981
Die Genehmigung des Bebauungsplanes wurde gemäß § 12 BBAUG am 01.08.1981 bekanntgemacht.
STADTVERWALTUNG KOBLENZ

- LEGENDE**
- ANPFLANZEN VON BÄUMEN UND STRÄUCHERN GEMÄSS § 9(1) NR. 25 BBAUG
- | | |
|-----------|---|
| VORHANDEN | GEPLANT |
| | |
| | BÄUME UND GROSSTRÄUCHER I- III. ORDNUNG |
| | VEGETATIONSFLÄCHE, AUSWAHL DER PFLANZENARTEN UNTER BEACHTUNG DER POTENT. NATÜRL. VEGETATION UND DER DURCH DEN STÄDTISCHEN STANDORT BEDINGTEN FAKTOREN |

- NEBENANLAGEN UND EINRICHTUNGEN GEMÄSS § 14 (1) BNBVO**
- GEPLANT
- | | |
|--|--|
| | STÜTZMAUERN MIT INTENSIVER BEGRÜNUNG DER ANSICHTSFLÄCHEN |
| | AUF EINFRIEDIGUNGEN (ZÄUNE) WIRD VERZICHTET |
| | ÖFFENTL. PLATZFLÄCHE, WEGE |
| | PRIVATE PLATZFLÄCHE, WEGE |
- SONSTIGE ERLÄUTERUNGEN

- | | |
|--|--|
| | PLATZ- UND WEGEFLÄCHE MIT BESONDERER OBERFLÄCHENGESTALTUNG |
| | PARKPLATZ UND ZUFAHRT |
| | STRASSENVERKEHRSFLÄCHE |

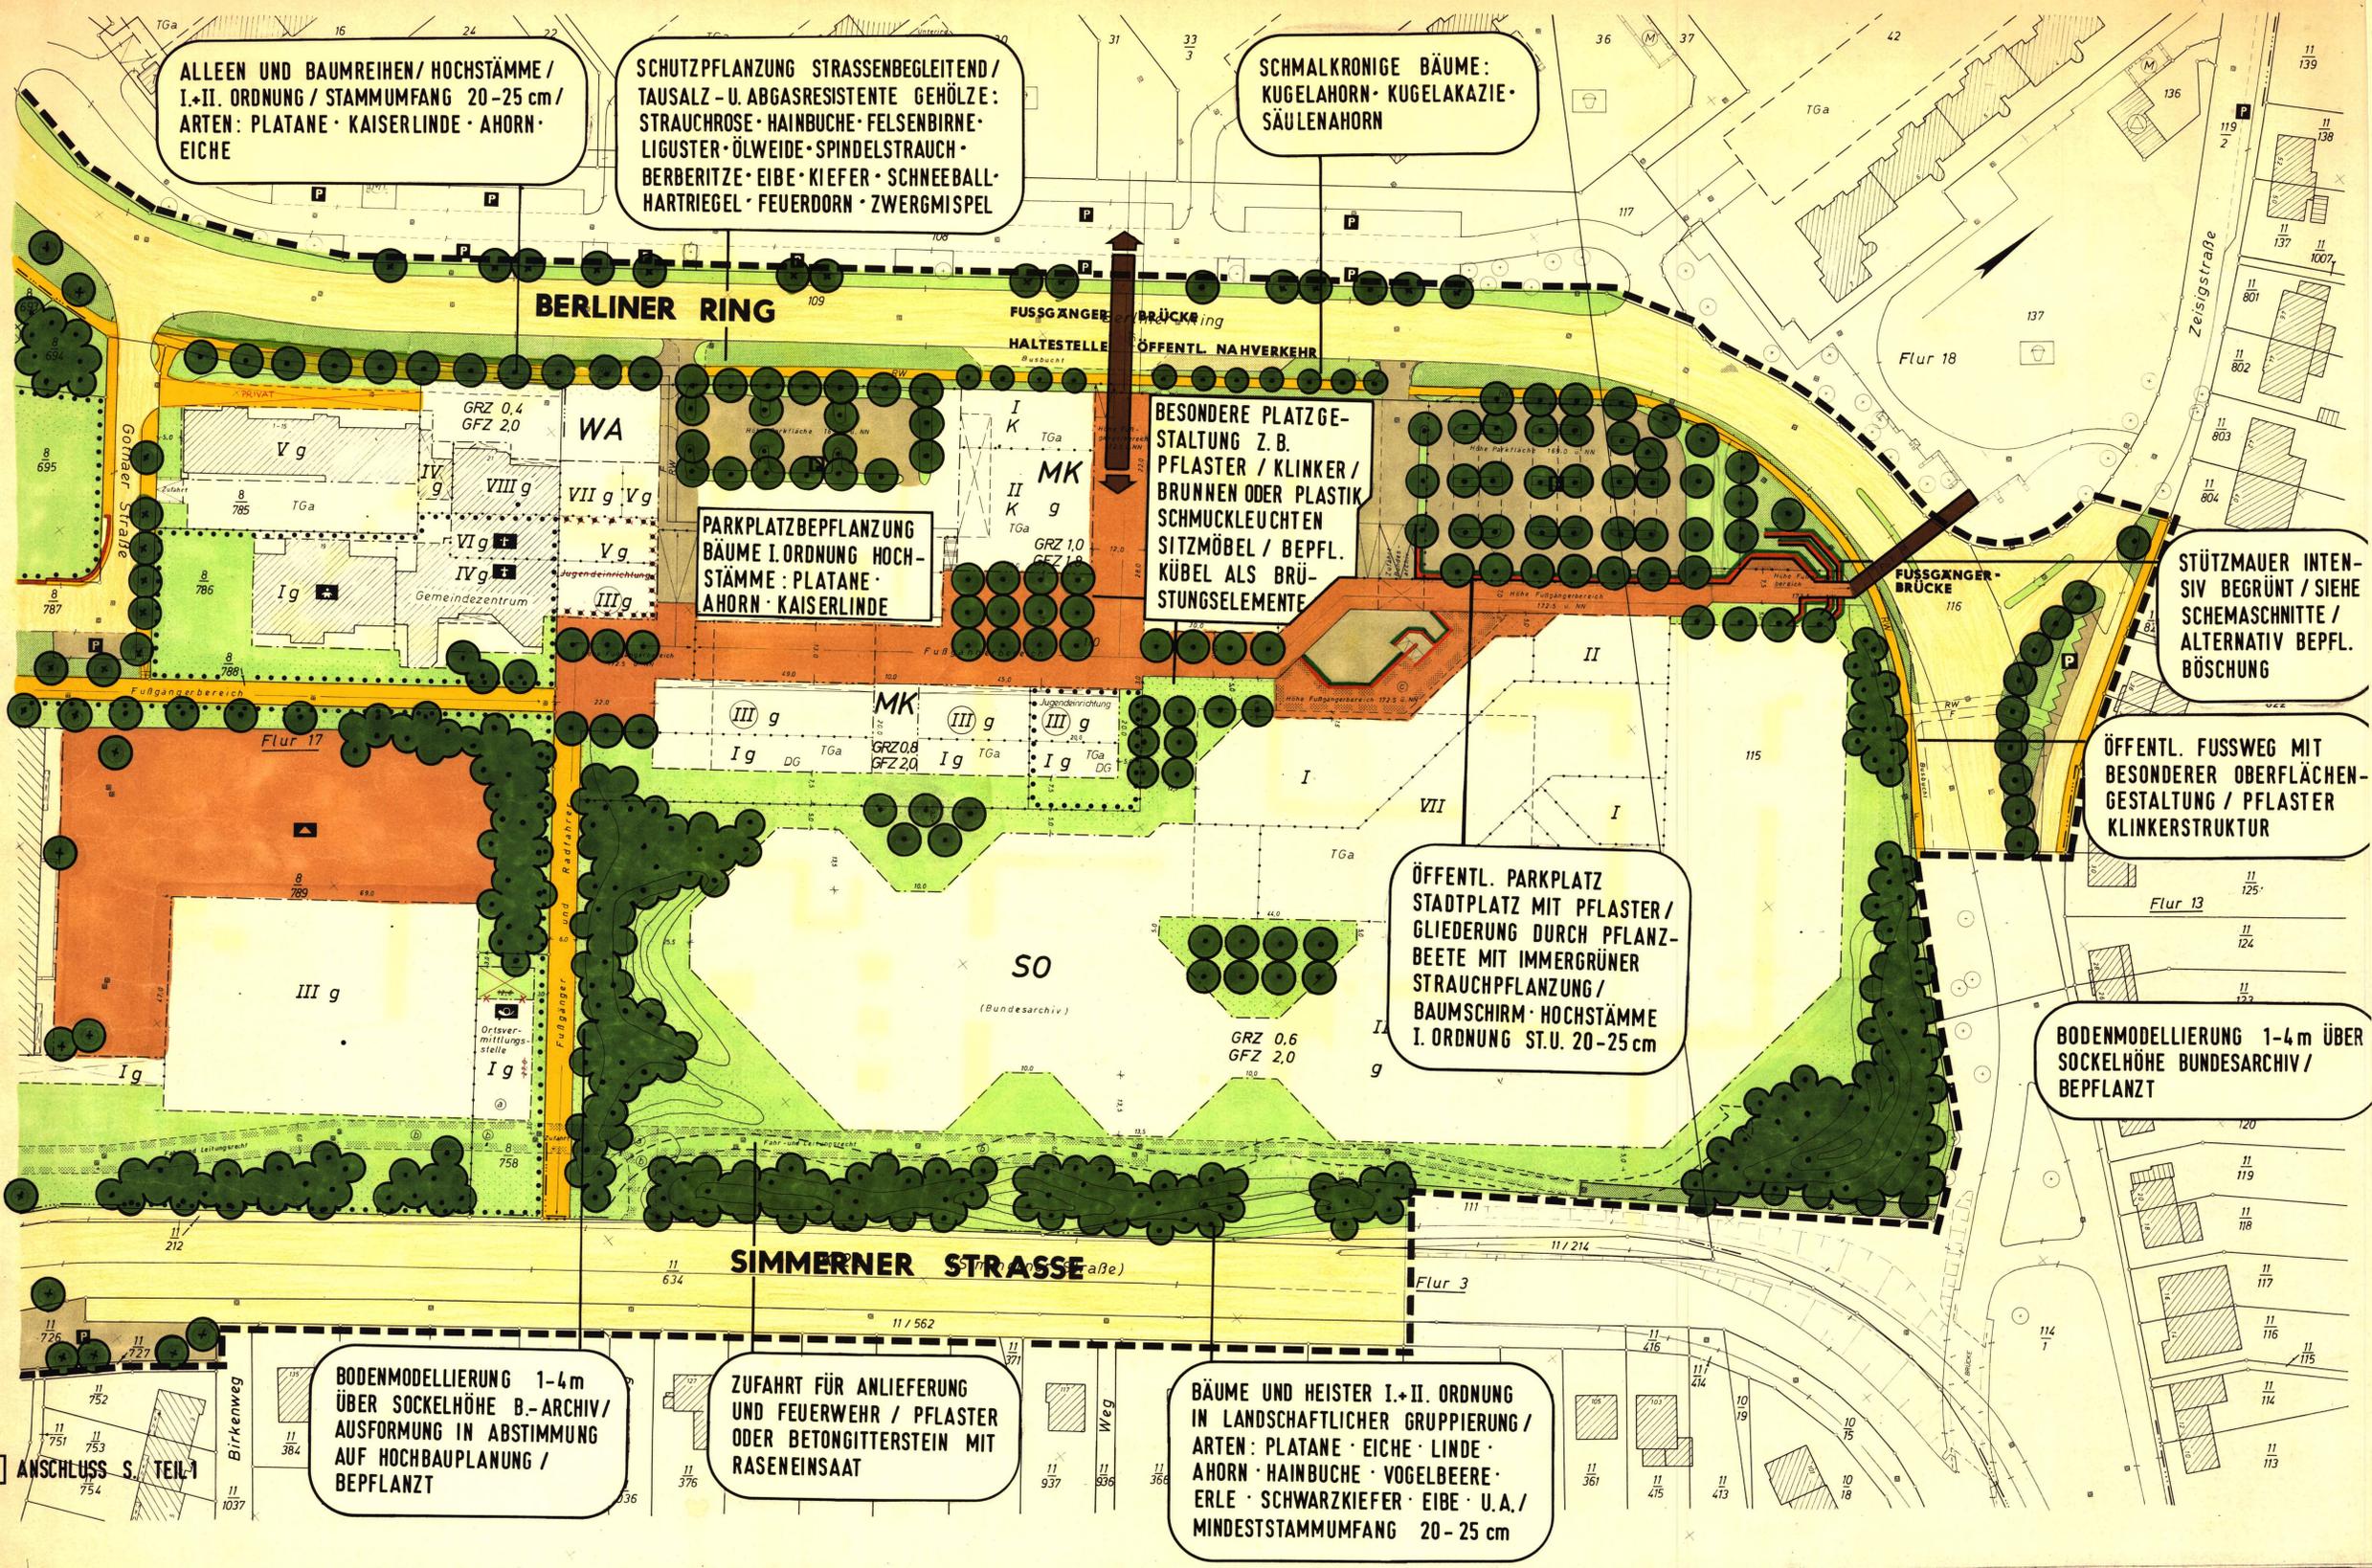

**GRÜNORDNUNGSPLAN
FLUGFELD KOBLENZ
KARTHAUSE ZENTRUM**

M 1:500 TEIL 2
Anlage zum Bebauungsplan Nr. 71 d
Haupt - u. Schulzentrum Karthause
RADERSCHALL - MÖHRER - PETERS
SEPT. 80

STADTVERWALTUNG KOBLENZ
23.06.1981
23.06.1981
STADTVERWALTUNG KOBLENZ

LEGENDE

ANPFLANZEN VON BÄUMEN UND STRÄUCHERN GEMÄSS 9(1) NR. 13 BBAUG

VORHANDEN	GEPLANT
BÄUME UND GROSSTRÄUCHER I- III. ORDNUNG	BÄUME UND GROSSTRÄUCHER I- III. ORDNUNG
VEGETATIONSFLÄCHE, AUSWAHL DER PFLANZENARTEN UNTER BEACHTUNG DER POTENT. NATÜRL. VEGETATION UND DER DURCH DEN STÄDTISCHEN STANDORT BEDINGTEN FAKTOREN	VEGETATIONSFLÄCHE, AUSWAHL DER PFLANZENARTEN UNTER BEACHTUNG DER POTENT. NATÜRL. VEGETATION UND DER DURCH DEN STÄDTISCHEN STANDORT BEDINGTEN FAKTOREN

NEBENANLAGEN UND EINRICHTUNGEN GEMÄSS 14(1) BNVO

	STÜTZMAUERN MIT INTENSIVER BEGRÜNUNG DER ANSICHTSFLÄCHEN AUF EINFRIEDIGUNGEN (ZÄUNE) WIRD VERZICHTET
	ÖFFENTL. PLATZFLÄCHE, WEGE
	PRIVATE PLATZFLÄCHE, WEGE

SONSTIGE ERLÄUTERUNGEN

	PLATZ UND WEGEFLÄCHE MIT BESONDERER OBERFLÄCHENGESTALTUNG
	PARKPLATZ UND ZUFAHRT
	STRASSENVERKEHRSFLÄCHE