


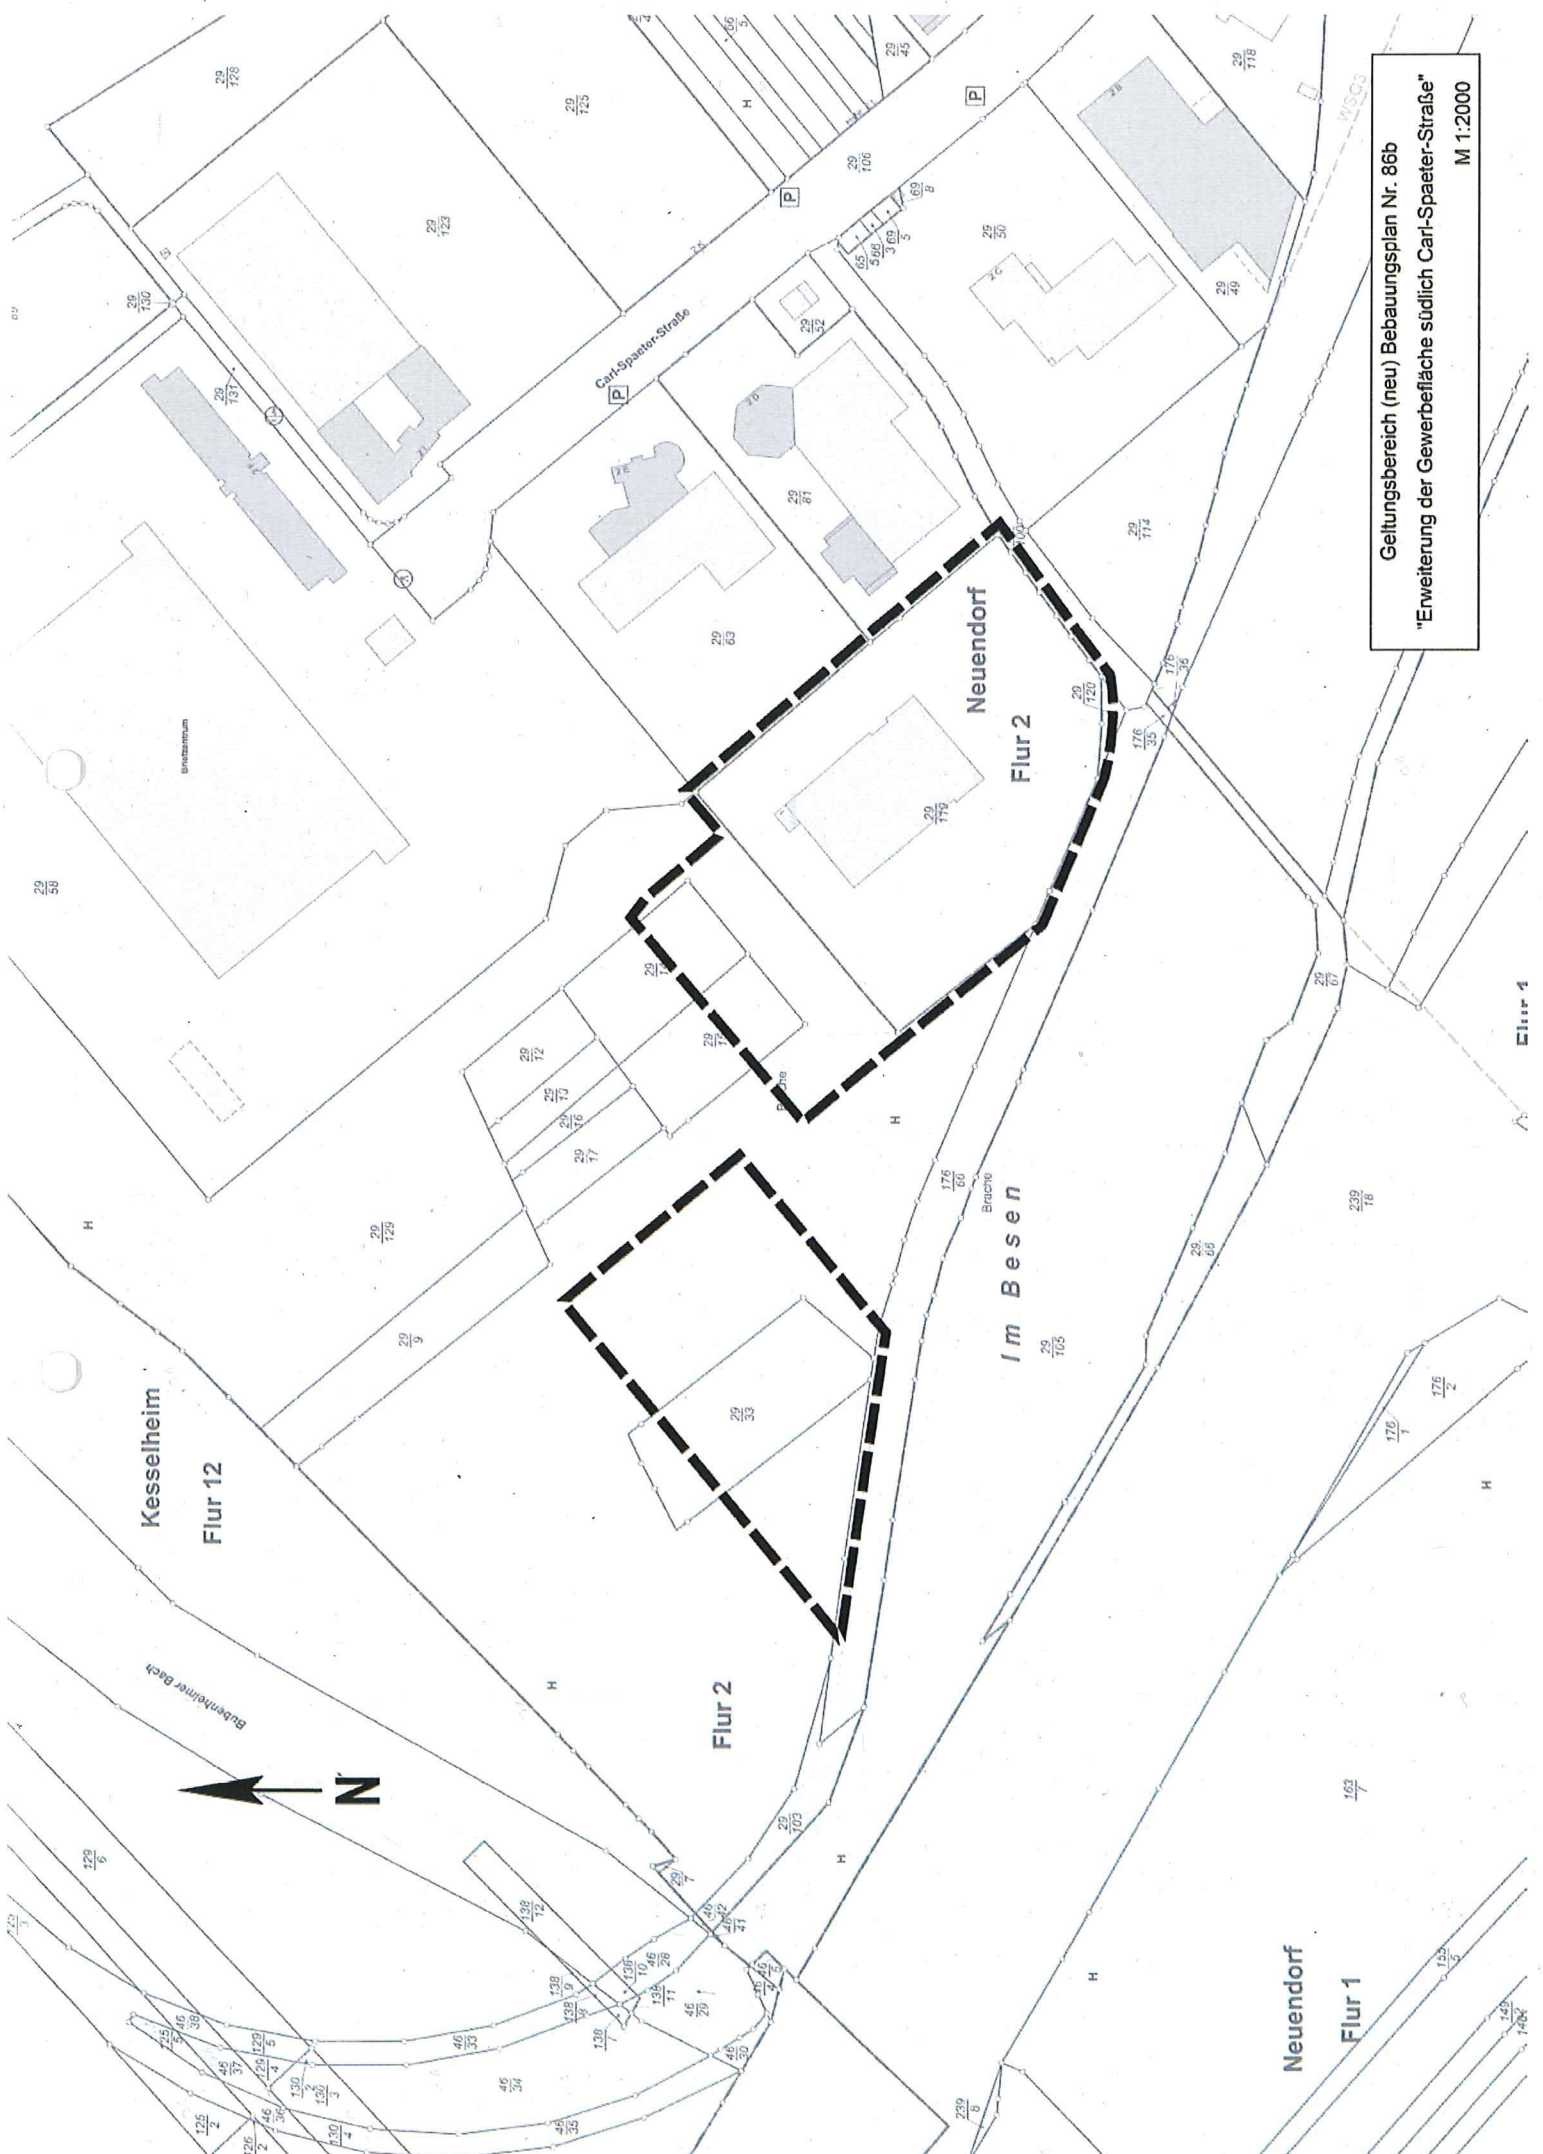

Geltungsbereich (neu) Bebauungsplan Nr. 86b
"Erweiterung der Gewerbefläche südlich Carl-Spaeter-Straße"
M 1:2000