


SONDERZEICHNUNG

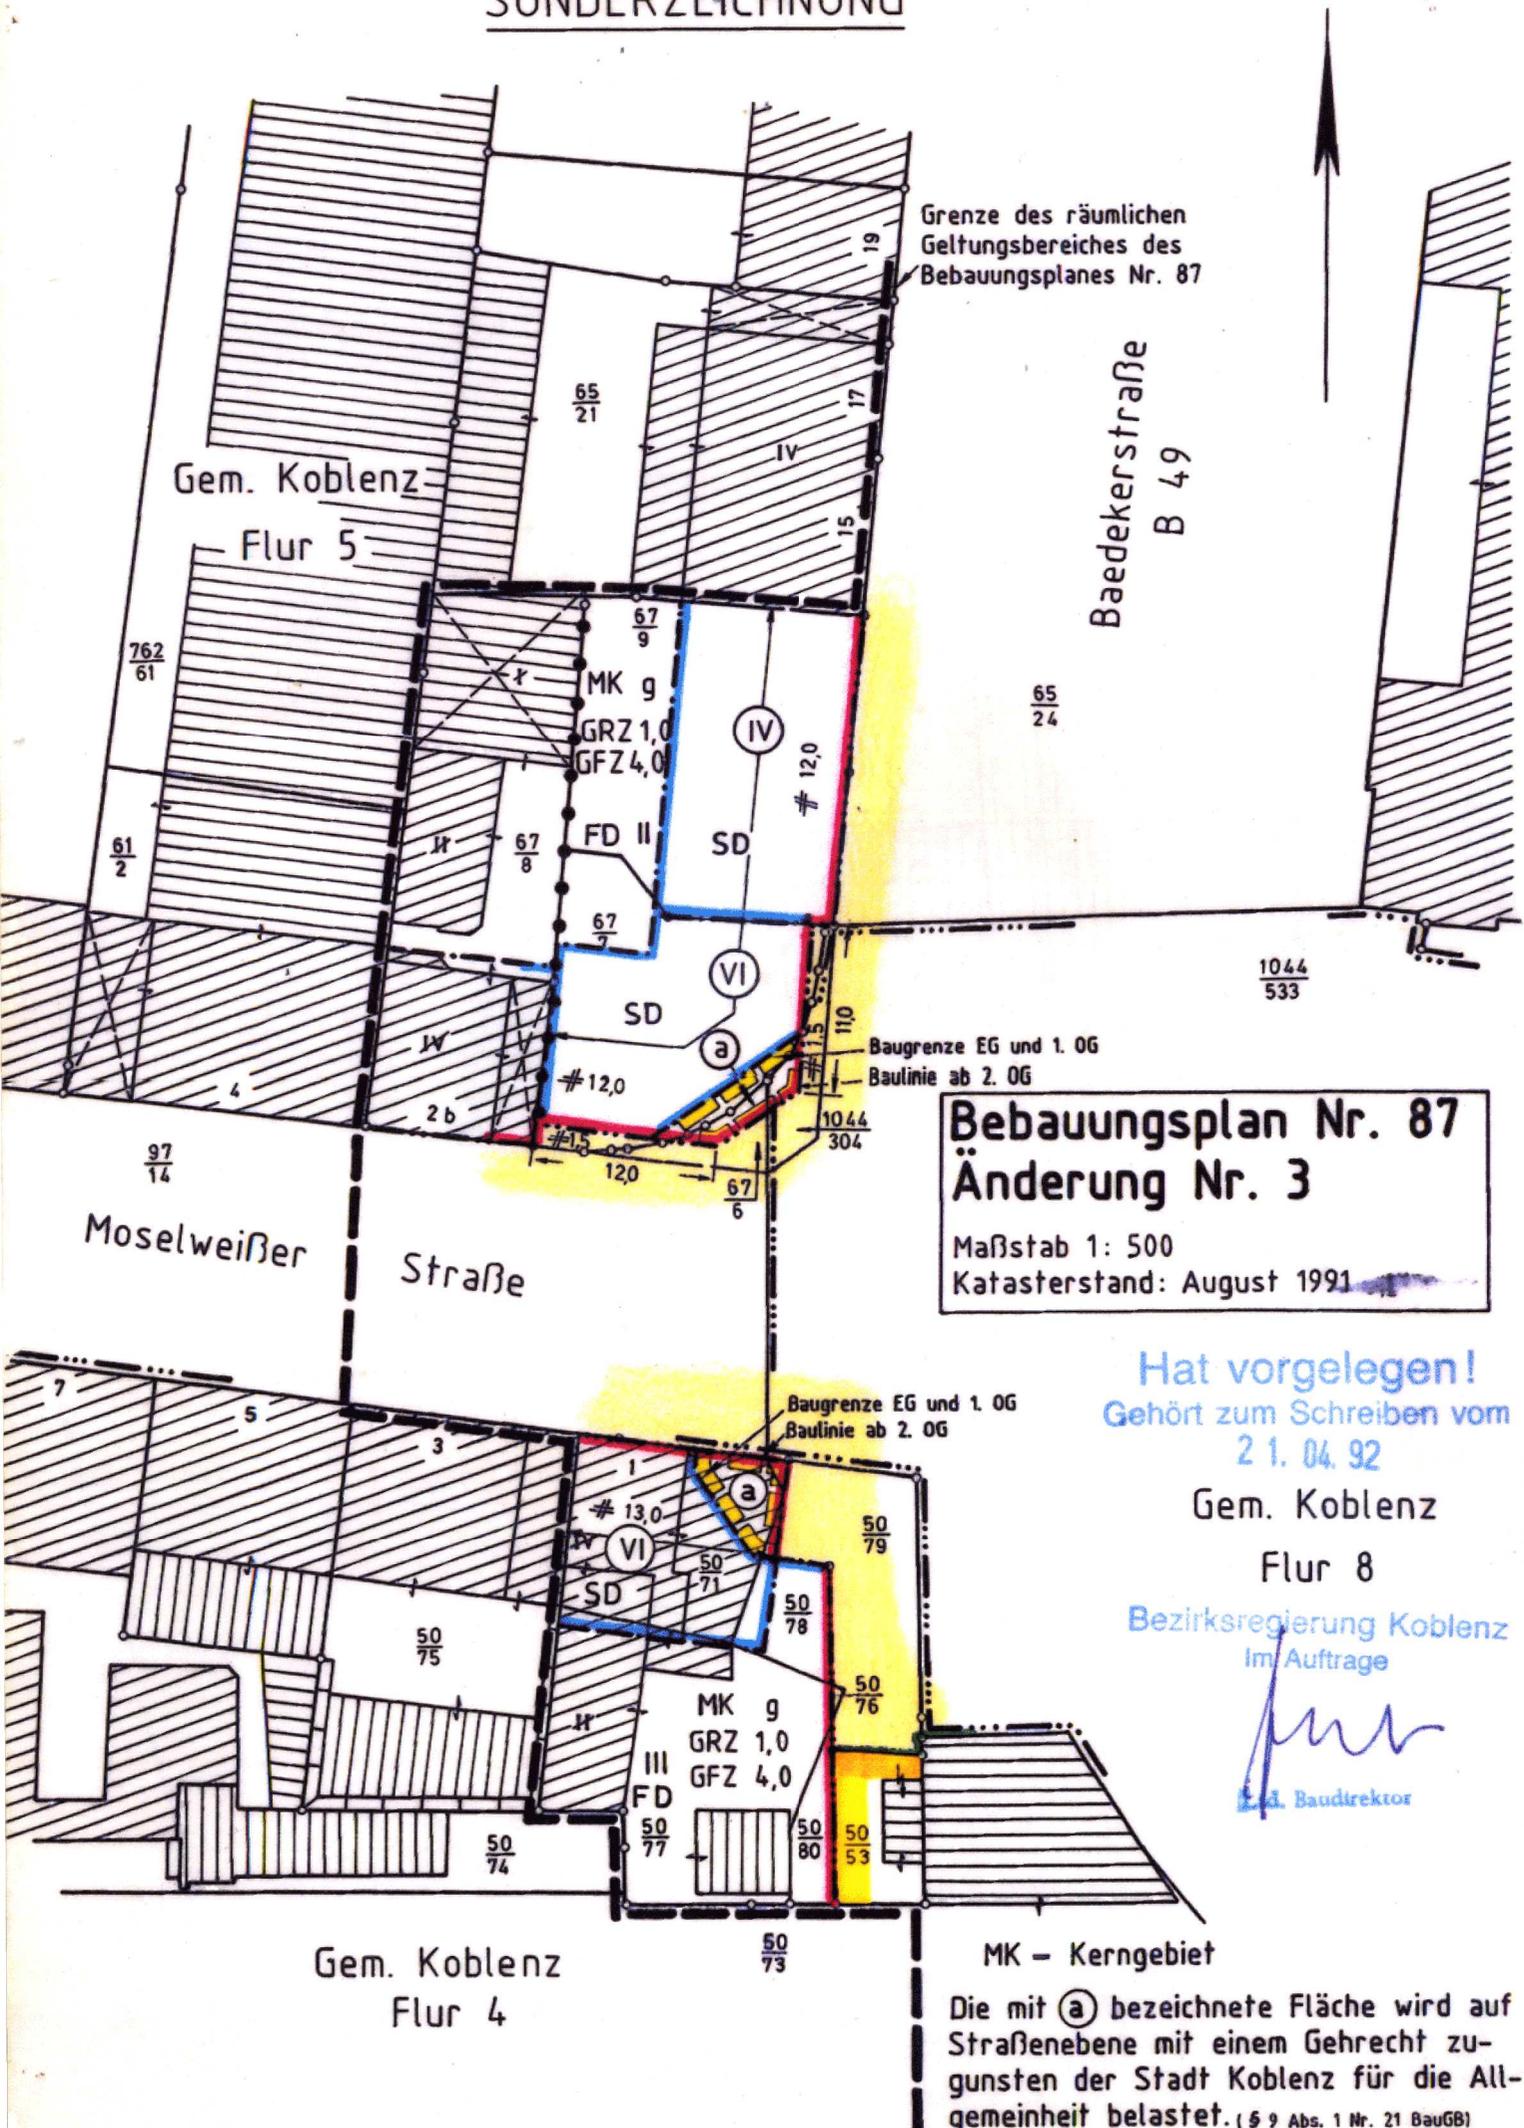

Grenze des räumlichen Geltungsbereiches des Bebauungsplanes Nr. 87

Baedekerstraße
B 49

Gem. Koblenz
Flur 5

**Bebauungsplan Nr. 87
Änderung Nr. 3**

Maßstab 1: 500
Katasterstand: August 1991

Moselweißer
Straße

Hat vorgelegen!
Gehört zum Schreiben vom
21. 04. 92

Gem. Koblenz
Flur 8

Bezirksregierung Koblenz
im Auftrage

[Signature]
Baudirektor

Gem. Koblenz
Flur 4

MK - Kerngebiet

Die mit (a) bezeichnete Fläche wird auf Straßenebene mit einem Gehrecht zugunsten der Stadt Koblenz für die Allgemeinheit belastet. (§ 9 Abs. 1 Nr. 21 BauGB)