


Festsetzungen über die äußere Gestaltung baulicher Anlagen gem. Verordnung über Gestaltungsvorschriften in Bebauungsplänen vom 4.2.1969 (GV. BL. vom 26.6.1969 S.78)

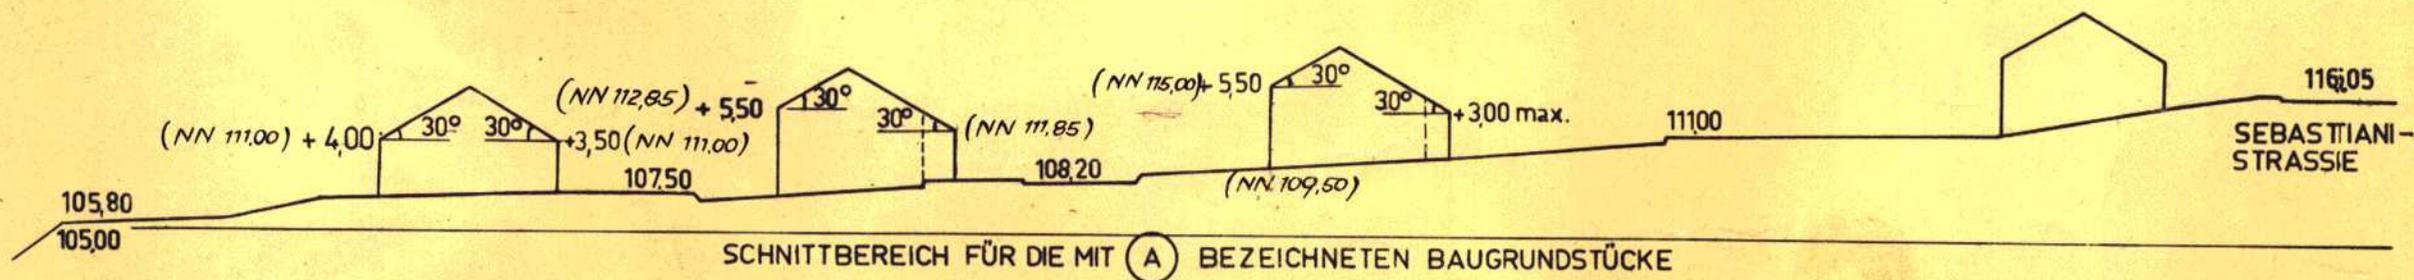

BERICHTIGTE DARSTELLUNG

