B'plan 143

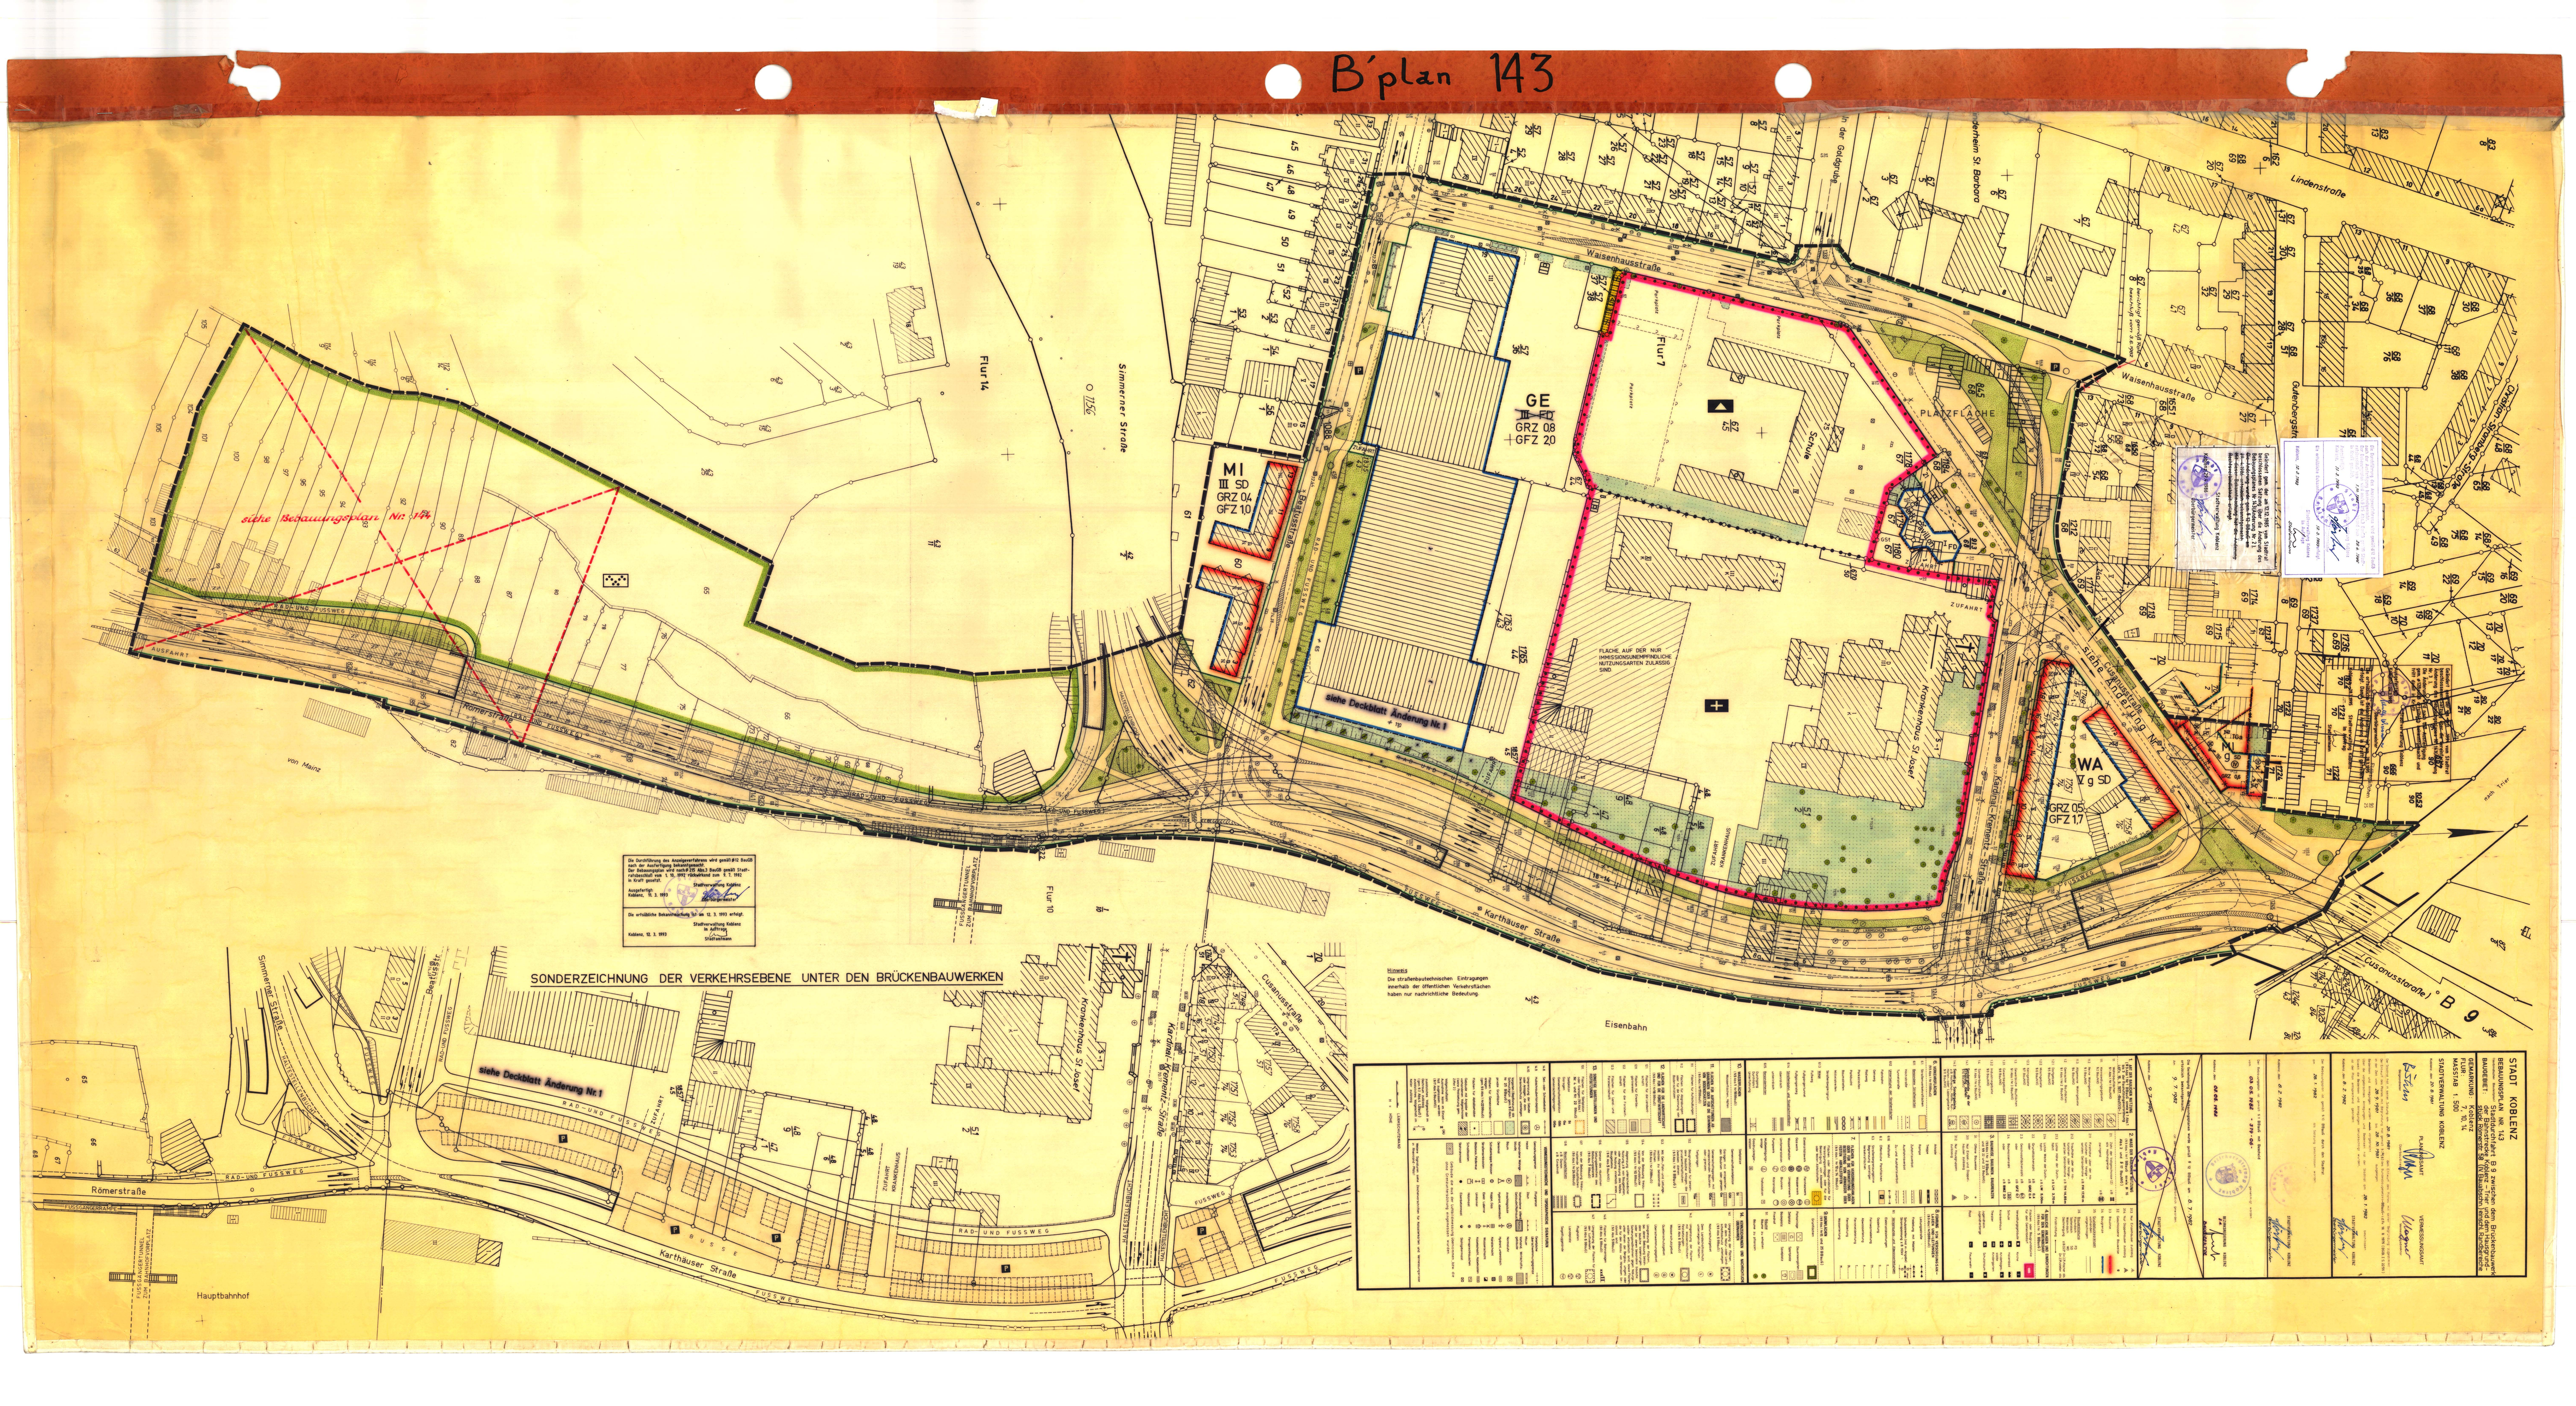

SONDERZEICHNUNG DER VERKEHRSEBENE UNTER DEN BRÜCKENBAUWERKEN

Die Durchführung des Anzeigenverfahrens wird gemäß § 2 BauGB durch den Ausschuß bekanntgemacht.
Der Bebauungsplan wird nach § 12 Abs. 3 BauGB gemäß Stadtratsbeschluß vom 5. 5. 1992 rückwirkend zum 1. 7. 1992 in Kraft gesetzt.
Ausgefertigt:
Koblenz, 12. 3. 1993
Stadtverwaltung Koblenz
In Auftrag
Stadtbaurat

Die ortsübliche Bekanntmachung ist am 12. 3. 1993 erfolgt.
Stadtverwaltung Koblenz
In Auftrag
Koblenz, 12. 3. 1993
Stadtbaurat

STADT KOBLENZ
BEBAUUNGSPLAN NR. 143
BAUGEBIET: Gelände zwischen B 9, Bereich des Brückenbauwerks der Eisenbahnstrecke 3 Koblenz – Trier und dem Hauptgüterbahnhof
GEMARKUNG: KOBLENZ
FLUR: 7, 10, 14
MASSSTAB 1:500
STADTVERMESSUNG KOBLENZ