


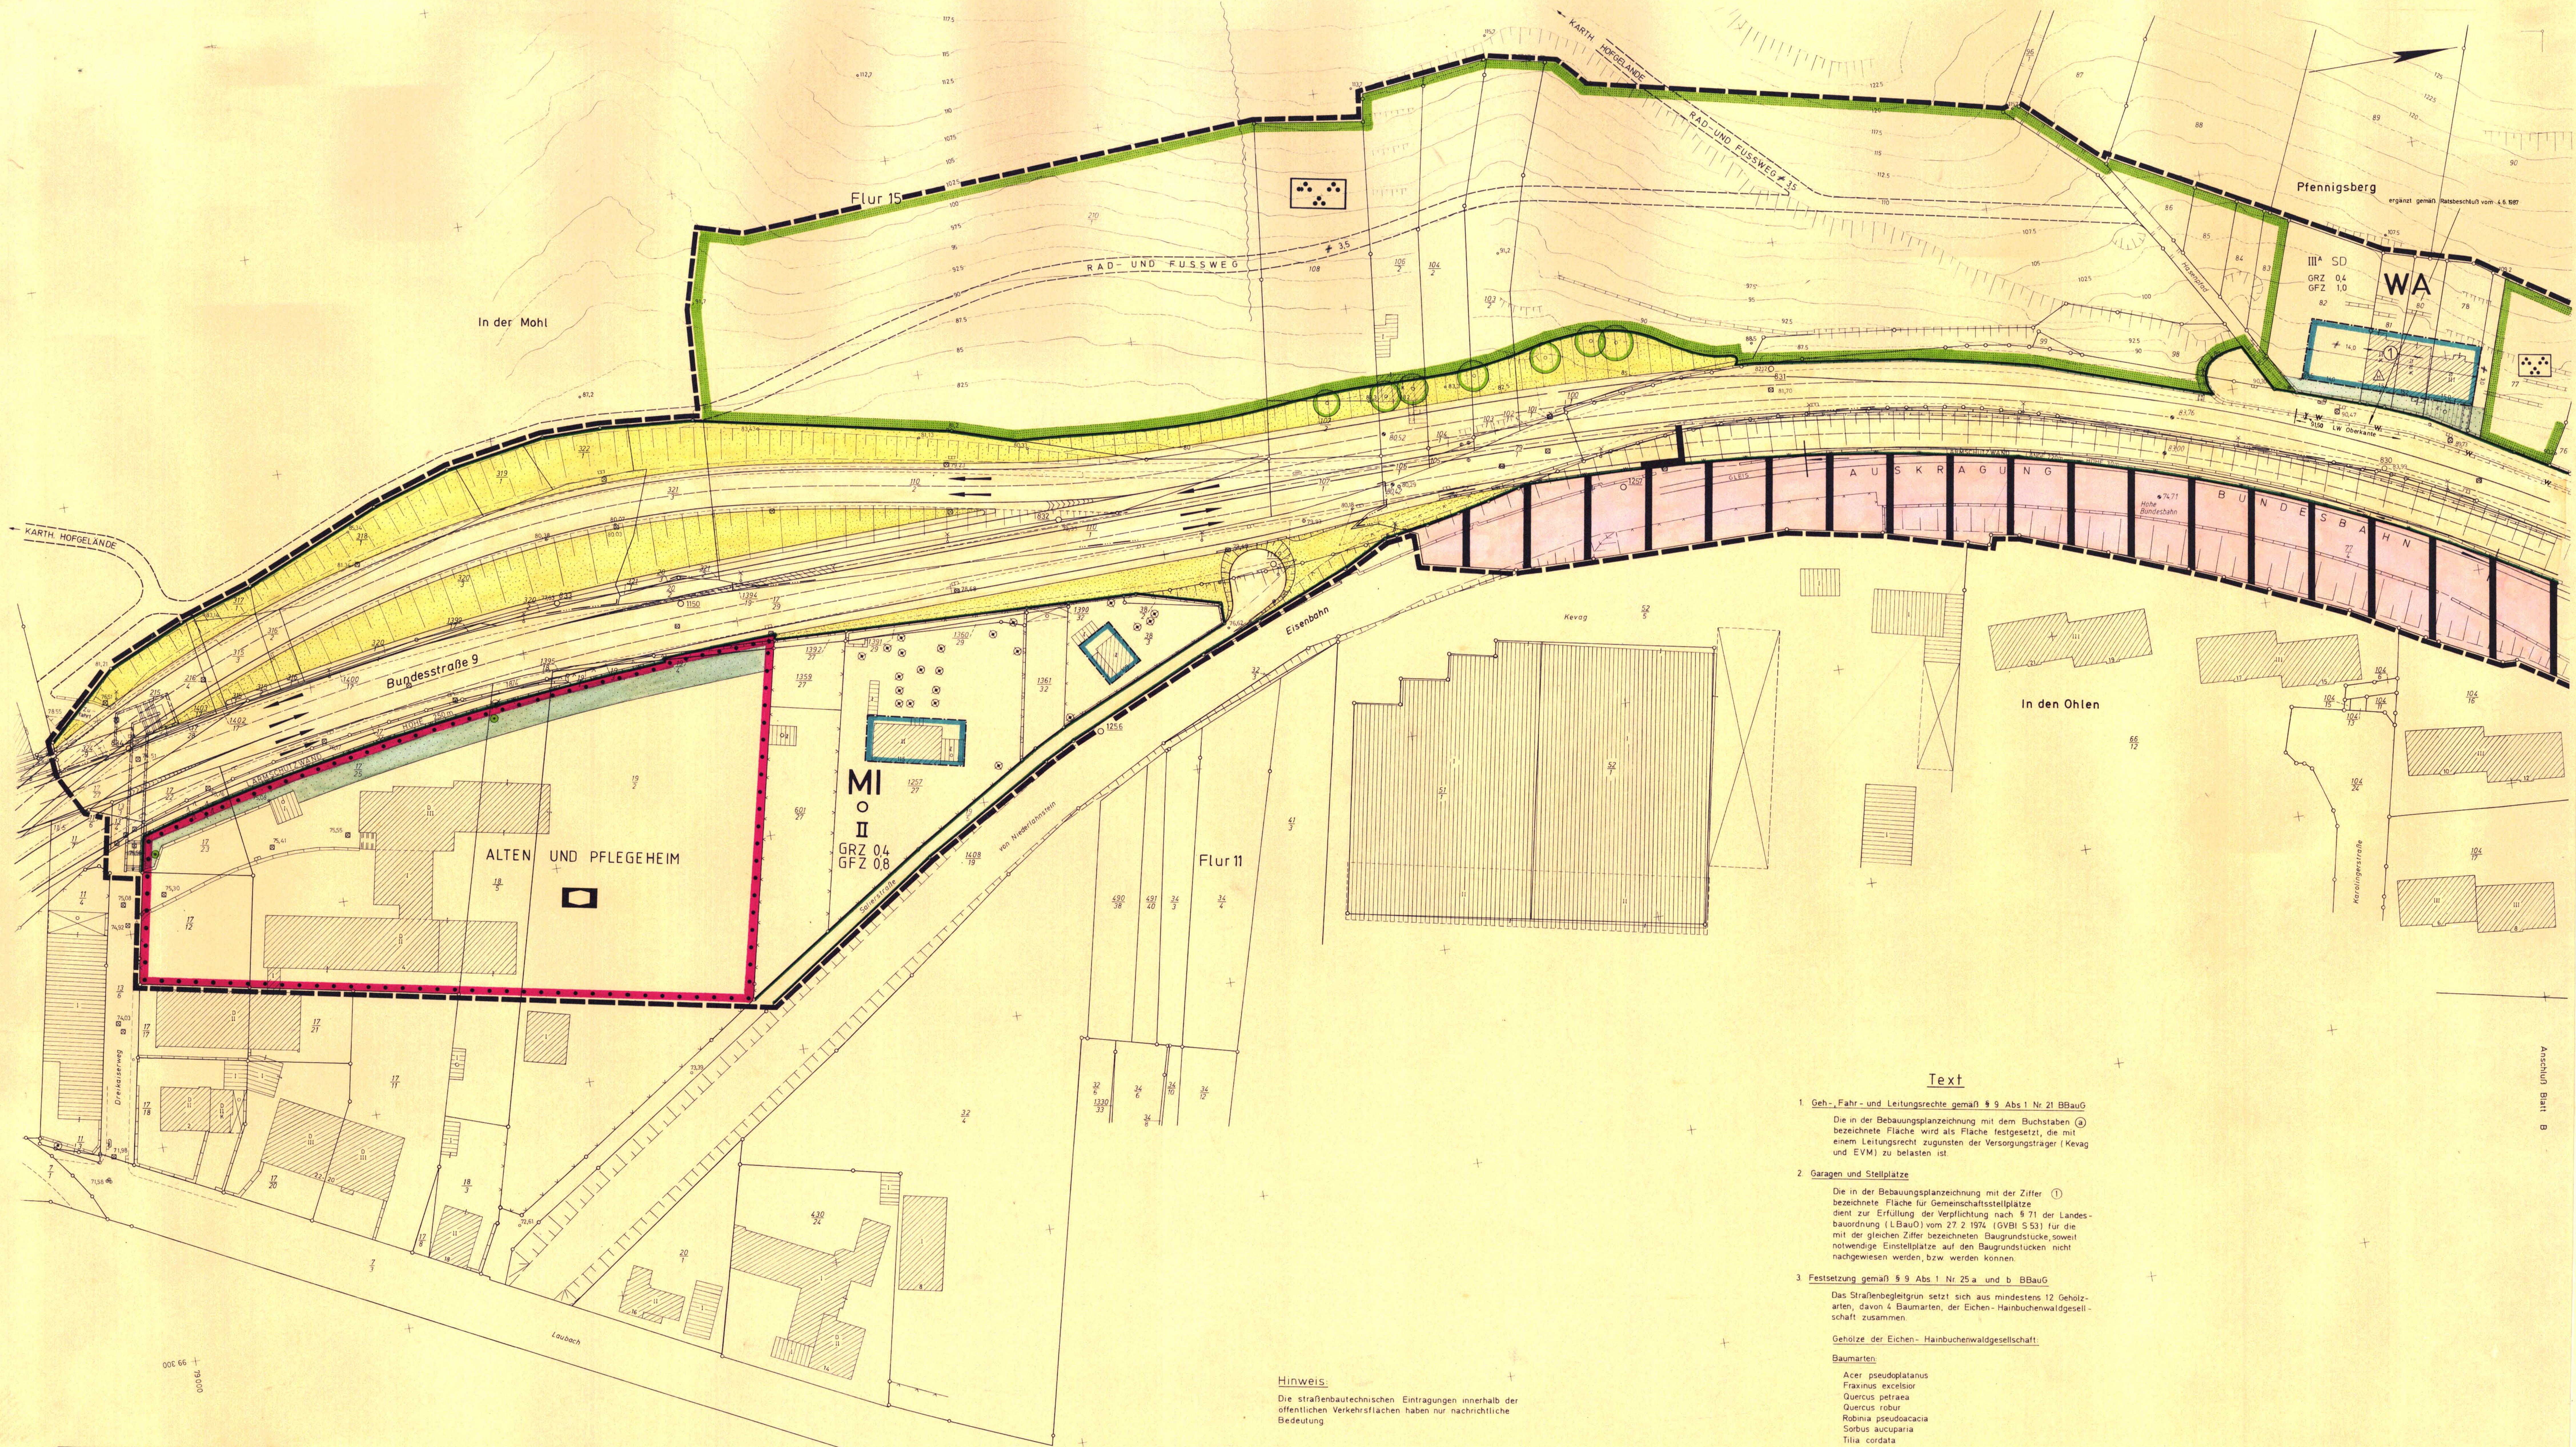

Text

- Geh-, Fahr- und Leitungsrechte gemäß § 9 Abs. 1 Nr. 21 BBauG**
Die in der Bebauungsplanzeichnung mit dem Buchstaben **Ⓢ** bezeichnete Fläche wird als Fläche festgesetzt, die mit einem Leitungsrecht zugunsten der Versorgungsträger (Kevag und EVM) zu belasten ist.
- Garagen und Stellplätze**
Die in der Bebauungsplanzeichnung mit der Ziffer **①** bezeichnete Fläche für Gemeinschaftsstellplätze dient zur Erfüllung der Verpflichtung nach § 71 der Landesbauordnung (LBauO) vom 27.2.1974 (GVBl. 5/53) für die mit der gleichen Ziffer bezeichneten Baugrundstücke, soweit notwendige Einstellplätze auf den Baugrundstücken nicht nachgewiesen werden, bzw. werden können.
- Festsetzung gemäß § 9 Abs. 1 Nr. 25 a und b BBauG**
Das Straßenbegleitgrün setzt sich aus mindestens 12 Gehölzarten, davon 4 Baumarten, der Eichen-Hainbuchenwaldgesellschaft zusammen.
Gehölze der Eichen-Hainbuchenwaldgesellschaft:
Baumarten:
Acer pseudoplatanus
Fraxinus excelsior
Quercus petraea
Quercus robur
Robinia pseudacacia
Sorbus aucuparia
Tilia cordata
Straucharten:
Cornus sanguinea
Corylus avellana
Eonymus europaeus
Ligustrum vulgare
Lonicera xylosteum
Rosa rugosa
Salix caprea
Sambucus nigra

Hinweis

Die straßenbautechnischen Eintragungen innerhalb der öffentlichen Verkehrsflächen haben nur nachrichtliche Bedeutung.

Die Durchführung des Anzeigeverfahrens wird gemäß § 12 BauG nach der Ausfertigung bekanntgegeben.
Der Bebauungsplan wird nach § 25 Abs. 3 BauG gemäß Stadtratsbeschlüssen 12.0995, 12.0996, 12.0997 zum 27.10.1987 in Kraft gesetzt.
Ausgefertigt: 31.1.1987
Koblenz, 4.2.1987
Stadtverwaltung Koblenz
in Auftrag: Stadtmann

STADT KOBLENZ BEBAUUNGSPLAN NR. 144 (Blatt A) BAUGEBIET: "Stadtdurchfahrt B 9" Teilschnitt zwischen Einmündung Simmerer Straße und Anschluß Südbrücke (Römerstraße), Bauabschnitt V GEMARKUNG: Koblenz FLUR: 10, 11, 14, 15 MAßSTAB 1:500 STADTVERWALTUNG KOBLENZ Koblenz, 12.2.1987 PLANUNGSAMT VERMESSUNGSAMT Koblenz, 10.11.14.15 19.3.1987 - 27.4.1987 Koblenz, 3.7.1987	Der Bebauungsplan ist gemäß § 11 Abs. 1 durch den Rat der Stadt Koblenz am 4.6.1987 beschlossen worden. Koblenz, 3.7.1987 Hat vorgelegen! Koblenz, 27.10.1987	1. ART DER BAULAND NUTZUNG 1.1 Wohngebiet 1.2 Gewerbegebiet 1.3 Industriegebiet 1.4 Verkehrsfläche 1.5 Grünfläche 1.6 Sondergebiet 2. MAß DER BAULAND NUTZUNG 2.1 Wohngebiet 2.2 Gewerbegebiet 2.3 Industriegebiet 2.4 Verkehrsfläche 2.5 Grünfläche 2.6 Sondergebiet	3. ANZAHL DER BAULAND NUTZUNG 3.1 Wohngebiet 3.2 Gewerbegebiet 3.3 Industriegebiet 3.4 Verkehrsfläche 3.5 Grünfläche 3.6 Sondergebiet 4. GEMEINSCHAFTLICHE BAULAND NUTZUNG 4.1 Wohngebiet 4.2 Gewerbegebiet 4.3 Industriegebiet 4.4 Verkehrsfläche 4.5 Grünfläche 4.6 Sondergebiet	5. VERKEHRSMITTEL 5.1 Fußgänger 5.2 Radfahrer 5.3 Kraftwagen 5.4 Öffentlicher Verkehr 5.5 Sonderverkehr 6. VERKEHRSMITTEL 6.1 Fußgänger 6.2 Radfahrer 6.3 Kraftwagen 6.4 Öffentlicher Verkehr 6.5 Sonderverkehr	7. FLÄCHEN FÜR VERKEHRSMITTEL 7.1 Fußgänger 7.2 Radfahrer 7.3 Kraftwagen 7.4 Öffentlicher Verkehr 7.5 Sonderverkehr 8. VERKEHRSMITTEL 8.1 Fußgänger 8.2 Radfahrer 8.3 Kraftwagen 8.4 Öffentlicher Verkehr 8.5 Sonderverkehr	9. VERKEHRSMITTEL 9.1 Fußgänger 9.2 Radfahrer 9.3 Kraftwagen 9.4 Öffentlicher Verkehr 9.5 Sonderverkehr 10. VERKEHRSMITTEL 10.1 Fußgänger 10.2 Radfahrer 10.3 Kraftwagen 10.4 Öffentlicher Verkehr 10.5 Sonderverkehr	11. VERKEHRSMITTEL 11.1 Fußgänger 11.2 Radfahrer 11.3 Kraftwagen 11.4 Öffentlicher Verkehr 11.5 Sonderverkehr 12. VERKEHRSMITTEL 12.1 Fußgänger 12.2 Radfahrer 12.3 Kraftwagen 12.4 Öffentlicher Verkehr 12.5 Sonderverkehr	13. VERKEHRSMITTEL 13.1 Fußgänger 13.2 Radfahrer 13.3 Kraftwagen 13.4 Öffentlicher Verkehr 13.5 Sonderverkehr 14. VERKEHRSMITTEL 14.1 Fußgänger 14.2 Radfahrer 14.3 Kraftwagen 14.4 Öffentlicher Verkehr 14.5 Sonderverkehr
--	--	---	--	---	---	---	---	---

B'plan 144 B



Planergänzung

Geändert gem. der am 18. 5. 1995 von Stadtrat beschlossenen Satzung über die vereinfachte Änderung des Bebauungsplanes Nr. 144/Änderung Nr. 2. I.

Die Änderung wird nach der Ausfertigung gem. § 10 Absatz 1 öffentlich bekanntgemacht und tritt damit in Kraft.

Ausgefertigt: Koblenz, 18. 7. 1995

Stadterweiterung Koblenz
Oberbürgermeister

Die ortsübliche Bekanntmachung ist am 19. 7. 1995 erfolgt. Damit ist die Änderung in Kraft getreten.

Koblenz, 18. 7. 1995 Stadterweiterung Koblenz im Auftrag
Stadtkommunikation z. A.

Geändert gem. der am 17. 12. 1992 von Stadtrat beschlossenen Satzung über die vereinfachte Änderung des Bebauungsplanes Nr. 144/Änderung Nr. 1. I.

Die Änderung wird nach der Ausfertigung gem. § 10 Absatz 1 öffentlich bekanntgemacht und tritt damit in Kraft.

Ausgefertigt: Koblenz, 20. 6. 1993

Stadterweiterung Koblenz
Oberbürgermeister

Die ortsübliche Bekanntmachung ist am 30. 6. 1993 erfolgt. Damit ist die Änderung in Kraft getreten.

Koblenz, 20. 6. 1993 Stadterweiterung Koblenz im Auftrag
Stadtkommunikation

Die Darstellung des Anlagensystems wird gemäß § 10 Absatz 1 nach der Ausfertigung bekanntgemacht. Der Bebauungsplan wird gemäß § 10 Absatz 1 nach der Ausfertigung bekanntgemacht und tritt damit in Kraft.

Ausgefertigt: Koblenz, 4. 2. 1992

Stadterweiterung Koblenz
Oberbürgermeister

Die ortsübliche Bekanntmachung ist am 4. 2. 1992 erfolgt. Damit ist die Änderung in Kraft getreten.

Koblenz, 4. 2. 1992 Stadterweiterung Koblenz im Auftrag
Stadtkommunikation

Text zum Bebauungsplan siehe Blatt A

STADT KOBLENZ BEBAUUNGSPLAN NR. 144 (Blatt B) GEMARKUNG: Koblenz FLUR: 10, 11, 14, 15 MAßSTAB: 1:500 STADTVERWALTUNG KOBLENZ 12. 2. 1987 PLANNUNGSAMT VERMESSUNGSAMT 12. 2. 1987 19. 3. 1987 21. 4. 1987 3. 7. 1987	5. 6. 1987 3. 7. 1987 02. 10. 87 27. 10. 1987 27. 10. 1987	1. MIT DEN BEBAUUNGSZÖGEN 2. MIT DEN BEBAUUNGSZÖGEN 3. 