

# GEMEINDE IMMENDORF BEBAUUNGSPLAN „VORN AUF'M ROTH“ M. 1 500

DER GEMEINDERAT HAT IN DER SITZUNG AM 19.4.1966 DEM PLAN- (SATZUNGS-) ENTWURF ZUGESTIMMT UND DIE OFFENLEGUNG BESCHLOSSEN.

IMMENDORF, DEN 19.4.1966



GEMEINDEVERWALTUNG IMMENDORF  
BÜRGERMEISTER

DIESER PLAN- (SATZUNGS-) ENTWURF HAT IN DER ZEIT VOM 19.11.1966 BIS EINSCHLIESSLICH 12.12.1966 ZU JEDERMANN'S EINSICHT ÖFFENTLICH AUSGELEGEN. DIE OFFENLEGUNG IST AM 11.11.1966 IN ORTSÜBLICHEN WEISEN BEKANNT GEMACHT WORDEN.

IMMENDORF, DEN 10.3.1967



GEMEINDEVERWALTUNG IMMENDORF  
BÜRGERMEISTER

NACH ERFOLGTER OFFENLEGUNG HAT DER GEMEINDERAT IN DER SITZUNG AM 30.1.1967 DIESEN BEBAUUNGSPLAN ALS SATZUNG BESCHLOSSEN.

IMMENDORF, DEN 10.1.1967



GEMEINDEVERWALTUNG IMMENDORF  
BÜRGERMEISTER

GESEHEN:

VALLENDAR, DEN 23.5.1967  
STADT- U. AMTVERWALTUNG VALLENDAR



STADT- U. AMTSBGMSTR.

GESEHEN:

KOBLENZ, DEN 17.4.1967  
LANDRATSAMT KOBLENZ



LANDRAT

GENEMIGT MIT VERFÜGUNG VOM 10.7.1967 - AZ.: 429-05 -  
KOBLENZ, DEN 10.7.1967

BEZIRKSREGIERUNG KOBLENZ  
BEZIRKSPLANUNGSBÜRO



I. A.  
Beirat

DIESER GENEHMIGTE BEBAUUNGSPLAN HAT IN DER ZEIT VOM 19.9.1967 BIS EINSCHLIESSLICH 20.9.1967 ZU JEDERMANN'S EINSICHT ÖFFENTLICH AUSGELEGEN. DIE GENEHMIGUNG UND OFFENLEGUNG DES PLANES WURDEN ORTSÜBLICH BEKANNT GEMACHT AM 11.8.1967

GEMEINDEVERWALTUNG IMMENDORF



BÜRGERMEISTER



VALLENDAR, DEN 14.11.1967  
STADT- U. AMTVERWALTUNG VALLENDAR  
STADT- U. AMTSBÜRGERMEISTER

## LEGENDE

GRENZE DES PLANUNGSGEBIETES  
BAULINIE  
BAUGRENZE


PARZELLEN- U. WEGEGRENZEN

BEBAUUNG


ÖFFENTL. FREIFLÄCHEN

PRIVATE FREIFLÄCHEN

DIE EINGETRAGENEN HÖHENSCHICHTLINIEN SIND AUS DER TOP KÄRTE 1:25.000 ÜBERNOMMEN

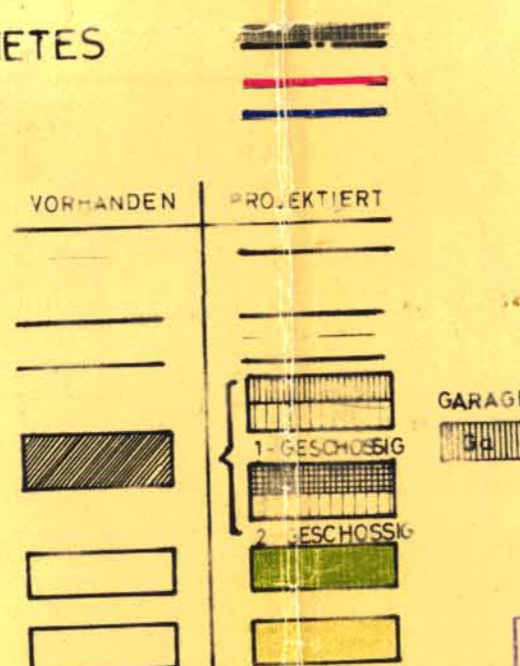

Die Durchführung des Anteilsverfahrens wird gemäß § 12 BauGB nach der Ausfertigung bekanntgemacht.  
Der Bebauungsplan wird gemäß § 13 BauGB gemäß Stadtratsbeschluss vom 1.10.1967/1968 zum 20.9.1967 in Kraft gesetzt.  
Ausgefertigt: Koblenz, 4.2.1968  
Die ortsübliche Bekanntmachung ist am 5.2.1968 erfolgt.  
Koblenz, 5.2.1968  
Stadtverwaltung Koblenz  
im Auftrag  
Stadtkammern

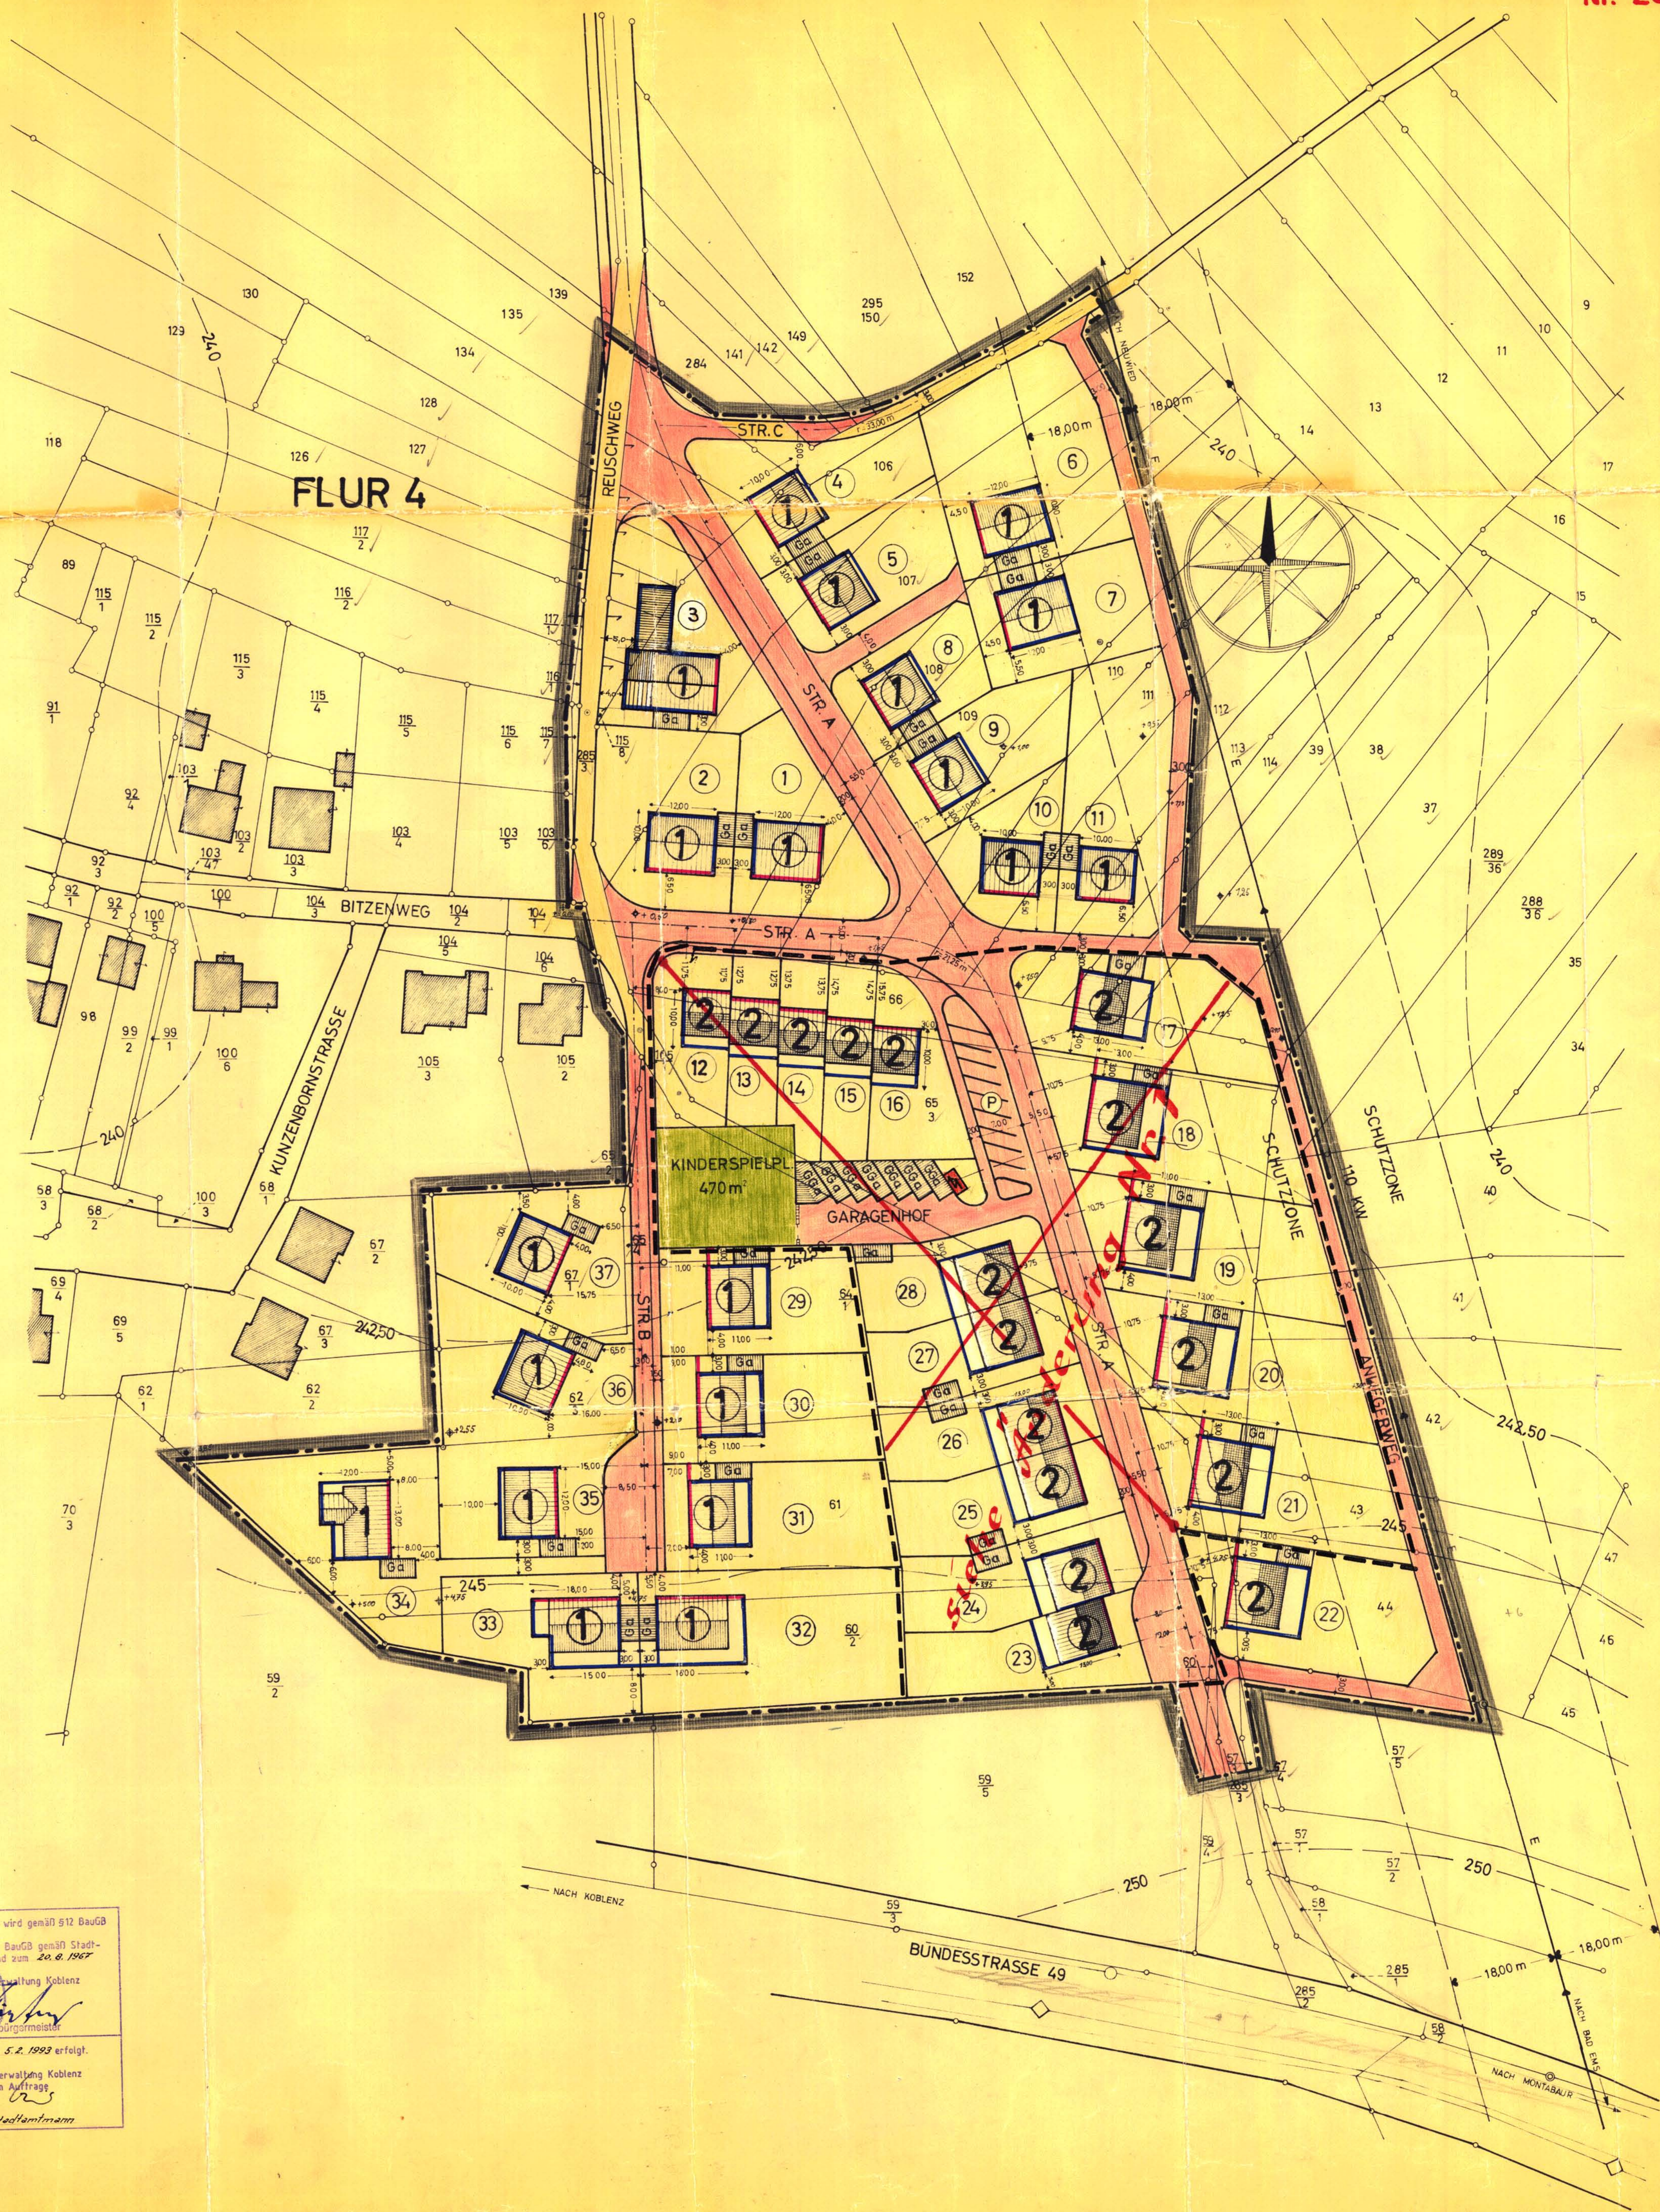

Nr. 206

Immendorf  
B. Plan Vorn auf'm Roth