
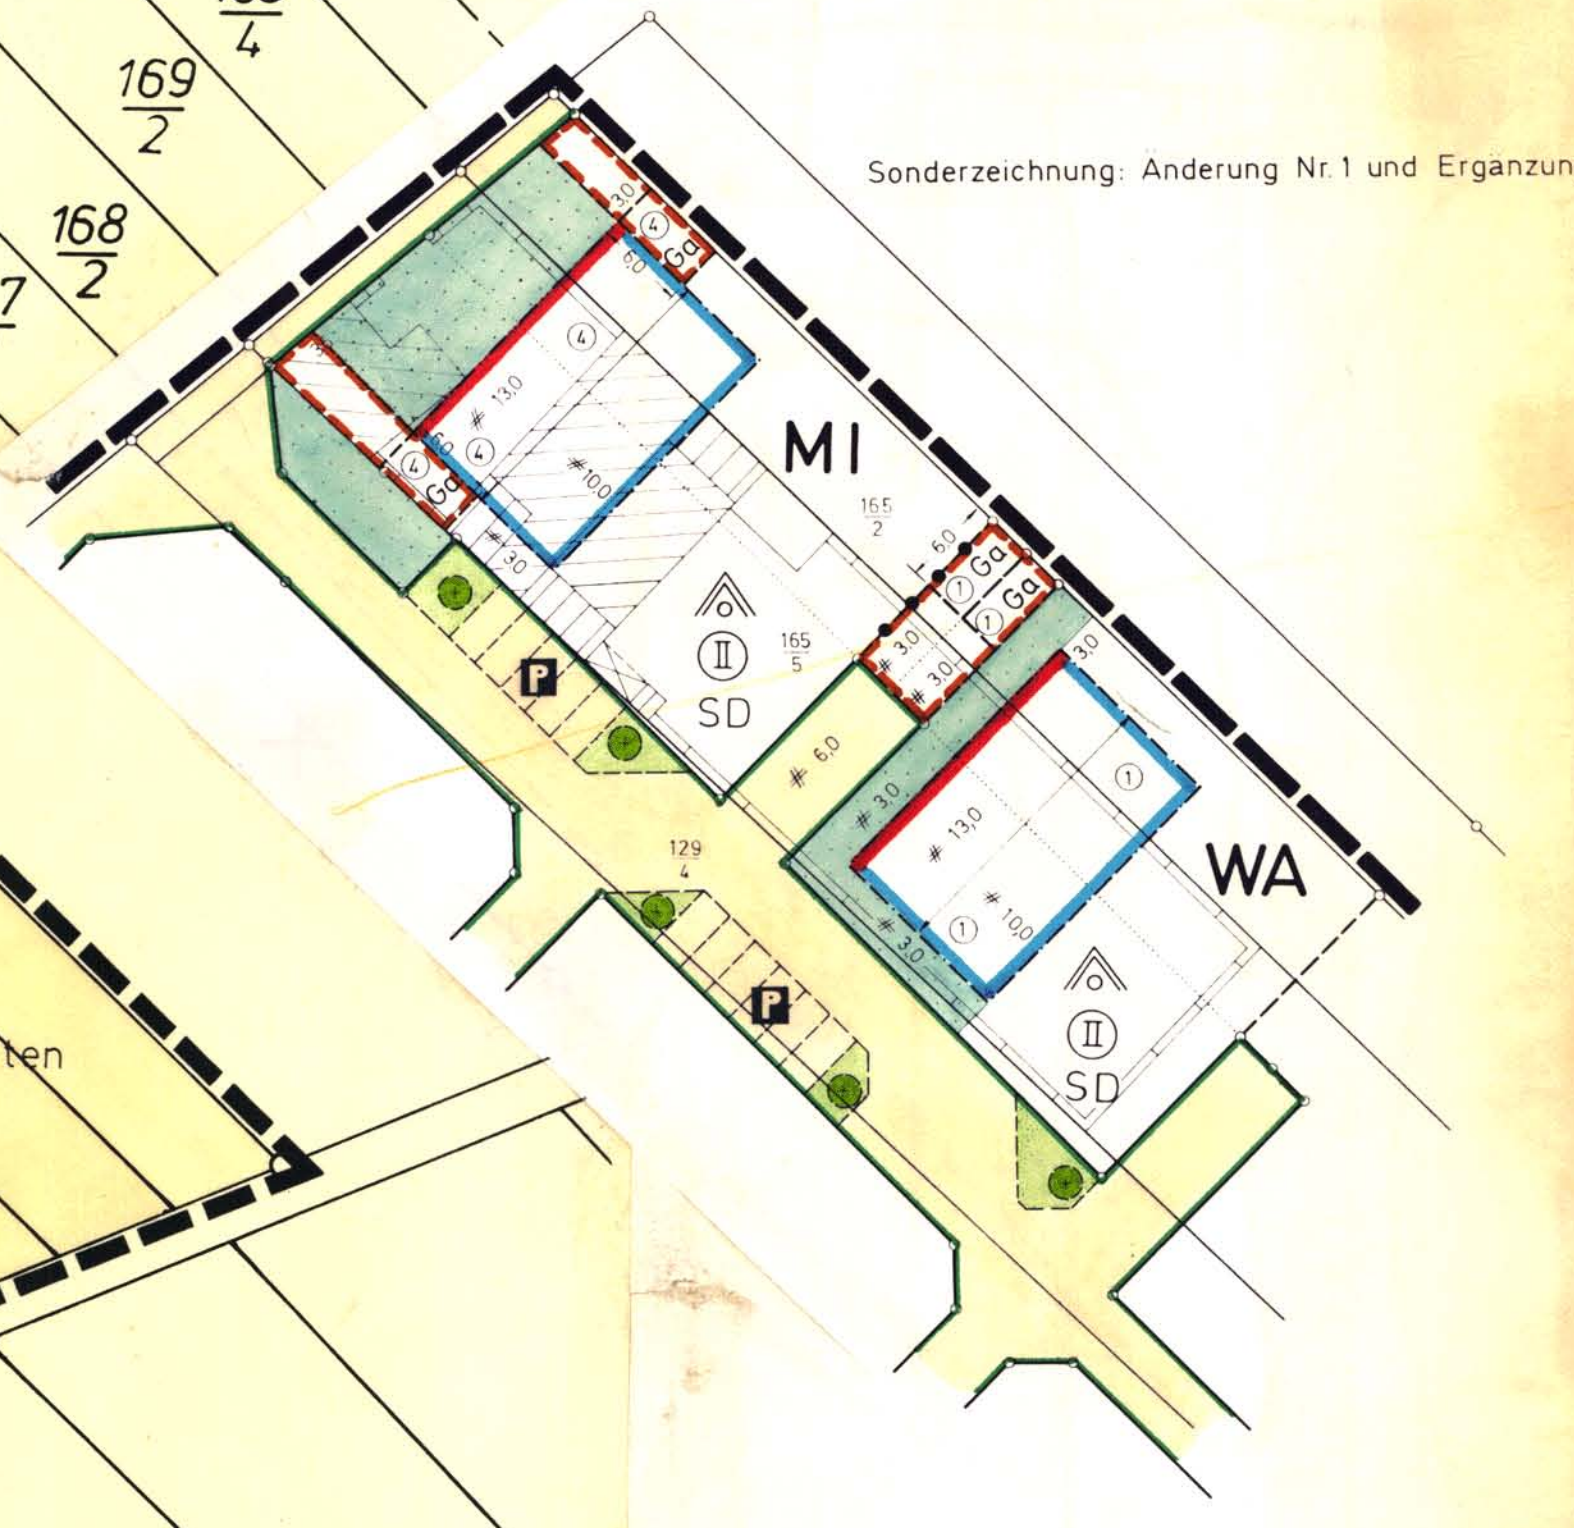


B'plan 233

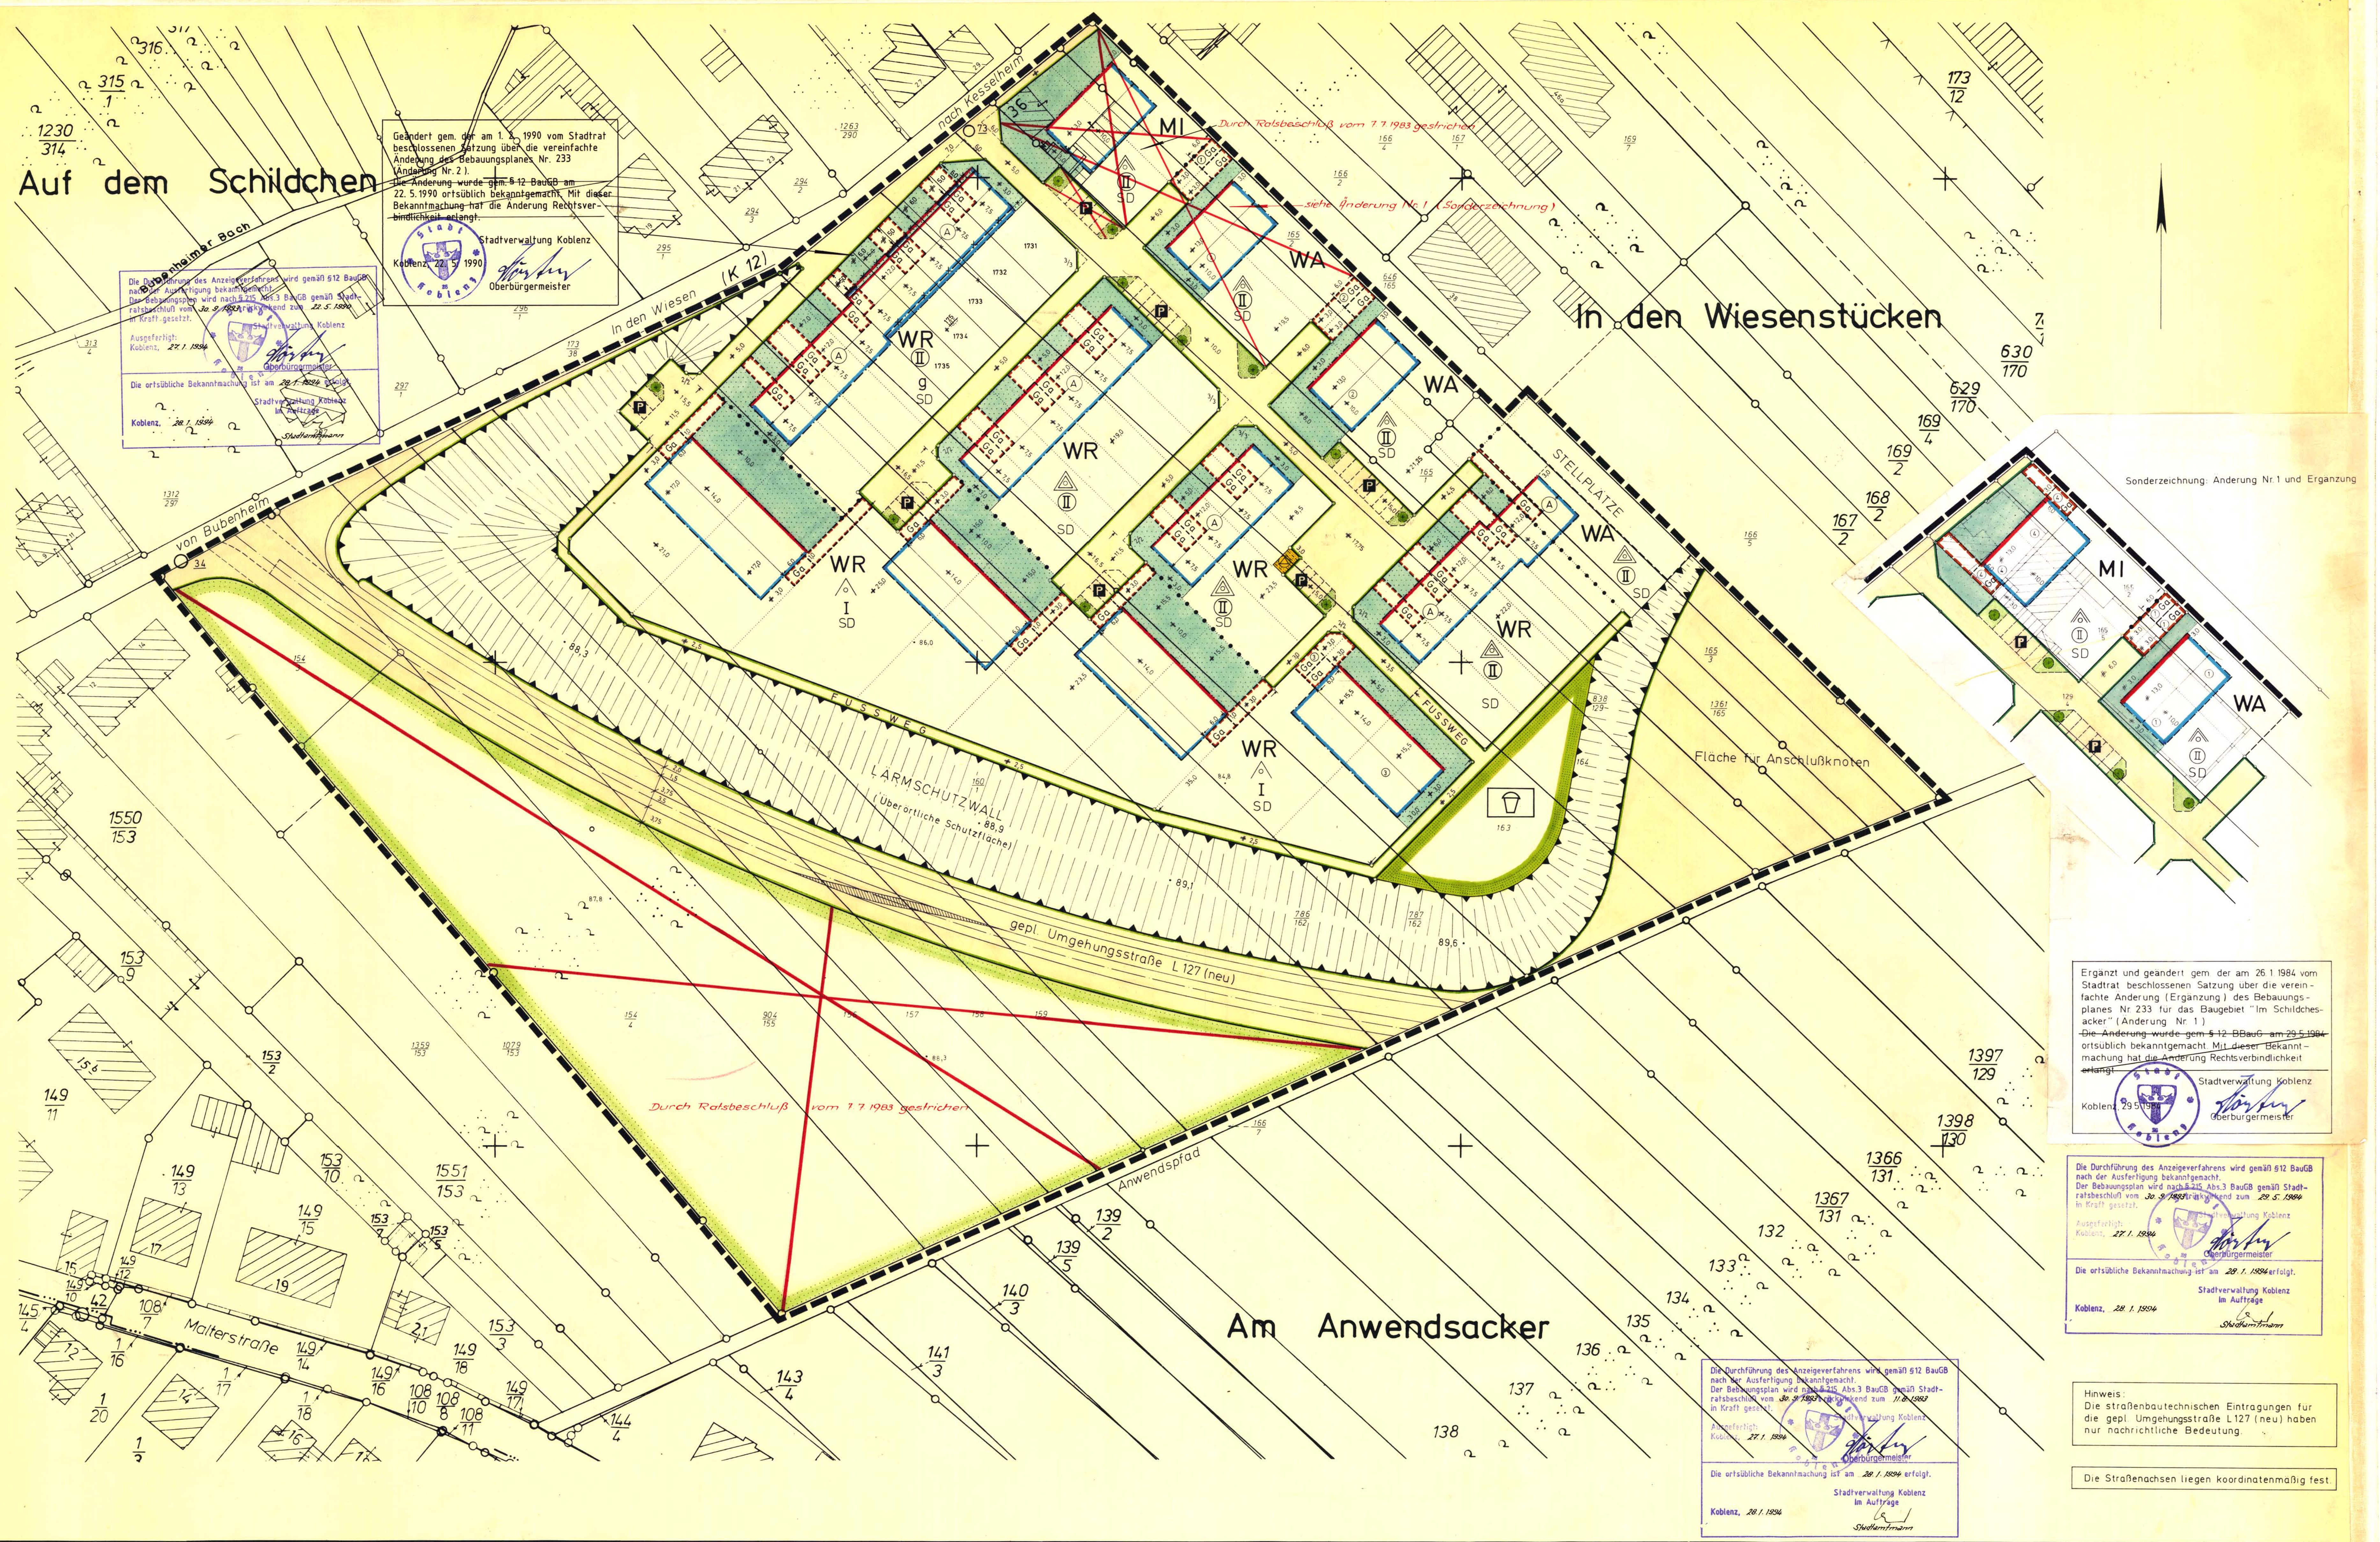

Ergänzt und geändert gem. dem am 26.1.1984 vom Stadtrat beschlossenen Satzungsbeschluss über die Änderung (Ergänzung) des Bebauungsplanes Nr. 233 für das Baugebiet 'Im Schildchenacker' (Änderung Nr. 1).

Die Änderung wurde am 26.1.1984 am 29.5.1984 ortsüblich bekannt gemacht. Mit dieser Bekanntmachung hat die Änderung Rechtsverbindlichkeit erlangt.

Koblenz, 29.5.1984

Stadteroberbürgermeister

Die Durchführung des Anzeigeverfahrens wird gemäß § 12 BauGB nach der Aushängung bekannt gemacht. Der Bebauungsplan wird gemäß § 12 Abs. 3 BauGB gemäß Stadtratsbeschluss vom 26.1.1984 am 29.5.1984 ortsüblich bekannt gemacht. In Kraft gesetzt.

Koblenz, 29.5.1984

Stadteroberbürgermeister

Hinweis: Die straßenbautechnischen Eintragungen für die gepl. Umgehungsstraße L 127 (neu) haben nur nachrichtliche Bedeutung.

Die Straßenachsen liegen koordinatenmäßig fest.

STADT KOBLENZ
BEBAUUNGSPLAN NR. 233
(Verbindlicher Bauplan)
BAUGEBIET: Im Schildchenacker

GEMARKUNG: Bubenheim
FLUR: 1
MASSTAB 1:500

STADTVERWALTUNG KOBLENZ
Koblenz, den 25.3.1982

PLANUNGSAMT
Beigeordnete

VERMESSUNGSAMT
Vermessungsleiter

Der Stadtrat hat in seiner Sitzung am 25.3.1982 den Entwurf des Planes mit Begründung nach § 12 Abs. 3 BauGB (BauGB Nr. 12) beschlossen. Der Entwurf des Planes mit Begründung hat gemäß § 12 Abs. 3 BauGB (BauGB Nr. 12) am 29.5.1984 ortsüblich bekannt gemacht. Der Bebauungsplan wird gemäß § 12 Abs. 3 BauGB gemäß Stadtratsbeschluss vom 26.1.1984 am 29.5.1984 ortsüblich bekannt gemacht. In Kraft gesetzt.

Koblenz, den 25.3.1982

STADTVERWALTUNG KOBLENZ
Koblenz, den 2.3.1983

STADTVERWALTUNG KOBLENZ
Koblenz, den 2.3.1983

1. ART DER BAULICHEN NUTZUNG
(§ 1 Abs. 1 Nr. 1 BauGB, § 1 Abs. 2 Nr. 1 BauGB)

2. MASS DER BAULICHEN NUTZUNG
(§ 1 Abs. 1 Nr. 2 BauGB, § 1 Abs. 2 Nr. 2 BauGB)

3. BAUWEISE, BAULICHEN, BAUGESTALT
(§ 1 Abs. 1 Nr. 3 BauGB, § 1 Abs. 2 Nr. 3 BauGB)

4. BAULICHE ANLAGEN UND EINRICHTUNGEN
(§ 1 Abs. 1 Nr. 4 BauGB, § 1 Abs. 2 Nr. 4 BauGB)

5. VERKEHRSLINIE
(§ 1 Abs. 1 Nr. 5 BauGB, § 1 Abs. 2 Nr. 5 BauGB)

6. VERKEHRSLINIE
(§ 1 Abs. 1 Nr. 6 BauGB, § 1 Abs. 2 Nr. 6 BauGB)

7. FLÄCHEN FÜR VERKEHRSLINIE
(§ 1 Abs. 1 Nr. 7 BauGB, § 1 Abs. 2 Nr. 7 BauGB)

8. FLÄCHEN FÜR VERKEHRSLINIE
(§ 1 Abs. 1 Nr. 8 BauGB, § 1 Abs. 2 Nr. 8 BauGB)

9. FLÄCHEN FÜR VERKEHRSLINIE
(§ 1 Abs. 1 Nr. 9 BauGB, § 1 Abs. 2 Nr. 9 BauGB)

10. FLÄCHEN FÜR VERKEHRSLINIE
(§ 1 Abs. 1 Nr. 10 BauGB, § 1 Abs. 2 Nr. 10 BauGB)

11. FLÄCHEN FÜR VERKEHRSLINIE
(§ 1 Abs. 1 Nr. 11 BauGB, § 1 Abs. 2 Nr. 11 BauGB)

12. FLÄCHEN FÜR VERKEHRSLINIE
(§ 1 Abs. 1 Nr. 12 BauGB, § 1 Abs. 2 Nr. 12 BauGB)

13. FLÄCHEN FÜR VERKEHRSLINIE
(§ 1 Abs. 1 Nr. 13 BauGB, § 1 Abs. 2 Nr. 13 BauGB)

14. FLÄCHEN FÜR VERKEHRSLINIE
(§ 1 Abs. 1 Nr. 14 BauGB, § 1 Abs. 2 Nr. 14 BauGB)

15. FLÄCHEN FÜR VERKEHRSLINIE
(§ 1 Abs. 1 Nr. 15 BauGB, § 1 Abs. 2 Nr. 15 BauGB)

16. FLÄCHEN FÜR VERKEHRSLINIE
(§ 1 Abs. 1 Nr. 16 BauGB, § 1 Abs. 2 Nr. 16 BauGB)

17. FLÄCHEN FÜR VERKEHRSLINIE
(§ 1 Abs. 1 Nr. 17 BauGB, § 1 Abs. 2 Nr. 17 BauGB)

18. FLÄCHEN FÜR VERKEHRSLINIE
(§ 1 Abs. 1 Nr. 18 BauGB, § 1 Abs. 2 Nr. 18 BauGB)

99. FLÄCHEN FÜR VERKEHRSLINIE
(§ 1 Abs. 1 Nr. 99 BauGB, § 1 Abs. 2 Nr. 99 BauGB)

100. FLÄCHEN FÜR VERKEHRSLINIE
(§ 1 Abs. 1 Nr. 100 BauGB, § 1 Abs. 2 Nr. 100 BauGB)