


B'plan 252 A 2 (A)

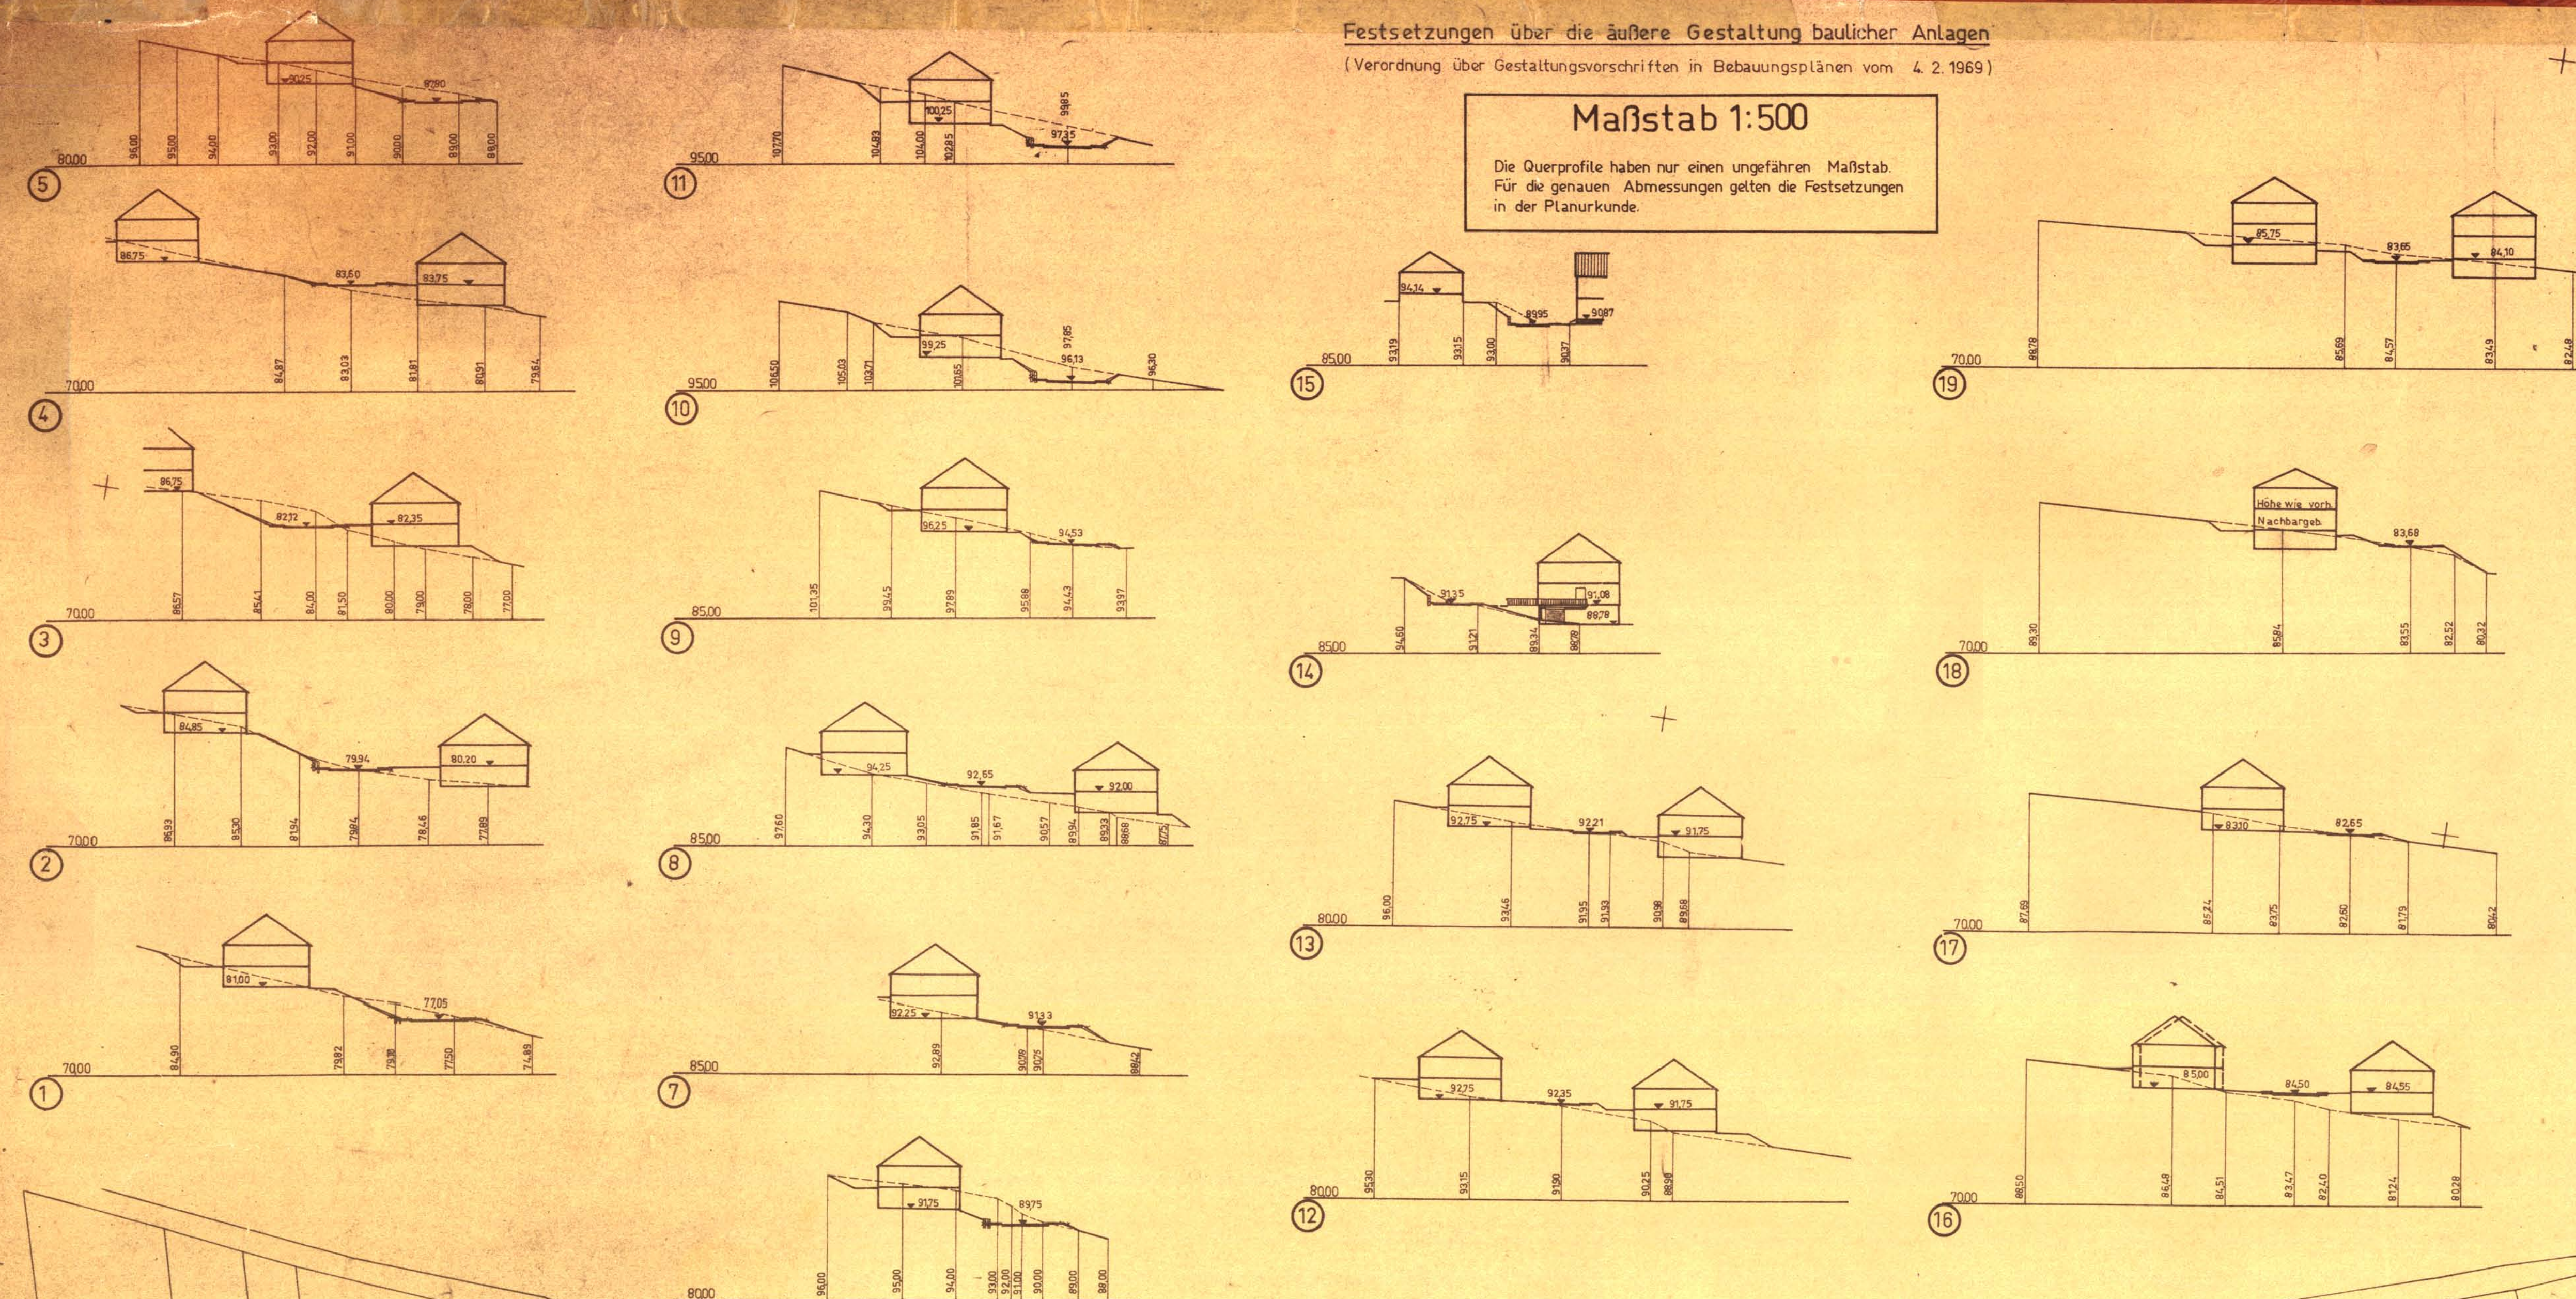

Flur 5

Die Durchführung des Anzeilverfahrens wird gemäß § 12 BauGf nach der Ausfertigung bekanntgegeben.
in Kraft gesetzt.

Ausgefertigt:
Koblenz, 22. 7. 1992

[Handwritten Signature]
Stadtbürgermeister

Die ursprüngliche Bekanntmachung ist am 23. 7. 1992 erfolgt.

Stadtverwaltung Koblenz
im Auftrage
Koblenz, 23. 7. 1992

[Handwritten Signature]
Stadtbürgermeister

STADT KOBLENZ
 Änderungsplan Nr. 2 zum Bebauungsplan Nr. 252a
 BAUGEBIET: Ortsteil Lay
 Teilabschnitt
 (Untermarkt)
 GEMARKUNG: Lay
 FLUR: 4
 MASSTAB: 1:500
 STADTVERWALTUNG KOBLENZ
 4. Oktober 1977
 10.12.1976
 PLANMESSAMT
 10.12.1976
 3.1.1977
 3.12.1977
 4.7.1977

[illegible]



Hinweise:

Gemäß Ratsbeschluss vom 27. 2. 1975 wurde folgende Festsetzungen gestrichen:

1. Auf den Flurstücken Gemarkung Lay, Flur 4, Nrn. 2032/462, 2033/463, 2034/463, 2035/467 und 2036/468 alle für deren Bebauung getroffenen Festsetzungen einschließlich der Festsetzungen für die Erschließung dieser Grundstücke (Fußwege)
2. Die zur Verbreiterung der Untermarkstraße in dem Teilabschnitt von der Einmündung der „Planstraße A“ bis zur „Pastor – Simonsstraße“ getroffenen Festsetzungen.

Die in grüner Farbe gekreuzten Festsetzungen sind im Änderungsprotokoll geregelt.

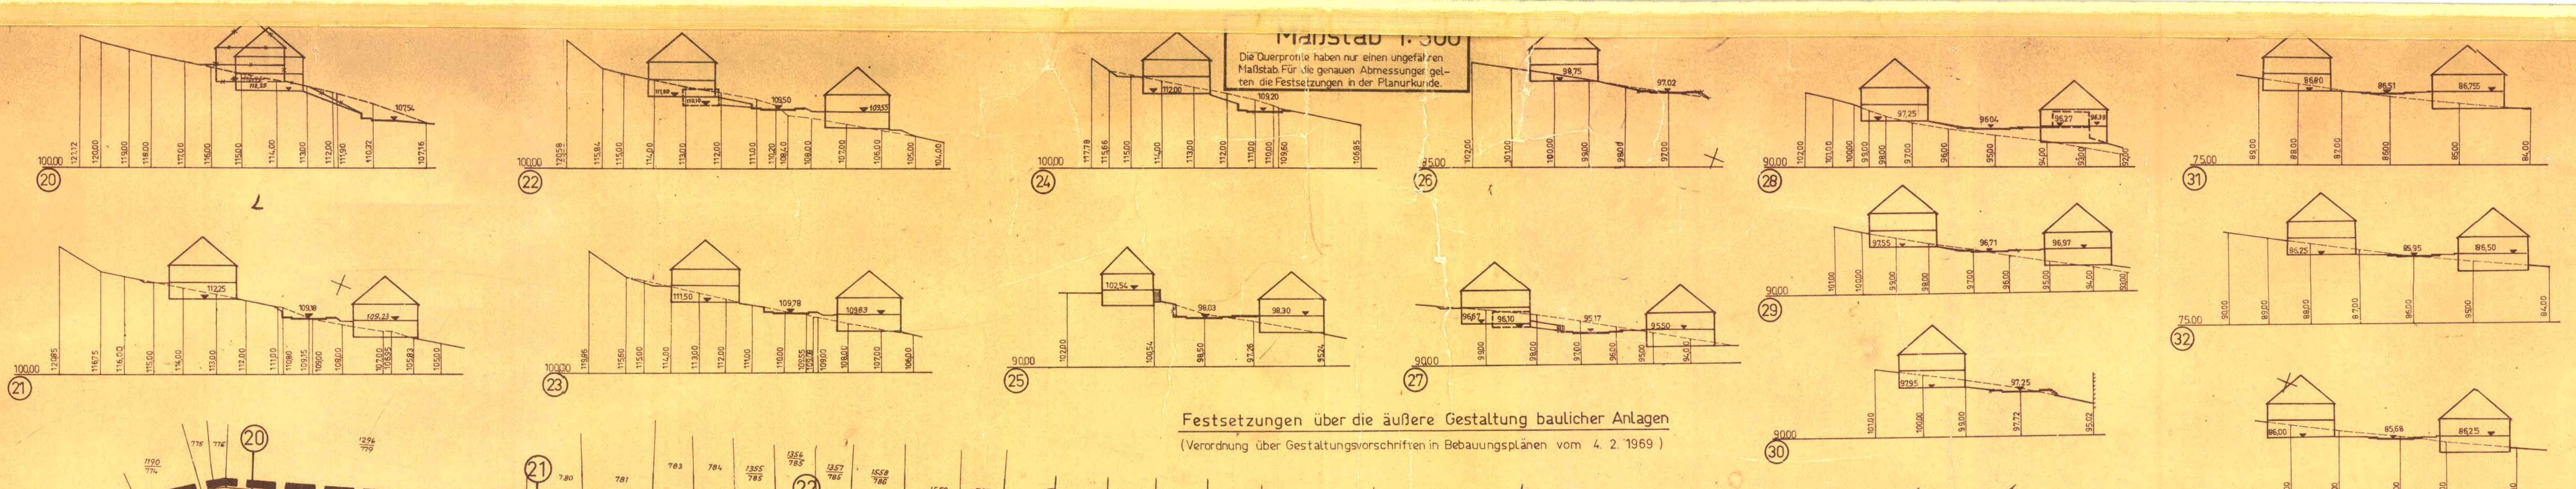

Anschluß siehe
Teilabschnitt A

Anschluß siehe
Teilabschnitt C

MOSEL

Die Durchführung des Anzeigeverfahrens wird gemäß § 12 BauO nach der Ausfertigung beauftragt.
Ausgefertigt



siehe Änderungsplan Nr. 3
" " " " Nr. 4


STADT KOBLENZ
Änderungsplan Nr. 2 zum Bebauungsplan Nr. 252
(Bauweise: Baugebiet Lay)
BAUGEBIET: Ortsteil Lay
FLUR: 4
MASSTAB: 1:500
STADTVERWALTUNG KOBLENZ
16. 12. 1976
VERMESSUNGSAMT
16. 12. 1976
3. 1. 1977
4. 7. 1977

2. 6. 1977
27. OCTOBER 1977 - 620 - 06
27. OCTOBER 1977
11. 11. 1977

1. ART DER BAULICHEN NUTZUNG
2. MAß DER BAULICHEN NUTZUNG
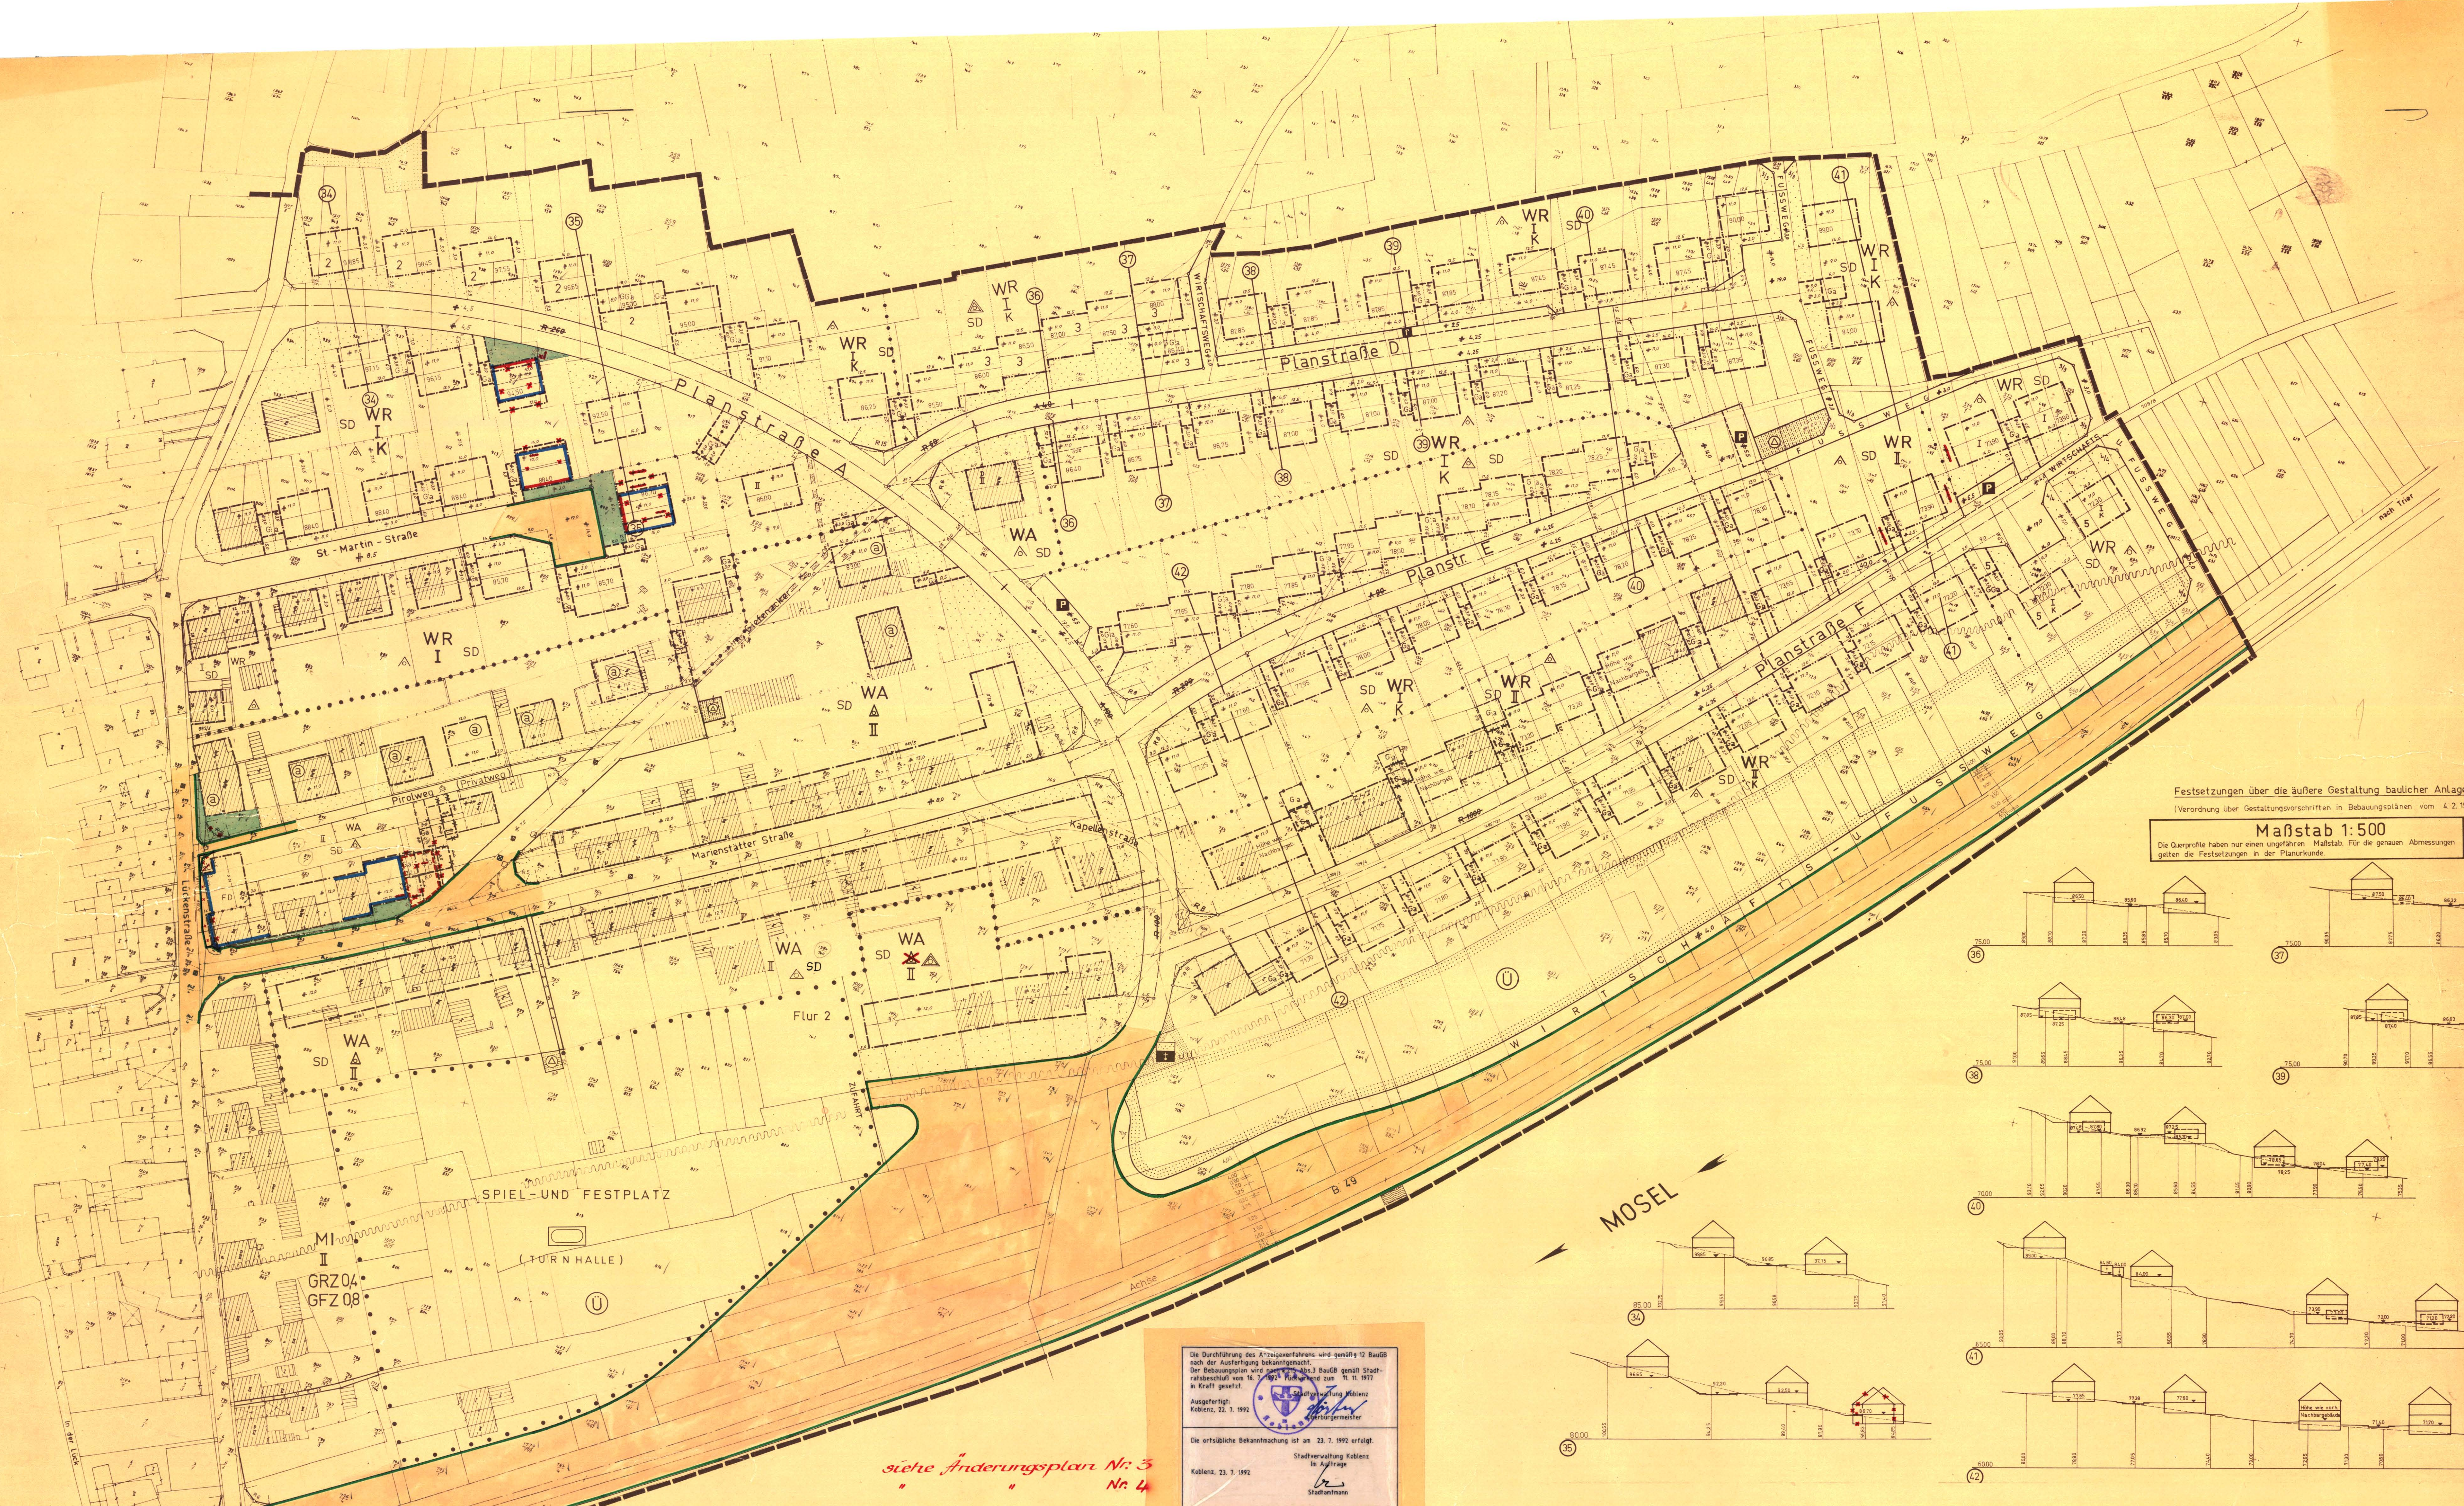

Maßstab 1:500
Die Querprofile haben nur einen ungefähren Maßstab. Für die genauen Abmessungen
gilt die Festsetzungen in der Planurkunde.

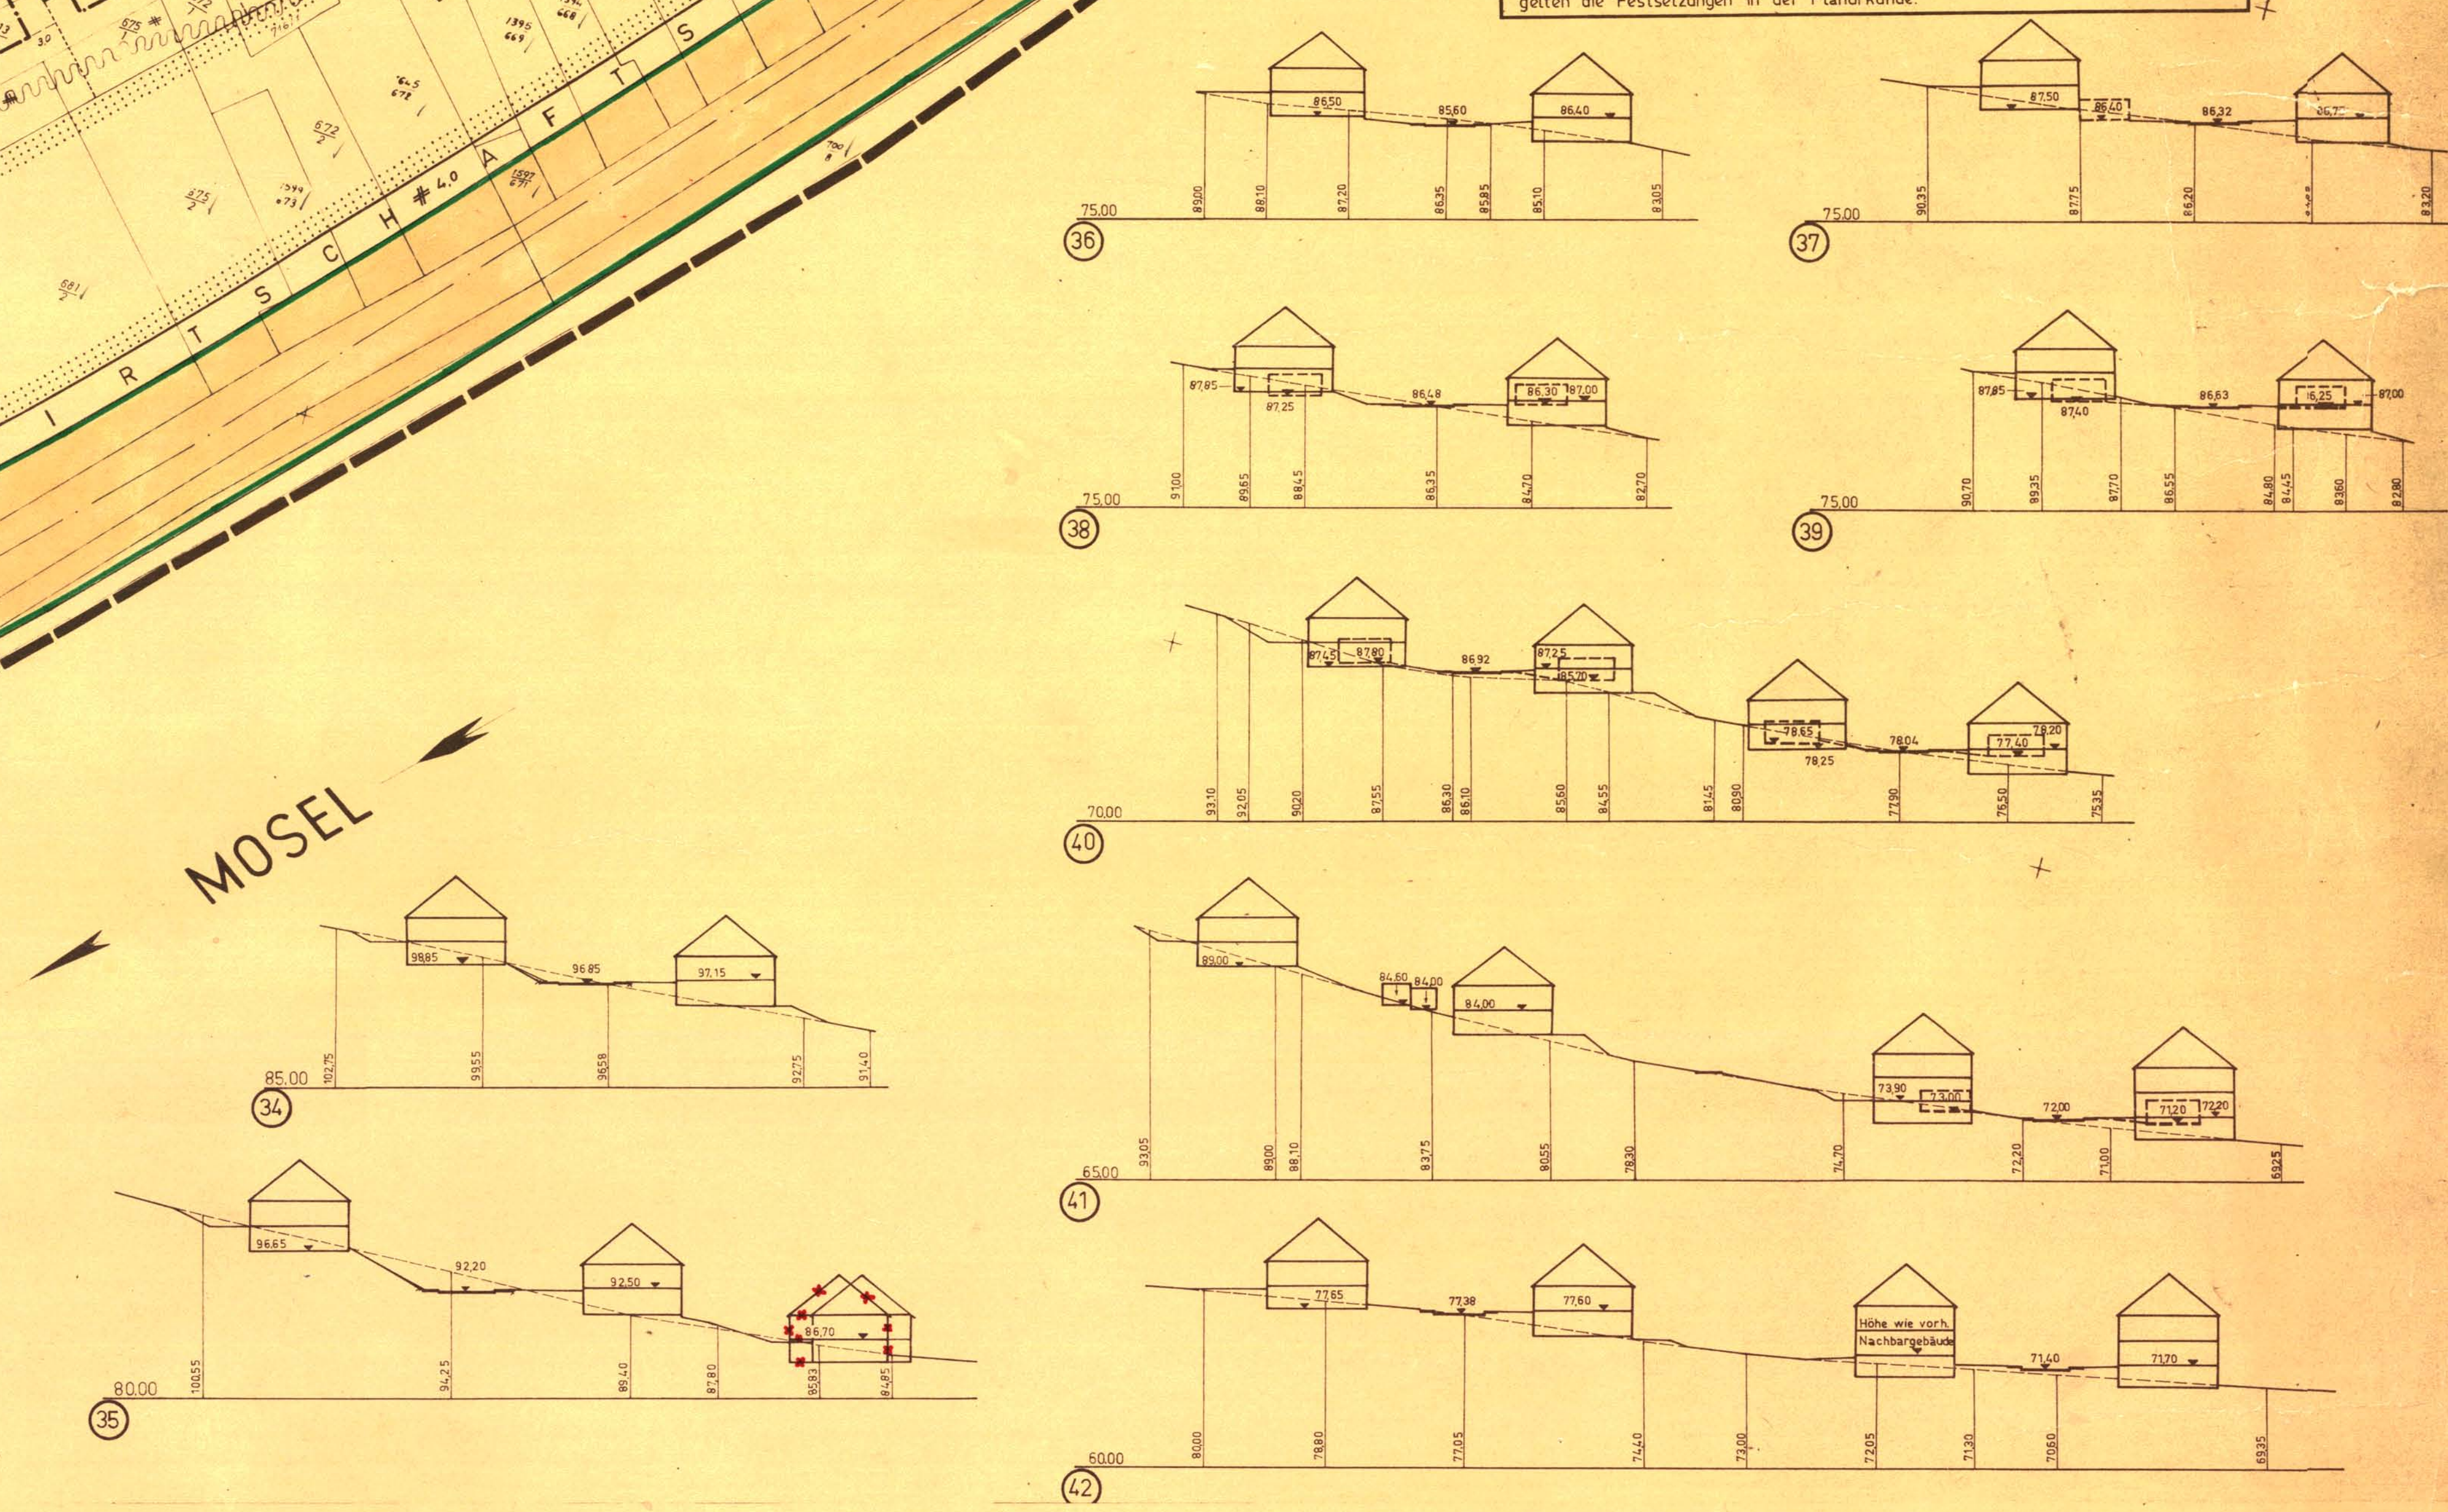

Die Durchführung des Anzeigeverfahrens wird gemäß § 12 BauBG nach der Ausfertigung bekanntgemacht.

Der Bebauungsplan wird gemäß § 23 Abs. 3 BauBG gemäß Stadtratsbeschluss vom 16. 7. 1991 rückwirkend zum 11. 11. 1977 in Kraft gesetzt.

Ausgefertigt:
Koblenz, 22. 7. 1992

[Handwritten Signature]
Stadtbürgermeister

Die ortsübliche Bekanntmachung ist am 23. 7. 1992 erfolgt.

Im Auftrage
Koblenz, 23. 7. 1992
[Handwritten Signature]
Stadtamtmann

[illegible]