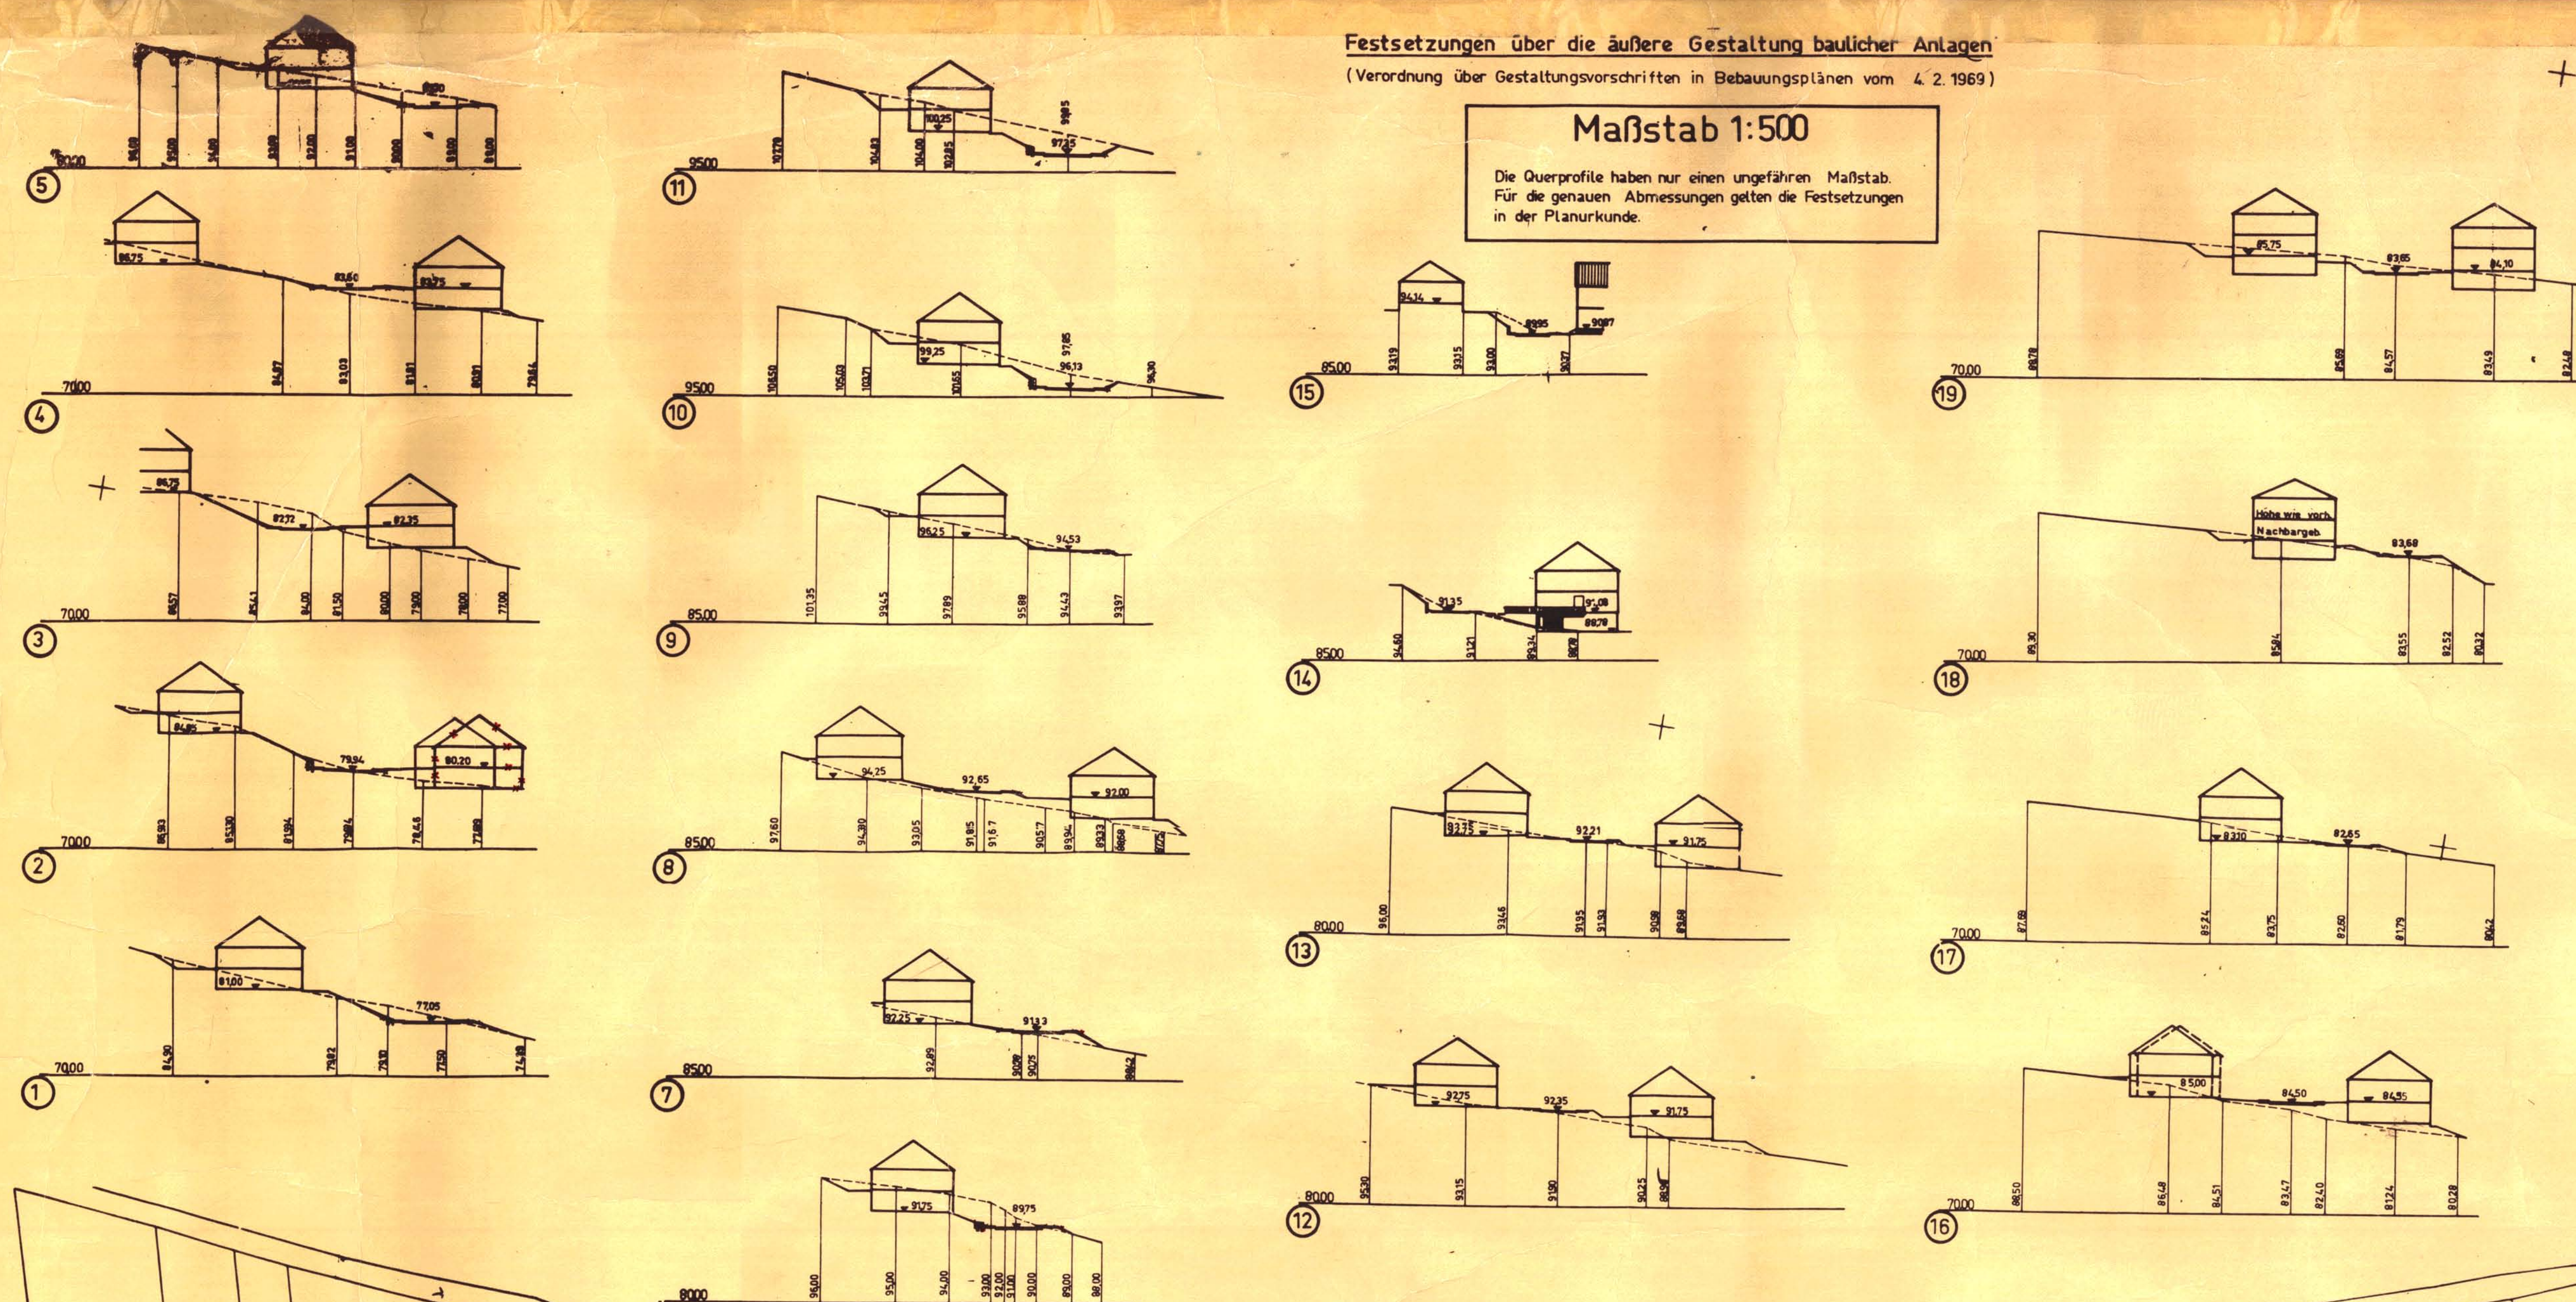


B'plan 252 A 3 (A)

[illegible]

Ninweis:


Gemäß Ratsbeschluss vom 27. 2. 1975 wurden folgende Festsetzungen gestrichen:

1. Auf den Flurstücken Gemarkung Lay, Flur 4, Nrn. 2032/462, 2033/463, 2034/466, 2035/467 und 2036/468, alle für deren Bebauung getroffenen Festsetzungen einschließlich der Festsetzungen für die Erschließung dieser Grundstücke (Fußweg).
2. Die zur Verbreiterung der Untermärktestraße in dem Teilabschnitt von der Einmündung der Planstraße A bis zur "Pastor Simon Straße" getroffenen Festsetzungen.

~~Die in grüner Farbe gekreuzten
Festsetzungen sind in Änderung
geregelt.~~

Anschluß siehe
Teilabschnitt B

Festsetzungen über die äußere Gestaltung baulicher Anlagen
Maßstab 1:500
Die Querprofile haben nur einen ungefähren Maßstab. Für die genauen Abmessungen
gilt die Festsetzung in der Planurkunde.

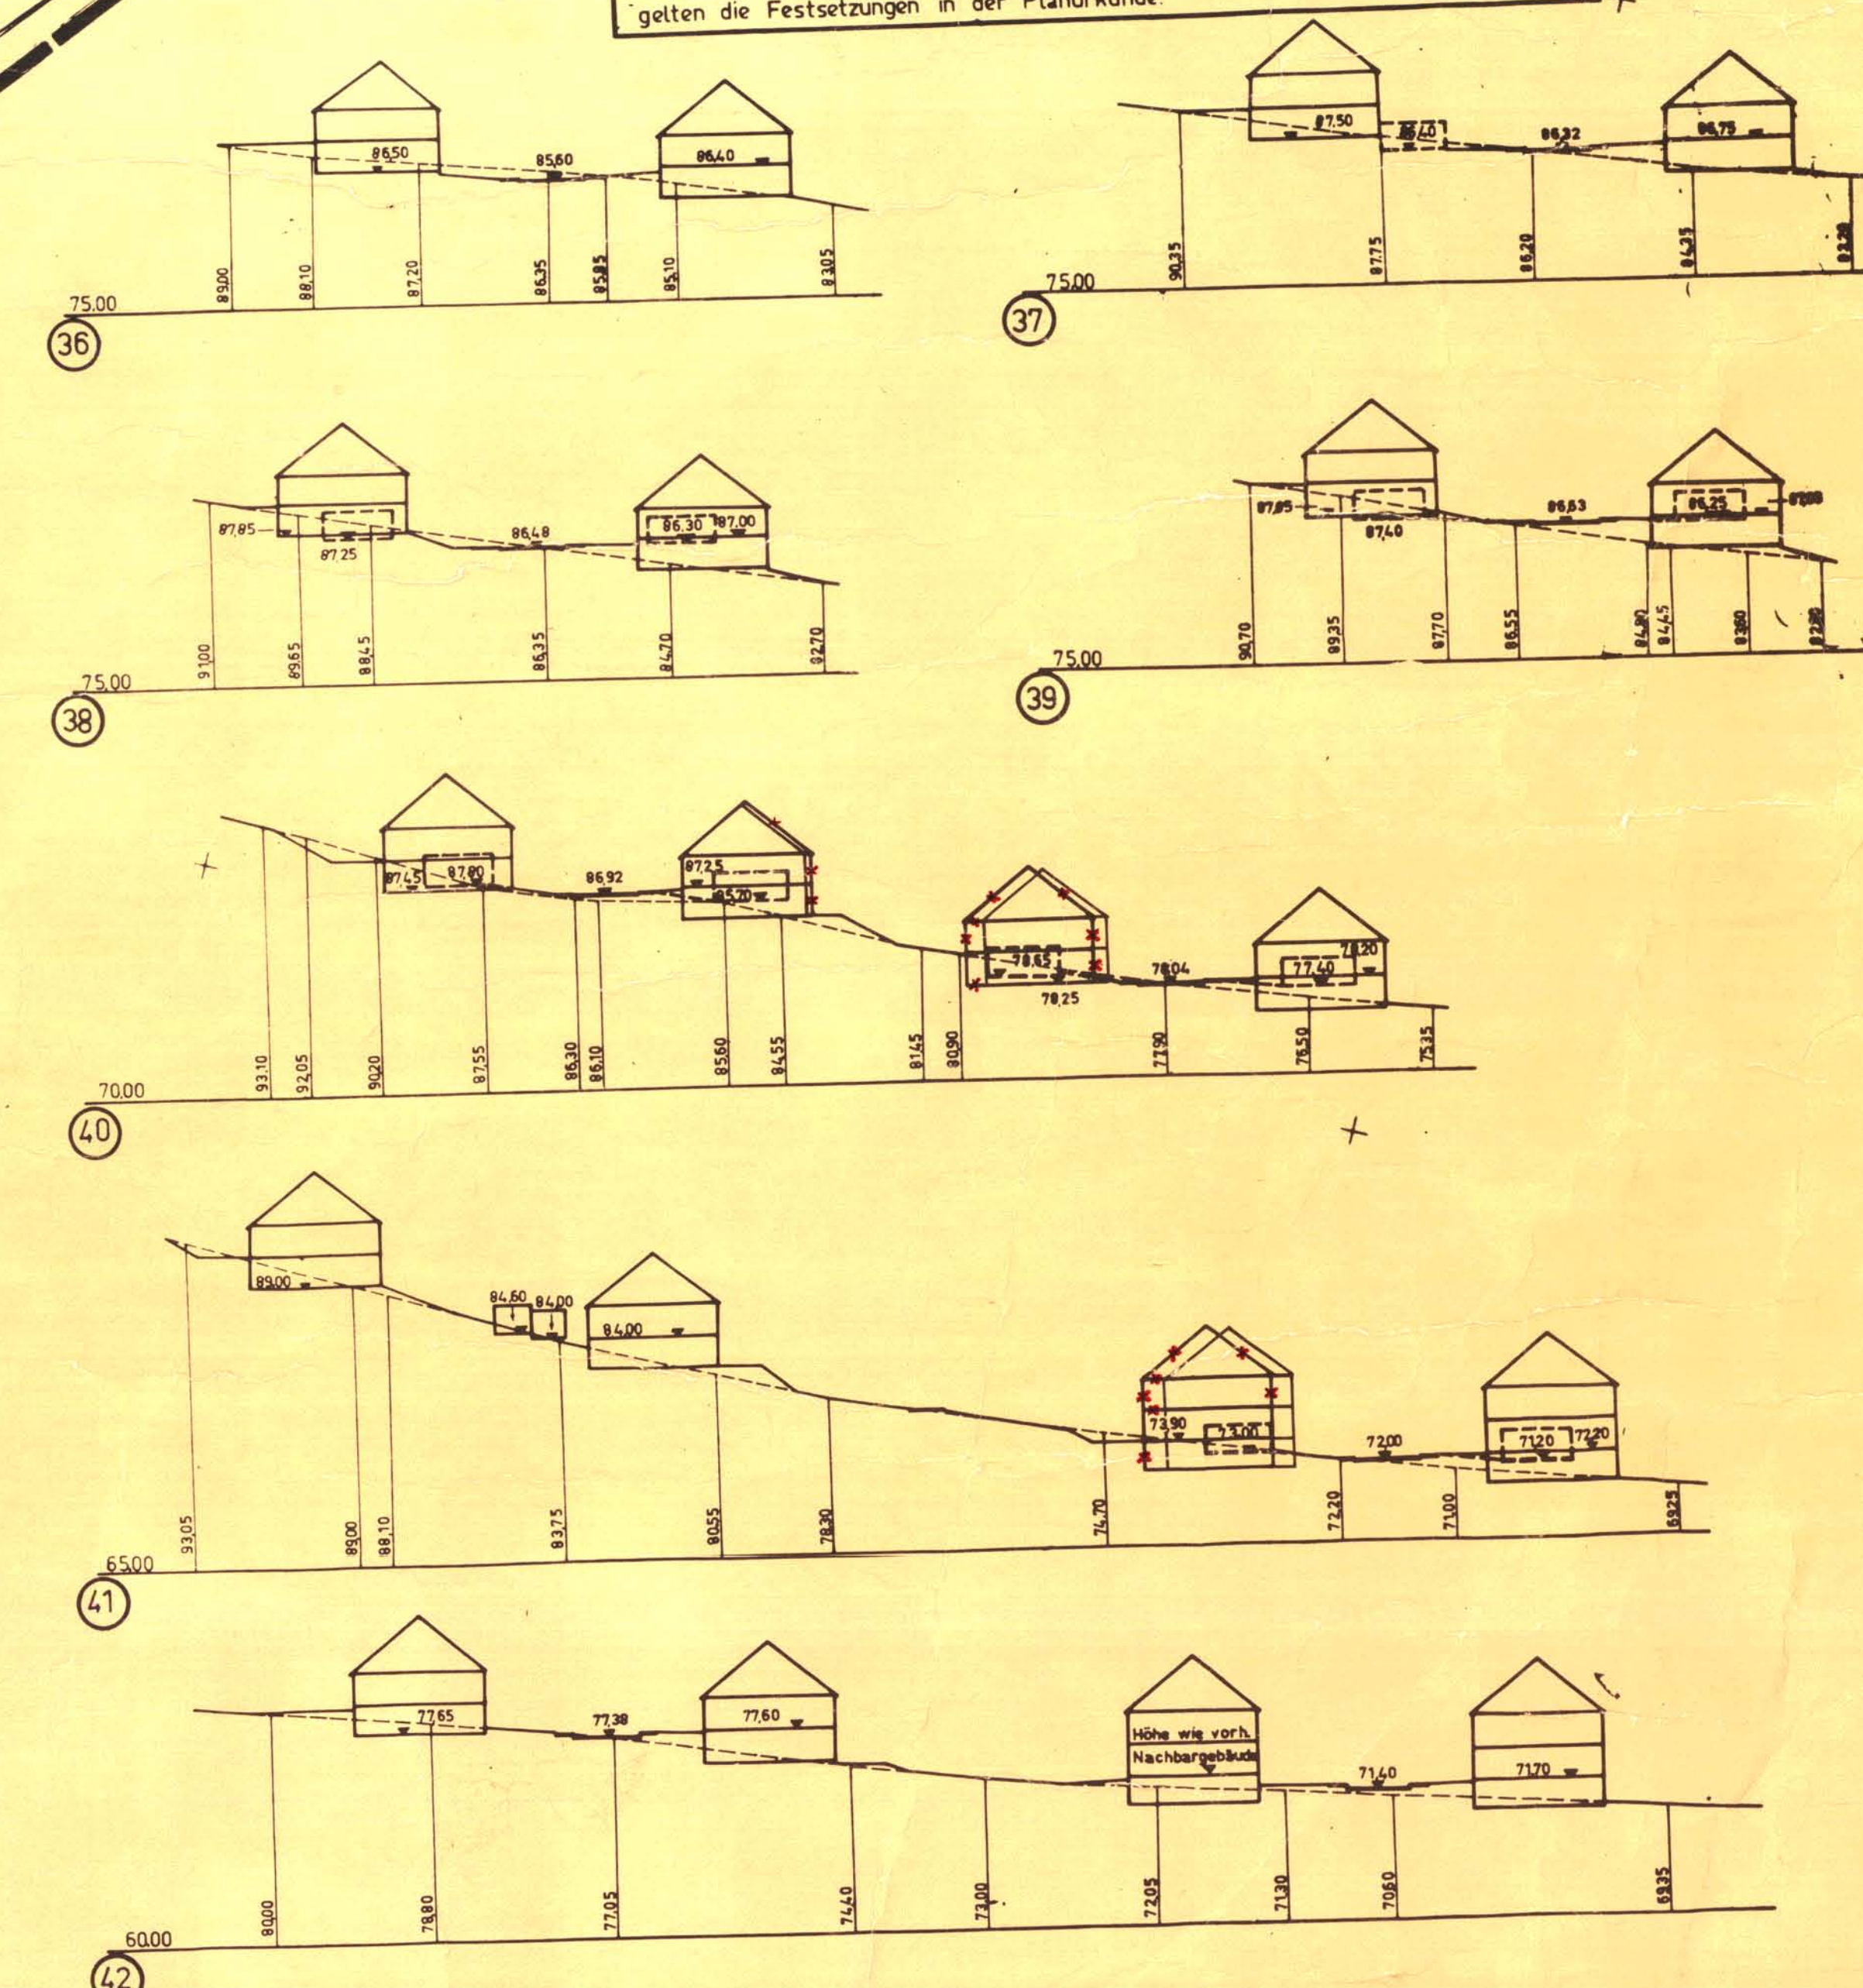

siehe Änderungsplan Nr. 4

Koblenz, 22.7.1992
Stadtdirektor
Stadtdirektorin

STADT KOBLENZ
Änderungsplan Nr. 3 zum Bebauungsplan Nr. 252
Teilabschnitt C
(Obermark)
BAUGEBIET: Ortsteil Lay
FLUR: 2
MAßSTAB 1:500
STADTVERWALTUNG KOBLENZ
PLANNINGSAMT
VERMESSUNGSSAMT
Koblenz, 22.7.1992

