


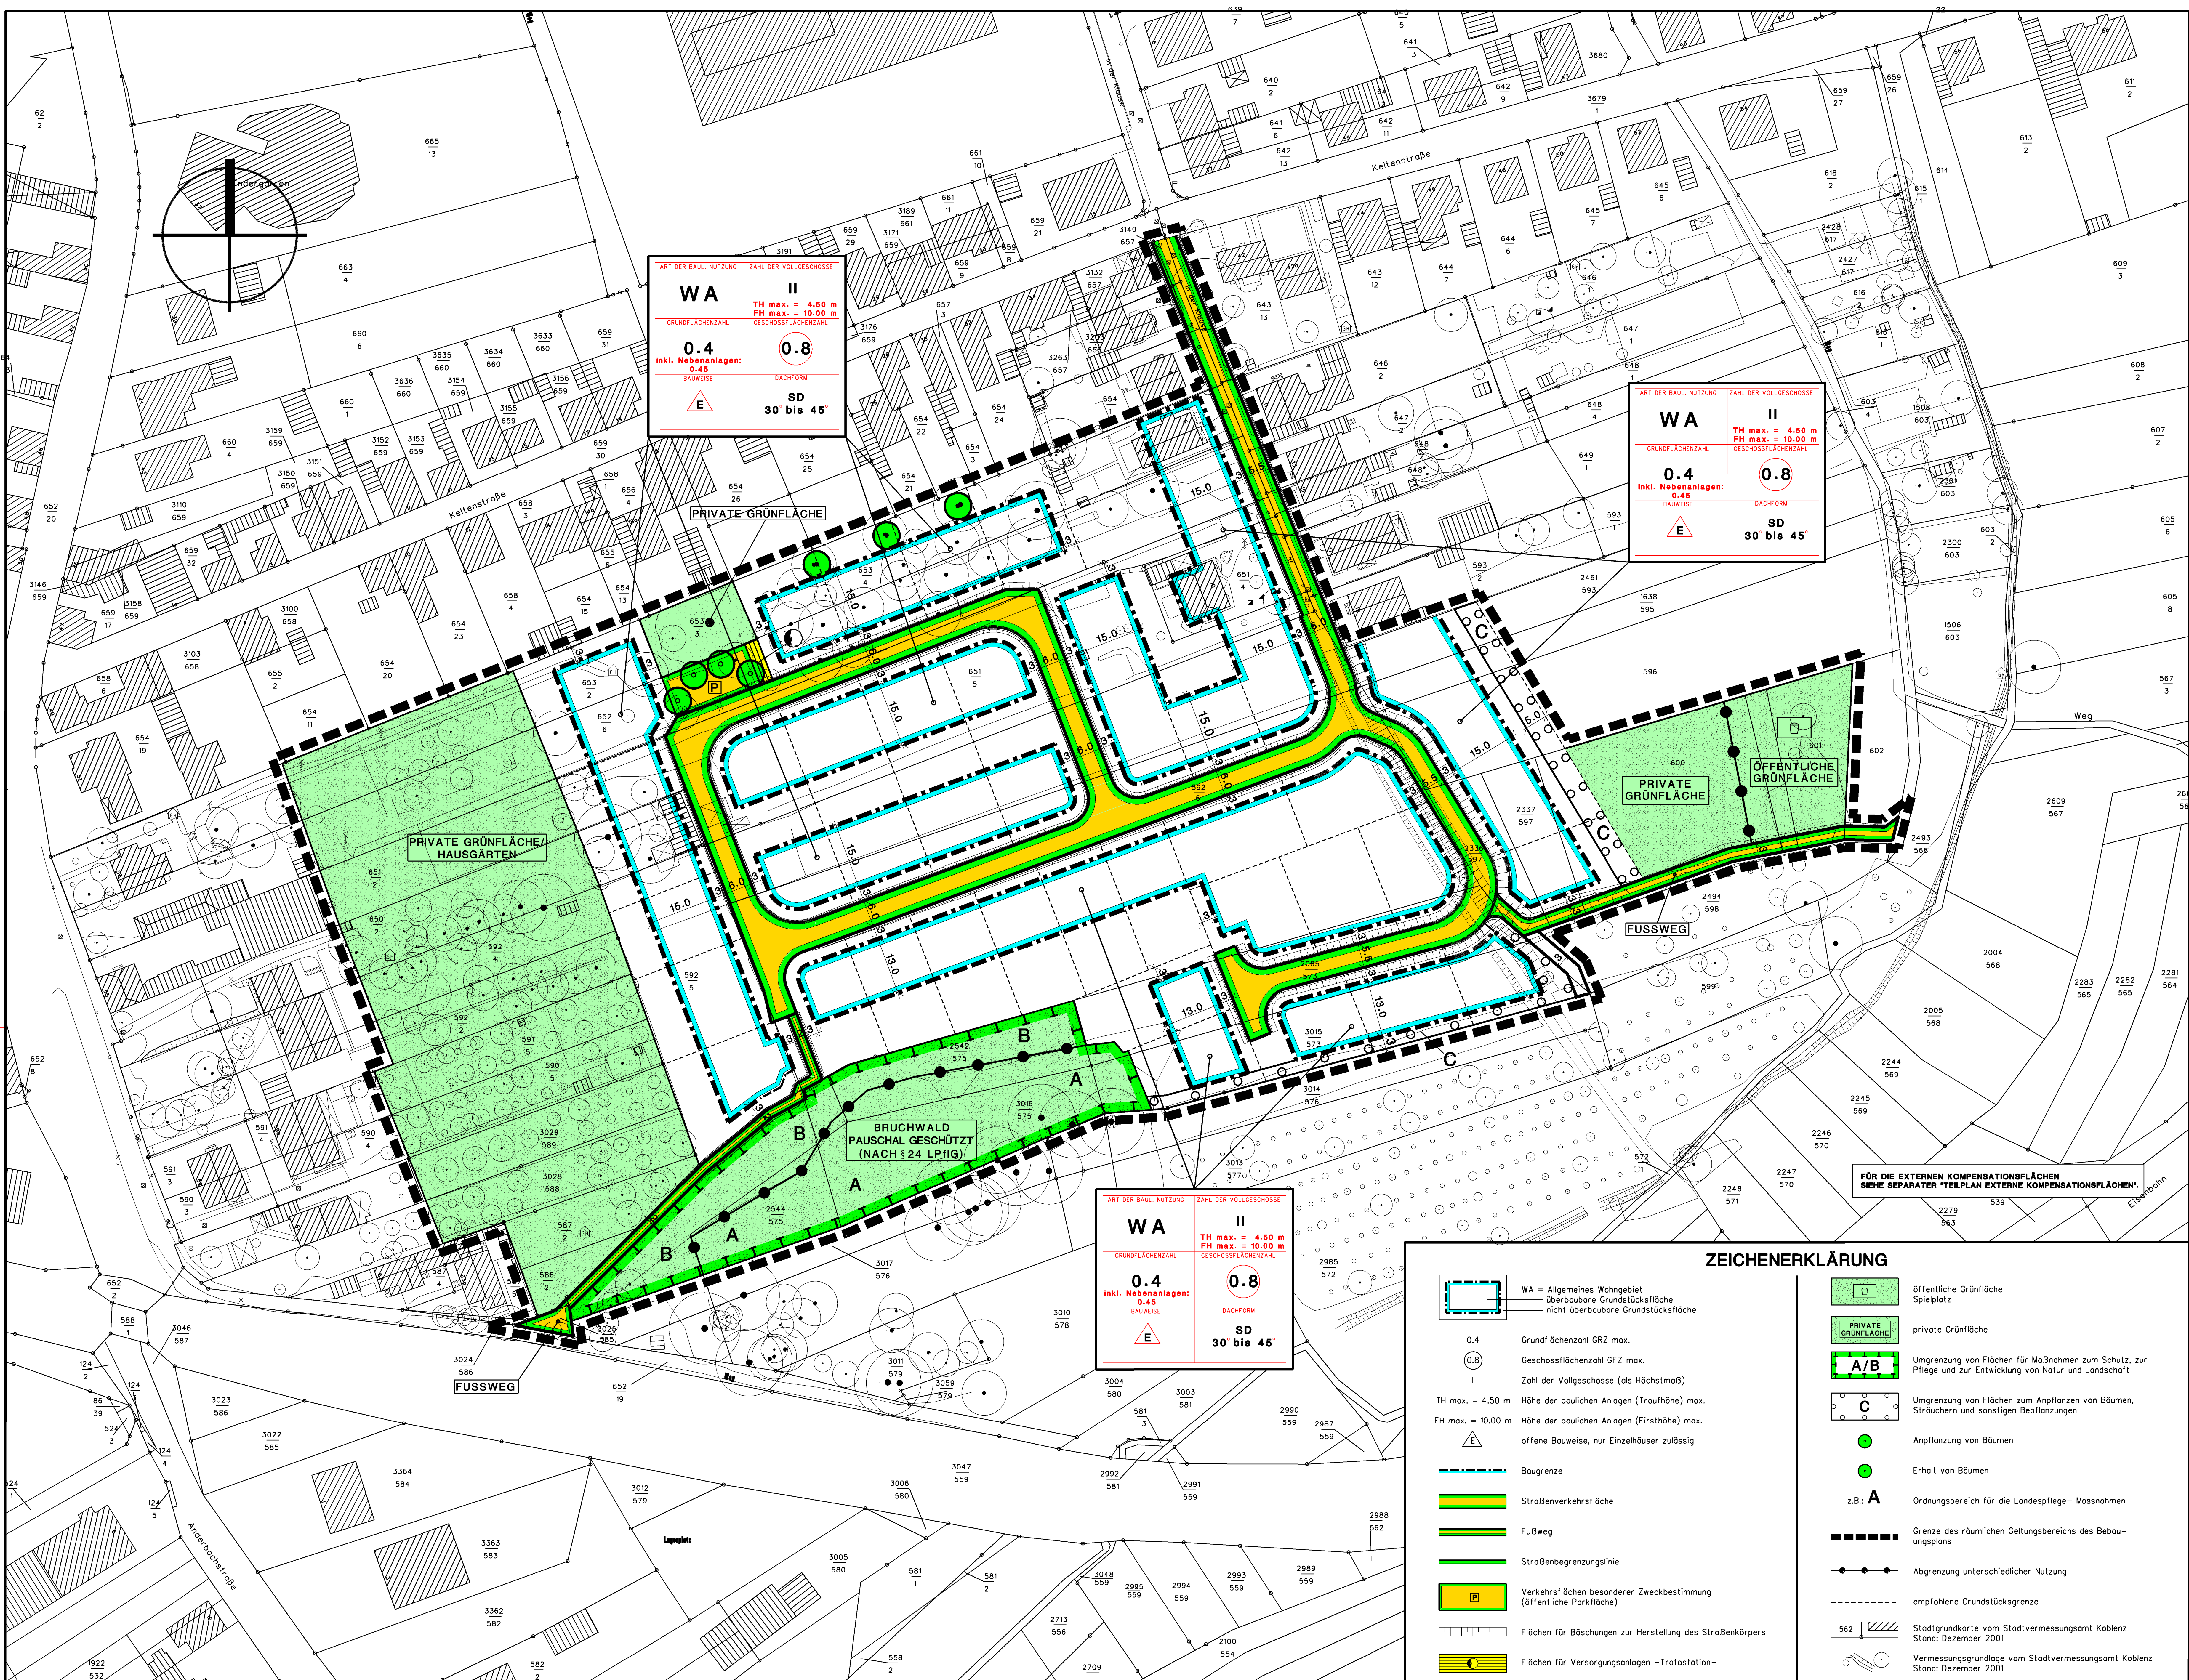

Der zuständige Fachbereichsausschuss IV hat in seiner Sitzung am 28.05.2002 dem Entwurf des Planes mit seiner Begründung zugestimmt. Der Entwurf des Planes mit Begründung hat gemäß § 3 Abs. 2, und 4 Abs. 1 Bau-gesetzbuch-BauGB vom 27.07.2001 (BauGB, L. S. 1950) in der derzeit gel-tenden Fassung in der Zeit vom 10.09.2002 bis 08.10.2002 ausgeteilt. An-regungen wurden vorgebracht. Über die vorgebrachten Anregungen hat der Stadtrat am 13.12.2002 be-schlossen. Soweit Anregungen berücksichtigt wurden, sind die daraus entstandenen Änderungen in diesen neuen Plan eingezeichnet.

Koblenz, den 14.12.2002
(L.S.)

STADTVERWALTUNG KOBLENZ
gez.Dr.Schulte-Wisermann
Oberbürgermeister

Der Bebauungsplan ist gem. § 10 Abs. 1 BauGB durch den Stadtrat am 13.12.2002 als Satzung beschlossen worden.

Koblenz, den 14.12.2002
(L.S.)

STADTVERWALTUNG KOBLENZ
gez.Dr.Schulte-Wisermann
Oberbürgermeister

Der Satzungsbeschluss vom 13.12.2002 wird gem. § 10 Abs. 3 BauGB nach der Ausrufung ortsüblich bekanntgemacht. Der Bebauungsplan tritt mit der ortsüblichen Bekanntmachung in Kraft.


Ausgefertigt:
Koblenz, den 15.07.2003
(L.S.)

STADTVERWALTUNG KOBLENZ
gez.Dr.Schulte-Wisermann
Oberbürgermeister

Die ortsübliche Bekanntmachung ist am 16.07.2003 erfolgt. Damit ist der Bebauungsplan in Kraft getreten.

Koblenz, den 16.07.2003
(L.S.)

STADTVERWALTUNG KOBLENZ
Im Auftrage:
gez.Bloumeiser
Stadtkommissar

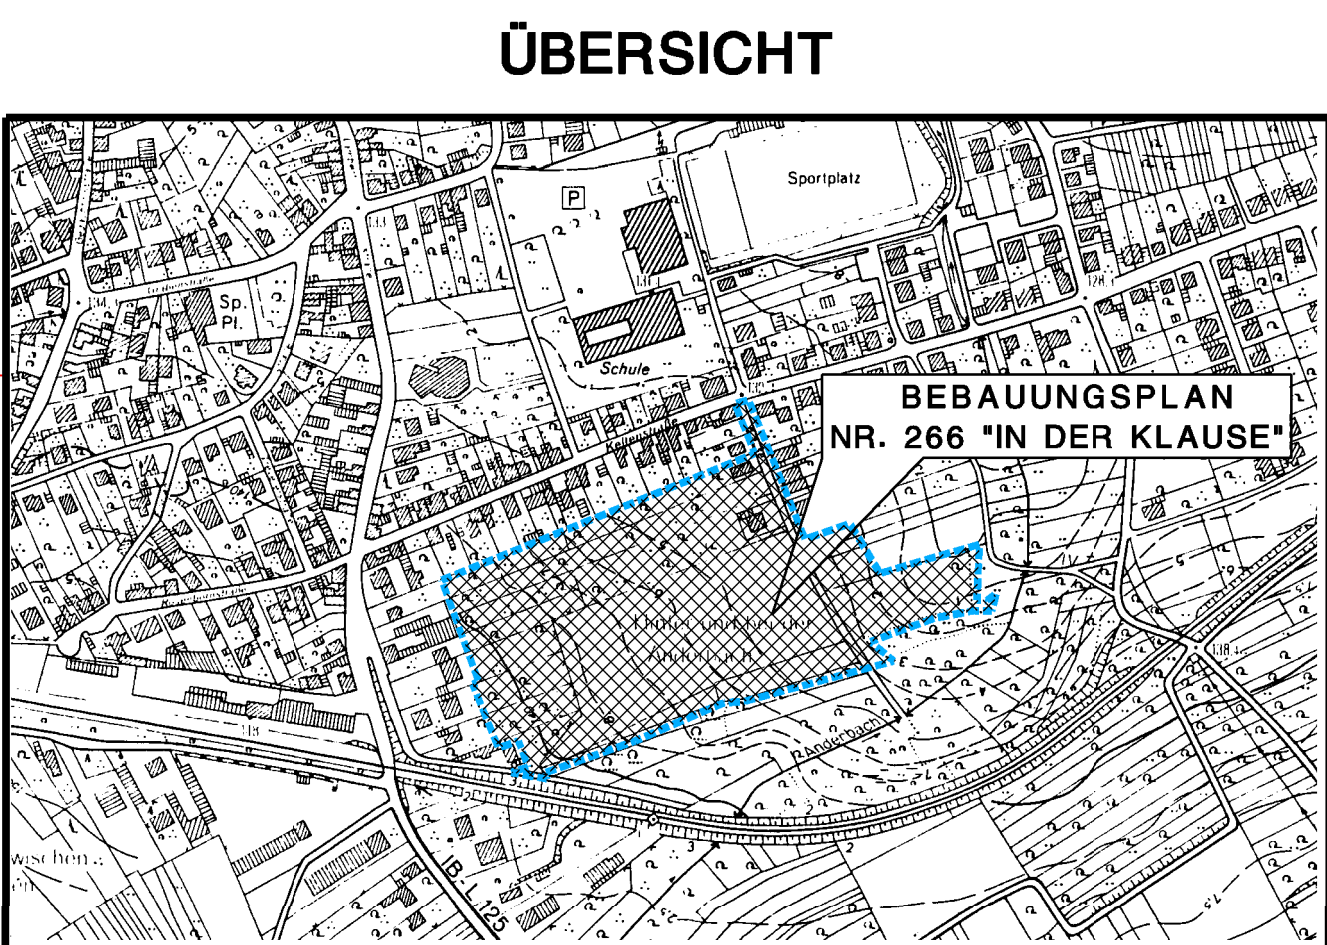

STADT KOBLENZ

BEBAUUNGSPLAN NR. 266

BAUGEBIET: 'In der Klausur'

GEMARKUNG: Röbenach

FLUR: 4

MASSSTAB: 1:500

STADTVERWALTUNG KOBLENZ

Koblenz, den 28.05.2003

gez. Prüm

Beigeordnete

VERMESSUNGSAMT

PLANUNGSAMT

gez. Sauerborn

Vermessungsdirektor

gez. Dr. Meyer

Ltd. Baudirektor

FORMAT: 1:20x0.75=0.90m²

PROJ.NR.: 11 228

DATUM: 29.08.2002

KARST INGENIEURE GMBH

STADTBAU VERKEHRSWESEN LANDSCHAFTSPLANUNG

52283 NÖRTERHÄUSEN AM BREITEN WEG 1

TELEFON 02605/9836-0

TELEFAX 02605/9836-36

Info@karst-ingenieure.de

www.karst-ingenieure.de

BEARBEITUNG:

GEZEICHNET:

GEPRÜFT: