


B'pl. 26

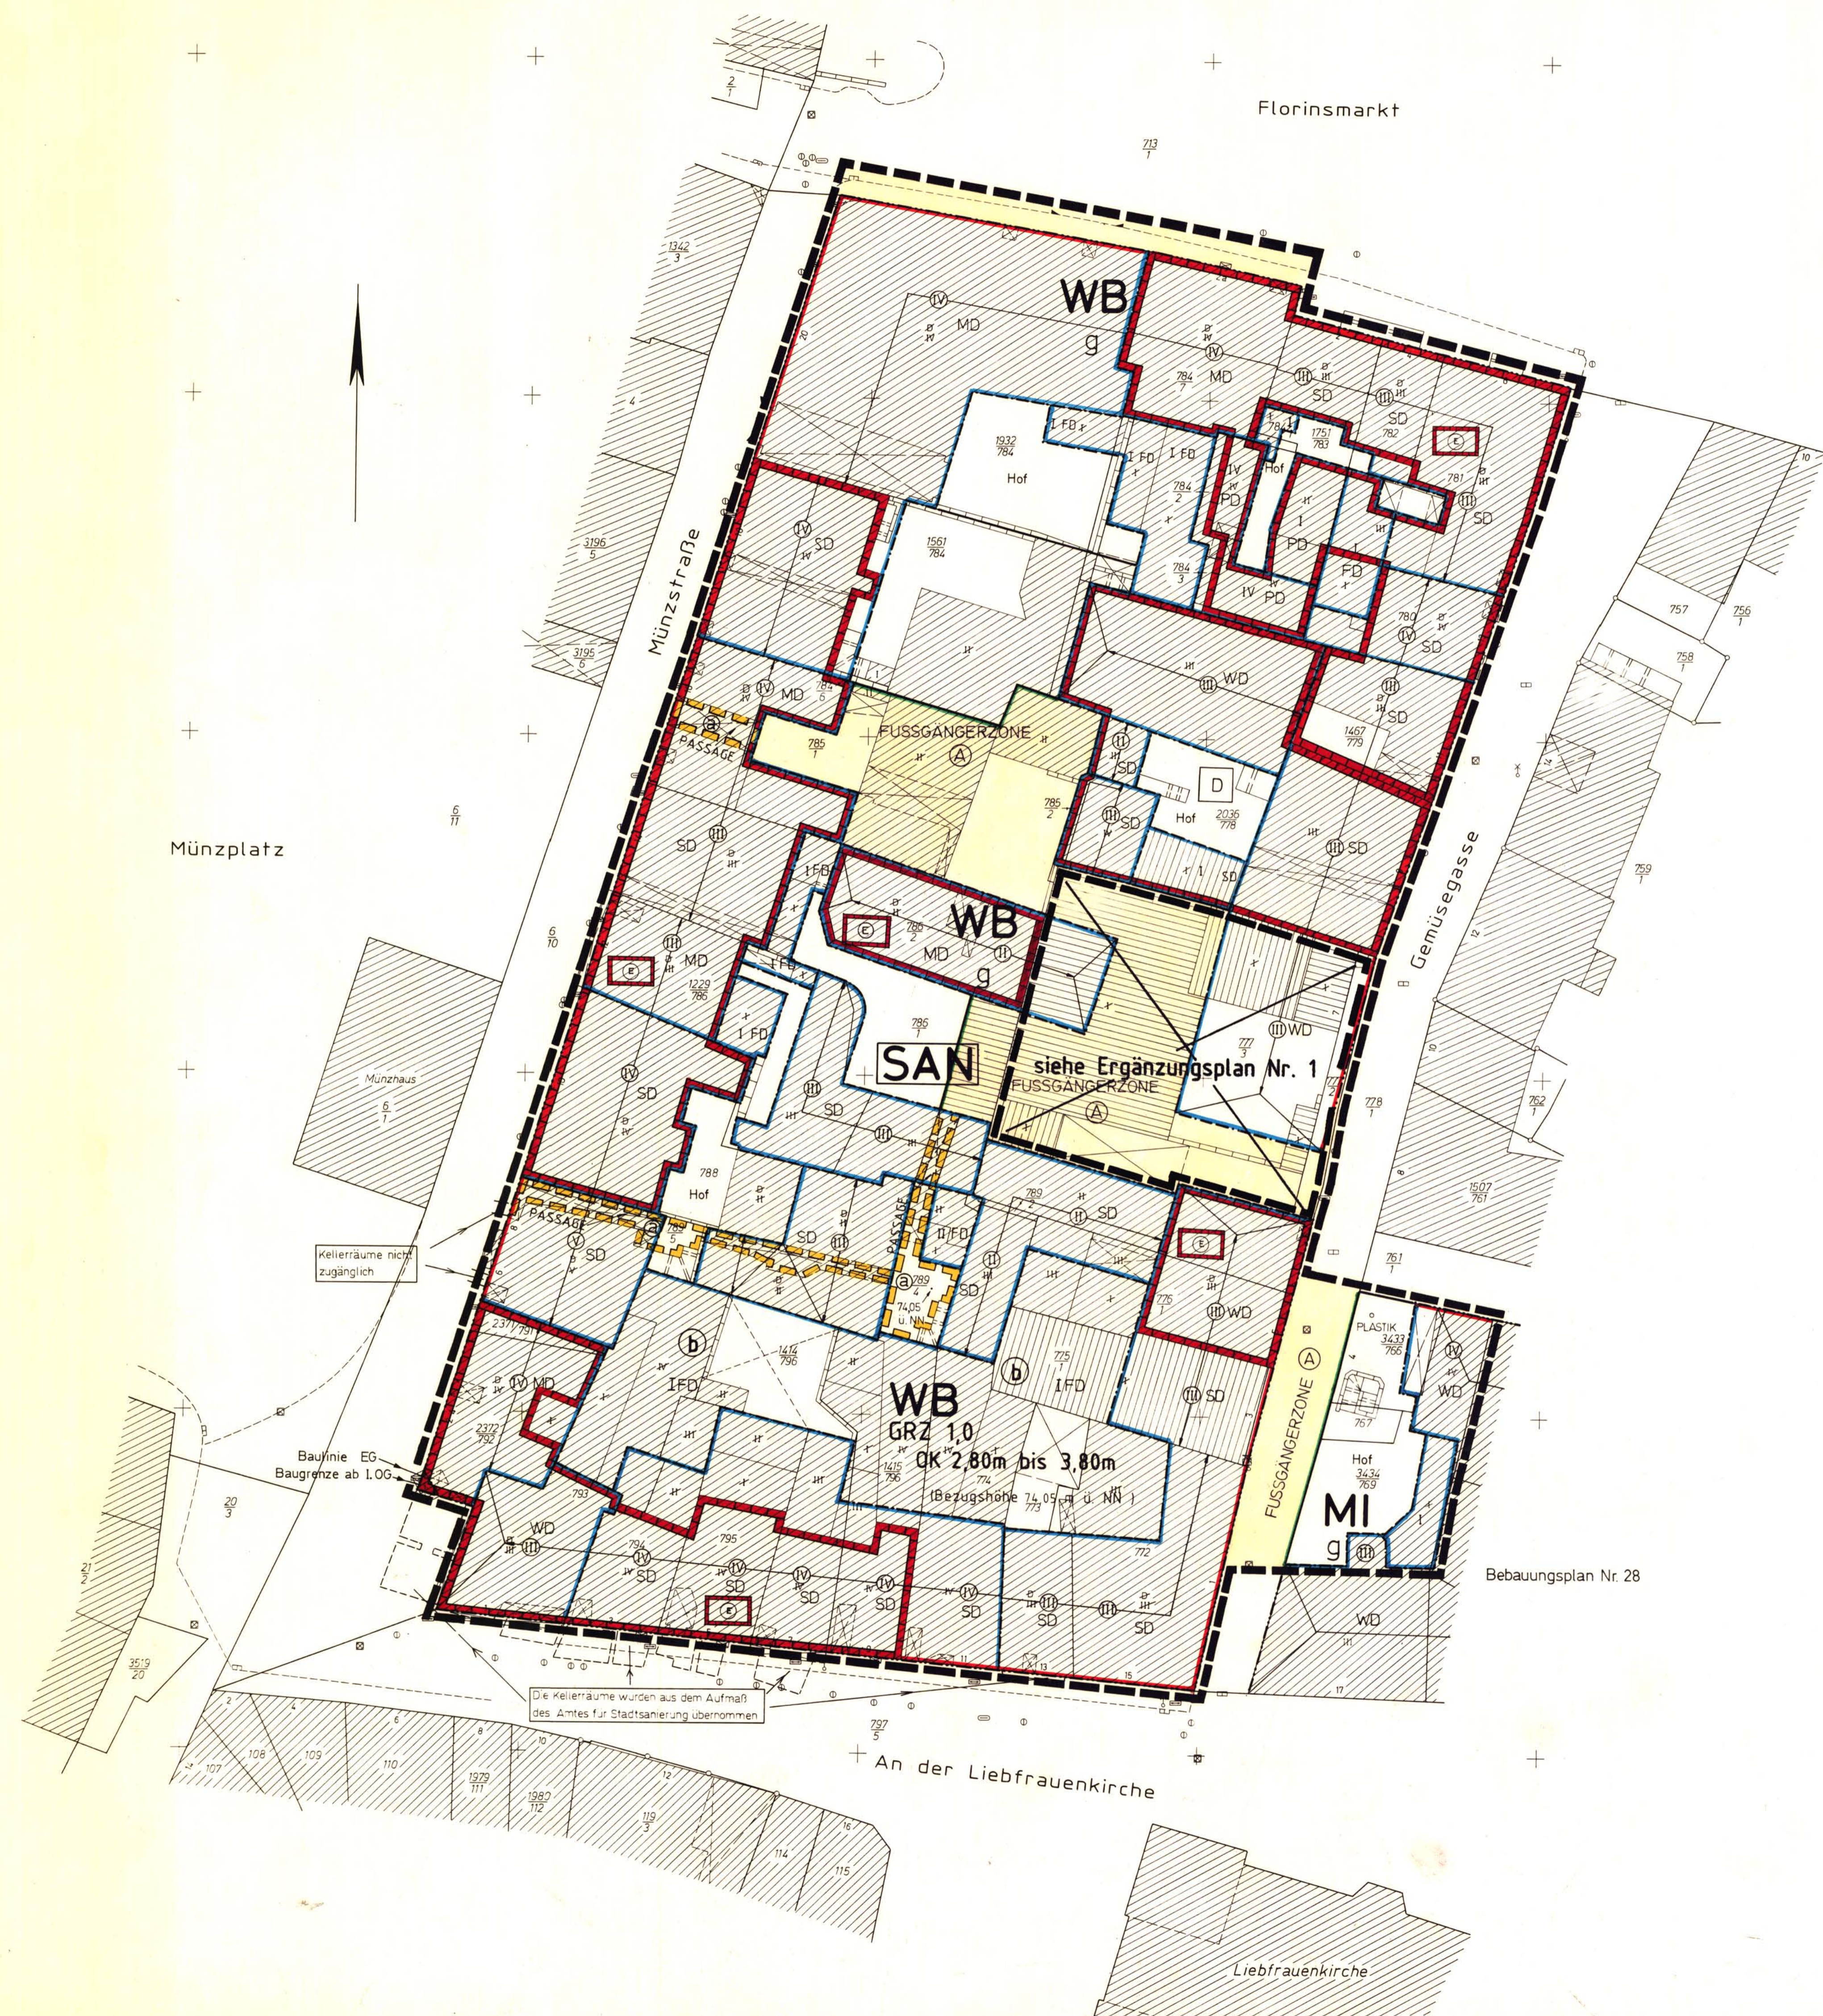

**STADT KOBLENZ**  
BEBAUUNGSPLAN NR. 26  
BAUGEBIET MÜNZSTRASSE/AN DER LIEBFRAUENKIRCHE/  
GEMÜSEGRASSE/FLORINSMARKT

GEMARKUNG: Koblenz  
FLUR: 8  
MASSTAB 1:250  
STADTVERWALTUNG KOBLENZ  
Koblenz, den 28. 3. 1993

Der Bebauungsplan ist gemäß § 10 BauGB durch den Stadtrat am 7. 7. 1993 als Satzung beschlossen worden.  
Koblenz, den 28. 7. 1993

Gemäß Bescheid vom 2. 0. 09. 93 bestehen keine Bedenken wegen Rechtsverletzung (§ 11 BauGB).  
Koblenz, den 2. 0. 09. 93

Die Durchführung des Anzeigeverfahrens wird gem. § 12 BauGB nach der Ausfertigung ortsüblich bekanntgemacht.  
Der Bebauungsplan tritt mit der ortsüblichen Bekanntmachung in Kraft.  
Ausgefertigt:  
Koblenz, den 23.05.1993

Die ortsübliche Bekanntmachung ist am 30.05.1993 erfolgt.  
Damit ist der Bebauungsplan in Kraft getreten.  
Koblenz, den 30.05.1993

PLANUNGSAMT  
VERMESSUNGSAMT

Der Stadtrat hat in seiner Sitzung am 23. 3. 1993 dem Entwurf des Planes mit seiner Begründung zugestimmt. Der Entwurf des Planes mit Begründung hat gemäß § 3 Abs. 2 des Baugesetzbuches (BauGB) vom 8. 12. 1986 (BGBl. I S. 2253) in der derzeit geltenden Fassung in der Zeit vom 24. 4. 1993 bis 24. 5. 1993 ausgestellt. Soweit Bedenken und Anregungen berücksichtigt wurden, sind die im Bebauungsplan enthaltenen Änderungen in diesem neuen Plan aufgegriffen.  
Koblenz, den 28. 7. 1993

**1. MIT DEN BAULICHEN MITTELN**  
§ 5 Abs. 2 Nr. 1, § 9 Abs. 1 Nr. 1 des Baugesetzbuches (BauGB)  
§ 11 des Baugesetzbuches (BauGB)  
§ 12 des Baugesetzbuches (BauGB)

**2. MIT DEN BAULICHEN MITTELN**  
§ 5 Abs. 2 Nr. 1, § 9 Abs. 1 Nr. 1 des Baugesetzbuches (BauGB)  
§ 11 des Baugesetzbuches (BauGB)  
§ 12 des Baugesetzbuches (BauGB)

**3. BAUWEISE, BAUWEISEN, BAUWEISEN**  
§ 9 Abs. 1 Nr. 2 BauGB, § 10 Nr. 2 BauGB

**4. EINWIRKUNGS- UND WIRKUNGSBEREICH**  
§ 1 Abs. 2 Nr. 1 und 2 BauGB, § 3 Abs. 1 Nr. 1 und 2 BauGB

**5. FLÄCHEN FÜR DEN EINWIRKUNGSBEREICH**  
§ 9 Abs. 2 Nr. 3 und 4 BauGB

**6. WECHSELZONEN**  
§ 9 Abs. 1 Nr. 1 und 2 BauGB

**7. FLÄCHEN FÜR WOHNGEBIETEN UND ANWANDERUNGSGEBIETEN**  
§ 9 Abs. 2 Nr. 1 und 2 BauGB

**8. VERKEHRSMITTEL UND VERKEHRSMITTEL**  
§ 9 Abs. 2 Nr. 3 und 4 BauGB

**9. BAUWEISEN**  
§ 9 Abs. 2 Nr. 5 und 6 BauGB

**10. WASSERLEITUNGS- UND WASSERLEITUNGS**  
§ 9 Abs. 2 Nr. 7 und 8 BauGB

**11. FLÄCHEN FÜR AUFSICHTLICHE ANORDNUNGEN**  
§ 9 Abs. 1 Nr. 3 BauGB

**12. FLÄCHEN FÜR LANDWIRTSCHAFT UND WALD**  
§ 9 Abs. 2 Nr. 9 und 10 BauGB

**13. UMGEBUNG VON FLÄCHEN**  
§ 9 Abs. 2 Nr. 11 und 12 BauGB

**14. BEWERTUNG FÜR DEN STADTBAU**  
§ 9 Abs. 2 Nr. 13 BauGB

**15. SONSTIGE PLANZONEN**  
§ 9 Abs. 2 Nr. 14 und 15 BauGB

**16. UMGEBUNG VON FLÄCHEN**  
§ 9 Abs. 2 Nr. 16 und 17 BauGB

**17. UMGEBUNG VON FLÄCHEN**  
§ 9 Abs. 2 Nr. 18 und 19 BauGB

**18. UMGEBUNG VON FLÄCHEN**  
§ 9 Abs. 2 Nr. 20 und 21 BauGB

**19. UMGEBUNG VON FLÄCHEN**  
§ 9 Abs. 2 Nr. 22 und 23 BauGB

**20. UMGEBUNG VON FLÄCHEN**  
§ 9 Abs. 2 Nr. 24 und 25 BauGB

**21. UMGEBUNG VON FLÄCHEN**  
§ 9 Abs. 2 Nr. 26 und 27 BauGB

**22. UMGEBUNG VON FLÄCHEN**  
§ 9 Abs. 2 Nr. 28 und 29 BauGB

**23. UMGEBUNG VON FLÄCHEN**  
§ 9 Abs. 2 Nr. 30 und 31 BauGB

**24. UMGEBUNG VON FLÄCHEN**  
§ 9 Abs. 2 Nr. 32 und 33 BauGB

**25. UMGEBUNG VON FLÄCHEN**  
§ 9 Abs. 2 Nr. 34 und 35 BauGB

**26. UMGEBUNG VON FLÄCHEN**  
§ 9 Abs. 2 Nr. 36 und 37 BauGB

**27. UMGEBUNG VON FLÄCHEN**  
§ 9 Abs. 2 Nr. 38 und 39 BauGB

**28. UMGEBUNG VON FLÄCHEN**  
§ 9 Abs. 2 Nr. 40 und 41 BauGB

**29. UMGEBUNG VON FLÄCHEN**  
§ 9 Abs. 2 Nr. 42 und 43 BauGB

**30. UMGEBUNG VON FLÄCHEN**  
§ 9 Abs. 2 Nr. 44 und 45 BauGB

**31. UMGEBUNG VON FLÄCHEN**  
§ 9 Abs. 2 Nr. 46 und 47 BauGB

**32. UMGEBUNG VON FLÄCHEN**  
§ 9 Abs. 2 Nr. 48 und 49 BauGB

**33. UMGEBUNG VON FLÄCHEN**  
§ 9 Abs. 2 Nr. 50 und 51 BauGB

**34. UMGEBUNG VON FLÄCHEN**  
§ 9 Abs. 2 Nr. 52 und 53 BauGB

**35. UMGEBUNG VON FLÄCHEN**  
§ 9 Abs. 2 Nr. 54 und 55 BauGB

**36. UMGEBUNG VON FLÄCHEN**  
§ 9 Abs. 2 Nr. 56 und 57 BauGB

**37. UMGEBUNG VON FLÄCHEN**  
§ 9 Abs. 2 Nr. 58 und 59 BauGB

**38. UMGEBUNG VON FLÄCHEN**  
§ 9 Abs. 2 Nr. 60 und 61 BauGB

**240. UMGEBUNG VON FLÄCHEN**  
§ 9 Abs. 2 Nr. 464 und 465 BauGB

**241. UMGEBUNG VON FLÄCHEN**  
§ 9 Abs. 2 Nr. 466 und 467 BauGB

**242. UMGEBUNG VON FLÄCHEN**  
§ 9 Abs. 2 Nr. 468 und 469 BauGB

**243. UMGEBUNG VON FLÄCHEN**  
§ 9 Abs. 2 Nr. 470 und 471 BauGB

**244. UMGEBUNG VON FLÄCHEN**  
§ 9 Abs. 2 Nr. 472 und 473 BauGB

**245. UMGEBUNG VON FLÄCHEN**  
§ 9 Abs. 2 Nr. 474 und 475 BauGB

**246. UMGEBUNG VON FLÄCHEN**  
§ 9 Abs. 2 Nr. 476 und 47