

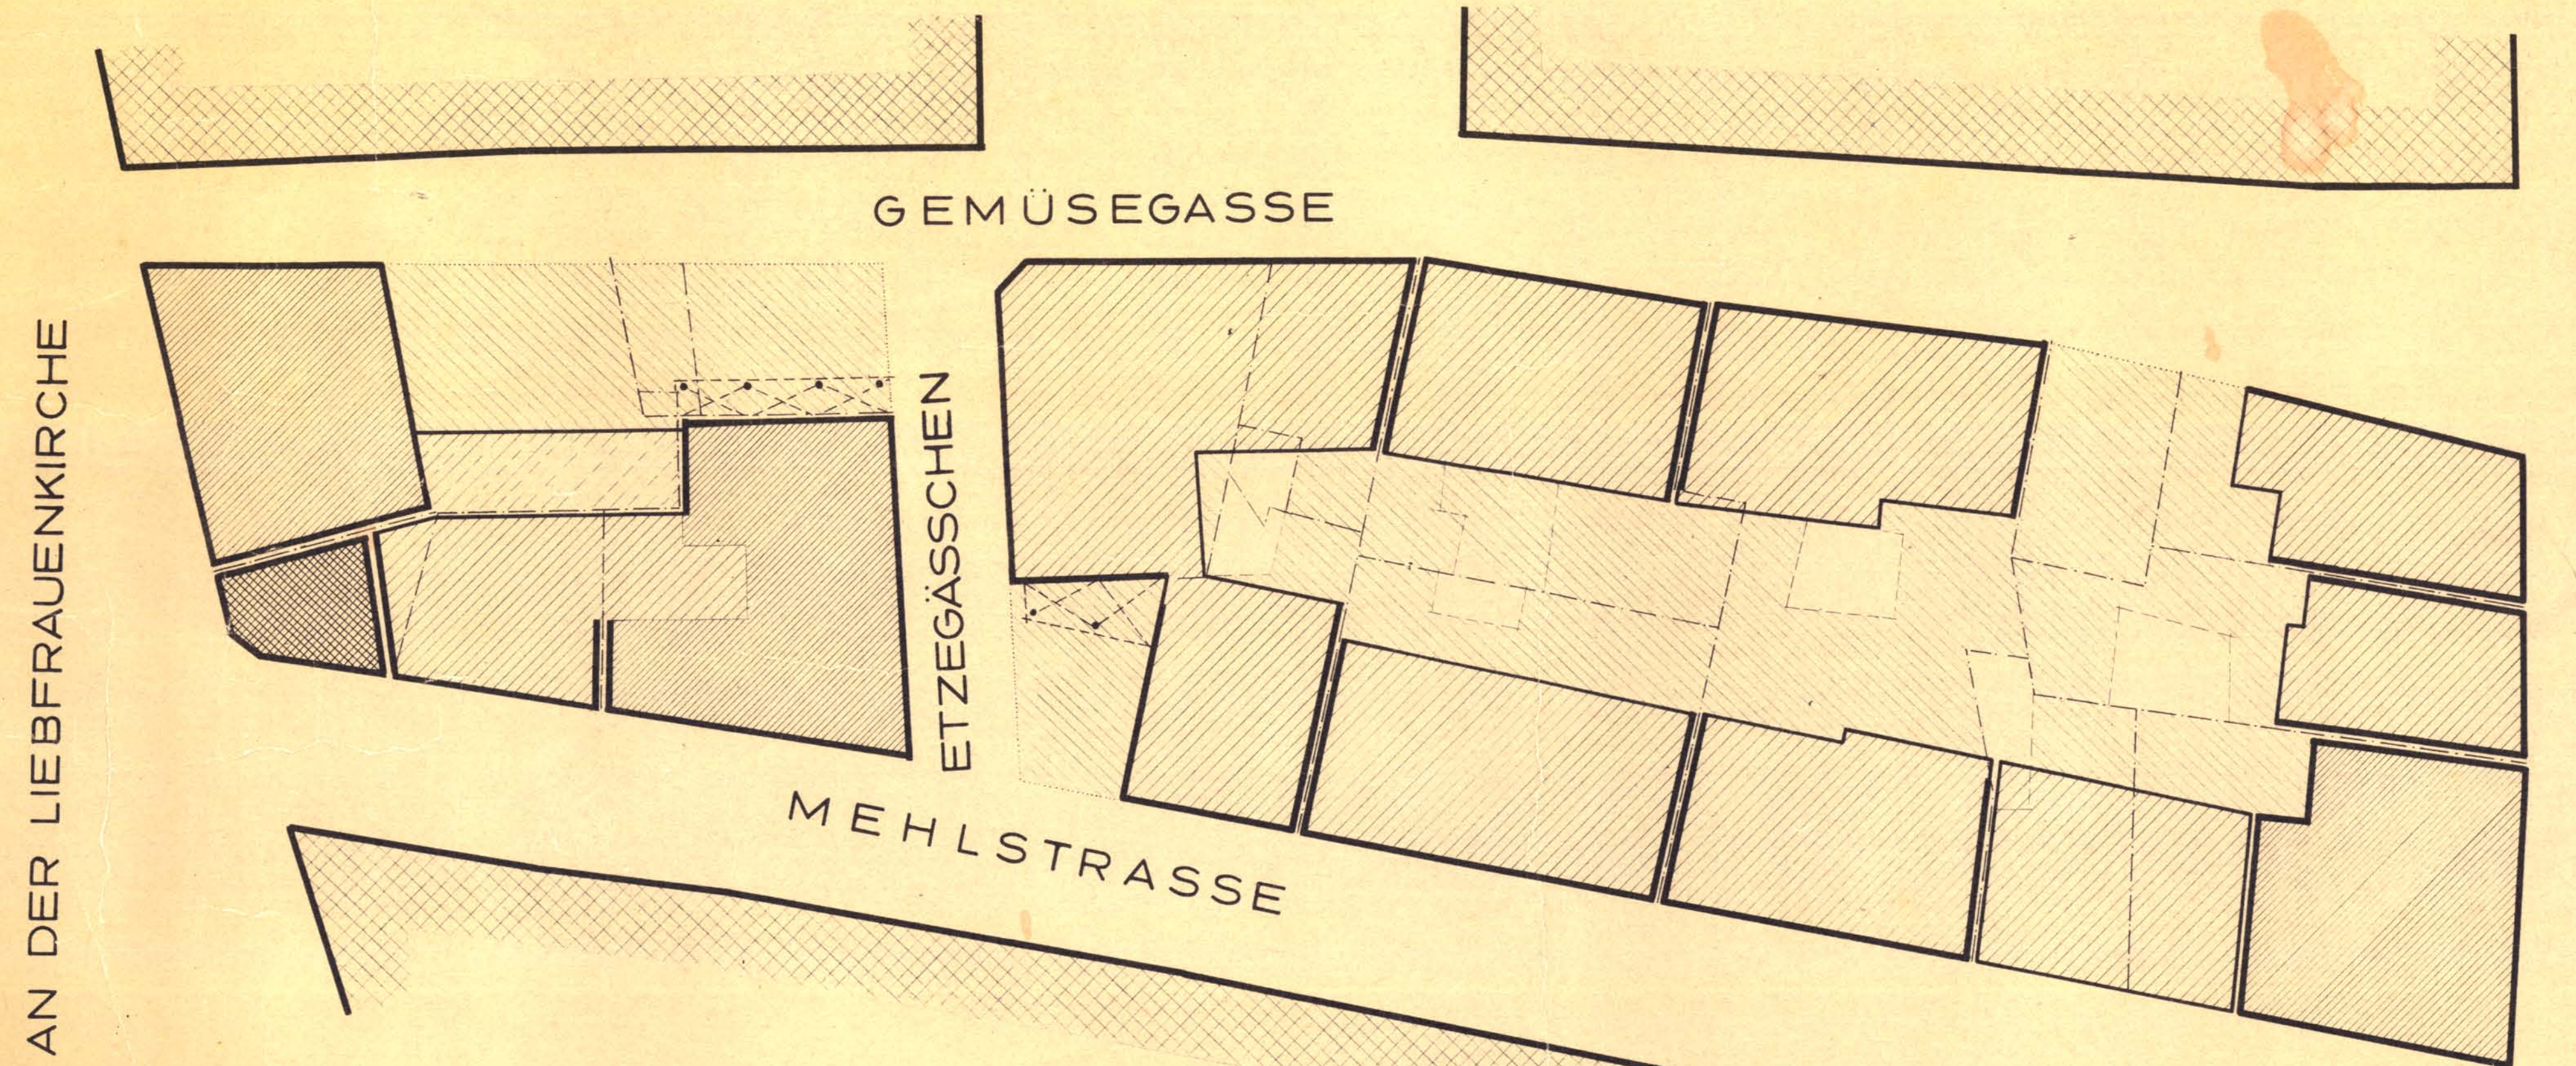


Bebauungsplan Nr. 28
Baugebiet: Gemüsegasse / Florinsmarkt / Mehlsstraße / An der Liebfrauenkirche

Zielvorstellung über die bauliche Entwicklung und grundrissmäßige Gestaltung

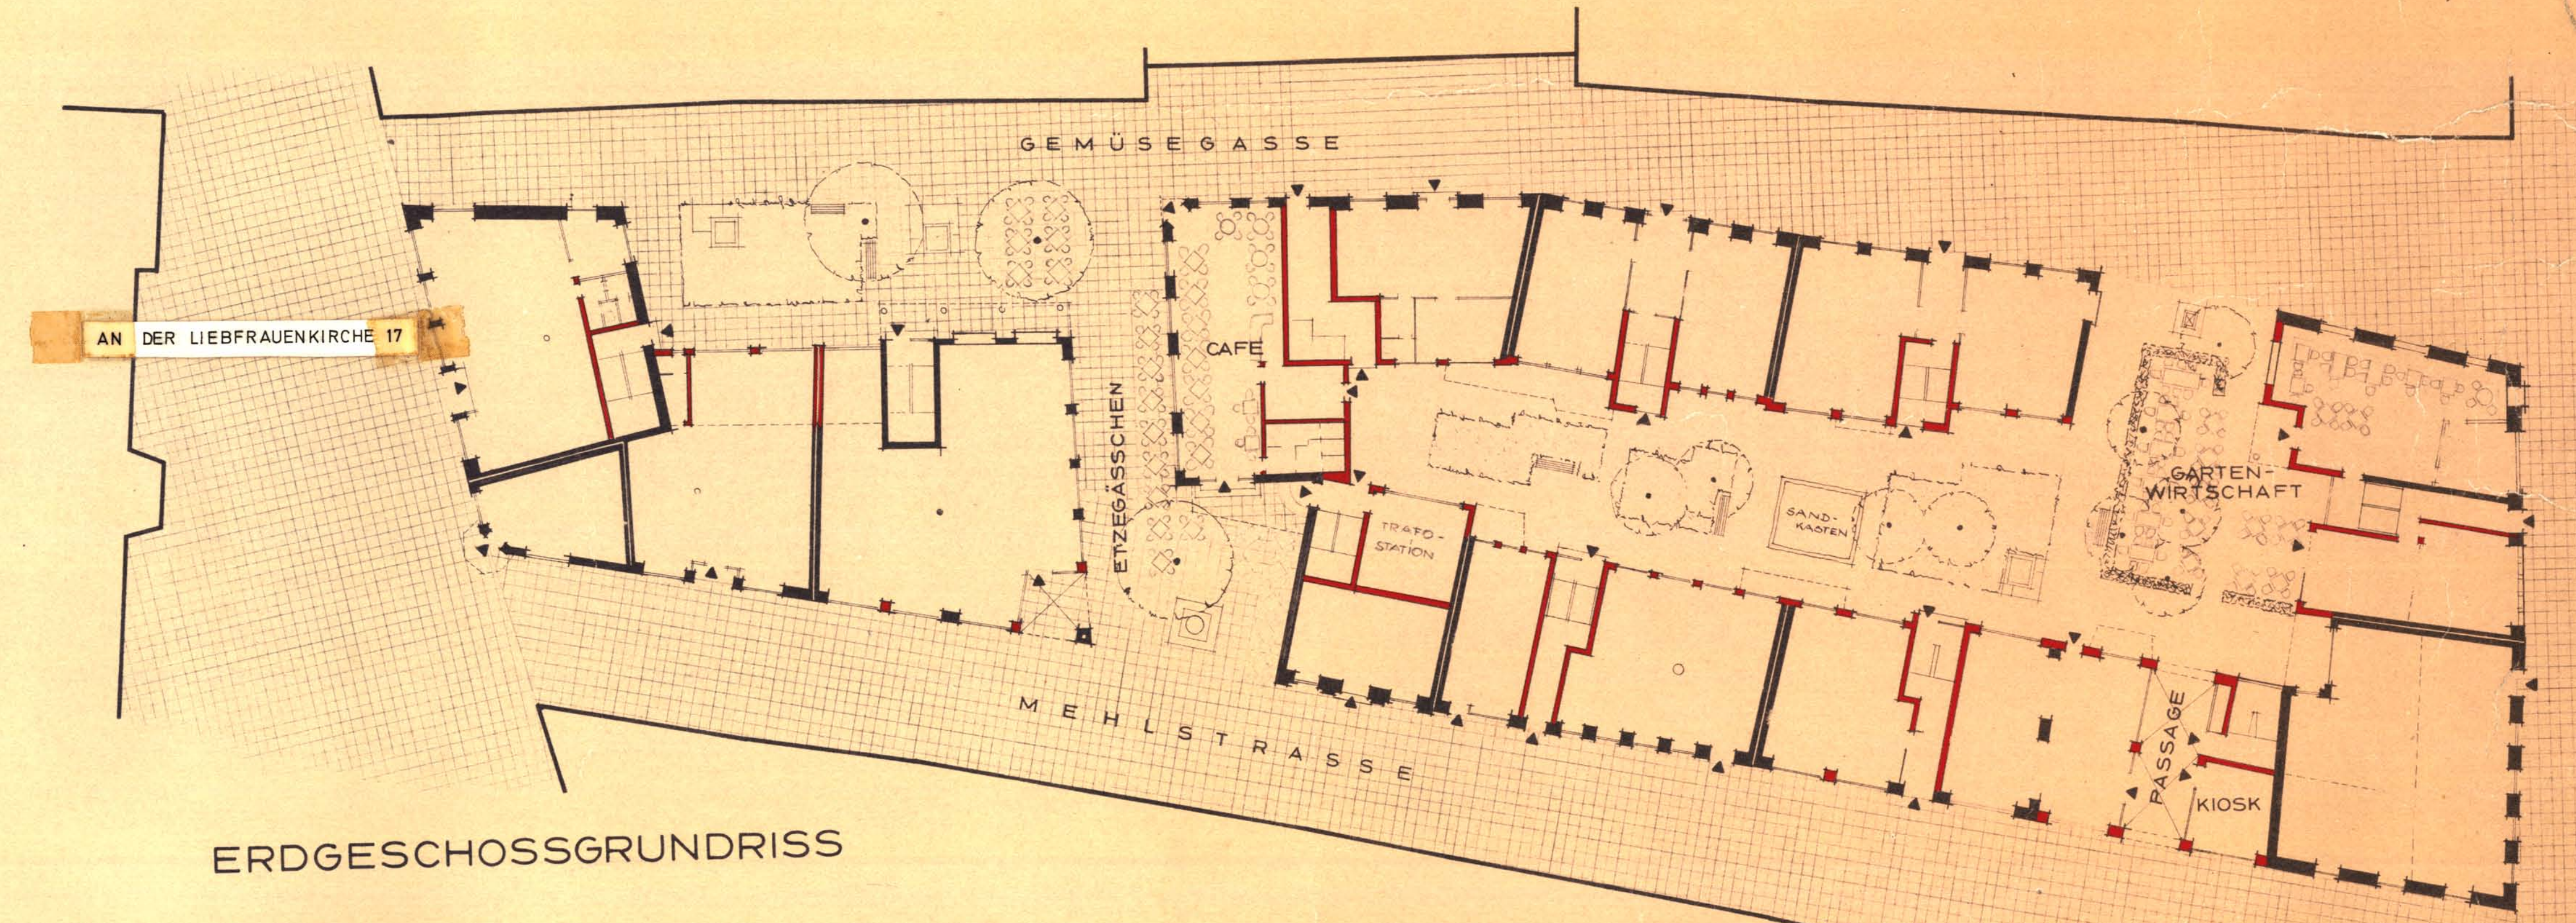

- | | |
|---|--|
| OHNE VERÄNDERUNG ZU ERHALTETER BAUBESTAND | NEUBAU AUF EINEM ABBRUCHGRUNDSTÜCK |
| ERHALTUNG DES GEBÄUDES BEI INNERER UMGESTALTUNG | ABBRUCH VORHANDENER GEBÄUDE FÜR ZUKÜNFTIGE FREIFLÄCHEN |
| ERHALTUNG DER FASSADE SONST VOLLIGER NEUBAU | ANGRENZENDE BEBAUUNG |

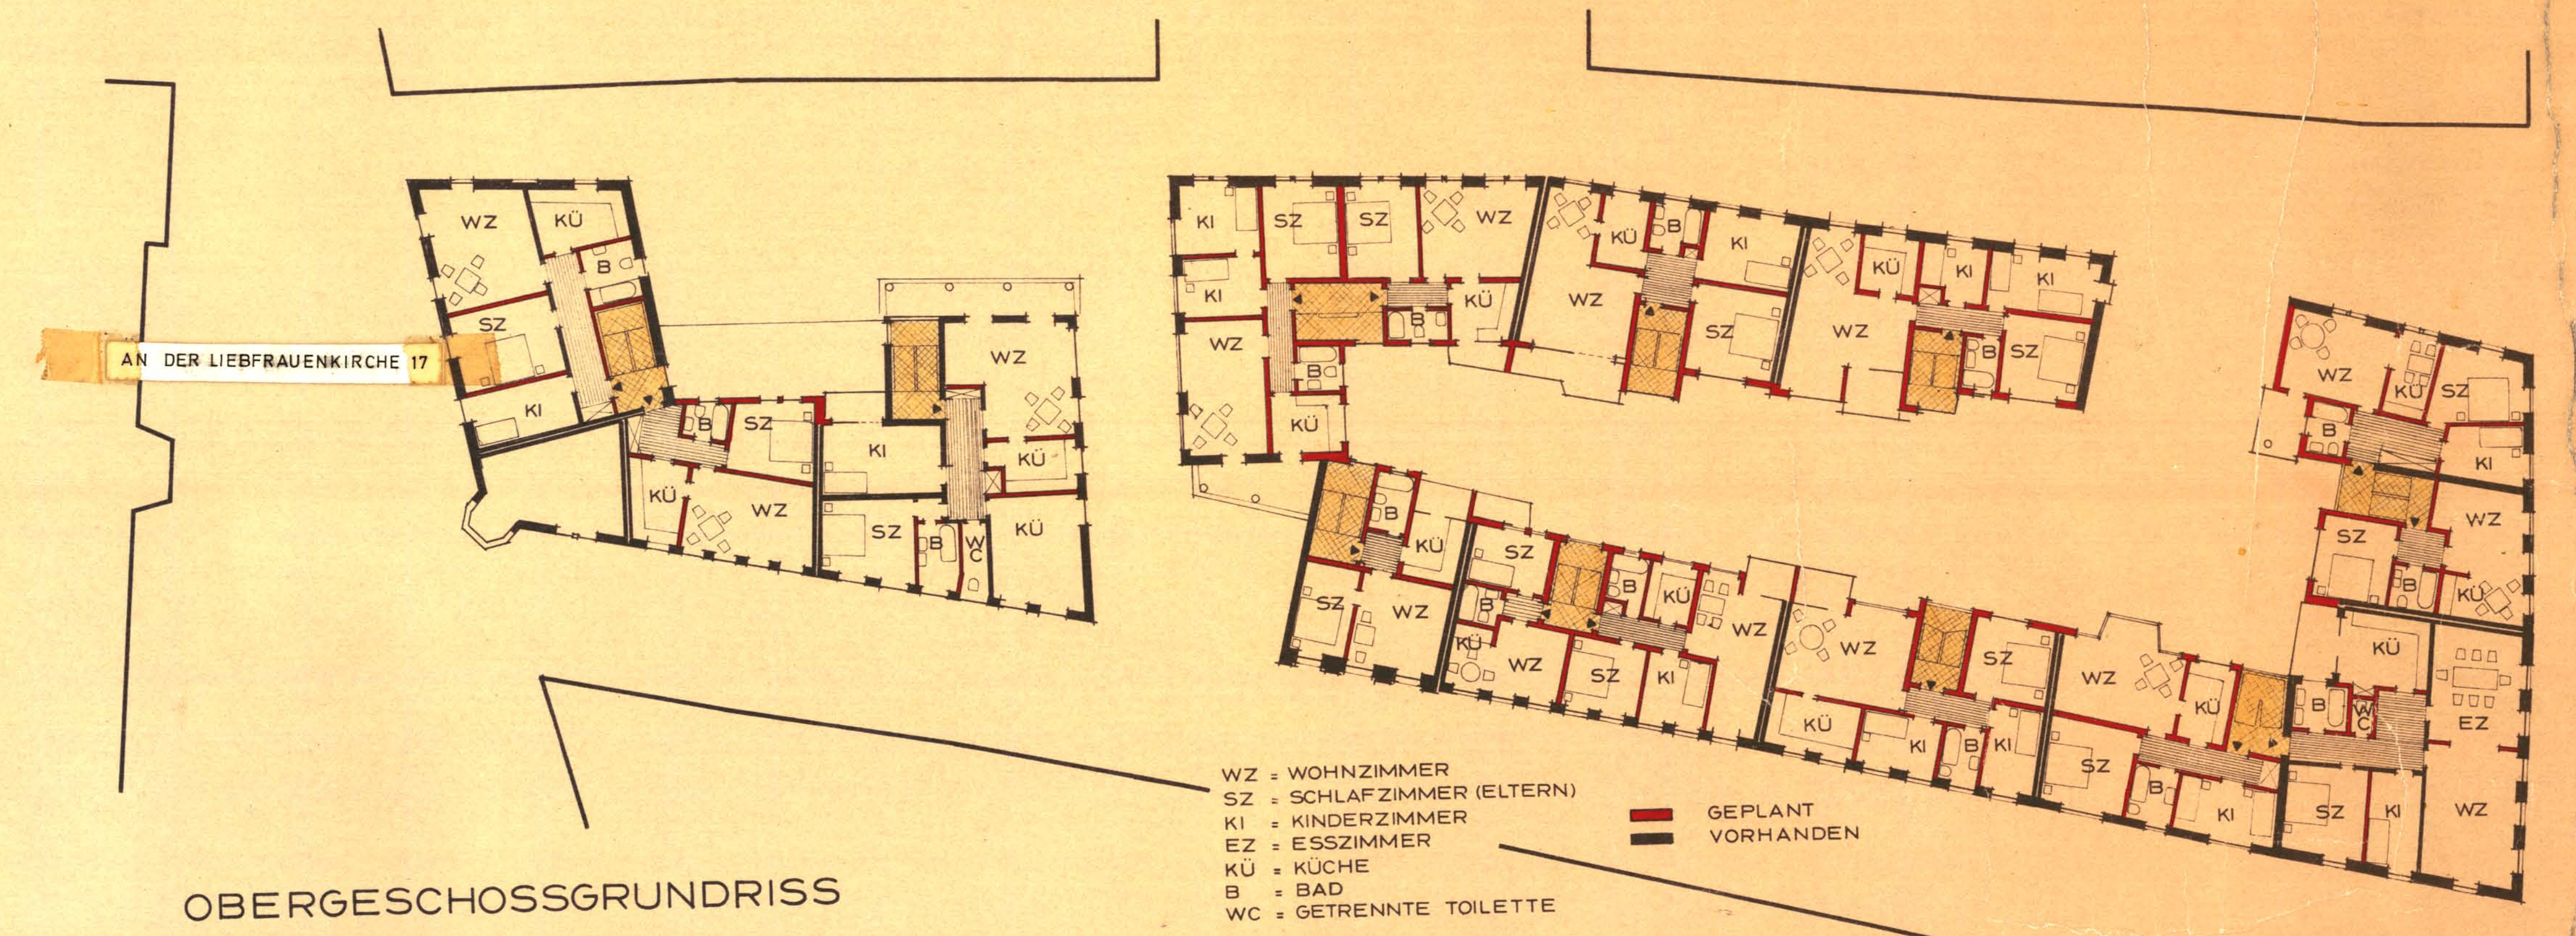

Hat vorgelegen!
Bezirksregierung Koblenz
18. März 1977