

Lärmschutzsatzung zum Bebauungsplan Nr. 293 „Quartier Festungspark – ehem. Fritsch-Kaserne“

Gemäß § 24 der Gemeindeordnung für Rheinland-Pfalz (GemO) in der Fassung vom 31.01.1994 (GVBl. S. 153), in der derzeit geltenden Fassung, hat der Stadtrat in seiner Sitzung am 27.03.2025 folgende Satzung beschlossen:

Präambel

Die Stadt Koblenz erstattet zum Schutz vor schädlichen Umwelteinwirkungen im Zusammenhang mit der Umsetzung des Bebauungsplanes Nr. 293 „Quartier Festungspark – ehem. Fritsch-Kaserne“ Aufwendungen für Schallschutzmaßnahmen an Gebäuden, an denen die Verkehrslärmbelastung aufgrund der Durchführung der Planung wesentlich erhöht wird.

§ 1

Zweck der Satzung

Zweck dieser Satzung ist die Bestimmung von Art und Umfang notwendiger Schallschutzmaßnahmen für schutzbedürftige Räume in baulichen Anlagen und der Anspruchsvoraussetzungen für die Erstattung von Kosten für notwendige Schallschutzmaßnahmen im Zusammenhang mit der Umsetzung des Bebauungsplanes Nr. 293 „Quartier Festungspark – ehem. Fritsch-Kaserne“.

§ 2

Geltungsbereich der Satzung

- (1) Die Satzung gilt für den in der Anlage 1 abgegrenzten Bereich. Der Geltungsbereich umfasst Straßenabschnitte, an denen die Verkehrslärmbelastung durch die Umsetzung des Bebauungsplanes Nr. 293 „Quartier Festungspark – ehem. Fritsch-Kaserne“ wesentlich erhöht wird.
- (2) Vom Anwendungsbereich der Satzung ausgenommen sind bauliche Anlagen, an denen aufgrund von baulichen Maßnahmen an Straßen zur Umsetzung des Bebauungsplanes Nr. 293 „Quartier Festungspark – ehem. Fritsch-Kaserne“ ein Anspruch auf Schallschutzmaßnahmen nach der Verkehrswege-Schallschutzmaßnahmenverordnung vom 4. Februar 1997 (24. BImSchV) in der aktuellen Fassung besteht.

§ 3

Anspruch auf Kostenerstattung für Schallschutzmaßnahmen

- (1) Innerhalb des Geltungsbereiches der Satzung werden Kosten für die Herstellung von Schallschutzmaßnahmen an schutzbedürftigen Räumen in baulichen Anlagen, an denen aufgrund der Umsetzung des Bebauungsplans Nr. 293 „Quartier Festungspark – ehem. Fritsch-Kaserne“
 1. Beurteilungspegel durch Verkehrslärm um mindestens 2,1 dB(A) erhöht und dadurch die Immissionsgrenzwerte nach § 2 Abs. 1 der Verkehrslärmschutzverordnung vom 12.06.1990 (16. BImSchV) in der aktuellen Fassung überschritten werden oder

2. Beurteilungspegel durch Verkehrslärm erstmalig um mindestens 0,5 dB(A) auf 70 dB (A) oder mehr tags bzw. 60 dB(A) oder mehr nachts oder bei einer Vorbelastung von mindestens 70 dB (A) tags bzw. 60 dB(A) nachts um mindestens 0,5 dB(A) weiter erhöht werden,

nach Maßgabe der Regelungen dieser Satzung erstattet.

- (2) Erstattungsberechtigter ist der Eigentümer des Grundstücks mit der baulichen Anlage. Ihm gleichgestellt sind der Wohnungseigentümer und der Erbbauberechtigte.
- (3) Die Kostenerstattung erfolgt für Schallschutzmaßnahmen an schutzbedürftigen Räumen in Gebäuden. Schutzbedürftige Räume sind Räume, die zum nicht nur vorübergehenden Aufenthalt von Menschen bestimmt sind, insbesondere:
- Räume, die überwiegend zum Schlafen benutzt werden,
 - Wohnräume,
 - Behandlungs- und Untersuchungsräume in Arztpraxen, Operationsräume, wissenschaftliche Arbeitsräume, Unterrichtsräume, Leseräume in Bibliotheken,
 - Konferenz- und Vortragsräume, Büroräume, allgemeine Laborräume,
 - Großraumbüros, Schalterräume, Druckerräume von DV-Anlagen, soweit dort ständige Arbeitsplätze vorhanden sind,
 - sonstige Räume, die zum nicht nur vorübergehenden Aufenthalt von Menschen bestimmt sind, insbesondere Aufenthaltsräume in Altenheimen, Kindergärten, Arbeitszimmer, Handwerksräume ohne Eigenlärm sowie Küchen, soweit es sich nicht um Tee- oder Kaffeeküchen handelt.

In den Fällen des Absatzes 1 Satz 1 Nr. 2 beschränkt sich die Kostenerstattung auf Schallschutzmaßnahmen an schutzbedürftigen Räumen, die ganz oder überwiegend zum Wohnen, Unterrichten, zur Kranken- oder Altenpflege oder zu ähnlichen, in gleichem Maße schutzbedürftigen Nutzungen (z. B. in Kur- oder Kinderheimen, Kindergärten, Krankenhäusern) bestimmt sind.

- (4) Die Kostenerstattung erfolgt nur für Schallschutzmaßnahmen an bestehenden Gebäuden. Maßgeblich ist die bauliche Nutzung zum Zeitpunkt des Inkrafttretens dieser Satzung.
- (5) In den Fällen des Absatzes 1 Satz 1 Nr. 1 ist § 2 Abs. 2 der 16. BImSchV entsprechend anzuwenden.

§ 4

Art und Umfang der Schallschutzmaßnahmen

- (1) Schallschutzmaßnahmen im Sinne dieser Satzung sind bauliche Verbesserungen an Umfassungsbauteilen schutzbedürftiger Räume, die die Einwirkungen durch Verkehrslärm mindern. Zu den Schallschutzmaßnahmen gehört auch der Einbau von Lüftungseinrichtungen in schutzbedürftigen Räumen mit sauerstoffverbrauchender Energiequelle.
- (2) Umfassungsbauteile sind Bauteile, die schutzbedürftige Räume baulicher Anlagen nach außen abschließen, insbesondere Fenster, Türen, Rollladenkästen, Wände, Dächer sowie Decken unter nicht ausgebauten Dachräumen.
- (3) Die Schalldämmung von Umfassungsbauteilen ist so zu verbessern, dass die gesamte Außenfläche des Raumes das nach der Gleichung (1) oder (2) der Anlage zur 24. BImSchV

bestimmte erforderliche bewertete Schalldämm-Maß nicht unterschreitet. Ist eine Verbesserung notwendig, so soll die Verbesserung beim einzelnen Umfassungsbauteil mindestens 5 Dezibel betragen.

- (4) Die vorhandenen bewerteten Schalldämm-Maße der einzelnen Umfassungsbauteile werden nach den Ausführungsbeispielen in DIN 4109 Teile 32 bis 36, Ausgabe Juli 2016, bestimmt. Entsprechen sie nicht den Ausführungsbeispielen, werden sie nach der Norm DIN EN ISO 16283-1, Ausgabe April 2018, und DIN EN ISO 16283-3, Ausgabe September 2016, ermittelt. Die Normblätter können im Bauberatungszentrum der Stadt Koblenz eingesehen werden.
- (5) Das erforderliche bewertete Schalldämm-Maß eines einzelnen zu verbessernden Bauteils wird nach Gleichung (3) der Anlage zur 24. BImSchV berechnet.
- (6) Das zu verbessernde bewertete Schalldämm-Maß der gesamten Außenfläche eines Raumes wird nach Gleichung (4) der Anlage zur 24. BImSchV berechnet.

§ 5

Umfang des Erstattungsanspruchs

- (1) Die Ermittlung der erstattungsfähigen Kosten erfolgt auf Grundlage der tatsächlich entstandenen Kosten, eine Erstattung erfolgt jedoch maximal bis zu den in Absatz 3 bestimmten Höchstbeträgen.
- (2) Zu den erstattungsfähigen Kosten gehören die Kosten für notwendige Schallschutzmaßnahmen an schutzbedürftigen Räumen, insbesondere die Kosten des Einbaus neuer Fenster einschließlich aller dazugehörigen Nebenarbeiten (z. B. Verputz- und Malerarbeiten), die Kosten des Ausbaus der Altfenster und deren Abtransport sowie umweltgerechte Beseitigung.

Mehrkosten, die nicht durch den erforderlichen Lärmschutz bedingt sind (z. B. Einbau größerer Fenster), sind nicht erstattungsfähig. Zu den erstattungsfähigen Kosten zählen ebenfalls nicht die Kosten einer Rechtsberatung, die Unterhaltungs-, Erneuerungs-, Versicherungskosten sowie die Betriebskosten von Lüftern.
- (3) Für die Erstattung werden folgende Höchstbeträge festgesetzt:
 - für Schallschutzfenster einschließlich Ausbau, Entsorgung und Anpassungsarbeiten je Quadratmeter Fensterfläche 751 Euro (gemäß der aktuellen Statistik des Lärmschutzes an Bundesfernstraßen 2020 - 2021),
 - für Lüftungseinrichtungen je Raum 913 Euro (gemäß der aktuellen Statistik des Lärmschutzes an Bundesfernstraßen 2020 - 2021).
- (4) Die Höhe der Erstattung beträgt in den Fällen des § 3 Absatz 1 Satz 1 Nr. 2 75 von Hundert der erstattungsfähigen Kosten.

§ 6

Geltendmachung des Erstattungsanspruchs

Die Erstattungsberechtigten sind durch die Stadt Koblenz schriftlich innerhalb von sechs Monaten nach Inkrafttreten des Bebauungsplanes Nr. 293 „Quartier Festungspark – ehem. Fritsch-Kaserne“ über ihren Anspruch auf Kostenerstattung für Schallschutzmaßnahmen nach § 3 zu benachrichtigen. Die Benachrichtigung ist zuzustellen.

Ansprüche auf Kostenerstattungen können innerhalb eines Jahres nach Zustellung der Benachrichtigung durch schriftlichen Antrag bei der Stadt Koblenz geltend gemacht werden.

§ 7

Verfahren

Die Bestimmung der notwendigen Schallschutzmaßnahmen sowie die Erstattung werden nach Maßgabe der folgenden Regelungen durchgeführt:

1. Die Erstattungsberechtigten werden durch die Stadt Koblenz von der Möglichkeit der Erstattung benachrichtigt.
2. Die Erstattungsberechtigten machen ihren Anspruch durch schriftlichen Antrag bei der Stadt Koblenz geltend.
3. Im Rahmen einer Ortsbesichtigung wird geprüft, ob und welche Schallschutzmaßnahmen notwendig sind. Feststellungen, die bei der Ortsbesichtigung getroffen wurden, sind aktenkundig zu dokumentieren.
4. Die Stadt teilt dem Erstattungsberechtigten die notwendigen Schallschutzmaßnahmen (z. B. Art und Schalldämmmaß der Lärmschutzfenster) mit.
5. Der Erstattungsberechtigte holt mindestens ein Angebot zur Herstellung der Lärmschutzmaßnahmen ein und legt dieses der Stadt zur Prüfung der Angemessenheit vor.
6. Die Stadt schließt vor Durchführung der Lärmschutzmaßnahmen mit dem Erstattungsberechtigten eine Vereinbarung über die Erstattung. Die Vereinbarung enthält insbesondere:
 - eine Aufstellung der schutzbedürftigen Räume, für die Schallschutzmaßnahmen durchgeführt werden,
 - eine kurze Beschreibung der Schallschutzmaßnahmen,
 - die Höhe des Erstattungsbetrages,
 - die Festlegung, dass die Erstattung nach Durchführung der Schallschutzmaßnahmen und Vorlage der Originalrechnung nach Maßgabe des geprüften Rechnungsbetrages erfolgt,
 - die Verpflichtung des Erstattungsberechtigten, die Fertigstellung der Schallschutzmaßnahmen der Stadt anzuzeigen und der Stadt zu gestatten, nach vorheriger Terminabsprache die fertiggestellten Schallschutzmaßnahmen zu prüfen.
7. Nach Abschluss der Vereinbarung beauftragt der Erstattungsberechtigte im eigenen Namen die Firmen mit der Durchführung der Schallschutzmaßnahmen. Mit der Durchführung der Schallschutzmaßnahmen darf nicht vor Abschluss der Vereinbarung begonnen werden, es sei denn, die Stadt hat einem vorgezogenen Maßnahmenbeginn ausdrücklich zugestimmt.
8. Die Erstattung erfolgt nach Fertigstellung der Schallschutzmaßnahmen und Feststellung der Richtigkeit einer prüffähigen Originalrechnung.
9. Abschlagszahlungen können geleistet werden, wenn die Umstände des Falles sie rechtfertigen (z. B. bei abgeschlossenen Teilleistungen oder Vorlage einer prüffähigen Zwischenrechnung des beauftragten Unternehmers).

§ 8

Inkrafttreten

Die Satzung tritt am Tag nach ihrer öffentlichen Bekanntmachung in Kraft.

Gemäß § 24 Abs. 6 GemO wird darauf hingewiesen, dass Satzungen, die unter Verletzung von Verfahrens- oder Formvorschriften der GemO oder auf Grund der GemO erlassener Verfahrens- oder Formvorschriften zustande gekommen sind, ein Jahr nach ihrer Bekanntmachung als von Anfang an gültig zustande gekommen gelten. Dies gilt nicht, wenn

1. die Bestimmungen über die Öffentlichkeit der Sitzung, die Genehmigung, die Ausfertigung oder die Bekanntmachung der Satzung verletzt worden sind, oder
2. vor Ablauf der in Satz 1 genannten Frist die Aufsichtsbehörde den Beschluss beanstandet oder jemand die Verletzung der Verfahrens- oder Formvorschriften gegenüber der Stadtverwaltung Koblenz unter Bezeichnung des Sachverhaltes, der die Verletzung begründen soll, schriftlich geltend macht.

Hat jemand eine Verletzung nach Satz 2 Nr. 2 geltend gemacht, so kann auch nach Ablauf der in Satz 1 genannten Frist jedermann diese Verletzung geltend machen.

Koblenz, den 07.07.2025


Stadtverwaltung Koblenz

gez.

David Langner
Oberbürgermeister

Anlagen:

- Anlage 1: Lageplan
- Anlage 2: Tabelle der von wesentlichen Verkehrslärmpegelerhöhungen betroffenen und nicht betroffenen Gebäude im Geltungsbereich der Lärmschutzsatzung

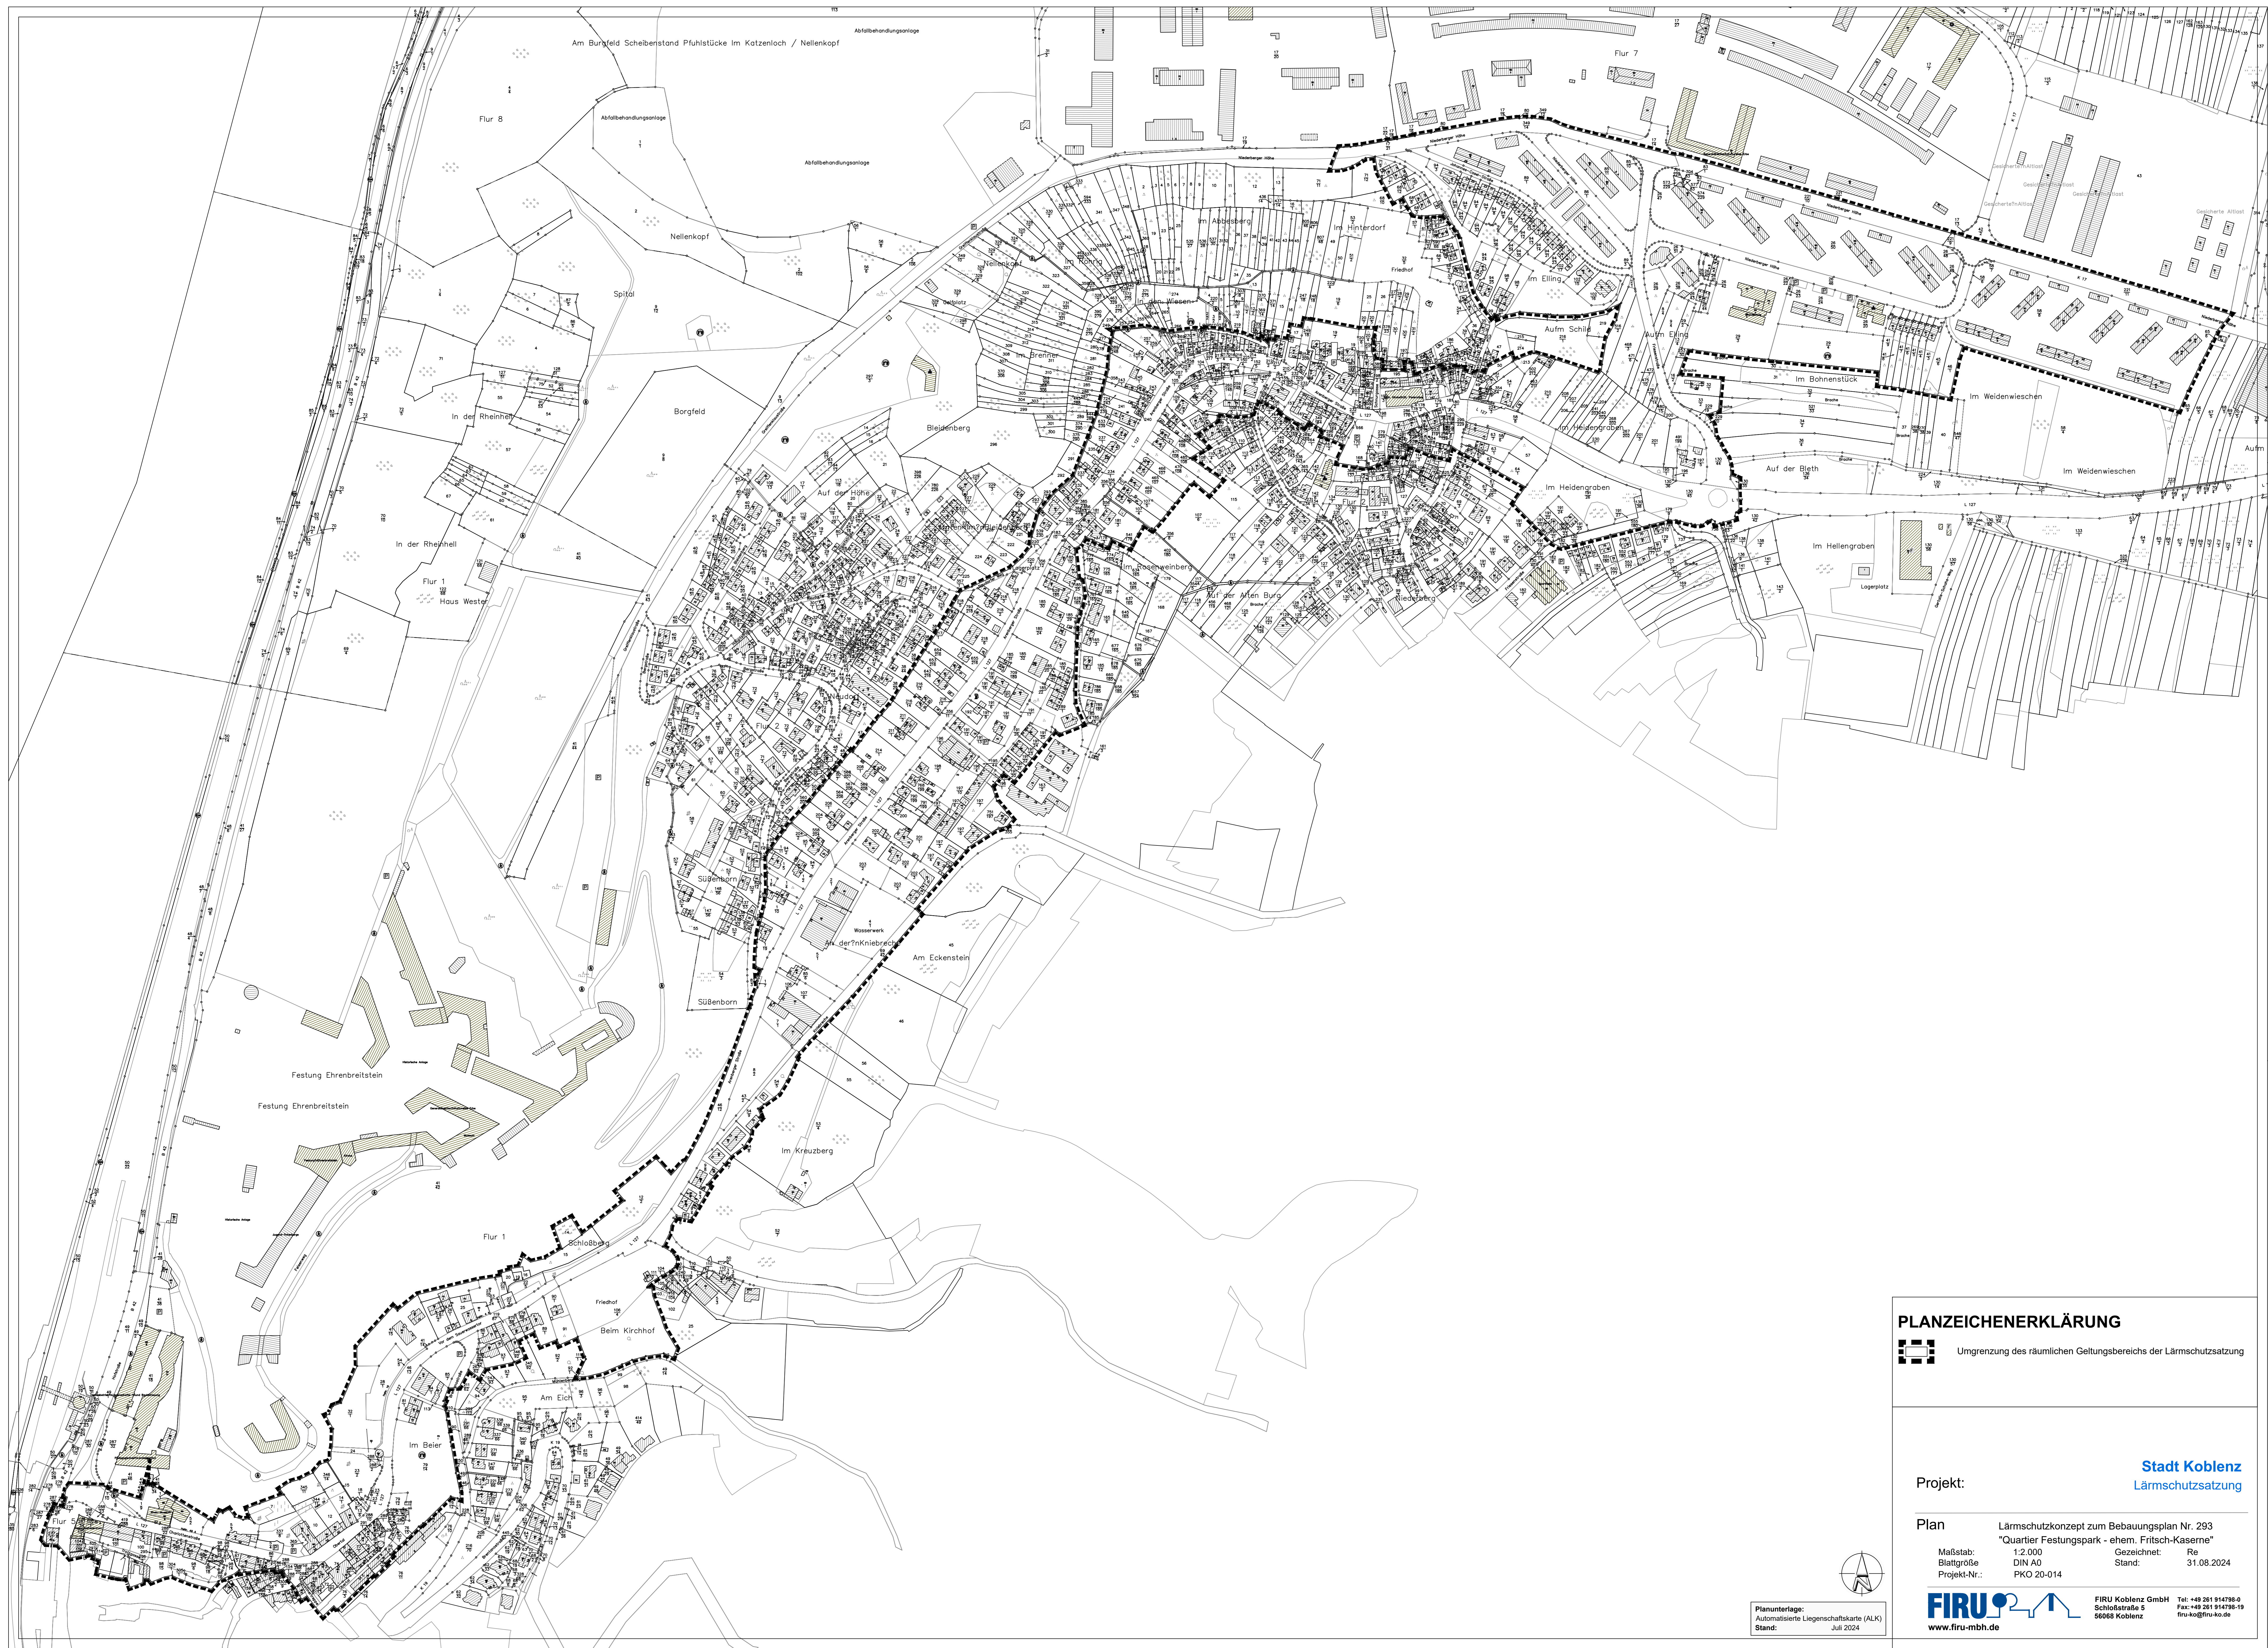


PLANZEICHENERKLÄRUNG

 Umgrenzung des räumlichen Geltungsbereichs der Lärmschutzsatzung

Projekt: **Stadt Koblenz**
Lärmschutzsatzung

Plan: Lärmschutzkonzept zum Bebauungsplan Nr. 293
"Quartier Festungspark - ehem. Fritsch-Kaserne"
Maßstab: 1:2.000 Gezeichnet: Re
Blattgröße: DIN A0 Stand: 31.08.2024
Projekt-Nr.: PKO 20-014

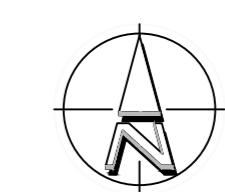

Planunterlagen:
Automatisierte Liegenschaftskarte (ALK)
Stand: Juli 2024

FIRU
www.firu-mbh.de
FIRU Koblenz GmbH
Schloßstraße 5
56068 Koblenz
Tel: +49 261 914788-0
Fax: +49 261 914788-19
firu-ko@firu-ko.de

Immissionsort	Nutzung	Geschoss	HR	IGW,T dB(A)	IGW,N dB(A)	LrT dB(A)	LrN dB(A)	LrT dB(A)	LrN dB(A)	LrT dB(A)	LrN dB(A)	Überschreitung IGW + Pegelerhöhung >2 dB(A)		Erhöhung über 70/60dB(A) im Planfall + Pegelerhöhung > 0,5	
						Bestand	Bestand	Planfall	Planfall	Differenz	Differenz	Tag	Nacht	Tag	Nacht
Alte Burgstraße 004	WA	EG	N	59	49	62,1	53,9	62,9	54,7	0,8	0,8	nein	nein	nein	nein
Alte Burgstraße 004	WA	1.OG	N	59	49	64,4	56,2	65,2	56,9	0,8	0,7	nein	nein	nein	nein
Alte Burgstraße 004	WA	2.OG	N	59	49	65,5	57,3	66,3	58,1	0,8	0,8	nein	nein	nein	nein
Am Hüttenberg 001	WA	EG	SW	59	49	61,7	53,9	62,1	54,1	0,4	0,2	nein	nein	nein	nein
Am Hüttenberg 001	WA	1.OG	SW	59	49	63,3	55,5	63,6	55,7	0,3	0,2	nein	nein	nein	nein
Am Hüttenberg 003	WA	EG	SW	59	49	61,2	53,4	61,6	53,7	0,4	0,3	nein	nein	nein	nein
Am Hüttenberg 003	WA	1.OG	SW	59	49	62,7	54,9	63,1	55,2	0,4	0,3	nein	nein	nein	nein
Am Hüttenberg 004	WA	EG	SW	59	49	56,7	48,9	57,1	49,1	0,4	0,2	nein	nein	nein	nein
Am Hüttenberg 004	WA	1.OG	SW	59	49	58,2	50,4	58,6	50,6	0,4	0,2	nein	nein	nein	nein
Am Hüttenberg 007	WA	EG	SW	59	49	59	51,2	59,4	51,4	0,4	0,2	nein	nein	nein	nein
Am Hüttenberg 007	WA	1.OG	SW	59	49	60,5	52,7	60,8	52,9	0,3	0,2	nein	nein	nein	nein
Am Hüttenberg 011	WA	EG	S	59	49	56,1	48,3	56,5	48,5	0,4	0,2	nein	nein	nein	nein
Am Hüttenberg 011	WA	1.OG	S	59	49	57,1	49,3	57,5	49,6	0,4	0,3	nein	nein	nein	nein
Am Hüttenberg 013	WA	EG	SW	59	49	63,1	55,3	63,5	55,6	0,4	0,3	nein	nein	nein	nein
Am Hüttenberg 013	WA	1.OG	SW	59	49	64	56,2	64,4	56,4	0,4	0,2	nein	nein	nein	nein
Am Hüttenberg 015	WA	EG	SW	59	49	63,6	55,8	63,9	56	0,3	0,2	nein	nein	nein	nein
Am Hüttenberg 015	WA	1.OG	SW	59	49	64,4	56,6	64,8	56,8	0,4	0,2	nein	nein	nein	nein
Am Hüttenberg 017	WA	EG	SW	59	49	56,3	48,5	56,7	48,7	0,4	0,2	nein	nein	nein	nein
Am Hüttenberg 017	WA	1.OG	SW	59	49	58,4	50,6	58,8	50,8	0,4	0,2	nein	nein	nein	nein
Am Hüttenberg 017	WA	2.OG	SW	59	49	59,5	51,7	59,9	51,9	0,4	0,2	nein	nein	nein	nein
Arenberger Straße 004	MI	EG	NW	64	54	69,1	60,9	69,8	61,6	0,7	0,7	nein	nein	nein	ja
Arenberger Straße 004	MI	1.OG	NW	64	54	68,8	60,6	69,5	61,3	0,7	0,7	nein	nein	nein	ja
Arenberger Straße 006	MI	EG	NW	64	54	69,3	61,1	69,9	61,7	0,6	0,6	nein	nein	nein	ja
Arenberger Straße 006	MI	1.OG	NW	64	54	69	60,7	69,6	61,4	0,6	0,7	nein	nein	nein	ja
Arenberger Straße 008	MI	EG	NW	64	54	69,3	61,1	69,9	61,7	0,6	0,6	nein	nein	nein	ja
Arenberger Straße 008	MI	1.OG	NW	64	54	69,1	60,9	69,7	61,5	0,6	0,6	nein	nein	nein	ja
Arenberger Straße 008	MI	2.OG	NW	64	54	68,6	60,4	69,3	61,1	0,7	0,7	nein	nein	nein	ja
Arenberger Straße 010	MI	EG	NW	64	54	68,1	59,8	68,7	60,5	0,6	0,7	nein	nein	nein	ja
Arenberger Straße 010	MI	1.OG	NW	64	54	68	59,8	68,6	60,4	0,6	0,6	nein	nein	nein	ja
Arenberger Straße 010	MI	2.OG	NW	64	54	67,6	59,4	68,3	60,1	0,7	0,7	nein	nein	nein	ja
Arenberger Straße 021	WA	EG	SO	59	49	65,8	57,5	66,5	58,4	0,7	0,9	nein	nein	nein	nein
Arenberger Straße 021	WA	1.OG	SO	59	49	66,3	58,1	67	58,9	0,7	0,8	nein	nein	nein	nein
Arenberger Straße 021	WA	2.OG	SO	59	49	66,2	57,9	66,9	58,8	0,7	0,9	nein	nein	nein	nein
Arenberger Straße 021	WA	3.OG	SO	59	49	65,9	57,7	66,6	58,5	0,7	0,8	nein	nein	nein	nein
Arenberger Straße 022	WA	EG	NW	59	49	62,8	54,6	63,5	55,4	0,7	0,8	nein	nein	nein	nein
Arenberger Straße 023	WA	EG	SO	59	49	66,1	57,8	66,8	58,7	0,7	0,9	nein	nein	nein	nein
Arenberger Straße 023	WA	1.OG	SO	59	49	66,2	58	67	58,8	0,8	0,8	nein	nein	nein	nein
Arenberger Straße 023	WA	2.OG	SO	59	49	66,1	57,8	66,8	58,6	0,7	0,8	nein	nein	nein	nein
Arenberger Straße 024	WA	EG	NW	59	49	65,5	57,2	66,2	58,1	0,7	0,9	nein	nein	nein	nein
Arenberger Straße 024	WA	1.OG	NW	59	49	66,3	58	67	58,8	0,7	0,8	nein	nein	nein	nein
Arenberger Straße 024	WA	2.OG	NW	59	49	66,3	58	67	58,8	0,7	0,8	nein	nein	nein	nein
Arenberger Straße 025	WA	EG	SO	59	49	66	57,8	66,7	58,6	0,7	0,8	nein	nein	nein	nein
Arenberger Straße 025	WA	1.OG	SO	59	49	66,2	58	66,9	58,8	0,7	0,8	nein	nein	nein	nein
Arenberger Straße 027	WA	EG	SO	59	49	65,6	57,4	66,3	58,2	0,7	0,8	nein	nein	nein	nein
Arenberger Straße 027	WA	1.OG	SO	59	49	65,9	57,7	66,6	58,5	0,7	0,8	nein	nein	nein	nein
Arenberger Straße 027	WA	2.OG	SO	59	49	65,9	57,6	66,6	58,5	0,7	0,9	nein	nein	nein	nein
Arenberger Straße 028	WA	EG	NW	59	49	66,7	58,5	67,4	59,3	0,7	0,8	nein	nein	nein	nein
Arenberger Straße 028	WA	1.OG	NW	59	49	67	58,7	67,7	59,6	0,7	0,9	nein	nein	nein	nein
Arenberger Straße 029	WA	EG	SO	59	49	65,4	57,2	66,2	58	0,8	0,8	nein	nein	nein	nein
Arenberger Straße 029	WA	1.OG	SO	59	49	65,8	57,6	66,5	58,4	0,7	0,8	nein	nein	nein	nein
Arenberger Straße 029	WA	2.OG	SO	59	49	65,8	57,5	66,5	58,4	0,7	0,9	nein	nein	nein	nein
Arenberger Straße 031	WA	EG	SO	59	49	65,7	57,5	66,5	58,4	0,8	0,9	nein	nein	nein	nein
Arenberger Straße 031	WA	1.OG	SO	59	49	65,9	57,7	66,6	58,5	0,7	0,8	nein	nein	nein	nein
Arenberger Straße 031	WA	2.OG	SO	59	49	65,7	57,5	66,4	58,3	0,7	0,8	nein	nein	nein	nein
Arenberger Straße 031	WA	3.OG	SO	59	49	65,4	57,2	66,1	58	0,7	0,8	nein	nein	nein	nein
Arenberger Straße 033	WA	EG	SO	59	49	65,7	57,5	66,5	58,4	0,8	0,9	nein	nein	nein	nein
Arenberger Straße 033	WA	1.OG	SO	59	49	65,9	57,7	66,6	58,5	0,7	0,8	nein	nein	nein	nein
Arenberger Straße 033	WA	2.OG	SO	59	49	65,7	57,5	66,4	58,3	0,7	0,8	nein	nein	nein	nein
Arenberger Straße 033	WA	3.OG	SO	59	49	65,4	57,1	66,1	58	0,7	0,9	nein	nein	nein	nein
Arenberger Straße 034	WA	EG	NW	59	49	64,8	56,5	65,5	57,4	0,7	0,9	nein	nein	nein	nein
Arenberger Straße 035	WA	EG	SO	59	49	64,7	56,5	65,5	57,3	0,8	0,8	nein	nein	nein	nein
Arenberger Straße 037	WA	EG	SO	59	49	63,8	55,6	64,5	56,4	0,7	0,8	nein	nein	nein	nein
Arenberger Straße 037	WA	1.OG	SO	59	49	64,6	56,4	65,3	57,2	0,7	0,8	nein	nein	nein	nein
Arenberger Straße 037	WA	2.OG	SO	59	49	65	56,7	65,7	57,6	0,7	0,9	nein	nein	nein	nein
Arenberger Straße 039	WA	EG	SO	59	49	65,2	57	66	57,8	0,8	0,8	nein	nein	nein	nein

Immissionsort	Nutzung	Geschoss	HR	IGW,T dB(A)	IGW,N dB(A)	LrT dB(A)	LrN dB(A)	LrT dB(A)	LrN dB(A)	LrT dB(A)	LrN dB(A)	Überschreitung IGW + Pegelerhöhung >2 dB(A)		Erhöhung über 70/60dB(A) im Planfall + Pegelerhöhung > 0,5	
												Tag	Nacht	Tag	Nacht
						Bestand	Bestand	Planfall	Planfall	Differenz	Differenz				
Arenberger Straße 039	WA	1.OG	SO	59	49	65,3	57	66	57,9	0,7	0,9	nein	nein	nein	nein
Arenberger Straße 039	WA	2.OG	SO	59	49	65,2	57	65,9	57,8	0,7	0,8	nein	nein	nein	nein
Arenberger Straße 040	WA	EG	NW	59	49	66,8	58,5	67,5	59,4	0,7	0,9	nein	nein	nein	nein
Arenberger Straße 040	WA	1.OG	NW	59	49	67,1	58,9	67,9	59,7	0,8	0,8	nein	nein	nein	nein
Arenberger Straße 040	WA	2.OG	NW	59	49	67,1	58,9	67,9	59,8	0,8	0,9	nein	nein	nein	nein
Arenberger Straße 040a	WA	EG	NW	59	49	58,6	50,3	59,3	51,2	0,7	0,9	nein	nein	nein	nein
Arenberger Straße 040a	WA	1.OG	NW	59	49	59,9	51,7	60,7	52,5	0,8	0,8	nein	nein	nein	nein
Arenberger Straße 041	WA	EG	SO	59	49	65,2	57	65,9	57,8	0,7	0,8	nein	nein	nein	nein
Arenberger Straße 041	WA	1.OG	SO	59	49	65,5	57,2	66,2	58,1	0,7	0,9	nein	nein	nein	nein
Arenberger Straße 041	WA	2.OG	SO	59	49	65,4	57,2	66,1	58	0,7	0,8	nein	nein	nein	nein
Arenberger Straße 042	WA	EG	NW	59	49	60,3	52	61	52,9	0,7	0,9	nein	nein	nein	nein
Arenberger Straße 042	WA	1.OG	NW	59	49	61,7	53,5	62,5	54,3	0,8	0,8	nein	nein	nein	nein
Arenberger Straße 042	WA	2.OG	NW	59	49	62,2	54	62,9	54,8	0,7	0,8	nein	nein	nein	nein
Arenberger Straße 042	WA	3.OG	NW	59	49	62,4	54,2	63,1	55	0,7	0,8	nein	nein	nein	nein
Arenberger Straße 043	WA	EG	SO	59	49	64,6	56,4	65,3	57,2	0,7	0,8	nein	nein	nein	nein
Arenberger Straße 043	WA	1.OG	SO	59	49	65	56,8	65,7	57,6	0,7	0,8	nein	nein	nein	nein
Arenberger Straße 043	WA	2.OG	SO	59	49	65,1	56,8	65,8	57,7	0,7	0,9	nein	nein	nein	nein
Arenberger Straße 044	WA	EG	NW	59	49	67,6	59,3	68,3	60,2	0,7	0,9	nein	nein	nein	ja
Arenberger Straße 044	WA	1.OG	NW	59	49	67,7	59,5	68,4	60,3	0,7	0,8	nein	nein	nein	ja
Arenberger Straße 044	WA	2.OG	NW	59	49	67,4	59,2	68,1	60	0,7	0,8	nein	nein	nein	ja
Arenberger Straße 045	WA	EG	SO	59	49	66,4	58,2	67,2	59,1	0,8	0,9	nein	nein	nein	nein
Arenberger Straße 045	WA	1.OG	SO	59	49	66,5	58,2	67,2	59,1	0,7	0,9	nein	nein	nein	nein
Arenberger Straße 045	WA	2.OG	SO	59	49	66,3	58,1	67,1	58,9	0,8	0,8	nein	nein	nein	nein
Arenberger Straße 046	WA	EG	NW	59	49	70	61,8	70,8	62,6	0,8	0,8	nein	nein	ja	ja
Arenberger Straße 046	WA	1.OG	NW	59	49	69,6	61,4	70,4	62,3	0,8	0,9	nein	nein	ja	ja
Arenberger Straße 046	WA	2.OG	NW	59	49	69	60,8	69,7	61,6	0,7	0,8	nein	nein	nein	ja
Arenberger Straße 047	WA	EG	SO	59	49	65,5	57,3	66,3	58,1	0,8	0,8	nein	nein	nein	nein
Arenberger Straße 047	WA	1.OG	SO	59	49	65,8	57,6	66,5	58,4	0,7	0,8	nein	nein	nein	nein
Arenberger Straße 047	WA	2.OG	SO	59	49	65,8	57,6	66,6	58,4	0,8	0,8	nein	nein	nein	nein
Arenberger Straße 049	WA	EG	SO	59	49	65,1	56,8	65,8	57,7	0,7	0,9	nein	nein	nein	nein
Arenberger Straße 049	WA	1.OG	SO	59	49	65,5	57,2	66,2	58,1	0,7	0,9	nein	nein	nein	nein
Arenberger Straße 049	WA	2.OG	SO	59	49	65,6	57,3	66,3	58,2	0,7	0,9	nein	nein	nein	nein
Arenberger Straße 050	WA	EG	NW	59	49	68,9	60,7	69,7	61,5	0,8	0,8	nein	nein	nein	ja
Arenberger Straße 050	WA	1.OG	NW	59	49	68,8	60,6	69,6	61,4	0,8	0,8	nein	nein	nein	ja
Arenberger Straße 050	WA	2.OG	NW	59	49	68,4	60,2	69,2	61	0,8	0,8	nein	nein	nein	ja
Arenberger Straße 051	WA	EG	SO	59	49	65	56,8	65,8	57,6	0,8	0,8	nein	nein	nein	nein
Arenberger Straße 051	WA	1.OG	SO	59	49	65,4	57,1	66,1	58	0,7	0,9	nein	nein	nein	nein
Arenberger Straße 051	WA	2.OG	SO	59	49	65,4	57,2	66,1	58	0,7	0,8	nein	nein	nein	nein
Arenberger Straße 052	WA	EG	NW	59	49	69,1	60,9	69,8	61,7	0,7	0,8	nein	nein	nein	ja
Arenberger Straße 052	WA	1.OG	NW	59	49	68,8	60,6	69,6	61,5	0,8	0,9	nein	nein	nein	ja
Arenberger Straße 052	WA	2.OG	NW	59	49	68,3	60,1	69,1	60,9	0,8	0,8	nein	nein	nein	ja
Arenberger Straße 053	WA	EG	SO	59	49	64,9	56,7	65,7	57,5	0,8	0,8	nein	nein	nein	nein
Arenberger Straße 053	WA	1.OG	SO	59	49	65,4	57,1	66,1	58	0,7	0,9	nein	nein	nein	nein
Arenberger Straße 053	WA	2.OG	SO	59	49	65,4	57,2	66,2	58	0,8	0,8	nein	nein	nein	nein
Arenberger Straße 054	WA	EG	NW	59	49	67,3	59,1	68	59,9	0,7	0,8	nein	nein	nein	nein
Arenberger Straße 055	WA	EG	SO	59	49	65,9	57,7	66,7	58,6	0,8	0,9	nein	nein	nein	nein
Arenberger Straße 055	WA	1.OG	SO	59	49	66	57,7	66,7	58,6	0,7	0,9	nein	nein	nein	nein
Arenberger Straße 055	WA	2.OG	SO	59	49	65,8	57,6	66,6	58,4	0,8	0,8	nein	nein	nein	nein
Arenberger Straße 056	WA	EG	NW	59	49	69	60,8	69,7	61,6	0,7	0,8	nein	nein	nein	ja
Arenberger Straße 056	WA	1.OG	NW	59	49	68,8	60,6	69,6	61,4	0,8	0,8	nein	nein	nein	ja
Arenberger Straße 056	WA	2.OG	NW	59	49	68,4	60,1	69,1	61	0,7	0,9	nein	nein	nein	ja
Arenberger Straße 057	WA	EG	SO	59	49	65,2	57	65,9	57,8	0,7	0,8	nein	nein	nein	nein
Arenberger Straße 057	WA	1.OG	SO	59	49	65,2	57	66	57,9	0,8	0,9	nein	nein	nein	nein
Arenberger Straße 057	WA	2.OG	SO	59	49	65,4	57,2	66,1	58	0,7	0,8	nein	nein	nein	nein
Arenberger Straße 058	WA	EG	NW	59	49	56,8	48,5	57,5	49,4	0,7	0,9	nein	nein	nein	nein
Arenberger Straße 058	WA	1.OG	NW	59	49	59,6	51,4	60,3	52,2	0,7	0,8	nein	nein	nein	nein
Arenberger Straße 058	WA	2.OG	NW	59	49	60,7	52,5	61,4	53,3	0,7	0,8	nein	nein	nein	nein
Arenberger Straße 059	WA	EG	SO	59	49	65,1	56,8	65,8	57,7	0,7	0,9	nein	nein	nein	nein
Arenberger Straße 059	WA	1.OG	SO	59	49	65,1	56,8	65,8	57,7	0,7	0,9	nein	nein	nein	nein
Arenberger Straße 060	WA	EG	NW	59	49	65,7	57,5	66,4	58,3	0,7	0,8	nein	nein	nein	nein
Arenberger Straße 060	WA	1.OG	NW	59	49	66,1	57,9	66,8	58,7	0,7	0,8	nein	nein	nein	nein
Arenberger Straße 060	WA	2.OG	NW	59	49	66,2	58	66,9	58,8	0,7	0,8	nein	nein	nein	nein
Arenberger Straße 060	WA	3.OG	NW	59	49	66,2	57,9	66,9	58,8	0,7	0,9	nein	nein	nein	nein
Arenberger Straße 061	WA	EG	SO	59	49	66	57,7	66,7	58,6	0,7	0,9	nein	nein	nein	nein
Arenberger Straße 061	WA	1.OG	SO	59	49	66,1	57,9	66,8	58,7	0,7	0,8	nein	nein	nein	nein

Immissionsort	Nutzung	Geschoss	HR	IGW,T dB(A)	IGW,N dB(A)	LrT dB(A)	LrN dB(A)	LrT dB(A)	LrN dB(A)	LrT dB(A)	LrN dB(A)	Überschreitung IGW + Pegelerhöhung >2 dB(A)		Erhöhung über 70/60dB(A) im Planfall + Pegelerhöhung > 0,5	
						Bestand	Bestand	Planfall	Planfall	Differenz	Differenz	Tag	Nacht	Tag	Nacht
Arenberger Straße 061	WA	2.OG	SO	59	49	66,2	57,9	66,9	58,8	0,7	0,9	nein	nein	nein	nein
Arenberger Straße 063	WA	EG	SO	59	49	63,2	55	63,9	55,8	0,7	0,8	nein	nein	nein	nein
Arenberger Straße 063	WA	1.OG	SO	59	49	64,7	56,4	65,4	57,3	0,7	0,9	nein	nein	nein	nein
Arenberger Straße 063	WA	2.OG	SO	59	49	64,9	56,7	65,7	57,5	0,8	0,8	nein	nein	nein	nein
Arenberger Straße 064	WA	EG	NW	59	49	68,4	60,2	69,2	61	0,8	0,8	nein	nein	nein	ja
Arenberger Straße 064	WA	1.OG	NW	59	49	68,2	60	68,9	60,8	0,7	0,8	nein	nein	nein	ja
Arenberger Straße 065	WA	EG	SO	59	49	64,2	55,9	64,9	56,7	0,7	0,8	nein	nein	nein	nein
Arenberger Straße 065	WA	1.OG	SO	59	49	64,8	56,6	65,6	57,4	0,8	0,8	nein	nein	nein	nein
Arenberger Straße 067	WA	EG	SO	59	49	62,8	54,5	63,5	55,4	0,7	0,9	nein	nein	nein	nein
Arenberger Straße 067	WA	1.OG	SO	59	49	64,3	56,1	65	56,9	0,7	0,8	nein	nein	nein	nein
Arenberger Straße 067	WA	2.OG	SO	59	49	64,5	56,2	65,2	57	0,7	0,8	nein	nein	nein	nein
Arenberger Straße 068	WA	EG	NW	59	49	58,1	49,9	58,8	50,7	0,7	0,8	nein	nein	nein	nein
Arenberger Straße 068	WA	1.OG	NW	59	49	60	51,8	60,8	52,6	0,8	0,8	nein	nein	nein	nein
Arenberger Straße 068	WA	2.OG	NW	59	49	61,4	53,2	62,2	54	0,8	0,8	nein	nein	nein	nein
Arenberger Straße 068	WA	3.OG	NW	59	49	62	53,7	62,7	54,6	0,7	0,9	nein	nein	nein	nein
Arenberger Straße 069	WA	EG	SO	59	49	63,2	55	63,9	55,8	0,7	0,8	nein	nein	nein	nein
Arenberger Straße 069	WA	1.OG	SO	59	49	64,5	56,2	65,2	57,1	0,7	0,9	nein	nein	nein	nein
Arenberger Straße 069	WA	2.OG	SO	59	49	64,7	56,4	65,4	57,3	0,7	0,9	nein	nein	nein	nein
Arenberger Straße 070	WA	EG	NW	59	49	57,8	49,6	58,5	50,4	0,7	0,8	nein	nein	nein	nein
Arenberger Straße 070	WA	1.OG	NW	59	49	59,5	51,2	60,2	52,1	0,7	0,9	nein	nein	nein	nein
Arenberger Straße 071	WA	EG	SO	59	49	66,4	58,2	67,1	59	0,7	0,8	nein	nein	nein	nein
Arenberger Straße 071	WA	1.OG	SO	59	49	66,6	58,4	67,3	59,2	0,7	0,8	nein	nein	nein	nein
Arenberger Straße 072	WA	EG	NW	59	49	61,4	53,2	62,1	54	0,7	0,8	nein	nein	nein	nein
Arenberger Straße 072	WA	1.OG	NW	59	49	63,6	55,3	64,3	56,2	0,7	0,9	nein	nein	nein	nein
Arenberger Straße 072	WA	2.OG	NW	59	49	64	55,7	64,7	56,6	0,7	0,9	nein	nein	nein	nein
Arenberger Straße 073	WA	EG	SO	59	49	67,4	59,2	68,2	60	0,8	0,8	nein	nein	nein	ja
Arenberger Straße 073	WA	1.OG	SO	59	49	67,7	59,5	68,4	60,3	0,7	0,8	nein	nein	nein	ja
Arenberger Straße 073	WA	2.OG	SO	59	49	67,5	59,3	68,3	60,1	0,8	0,8	nein	nein	nein	ja
Arenberger Straße 074	WA	EG	NW	59	49	68,8	60,5	69,5	61,4	0,7	0,9	nein	nein	nein	ja
Arenberger Straße 074	WA	1.OG	NW	59	49	68,5	60,3	69,2	61,1	0,7	0,8	nein	nein	nein	ja
Arenberger Straße 074	WA	2.OG	NW	59	49	68	59,8	68,7	60,6	0,7	0,8	nein	nein	nein	ja
Arenberger Straße 075	WA	EG	SO	59	49	67,7	59,5	68,5	60,3	0,8	0,8	nein	nein	nein	ja
Arenberger Straße 075	WA	1.OG	SO	59	49	68	59,9	68,8	60,6	0,8	0,7	nein	nein	nein	ja
Arenberger Straße 075	WA	2.OG	SO	59	49	67,8	59,7	68,6	60,4	0,8	0,7	nein	nein	nein	ja
Arenberger Straße 076	WA	EG	NW	59	49	69	60,8	69,7	61,6	0,7	0,8	nein	nein	nein	ja
Arenberger Straße 076	WA	1.OG	NW	59	49	68,7	60,5	69,4	61,3	0,7	0,8	nein	nein	nein	ja
Arenberger Straße 076	WA	2.OG	NW	59	49	68,2	59,9	68,9	60,7	0,7	0,8	nein	nein	nein	ja
Arenberger Straße 077	WA	EG	SO	59	49	69,3	61,2	70,1	61,9	0,8	0,7	nein	nein	ja	ja
Arenberger Straße 077	WA	1.OG	SO	59	49	69,2	61	69,9	61,8	0,7	0,8	nein	nein	nein	ja
Arenberger Straße 077	WA	2.OG	SO	59	49	68,7	60,5	69,5	61,3	0,8	0,8	nein	nein	nein	ja
Arenberger Straße 078	WA	EG	NW	59	49	69,6	61,4	70,3	62,2	0,7	0,8	nein	nein	ja	ja
Arenberger Straße 078	WA	1.OG	NW	59	49	69,2	61	69,9	61,8	0,7	0,8	nein	nein	nein	ja
Arenberger Straße 078	WA	2.OG	NW	59	49	68,5	60,3	69,3	61,1	0,8	0,8	nein	nein	nein	ja
Arenberger Straße 079	WA	EG	SO	59	49	69,2	61	70	61,8	0,8	0,8	nein	nein	ja	ja
Arenberger Straße 079	WA	1.OG	SO	59	49	69	60,8	69,8	61,6	0,8	0,8	nein	nein	nein	ja
Arenberger Straße 079	WA	2.OG	SO	59	49	68,5	60,3	69,3	61,1	0,8	0,8	nein	nein	nein	ja
Arenberger Straße 080	WA	EG	NW	59	49	70,1	61,9	70,9	62,7	0,8	0,8	nein	nein	ja	ja
Arenberger Straße 080	WA	1.OG	NW	59	49	69,7	61,6	70,5	62,3	0,8	0,7	nein	nein	ja	ja
Arenberger Straße 080	WA	2.OG	NW	59	49	69,1	60,9	69,9	61,7	0,8	0,8	nein	nein	nein	ja
Arenberger Straße 080a	WA	EG	NW	59	49	65,8	57,6	66,6	58,4	0,8	0,8	nein	nein	nein	nein
Arenberger Straße 080a	WA	1.OG	NW	59	49	65,8	57,6	66,6	58,4	0,8	0,8	nein	nein	nein	nein
Arenberger Straße 080a	WA	2.OG	NW	59	49	65,4	57,2	66,2	58	0,8	0,8	nein	nein	nein	nein
Arenberger Straße 081	WA	EG	SO	59	49	68,7	60,5	69,5	61,3	0,8	0,8	nein	nein	nein	ja
Arenberger Straße 081	WA	1.OG	SO	59	49	68,5	60,3	69,2	61,1	0,7	0,8	nein	nein	nein	ja
Arenberger Straße 081	WA	2.OG	SO	59	49	68	59,9	68,8	60,6	0,8	0,7	nein	nein	nein	ja
Arenberger Straße 083	WA	EG	SO	59	49	67,9	59,7	68,7	60,5	0,8	0,8	nein	nein	nein	ja
Arenberger Straße 083	WA	1.OG	SO	59	49	67,8	59,6	68,6	60,4	0,8	0,8	nein	nein	nein	ja
Arenberger Straße 083	WA	2.OG	SO	59	49	67,5	59,3	68,3	60,1	0,8	0,8	nein	nein	nein	ja
Arenberger Straße 084	WA	EG	NW	59	49	66,1	57,9	66,9	58,7	0,8	0,8	nein	nein	nein	nein
Arenberger Straße 084	WA	1.OG	NW	59	49	66,2	58	67	58,8	0,8	0,8	nein	nein	nein	nein
Arenberger Straße 084	WA	2.OG	NW	59	49	66	57,8	66,8	58,6	0,8	0,8	nein	nein	nein	nein
Arenberger Straße 085	WA	EG	SO	59	49	67,8	59,7	68,6	60,4	0,8	0,7	nein	nein	nein	ja
Arenberger Straße 085	WA	1.OG	SO	59	49	67,8	59,6	68,6	60,4	0,8	0,8	nein	nein	nein	ja
Arenberger Straße 085	WA	2.OG	SO	59	49	67,6	59,4	68,4	60,2	0,8	0,8	nein	nein	nein	ja
Arenberger Straße 086	WA	EG	NW	59	49	66,4	58,2	67,1	58,9	0,7	0,7	nein	nein	nein	nein

Immissionsort	Nutzung	Geschoss	HR	IGW,T dB(A)	IGW,N dB(A)	LrT dB(A)	LrN dB(A)	LrT dB(A)	LrN dB(A)	LrT dB(A)	LrN dB(A)	Überschreitung IGW + Pegelerhöhung >2 dB(A)		Erhöhung über 70/60dB(A) im Planfall + Pegelerhöhung > 0,5	
						Bestand	Bestand	Planfall	Planfall	Differenz	Differenz	Tag	Nacht	Tag	Nacht
Arenberger Straße 086	WA	1.OG	NW	59	49	66,2	58	67	58,8	0,8	0,8	nein	nein	nein	nein
Arenberger Straße 086	WA	2.OG	NW	59	49	66	57,8	66,7	58,5	0,7	0,7	nein	nein	nein	nein
Arenberger Straße 087	WA	EG	SO	59	49	68,6	60,4	69,4	61,2	0,8	0,8	nein	nein	nein	ja
Arenberger Straße 087	WA	1.OG	SO	59	49	68,4	60,2	69,2	61	0,8	0,8	nein	nein	nein	ja
Arenberger Straße 088	WA	EG	NW	59	49	66,2	58	66,9	58,7	0,7	0,7	nein	nein	nein	nein
Arenberger Straße 088	WA	1.OG	NW	59	49	66,2	58,1	67	58,8	0,8	0,7	nein	nein	nein	nein
Arenberger Straße 088	WA	2.OG	NW	59	49	66,1	57,9	66,9	58,7	0,8	0,8	nein	nein	nein	nein
Arenberger Straße 089	WA	EG	SO	59	49	68,1	59,9	68,9	60,7	0,8	0,8	nein	nein	nein	ja
Arenberger Straße 089	WA	1.OG	SO	59	49	68	59,9	68,8	60,6	0,8	0,7	nein	nein	nein	ja
Arenberger Straße 089	WA	2.OG	SO	59	49	67,7	59,5	68,5	60,3	0,8	0,8	nein	nein	nein	ja
Arenberger Straße 090	WA	EG	NW	59	49	66,3	58,1	67,1	58,9	0,8	0,8	nein	nein	nein	nein
Arenberger Straße 090	WA	1.OG	NW	59	49	66,4	58,2	67,2	59	0,8	0,8	nein	nein	nein	nein
Arenberger Straße 090	WA	2.OG	NW	59	49	66,3	58,1	67,1	58,9	0,8	0,8	nein	nein	nein	nein
Arenberger Straße 091	WA	EG	SO	59	49	68,8	60,6	69,6	61,4	0,8	0,8	nein	nein	nein	ja
Arenberger Straße 091	WA	1.OG	SO	59	49	68,5	60,3	69,3	61,1	0,8	0,8	nein	nein	nein	ja
Arenberger Straße 091	WA	2.OG	SO	59	49	68	59,9	68,8	60,6	0,8	0,7	nein	nein	nein	ja
Arenberger Straße 092	WA	EG	NW	59	49	66,8	58,6	67,5	59,3	0,7	0,7	nein	nein	nein	nein
Arenberger Straße 092	WA	1.OG	NW	59	49	66,7	58,6	67,5	59,3	0,8	0,7	nein	nein	nein	nein
Arenberger Straße 092	WA	2.OG	NW	59	49	66,6	58,4	67,3	59,1	0,7	0,7	nein	nein	nein	nein
Arenberger Straße 093	WA	EG	SO	59	49	69,3	61,2	70,1	61,9	0,8	0,7	nein	nein	ja	ja
Arenberger Straße 093	WA	1.OG	SO	59	49	69,1	60,9	69,8	61,6	0,7	0,7	nein	nein	nein	ja
Arenberger Straße 095	WA	EG	SO	59	49	69,1	60,9	69,9	61,7	0,8	0,8	nein	nein	nein	ja
Arenberger Straße 095	WA	1.OG	SO	59	49	68,8	60,6	69,6	61,4	0,8	0,8	nein	nein	nein	ja
Arenberger Straße 095	WA	2.OG	SO	59	49	68,3	60,1	69,1	60,9	0,8	0,8	nein	nein	nein	ja
Arenberger Straße 096	WA	EG	NW	59	49	66,9	58,7	67,7	59,5	0,8	0,8	nein	nein	nein	nein
Arenberger Straße 096	WA	1.OG	NW	59	49	66,8	58,6	67,6	59,4	0,8	0,8	nein	nein	nein	nein
Arenberger Straße 096	WA	2.OG	NW	59	49	66,5	58,4	67,3	59,1	0,8	0,7	nein	nein	nein	nein
Arenberger Straße 097	WA	EG	SO	59	49	69	60,8	69,8	61,6	0,8	0,8	nein	nein	nein	ja
Arenberger Straße 097	WA	1.OG	SO	59	49	68,8	60,6	69,5	61,3	0,7	0,7	nein	nein	nein	ja
Arenberger Straße 097	WA	2.OG	SO	59	49	68,2	60	69	60,8	0,8	0,8	nein	nein	nein	ja
Arenberger Straße 098	WA	EG	NW	59	49	67,3	59,1	68	59,8	0,7	0,7	nein	nein	nein	nein
Arenberger Straße 098	WA	1.OG	NW	59	49	67,1	58,9	67,9	59,7	0,8	0,8	nein	nein	nein	nein
Arenberger Straße 098	WA	2.OG	NW	59	49	66,8	58,6	67,6	59,4	0,8	0,8	nein	nein	nein	nein
Arenberger Straße 099	WA	EG	SO	59	49	61,4	53,2	62,2	54	0,8	0,8	nein	nein	nein	nein
Arenberger Straße 099	WA	1.OG	SO	59	49	62,4	54,2	63,2	55	0,8	0,8	nein	nein	nein	nein
Arenberger Straße 099	WA	2.OG	SO	59	49	62,7	54,5	63,4	55,2	0,7	0,7	nein	nein	nein	nein
Arenberger Straße 100	WA	EG	NW	59	49	66,5	58,3	67,3	59,1	0,8	0,8	nein	nein	nein	nein
Arenberger Straße 100	WA	1.OG	NW	59	49	66,4	58,2	67,2	59	0,8	0,8	nein	nein	nein	nein
Arenberger Straße 100	WA	2.OG	NW	59	49	66,2	58	67	58,8	0,8	0,8	nein	nein	nein	nein
Arenberger Straße 102	WA	EG	NW	59	49	66,1	57,9	66,9	58,7	0,8	0,8	nein	nein	nein	nein
Arenberger Straße 102	WA	1.OG	NW	59	49	66,2	58	67	58,8	0,8	0,8	nein	nein	nein	nein
Arenberger Straße 102	WA	2.OG	NW	59	49	66	57,8	66,8	58,6	0,8	0,8	nein	nein	nein	nein
Arenberger Straße 103	WA	EG	SO	59	49	69,1	60,9	69,8	61,6	0,7	0,7	nein	nein	nein	ja
Arenberger Straße 103	WA	1.OG	SO	59	49	69	60,8	69,8	61,5	0,8	0,7	nein	nein	nein	ja
Arenberger Straße 103	WA	2.OG	SO	59	49	68,6	60,4	69,4	61,2	0,8	0,8	nein	nein	nein	ja
Arenberger Straße 104	WA	EG	NW	59	49	66,6	58,4	67,4	59,1	0,8	0,7	nein	nein	nein	nein
Arenberger Straße 104	WA	1.OG	NW	59	49	66,5	58,4	67,3	59,1	0,8	0,7	nein	nein	nein	nein
Arenberger Straße 104	WA	2.OG	NW	59	49	66,3	58,1	67,1	58,9	0,8	0,8	nein	nein	nein	nein
Arenberger Straße 105	WA	EG	SO	59	49	69,6	61,4	70,4	62,1	0,8	0,7	nein	nein	ja	ja
Arenberger Straße 105	WA	1.OG	SO	59	49	69,5	61,3	70,3	62,1	0,8	0,8	nein	nein	ja	ja
Arenberger Straße 106	WA	EG	NW	59	49	62,2	54	62,9	54,7	0,7	0,7	nein	nein	nein	nein
Arenberger Straße 106	WA	1.OG	NW	59	49	62,7	54,5	63,5	55,2	0,8	0,7	nein	nein	nein	nein
Arenberger Straße 106	WA	2.OG	NW	59	49	62,9	54,7	63,7	55,4	0,8	0,7	nein	nein	nein	nein
Arenberger Straße 106	WA	3.OG	NW	59	49	63,5	55,3	64,3	56	0,8	0,7	nein	nein	nein	nein
Arenberger Straße 107	WA	EG	S	59	49	69,1	60,9	69,9	61,7	0,8	0,8	nein	nein	nein	ja
Arenberger Straße 107	WA	1.OG	S	59	49	69	60,8	69,8	61,6	0,8	0,8	nein	nein	nein	ja
Arenberger Straße 107	WA	2.OG	S	59	49	68,7	60,5	69,5	61,3	0,8	0,8	nein	nein	nein	ja
Arenberger Straße 108	WA	EG	NW	59	49	72,3	64,1	73,1	64,9	0,8	0,8	nein	nein	ja	ja
Arenberger Straße 108	WA	1.OG	NW	59	49	71,4	63,2	72,2	63,9	0,8	0,7	nein	nein	ja	ja
Arenberger Straße 108	WA	2.OG	NW	59	49	70,3	62,1	71,1	62,9	0,8	0,8	nein	nein	ja	ja
Arenberger Straße 109	WA	EG	S	59	49	69,7	61,5	70,5	62,3	0,8	0,8	nein	nein	ja	ja
Arenberger Straße 109	WA	1.OG	S	59	49	69,6	61,4	70,4	62,2	0,8	0,8	nein	nein	ja	ja
Arenberger Straße 109	WA	2.OG	S	59	49	69,3	61,1	70,1	61,8	0,8	0,7	nein	nein	ja	ja
Arenberger Straße 110	WA	EG	NW	59	49	72,1	63,9	72,9	64,7	0,8	0,8	nein	nein	ja	ja
Arenberger Straße 110	WA	1.OG	NW	59	49	71,3	63,1	72,1	63,8	0,8	0,7	nein	nein	ja	ja

Immissionsort	Nutzung	Geschoss	HR	IGW,T dB(A)	IGW,N dB(A)	LrT dB(A)	LrN dB(A)	LrT dB(A)	LrN dB(A)	LrT dB(A)	LrN dB(A)	Überschreitung IGW + Pegelerhöhung >2 dB(A)		Erhöhung über 70/60dB(A) im Planfall + Pegelerhöhung > 0,5	
						Bestand	Bestand	Planfall	Planfall	Differenz	Differenz	Tag	Nacht	Tag	Nacht
Arenberger Straße 110	WA	2.OG	NW	59	49	70,3	62,1	71,1	62,9	0,8	0,8	nein	nein	ja	ja
Arenberger Straße 111	WA	EG	S	59	49	69,6	61,4	70,3	62,1	0,7	0,7	nein	nein	ja	ja
Arenberger Straße 111	WA	1.OG	S	59	49	69,6	61,4	70,3	62,1	0,7	0,7	nein	nein	ja	ja
Arenberger Straße 111	WA	2.OG	S	59	49	69,3	61,1	70	61,8	0,7	0,7	nein	nein	ja	ja
Arenberger Straße 112	WA	EG	N	59	49	72,7	64,5	73,5	65,2	0,8	0,7	nein	nein	ja	ja
Arenberger Straße 112	WA	1.OG	N	59	49	71,7	63,5	72,5	64,2	0,8	0,7	nein	nein	ja	ja
Arenberger Straße 112	WA	2.OG	N	59	49	70,7	62,5	71,5	63,2	0,8	0,7	nein	nein	ja	ja
Arenberger Straße 113	WA	EG	S	59	49	69,6	61,4	70,4	62,2	0,8	0,8	nein	nein	ja	ja
Arenberger Straße 113	WA	1.OG	S	59	49	69,7	61,5	70,5	62,3	0,8	0,8	nein	nein	ja	ja
Arenberger Straße 113	WA	2.OG	S	59	49	69,5	61,3	70,3	62	0,8	0,7	nein	nein	ja	ja
Arenberger Straße 113a	WA	EG	S	59	49	70,3	62,1	71,1	62,8	0,8	0,7	nein	nein	ja	ja
Arenberger Straße 113a	WA	1.OG	S	59	49	70,1	61,9	70,9	62,6	0,8	0,7	nein	nein	ja	ja
Arenberger Straße 113a	WA	2.OG	S	59	49	69,6	61,4	70,4	62,2	0,8	0,8	nein	nein	ja	ja
Arenberger Straße 114	WA	EG	N	59	49	73	64,8	73,8	65,5	0,8	0,7	nein	nein	ja	ja
Arenberger Straße 114	WA	1.OG	N	59	49	71,9	63,7	72,7	64,4	0,8	0,7	nein	nein	ja	ja
Arenberger Straße 114	WA	2.OG	N	59	49	70,8	62,6	71,6	63,4	0,8	0,8	nein	nein	ja	ja
Arenberger Straße 114	WA	3.OG	N	59	49	70	61,7	70,7	62,5	0,7	0,8	nein	nein	ja	ja
Arenberger Straße 115	WA	EG	S	59	49	70,6	62,4	71,4	63,1	0,8	0,7	nein	nein	ja	ja
Arenberger Straße 115	WA	1.OG	S	59	49	70,2	62	70,9	62,7	0,7	0,7	nein	nein	ja	ja
Arenberger Straße 115	WA	2.OG	S	59	49	69,4	61,2	70,2	61,9	0,8	0,7	nein	nein	ja	ja
Arenberger Straße 117	WA	EG	S	59	49	70,6	62,4	71,4	63,2	0,8	0,8	nein	nein	ja	ja
Arenberger Straße 117	WA	1.OG	S	59	49	70,1	61,9	70,8	62,6	0,7	0,7	nein	nein	ja	ja
Arenberger Straße 117	WA	2.OG	S	59	49	69,2	61	70	61,8	0,8	0,8	nein	nein	ja	ja
Arenberger Straße 119	WA	EG	S	59	49	70,3	62,1	71,1	62,9	0,8	0,8	nein	nein	ja	ja
Arenberger Straße 119	WA	1.OG	S	59	49	69,7	61,5	70,5	62,3	0,8	0,8	nein	nein	ja	ja
Arenberger Straße 119	WA	2.OG	S	59	49	68,9	60,7	69,7	61,5	0,8	0,8	nein	nein	nein	ja
Arenberger Straße 121	WA	EG	S	59	49	70,2	62	71	62,8	0,8	0,8	nein	nein	ja	ja
Arenberger Straße 121	WA	1.OG	S	59	49	69,6	61,4	70,4	62,2	0,8	0,8	nein	nein	ja	ja
Arenberger Straße 121	WA	2.OG	S	59	49	68,9	60,7	69,7	61,4	0,8	0,7	nein	nein	nein	ja
Arenberger Straße 122	WA	EG	NO	59	49	66,3	58,1	67,1	58,9	0,8	0,8	nein	nein	nein	nein
Arenberger Straße 122	WA	1.OG	NO	59	49	66,8	58,6	67,6	59,4	0,8	0,8	nein	nein	nein	nein
Arenberger Straße 122	WA	2.OG	NO	59	49	66,9	58,6	67,7	59,4	0,8	0,8	nein	nein	nein	nein
Arenberger Straße 125	WA	EG	S	59	49	69,6	61,4	70,4	62,1	0,8	0,7	nein	nein	ja	ja
Arenberger Straße 125	WA	1.OG	S	59	49	69,1	60,9	69,9	61,7	0,8	0,8	nein	nein	nein	ja
Arenberger Straße 125	WA	2.OG	S	59	49	68,4	60,2	69,2	61	0,8	0,8	nein	nein	nein	ja
Arenberger Straße 127	WA	EG	S	59	49	69	60,8	69,8	61,5	0,8	0,7	nein	nein	nein	ja
Arenberger Straße 127	WA	1.OG	S	59	49	68,7	60,4	69,5	61,2	0,8	0,8	nein	nein	nein	ja
Arenberger Straße 127	WA	2.OG	S	59	49	68,2	59,9	69	60,7	0,8	0,8	nein	nein	nein	ja
Arenberger Straße 129	WA	EG	S	59	49	66,2	58	67	58,8	0,8	0,8	nein	nein	nein	nein
Arenberger Straße 129	WA	1.OG	S	59	49	66,4	58,2	67,2	59	0,8	0,8	nein	nein	nein	nein
Arenberger Straße 129	WA	2.OG	S	59	49	66,3	58,1	67,1	58,8	0,8	0,7	nein	nein	nein	nein
Arenberger Straße 129	WA	3.OG	S	59	49	66	57,8	66,8	58,6	0,8	0,8	nein	nein	nein	nein
Arenberger Straße 131	WA	EG	SW	59	49	71,3	63,1	72,1	63,9	0,8	0,8	nein	nein	ja	ja
Arenberger Straße 131	WA	1.OG	SW	59	49	70,4	62,2	71,2	63	0,8	0,8	nein	nein	ja	ja
Arenberger Straße 131	WA	2.OG	SW	59	49	69,5	61,3	70,3	62,1	0,8	0,8	nein	nein	ja	ja
Arenberger Straße 132	WA	EG	NO	59	49	69,6	61,4	70,4	62,2	0,8	0,8	nein	nein	ja	ja
Arenberger Straße 132	WA	1.OG	NO	59	49	69,5	61,3	70,4	62,1	0,9	0,8	nein	nein	ja	ja
Arenberger Straße 133	WA	EG	S	59	49	70,8	62,6	71,6	63,4	0,8	0,8	nein	nein	ja	ja
Arenberger Straße 133	WA	1.OG	S	59	49	69,9	61,6	70,7	62,5	0,8	0,9	nein	nein	ja	ja
Arenberger Straße 133	WA	2.OG	S	59	49	68,8	60,6	69,7	61,4	0,9	0,8	nein	nein	nein	ja
Arenberger Straße 134	WA	EG	NO	59	49	71,3	63,1	72,1	63,9	0,8	0,8	nein	nein	ja	ja
Arenberger Straße 134	WA	1.OG	NO	59	49	70,4	62,2	71,2	63	0,8	0,8	nein	nein	ja	ja
Arenberger Straße 134	WA	2.OG	NO	59	49	69,5	61,3	70,3	62,1	0,8	0,8	nein	nein	ja	ja
Arenberger Straße 135	WA	EG	SW	59	49	71,6	63,4	72,5	64,2	0,9	0,8	nein	nein	ja	ja
Arenberger Straße 135	WA	1.OG	SW	59	49	70,8	62,6	71,7	63,4	0,9	0,8	nein	nein	ja	ja
Arenberger Straße 135	WA	2.OG	SW	59	49	69,9	61,6	70,7	62,4	0,8	0,8	nein	nein	ja	ja
Arenberger Straße 135	WA	3.OG	SW	59	49	68,8	60,6	69,7	61,4	0,9	0,8	nein	nein	nein	ja
Arenberger Straße 136	WA	EG	NO	59	49	71	62,7	71,8	63,5	0,8	0,8	nein	nein	ja	ja
Arenberger Straße 136	WA	1.OG	NO	59	49	70,3	62,1	71,1	62,9	0,8	0,8	nein	nein	ja	ja
Arenberger Straße 138	WA	EG	NO	59	49	72,5	64,3	73,3	65,1	0,8	0,8	nein	nein	ja	ja
Arenberger Straße 138	WA	1.OG	NO	59	49	71,1	62,9	71,9	63,7	0,8	0,8	nein	nein	ja	ja
Arenberger Straße 139	WA	EG	SW	59	49	67,8	59,6	68,6	60,4	0,8	0,8	nein	nein	nein	ja
Arenberger Straße 139	WA	1.OG	SW	59	49	68,2	59,9	69	60,8	0,8	0,9	nein	nein	nein	ja
Arenberger Straße 139	WA	2.OG	SW	59	49	68	59,8	68,9	60,6	0,9	0,8	nein	nein	nein	ja
Arenberger Straße 139	WA	3.OG	SW	59	49	67,6	59,4	68,4	60,2	0,8	0,8	nein	nein	nein	ja

Immissionsort	Nutzung	Geschoss	HR	IGW,T dB(A)	IGW,N dB(A)	LrT dB(A)	LrN dB(A)	LrT dB(A)	LrN dB(A)	LrT dB(A)	LrN dB(A)	Überschreitung IGW + Pegelerhöhung >2 dB(A)		Erhöhung über 70/60dB(A) im Planfall + Pegelerhöhung > 0,5	
						Bestand	Bestand	Planfall	Planfall	Differenz	Differenz	Tag	Nacht	Tag	Nacht
Arenberger Straße 141	WA	EG	S	59	49	72,3	64,1	73,1	64,9	0,8	0,8	nein	nein	ja	ja
Arenberger Straße 141	WA	1.OG	S	59	49	70,9	62,7	71,7	63,5	0,8	0,8	nein	nein	ja	ja
Arenberger Straße 143	WA	EG	S	59	49	71,3	63,1	72,1	63,9	0,8	0,8	nein	nein	ja	ja
Arenberger Straße 143	WA	1.OG	S	59	49	70,3	62,1	71,1	62,9	0,8	0,8	nein	nein	ja	ja
Arenberger Straße 143	WA	2.OG	S	59	49	69,1	60,9	69,9	61,7	0,8	0,8	nein	nein	nein	ja
Arenberger Straße 144	WA	EG	N	59	49	70,7	62,5	71,5	63,2	0,8	0,7	nein	nein	ja	ja
Arenberger Straße 144	WA	1.OG	N	59	49	70,7	62,4	71,5	63,2	0,8	0,8	nein	nein	ja	ja
Arenberger Straße 144	WA	2.OG	N	59	49	70,1	61,9	70,9	62,6	0,8	0,7	nein	nein	ja	ja
Arenberger Straße 146	WA	EG	N	59	49	72,7	64,4	73,5	65,2	0,8	0,8	nein	nein	ja	ja
Arenberger Straße 146	WA	1.OG	N	59	49	71,5	63,2	72,3	64	0,8	0,8	nein	nein	ja	ja
Arenberger Straße 146	WA	2.OG	N	59	49	70,4	62,1	71,2	62,9	0,8	0,8	nein	nein	ja	ja
Arenberger Straße 146a	WA	EG	N	59	49	71,5	63,3	72,3	64,1	0,8	0,8	nein	nein	ja	ja
Arenberger Straße 146a	WA	1.OG	N	59	49	70,7	62,5	71,5	63,3	0,8	0,8	nein	nein	ja	ja
Arenberger Straße 146a	WA	2.OG	N	59	49	69,9	61,6	70,7	62,4	0,8	0,8	nein	nein	ja	ja
Arenberger Straße 147	WA	EG	S	59	49	72,4	64,1	73,2	64,9	0,8	0,8	nein	nein	ja	ja
Arenberger Straße 147	WA	1.OG	S	59	49	71,5	63,2	72,3	64	0,8	0,8	nein	nein	ja	ja
Arenberger Straße 147	WA	2.OG	S	59	49	70,5	62,3	71,3	63	0,8	0,7	nein	nein	ja	ja
Arenberger Straße 147_Kirche	WA	EG	S	59	49	70,8	62,6	71,6	63,3	0,8	0,7	nein	nein	ja	ja
Arenberger Straße 147_Kirche	WA	1.OG	S	59	49	70,2	61,9	71	62,7	0,8	0,8	nein	nein	ja	ja
Arenberger Straße 147_Kirche	WA	2.OG	S	59	49	69,4	61,2	70,2	61,9	0,8	0,7	nein	nein	ja	ja
Arenberger Straße 147_Kirche	WA	3.OG	S	59	49	68,7	60,4	69,5	61,2	0,8	0,8	nein	nein	nein	ja
Arenberger Straße 148	WA	EG	N	59	49	68,5	60,2	69,3	61	0,8	0,8	nein	nein	nein	ja
Arenberger Straße 148	WA	1.OG	N	59	49	68,3	60,1	69,1	60,8	0,8	0,7	nein	nein	nein	ja
Arenberger Straße 148	WA	2.OG	N	59	49	68	59,7	68,8	60,5	0,8	0,8	nein	nein	nein	ja
Arenberger Straße 149	WA	EG	S	59	49	69,3	61	70,1	61,8	0,8	0,8	nein	nein	ja	ja
Arenberger Straße 149	WA	1.OG	S	59	49	69,3	61,1	70,1	61,8	0,8	0,7	nein	nein	ja	ja
Arenberger Straße 149	WA	2.OG	S	59	49	69	60,7	69,8	61,5	0,8	0,8	nein	nein	nein	ja
Arenberger Straße 149	WA	3.OG	S	59	49	68,5	60,2	69,3	61	0,8	0,8	nein	nein	nein	ja
Arenberger Straße 150	WA	EG	N	59	49	69,6	61,3	70,4	62,1	0,8	0,8	nein	nein	ja	ja
Arenberger Straße 150	WA	1.OG	N	59	49	69,4	61,1	70,2	61,9	0,8	0,8	nein	nein	ja	ja
Arenberger Straße 150	WA	2.OG	N	59	49	68,9	60,6	69,7	61,4	0,8	0,8	nein	nein	nein	ja
Arenberger Straße 153	MI	EG	N	64	54	67,4	59,2	68,2	59,9	0,8	0,7	nein	nein	nein	nein
Arenberger Straße 153	MI	1.OG	N	64	54	67,6	59,3	68,4	60,1	0,8	0,8	nein	nein	nein	ja
Arenberger Straße 153	MI	2.OG	N	64	54	67,4	59,1	68,2	59,9	0,8	0,8	nein	nein	nein	nein
Arenberger Straße 153	MI	3.OG	N	64	54	67	58,8	67,8	59,6	0,8	0,8	nein	nein	nein	nein
Auf dem Schafstall 002	GE	EG	S	69	59	60	52,1	60,6	52,6	0,6	0,5	nein	nein	nein	nein
Brentanostraße 001	WA	EG	NW	59	49	65,2	57	65,8	57,7	0,6	0,7	nein	nein	nein	nein
Brentanostraße 001	WA	1.OG	NW	59	49	67,2	59,1	67,9	59,7	0,7	0,6	nein	nein	nein	nein
Brentanostraße 001	WA	2.OG	NW	59	49	66,9	58,8	67,6	59,5	0,7	0,7	nein	nein	nein	nein
Brentanostraße 001	WA	3.OG	NW	59	49	66,9	58,8	67,6	59,5	0,7	0,7	nein	nein	nein	nein
Brentanostraße 001	WA	4.OG	NW	59	49	66,8	58,6	67,5	59,3	0,7	0,7	nein	nein	nein	nein
Charlottenstraße 041	WA	EG	N	59	49	70,2	62	70,5	62,4	0,3	0,4	nein	nein	nein	nein
Charlottenstraße 041	WA	1.OG	N	59	49	70,1	62	70,5	62,4	0,4	0,4	nein	nein	nein	nein
Charlottenstraße 041	WA	2.OG	N	59	49	69,8	61,6	70,2	62	0,4	0,4	nein	nein	nein	nein
Charlottenstraße 041	WA	3.OG	N	59	49	69,4	61,2	69,8	61,6	0,4	0,4	nein	nein	nein	nein
Charlottenstraße 043	WA	EG	N	59	49	75,7	67,5	76,1	67,9	0,4	0,4	nein	nein	nein	nein
Charlottenstraße 043	WA	1.OG	N	59	49	74,1	65,9	74,4	66,3	0,3	0,4	nein	nein	nein	nein
Charlottenstraße 043	WA	2.OG	N	59	49	72,7	64,5	73	64,9	0,3	0,4	nein	nein	nein	nein
Charlottenstraße 043	WA	3.OG	N	59	49	71,5	63,4	71,9	63,7	0,4	0,3	nein	nein	nein	nein
Charlottenstraße 047	WA	EG	N	59	49	75,7	67,5	76	67,8	0,3	0,3	nein	nein	nein	nein
Charlottenstraße 047	WA	1.OG	N	59	49	74,3	66,1	74,7	66,5	0,4	0,4	nein	nein	nein	nein
Charlottenstraße 047	WA	2.OG	N	59	49	73,1	64,9	73,4	65,3	0,3	0,4	nein	nein	nein	nein
Charlottenstraße 049	MI	EG	S	64	54	74,1	65,9	74,5	66,3	0,4	0,4	nein	nein	nein	nein
Charlottenstraße 049	MI	1.OG	S	64	54	73	64,8	73,3	65,2	0,3	0,4	nein	nein	nein	nein
Charlottenstraße 049	MI	2.OG	S	64	54	72,1	63,9	72,4	64,2	0,3	0,3	nein	nein	nein	nein
Charlottenstraße 050	WA	EG	NO	59	49	70,7	62,5	71	62,8	0,3	0,3	nein	nein	nein	nein
Charlottenstraße 050	WA	1.OG	NO	59	49	71	62,9	71,4	63,2	0,4	0,3	nein	nein	nein	nein
Charlottenstraße 050	WA	2.OG	NO	59	49	70,9	62,7	71,2	63,1	0,3	0,4	nein	nein	nein	nein
Charlottenstraße 051	WA	EG	N	59	49	71,7	63,5	72	63,9	0,3	0,4	nein	nein	nein	nein
Charlottenstraße 051	WA	1.OG	N	59	49	71,5	63,3	71,8	63,7	0,3	0,4	nein	nein	nein	nein
Charlottenstraße 051	WA	2.OG	N	59	49	71	62,8	71,4	63,2	0,4	0,4	nein	nein	nein	nein
Charlottenstraße 051	WA	3.OG	N	59	49	70,5	62,3	70,8	62,7	0,3	0,4	nein	nein	nein	nein
Charlottenstraße 051a	WA	EG	N	59	49	73,6	65,4	74	65,8	0,4	0,4	nein	nein	nein	nein
Charlottenstraße 051a	WA	1.OG	N	59	49	73	64,8	73,3	65,2	0,3	0,4	nein	nein	nein	nein
Charlottenstraße 051a	WA	2.OG	N	59	49	72,3	64,1	72,6	64,5	0,3	0,4	nein	nein	nein	nein

Immissionsort	Nutzung	Geschoss	HR	IGW,T dB(A)	IGW,N dB(A)	LrT dB(A)	LrN dB(A)	LrT dB(A)	LrN dB(A)	LrT dB(A)	LrN dB(A)	Überschreitung IGW + Pegelerhöhung >2 dB(A)		Erhöhung über 70/60dB(A) im Planfall + Pegelerhöhung > 0,5	
						Bestand	Bestand	Planfall	Planfall	Differenz	Differenz	Tag	Nacht	Tag	Nacht
Charlottenstraße 051a	WA	3.OG	N	59	49	71,6	63,5	72	63,8	0,4	0,3	nein	nein	nein	nein
Charlottenstraße 051b	WA	EG	N	59	49	75,4	67,3	75,8	67,6	0,4	0,3	nein	nein	nein	nein
Charlottenstraße 051b	WA	1.OG	N	59	49	74,3	66,2	74,7	66,5	0,4	0,3	nein	nein	nein	nein
Charlottenstraße 051b	WA	2.OG	N	59	49	73,3	65,2	73,7	65,5	0,4	0,3	nein	nein	nein	nein
Charlottenstraße 051b	WA	3.OG	N	59	49	72,5	64,3	72,8	64,7	0,3	0,4	nein	nein	nein	nein
Charlottenstraße 052	WA	EG	N	59	49	76,8	68,6	77,1	69	0,3	0,4	nein	nein	nein	nein
Charlottenstraße 052	WA	1.OG	N	59	49	75,4	67,2	75,7	67,6	0,3	0,4	nein	nein	nein	nein
Charlottenstraße 052	WA	2.OG	N	59	49	74,3	66,1	74,7	66,5	0,4	0,4	nein	nein	nein	nein
Charlottenstraße 052	WA	3.OG	N	59	49	73,5	65,3	73,8	65,6	0,3	0,3	nein	nein	nein	nein
Charlottenstraße 053	WA	EG	N	59	49	76,5	68,3	76,9	68,7	0,4	0,4	nein	nein	nein	nein
Charlottenstraße 053	WA	1.OG	N	59	49	75,2	67	75,5	67,4	0,3	0,4	nein	nein	nein	nein
Charlottenstraße 053	WA	2.OG	N	59	49	74,1	65,9	74,4	66,3	0,3	0,4	nein	nein	nein	nein
Charlottenstraße 053	WA	3.OG	N	59	49	73,2	65,1	73,6	65,4	0,4	0,3	nein	nein	nein	nein
Charlottenstraße 053a	MI	EG	S	64	54	75,6	67,4	76	67,8	0,4	0,4	nein	nein	nein	nein
Charlottenstraße 053a	MI	1.OG	S	64	54	74,9	66,7	75,2	67,1	0,3	0,4	nein	nein	nein	nein
Charlottenstraße 053a	MI	2.OG	S	64	54	74	65,9	74,4	66,2	0,4	0,3	nein	nein	nein	nein
Charlottenstraße 053a	MI	3.OG	S	64	54	73,3	65,1	73,6	65,5	0,3	0,4	nein	nein	nein	nein
Charlottenstraße 053a	MI	4.OG	S	64	54	72,6	64,4	72,9	64,7	0,3	0,3	nein	nein	nein	nein
Charlottenstraße 054	WA	EG	N	59	49	72,7	64,5	73,1	64,9	0,4	0,4	nein	nein	nein	nein
Charlottenstraße 054	WA	1.OG	N	59	49	72,7	64,5	73	64,9	0,3	0,4	nein	nein	nein	nein
Charlottenstraße 054	WA	2.OG	N	59	49	72,4	64,2	72,7	64,5	0,3	0,3	nein	nein	nein	nein
Charlottenstraße 054	WA	3.OG	N	59	49	72	63,8	72,3	64,2	0,3	0,4	nein	nein	nein	nein
Charlottenstraße 055	WA	EG	N	59	49	70,1	61,9	70,3	62,2	0,2	0,3	nein	nein	nein	nein
Charlottenstraße 055	WA	1.OG	N	59	49	71,4	63,2	71,6	63,5	0,2	0,3	nein	nein	nein	nein
Charlottenstraße 055	WA	2.OG	N	59	49	71,8	63,6	72,1	63,9	0,3	0,3	nein	nein	nein	nein
Charlottenstraße 055	WA	3.OG	N	59	49	71,9	63,7	72,2	64	0,3	0,3	nein	nein	nein	nein
Charlottenstraße 055	WA	4.OG	N	59	49	71,8	63,7	72,1	63,9	0,3	0,2	nein	nein	nein	nein
Charlottenstraße 055	WA	5.OG	N	59	49	71,7	63,5	71,9	63,8	0,2	0,3	nein	nein	nein	nein
Dahlienweg 008	WA	EG	NO	59	49	56,1	48,2	56,4	48,5	0,3	0,3	nein	nein	nein	nein
Dahlienweg 008	WA	1.OG	NO	59	49	56,7	48,9	57,1	49,2	0,4	0,3	nein	nein	nein	nein
Dahlienweg 008	WA	2.OG	NO	59	49	57,4	49,6	57,8	49,8	0,4	0,2	nein	nein	nein	nein
Dahlienweg 013	WA	EG	NO	59	49	58,1	50,3	58,5	50,6	0,4	0,3	nein	nein	nein	nein
Dahlienweg 013	WA	1.OG	NO	59	49	59	51,2	59,4	51,4	0,4	0,2	nein	nein	nein	nein
Ellingstraße 002	WA	EG	S	59	49	68,6	60,3	69,4	61	0,8	0,7	nein	nein	nein	ja
Ellingstraße 002	WA	1.OG	S	59	49	68,5	60,2	69,2	60,9	0,7	0,7	nein	nein	nein	ja
Ellingstraße 002	WA	2.OG	S	59	49	68,2	59,9	69	60,6	0,8	0,7	nein	nein	nein	ja
Ellingstraße 004	WA	EG	S	59	49	68,9	60,7	69,8	61,5	0,9	0,8	nein	nein	nein	ja
Ellingstraße 004	WA	1.OG	S	59	49	69,1	60,8	69,9	61,6	0,8	0,8	nein	nein	nein	ja
Ellingstraße 037	WA	EG	NO	59	49	49,6	41,7	51,5	43,7	1,9	2,0	nein	nein	nein	nein
Ellingstraße 037	WA	1.OG	NO	59	49	52,1	44,2	54,2	46,4	2,1	2,2	nein	nein	nein	nein
Ellingstraße 037	WA	EG	NW	59	49	50	42,2	51,6	43,8	1,6	1,6	nein	nein	nein	nein
Ellingstraße 037	WA	1.OG	NW	59	49	52,3	44,4	54,1	46,3	1,8	1,9	nein	nein	nein	nein
Ellingstraße 039	WA	EG	NW	59	49	55,5	47,7	56,8	49	1,3	1,3	nein	nein	nein	nein
Ellingstraße 039	WA	1.OG	NW	59	49	56,4	48,6	57,8	50,1	1,4	1,5	nein	nein	nein	nein
Ellingstraße 041	WA	EG	NW	59	49	57	49,2	57,7	49,9	0,7	0,7	nein	nein	nein	nein
Ellingstraße 041	WA	1.OG	NW	59	49	56,9	49,1	57,6	49,8	0,7	0,7	nein	nein	nein	nein
Ellingstraße 041	WA	2.OG	NW	59	49	57	49,1	57,8	50	0,8	0,9	nein	nein	nein	nein
Friesenstraße 013a	WA	EG	NO	59	49	58,1	49,8	58,9	50,6	0,8	0,8	nein	nein	nein	nein
Friesenstraße 013a	WA	1.OG	NO	59	49	58,8	50,6	59,7	51,4	0,9	0,8	nein	nein	nein	nein
Friesenstraße 015	MI	EG	S	64	54	64,3	56	65,1	56,8	0,8	0,8	nein	nein	nein	nein
Friesenstraße 015	MI	1.OG	S	64	54	65,2	57	66	57,7	0,8	0,7	nein	nein	nein	nein
Friesenstraße 018	WA	EG	N	59	49	57,1	48,8	58	49,7	0,9	0,9	nein	nein	nein	nein
Friesenstraße 018	WA	1.OG	N	59	49	57,8	49,6	58,7	50,4	0,9	0,8	nein	nein	nein	nein
Friesenstraße 018	WA	2.OG	N	59	49	58,6	50,3	59,4	51,2	0,8	0,9	nein	nein	nein	nein
Friesenstraße 020	WA	EG	N	59	49	58,2	50	59,1	50,8	0,9	0,8	nein	nein	nein	nein
Friesenstraße 020	WA	1.OG	N	59	49	59,2	50,9	60,1	51,8	0,9	0,9	nein	nein	nein	nein
Friesenstraße 020	WA	2.OG	N	59	49	60,1	51,8	61	52,7	0,9	0,9	nein	nein	nein	nein
Friesenstraße 022	WA	EG	N	59	49	60,3	52	61,1	52,9	0,8	0,9	nein	nein	nein	nein
Friesenstraße 022	WA	1.OG	N	59	49	61,5	53,3	62,4	54,1	0,9	0,8	nein	nein	nein	nein
Friesenstraße 022	WA	2.OG	N	59	49	62,5	54,2	63,3	55,1	0,8	0,9	nein	nein	nein	nein
Friesenstraße 038	MI	EG	W	64	54	56,7	48,7	58,8	50,6	2,1	1,9	nein	nein	nein	nein
Friesenstraße 038	MI	1.OG	W	64	54	58,9	50,8	61	52,8	2,1	2,0	nein	nein	nein	nein
Gemeinschaftsunterkunft_1	WA	EG	S	59	49	59,3	51,4	60	52	0,7	0,6	nein	nein	nein	nein
Gemeinschaftsunterkunft_2	WA	EG	S	59	49	59	51	59,6	51,6	0,6	0,6	nein	nein	nein	nein
Hofstraße 257	MI	EG	W	64	54	73,8	65,6	73,8	65,6	0,0	0,0	nein	nein	nein	nein

Immissionsort	Nutzung	Geschoss	HR	IGW,T dB(A)	IGW,N dB(A)	LrT dB(A)	LrN dB(A)	LrT dB(A)	LrN dB(A)	LrT dB(A)	LrN dB(A)	Überschreitung IGW + Pegelerhöhung >2 dB(A)		Erhöhung über 70/60dB(A) im Planfall + Pegelerhöhung > 0,5	
						Bestand	Bestand	Planfall	Planfall	Differenz	Differenz	Tag	Nacht	Tag	Nacht
Hofstraße 257	MI	1.OG	W	64	54	73,4	65,2	73,4	65,2	0,0	0,0	nein	nein	nein	nein
Hofstraße 257	MI	2.OG	W	64	54	72,8	64,6	72,8	64,6	0,0	0,0	nein	nein	nein	nein
Hofstraße 257	MI	3.OG	W	64	54	72,1	63,9	72,1	63,9	0,0	0,0	nein	nein	nein	nein
Hofstraße 257a	MI	EG	W	64	54	67,5	59,3	67,6	59,4	0,1	0,1	nein	nein	nein	nein
Hofstraße 257a	MI	1.OG	W	64	54	68,8	60,6	68,8	60,7	0,0	0,1	nein	nein	nein	nein
Hofstraße 257a	MI	2.OG	W	64	54	69,4	61,2	69,5	61,3	0,1	0,1	nein	nein	nein	nein
Hofstraße 258	MI	EG	W	64	54	69,2	61	69,3	61,1	0,1	0,1	nein	nein	nein	nein
Hofstraße 258	MI	1.OG	W	64	54	69,2	61	69,2	61	0,0	0,0	nein	nein	nein	nein
Hofstraße 258	MI	2.OG	W	64	54	69,1	60,9	69,1	60,9	0,0	0,0	nein	nein	nein	nein
Hofstraße 258	MI	3.OG	W	64	54	69	60,8	69	60,8	0,0	0,0	nein	nein	nein	nein
Hofstraße 262	MI	EG	W	64	54	78,3	70,1	78,4	70,3	0,1	0,2	nein	nein	nein	nein
Hofstraße 262	MI	1.OG	W	64	54	78	69,8	78,1	70	0,1	0,2	nein	nein	nein	nein
Hofstraße 262	MI	2.OG	W	64	54	76,9	68,7	77	68,9	0,1	0,2	nein	nein	nein	nein
Hofstraße 262	MI	3.OG	W	64	54	75,8	67,6	76	67,8	0,2	0,2	nein	nein	nein	nein
Hofstraße 265	MI	EG	W	64	54	76,2	68	76,3	68,2	0,1	0,2	nein	nein	nein	nein
Hofstraße 265	MI	1.OG	W	64	54	76,2	68	76,3	68,2	0,1	0,2	nein	nein	nein	nein
Hofstraße 265	MI	2.OG	W	64	54	75,7	67,5	75,9	67,7	0,2	0,2	nein	nein	nein	nein
Hofstraße 265	MI	3.OG	W	64	54	75,1	66,9	75,2	67,1	0,1	0,2	nein	nein	nein	nein
Hofstraße 268	MI	EG	W	64	54	75,4	67,3	75,6	67,4	0,2	0,1	nein	nein	nein	nein
Hofstraße 268	MI	1.OG	W	64	54	75,6	67,4	75,8	67,6	0,2	0,2	nein	nein	nein	nein
Hofstraße 268	MI	2.OG	W	64	54	75,3	67,1	75,4	67,3	0,1	0,2	nein	nein	nein	nein
Hofstraße 268	MI	3.OG	W	64	54	74,8	66,6	74,9	66,8	0,1	0,2	nein	nein	nein	nein
Hofstraße 268	MI	4.OG	W	64	54	74,1	66	74,3	66,1	0,2	0,1	nein	nein	nein	nein
Hofstraße 270	MI	EG	W	64	54	75,1	66,9	75,3	67,1	0,2	0,2	nein	nein	nein	nein
Hofstraße 270	MI	1.OG	W	64	54	75,3	67,1	75,5	67,3	0,2	0,2	nein	nein	nein	nein
Hofstraße 270	MI	2.OG	W	64	54	75	66,9	75,2	67	0,2	0,1	nein	nein	nein	nein
Hofstraße 270	MI	3.OG	W	64	54	74,5	66,4	74,7	66,5	0,2	0,1	nein	nein	nein	nein
Hofstraße 270	MI	4.OG	W	64	54	74	65,8	74,1	66	0,1	0,2	nein	nein	nein	nein
Hofstraße 271	MI	EG	W	64	54	74,7	66,6	74,9	66,7	0,2	0,1	nein	nein	nein	nein
Hofstraße 271	MI	1.OG	W	64	54	75	66,8	75,1	67	0,1	0,2	nein	nein	nein	nein
Hofstraße 271	MI	2.OG	W	64	54	74,8	66,6	74,9	66,8	0,1	0,2	nein	nein	nein	nein
Hofstraße 271	MI	3.OG	W	64	54	74,3	66,1	74,5	66,3	0,2	0,2	nein	nein	nein	nein
Hofstraße 272	MI	EG	W	64	54	78	69,8	78,1	70	0,1	0,2	nein	nein	nein	nein
Hofstraße 272	MI	1.OG	W	64	54	77,6	69,5	77,8	69,6	0,2	0,1	nein	nein	nein	nein
Hofstraße 272	MI	2.OG	W	64	54	76,2	68	76,3	68,2	0,1	0,2	nein	nein	nein	nein
Hofstraße 272	MI	3.OG	W	64	54	74,9	66,8	75,1	66,9	0,2	0,1	nein	nein	nein	nein
Im Flürchen 026	WA	EG	NO	59	49	55,8	47,9	56,2	48,1	0,4	0,2	nein	nein	nein	nein
Im Flürchen 026	WA	1.OG	NO	59	49	56,5	48,6	56,9	48,8	0,4	0,2	nein	nein	nein	nein
Im Flürchen 028	WA	EG	NO	59	49	55	47,1	55,3	47,3	0,3	0,2	nein	nein	nein	nein
Im Flürchen 028	WA	1.OG	NO	59	49	55,7	47,8	56,1	48	0,4	0,2	nein	nein	nein	nein
Im Flürchen 030	WA	EG	NO	59	49	54,5	46,6	54,9	46,8	0,4	0,2	nein	nein	nein	nein
Im Flürchen 030	WA	1.OG	NO	59	49	55,3	47,3	55,6	47,6	0,3	0,3	nein	nein	nein	nein
Im Flürchen 032	WA	EG	NO	59	49	54,3	46,4	54,7	46,7	0,4	0,3	nein	nein	nein	nein
Im Flürchen 032	WA	1.OG	NO	59	49	55	47,1	55,4	47,3	0,4	0,2	nein	nein	nein	nein
In den Sieben Morgen 001c	MI	EG	S	64	54	60,4	52,5	61	53	0,6	0,5	nein	nein	nein	nein
In den Sieben Morgen 001c	MI	1.OG	S	64	54	61,2	53,3	61,8	53,8	0,6	0,5	nein	nein	nein	nein
In den Sieben Morgen 001d	MI	EG	S	64	54	56,5	48,6	56,9	49	0,4	0,4	nein	nein	nein	nein
In den Sieben Morgen 001d	MI	1.OG	S	64	54	57,4	49,5	57,8	49,9	0,4	0,4	nein	nein	nein	nein
In den Sieben Morgen 001d	MI	2.OG	S	64	54	57,7	49,8	58,2	50,2	0,5	0,4	nein	nein	nein	nein
In den Sieben Morgen 002	GE	EG	S	69	59	57,5	49,6	57,9	49,9	0,4	0,3	nein	nein	nein	nein
In den Sieben Morgen 002c	GE	EG	S	69	59	58,7	50,7	59	50,9	0,3	0,2	nein	nein	nein	nein
In den Sieben Morgen 004	GE	EG	S	69	59	60,2	52,2	60,5	52,4	0,3	0,2	nein	nein	nein	nein
In den Sieben Morgen 006	GE	EG	S	69	59	61,2	53,2	61,5	53,5	0,3	0,3	nein	nein	nein	nein
In den Sieben Morgen 006	GE	1.OG	S	69	59	62,5	54,6	62,9	54,8	0,4	0,2	nein	nein	nein	nein
In den Sieben Morgen 006	GE	2.OG	S	69	59	63,6	55,6	63,9	55,8	0,3	0,2	nein	nein	nein	nein
In den Sieben Morgen 010	GE	EG	SO	69	59	50,9	43	51,3	43,3	0,4	0,3	nein	nein	nein	nein
In den Sieben Morgen 010	GE	1.OG	SO	69	59	51,9	44,1	52,3	44,4	0,4	0,3	nein	nein	nein	nein
In den Sieben Morgen 010	GE	2.OG	SO	69	59	53,1	45,3	53,5	45,5	0,4	0,2	nein	nein	nein	nein
Johannes-Casel-Straße 001A	WA	EG	SO	59	49	54,8	46,8	56,9	48,8	2,1	2,0	nein	nein	nein	nein
Johannes-Casel-Straße 001A	WA	1.OG	SO	59	49	56,2	48,2	58,4	50,2	2,2	2,0	nein	nein	nein	nein
Johannes-Casel-Straße 001B	WA	EG	SO	59	49	50,4	42,3	52,2	44	1,8	1,7	nein	nein	nein	nein
Johannes-Casel-Straße 001B	WA	1.OG	SO	59	49	52,7	44,6	54,4	46,3	1,7	1,7	nein	nein	nein	nein
Johannes-Casel-Straße 026	WA	EG	N	59	49	56,1	48,3	59,7	51,7	3,6	3,4	ja	ja	nein	nein
Johannes-Casel-Straße 026	WA	1.OG	N	59	49	56,7	48,9	60,2	52,2	3,5	3,3	ja	ja	nein	nein
Johannes-Casel-Straße 026	WA	2.OG	N	59	49	56,7	48,8	60,2	52,2	3,5	3,4	ja	ja	nein	nein

Immissionsort	Nutzung	Geschoss	HR	IGW,T dB(A)	IGW,N dB(A)	LrT dB(A)	LrN dB(A)	LrT dB(A)	LrN dB(A)	LrT dB(A)	LrN dB(A)	Überschreitung IGW + Pegelerhöhung >2 dB(A)		Erhöhung über 70/60dB(A) im Planfall + Pegelerhöhung > 0,5	
												Tag	Nacht	Tag	Nacht
						Bestand	Bestand	Planfall	Planfall	Differenz	Differenz				
Johannes-Casel-Straße 026	WA	3.OG	N	59	49	56,5	48,7	60	52	3,5	3,3	ja	ja	nein	nein
Johannes-Casel-Straße 029	WA	EG	W	59	49	51,1	43,2	53,8	45,8	2,7	2,6	nein	nein	nein	nein
Johannes-Casel-Straße 029	WA	1.OG	W	59	49	52,6	44,7	55,3	47,3	2,7	2,6	nein	nein	nein	nein
Johannes-Casel-Straße 029	WA	2.OG	W	59	49	53,3	45,4	55,8	47,9	2,5	2,5	nein	nein	nein	nein
Kloster Wohngeb. 001	WA	EG	SW	59	49	52,6	44,8	53,1	45,1	0,5	0,3	nein	nein	nein	nein
Kloster Wohngeb. 001	WA	1.OG	SW	59	49	53,2	45,4	53,7	45,7	0,5	0,3	nein	nein	nein	nein
Kloster Wohngeb. 001	WA	2.OG	SW	59	49	53,8	45,9	54,3	46,3	0,5	0,4	nein	nein	nein	nein
Kloster Wohngeb. 002	WA	EG	SW	59	49	53,5	45,7	54	46	0,5	0,3	nein	nein	nein	nein
Kloster Wohngeb. 002	WA	1.OG	SW	59	49	54,1	46,3	54,6	46,6	0,5	0,3	nein	nein	nein	nein
Kloster Wohngeb. 002	WA	2.OG	SW	59	49	54,6	46,8	55,2	47,2	0,6	0,4	nein	nein	nein	nein
Kloster Wohngeb. 003	WA	EG	SO	59	49	54,9	47	55,4	47,4	0,5	0,4	nein	nein	nein	nein
Kloster Wohngeb. 003	WA	1.OG	SO	59	49	55,5	47,7	56	48,1	0,5	0,4	nein	nein	nein	nein
Kloster Wohngeb. 003	WA	2.OG	SO	59	49	56,3	48,5	56,8	48,8	0,5	0,3	nein	nein	nein	nein
Kniebreche 012	MI	EG	NW	64	54	65,7	57,5	66,3	58,1	0,6	0,6	nein	nein	nein	nein
Kniebreche 012	MI	1.OG	NW	64	54	66,2	58	66,9	58,7	0,7	0,7	nein	nein	nein	nein
Kniebreche 012	MI	2.OG	NW	64	54	66,2	58	66,9	58,7	0,7	0,7	nein	nein	nein	nein
Kniebreche 012	MI	3.OG	NW	64	54	66,1	57,9	66,7	58,5	0,6	0,6	nein	nein	nein	nein
Kunzebornstraße 002	WA	EG	SO	59	49	52,7	44,9	53,2	45,2	0,5	0,3	nein	nein	nein	nein
Kunzebornstraße 002	WA	1.OG	SO	59	49	53,5	45,6	53,9	46	0,4	0,4	nein	nein	nein	nein
Kunzebornstraße 003	WA	EG	SO	59	49	52,8	45	53,3	45,3	0,5	0,3	nein	nein	nein	nein
Kunzebornstraße 003	WA	1.OG	SO	59	49	53,6	45,7	54	46,1	0,4	0,4	nein	nein	nein	nein
Kunzebornstraße 004	WA	EG	SO	59	49	52,3	44,4	52,8	44,8	0,5	0,4	nein	nein	nein	nein
Kunzebornstraße 004	WA	1.OG	SO	59	49	53,3	45,5	53,8	45,8	0,5	0,3	nein	nein	nein	nein
Neuer Weg 001b	WA	EG	NW	59	49	70,1	61,9	70,8	62,7	0,7	0,8	nein	nein	ja	ja
Niederberger Höhe 003	WA	EG	NW	59	49	54,5	46,7	58	50	3,5	3,3	nein	ja	nein	nein
Niederberger Höhe 003	WA	1.OG	NW	59	49	55,2	47,4	58,7	50,7	3,5	3,3	nein	ja	nein	nein
Niederberger Höhe 003	WA	2.OG	NW	59	49	55,3	47,5	58,8	50,7	3,5	3,2	nein	ja	nein	nein
Niederberger Höhe 003	WA	3.OG	NW	59	49	55,2	47,4	58,6	50,6	3,4	3,2	nein	ja	nein	nein
Niederberger Höhe 005	WA	EG	SO	59	49	55,2	47,2	57,5	49,4	2,3	2,2	nein	ja	nein	nein
Niederberger Höhe 005	WA	1.OG	SO	59	49	56,6	48,7	59	50,8	2,4	2,1	nein	ja	nein	nein
Niederberger Höhe 005	WA	2.OG	SO	59	49	57,1	49,2	59,4	51,3	2,3	2,1	ja	ja	nein	nein
Niederberger Höhe 005	WA	3.OG	SO	59	49	57,3	49,4	59,6	51,5	2,3	2,1	ja	ja	nein	nein
Niederberger Höhe 005a	WA	EG	NO	59	49	60,1	52,2	62,8	54,7	2,7	2,5	ja	ja	nein	nein
Niederberger Höhe 005a	WA	1.OG	NO	59	49	60,9	53	63,6	55,5	2,7	2,5	ja	ja	nein	nein
Niederberger Höhe 005a	WA	2.OG	NO	59	49	60,9	53	63,5	55,4	2,6	2,4	ja	ja	nein	nein
Niederberger Höhe 006	WA	EG	NO	59	49	52,3	44,4	55,5	47,4	3,2	3,0	nein	nein	nein	nein
Niederberger Höhe 006	WA	1.OG	NO	59	49	53,7	45,8	56,9	48,9	3,2	3,1	nein	nein	nein	nein
Niederberger Höhe 006	WA	2.OG	NO	59	49	54,2	46,4	57,5	49,4	3,3	3,0	nein	ja	nein	nein
Niederberger Höhe 006	WA	3.OG	NO	59	49	54,4	46,5	57,6	49,5	3,2	3,0	nein	ja	nein	nein
Niederberger Höhe 007	WA	EG	NW	59	49	59,2	51,2	61,5	53,5	2,3	2,3	ja	ja	nein	nein
Niederberger Höhe 007	WA	1.OG	NW	59	49	60,3	52,4	62,7	54,6	2,4	2,2	ja	ja	nein	nein
Niederberger Höhe 007	WA	2.OG	NW	59	49	60,3	52,4	62,7	54,6	2,4	2,2	ja	ja	nein	nein
Niederberger Höhe 007	WA	3.OG	NW	59	49	60,1	52,2	62,5	54,5	2,4	2,3	ja	ja	nein	nein
Niederberger Höhe 008	WA	EG	NO	59	49	50	42,1	52,9	44,8	2,9	2,7	nein	nein	nein	nein
Niederberger Höhe 008	WA	1.OG	NO	59	49	50,7	42,8	53,6	45,6	2,9	2,8	nein	nein	nein	nein
Niederberger Höhe 008	WA	2.OG	NO	59	49	51,7	43,8	54,6	46,6	2,9	2,8	nein	nein	nein	nein
Niederberger Höhe 008	WA	3.OG	NO	59	49	52,3	44,4	55,2	47,2	2,9	2,8	nein	nein	nein	nein
Niederberger Höhe 009	WA	EG	NO	59	49	51	43,1	53,1	45,1	2,1	2,0	nein	nein	nein	nein
Niederberger Höhe 009	WA	1.OG	NO	59	49	52	44,1	54,1	46,1	2,1	2,0	nein	nein	nein	nein
Niederberger Höhe 009	WA	2.OG	NO	59	49	53,5	45,6	55,6	47,6	2,1	2,0	nein	nein	nein	nein
Niederberger Höhe 009	WA	3.OG	NO	59	49	55,1	47,3	57,2	49,3	2,1	2,0	nein	nein	nein	nein
Niederberger Höhe 010	WA	EG	NO	59	49	52,5	44,6	54,8	46,7	2,3	2,1	nein	nein	nein	nein
Niederberger Höhe 010	WA	1.OG	NO	59	49	52,9	44,9	55,2	47	2,3	2,1	nein	nein	nein	nein
Niederberger Höhe 010	WA	2.OG	NO	59	49	53,7	45,8	56	47,9	2,3	2,1	nein	nein	nein	nein
Niederberger Höhe 010	WA	3.OG	NO	59	49	54,5	46,5	56,8	48,7	2,3	2,2	nein	nein	nein	nein
Niederberger Höhe 011	WA	EG	NW	59	49	57,3	49,4	59,4	51,5	2,1	2,1	ja	ja	nein	nein
Niederberger Höhe 011	WA	1.OG	NW	59	49	57,5	49,7	59,7	51,8	2,2	2,1	ja	ja	nein	nein
Niederberger Höhe 011	WA	2.OG	NW	59	49	58	50,1	60,2	52,2	2,2	2,1	ja	ja	nein	nein
Niederberger Höhe 011	WA	3.OG	NW	59	49	57,9	50,1	60,1	52,2	2,2	2,1	ja	ja	nein	nein
Niederberger Höhe 012	WA	EG	SO	59	49	56,2	48,3	58,5	50,4	2,3	2,1	nein	ja	nein	nein
Niederberger Höhe 012	WA	1.OG	SO	59	49	57,6	49,6	59,8	51,7	2,2	2,1	ja	ja	nein	nein
Niederberger Höhe 012	WA	2.OG	SO	59	49	57,9	49,9	60,1	51,9	2,2	2,0	ja	nein	nein	nein
Niederberger Höhe 012	WA	3.OG	SO	59	49	58	50	60,2	52	2,2	2,0	ja	nein	nein	nein
Niederberger Höhe 013	WA	EG	NO	59	49	50,1	42,2	52,1	44,2	2,0	2,0	nein	nein	nein	nein
Niederberger Höhe 013	WA	1.OG	NO	59	49	51	43,1	53,1	45,2	2,1	2,1	nein	nein	nein	nein

Immissionsort	Nutzung	Geschoss	HR	IGW,T dB(A)	IGW,N dB(A)	LrT dB(A)	LrN dB(A)	LrT dB(A)	LrN dB(A)	LrT dB(A)	LrN dB(A)	Überschreitung IGW + Pegelerhöhung >2 dB(A)		Erhöhung über 70/60dB(A) im Planfall + Pegelerhöhung > 0,5	
						Bestand	Bestand	Planfall	Planfall	Differenz	Differenz	Tag	Nacht	Tag	Nacht
Niederberger Höhe 013	WA	2.OG	NO	59	49	52,1	44,2	54,3	46,5	2,2	2,3	nein	nein	nein	nein
Niederberger Höhe 013	WA	3.OG	NO	59	49	53,2	45,3	55,5	47,6	2,3	2,3	nein	nein	nein	nein
Niederberger Höhe 014	WA	EG	W	59	49	62,1	54,2	64,6	56,4	2,5	2,2	ja	ja	nein	nein
Niederberger Höhe 014	WA	1.OG	W	59	49	61,9	54	64,4	56,2	2,5	2,2	ja	ja	nein	nein
Niederberger Höhe 014	WA	2.OG	W	59	49	61,5	53,5	63,9	55,8	2,4	2,3	ja	ja	nein	nein
Niederberger Höhe 014B	WA	EG	SW	59	49	53,6	45,6	55,6	47,4	2,0	1,8	nein	nein	nein	nein
Niederberger Höhe 014B	WA	1.OG	SW	59	49	54,4	46,4	56,4	48,2	2,0	1,8	nein	nein	nein	nein
Niederberger Höhe 014B	WA	2.OG	SW	59	49	55,4	47,4	57,4	49,2	2,0	1,8	nein	nein	nein	nein
Niederberger Höhe 014B	WA	3.OG	SW	59	49	55,7	47,7	57,7	49,5	2,0	1,8	nein	nein	nein	nein
Niederberger Höhe 014c	WA	EG	S	59	49	52,7	44,6	54,3	46,1	1,6	1,5	nein	nein	nein	nein
Niederberger Höhe 014c	WA	1.OG	S	59	49	53,5	45,4	55,1	47	1,6	1,6	nein	nein	nein	nein
Niederberger Höhe 014d	WA	EG	S	59	49	52,4	44,4	53,9	45,7	1,5	1,3	nein	nein	nein	nein
Niederberger Höhe 014d	WA	1.OG	S	59	49	53,2	45,1	54,7	46,5	1,5	1,4	nein	nein	nein	nein
Niederberger Höhe 014e	WA	EG	W	59	49	49,8	41,8	52,1	43,9	2,3	2,1	nein	nein	nein	nein
Niederberger Höhe 014e	WA	1.OG	W	59	49	50,6	42,7	52,9	44,7	2,3	2,0	nein	nein	nein	nein
Niederberger Höhe 014e	WA	2.OG	W	59	49	51,6	43,6	53,7	45,6	2,1	2,0	nein	nein	nein	nein
Niederberger Höhe 015	WA	EG	NW	59	49	56,7	48,8	59,1	51,2	2,4	2,4	ja	ja	nein	nein
Niederberger Höhe 015	WA	1.OG	NW	59	49	57,2	49,3	59,6	51,8	2,4	2,5	ja	ja	nein	nein
Niederberger Höhe 015	WA	2.OG	NW	59	49	57,2	49,3	59,6	51,8	2,4	2,5	ja	ja	nein	nein
Niederberger Höhe 015	WA	3.OG	NW	59	49	57,5	49,7	60	52,1	2,5	2,4	ja	ja	nein	nein
Niederberger Höhe 016	WA	EG	S	59	49	51,9	43,8	53	44,8	1,1	1,0	nein	nein	nein	nein
Niederberger Höhe 016	WA	1.OG	S	59	49	52,4	44,3	53,5	45,3	1,1	1,0	nein	nein	nein	nein
Niederberger Höhe 017	WA	EG	NO	59	49	50,2	42,3	51,8	43,9	1,6	1,6	nein	nein	nein	nein
Niederberger Höhe 017	WA	1.OG	NO	59	49	51,1	43,2	52,9	44,9	1,8	1,7	nein	nein	nein	nein
Niederberger Höhe 017	WA	2.OG	NO	59	49	52,2	44,3	54	46,1	1,8	1,8	nein	nein	nein	nein
Niederberger Höhe 017	WA	3.OG	NO	59	49	53,2	45,3	55,1	47,2	1,9	1,9	nein	nein	nein	nein
Niederberger Höhe 018	WA	EG	S	59	49	51,5	43,4	52	43,9	0,5	0,5	nein	nein	nein	nein
Niederberger Höhe 018	WA	1.OG	S	59	49	51,8	43,7	52,4	44,2	0,6	0,5	nein	nein	nein	nein
Niederberger Höhe 018	WA	2.OG	S	59	49	52,1	44	52,7	44,5	0,6	0,5	nein	nein	nein	nein
Niederberger Höhe 018	WA	3.OG	S	59	49	52,1	44	52,8	44,6	0,7	0,6	nein	nein	nein	nein
Niederberger Höhe 019	WA	EG	NW	59	49	56,7	48,9	58,6	50,7	1,9	1,8	nein	nein	nein	nein
Niederberger Höhe 019	WA	1.OG	NW	59	49	57,2	49,3	59,1	51,2	1,9	1,9	nein	nein	nein	nein
Niederberger Höhe 019	WA	2.OG	NW	59	49	57,1	49,3	59,1	51,1	2,0	1,8	nein	nein	nein	nein
Niederberger Höhe 019	WA	3.OG	NW	59	49	57,5	49,6	59,5	51,6	2,0	2,0	nein	nein	nein	nein
Niederberger Höhe 020	WA	EG	S	59	49	51,6	43,5	52,1	44	0,5	0,5	nein	nein	nein	nein
Niederberger Höhe 020	WA	1.OG	S	59	49	51,9	43,8	52,4	44,3	0,5	0,5	nein	nein	nein	nein
Niederberger Höhe 020	WA	2.OG	S	59	49	52,1	44	52,6	44,5	0,5	0,5	nein	nein	nein	nein
Niederberger Höhe 020	WA	3.OG	S	59	49	52,3	44,2	52,9	44,7	0,6	0,5	nein	nein	nein	nein
Niederberger Höhe 021	WA	EG	NO	59	49	51,7	43,8	53,3	45,3	1,6	1,5	nein	nein	nein	nein
Niederberger Höhe 021	WA	1.OG	NO	59	49	52,7	44,9	54,4	46,4	1,7	1,5	nein	nein	nein	nein
Niederberger Höhe 021	WA	2.OG	NO	59	49	54,7	46,8	56,4	48,4	1,7	1,6	nein	nein	nein	nein
Niederberger Höhe 021	WA	3.OG	NO	59	49	56	48,1	57,6	49,6	1,6	1,5	nein	nein	nein	nein
Niederberger Höhe 022	WA	EG	S	59	49	51,4	43,3	51,7	43,6	0,3	0,3	nein	nein	nein	nein
Niederberger Höhe 022	WA	1.OG	S	59	49	51,7	43,6	52,1	44	0,4	0,4	nein	nein	nein	nein
Niederberger Höhe 022a	WA	EG	S	59	49	51,7	43,6	52,1	44	0,4	0,4	nein	nein	nein	nein
Niederberger Höhe 022a	WA	1.OG	S	59	49	52	43,9	52,4	44,3	0,4	0,4	nein	nein	nein	nein
Niederberger Höhe 022c	WA	EG	S	59	49	51,9	43,8	52,2	44,1	0,3	0,3	nein	nein	nein	nein
Niederberger Höhe 022c	WA	1.OG	S	59	49	52,2	44,1	52,5	44,4	0,3	0,3	nein	nein	nein	nein
Niederberger Höhe 022e	WA	EG	S	59	49	51,7	43,6	52	43,8	0,3	0,2	nein	nein	nein	nein
Niederberger Höhe 022e	WA	1.OG	S	59	49	52	43,9	52,4	44,3	0,4	0,4	nein	nein	nein	nein
Niederberger Höhe 022g	WA	EG	S	59	49	51,8	43,7	52,1	44	0,3	0,3	nein	nein	nein	nein
Niederberger Höhe 022g	WA	1.OG	S	59	49	52,1	44	52,4	44,3	0,3	0,3	nein	nein	nein	nein
Niederberger Höhe 023	WA	EG	NW	59	49	57,7	49,8	59,5	51,5	1,8	1,7	nein	nein	nein	nein
Niederberger Höhe 023	WA	1.OG	NW	59	49	58	50,1	59,8	51,9	1,8	1,8	nein	nein	nein	nein
Niederberger Höhe 023	WA	2.OG	NW	59	49	58	50,2	59,8	51,9	1,8	1,7	nein	nein	nein	nein
Niederberger Höhe 023	WA	3.OG	NW	59	49	58	50,1	59,8	51,8	1,8	1,7	nein	nein	nein	nein
Niederberger Höhe 024	WA	EG	NO	59	49	60,4	52,4	61,1	53,1	0,7	0,7	nein	nein	nein	nein
Niederberger Höhe 024	WA	1.OG	NO	59	49	61,3	53,4	62	54	0,7	0,6	nein	nein	nein	nein
Niederberger Höhe 024	WA	2.OG	NO	59	49	61,6	53,7	62,3	54,3	0,7	0,6	nein	nein	nein	nein
Niederberger Höhe 024	WA	3.OG	NO	59	49	61,6	53,7	62,3	54,3	0,7	0,6	nein	nein	nein	nein
Niederberger Höhe 025	WA	EG	SO	59	49	52,9	45	53,6	45,6	0,7	0,6	nein	nein	nein	nein
Niederberger Höhe 025	WA	1.OG	SO	59	49	53,7	45,8	54,4	46,4	0,7	0,6	nein	nein	nein	nein
Niederberger Höhe 025	WA	2.OG	SO	59	49	54,7	46,8	55,4	47,4	0,7	0,6	nein	nein	nein	nein
Niederberger Höhe 025	WA	3.OG	SO	59	49	55,2	47,2	55,8	47,8	0,6	0,6	nein	nein	nein	nein
Niederberger Höhe 026_1	WA	EG	N	59	49	60,8	52,9	64,3	56,2	3,5	3,3	ja	ja	nein	nein

Immissionsort	Nutzung	Geschoss	HR	IGW,T dB(A)	IGW,N dB(A)	LrT dB(A)	LrN dB(A)	LrT dB(A)	LrN dB(A)	LrT dB(A)	LrN dB(A)	Überschreitung IGW + Pegelerhöhung >2 dB(A)		Erhöhung über 70/60dB(A) im Planfall + Pegelerhöhung > 0,5	
												Bestand	Bestand	Planfall	Planfall
Niederberger Höhe 026_1	WA	1.OG	N	59	49	60,3	52,5	63,8	55,8	3,5	3,3	ja	ja	nein	nein
Niederberger Höhe 026_1	WA	2.OG	N	59	49	59,5	51,7	63	55	3,5	3,3	ja	ja	nein	nein
Niederberger Höhe 026_2	WA	EG	NW	59	49	56,1	48,2	56,9	49	0,8	0,8	nein	nein	nein	nein
Niederberger Höhe 026_2	WA	1.OG	NW	59	49	57,3	49,4	58,2	50,2	0,9	0,8	nein	nein	nein	nein
Niederberger Höhe 026_2	WA	2.OG	NW	59	49	58,1	50,1	58,9	50,9	0,8	0,8	nein	nein	nein	nein
Niederberger Höhe 026_2	WA	3.OG	NW	59	49	58,2	50,3	59,1	51,1	0,9	0,8	nein	nein	nein	nein
Niederberger Höhe 027	WA	EG	NW	59	49	60	52,2	61,9	53,9	1,9	1,7	nein	nein	nein	nein
Niederberger Höhe 027	WA	1.OG	NW	59	49	60,4	52,5	62,2	54,2	1,8	1,7	nein	nein	nein	nein
Niederberger Höhe 027	WA	2.OG	NW	59	49	60,2	52,4	62	54	1,8	1,6	nein	nein	nein	nein
Niederberger Höhe 028	WA	EG	NO	59	49	60,1	52,1	60,7	52,8	0,6	0,7	nein	nein	nein	nein
Niederberger Höhe 028	WA	1.OG	NO	59	49	60,8	52,9	61,5	53,5	0,7	0,6	nein	nein	nein	nein
Niederberger Höhe 028	WA	2.OG	NO	59	49	61,1	53,2	61,8	53,8	0,7	0,6	nein	nein	nein	nein
Niederberger Höhe 028	WA	3.OG	NO	59	49	61	53,1	61,7	53,7	0,7	0,6	nein	nein	nein	nein
Niederberger Höhe 030	WA	EG	NW	59	49	52,5	44,6	53,3	45,3	0,8	0,7	nein	nein	nein	nein
Niederberger Höhe 030	WA	1.OG	NW	59	49	53,7	45,8	54,4	46,4	0,7	0,6	nein	nein	nein	nein
Niederberger Höhe 030	WA	2.OG	NW	59	49	55,2	47,2	55,9	47,9	0,7	0,7	nein	nein	nein	nein
Niederberger Höhe 030	WA	3.OG	NW	59	49	56,3	48,3	57	49	0,7	0,7	nein	nein	nein	nein
Niederberger Höhe 032	WA	EG	N	59	49	48,8	40,9	49,5	41,5	0,7	0,6	nein	nein	nein	nein
Niederberger Höhe 032	WA	1.OG	N	59	49	50	42,1	50,7	42,7	0,7	0,6	nein	nein	nein	nein
Niederberger Höhe 032	WA	2.OG	N	59	49	51	43,1	51,7	43,6	0,7	0,5	nein	nein	nein	nein
Niederberger Höhe 034	WA	EG	S	59	49	51,5	43,4	51,7	43,6	0,2	0,2	nein	nein	nein	nein
Niederberger Höhe 034	WA	1.OG	S	59	49	51,8	43,7	52	43,9	0,2	0,2	nein	nein	nein	nein
Niederberger Höhe 034	WA	2.OG	S	59	49	51,7	43,6	52	43,8	0,3	0,2	nein	nein	nein	nein
Niederberger Höhe 036	WA	EG	N	59	49	51,1	43,2	52	44,1	0,9	0,9	nein	nein	nein	nein
Niederberger Höhe 036	WA	1.OG	N	59	49	51,8	43,9	52,8	44,8	1,0	0,9	nein	nein	nein	nein
Niederberger Höhe 036	WA	2.OG	N	59	49	52,7	44,7	53,6	45,6	0,9	0,9	nein	nein	nein	nein
Niederberger Höhe 038	WA	EG	NO	59	49	59,9	51,9	60,5	52,5	0,6	0,6	nein	nein	nein	nein
Niederberger Höhe 038	WA	1.OG	NO	59	49	60,5	52,6	61,2	53,2	0,7	0,6	nein	nein	nein	nein
Niederberger Höhe 038	WA	2.OG	NO	59	49	60,8	52,9	61,5	53,5	0,7	0,6	nein	nein	nein	nein
Niederberger Höhe 038	WA	3.OG	NO	59	49	60,9	53	61,6	53,6	0,7	0,6	nein	nein	nein	nein
Niederberger Höhe 040	WA	EG	NW	59	49	52,6	44,6	53,2	45,2	0,6	0,6	nein	nein	nein	nein
Niederberger Höhe 040	WA	1.OG	NW	59	49	53,8	45,8	54,4	46,4	0,6	0,6	nein	nein	nein	nein
Niederberger Höhe 040	WA	2.OG	NW	59	49	55,4	47,4	56	48	0,6	0,6	nein	nein	nein	nein
Niederberger Höhe 040	WA	3.OG	NW	59	49	56,3	48,3	56,9	48,9	0,6	0,6	nein	nein	nein	nein
Niederberger Höhe 042	WA	EG	NO	59	49	59,9	52	60,6	52,6	0,7	0,6	nein	nein	nein	nein
Niederberger Höhe 042	WA	1.OG	NO	59	49	60,4	52,5	61,1	53,1	0,7	0,6	nein	nein	nein	nein
Niederberger Höhe 042	WA	2.OG	NO	59	49	61	53	61,6	53,6	0,6	0,6	nein	nein	nein	nein
Niederberger Höhe 042	WA	3.OG	NO	59	49	60,8	52,9	61,4	53,5	0,6	0,6	nein	nein	nein	nein
Niederberger Höhe 044	WA	EG	NW	59	49	51,5	43,6	52,1	44,1	0,6	0,5	nein	nein	nein	nein
Niederberger Höhe 044	WA	1.OG	NW	59	49	52,7	44,7	53,3	45,3	0,6	0,6	nein	nein	nein	nein
Niederberger Höhe 044	WA	2.OG	NW	59	49	53,8	45,9	54,4	46,4	0,6	0,5	nein	nein	nein	nein
Niederberger Höhe 044	WA	3.OG	NW	59	49	55	47	55,6	47,6	0,6	0,6	nein	nein	nein	nein
Niederberger Höhe 046	WA	EG	S	59	49	52,1	44	52,2	44,1	0,1	0,1	nein	nein	nein	nein
Niederberger Höhe 046	WA	1.OG	S	59	49	52,4	44,3	52,6	44,4	0,2	0,1	nein	nein	nein	nein
Niederberger Höhe 046	WA	2.OG	S	59	49	52,8	44,7	52,9	44,8	0,1	0,1	nein	nein	nein	nein
Niederberger Höhe 048	WA	EG	N	59	49	48,8	40,8	49,4	41,3	0,6	0,5	nein	nein	nein	nein
Niederberger Höhe 048	WA	1.OG	N	59	49	49,8	41,9	50,4	42,3	0,6	0,4	nein	nein	nein	nein
Niederberger Höhe 048	WA	2.OG	N	59	49	50,8	42,8	51,3	43,3	0,5	0,5	nein	nein	nein	nein
Niederberger Höhe 050	WA	EG	S	59	49	51,8	43,7	52	43,9	0,2	0,2	nein	nein	nein	nein
Niederberger Höhe 050	WA	1.OG	S	59	49	52	43,9	52,2	44	0,2	0,1	nein	nein	nein	nein
Niederberger Höhe 052	WA	EG	NO	59	49	60,6	52,7	61,3	53,3	0,7	0,6	nein	nein	nein	nein
Niederberger Höhe 052	WA	1.OG	NO	59	49	60,9	52,9	61,5	53,5	0,6	0,6	nein	nein	nein	nein
Niederberger Höhe 052	WA	2.OG	NO	59	49	61,1	53,1	61,7	53,7	0,6	0,6	nein	nein	nein	nein
Niederberger Höhe 052	WA	3.OG	NO	59	49	60,9	52,9	61,5	53,5	0,6	0,6	nein	nein	nein	nein
Niederberger Höhe 054	WA	EG	NW	59	49	52,1	44,2	52,6	44,6	0,5	0,4	nein	nein	nein	nein
Niederberger Höhe 054	WA	1.OG	NW	59	49	53,1	45,2	53,7	45,7	0,6	0,5	nein	nein	nein	nein
Niederberger Höhe 054	WA	2.OG	NW	59	49	54,3	46,3	54,8	46,8	0,5	0,5	nein	nein	nein	nein
Niederberger Höhe 054	WA	3.OG	NW	59	49	55,3	47,4	55,9	47,9	0,6	0,5	nein	nein	nein	nein
Niederberger Höhe 056	WA	EG	NO	59	49	60,3	52,3	60,9	52,9	0,6	0,6	nein	nein	nein	nein
Niederberger Höhe 056	WA	1.OG	NO	59	49	60,9	53	61,6	53,6	0,7	0,6	nein	nein	nein	nein
Niederberger Höhe 056	WA	2.OG	NO	59	49	60,9	53	61,6	53,6	0,7	0,6	nein	nein	nein	nein
Niederberger Höhe 056	WA	3.OG	NO	59	49	60,8	52,8	61,4	53,4	0,6	0,6	nein	nein	nein	nein
Niederberger Höhe 058	WA	EG	NW	59	49	51,3	43,3	51,9	43,9	0,6	0,6	nein	nein	nein	nein
Niederberger Höhe 058	WA	1.OG	NW	59	49	52,7	44,7	53,3	45,3	0,6	0,6	nein	nein	nein	nein
Niederberger Höhe 058	WA	2.OG	NW	59	49	54,2	46,2	54,8	46,8	0,6	0,6	nein	nein	nein	nein

Immissionsort	Nutzung	Geschoss	HR	IGW,T dB(A)	IGW,N dB(A)	LrT dB(A)	LrN dB(A)	LrT dB(A)	LrN dB(A)	LrT dB(A)	LrN dB(A)	Überschreitung IGW + Pegelerhöhung >2 dB(A)		Erhöhung über 70/60dB(A) im Planfall + Pegelerhöhung > 0,5	
						Bestand	Bestand	Planfall	Planfall	Differenz	Differenz	Tag	Nacht	Tag	Nacht
Niederberger Höhe 058	WA	3.OG	NW	59	49	55,5	47,5	56,1	48,1	0,6	0,6	nein	nein	nein	nein
Niederberger Höhe 060	WA	EG	S	59	49	53	44,9	53,1	45	0,1	0,1	nein	nein	nein	nein
Niederberger Höhe 060	WA	1.OG	S	59	49	53,4	45,4	53,5	45,4	0,1	0,0	nein	nein	nein	nein
Niederberger Höhe 060	WA	2.OG	S	59	49	53,9	45,9	54	45,9	0,1	0,0	nein	nein	nein	nein
Niederberger Höhe 062	WA	EG	N	59	49	49,3	41,4	49,8	41,8	0,5	0,4	nein	nein	nein	nein
Niederberger Höhe 062	WA	1.OG	N	59	49	50,5	42,6	51	43	0,5	0,4	nein	nein	nein	nein
Niederberger Höhe 062	WA	2.OG	N	59	49	51,7	43,7	52,1	44,1	0,4	0,4	nein	nein	nein	nein
Niederberger Höhe 064	WA	EG	S	59	49	52,5	44,5	52,7	44,5	0,2	0,0	nein	nein	nein	nein
Niederberger Höhe 064	WA	1.OG	S	59	49	52,8	44,8	53	44,9	0,2	0,1	nein	nein	nein	nein
Niederberger Höhe 064	WA	2.OG	S	59	49	53,3	45,2	53,4	45,3	0,1	0,1	nein	nein	nein	nein
Niederberger Höhe 066	WA	EG	N	59	49	63,5	55,6	64,2	56,2	0,7	0,6	nein	nein	nein	nein
Niederberger Höhe 070	WA	EG	NO	59	49	62,9	55	63,5	55,6	0,6	0,6	nein	nein	nein	nein
Niederberger Höhe 072	WA	EG	N	59	49	63,5	55,6	64	56,1	0,5	0,5	nein	nein	nein	nein
Niederberger Höhe 074	WA	EG	NO	59	49	62,9	55,1	63,4	55,5	0,5	0,4	nein	nein	nein	nein
Obertal 022	MI	EG	W	64	54	65,9	57,7	66,5	58,4	0,6	0,7	nein	nein	nein	nein
Obertal 022	MI	1.OG	W	64	54	65,6	57,5	66,3	58,1	0,7	0,6	nein	nein	nein	nein
Obertal 022	MI	2.OG	W	64	54	65,3	57,1	65,9	57,7	0,6	0,6	nein	nein	nein	nein
Obertal 022	MI	3.OG	W	64	54	64,9	56,7	65,5	57,3	0,6	0,6	nein	nein	nein	nein
Obertal 022	MI	4.OG	W	64	54	64,5	56,4	65,2	57	0,7	0,6	nein	nein	nein	nein
Obertal 025	WA	EG	NW	59	49	72,7	64,5	73,3	65,1	0,6	0,6	nein	nein	ja	ja
Obertal 025	WA	1.OG	NW	59	49	71,7	63,5	72,4	64,2	0,7	0,7	nein	nein	ja	ja
Obertal 025	WA	2.OG	NW	59	49	70,8	62,6	71,4	63,2	0,6	0,6	nein	nein	ja	ja
Obertal 025	WA	3.OG	NW	59	49	69,9	61,7	70,6	62,4	0,7	0,7	nein	nein	ja	ja
Obertal 025a	WA	EG	NW	59	49	71,9	63,7	72,6	64,4	0,7	0,7	nein	nein	ja	ja
Obertal 025a	WA	1.OG	NW	59	49	70,8	62,7	71,5	63,3	0,7	0,6	nein	nein	ja	ja
Obertal 025a	WA	2.OG	NW	59	49	69,9	61,7	70,5	62,3	0,6	0,6	nein	nein	ja	ja
Obertal 025a	WA	3.OG	NW	59	49	69,1	60,9	69,7	61,5	0,6	0,6	nein	nein	nein	ja
Obertal 026	WA	EG	NW	59	49	73	64,8	73,7	65,5	0,7	0,7	nein	nein	ja	ja
Obertal 026	WA	1.OG	NW	59	49	72,1	63,9	72,8	64,6	0,7	0,7	nein	nein	ja	ja
Obertal 026	WA	2.OG	NW	59	49	71,2	63	71,8	63,6	0,6	0,6	nein	nein	ja	ja
Obertal 026	WA	3.OG	NW	59	49	70,4	62,2	71	62,8	0,6	0,6	nein	nein	ja	ja
Obertal 027	WA	EG	SO	59	49	73,2	65	73,8	65,7	0,6	0,7	nein	nein	ja	ja
Obertal 027	WA	1.OG	SO	59	49	72,1	64	72,8	64,6	0,7	0,6	nein	nein	ja	ja
Obertal 027	WA	2.OG	SO	59	49	71,1	63	71,8	63,6	0,7	0,6	nein	nein	ja	ja
Obertal 027	WA	3.OG	SO	59	49	70,2	62	70,9	62,7	0,7	0,7	nein	nein	ja	ja
Obertal 027	WA	4.OG	SO	59	49	69,3	61,2	70	61,8	0,7	0,6	nein	nein	ja	ja
Obertal 030	WA	EG	SO	59	49	72,2	64	72,8	64,6	0,6	0,6	nein	nein	ja	ja
Obertal 030	WA	1.OG	SO	59	49	71,8	63,6	72,4	64,2	0,6	0,6	nein	nein	ja	ja
Obertal 030	WA	2.OG	SO	59	49	71	62,9	71,7	63,5	0,7	0,6	nein	nein	ja	ja
Obertal 030	WA	3.OG	SO	59	49	70,1	61,9	70,7	62,5	0,6	0,6	nein	nein	ja	ja
Obertal 030	WA	4.OG	SO	59	49	69,4	61,2	70	61,8	0,6	0,6	nein	nein	ja	ja
Obertal 031	WA	EG	NW	59	49	72,8	64,6	73,4	65,2	0,6	0,6	nein	nein	ja	ja
Obertal 031	WA	1.OG	NW	59	49	72	63,8	72,6	64,4	0,6	0,6	nein	nein	ja	ja
Obertal 031	WA	2.OG	NW	59	49	71,2	63	71,8	63,6	0,6	0,6	nein	nein	ja	ja
Obertal 031	WA	3.OG	NW	59	49	70,4	62,2	71	62,9	0,6	0,7	nein	nein	ja	ja
Obertal 031	WA	4.OG	NW	59	49	69,8	61,6	70,4	62,2	0,6	0,6	nein	nein	ja	ja
Obertal 032	WA	EG	SO	59	49	71,6	63,4	72,2	64,1	0,6	0,7	nein	nein	ja	ja
Obertal 032	WA	1.OG	SO	59	49	71,2	63	71,8	63,6	0,6	0,6	nein	nein	ja	ja
Obertal 032	WA	2.OG	SO	59	49	70,5	62,4	71,2	63	0,7	0,6	nein	nein	ja	ja
Obertal 032	WA	3.OG	SO	59	49	69,8	61,7	70,5	62,3	0,7	0,6	nein	nein	ja	ja
Obertal 032	WA	4.OG	SO	59	49	69,2	61	69,8	61,6	0,6	0,6	nein	nein	nein	ja
Obertal 033	WA	EG	NW	59	49	67,7	59,5	68,3	60,1	0,6	0,6	nein	nein	nein	ja
Obertal 033	WA	1.OG	NW	59	49	67,8	59,6	68,4	60,2	0,6	0,6	nein	nein	nein	ja
Obertal 033	WA	2.OG	NW	59	49	67,7	59,5	68,3	60,2	0,6	0,7	nein	nein	nein	ja
Obertal 033	WA	3.OG	NW	59	49	67,6	59,4	68,2	60	0,6	0,6	nein	nein	nein	ja
Obertal 034	WA	EG	SO	59	49	71,6	63,4	72,2	64	0,6	0,6	nein	nein	ja	ja
Obertal 034	WA	1.OG	SO	59	49	71,1	62,9	71,7	63,5	0,6	0,6	nein	nein	ja	ja
Obertal 034	WA	2.OG	SO	59	49	70,4	62,2	71	62,8	0,6	0,6	nein	nein	ja	ja
Obertal 034	WA	3.OG	SO	59	49	69,7	61,5	70,3	62,1	0,6	0,6	nein	nein	ja	ja
Obertal 034	WA	4.OG	SO	59	49	69,1	60,9	69,7	61,5	0,6	0,6	nein	nein	nein	ja
Obertal 035	WA	EG	NW	59	49	72,3	64,1	72,9	64,7	0,6	0,6	nein	nein	ja	ja
Obertal 035	WA	1.OG	NW	59	49	71,6	63,4	72,2	64	0,6	0,6	nein	nein	ja	ja
Obertal 035	WA	2.OG	NW	59	49	70,9	62,7	71,5	63,3	0,6	0,6	nein	nein	ja	ja
Obertal 035	WA	3.OG	NW	59	49	70,3	62,2	70,9	62,7	0,6	0,5	nein	nein	ja	nein
Obertal 035	WA	4.OG	NW	59	49	69,8	61,6	70,4	62,2	0,6	0,6	nein	nein	ja	ja

Immissionsort	Nutzung	Geschoss	HR	IGW,T dB(A)	IGW,N dB(A)	LrT dB(A)	LrN dB(A)	LrT dB(A)	LrN dB(A)	LrT dB(A)	LrN dB(A)	Überschreitung IGW + Pegelerhöhung >2 dB(A)		Erhöhung über 70/60dB(A) im Planfall + Pegelerhöhung > 0,5	
						Bestand	Bestand	Planfall	Planfall	Differenz	Differenz	Tag	Nacht	Tag	Nacht
Pater-Fröhlich-Straße 021	WA	EG	NO	59	49	54,1	46,2	54,4	46,4	0,3	0,2	nein	nein	nein	nein
Pater-Fröhlich-Straße 021	WA	1.OG	NO	59	49	54,8	46,9	55,2	47,2	0,4	0,3	nein	nein	nein	nein
Pater-Fröhlich-Straße 021	WA	2.OG	NO	59	49	55,5	47,6	55,9	47,8	0,4	0,2	nein	nein	nein	nein
Pater-Fröhlich-Straße 025	WA	EG	NO	59	49	54,6	46,8	55	47	0,4	0,2	nein	nein	nein	nein
Pater-Fröhlich-Straße 025	WA	1.OG	NO	59	49	55,4	47,5	55,7	47,7	0,3	0,2	nein	nein	nein	nein
Pfarrer-Kraus-Straße 117a	WA	EG	N	59	49	56,8	49	57,4	49,3	0,6	0,3	nein	nein	nein	nein
Pfarrer-Kraus-Straße 117a	WA	1.OG	N	59	49	58,6	50,8	59,2	51,1	0,6	0,3	nein	nein	nein	nein
Pfarrer-Kraus-Straße 119b	WA	EG	N	59	49	57,4	49,6	57,9	49,9	0,5	0,3	nein	nein	nein	nein
Pfarrer-Kraus-Straße 119b	WA	1.OG	N	59	49	59,1	51,3	59,7	51,6	0,6	0,3	nein	nein	nein	nein
Pfarrer-Kraus-Straße 125a	WA	EG	N	59	49	58,4	50,6	59	50,9	0,6	0,3	nein	nein	nein	nein
Pfarrer-Kraus-Straße 125a	WA	1.OG	N	59	49	59,7	51,9	60,3	52,2	0,6	0,3	nein	nein	nein	nein
Pfarrer-Kraus-Straße 127e	WA	EG	NW	59	49	61,6	53,8	62,1	54,1	0,5	0,3	nein	nein	nein	nein
Pfarrer-Kraus-Straße 127e	WA	1.OG	NW	59	49	63	55,2	63,5	55,5	0,5	0,3	nein	nein	nein	nein
Pfarrer-Kraus-Straße 127e	WA	2.OG	NW	59	49	63,3	55,5	63,8	55,8	0,5	0,3	nein	nein	nein	nein
Pfarrer-Kraus-Straße 127f	WA	EG	NW	59	49	60,1	52,3	60,7	52,6	0,6	0,3	nein	nein	nein	nein
Pfarrer-Kraus-Straße 127f	WA	1.OG	NW	59	49	61,4	53,6	61,9	53,9	0,5	0,3	nein	nein	nein	nein
Pfarrer-Kraus-Straße 127f	WA	2.OG	NW	59	49	62	54,2	62,6	54,5	0,6	0,3	nein	nein	nein	nein
Pfarrer-Kraus-Straße 133	WA	EG	N	59	49	63,2	55,4	63,8	55,7	0,6	0,3	nein	nein	nein	nein
Pfarrer-Kraus-Straße 133	WA	1.OG	N	59	49	64,7	56,8	65,2	57,2	0,5	0,4	nein	nein	nein	nein
Pfarrer-Kraus-Straße 139	WA	EG	NW	59	49	62,5	54,7	63	55	0,5	0,3	nein	nein	nein	nein
Pfarrer-Kraus-Straße 139	WA	1.OG	NW	59	49	63,1	55,3	63,6	55,6	0,5	0,3	nein	nein	nein	nein
Pfarrer-Kraus-Straße 139	WA	2.OG	NW	59	49	63,4	55,6	63,9	55,9	0,5	0,3	nein	nein	nein	nein
Pfarrer-Kraus-Straße 152	MI	EG	NW	64	54	57,5	49,6	58	50	0,5	0,4	nein	nein	nein	nein
Pfarrer-Kraus-Straße 152	MI	1.OG	NW	64	54	58,5	50,6	58,9	51	0,4	0,4	nein	nein	nein	nein
Pfarrer-Kraus-Straße 152	MI	2.OG	NW	64	54	59,1	51,3	59,6	51,6	0,5	0,3	nein	nein	nein	nein
Pfarrer-Kraus-Straße 152a	MI	EG	NW	64	54	61,7	53,9	62,2	54,2	0,5	0,3	nein	nein	nein	nein
Pfarrer-Kraus-Straße 152a	MI	1.OG	NW	64	54	62,7	54,9	63,2	55,2	0,5	0,3	nein	nein	nein	nein
Pfarrer-Kraus-Straße 152a	MI	2.OG	NW	64	54	62,9	55,1	63,4	55,4	0,5	0,3	nein	nein	nein	nein
Pfarrer-Kraus-Straße 152a	MI	3.OG	NW	64	54	62,9	55,1	63,4	55,5	0,5	0,4	nein	nein	nein	nein
Pfarrer-Kraus-Straße 156	MI	EG	NW	64	54	59,7	51,8	60,1	52,2	0,4	0,4	nein	nein	nein	nein
Pfarrer-Kraus-Straße 156	MI	1.OG	NW	64	54	60,6	52,7	61	53,1	0,4	0,4	nein	nein	nein	nein
Pfarrer-Kraus-Straße 156	MI	2.OG	NW	64	54	61	53,2	61,5	53,6	0,5	0,4	nein	nein	nein	nein
Pfarrer-Kraus-Straße 156	MI	3.OG	NW	64	54	61,2	53,3	61,6	53,7	0,4	0,4	nein	nein	nein	nein
Urbar_Am Hellengraben 003	WA	EG	W	59	49	53,3	45	53,6	45,2	0,3	0,2	nein	nein	nein	nein
Urbar_Am Hellengraben 003	WA	1.OG	W	59	49	54,6	46,3	55	46,6	0,4	0,3	nein	nein	nein	nein
Urbar_Am Hellengraben 003	WA	2.OG	W	59	49	55,7	47,4	56	47,6	0,3	0,2	nein	nein	nein	nein
Urbar_Am Hellengraben 005	WA	EG	NW	59	49	54,2	45,9	54,5	46,1	0,3	0,2	nein	nein	nein	nein
Urbar_Am Hellengraben 005	WA	1.OG	NW	59	49	55,4	47,1	55,7	47,3	0,3	0,2	nein	nein	nein	nein
Urbar_Am Hellengraben 005	WA	2.OG	NW	59	49	56,5	48,2	56,9	48,5	0,4	0,3	nein	nein	nein	nein
Urbar_Am Hellengraben 005a	WA	EG	NW	59	49	55,3	46,9	55,6	47,2	0,3	0,3	nein	nein	nein	nein
Urbar_Am Hellengraben 005a	WA	1.OG	NW	59	49	56,7	48,4	57,1	48,7	0,4	0,3	nein	nein	nein	nein
Urbar_Am Hellengraben 005a	WA	2.OG	NW	59	49	58,1	49,8	58,5	50,1	0,4	0,3	nein	nein	nein	nein
Urbar_Am Hellengraben 009	WA	EG	SW	59	49	60,4	52,1	60,8	52,4	0,4	0,3	nein	nein	nein	nein
Urbar_Am Hellengraben 009	WA	1.OG	SW	59	49	61,9	53,6	62,3	53,9	0,4	0,3	nein	nein	nein	nein
Urbar_Am Hellengraben 011	WA	EG	SW	59	49	61,6	53,3	62	53,6	0,4	0,3	nein	nein	nein	nein
Urbar_Am Hellengraben 011	WA	1.OG	SW	59	49	63,1	54,7	63,4	55	0,3	0,3	nein	nein	nein	nein
Urbar_Am Hellengraben 013	WA	EG	SW	59	49	61,2	52,9	61,6	53,2	0,4	0,3	nein	nein	nein	nein
Urbar_Am Hellengraben 013	WA	1.OG	SW	59	49	62,8	54,5	63,2	54,8	0,4	0,3	nein	nein	nein	nein
Urbar_Am Hellengraben 015	WA	EG	SW	59	49	59,2	50,9	59,6	51,2	0,4	0,3	nein	nein	nein	nein
Urbar_Am Hellengraben 015	WA	1.OG	SW	59	49	61,9	53,6	62,3	53,9	0,4	0,3	nein	nein	nein	nein
Urbar_Am Hellengraben 017	WA	EG	SW	59	49	59,1	50,8	59,5	51,1	0,4	0,3	nein	nein	nein	nein
Urbar_Am Hellengraben 017	WA	1.OG	SW	59	49	61,6	53,3	62	53,6	0,4	0,3	nein	nein	nein	nein
Urbar_Am Hellengraben 019 A	WA	EG	SW	59	49	58,9	50,6	59,3	50,9	0,4	0,3	nein	nein	nein	nein
Urbar_Am Hellengraben 019 A	WA	1.OG	SW	59	49	62	53,6	62,4	53,9	0,4	0,3	nein	nein	nein	nein
Urbar_Am Hellengraben 019 B	WA	EG	SW	59	49	59,1	50,8	59,5	51,1	0,4	0,3	nein	nein	nein	nein
Urbar_Am Hellengraben 019 B	WA	1.OG	SW	59	49	61,8	53,5	62,2	53,8	0,4	0,3	nein	nein	nein	nein
Urbar_Am Hellengraben 019 C	WA	EG	SW	59	49	59,5	51,2	59,9	51,5	0,4	0,3	nein	nein	nein	nein
Urbar_Am Hellengraben 019 C	WA	1.OG	SW	59	49	61,8	53,5	62,2	53,8	0,4	0,3	nein	nein	nein	nein
Urbar_Am Hellengraben 019	WA	EG	SW	59	49	58,3	50	58,7	50,3	0,4	0,3	nein	nein	nein	nein
Urbar_Am Hellengraben 019	WA	1.OG	SW	59	49	62	53,7	62,4	54	0,4	0,3	nein	nein	nein	nein
Urbar_Am Hellengraben 021	WA	EG	SW	59	49	57,8	49,6	58,4	50	0,6	0,4	nein	nein	nein	nein
Urbar_Am Hellengraben 021	WA	1.OG	SW	59	49	61,6	53,3	62,1	53,7	0,5	0,4	nein	nein	nein	nein
Urbar_Am Hellengraben 021	WA	2.OG	SW	59	49	61,8	53,5	62,2	53,8	0,4	0,3	nein	nein	nein	nein
Urbar_Am Hellengraben 025	WA	EG	SW	59	49	53,5	45,4	54,2	46,1	0,7	0,7	nein	nein	nein	nein
Urbar_Am Hellengraben 025	WA	1.OG	SW	59	49	55,1	47,1	55,9	47,7	0,8	0,6	nein	nein	nein	nein

Immissionsort	Nutzung	Geschoss	HR	IGW,T dB(A)	IGW,N dB(A)	LrT dB(A)	LrN dB(A)	LrT dB(A)	LrN dB(A)	LrT dB(A)	LrN dB(A)	Überschreitung IGW + Pegelerhöhung >2 dB(A)		Erhöhung über 70/60dB(A) im Planfall + Pegelerhöhung > 0,5	
												Tag	Nacht	Tag	Nacht
						Bestand	Bestand	Planfall	Planfall	Differenz	Differenz				
Urbar_Am Hellengraben 025	WA	2.OG	SW	59	49	56,6	48,5	57,3	49,1	0,7	0,6	nein	nein	nein	nein
Urbar_Am Rheinufer 001	MI	EG	SO	64	54	65,8	57,6	65,8	57,6	0,0	0,0	nein	nein	nein	nein
Urbar_Am Rheinufer 001	MI	1.OG	SO	64	54	67,5	59,3	67,5	59,3	0,0	0,0	nein	nein	nein	nein
Urbar_Am Rheinufer 002	MI	EG	O	64	54	67	58,8	67	58,8	0,0	0,0	nein	nein	nein	nein
Urbar_Am Rheinufer 002	MI	1.OG	O	64	54	68,7	60,5	68,7	60,5	0,0	0,0	nein	nein	nein	nein
Urbar_Am Rheinufer 002	MI	2.OG	O	64	54	69,2	61	69,2	61	0,0	0,0	nein	nein	nein	nein
Urbar_Am Rheinufer 010	WA	EG	W	59	49	70	61,8	70	61,8	0,0	0,0	nein	nein	nein	nein
Urbar_Am Rheinufer 010	WA	1.OG	W	59	49	70,2	62	70,2	62	0,0	0,0	nein	nein	nein	nein
Urbar_Am Rheinufer 010	WA	2.OG	W	59	49	69,3	61,1	69,3	61,1	0,0	0,0	nein	nein	nein	nein
Urbar_Am Schützenplatz 001	WA	EG	NO	59	49	63	54,7	63,4	55	0,4	0,3	nein	nein	nein	nein
Urbar_Am Schützenplatz 001	WA	1.OG	NO	59	49	63,3	55	63,7	55,3	0,4	0,3	nein	nein	nein	nein
Urbar_Am Schützenplatz 001	WA	2.OG	NO	59	49	63,2	54,9	63,6	55,2	0,4	0,3	nein	nein	nein	nein
Urbar_Am Schützenplatz 002	WA	EG	NO	59	49	64,3	56	64,7	56,3	0,4	0,3	nein	nein	nein	nein
Urbar_Am Schützenplatz 002	WA	1.OG	NO	59	49	64,4	56,1	64,8	56,4	0,4	0,3	nein	nein	nein	nein
Urbar_Am Schützenplatz 002	WA	2.OG	NO	59	49	64,1	55,7	64,4	56	0,3	0,3	nein	nein	nein	nein
Urbar_Am Schützenplatz 020 A	WA	EG	NO	59	49	65	56,7	65,4	56,9	0,4	0,2	nein	nein	nein	nein
Urbar_Am Schützenplatz 020 A	WA	1.OG	NO	59	49	64,5	56,2	64,9	56,5	0,4	0,3	nein	nein	nein	nein
Urbar_Am Schützenplatz 020 A	WA	2.OG	NO	59	49	64	55,6	64,4	55,9	0,4	0,3	nein	nein	nein	nein
Urbar_Am Schützenplatz 020	WA	EG	NO	59	49	65,8	57,5	66,2	57,7	0,4	0,2	nein	nein	nein	nein
Urbar_Am Schützenplatz 020	WA	1.OG	NO	59	49	65,2	56,9	65,6	57,2	0,4	0,3	nein	nein	nein	nein
Urbar_Am Sportplatz 011	WA	EG	O	59	49	63	54,6	63,4	54,9	0,4	0,3	nein	nein	nein	nein
Urbar_Arenberger Straße 001	MI	EG	O	64	54	70,2	61,9	70,5	62,2	0,3	0,3	nein	nein	nein	nein
Urbar_Arenberger Straße 001	MI	1.OG	O	64	54	69,5	61,2	69,8	61,5	0,3	0,3	nein	nein	nein	nein
Urbar_Arenberger Straße 001	MI	2.OG	O	64	54	68,7	60,4	69	60,7	0,3	0,3	nein	nein	nein	nein
Urbar_Arenberger Straße 001a	MI	EG	O	64	54	67,3	59	67,7	59,3	0,4	0,3	nein	nein	nein	nein
Urbar_Arenberger Straße 001a	MI	1.OG	O	64	54	67	58,7	67,4	59	0,4	0,3	nein	nein	nein	nein
Urbar_Arenberger Straße 001a	MI	2.OG	O	64	54	66,5	58,3	66,9	58,6	0,4	0,3	nein	nein	nein	nein
Urbar_Arenberger Straße 002	WA	EG	NW	59	49	68,7	60,5	69	60,8	0,3	0,3	nein	nein	nein	nein
Urbar_Arenberger Straße 002	WA	1.OG	NW	59	49	68,4	60,2	68,7	60,5	0,3	0,3	nein	nein	nein	nein
Urbar_Arenberger Straße 002	WA	2.OG	NW	59	49	67,9	59,7	68,1	60	0,2	0,3	nein	nein	nein	nein
Urbar_Arenberger Straße 003	WA	EG	NO	59	49	67,2	58,9	67,6	59,2	0,4	0,3	nein	nein	nein	nein
Urbar_Arenberger Straße 003	WA	1.OG	NO	59	49	66,8	58,5	67,2	58,8	0,4	0,3	nein	nein	nein	nein
Urbar_Arenberger Straße 003	WA	2.OG	NO	59	49	66,3	58	66,6	58,3	0,3	0,3	nein	nein	nein	nein
Urbar_Arenberger Straße 003	WA	3.OG	NO	59	49	65,7	57,5	66,1	57,8	0,4	0,3	nein	nein	nein	nein
Urbar_Arenberger Straße 004	WA	EG	W	59	49	67,2	58,9	67,5	59,2	0,3	0,3	nein	nein	nein	nein
Urbar_Arenberger Straße 004	WA	1.OG	W	59	49	67,1	58,9	67,5	59,2	0,4	0,3	nein	nein	nein	nein
Urbar_Arenberger Straße 004	WA	2.OG	W	59	49	66,8	58,6	67,2	58,9	0,4	0,3	nein	nein	nein	nein
Urbar_Arenberger Straße 006	WA	EG	W	59	49	67,6	59,3	68	59,6	0,4	0,3	nein	nein	nein	nein
Urbar_Arenberger Straße 006	WA	1.OG	W	59	49	67	58,7	67,4	59	0,4	0,3	nein	nein	nein	nein
Urbar_Arenberger Straße 006	WA	2.OG	W	59	49	66,3	58	66,7	58,3	0,4	0,3	nein	nein	nein	nein
Urbar_Arenberger Straße 007_1	WA	EG	NO	59	49	69,4	61,1	69,8	61,4	0,4	0,3	nein	nein	nein	nein
Urbar_Arenberger Straße 007_1	WA	1.OG	NO	59	49	68	59,7	68,4	60,1	0,4	0,4	nein	nein	nein	nein
Urbar_Arenberger Straße 007_1	WA	2.OG	NO	59	49	66,9	58,7	67,3	59	0,4	0,3	nein	nein	nein	nein
Urbar_Arenberger Straße 007_2	WA	EG	NO	59	49	69,4	61,1	69,8	61,4	0,4	0,3	nein	nein	nein	nein
Urbar_Arenberger Straße 007_2	WA	1.OG	NO	59	49	68	59,7	68,4	60	0,4	0,3	nein	nein	nein	nein
Urbar_Arenberger Straße 009	WA	EG	NO	59	49	69,3	61	69,7	61,3	0,4	0,3	nein	nein	nein	nein
Urbar_Arenberger Straße 009	WA	1.OG	NO	59	49	67,8	59,6	68,2	59,9	0,4	0,3	nein	nein	nein	nein
Urbar_Arenberger Straße 009	WA	2.OG	NO	59	49	66,7	58,5	67,1	58,8	0,4	0,3	nein	nein	nein	nein
Urbar_Arenberger Straße 010	WA	EG	SW	59	49	67,3	59,1	67,7	59,4	0,4	0,3	nein	nein	nein	nein
Urbar_Arenberger Straße 010	WA	1.OG	SW	59	49	66,8	58,5	67,2	58,8	0,4	0,3	nein	nein	nein	nein
Urbar_Arenberger Straße 010	WA	2.OG	SW	59	49	66,1	57,8	66,5	58,1	0,4	0,3	nein	nein	nein	nein
Urbar_Arenberger Straße 011	WA	EG	NO	59	49	69	60,7	69,4	61	0,4	0,3	nein	nein	nein	nein
Urbar_Arenberger Straße 011	WA	1.OG	NO	59	49	67,6	59,4	68	59,7	0,4	0,3	nein	nein	nein	nein
Urbar_Arenberger Straße 011	WA	2.OG	NO	59	49	66,6	58,3	67	58,6	0,4	0,3	nein	nein	nein	nein
Urbar_Arenberger Straße 012	WA	EG	SW	59	49	66,8	58,6	67,2	58,9	0,4	0,3	nein	nein	nein	nein
Urbar_Arenberger Straße 012	WA	1.OG	SW	59	49	66,5	58,2	66,8	58,5	0,3	0,3	nein	nein	nein	nein
Urbar_Arenberger Straße 012	WA	2.OG	SW	59	49	65,9	57,6	66,3	57,9	0,4	0,3	nein	nein	nein	nein
Urbar_Arenberger Straße 013	WA	EG	O	59	49	69,5	61,3	69,9	61,6	0,4	0,3	nein	nein	nein	nein
Urbar_Arenberger Straße 013	WA	1.OG	O	59	49	67,7	59,5	68,1	59,8	0,4	0,3	nein	nein	nein	nein
Urbar_Arenberger Straße 013	WA	2.OG	O	59	49	66,5	58,2	66,8	58,5	0,3	0,3	nein	nein	nein	nein
Urbar_Arenberger Straße 014	WA	EG	W	59	49	67,3	59	67,7	59,3	0,4	0,3	nein	nein	nein	nein
Urbar_Arenberger Straße 014	WA	1.OG	W	59	49	66,8	58,6	67,2	58,9	0,4	0,3	nein	nein	nein	nein
Urbar_Arenberger Straße 014	WA	2.OG	W	59	49	66,2	57,9	66,5	58,2	0,3	0,3	nein	nein	nein	nein
Urbar_Arenberger Straße 014	WA	3.OG	W	59	49	65,6	57,3	66	57,6	0,4	0,3	nein	nein	nein	nein
Urbar_Arenberger Straße 015	WA	EG	O	59	49	69,2	60,9	69,6	61,2	0,4	0,3	nein	nein	nein	nein

Immissionsort	Nutzung	Geschoss	HR	IGW,T dB(A)	IGW,N dB(A)	LrT dB(A)	LrN dB(A)	LrT dB(A)	LrN dB(A)	LrT dB(A)	LrN dB(A)	Überschreitung IGW + Pegelerhöhung >2 dB(A)		Erhöhung über 70/60dB(A) im Planfall + Pegelerhöhung > 0,5	
						Bestand	Bestand	Planfall	Planfall	Differenz	Differenz	Tag	Nacht	Tag	Nacht
Urbar_Arenberger Straße 015	WA	1.OG	O	59	49	67,6	59,3	68	59,6	0,4	0,3	nein	nein	nein	nein
Urbar_Arenberger Straße 015	WA	2.OG	O	59	49	66,4	58,1	66,7	58,4	0,3	0,3	nein	nein	nein	nein
Urbar_Arenberger Straße 016	WA	EG	W	59	49	67,5	59,2	67,9	59,5	0,4	0,3	nein	nein	nein	nein
Urbar_Arenberger Straße 016	WA	1.OG	W	59	49	67,1	58,8	67,4	59,1	0,3	0,3	nein	nein	nein	nein
Urbar_Arenberger Straße 017	WA	EG	O	59	49	68,7	60,4	69,1	60,7	0,4	0,3	nein	nein	nein	nein
Urbar_Arenberger Straße 017	WA	1.OG	O	59	49	67,5	59,2	67,8	59,5	0,3	0,3	nein	nein	nein	nein
Urbar_Arenberger Straße 017	WA	2.OG	O	59	49	66,3	58	66,7	58,4	0,4	0,4	nein	nein	nein	nein
Urbar_Arenberger Straße 018	WA	EG	W	59	49	67	58,7	67,4	59	0,4	0,3	nein	nein	nein	nein
Urbar_Arenberger Straße 018	WA	1.OG	W	59	49	66,6	58,3	66,9	58,6	0,3	0,3	nein	nein	nein	nein
Urbar_Arenberger Straße 018	WA	2.OG	W	59	49	65,9	57,6	66,3	57,9	0,4	0,3	nein	nein	nein	nein
Urbar_Arenberger Straße 019	WA	EG	O	59	49	57,9	49,6	58,3	49,9	0,4	0,3	nein	nein	nein	nein
Urbar_Arenberger Straße 019	WA	1.OG	O	59	49	58,8	50,5	59,2	50,8	0,4	0,3	nein	nein	nein	nein
Urbar_Arenberger Straße 020	WA	EG	SW	59	49	66,6	58,3	67	58,6	0,4	0,3	nein	nein	nein	nein
Urbar_Arenberger Straße 020	WA	1.OG	SW	59	49	66,2	57,9	66,6	58,2	0,4	0,3	nein	nein	nein	nein
Urbar_Arenberger Straße 021	WA	EG	O	59	49	69,4	61,2	69,8	61,5	0,4	0,3	nein	nein	nein	nein
Urbar_Arenberger Straße 021	WA	1.OG	O	59	49	67,8	59,5	68,2	59,8	0,4	0,3	nein	nein	nein	nein
Urbar_Arenberger Straße 021	WA	2.OG	O	59	49	66,5	58,2	66,9	58,5	0,4	0,3	nein	nein	nein	nein
Urbar_Arenberger Straße 022	WA	EG	SW	59	49	66,3	58	66,7	58,3	0,4	0,3	nein	nein	nein	nein
Urbar_Arenberger Straße 022	WA	1.OG	SW	59	49	65,8	57,6	66,2	57,9	0,4	0,3	nein	nein	nein	nein
Urbar_Arenberger Straße 023	WA	EG	O	59	49	67,4	59,1	67,7	59,4	0,3	0,3	nein	nein	nein	nein
Urbar_Arenberger Straße 023	WA	1.OG	O	59	49	66,7	58,4	67,1	58,7	0,4	0,3	nein	nein	nein	nein
Urbar_Arenberger Straße 023	WA	2.OG	O	59	49	65,8	57,5	66,2	57,8	0,4	0,3	nein	nein	nein	nein
Urbar_Arenberger Straße 024	WA	EG	SW	59	49	65,9	57,7	66,3	58	0,4	0,3	nein	nein	nein	nein
Urbar_Arenberger Straße 024	WA	1.OG	SW	59	49	65,6	57,3	66	57,6	0,4	0,3	nein	nein	nein	nein
Urbar_Arenberger Straße 024	WA	2.OG	SW	59	49	65	56,7	65,4	57	0,4	0,3	nein	nein	nein	nein
Urbar_Arenberger Straße 025	WA	EG	O	59	49	67,3	59,1	67,7	59,4	0,4	0,3	nein	nein	nein	nein
Urbar_Arenberger Straße 025	WA	1.OG	O	59	49	66,8	58,5	67,2	58,8	0,4	0,3	nein	nein	nein	nein
Urbar_Arenberger Straße 025	WA	2.OG	O	59	49	65,9	57,7	66,3	58	0,4	0,3	nein	nein	nein	nein
Urbar_Arenberger Straße 025a	WA	EG	O	59	49	65,8	57,5	66,2	57,9	0,4	0,4	nein	nein	nein	nein
Urbar_Arenberger Straße 025a	WA	1.OG	O	59	49	66,1	57,8	66,5	58,1	0,4	0,3	nein	nein	nein	nein
Urbar_Arenberger Straße 025a	WA	2.OG	O	59	49	65,7	57,4	66,1	57,7	0,4	0,3	nein	nein	nein	nein
Urbar_Arenberger Straße 025b	WA	EG	O	59	49	66,3	58	66,7	58,3	0,4	0,3	nein	nein	nein	nein
Urbar_Arenberger Straße 025b	WA	1.OG	O	59	49	66,3	58	66,7	58,3	0,4	0,3	nein	nein	nein	nein
Urbar_Arenberger Straße 025b	WA	2.OG	O	59	49	65,8	57,5	66,2	57,8	0,4	0,3	nein	nein	nein	nein
Urbar_Arenberger Straße 026	WA	EG	SW	59	49	66,4	58,1	66,8	58,4	0,4	0,3	nein	nein	nein	nein
Urbar_Arenberger Straße 026	WA	1.OG	SW	59	49	66	57,7	66,4	58	0,4	0,3	nein	nein	nein	nein
Urbar_Arenberger Straße 027	WA	EG	O	59	49	67,7	59,4	68,1	59,7	0,4	0,3	nein	nein	nein	nein
Urbar_Arenberger Straße 027	WA	1.OG	O	59	49	67,5	59,2	67,8	59,5	0,3	0,3	nein	nein	nein	nein
Urbar_Arenberger Straße 027	WA	2.OG	O	59	49	66,7	58,4	67,1	58,7	0,4	0,3	nein	nein	nein	nein
Urbar_Arenberger Straße 027a	WA	EG	O	59	49	66,4	58,1	66,8	58,4	0,4	0,3	nein	nein	nein	nein
Urbar_Arenberger Straße 027a	WA	1.OG	O	59	49	66,3	58	66,7	58,3	0,4	0,3	nein	nein	nein	nein
Urbar_Arenberger Straße 027a	WA	2.OG	O	59	49	65,8	57,5	66,2	57,8	0,4	0,3	nein	nein	nein	nein
Urbar_Arenberger Straße 028	WA	EG	SW	59	49	66,8	58,5	67,2	58,8	0,4	0,3	nein	nein	nein	nein
Urbar_Arenberger Straße 028	WA	1.OG	SW	59	49	66,4	58,1	66,7	58,4	0,3	0,3	nein	nein	nein	nein
Urbar_Arenberger Straße 028	WA	2.OG	SW	59	49	65,7	57,4	66,1	57,7	0,4	0,3	nein	nein	nein	nein
Urbar_Arenberger Straße 029	MI	EG	NO	64	54	65,2	56,9	65,6	57,2	0,4	0,3	nein	nein	nein	nein
Urbar_Arenberger Straße 029	MI	1.OG	NO	64	54	65,2	56,8	65,5	57,1	0,3	0,3	nein	nein	nein	nein
Urbar_Arenberger Straße 029	MI	2.OG	NO	64	54	64,7	56,4	65,1	56,7	0,4	0,3	nein	nein	nein	nein
Urbar_Arenberger Straße 030	WA	EG	W	59	49	67,1	58,8	67,5	59,1	0,4	0,3	nein	nein	nein	nein
Urbar_Arenberger Straße 030	WA	1.OG	W	59	49	66,5	58,2	66,9	58,5	0,4	0,3	nein	nein	nein	nein
Urbar_Arenberger Straße 030	WA	2.OG	W	59	49	65,8	57,5	66,2	57,8	0,4	0,3	nein	nein	nein	nein
Urbar_Arenberger Straße 031	MI	EG	NO	64	54	63,8	55,5	64,2	55,8	0,4	0,3	nein	nein	nein	nein
Urbar_Arenberger Straße 031	MI	1.OG	NO	64	54	64,3	56	64,7	56,3	0,4	0,3	nein	nein	nein	nein
Urbar_Arenberger Straße 032	WA	EG	W	59	49	67,6	59,3	67,9	59,6	0,3	0,3	nein	nein	nein	nein
Urbar_Arenberger Straße 032	WA	1.OG	W	59	49	66,9	58,6	67,2	58,9	0,3	0,3	nein	nein	nein	nein
Urbar_Arenberger Straße 032	WA	2.OG	W	59	49	66,1	57,8	66,4	58,1	0,3	0,3	nein	nein	nein	nein
Urbar_Arenberger Straße 033	MI	EG	NO	64	54	64,3	55,9	64,6	56,2	0,3	0,3	nein	nein	nein	nein
Urbar_Arenberger Straße 033	MI	1.OG	NO	64	54	64,3	56	64,7	56,3	0,4	0,3	nein	nein	nein	nein
Urbar_Arenberger Straße 033a	WA	1.OG	NO	59	49	64,6	56,3	65	56,5	0,4	0,2	nein	nein	nein	nein
Urbar_Arenberger Straße 033b	WA	EG	NW	59	49	58,9	50,6	59,3	50,9	0,4	0,3	nein	nein	nein	nein
Urbar_Arenberger Straße 033b	WA	1.OG	NW	59	49	60,2	51,9	60,6	52,2	0,4	0,3	nein	nein	nein	nein
Urbar_Arenberger Straße 033b	WA	EG	SO	59	49	54,8	46,5	55,2	46,8	0,4	0,3	nein	nein	nein	nein
Urbar_Arenberger Straße 033b	WA	1.OG	SO	59	49	59,5	51,2	59,9	51,5	0,4	0,3	nein	nein	nein	nein
Urbar_Arenberger Straße 033b	WA	1.OG	NO	59	49	64,7	56,3	65	56,6	0,3	0,3	nein	nein	nein	nein
Urbar_Arenberger Straße 034	WA	EG	W	59	49	68,2	59,9	68,6	60,2	0,4	0,3	nein	nein	nein	nein

Immissionsort	Nutzung	Geschoss	HR	IGW,T dB(A)	IGW,N dB(A)	LrT dB(A)	LrN dB(A)	LrT dB(A)	LrN dB(A)	LrT dB(A)	LrN dB(A)	Überschreitung IGW + Pegelerhöhung >2 dB(A)		Erhöhung über 70/60dB(A) im Planfall + Pegelerhöhung > 0,5	
						Bestand	Bestand	Planfall	Planfall	Differenz	Differenz	Tag	Nacht	Tag	Nacht
Urbar_Arenberger Straße 034	WA	1.OG	W	59	49	67,2	58,9	67,6	59,2	0,4	0,3	nein	nein	nein	nein
Urbar_Arenberger Straße 034	WA	2.OG	W	59	49	66,3	58	66,6	58,3	0,3	0,3	nein	nein	nein	nein
Urbar_Arenberger Straße 035	WA	EG	O	59	49	61	52,7	61,4	53	0,4	0,3	nein	nein	nein	nein
Urbar_Arenberger Straße 035	WA	1.OG	O	59	49	62,1	53,8	62,5	54,1	0,4	0,3	nein	nein	nein	nein
Urbar_Arenberger Straße 036	WA	EG	W	59	49	66,9	58,6	67,2	58,9	0,3	0,3	nein	nein	nein	nein
Urbar_Arenberger Straße 036	WA	1.OG	W	59	49	66,3	58	66,6	58,3	0,3	0,3	nein	nein	nein	nein
Urbar_Arenberger Straße 036	WA	2.OG	W	59	49	65,6	57,3	66	57,6	0,4	0,3	nein	nein	nein	nein
Urbar_Arenberger Straße 037	WA	EG	O	59	49	63,2	54,9	63,6	55,2	0,4	0,3	nein	nein	nein	nein
Urbar_Arenberger Straße 037	WA	1.OG	O	59	49	63,5	55,2	63,9	55,5	0,4	0,3	nein	nein	nein	nein
Urbar_Arenberger Straße 037	WA	2.OG	O	59	49	63,3	55	63,7	55,3	0,4	0,3	nein	nein	nein	nein
Urbar_Arenberger Straße 038	WA	EG	W	59	49	65,9	57,6	66,3	57,9	0,4	0,3	nein	nein	nein	nein
Urbar_Arenberger Straße 038	WA	1.OG	W	59	49	65,7	57,4	66,1	57,7	0,4	0,3	nein	nein	nein	nein
Urbar_Arenberger Straße 038	WA	2.OG	W	59	49	65,2	57	65,6	57,3	0,4	0,3	nein	nein	nein	nein
Urbar_Arenberger Straße 039	WA	EG	O	59	49	62,7	54,4	63,1	54,7	0,4	0,3	nein	nein	nein	nein
Urbar_Arenberger Straße 039	WA	1.OG	O	59	49	63,2	54,9	63,6	55,2	0,4	0,3	nein	nein	nein	nein
Urbar_Arenberger Straße 039	WA	2.OG	O	59	49	63	54,7	63,4	55	0,4	0,3	nein	nein	nein	nein
Urbar_Arenberger Straße 040	WA	EG	W	59	49	65,5	57,2	65,9	57,5	0,4	0,3	nein	nein	nein	nein
Urbar_Arenberger Straße 040	WA	1.OG	W	59	49	65,4	57,1	65,8	57,4	0,4	0,3	nein	nein	nein	nein
Urbar_Arenberger Straße 040	WA	2.OG	W	59	49	65	56,8	65,4	57,1	0,4	0,3	nein	nein	nein	nein
Urbar_Arenberger Straße 041	WA	EG	O	59	49	64,5	56,1	65	56,6	0,5	0,5	nein	nein	nein	nein
Urbar_Arenberger Straße 041	WA	1.OG	O	59	49	64,7	56,4	65,2	56,8	0,5	0,4	nein	nein	nein	nein
Urbar_Arenberger Straße 041	WA	2.OG	O	59	49	64,4	56	64,9	56,5	0,5	0,5	nein	nein	nein	nein
Urbar_Arenberger Straße 042	WA	EG	W	59	49	65,8	57,5	66,2	57,8	0,4	0,3	nein	nein	nein	nein
Urbar_Arenberger Straße 042	WA	1.OG	W	59	49	65,7	57,4	66	57,7	0,3	0,3	nein	nein	nein	nein
Urbar_Arenberger Straße 042	WA	2.OG	W	59	49	65,2	56,9	65,6	57,2	0,4	0,3	nein	nein	nein	nein
Urbar_Arenberger Straße 043	WA	EG	O	59	49	61,1	52,8	61,8	53,4	0,7	0,6	nein	nein	nein	nein
Urbar_Arenberger Straße 043	WA	1.OG	O	59	49	62,5	54,2	63	54,6	0,5	0,4	nein	nein	nein	nein
Urbar_Arenberger Straße 043	WA	2.OG	O	59	49	62,7	54,4	63,2	54,8	0,5	0,4	nein	nein	nein	nein
Urbar_Arenberger Straße 044	WA	EG	W	59	49	66,1	57,8	66,4	58,1	0,3	0,3	nein	nein	nein	nein
Urbar_Arenberger Straße 044	WA	1.OG	W	59	49	65,8	57,5	66,1	57,8	0,3	0,3	nein	nein	nein	nein
Urbar_Arenberger Straße 044	WA	2.OG	W	59	49	65,2	56,9	65,6	57,2	0,4	0,3	nein	nein	nein	nein
Urbar_Arenberger Straße 045	WA	EG	O	59	49	60,5	52,2	61,2	52,8	0,7	0,6	nein	nein	nein	nein
Urbar_Arenberger Straße 045	WA	1.OG	O	59	49	62,6	54,2	63	54,5	0,4	0,3	nein	nein	nein	nein
Urbar_Arenberger Straße 045	WA	2.OG	O	59	49	62,9	54,5	63,2	54,8	0,3	0,3	nein	nein	nein	nein
Urbar_Arenberger Straße 046	WA	EG	W	59	49	67,1	58,8	67,5	59,1	0,4	0,3	nein	nein	nein	nein
Urbar_Arenberger Straße 046	WA	1.OG	W	59	49	66,4	58,1	66,8	58,4	0,4	0,3	nein	nein	nein	nein
Urbar_Arenberger Straße 046	WA	2.OG	W	59	49	65,6	57,3	66	57,6	0,4	0,3	nein	nein	nein	nein
Urbar_Arenberger Straße 046a	WA	EG	W	59	49	62,6	54,3	63	54,6	0,4	0,3	nein	nein	nein	nein
Urbar_Arenberger Straße 046a	WA	1.OG	W	59	49	63	54,7	63,4	55	0,4	0,3	nein	nein	nein	nein
Urbar_Arenberger Straße 046a	WA	2.OG	W	59	49	63	54,7	63,4	55	0,4	0,3	nein	nein	nein	nein
Urbar_Arenberger Straße 047	WA	EG	O	59	49	60,4	52,1	60,9	52,4	0,5	0,3	nein	nein	nein	nein
Urbar_Arenberger Straße 047	WA	1.OG	O	59	49	61,8	53,4	62,1	53,7	0,3	0,3	nein	nein	nein	nein
Urbar_Arenberger Straße 047	WA	2.OG	O	59	49	61,9	53,6	62,2	53,8	0,3	0,2	nein	nein	nein	nein
Urbar_Arenberger Straße 048	WA	EG	SW	59	49	64,6	56,3	65	56,6	0,4	0,3	nein	nein	nein	nein
Urbar_Arenberger Straße 048	WA	1.OG	SW	59	49	64,7	56,4	65,1	56,6	0,4	0,2	nein	nein	nein	nein
Urbar_Arenberger Straße 048	WA	2.OG	SW	59	49	64,4	56	64,7	56,3	0,3	0,3	nein	nein	nein	nein
Urbar_Arenberger Straße 050	WA	EG	SW	59	49	64,6	56,3	65	56,5	0,4	0,2	nein	nein	nein	nein
Urbar_Arenberger Straße 050	WA	1.OG	SW	59	49	64,6	56,3	65	56,6	0,4	0,3	nein	nein	nein	nein
Urbar_Arenberger Straße 050	WA	2.OG	SW	59	49	64,4	56,1	64,8	56,4	0,4	0,3	nein	nein	nein	nein
Urbar_Arenberger Straße 052	WA	EG	SW	59	49	64,4	56,1	64,8	56,4	0,4	0,3	nein	nein	nein	nein
Urbar_Arenberger Straße 052	WA	1.OG	SW	59	49	64,4	56,1	64,8	56,4	0,4	0,3	nein	nein	nein	nein
Urbar_Arenberger Straße 053	WA	EG	SW	59	49	64	55,7	64,4	56	0,4	0,3	nein	nein	nein	nein
Urbar_Arenberger Straße 053	WA	1.OG	SW	59	49	64,2	55,9	64,6	56,2	0,4	0,3	nein	nein	nein	nein
Urbar_Arenberger Straße 054	WA	EG	SW	59	49	63,9	55,6	64,3	55,9	0,4	0,3	nein	nein	nein	nein
Urbar_Arenberger Straße 054	WA	1.OG	SW	59	49	64,1	55,8	64,5	56,1	0,4	0,3	nein	nein	nein	nein
Urbar_Arenberger Straße 054	WA	2.OG	SW	59	49	63,9	55,6	64,3	55,9	0,4	0,3	nein	nein	nein	nein
Urbar_Arenberger Straße 055	WA	EG	SW	59	49	64,1	55,8	64,5	56,1	0,4	0,3	nein	nein	nein	nein
Urbar_Arenberger Straße 055	WA	1.OG	SW	59	49	64,3	56	64,7	56,3	0,4	0,3	nein	nein	nein	nein
Urbar_Arenberger Straße 056	WA	EG	SW	59	49	64,2	55,9	64,6	56,2	0,4	0,3	nein	nein	nein	nein
Urbar_Arenberger Straße 056	WA	1.OG	SW	59	49	64,3	56	64,7	56,3	0,4	0,3	nein	nein	nein	nein
Urbar_Arenberger Straße 057	WA	EG	SW	59	49	64,1	55,8	64,5	56,1	0,4	0,3	nein	nein	nein	nein
Urbar_Arenberger Straße 057	WA	1.OG	SW	59	49	64,1	55,8	64,5	56,1	0,4	0,3	nein	nein	nein	nein
Urbar_Arenberger Straße 058	WA	EG	SW	59	49	65	56,7	65,4	57	0,4	0,3	nein	nein	nein	nein
Urbar_Arenberger Straße 058	WA	1.OG	SW	59	49	64,9	56,5	65,2	56,8	0,3	0,3	nein	nein	nein	nein
Urbar_Arenberger Straße 059	WA	EG	SW	59	49	64,4	56,1	64,8	56,4	0,4	0,3	nein	nein	nein	nein

Immissionsort	Nutzung	Geschoss	HR	IGW,T dB(A)	IGW,N dB(A)	LrT dB(A)	LrN dB(A)	LrT dB(A)	LrN dB(A)	LrT dB(A)	LrN dB(A)	Überschreitung IGW + Pegelerhöhung >2 dB(A)		Erhöhung über 70/60dB(A) im Planfall + Pegelerhöhung > 0,5	
						Bestand	Bestand	Planfall	Planfall	Differenz	Differenz	Tag	Nacht	Tag	Nacht
Urbar_Arenberger Straße 059	WA	1.OG	SW	59	49	64,5	56,2	64,9	56,5	0,4	0,3	nein	nein	nein	nein
Urbar_Arenberger Straße 059	WA	2.OG	SW	59	49	64,1	55,8	64,5	56,1	0,4	0,3	nein	nein	nein	nein
Urbar_Arenberger Straße 060	WA	EG	W	59	49	65,9	57,6	66,4	58	0,5	0,4	nein	nein	nein	nein
Urbar_Arenberger Straße 060	WA	1.OG	W	59	49	65,5	57,2	66	57,6	0,5	0,4	nein	nein	nein	nein
Urbar_Arenberger Straße 060	WA	2.OG	W	59	49	65	56,6	65,4	57	0,4	0,4	nein	nein	nein	nein
Urbar_Arenberger Straße 061	WA	EG	W	59	49	67	58,7	67,2	58,8	0,2	0,1	nein	nein	nein	nein
Urbar_Arenberger Straße 061	WA	1.OG	W	59	49	66,3	58	66,6	58,2	0,3	0,2	nein	nein	nein	nein
Urbar_Arenberger Straße 061	WA	2.OG	W	59	49	65,6	57,2	65,8	57,4	0,2	0,2	nein	nein	nein	nein
Urbar_Arenberger Straße 062	WA	EG	W	59	49	66,1	57,8	66,3	57,9	0,2	0,1	nein	nein	nein	nein
Urbar_Arenberger Straße 062	WA	1.OG	W	59	49	65,7	57,4	65,9	57,5	0,2	0,1	nein	nein	nein	nein
Urbar_Arenberger Straße 062	WA	2.OG	W	59	49	65,1	56,8	65,3	56,9	0,2	0,1	nein	nein	nein	nein
Urbar_Auf dem Sand 001	WA	EG	O	59	49	67,6	59,4	67,9	59,8	0,3	0,4	nein	nein	nein	nein
Urbar_Auf dem Sand 001	WA	1.OG	O	59	49	67,5	59,3	67,8	59,6	0,3	0,3	nein	nein	nein	nein
Urbar_Auf dem Sand 001	WA	2.OG	O	59	49	67,1	58,9	67,3	59,2	0,2	0,3	nein	nein	nein	nein
Urbar_Auf dem Sand 002	WA	EG	O	59	49	67,8	59,6	68,1	60	0,3	0,4	nein	nein	nein	nein
Urbar_Auf dem Sand 002	WA	1.OG	O	59	49	67,6	59,4	67,9	59,7	0,3	0,3	nein	nein	nein	nein
Urbar_Auf dem Sand 002	WA	2.OG	O	59	49	67,1	58,9	67,4	59,3	0,3	0,4	nein	nein	nein	nein
Urbar_Auf dem Sand 003	WA	EG	O	59	49	58,5	50,3	58,8	50,6	0,3	0,3	nein	nein	nein	nein
Urbar_Auf dem Sand 003	WA	1.OG	O	59	49	59,9	51,6	60,1	52	0,2	0,4	nein	nein	nein	nein
Urbar_Auf dem Sand 003	WA	2.OG	O	59	49	60,9	52,6	61,1	53	0,2	0,4	nein	nein	nein	nein
Urbar_Auf dem Sand 008	MI	EG	O	64	54	67,7	59,4	67,9	59,8	0,2	0,4	nein	nein	nein	nein
Urbar_Auf dem Sand 008	MI	1.OG	O	64	54	67,5	59,3	67,8	59,7	0,3	0,4	nein	nein	nein	nein
Urbar_Auf dem Sand 008	MI	2.OG	O	64	54	67,1	58,9	67,4	59,3	0,3	0,4	nein	nein	nein	nein
Urbar_Auf dem Sand 008	MI	3.OG	O	64	54	66,7	58,5	66,9	58,8	0,2	0,3	nein	nein	nein	nein
Urbar_Beginenstraße 002	WA	EG	W	59	49	64,2	56	64,5	56,4	0,3	0,4	nein	nein	nein	nein
Urbar_Beginenstraße 004a	WA	EG	W	59	49	57,3	49,1	57,6	49,4	0,3	0,3	nein	nein	nein	nein
Urbar_Beginenstraße 004a	WA	1.OG	W	59	49	64,2	56	64,5	56,4	0,3	0,4	nein	nein	nein	nein
Urbar_Beginenstraße 004a	WA	2.OG	W	59	49	65	56,7	65,2	57,1	0,2	0,4	nein	nein	nein	nein
Urbar_Beginenstraße 009	WA	EG	W	59	49	56,6	48,4	56,9	48,8	0,3	0,4	nein	nein	nein	nein
Urbar_Beginenstraße 009	WA	1.OG	W	59	49	64	55,8	64,2	56,1	0,2	0,3	nein	nein	nein	nein
Urbar_Bornstraße 024	WA	EG	O	59	49	61,9	53,6	62,3	53,9	0,4	0,3	nein	nein	nein	nein
Urbar_Bornstraße 024	WA	1.OG	O	59	49	62,5	54,2	62,9	54,5	0,4	0,3	nein	nein	nein	nein
Urbar_Friedrich-Ebert-Straße 008a	WA	EG	NO	59	49	49,2	41,1	49,2	41,1	0,0	0,0	nein	nein	nein	nein
Urbar_Friedrich-Ebert-Straße 008a	WA	1.OG	NO	59	49	53,7	45,7	53,8	45,7	0,1	0,0	nein	nein	nein	nein
Urbar_Gartenstraße 027a	MI	EG	W	64	54	64,6	56,2	64,7	56,2	0,1	0,0	nein	nein	nein	nein
Urbar_Gartenstraße 027a	MI	1.OG	W	64	54	64,1	55,8	64,3	55,8	0,2	0,0	nein	nein	nein	nein
Urbar_Gartenstraße 027a	MI	2.OG	W	64	54	63,4	55,1	63,5	55,1	0,1	0,0	nein	nein	nein	nein
Urbar_Hammerstein 001	WA	EG	NW	59	49	62,7	54,6	62,7	54,6	0,0	0,0	nein	nein	nein	nein
Urbar_Hammerstein 001	WA	1.OG	NW	59	49	62,3	54,2	62,3	54,2	0,0	0,0	nein	nein	nein	nein
Urbar_Hammerstein 051	WA	EG	NW	59	49	67,1	59	67,2	59	0,1	0,0	nein	nein	nein	nein
Urbar_Hammerstein 051	WA	1.OG	NW	59	49	65,6	57,5	65,6	57,5	0,0	0,0	nein	nein	nein	nein
Urbar_Hammerstein 051	WA	2.OG	NW	59	49	64,5	56,3	64,5	56,3	0,0	0,0	nein	nein	nein	nein
Urbar_Hauptstraße 002	WA	EG	NW	59	49	69,3	61,1	69,3	61,1	0,0	0,0	nein	nein	nein	nein
Urbar_Hauptstraße 002	WA	1.OG	NW	59	49	69,1	60,9	69,1	60,9	0,0	0,0	nein	nein	nein	nein
Urbar_Hauptstraße 002	WA	2.OG	NW	59	49	68,8	60,6	68,8	60,6	0,0	0,0	nein	nein	nein	nein
Urbar_Hauptstraße 003	WA	EG	NW	59	49	65,8	57,6	65,8	57,6	0,0	0,0	nein	nein	nein	nein
Urbar_Hauptstraße 003	WA	1.OG	NW	59	49	65,9	57,7	65,9	57,7	0,0	0,0	nein	nein	nein	nein
Urbar_Hauptstraße 003	WA	2.OG	NW	59	49	65,8	57,6	65,8	57,6	0,0	0,0	nein	nein	nein	nein
Urbar_Hauptstraße 005	WA	EG	NW	59	49	63,5	55,3	63,5	55,3	0,0	0,0	nein	nein	nein	nein
Urbar_Hauptstraße 005	WA	1.OG	NW	59	49	63,8	55,6	63,8	55,6	0,0	0,0	nein	nein	nein	nein
Urbar_Hauptstraße 005	WA	2.OG	NW	59	49	64	55,8	64	55,8	0,0	0,0	nein	nein	nein	nein
Urbar_Hauptstraße 006	WA	EG	NW	59	49	63,2	55	63,2	55	0,0	0,0	nein	nein	nein	nein
Urbar_Hauptstraße 006	WA	1.OG	NW	59	49	63,3	55,1	63,3	55,1	0,0	0,0	nein	nein	nein	nein
Urbar_Hauptstraße 007	WA	EG	NW	59	49	65,2	57	65,2	57	0,0	0,0	nein	nein	nein	nein
Urbar_Hauptstraße 007	WA	1.OG	NW	59	49	64,9	56,7	64,9	56,7	0,0	0,0	nein	nein	nein	nein
Urbar_Hauptstraße 007	WA	2.OG	NW	59	49	64,6	56,4	64,6	56,4	0,0	0,0	nein	nein	nein	nein
Urbar_Hauptstraße 007	WA	3.OG	NW	59	49	64,4	56,3	64,4	56,3	0,0	0,0	nein	nein	nein	nein
Urbar_Hauptstraße 008	WA	EG	NW	59	49	61,1	52,9	61,1	52,9	0,0	0,0	nein	nein	nein	nein
Urbar_Hauptstraße 008	WA	1.OG	NW	59	49	61,8	53,6	61,8	53,6	0,0	0,0	nein	nein	nein	nein
Urbar_Hauptstraße 008	WA	2.OG	NW	59	49	62,1	54	62,1	54	0,0	0,0	nein	nein	nein	nein
Urbar_Hauptstraße 010	WA	EG	NW	59	49	62,3	54,2	62,3	54,2	0,0	0,0	nein	nein	nein	nein
Urbar_Hauptstraße 010	WA	1.OG	NW	59	49	62,3	54,1	62,3	54,1	0,0	0,0	nein	nein	nein	nein
Urbar_Hauptstraße 010	WA	2.OG	NW	59	49	62,2	54	62,2	54	0,0	0,0	nein	nein	nein	nein
Urbar_Hauptstraße 010	WA	3.OG	NW	59	49	62,1	53,9	62,1	53,9	0,0	0,0	nein	nein	nein	nein
Urbar_Hauptstraße 011	WA	EG	NW	59	49	62,8	54,7	62,8	54,7	0,0	0,0	nein	nein	nein	nein

Immissionsort	Nutzung	Geschoss	HR	IGW,T dB(A)	IGW,N dB(A)	LrT dB(A)	LrN dB(A)	LrT dB(A)	LrN dB(A)	LrT dB(A)	LrN dB(A)	Überschreitung IGW + Pegelerhöhung >2 dB(A)		Erhöhung über 70/60dB(A) im Planfall + Pegelerhöhung > 0,5	
						Bestand	Bestand	Planfall	Planfall	Differenz	Differenz	Tag	Nacht	Tag	Nacht
Urbar_Hauptstraße 011	WA	1.OG	NW	59	49	62,9	54,8	62,9	54,8	0,0	0,0	nein	nein	nein	nein
Urbar_Hauptstraße 011	WA	2.OG	NW	59	49	63	54,8	63	54,8	0,0	0,0	nein	nein	nein	nein
Urbar_Hauptstraße 011	WA	3.OG	NW	59	49	63	54,8	63	54,8	0,0	0,0	nein	nein	nein	nein
Urbar_Hauptstraße 012	WA	EG	O	59	49	64,5	56,4	64,5	56,4	0,0	0,0	nein	nein	nein	nein
Urbar_Hauptstraße 012	WA	1.OG	O	59	49	64,3	56,1	64,3	56,1	0,0	0,0	nein	nein	nein	nein
Urbar_Hauptstraße 012a	WA	EG	NW	59	49	59,5	51,3	59,5	51,3	0,0	0,0	nein	nein	nein	nein
Urbar_Hauptstraße 012a	WA	1.OG	NW	59	49	60,7	52,5	60,7	52,5	0,0	0,0	nein	nein	nein	nein
Urbar_Hauptstraße 012a	WA	2.OG	NW	59	49	62,3	54,1	62,3	54,1	0,0	0,0	nein	nein	nein	nein
Urbar_Hauptstraße 012b	WA	EG	NW	59	49	60,8	52,6	60,8	52,6	0,0	0,0	nein	nein	nein	nein
Urbar_Hauptstraße 012b	WA	1.OG	NW	59	49	61,7	53,5	61,7	53,5	0,0	0,0	nein	nein	nein	nein
Urbar_Hauptstraße 014	WA	EG	SO	59	49	63,9	55,7	63,9	55,7	0,0	0,0	nein	nein	nein	nein
Urbar_Hauptstraße 014	WA	1.OG	SO	59	49	63,7	55,6	63,7	55,6	0,0	0,0	nein	nein	nein	nein
Urbar_Hauptstraße 014	WA	2.OG	SO	59	49	63,4	55,3	63,4	55,3	0,0	0,0	nein	nein	nein	nein
Urbar_Hauptstraße 015	WA	EG	NW	59	49	63,9	55,8	63,9	55,8	0,0	0,0	nein	nein	nein	nein
Urbar_Hauptstraße 015	WA	1.OG	NW	59	49	63,6	55,5	63,6	55,5	0,0	0,0	nein	nein	nein	nein
Urbar_Hauptstraße 015	WA	2.OG	NW	59	49	63,2	55,1	63,2	55,1	0,0	0,0	nein	nein	nein	nein
Urbar_Hauptstraße 016	WA	1.OG	SO	59	49	63,9	55,8	63,9	55,8	0,0	0,0	nein	nein	nein	nein
Urbar_Hauptstraße 016	WA	2.OG	SO	59	49	64	55,9	64	55,9	0,0	0,0	nein	nein	nein	nein
Urbar_Hauptstraße 016	WA	3.OG	SO	59	49	63,7	55,5	63,7	55,5	0,0	0,0	nein	nein	nein	nein
Urbar_Hauptstraße 017	WA	EG	NW	59	49	65,3	57,2	65,3	57,2	0,0	0,0	nein	nein	nein	nein
Urbar_Hauptstraße 017	WA	1.OG	NW	59	49	64,9	56,8	64,9	56,8	0,0	0,0	nein	nein	nein	nein
Urbar_Hauptstraße 017	WA	2.OG	NW	59	49	64,2	56,1	64,2	56,1	0,0	0,0	nein	nein	nein	nein
Urbar_Hauptstraße 018	WA	EG	SO	59	49	65,2	57,1	65,2	57,1	0,0	0,0	nein	nein	nein	nein
Urbar_Hauptstraße 018	WA	1.OG	SO	59	49	65,3	57,2	65,3	57,2	0,0	0,0	nein	nein	nein	nein
Urbar_Hauptstraße 018	WA	2.OG	SO	59	49	64,7	56,6	64,7	56,6	0,0	0,0	nein	nein	nein	nein
Urbar_Hauptstraße 018	WA	3.OG	SO	59	49	64,1	56	64,1	56	0,0	0,0	nein	nein	nein	nein
Urbar_Hauptstraße 021	WA	EG	NW	59	49	64,7	56,5	64,7	56,5	0,0	0,0	nein	nein	nein	nein
Urbar_Hauptstraße 021	WA	1.OG	NW	59	49	64,3	56,2	64,3	56,2	0,0	0,0	nein	nein	nein	nein
Urbar_Hauptstraße 021	WA	2.OG	NW	59	49	63,8	55,6	63,8	55,6	0,0	0,0	nein	nein	nein	nein
Urbar_Hauptstraße 022	WA	1.OG	SO	59	49	64,5	56,3	64,5	56,3	0,0	0,0	nein	nein	nein	nein
Urbar_Hauptstraße 022	WA	2.OG	SO	59	49	64,7	56,5	64,7	56,5	0,0	0,0	nein	nein	nein	nein
Urbar_Hauptstraße 024	WA	EG	SO	59	49	53,8	45,7	53,8	45,7	0,0	0,0	nein	nein	nein	nein
Urbar_Hauptstraße 024	WA	1.OG	SO	59	49	64,2	56,1	64,2	56,1	0,0	0,0	nein	nein	nein	nein
Urbar_Hauptstraße 024	WA	2.OG	SO	59	49	64,1	56	64,1	56	0,0	0,0	nein	nein	nein	nein
Urbar_Hauptstraße 025	WA	EG	NW	59	49	64,2	56	64,2	56	0,0	0,0	nein	nein	nein	nein
Urbar_Hauptstraße 025	WA	1.OG	NW	59	49	64	55,9	64	55,9	0,0	0,0	nein	nein	nein	nein
Urbar_Hauptstraße 025	WA	2.OG	NW	59	49	63,5	55,4	63,5	55,4	0,0	0,0	nein	nein	nein	nein
Urbar_Hauptstraße 026	WA	EG	SO	59	49	63,3	55,1	63,3	55,1	0,0	0,0	nein	nein	nein	nein
Urbar_Hauptstraße 026	WA	1.OG	SO	59	49	64,3	56,2	64,3	56,2	0,0	0,0	nein	nein	nein	nein
Urbar_Hauptstraße 026	WA	2.OG	SO	59	49	64	55,9	64	55,9	0,0	0,0	nein	nein	nein	nein
Urbar_Hauptstraße 028	WA	EG	SO	59	49	64	55,9	64	55,9	0,0	0,0	nein	nein	nein	nein
Urbar_Hauptstraße 028	WA	1.OG	SO	59	49	64,3	56,2	64,3	56,2	0,0	0,0	nein	nein	nein	nein
Urbar_Hauptstraße 028	WA	2.OG	SO	59	49	63,9	55,8	63,9	55,8	0,0	0,0	nein	nein	nein	nein
Urbar_Hauptstraße 029	WA	EG	NW	59	49	63,8	55,7	63,8	55,7	0,0	0,0	nein	nein	nein	nein
Urbar_Hauptstraße 029	WA	1.OG	NW	59	49	63,5	55,4	63,5	55,4	0,0	0,0	nein	nein	nein	nein
Urbar_Hauptstraße 029	WA	2.OG	NW	59	49	63,2	55,1	63,2	55,1	0,0	0,0	nein	nein	nein	nein
Urbar_Hauptstraße 030	WA	EG	SO	59	49	63,5	55,4	63,5	55,4	0,0	0,0	nein	nein	nein	nein
Urbar_Hauptstraße 030	WA	1.OG	SO	59	49	64,3	56,2	64,3	56,2	0,0	0,0	nein	nein	nein	nein
Urbar_Hauptstraße 030	WA	2.OG	SO	59	49	63,9	55,8	63,9	55,8	0,0	0,0	nein	nein	nein	nein
Urbar_Hauptstraße 031	WA	EG	NW	59	49	64,3	56,2	64,3	56,2	0,0	0,0	nein	nein	nein	nein
Urbar_Hauptstraße 031	WA	1.OG	NW	59	49	63,9	55,8	63,9	55,8	0,0	0,0	nein	nein	nein	nein
Urbar_Hauptstraße 031	WA	2.OG	NW	59	49	63,4	55,3	63,4	55,3	0,0	0,0	nein	nein	nein	nein
Urbar_Hauptstraße 031	WA	3.OG	NW	59	49	62,9	54,7	62,9	54,7	0,0	0,0	nein	nein	nein	nein
Urbar_Hauptstraße 032	WA	EG	SO	59	49	63,8	55,7	63,8	55,7	0,0	0,0	nein	nein	nein	nein
Urbar_Hauptstraße 032	WA	1.OG	SO	59	49	64	55,8	64	55,8	0,0	0,0	nein	nein	nein	nein
Urbar_Hauptstraße 032	WA	2.OG	SO	59	49	63,5	55,4	63,5	55,4	0,0	0,0	nein	nein	nein	nein
Urbar_Hauptstraße 033	WA	EG	NW	59	49	62,3	54,2	62,3	54,2	0,0	0,0	nein	nein	nein	nein
Urbar_Hauptstraße 033	WA	1.OG	NW	59	49	62,3	54,1	62,3	54,1	0,0	0,0	nein	nein	nein	nein
Urbar_Hauptstraße 033	WA	2.OG	NW	59	49	62,2	54,1	62,2	54,1	0,0	0,0	nein	nein	nein	nein
Urbar_Hauptstraße 034	WA	EG	SO	59	49	67,7	59,6	67,7	59,6	0,0	0,0	nein	nein	nein	nein
Urbar_Hauptstraße 034	WA	1.OG	SO	59	49	66,8	58,7	66,8	58,7	0,0	0,0	nein	nein	nein	nein
Urbar_Hauptstraße 034	WA	2.OG	SO	59	49	65,3	57,2	65,3	57,2	0,0	0,0	nein	nein	nein	nein
Urbar_Hauptstraße 035	WA	EG	NW	59	49	62,2	54,1	62,2	54,1	0,0	0,0	nein	nein	nein	nein
Urbar_Hauptstraße 035	WA	1.OG	NW	59	49	62,3	54,2	62,3	54,2	0,0	0,0	nein	nein	nein	nein
Urbar_Hauptstraße 035	WA	2.OG	NW	59	49	62,1	53,9	62,1	53,9	0,0	0,0	nein	nein	nein	nein

Immissionsort	Nutzung	Geschoss	HR	IGW,T dB(A)	IGW,N dB(A)	LrT dB(A)	LrN dB(A)	LrT dB(A)	LrN dB(A)	LrT dB(A)	LrN dB(A)	Überschreitung IGW + Pegelerhöhung >2 dB(A)		Erhöhung über 70/60dB(A) im Planfall + Pegelerhöhung > 0,5	
						Bestand	Bestand	Planfall	Planfall	Differenz	Differenz	Tag	Nacht	Tag	Nacht
Urbar_Hauptstraße 037	WA	EG	NW	59	49	64,5	56,4	64,5	56,4	0,0	0,0	nein	nein	nein	nein
Urbar_Hauptstraße 037	WA	1.OG	NW	59	49	64,1	56	64,1	56	0,0	0,0	nein	nein	nein	nein
Urbar_Hauptstraße 037	WA	2.OG	NW	59	49	63,6	55,5	63,6	55,5	0,0	0,0	nein	nein	nein	nein
Urbar_Hauptstraße 037	WA	3.OG	NW	59	49	63	54,8	63	54,8	0,0	0,0	nein	nein	nein	nein
Urbar_Hauptstraße 038	WA	EG	SO	59	49	68	59,9	68	59,9	0,0	0,0	nein	nein	nein	nein
Urbar_Hauptstraße 038	WA	1.OG	SO	59	49	66,6	58,5	66,6	58,5	0,0	0,0	nein	nein	nein	nein
Urbar_Hauptstraße 038	WA	2.OG	SO	59	49	65,1	57	65,1	57	0,0	0,0	nein	nein	nein	nein
Urbar_Hauptstraße 041	WA	EG	NW	59	49	63,5	55,4	63,5	55,4	0,0	0,0	nein	nein	nein	nein
Urbar_Hauptstraße 041	WA	1.OG	NW	59	49	63,1	54,9	63,1	54,9	0,0	0,0	nein	nein	nein	nein
Urbar_Hauptstraße 041	WA	2.OG	NW	59	49	62,6	54,5	62,6	54,5	0,0	0,0	nein	nein	nein	nein
Urbar_Hauptstraße 041	WA	3.OG	NW	59	49	62,1	53,9	62,1	53,9	0,0	0,0	nein	nein	nein	nein
Urbar_Hauptstraße 043	WA	EG	NW	59	49	64,5	56,3	64,5	56,3	0,0	0,0	nein	nein	nein	nein
Urbar_Hauptstraße 043	WA	1.OG	NW	59	49	63,8	55,7	63,8	55,7	0,0	0,0	nein	nein	nein	nein
Urbar_Hauptstraße 043	WA	2.OG	NW	59	49	63,2	55,1	63,2	55,1	0,0	0,0	nein	nein	nein	nein
Urbar_Hauptstraße 043	WA	3.OG	NW	59	49	62,6	54,4	62,6	54,4	0,0	0,0	nein	nein	nein	nein
Urbar_Hauptstraße 045	WA	EG	NW	59	49	64,6	56,5	64,6	56,5	0,0	0,0	nein	nein	nein	nein
Urbar_Hauptstraße 045	WA	1.OG	NW	59	49	64	55,8	64	55,8	0,0	0,0	nein	nein	nein	nein
Urbar_Hauptstraße 045	WA	2.OG	NW	59	49	63,4	55,3	63,4	55,3	0,0	0,0	nein	nein	nein	nein
Urbar_Hauptstraße 046	WA	EG	SO	59	49	66,5	58,3	66,5	58,3	0,0	0,0	nein	nein	nein	nein
Urbar_Hauptstraße 046	WA	1.OG	SO	59	49	65,9	57,7	65,9	57,7	0,0	0,0	nein	nein	nein	nein
Urbar_Hauptstraße 046	WA	2.OG	SO	59	49	64,9	56,8	64,9	56,8	0,0	0,0	nein	nein	nein	nein
Urbar_Hauptstraße 047	WA	EG	NW	59	49	63,5	55,4	63,5	55,4	0,0	0,0	nein	nein	nein	nein
Urbar_Hauptstraße 047	WA	1.OG	NW	59	49	63,2	55,1	63,2	55,1	0,0	0,0	nein	nein	nein	nein
Urbar_Hauptstraße 049	WA	EG	NW	59	49	66,7	58,6	66,7	58,6	0,0	0,0	nein	nein	nein	nein
Urbar_Hauptstraße 049	WA	1.OG	NW	59	49	65,1	56,9	65,1	56,9	0,0	0,0	nein	nein	nein	nein
Urbar_Hauptstraße 050	WA	EG	SO	59	49	67,3	59,1	67,3	59,1	0,0	0,0	nein	nein	nein	nein
Urbar_Hauptstraße 050	WA	1.OG	SO	59	49	65,8	57,7	65,8	57,7	0,0	0,0	nein	nein	nein	nein
Urbar_Hauptstraße 050	WA	2.OG	SO	59	49	64,5	56,4	64,5	56,4	0,0	0,0	nein	nein	nein	nein
Urbar_Hauptstraße 052	WA	EG	SO	59	49	60,9	52,8	60,9	52,8	0,0	0,0	nein	nein	nein	nein
Urbar_Hauptstraße 052	WA	1.OG	SO	59	49	61,7	53,6	61,7	53,6	0,0	0,0	nein	nein	nein	nein
Urbar_Hauptstraße 052a	WA	EG	SO	59	49	61,9	53,7	61,9	53,7	0,0	0,0	nein	nein	nein	nein
Urbar_Hauptstraße 052a	WA	1.OG	SO	59	49	62	53,9	62	53,9	0,0	0,0	nein	nein	nein	nein
Urbar_Hauptstraße 052a	WA	2.OG	SO	59	49	61,8	53,7	61,8	53,7	0,0	0,0	nein	nein	nein	nein
Urbar_Hauptstraße 052a	WA	3.OG	SO	59	49	60,6	52,5	60,6	52,5	0,0	0,0	nein	nein	nein	nein
Urbar_Hauptstraße 054	WA	EG	SO	59	49	62,4	54,3	62,4	54,3	0,0	0,0	nein	nein	nein	nein
Urbar_Hauptstraße 054	WA	1.OG	SO	59	49	63,3	55,2	63,3	55,2	0,0	0,0	nein	nein	nein	nein
Urbar_Hauptstraße 054	WA	2.OG	SO	59	49	63,1	55	63,1	55	0,0	0,0	nein	nein	nein	nein
Urbar_Hauptstraße 055	MI	EG	NW	64	54	67,4	59	67,5	59	0,1	0,0	nein	nein	nein	nein
Urbar_Hauptstraße 055	MI	1.OG	NW	64	54	65	56,6	65,1	56,6	0,1	0,0	nein	nein	nein	nein
Urbar_Hauptstraße 055	MI	2.OG	NW	64	54	63,4	55,1	63,5	55,1	0,1	0,0	nein	nein	nein	nein
Urbar_Hauptstraße 055	MI	3.OG	NW	64	54	62,1	53,8	62,2	53,8	0,1	0,0	nein	nein	nein	nein
Urbar_Hauptstraße 056	WA	EG	SO	59	49	66,8	58,7	66,8	58,7	0,0	0,0	nein	nein	nein	nein
Urbar_Hauptstraße 056	WA	1.OG	SO	59	49	65,9	57,8	65,9	57,8	0,0	0,0	nein	nein	nein	nein
Urbar_Hauptstraße 057	MI	EG	NW	64	54	66,2	57,8	66,3	57,8	0,1	0,0	nein	nein	nein	nein
Urbar_Hauptstraße 057	MI	1.OG	NW	64	54	65,2	56,8	65,3	56,8	0,1	0,0	nein	nein	nein	nein
Urbar_Hauptstraße 057	MI	2.OG	NW	64	54	64,4	56	64,5	56	0,1	0,0	nein	nein	nein	nein
Urbar_Hauptstraße 057	MI	3.OG	NW	64	54	63,7	55,4	63,9	55,4	0,2	0,0	nein	nein	nein	nein
Urbar_Hauptstraße 059	MI	EG	W	64	54	66,7	58,3	66,8	58,3	0,1	0,0	nein	nein	nein	nein
Urbar_Hauptstraße 059	MI	1.OG	W	64	54	65,6	57,2	65,7	57,2	0,1	0,0	nein	nein	nein	nein
Urbar_Hauptstraße 059	MI	2.OG	W	64	54	64,6	56,3	64,8	56,3	0,2	0,0	nein	nein	nein	nein
Urbar_Hauptstraße 059	MI	3.OG	W	64	54	63,9	55,5	64	55,5	0,1	0,0	nein	nein	nein	nein
Urbar_Hauptstraße 060	WA	EG	SO	59	49	66,3	58,1	66,3	58,1	0,0	0,0	nein	nein	nein	nein
Urbar_Hauptstraße 060	WA	1.OG	SO	59	49	64,8	56,7	64,8	56,7	0,0	0,0	nein	nein	nein	nein
Urbar_Hauptstraße 060a	WA	EG	SO	59	49	63,2	55,1	63,2	55,1	0,0	0,0	nein	nein	nein	nein
Urbar_Hauptstraße 060a	WA	1.OG	SO	59	49	63,1	55	63,1	55	0,0	0,0	nein	nein	nein	nein
Urbar_Hauptstraße 060a	WA	2.OG	SO	59	49	62,5	54,4	62,5	54,4	0,0	0,0	nein	nein	nein	nein
Urbar_Hauptstraße 061	MI	EG	W	64	54	66,5	58,1	66,6	58,1	0,1	0,0	nein	nein	nein	nein
Urbar_Hauptstraße 061	MI	1.OG	W	64	54	65,4	57	65,5	57	0,1	0,0	nein	nein	nein	nein
Urbar_Hauptstraße 062	WA	EG	S	59	49	53,6	45,4	53,6	45,4	0,0	0,0	nein	nein	nein	nein
Urbar_Hauptstraße 062	WA	1.OG	S	59	49	55	46,9	55	46,9	0,0	0,0	nein	nein	nein	nein
Urbar_Hauptstraße 063	MI	EG	W	64	54	65,7	57,3	65,8	57,3	0,1	0,0	nein	nein	nein	nein
Urbar_Hauptstraße 063	MI	1.OG	W	64	54	64,6	56,3	64,8	56,3	0,2	0,0	nein	nein	nein	nein
Urbar_Hauptstraße 063	MI	2.OG	W	64	54	63,8	55,4	63,9	55,4	0,1	0,0	nein	nein	nein	nein
Urbar_Hauptstraße 064	MI	EG	O	64	54	66,3	58	66,5	58	0,2	0,0	nein	nein	nein	nein
Urbar_Hauptstraße 064	MI	1.OG	O	64	54	65,6	57,2	65,7	57,2	0,1	0,0	nein	nein	nein	nein

Immissionsort	Nutzung	Geschoss	HR	IGW,T dB(A)	IGW,N dB(A)	LrT dB(A)	LrN dB(A)	LrT dB(A)	LrN dB(A)	LrT dB(A)	LrN dB(A)	Überschreitung IGW + Pegelerhöhung >2 dB(A)		Erhöhung über 70/60dB(A) im Planfall + Pegelerhöhung > 0,5	
						Bestand	Bestand	Planfall	Planfall	Differenz	Differenz	Tag	Nacht	Tag	Nacht
Urbar_Hauptstraße 064	MI	2.OG	O	64	54	64,6	56,2	64,7	56,2	0,1	0,0	nein	nein	nein	nein
Urbar_Hauptstraße 064	MI	3.OG	O	64	54	63,7	55,4	63,9	55,4	0,2	0,0	nein	nein	nein	nein
Urbar_Hauptstraße 065	MI	EG	NW	64	54	65,6	57,2	65,7	57,2	0,1	0,0	nein	nein	nein	nein
Urbar_Hauptstraße 065	MI	1.OG	NW	64	54	64,5	56,2	64,7	56,2	0,2	0,0	nein	nein	nein	nein
Urbar_Hauptstraße 065	MI	2.OG	NW	64	54	63,7	55,4	63,9	55,4	0,2	0,0	nein	nein	nein	nein
Urbar_Hauptstraße 066	MI	EG	SO	64	54	66,9	58,5	67	58,5	0,1	0,0	nein	nein	nein	nein
Urbar_Hauptstraße 066	MI	1.OG	SO	64	54	65,9	57,5	66	57,5	0,1	0,0	nein	nein	nein	nein
Urbar_Hauptstraße 066	MI	2.OG	SO	64	54	64,8	56,4	64,9	56,4	0,1	0,0	nein	nein	nein	nein
Urbar_Hauptstraße 066	MI	3.OG	SO	64	54	63,9	55,5	64	55,5	0,1	0,0	nein	nein	nein	nein
Urbar_Hauptstraße 066a	MI	EG	O	64	54	52	43,7	52,1	43,7	0,1	0,0	nein	nein	nein	nein
Urbar_Hauptstraße 066a	MI	1.OG	O	64	54	54,6	46,3	54,8	46,3	0,2	0,0	nein	nein	nein	nein
Urbar_Hauptstraße 067	MI	EG	W	64	54	65,6	57,3	65,8	57,3	0,2	0,0	nein	nein	nein	nein
Urbar_Hauptstraße 067	MI	1.OG	W	64	54	64,6	56,2	64,7	56,2	0,1	0,0	nein	nein	nein	nein
Urbar_Hauptstraße 067	MI	2.OG	W	64	54	63,7	55,4	63,8	55,4	0,1	0,0	nein	nein	nein	nein
Urbar_Hauptstraße 068	MI	EG	SO	64	54	60,4	52	60,5	52	0,1	0,0	nein	nein	nein	nein
Urbar_Hauptstraße 068	MI	1.OG	SO	64	54	61,8	53,5	62	53,5	0,2	0,0	nein	nein	nein	nein
Urbar_Hauptstraße 068	MI	2.OG	SO	64	54	61,9	53,6	62,1	53,6	0,2	0,0	nein	nein	nein	nein
Urbar_Hauptstraße 069	MI	EG	NW	64	54	65,8	57,5	66	57,5	0,2	0,0	nein	nein	nein	nein
Urbar_Hauptstraße 069	MI	1.OG	NW	64	54	64,6	56,2	64,7	56,2	0,1	0,0	nein	nein	nein	nein
Urbar_Hauptstraße 069	MI	2.OG	NW	64	54	63,7	55,3	63,8	55,3	0,1	0,0	nein	nein	nein	nein
Urbar_Hauptstraße 070	MI	EG	SO	64	54	59,7	51,3	59,8	51,3	0,1	0,0	nein	nein	nein	nein
Urbar_Hauptstraße 070	MI	1.OG	SO	64	54	61,9	53,6	62,1	53,6	0,2	0,0	nein	nein	nein	nein
Urbar_Hauptstraße 070	MI	2.OG	SO	64	54	62,1	53,7	62,2	53,7	0,1	0,0	nein	nein	nein	nein
Urbar_Hauptstraße 070	MI	3.OG	SO	64	54	62	53,6	62,1	53,6	0,1	0,0	nein	nein	nein	nein
Urbar_Hauptstraße 071	MI	EG	NW	64	54	66,8	58,4	66,9	58,4	0,1	0,0	nein	nein	nein	nein
Urbar_Hauptstraße 071	MI	1.OG	NW	64	54	65,2	56,8	65,3	56,8	0,1	0,0	nein	nein	nein	nein
Urbar_Hauptstraße 071	MI	2.OG	NW	64	54	64,2	55,8	64,3	55,8	0,1	0,0	nein	nein	nein	nein
Urbar_Hauptstraße 072	MI	EG	O	64	54	63,8	55,4	63,9	55,4	0,1	0,0	nein	nein	nein	nein
Urbar_Hauptstraße 072	MI	1.OG	O	64	54	64,1	55,8	64,3	55,8	0,2	0,0	nein	nein	nein	nein
Urbar_Hauptstraße 072	MI	2.OG	O	64	54	63,6	55,3	63,8	55,3	0,2	0,0	nein	nein	nein	nein
Urbar_Hauptstraße 074	MI	EG	SO	64	54	66,1	57,8	66,3	57,8	0,2	0,0	nein	nein	nein	nein
Urbar_Hauptstraße 074	MI	1.OG	SO	64	54	65,3	57	65,5	57	0,2	0,0	nein	nein	nein	nein
Urbar_Hauptstraße 074	MI	2.OG	SO	64	54	64,1	55,7	64,2	55,7	0,1	0,0	nein	nein	nein	nein
Urbar_Hauptstraße 075	MI	EG	W	64	54	67,5	59,1	67,6	59,1	0,1	0,0	nein	nein	nein	nein
Urbar_Hauptstraße 075	MI	1.OG	W	64	54	65,6	57,3	65,8	57,3	0,2	0,0	nein	nein	nein	nein
Urbar_Hauptstraße 075	MI	2.OG	W	64	54	64,3	55,9	64,4	55,9	0,1	0,0	nein	nein	nein	nein
Urbar_Hauptstraße 076	WA	1.OG	O	59	49	65,3	56,9	65,4	57	0,1	0,1	nein	nein	nein	nein
Urbar_Hauptstraße 077	MI	EG	NW	64	54	66,8	58,5	66,9	58,5	0,1	0,0	nein	nein	nein	nein
Urbar_Hauptstraße 077	MI	1.OG	NW	64	54	65,3	56,9	65,4	56,9	0,1	0,0	nein	nein	nein	nein
Urbar_Hauptstraße 077	MI	2.OG	NW	64	54	64	55,7	64,2	55,7	0,2	0,0	nein	nein	nein	nein
Urbar_Hauptstraße 078	MI	1.OG	O	64	54	66,2	57,8	66,3	57,8	0,1	0,0	nein	nein	nein	nein
Urbar_Hauptstraße 078	MI	2.OG	O	64	54	65,1	56,7	65,2	56,7	0,1	0,0	nein	nein	nein	nein
Urbar_Hauptstraße 079	MI	EG	W	64	54	64,9	56,6	65,1	56,6	0,2	0,0	nein	nein	nein	nein
Urbar_Hauptstraße 079	MI	1.OG	W	64	54	64,2	55,8	64,3	55,8	0,1	0,0	nein	nein	nein	nein
Urbar_Hauptstraße 079	MI	2.OG	W	64	54	63,4	55,1	63,6	55,1	0,2	0,0	nein	nein	nein	nein
Urbar_Hauptstraße 081	MI	EG	W	64	54	66,9	58,5	67	58,5	0,1	0,0	nein	nein	nein	nein
Urbar_Hauptstraße 081	MI	1.OG	W	64	54	65	56,6	65,1	56,6	0,1	0,0	nein	nein	nein	nein
Urbar_Hauptstraße 082	MI	EG	O	64	54	66,3	58	66,4	58	0,1	0,0	nein	nein	nein	nein
Urbar_Hauptstraße 082	MI	1.OG	O	64	54	65,5	57,1	65,6	57,1	0,1	0,0	nein	nein	nein	nein
Urbar_Hauptstraße 082	MI	2.OG	O	64	54	64,3	56	64,5	56	0,2	0,0	nein	nein	nein	nein
Urbar_Hauptstraße 084	MI	EG	O	64	54	59,8	51,5	60	51,5	0,2	0,0	nein	nein	nein	nein
Urbar_Hauptstraße 084	MI	1.OG	O	64	54	61,3	53	61,5	53	0,2	0,0	nein	nein	nein	nein
Urbar_Hauptstraße 084	MI	2.OG	O	64	54	61,4	53,1	61,5	53,1	0,1	0,0	nein	nein	nein	nein
Urbar_Hauptstraße 085	MI	EG	W	64	54	67	58,7	67,2	58,7	0,2	0,0	nein	nein	nein	nein
Urbar_Hauptstraße 085	MI	1.OG	W	64	54	65	56,6	65,1	56,6	0,1	0,0	nein	nein	nein	nein
Urbar_Hauptstraße 085	MI	2.OG	W	64	54	63,7	55,3	63,8	55,3	0,1	0,0	nein	nein	nein	nein
Urbar_Hauptstraße 086	MI	1.OG	NO	64	54	61,8	53,5	62	53,5	0,2	0,0	nein	nein	nein	nein
Urbar_Hauptstraße 086	MI	2.OG	NO	64	54	61,7	53,3	61,8	53,3	0,1	0,0	nein	nein	nein	nein
Urbar_Hauptstraße 086	MI	3.OG	NO	64	54	61,3	52,9	61,4	52,9	0,1	0,0	nein	nein	nein	nein
Urbar_Hauptstraße 087	MI	EG	W	64	54	67,3	59	67,5	59	0,2	0,0	nein	nein	nein	nein
Urbar_Hauptstraße 087	MI	1.OG	W	64	54	65,1	56,7	65,2	56,7	0,1	0,0	nein	nein	nein	nein
Urbar_Hauptstraße 087	MI	2.OG	W	64	54	63,7	55,4	63,9	55,4	0,2	0,0	nein	nein	nein	nein
Urbar_Hauptstraße 089	MI	EG	W	64	54	67,9	59,5	68	59,5	0,1	0,0	nein	nein	nein	nein
Urbar_Hauptstraße 089	MI	1.OG	W	64	54	65,8	57,4	65,9	57,4	0,1	0,0	nein	nein	nein	nein
Urbar_Hauptstraße 091	MI	EG	W	64	54	66,9	58,5	67	58,5	0,1	0,0	nein	nein	nein	nein

Immissionsort	Nutzung	Geschoss	HR	IGW,T dB(A)	IGW,N dB(A)	LrT dB(A)	LrN dB(A)	LrT dB(A)	LrN dB(A)	LrT dB(A)	LrN dB(A)	Überschreitung IGW + Pegelerhöhung >2 dB(A)		Erhöhung über 70/60dB(A) im Planfall + Pegelerhöhung > 0,5	
						Bestand	Bestand	Planfall	Planfall	Differenz	Differenz	Tag	Nacht	Tag	Nacht
Urbar_Hauptstraße 091	MI	1.OG	W	64	54	65,1	56,7	65,2	56,7	0,1	0,0	nein	nein	nein	nein
Urbar_Hauptstraße 092	MI	EG	O	64	54	60,2	51,8	60,3	51,8	0,1	0,0	nein	nein	nein	nein
Urbar_Hauptstraße 092	MI	1.OG	O	64	54	62,3	53,9	62,4	53,9	0,1	0,0	nein	nein	nein	nein
Urbar_Hauptstraße 092	MI	2.OG	O	64	54	62,3	53,9	62,4	53,9	0,1	0,0	nein	nein	nein	nein
Urbar_Hauptstraße 094	MI	EG	O	64	54	68,1	59,8	68,3	59,8	0,2	0,0	nein	nein	nein	nein
Urbar_Hauptstraße 094	MI	1.OG	O	64	54	66,3	57,9	66,4	57,9	0,1	0,0	nein	nein	nein	nein
Urbar_Hauptstraße 094	MI	2.OG	O	64	54	64,9	56,5	65	56,5	0,1	0,0	nein	nein	nein	nein
Urbar_Hauptstraße 096	MI	EG	SO	64	54	66,3	58	66,5	58	0,2	0,0	nein	nein	nein	nein
Urbar_Hauptstraße 096	MI	1.OG	SO	64	54	65,2	56,9	65,4	56,9	0,2	0,0	nein	nein	nein	nein
Urbar_Hauptstraße 096	MI	2.OG	SO	64	54	64,1	55,7	64,2	55,8	0,1	0,1	nein	nein	nein	nein
Urbar_Hauptstraße 097	MI	EG	W	64	54	62,8	54,4	62,9	54,4	0,1	0,0	nein	nein	nein	nein
Urbar_Hauptstraße 097	MI	1.OG	W	64	54	62,5	54,1	62,6	54,1	0,1	0,0	nein	nein	nein	nein
Urbar_Hauptstraße 098	MI	EG	O	64	54	51,9	43,5	52	43,6	0,1	0,1	nein	nein	nein	nein
Urbar_Hauptstraße 098	MI	1.OG	O	64	54	55,2	46,8	55,3	46,8	0,1	0,0	nein	nein	nein	nein
Urbar_Hauptstraße 098	MI	2.OG	O	64	54	56	47,7	56,2	47,7	0,2	0,0	nein	nein	nein	nein
Urbar_Hauptstraße 099_1	MI	EG	W	64	54	67,7	59,3	67,9	59,3	0,2	0,0	nein	nein	nein	nein
Urbar_Hauptstraße 099_1	MI	1.OG	W	64	54	65,6	57,2	65,7	57,2	0,1	0,0	nein	nein	nein	nein
Urbar_Hauptstraße 099_1	MI	EG	N	64	54	62	53,6	62,1	53,6	0,1	0,0	nein	nein	nein	nein
Urbar_Hauptstraße 099_1	MI	1.OG	N	64	54	61,7	53,3	61,9	53,4	0,2	0,1	nein	nein	nein	nein
Urbar_Hauptstraße 099_2	MI	EG	W	64	54	67,2	58,9	67,4	58,9	0,2	0,0	nein	nein	nein	nein
Urbar_Hauptstraße 099_2	MI	1.OG	W	64	54	65,3	56,9	65,4	56,9	0,1	0,0	nein	nein	nein	nein
Urbar_Hauptstraße 099_2	MI	EG	S	64	54	61,5	53,1	61,6	53,1	0,1	0,0	nein	nein	nein	nein
Urbar_Hauptstraße 099_2	MI	1.OG	S	64	54	61,2	52,9	61,4	52,9	0,2	0,0	nein	nein	nein	nein
Urbar_Hauptstraße 100	MI	EG	O	64	54	67,1	58,7	67,2	58,7	0,1	0,0	nein	nein	nein	nein
Urbar_Hauptstraße 100	MI	1.OG	O	64	54	65,4	57	65,5	57	0,1	0,0	nein	nein	nein	nein
Urbar_Hauptstraße 100	MI	2.OG	O	64	54	64	55,6	64,1	55,6	0,1	0,0	nein	nein	nein	nein
Urbar_Hauptstraße 102	WA	EG	O	59	49	63,6	55,2	63,7	55,2	0,1	0,0	nein	nein	nein	nein
Urbar_Hauptstraße 102	WA	1.OG	O	59	49	63,5	55,1	63,6	55,1	0,1	0,0	nein	nein	nein	nein
Urbar_Hauptstraße 102	WA	2.OG	O	59	49	62,9	54,5	63	54,5	0,1	0,0	nein	nein	nein	nein
Urbar_Hauptstraße 102	WA	3.OG	O	59	49	62,3	53,9	62,4	54	0,1	0,1	nein	nein	nein	nein
Urbar_Hauptstraße 103	MI	EG	W	64	54	66,5	58,1	66,6	58,1	0,1	0,0	nein	nein	nein	nein
Urbar_Hauptstraße 103	MI	1.OG	W	64	54	65	56,6	65,2	56,6	0,2	0,0	nein	nein	nein	nein
Urbar_Hauptstraße 104	MI	EG	O	64	54	66,3	58	66,5	58	0,2	0,0	nein	nein	nein	nein
Urbar_Hauptstraße 104	MI	1.OG	O	64	54	65,2	56,8	65,3	56,8	0,1	0,0	nein	nein	nein	nein
Urbar_Hauptstraße 104	MI	2.OG	O	64	54	64,1	55,7	64,2	55,7	0,1	0,0	nein	nein	nein	nein
Urbar_Hauptstraße 105_1	MI	EG	NW	64	54	66,4	58	66,6	58	0,2	0,0	nein	nein	nein	nein
Urbar_Hauptstraße 105_1	MI	1.OG	NW	64	54	65,1	56,7	65,2	56,7	0,1	0,0	nein	nein	nein	nein
Urbar_Hauptstraße 105_1	MI	2.OG	NW	64	54	63,8	55,4	64	55,5	0,2	0,1	nein	nein	nein	nein
Urbar_Hauptstraße 105_2	MI	EG	NW	64	54	66,8	58,4	66,9	58,4	0,1	0,0	nein	nein	nein	nein
Urbar_Hauptstraße 105_2	MI	1.OG	NW	64	54	64,8	56,3	64,9	56,3	0,1	0,0	nein	nein	nein	nein
Urbar_Hauptstraße 105_2	MI	2.OG	NW	64	54	63,2	54,8	63,3	54,8	0,1	0,0	nein	nein	nein	nein
Urbar_Hauptstraße 107	MI	EG	NW	64	54	65,9	57,5	66,1	57,6	0,2	0,1	nein	nein	nein	nein
Urbar_Hauptstraße 107	MI	1.OG	NW	64	54	64,9	56,5	65,1	56,6	0,2	0,1	nein	nein	nein	nein
Urbar_Hauptstraße 108	MI	EG	O	64	54	63,9	55,5	64	55,5	0,1	0,0	nein	nein	nein	nein
Urbar_Hauptstraße 108	MI	1.OG	O	64	54	63,4	55	63,5	55	0,1	0,0	nein	nein	nein	nein
Urbar_Hauptstraße 109	MI	EG	NW	64	54	66,6	58,2	66,7	58,2	0,1	0,0	nein	nein	nein	nein
Urbar_Hauptstraße 109	MI	1.OG	NW	64	54	65,6	57,2	65,8	57,3	0,2	0,1	nein	nein	nein	nein
Urbar_Hauptstraße 109	MI	2.OG	NW	64	54	64,8	56,5	65	56,5	0,2	0,0	nein	nein	nein	nein
Urbar_Hauptstraße 110	WA	EG	O	59	49	58	49,7	58,2	49,7	0,2	0,0	nein	nein	nein	nein
Urbar_Hauptstraße 110	WA	1.OG	O	59	49	58,6	50,2	58,8	50,3	0,2	0,1	nein	nein	nein	nein
Urbar_Hauptstraße 110	WA	2.OG	O	59	49	58,9	50,5	59	50,5	0,1	0,0	nein	nein	nein	nein
Urbar_Hauptstraße 110	WA	3.OG	O	59	49	59,2	50,8	59,3	50,9	0,1	0,1	nein	nein	nein	nein
Urbar_Hauptstraße 111	MI	EG	N	64	54	65,6	57,3	65,8	57,4	0,2	0,1	nein	nein	nein	nein
Urbar_Hauptstraße 111	MI	1.OG	N	64	54	65,6	57,2	65,8	57,4	0,2	0,2	nein	nein	nein	nein
Urbar_Hauptstraße 111	MI	2.OG	N	64	54	65,2	56,9	65,4	57,1	0,2	0,2	nein	nein	nein	nein
Urbar_Hauptstraße 111	MI	3.OG	N	64	54	64,8	56,5	65	56,7	0,2	0,2	nein	nein	nein	nein
Urbar_Hauptstraße 113_1	MI	EG	W	64	54	68,6	60,4	68,9	60,7	0,3	0,3	nein	nein	nein	nein
Urbar_Hauptstraße 113_2	MI	EG	W	64	54	65,6	57,4	65,9	57,8	0,3	0,4	nein	nein	nein	nein
Urbar_Hauptstraße 113_2	MI	1.OG	W	64	54	66,6	58,4	66,9	58,8	0,3	0,4	nein	nein	nein	nein
Urbar_Hauptstraße 113_2	MI	2.OG	W	64	54	66,7	58,5	67	58,8	0,3	0,3	nein	nein	nein	nein
Urbar_Hauptstraße 116	MI	EG	S	64	54	64,2	55,8	64,3	55,8	0,1	0,0	nein	nein	nein	nein
Urbar_Hauptstraße 116	MI	1.OG	S	64	54	64	55,6	64,2	55,6	0,2	0,0	nein	nein	nein	nein
Urbar_Hauptstraße 116	MI	2.OG	S	64	54	63,6	55,2	63,7	55,2	0,1	0,0	nein	nein	nein	nein
Urbar_Hauptstraße 120	MI	EG	SO	64	54	66,2	57,8	66,4	57,9	0,2	0,1	nein	nein	nein	nein
Urbar_Hauptstraße 120	MI	1.OG	SO	64	54	65,5	57,1	65,6	57,2	0,1	0,1	nein	nein	nein	nein

Immissionsort	Nutzung	Geschoss	HR	IGW,T dB(A)	IGW,N dB(A)	LrT dB(A)	LrN dB(A)	LrT dB(A)	LrN dB(A)	LrT dB(A)	LrN dB(A)	Überschreitung IGW + Pegelerhöhung >2 dB(A)		Erhöhung über 70/60dB(A) im Planfall + Pegelerhöhung > 0,5	
						Bestand	Bestand	Planfall	Planfall	Differenz	Differenz	Tag	Nacht	Tag	Nacht
Urbar_Hauptstraße 120	MI	2.OG	SO	64	54	64,9	56,6	65,1	56,7	0,2	0,1	nein	nein	nein	nein
Urbar_Hauptstraße 122	MI	EG	O	64	54	71,4	63,2	71,7	63,5	0,3	0,3	nein	nein	nein	nein
Urbar_Hauptstraße 122	MI	1.OG	O	64	54	70,5	62,3	70,8	62,7	0,3	0,4	nein	nein	nein	nein
Urbar_Hauptstraße 122	MI	2.OG	O	64	54	69,6	61,5	69,9	61,8	0,3	0,3	nein	nein	nein	nein
Urbar_Hauptstraße 124	MI	EG	O	64	54	71,7	63,5	72	63,9	0,3	0,4	nein	nein	nein	nein
Urbar_Hauptstraße 124	MI	1.OG	O	64	54	70,5	62,3	70,8	62,6	0,3	0,3	nein	nein	nein	nein
Urbar_Hauptstraße 124	MI	2.OG	O	64	54	69,4	61,2	69,7	61,6	0,3	0,4	nein	nein	nein	nein
Urbar_Helfensteinstraße 009	WA	EG	W	59	49	56,2	48	56,5	48,4	0,3	0,4	nein	nein	nein	nein
Urbar_Helfensteinstraße 009	WA	1.OG	W	59	49	63,1	54,9	63,4	55,3	0,3	0,4	nein	nein	nein	nein
Urbar_Helfensteinstraße 009	WA	2.OG	W	59	49	65	56,8	65,3	57,1	0,3	0,3	nein	nein	nein	nein
Urbar_Helfensteinstraße 013a	WA	EG	S	59	49	52,7	44,5	53	44,9	0,3	0,4	nein	nein	nein	nein
Urbar_Helfensteinstraße 013a	WA	1.OG	S	59	49	58,1	49,9	58,4	50,2	0,3	0,3	nein	nein	nein	nein
Urbar_Helfensteinstraße 013a	WA	2.OG	S	59	49	62,1	53,9	62,4	54,2	0,3	0,3	nein	nein	nein	nein
Urbar_Helfensteinstraße 015	WA	EG	W	59	49	55,5	47,3	55,8	47,6	0,3	0,3	nein	nein	nein	nein
Urbar_Helfensteinstraße 015	WA	1.OG	W	59	49	63	54,8	63,2	55,1	0,2	0,3	nein	nein	nein	nein
Urbar_Helfensteinstraße 015	WA	2.OG	W	59	49	65,1	56,9	65,3	57,2	0,2	0,3	nein	nein	nein	nein
Urbar_Helfensteinstraße 026	WA	EG	S	59	49	54,3	46,2	54,4	46,3	0,1	0,1	nein	nein	nein	nein
Urbar_Helfensteinstraße 026	WA	1.OG	S	59	49	57,9	49,8	58	49,9	0,1	0,1	nein	nein	nein	nein
Urbar_Helfensteinstraße 028	WA	EG	S	59	49	54,6	46,5	54,7	46,6	0,1	0,1	nein	nein	nein	nein
Urbar_Helfensteinstraße 028	WA	1.OG	S	59	49	58,8	50,8	58,9	50,9	0,1	0,1	nein	nein	nein	nein
Urbar_Helfensteinstraße 030	WA	EG	S	59	49	54,1	46	54,2	46,1	0,1	0,1	nein	nein	nein	nein
Urbar_Helfensteinstraße 030	WA	1.OG	S	59	49	58,9	50,9	58,9	50,9	0,0	0,0	nein	nein	nein	nein
Urbar_Helfensteinstraße 030	WA	2.OG	S	59	49	61,5	53,4	61,5	53,5	0,0	0,1	nein	nein	nein	nein
Urbar_Helfensteinstraße 032	WA	EG	S	59	49	53,7	45,7	53,8	45,8	0,1	0,1	nein	nein	nein	nein
Urbar_Helfensteinstraße 032	WA	1.OG	S	59	49	58,2	50,2	58,3	50,2	0,1	0,0	nein	nein	nein	nein
Urbar_Helfensteinstraße 034	WA	EG	S	59	49	54,3	46,3	54,4	46,4	0,1	0,1	nein	nein	nein	nein
Urbar_Helfensteinstraße 034	WA	1.OG	S	59	49	60,6	52,6	60,6	52,6	0,0	0,0	nein	nein	nein	nein
Urbar_Helfensteinstraße 034	WA	2.OG	S	59	49	61,8	53,8	61,9	53,9	0,1	0,1	nein	nein	nein	nein
Urbar_Helfensteinstraße 034a	WA	EG	S	59	49	53,9	45,8	54	45,9	0,1	0,1	nein	nein	nein	nein
Urbar_Helfensteinstraße 034a	WA	1.OG	S	59	49	59,1	51,1	59,1	51,1	0,0	0,0	nein	nein	nein	nein
Urbar_Helfensteinstraße 034a	WA	2.OG	S	59	49	61,6	53,5	61,6	53,6	0,0	0,1	nein	nein	nein	nein
Urbar_Helfensteinstraße 034b	WA	EG	S	59	49	53,4	45,3	53,5	45,4	0,1	0,1	nein	nein	nein	nein
Urbar_Helfensteinstraße 034b	WA	1.OG	S	59	49	57,6	49,6	57,6	49,6	0,0	0,0	nein	nein	nein	nein
Urbar_Helfensteinstraße 034b	WA	2.OG	S	59	49	61,2	53,2	61,2	53,2	0,0	0,0	nein	nein	nein	nein
Urbar_Helfensteinstraße 036	WA	EG	S	59	49	52,5	44,4	52,6	44,5	0,1	0,1	nein	nein	nein	nein
Urbar_Helfensteinstraße 036	WA	1.OG	S	59	49	55,9	47,9	56	47,9	0,1	0,0	nein	nein	nein	nein
Urbar_Helfensteinstraße 036a	WA	EG	S	59	49	52,3	44,2	52,4	44,4	0,1	0,2	nein	nein	nein	nein
Urbar_Helfensteinstraße 036a	WA	1.OG	S	59	49	55,3	47,3	55,4	47,3	0,1	0,0	nein	nein	nein	nein
Urbar_Hilda-von-Stedman-Straße 028	WA	EG	S	59	49	51,5	43,4	51,6	43,5	0,1	0,1	nein	nein	nein	nein
Urbar_Hilda-von-Stedman-Straße 028	WA	1.OG	S	59	49	55,6	47,5	55,6	47,6	0,0	0,1	nein	nein	nein	nein
Urbar_Hilda-von-Stedman-Straße 028	WA	2.OG	S	59	49	60,1	52,1	60,1	52,1	0,0	0,0	nein	nein	nein	nein
Urbar_Hilda-von-Stedman-Straße 028a	WA	EG	S	59	49	53,6	45,6	53,7	45,7	0,1	0,1	nein	nein	nein	nein
Urbar_Hilda-von-Stedman-Straße 028a	WA	1.OG	S	59	49	57,3	49,3	57,4	49,4	0,1	0,1	nein	nein	nein	nein
Urbar_Hilda-von-Stedman-Straße 028a	WA	2.OG	S	59	49	61,3	53,3	61,3	53,3	0,0	0,0	nein	nein	nein	nein
Urbar_Im Monzentl 001	WA	EG	NO	59	49	60,7	52,4	61,1	52,7	0,4	0,3	nein	nein	nein	nein
Urbar_Im Monzentl 001	WA	1.OG	NO	59	49	62,2	53,9	62,5	54,1	0,3	0,2	nein	nein	nein	nein
Urbar_Im Monzentl 001	WA	2.OG	NO	59	49	62,4	54,1	62,7	54,3	0,3	0,2	nein	nein	nein	nein
Urbar_Klosterfeld 001	WA	EG	O	59	49	60,3	52	60,5	52,3	0,2	0,3	nein	nein	nein	nein
Urbar_Klosterfeld 001	WA	1.OG	O	59	49	63,9	55,6	64,1	55,8	0,2	0,2	nein	nein	nein	nein
Urbar_Klosterfeld 001	WA	2.OG	O	59	49	64,5	56,2	64,7	56,5	0,2	0,3	nein	nein	nein	nein
Urbar_Klosterfeld 001	WA	3.OG	O	59	49	64,6	56,3	64,8	56,5	0,2	0,2	nein	nein	nein	nein
Urbar_Klosterfeld 002	WA	EG	O	59	49	63,8	55,5	64	55,8	0,2	0,3	nein	nein	nein	nein
Urbar_Klosterfeld 002	WA	1.OG	O	59	49	64,7	56,4	64,9	56,7	0,2	0,3	nein	nein	nein	nein
Urbar_Klosterfeld 002	WA	2.OG	O	59	49	64,8	56,6	65	56,8	0,2	0,2	nein	nein	nein	nein
Urbar_Klosterfeld 002	WA	3.OG	O	59	49	64,7	56,5	65	56,8	0,3	0,3	nein	nein	nein	nein
Urbar_Klostergut Besselich 001	MI	EG	NO	64	54	59,6	51,3	59,8	51,6	0,2	0,3	nein	nein	nein	nein
Urbar_Klostergut Besselich 001	MI	1.OG	NO	64	54	64,5	56,2	64,7	56,5	0,2	0,3	nein	nein	nein	nein
Urbar_Mallendarer Bachtal 001	WA	EG	N	59	49	64,5	56,5	64,5	56,5	0,0	0,0	nein	nein	nein	nein
Urbar_Mallendarer Bachtal 001	WA	1.OG	N	59	49	64,2	56,2	64,2	56,2	0,0	0,0	nein	nein	nein	nein
Urbar_Mallendarer Bachtal 001a	WA	EG	N	59	49	64,2	56,2	64,2	56,2	0,0	0,0	nein	nein	nein	nein
Urbar_Mallendarer Bachtal 001a	WA	1.OG	N	59	49	64,2	56,2	64,2	56,2	0,0	0,0	nein	nein	nein	nein
Urbar_Mallendarer Bachtal 001a	WA	2.OG	N	59	49	63,8	55,8	63,9	55,9	0,1	0,1	nein	nein	nein	nein
Urbar_Mallendarer Bachtal 001a	WA	3.OG	N	59	49	63,5	55,5	63,5	55,5	0,0	0,0	nein	nein	nein	nein
Urbar_Provinzialstraße 001	WA	EG	W	59	49	70,6	62,3	70,6	62,3	0,0	0,0	nein	nein	nein	nein
Urbar_Provinzialstraße 001	WA	1.OG	W	59	49	70,5	62,3	70,5	62,3	0,0	0,0	nein	nein	nein	nein

Immissionsort	Nutzung	Geschoss	HR	IGW,T dB(A)	IGW,N dB(A)	LrT dB(A)	LrN dB(A)	LrT dB(A)	LrN dB(A)	LrT dB(A)	LrN dB(A)	Überschreitung IGW + Pegelerhöhung >2 dB(A)		Erhöhung über 70/60dB(A) im Planfall + Pegelerhöhung > 0,5	
						Bestand	Bestand	Planfall	Planfall	Differenz	Differenz	Tag	Nacht	Tag	Nacht
Urbar_Provinzialstraße 001	WA	2.OG	W	59	49	70,3	62,1	70,3	62,1	0,0	0,0	nein	nein	nein	nein
Urbar_Provinzialstraße 003	WA	EG	NW	59	49	69,2	61	69,2	61	0,0	0,0	nein	nein	nein	nein
Urbar_Provinzialstraße 003	WA	1.OG	NW	59	49	69,5	61,2	69,5	61,2	0,0	0,0	nein	nein	nein	nein
Urbar_Provinzialstraße 004	WA	EG	NW	59	49	72,1	63,8	72,1	63,8	0,0	0,0	nein	nein	nein	nein
Urbar_Provinzialstraße 004	WA	1.OG	NW	59	49	71,7	63,5	71,7	63,5	0,0	0,0	nein	nein	nein	nein
Urbar_Provinzialstraße 005	WA	EG	NW	59	49	69,1	60,8	69	60,8	-0,1	0,0	nein	nein	nein	nein
Urbar_Provinzialstraße 005	WA	1.OG	NW	59	49	69,2	61	69,2	61	0,0	0,0	nein	nein	nein	nein
Urbar_Provinzialstraße 005	WA	2.OG	NW	59	49	69	60,8	69	60,8	0,0	0,0	nein	nein	nein	nein
Urbar_Provinzialstraße 006	WA	EG	W	59	49	71,1	62,8	71,1	62,8	0,0	0,0	nein	nein	nein	nein
Urbar_Provinzialstraße 006	WA	1.OG	W	59	49	71	62,8	71	62,8	0,0	0,0	nein	nein	nein	nein
Urbar_Provinzialstraße 007	WA	EG	W	59	49	68,3	60,1	68,3	60,1	0,0	0,0	nein	nein	nein	nein
Urbar_Provinzialstraße 007	WA	1.OG	W	59	49	68,7	60,5	68,7	60,5	0,0	0,0	nein	nein	nein	nein
Urbar_Provinzialstraße 007	WA	2.OG	W	59	49	68,6	60,3	68,6	60,3	0,0	0,0	nein	nein	nein	nein
Urbar_Provinzialstraße 011	WA	EG	NW	59	49	71,6	63,4	71,6	63,4	0,0	0,0	nein	nein	nein	nein
Urbar_Provinzialstraße 011	WA	1.OG	NW	59	49	71,4	63,2	71,4	63,2	0,0	0,0	nein	nein	nein	nein
Urbar_Provinzialstraße 011	WA	2.OG	NW	59	49	70,9	62,7	70,9	62,7	0,0	0,0	nein	nein	nein	nein
Urbar_Provinzialstraße 012	WA	EG	W	59	49	71,8	63,5	71,8	63,5	0,0	0,0	nein	nein	nein	nein
Urbar_Provinzialstraße 012	WA	1.OG	W	59	49	71,5	63,3	71,5	63,3	0,0	0,0	nein	nein	nein	nein
Urbar_Provinzialstraße 012	WA	2.OG	W	59	49	71	62,7	71	62,7	0,0	0,0	nein	nein	nein	nein
Urbar_Provinzialstraße 013	WA	EG	W	59	49	72,5	64,3	72,5	64,3	0,0	0,0	nein	nein	nein	nein
Urbar_Provinzialstraße 013	WA	1.OG	W	59	49	72	63,8	72	63,8	0,0	0,0	nein	nein	nein	nein
Urbar_Provinzialstraße 013	WA	2.OG	W	59	49	71,3	63,1	71,4	63,1	0,1	0,0	nein	nein	nein	nein
Urbar_Provinzialstraße 014	WA	EG	NW	59	49	72,6	64,4	72,6	64,4	0,0	0,0	nein	nein	nein	nein
Urbar_Provinzialstraße 014	WA	1.OG	NW	59	49	72,2	64	72,2	64	0,0	0,0	nein	nein	nein	nein
Urbar_Provinzialstraße 014	WA	2.OG	NW	59	49	71,5	63,3	71,5	63,3	0,0	0,0	nein	nein	nein	nein
Urbar_Provinzialstraße 018	WA	EG	W	59	49	70,1	61,9	70,1	61,9	0,0	0,0	nein	nein	nein	nein
Urbar_Provinzialstraße 018	WA	1.OG	W	59	49	70,2	62	70,2	62	0,0	0,0	nein	nein	nein	nein
Urbar_Provinzialstraße 019	WA	EG	W	59	49	70,8	62,6	70,8	62,6	0,0	0,0	nein	nein	nein	nein
Urbar_Provinzialstraße 020	WA	EG	W	59	49	72,6	64,4	72,6	64,4	0,0	0,0	nein	nein	nein	nein
Urbar_Provinzialstraße 020	WA	1.OG	W	59	49	72,2	64	72,2	64	0,0	0,0	nein	nein	nein	nein
Urbar_Provinzialstraße 021	WA	EG	W	59	49	72,8	64,6	72,8	64,6	0,0	0,0	nein	nein	nein	nein
Urbar_Provinzialstraße 021	WA	1.OG	W	59	49	72,5	64,2	72,5	64,2	0,0	0,0	nein	nein	nein	nein
Urbar_Provinzialstraße 021	WA	2.OG	W	59	49	71,8	63,6	71,8	63,6	0,0	0,0	nein	nein	nein	nein
Urbar_Provinzialstraße 022	WA	EG	NW	59	49	72,2	64	72,2	64	0,0	0,0	nein	nein	nein	nein
Urbar_Provinzialstraße 022	WA	1.OG	NW	59	49	72	63,8	72	63,8	0,0	0,0	nein	nein	nein	nein
Urbar_Provinzialstraße 023	WA	EG	NW	59	49	72,1	63,9	72,1	63,9	0,0	0,0	nein	nein	nein	nein
Urbar_Provinzialstraße 023	WA	1.OG	NW	59	49	72	63,8	72	63,8	0,0	0,0	nein	nein	nein	nein
Urbar_Provinzialstraße 024	WA	EG	W	59	49	73,3	65	73,3	65	0,0	0,0	nein	nein	nein	nein
Urbar_Provinzialstraße 024	WA	1.OG	W	59	49	72,9	64,6	72,9	64,6	0,0	0,0	nein	nein	nein	nein
Urbar_Provinzialstraße 025	WA	EG	W	59	49	72,4	64,2	72,5	64,2	0,1	0,0	nein	nein	nein	nein
Urbar_Provinzialstraße 025	WA	1.OG	W	59	49	72,2	64	72,2	64	0,0	0,0	nein	nein	nein	nein
Urbar_Provinzialstraße 025	WA	2.OG	W	59	49	71,7	63,5	71,7	63,5	0,0	0,0	nein	nein	nein	nein
Urbar_Provinzialstraße 026	WA	EG	W	59	49	63,8	55,6	63,8	55,6	0,0	0,0	nein	nein	nein	nein
Urbar_Provinzialstraße 026	WA	1.OG	W	59	49	65,5	57,2	65,5	57,2	0,0	0,0	nein	nein	nein	nein
Urbar_Provinzialstraße 026a	WA	EG	W	59	49	66,4	58,2	66,4	58,2	0,0	0,0	nein	nein	nein	nein
Urbar_Provinzialstraße 026a	WA	1.OG	W	59	49	67	58,8	67	58,8	0,0	0,0	nein	nein	nein	nein
Urbar_Provinzialstraße 026a	WA	2.OG	W	59	49	67,2	59	67,2	59	0,0	0,0	nein	nein	nein	nein
Urbar_Provinzialstraße 028	WA	EG	W	59	49	71,6	63,4	71,6	63,4	0,0	0,0	nein	nein	nein	nein
Urbar_Provinzialstraße 028	WA	1.OG	W	59	49	71,5	63,2	71,5	63,2	0,0	0,0	nein	nein	nein	nein
Urbar_Provinzialstraße 028	WA	2.OG	W	59	49	71	62,8	71	62,8	0,0	0,0	nein	nein	nein	nein
Urbar_Provinzialstraße 029	WA	EG	NW	59	49	69,5	61,3	69,5	61,3	0,0	0,0	nein	nein	nein	nein
Urbar_Provinzialstraße 029	WA	1.OG	NW	59	49	69,8	61,6	69,8	61,6	0,0	0,0	nein	nein	nein	nein
Urbar_Provinzialstraße 029	WA	2.OG	NW	59	49	69,7	61,5	69,7	61,5	0,0	0,0	nein	nein	nein	nein
Urbar_Provinzialstraße 030	WA	EG	W	59	49	66,7	58,5	66,7	58,5	0,0	0,0	nein	nein	nein	nein
Urbar_Provinzialstraße 030	WA	1.OG	W	59	49	67,6	59,4	67,6	59,4	0,0	0,0	nein	nein	nein	nein
Urbar_Provinzialstraße 030	WA	2.OG	W	59	49	67,8	59,6	67,8	59,6	0,0	0,0	nein	nein	nein	nein
Urbar_Provinzialstraße 031	WA	EG	W	59	49	68,2	60	68,2	60	0,0	0,0	nein	nein	nein	nein
Urbar_Provinzialstraße 031	WA	1.OG	W	59	49	68,6	60,4	68,6	60,4	0,0	0,0	nein	nein	nein	nein
Urbar_Provinzialstraße 031	WA	2.OG	W	59	49	68,6	60,4	68,7	60,4	0,1	0,0	nein	nein	nein	nein
Urbar_Provinzialstraße 032	WA	EG	W	59	49	67,7	59,5	67,7	59,5	0,0	0,0	nein	nein	nein	nein
Urbar_Provinzialstraße 032	WA	1.OG	W	59	49	68,2	60	68,2	60	0,0	0,0	nein	nein	nein	nein
Urbar_Provinzialstraße 032	WA	2.OG	W	59	49	68,3	60,1	68,3	60,1	0,0	0,0	nein	nein	nein	nein
Urbar_Provinzialstraße_002	WA	EG	W	59	49	71,9	63,6	71,9	63,6	0,0	0,0	nein	nein	nein	nein
Urbar_Provinzialstraße_002	WA	1.OG	W	59	49	71,5	63,2	71,5	63,2	0,0	0,0	nein	nein	nein	nein
Urbar_Provinzialstraße_002	WA	2.OG	W	59	49	70,9	62,7	70,9	62,7	0,0	0,0	nein	nein	nein	nein

Immissionsort	Nutzung	Geschoss	HR	IGW,T dB(A)	IGW,N dB(A)	LrT dB(A)	LrN dB(A)	LrT dB(A)	LrN dB(A)	LrT dB(A)	LrN dB(A)	Überschreitung IGW + Pegelerhöhung >2 dB(A)		Erhöhung über 70/60dB(A) im Planfall + Pegelerhöhung > 0,5	
												Tag	Nacht	Tag	Nacht
						Bestand	Bestand	Planfall	Planfall	Differenz	Differenz				
Urbar_Remigiusstraße 009a	WA	EG	W	59	49	56,5	48,3	56,7	48,5	0,2	0,2	nein	nein	nein	nein
Urbar_Remigiusstraße 009a	WA	1.OG	W	59	49	62,7	54,4	62,9	54,7	0,2	0,3	nein	nein	nein	nein
Urbar_Remigiusstraße 017	WA	EG	W	59	49	56,7	48,4	56,9	48,7	0,2	0,3	nein	nein	nein	nein
Urbar_Remigiusstraße 017	WA	1.OG	W	59	49	61,6	53,4	61,9	53,7	0,3	0,3	nein	nein	nein	nein
Urbar_Remigiusstraße 022	WA	EG	W	59	49	55,3	47	55,5	47,3	0,2	0,3	nein	nein	nein	nein
Urbar_Remigiusstraße 022	WA	1.OG	W	59	49	58,5	50,2	58,7	50,5	0,2	0,3	nein	nein	nein	nein
Urbar_Remigiusstraße 029	WA	EG	W	59	49	56,9	48,7	57,1	48,9	0,2	0,2	nein	nein	nein	nein
Urbar_Remigiusstraße 029	WA	1.OG	W	59	49	63,7	55,5	63,9	55,7	0,2	0,2	nein	nein	nein	nein
Urbar_Remigiusstraße 041	WA	EG	W	59	49	59,6	51,3	59,8	51,6	0,2	0,3	nein	nein	nein	nein
Urbar_Remigiusstraße 041	WA	1.OG	W	59	49	63,2	54,9	63,4	55,1	0,2	0,2	nein	nein	nein	nein
Urbarer Straße 011	WA	EG	NO	59	49	57,1	49,3	57,5	49,5	0,4	0,2	nein	nein	nein	nein
Urbarer Straße 011	WA	1.OG	NO	59	49	58,3	50,5	58,7	50,8	0,4	0,3	nein	nein	nein	nein
Urbarer Straße 012	WA	EG	NO	59	49	63,3	55,5	63,7	55,7	0,4	0,2	nein	nein	nein	nein
Urbarer Straße 012	WA	1.OG	NO	59	49	63,6	55,9	64	56,1	0,4	0,2	nein	nein	nein	nein
Urbarer Straße 021	WA	EG	NO	59	49	62,6	54,8	63	55	0,4	0,2	nein	nein	nein	nein
Urbarer Straße 021	WA	1.OG	NO	59	49	63,4	55,6	63,8	55,9	0,4	0,3	nein	nein	nein	nein
Urbarer Straße 021	WA	2.OG	NO	59	49	63,6	55,8	64	56	0,4	0,2	nein	nein	nein	nein
Urbarer Straße 021	WA	3.OG	NO	59	49	63,6	55,8	64	56	0,4	0,2	nein	nein	nein	nein
Vallendar_Deutschherrenstraße 002	MI	EG	SW	64	54	74,8	66,5	75	66,8	0,2	0,3	nein	nein	nein	nein
Vallendar_Deutschherrenstraße 002	MI	1.OG	SW	64	54	74,1	65,8	74,3	66,1	0,2	0,3	nein	nein	nein	nein
Vallendar_Deutschherrenstraße 002	MI	2.OG	SW	64	54	73,1	64,9	73,3	65,1	0,2	0,2	nein	nein	nein	nein
Vallendar_Deutschherrenstraße 002	MI	3.OG	SW	64	54	72,4	64,1	72,6	64,3	0,2	0,2	nein	nein	nein	nein
Vallendar_Deutschherrenstraße 003	MI	EG	SW	64	54	63,1	54,9	63,2	55	0,1	0,1	nein	nein	nein	nein
Vallendar_Deutschherrenstraße 003	MI	1.OG	SW	64	54	64	55,8	64,1	55,9	0,1	0,1	nein	nein	nein	nein
Vallendar_Deutschherrenstraße 003	MI	2.OG	SW	64	54	65	56,8	65,1	56,9	0,1	0,1	nein	nein	nein	nein
Vallendar_Deutschherrenstraße 003	MI	3.OG	SW	64	54	65,5	57,2	65,6	57,4	0,1	0,2	nein	nein	nein	nein
Vallendar_Deutschherrenstraße 006	WA	EG	SW	59	49	72,3	64	72,5	64,2	0,2	0,2	nein	nein	nein	nein
Vallendar_Deutschherrenstraße 006	WA	1.OG	SW	59	49	72,2	63,9	72,4	64,1	0,2	0,2	nein	nein	nein	nein
Vallendar_Rheinstraße 001	MI	EG	W	64	54	68,7	60,5	68,7	60,5	0,0	0,0	nein	nein	nein	nein
Vallendar_Rheinstraße 001	MI	1.OG	W	64	54	69,2	61	69,2	61	0,0	0,0	nein	nein	nein	nein
Vallendar_Rheinstraße 001	MI	2.OG	W	64	54	69,4	61,2	69,4	61,2	0,0	0,0	nein	nein	nein	nein
Vallendar_Rheinstraße 001	MI	3.OG	W	64	54	69,5	61,3	69,5	61,3	0,0	0,0	nein	nein	nein	nein
Vallendar_Rheinstraße 002	MI	EG	O	64	54	72,2	63,9	72,4	64,1	0,2	0,2	nein	nein	nein	nein
Vallendar_Rheinstraße 005	MI	EG	W	64	54	62,4	54,2	62,5	54,3	0,1	0,1	nein	nein	nein	nein
Vallendar_Rheinstraße 005	MI	1.OG	W	64	54	63,3	55,1	63,4	55,2	0,1	0,1	nein	nein	nein	nein
Vallendar_Rheinstraße 005	MI	2.OG	W	64	54	64,2	56	64,3	56,1	0,1	0,1	nein	nein	nein	nein
Vallendar_Rheinstraße 010	MI	EG	W	64	54	67,6	59,4	67,7	59,5	0,1	0,1	nein	nein	nein	nein
Vallendar_Rheinstraße 010	MI	1.OG	W	64	54	68,7	60,5	68,8	60,6	0,1	0,1	nein	nein	nein	nein
Vallendar_Rheinstraße 011	MI	EG	W	64	54	68	59,8	68,1	59,9	0,1	0,1	nein	nein	nein	nein
Vallendar_Rheinstraße 011	MI	1.OG	W	64	54	68,6	60,4	68,7	60,5	0,1	0,1	nein	nein	nein	nein
Vallendar_Rheinstraße 012	MI	EG	W	64	54	67,6	59,4	67,7	59,5	0,1	0,1	nein	nein	nein	nein
Vallendar_Rheinstraße 012	MI	1.OG	W	64	54	68,3	60,1	68,4	60,2	0,1	0,1	nein	nein	nein	nein
Vallendar_Rheinstraße 012	MI	2.OG	W	64	54	68,5	60,3	68,6	60,4	0,1	0,1	nein	nein	nein	nein
Vallendar_Rheinstraße 012	MI	3.OG	W	64	54	68,5	60,3	68,6	60,4	0,1	0,1	nein	nein	nein	nein
Vallendar_Rheinstraße 014	MI	EG	W	64	54	66,8	58,6	66,9	58,7	0,1	0,1	nein	nein	nein	nein
Vallendar_Rheinstraße 014	MI	1.OG	W	64	54	68,1	59,9	68,2	60	0,1	0,1	nein	nein	nein	nein
Vallendar_Rheinstraße 014	MI	2.OG	W	64	54	68,4	60,2	68,5	60,3	0,1	0,1	nein	nein	nein	nein
Vallendar_Rheinstraße 014	MI	3.OG	W	64	54	68,4	60,2	68,5	60,3	0,1	0,1	nein	nein	nein	nein
Vallendar_Urbarer Straße 001	MI	EG	S	64	54	73,9	65,7	74,1	65,9	0,2	0,2	nein	nein	nein	nein
Vallendar_Urbarer Straße 001	MI	1.OG	S	64	54	73,4	65,2	73,6	65,4	0,2	0,2	nein	nein	nein	nein
Vallendar_Urbarer Straße 002	MI	EG	W	64	54	66,6	58,3	66,6	58,4	0,0	0,1	nein	nein	nein	nein
Vallendar_Urbarer Straße 002	MI	1.OG	W	64	54	68,1	59,9	68,1	59,9	0,0	0,0	nein	nein	nein	nein
Vallendar_Urbarer Straße 004	MI	EG	SW	64	54	74,4	66,1	74,6	66,4	0,2	0,3	nein	nein	nein	nein
Vallendar_Urbarer Straße 004	MI	1.OG	SW	64	54	73,9	65,6	74,1	65,9	0,2	0,3	nein	nein	nein	nein
Vallendar_Urbarer Straße 004	MI	2.OG	SW	64	54	72,9	64,6	73,1	64,9	0,2	0,3	nein	nein	nein	nein
Vallendar_Urbarer Straße 004a	MI	EG	SW	64	54	70,1	61,8	70,3	62	0,2	0,2	nein	nein	nein	nein
Vallendar_Urbarer Straße 004a	MI	1.OG	SW	64	54	71,2	62,9	71,4	63,2	0,2	0,3	nein	nein	nein	nein
Vallendar_Urbarer Straße 005	MI	EG	SW	64	54	70,9	62,6	71,1	62,8	0,2	0,2	nein	nein	nein	nein
Vallendar_Urbarer Straße 005	MI	1.OG	SW	64	54	70,6	62,3	70,8	62,5	0,2	0,2	nein	nein	nein	nein
Vallendar_Urbarer Straße 006	WA	EG	SW	59	49	69,3	61	69,5	61,2	0,2	0,2	nein	nein	nein	nein
Vallendar_Urbarer Straße 006	WA	1.OG	SW	59	49	69,6	61,2	69,8	61,5	0,2	0,3	nein	nein	nein	nein
Vallendar_Urbarer Straße 007	MI	EG	SW	64	54	72,3	64	72,5	64,3	0,2	0,3	nein	nein	nein	nein
Vallendar_Urbarer Straße 007	MI	1.OG	SW	64	54	71,4	63,1	71,6	63,4	0,2	0,3	nein	nein	nein	nein
Vallendar_Urbarer Straße 007	MI	2.OG	SW	64	54	70,4	62	70,6	62,3	0,2	0,3	nein	nein	nein	nein
Vallendar_Urbarer Straße 008	MI	EG	SW	64	54	69,7	61,4	69,9	61,6	0,2	0,2	nein	nein	nein	nein

Immissionsort	Nutzung	Geschoss	HR	IGW,T dB(A)	IGW,N dB(A)	LrT dB(A)	LrN dB(A)	LrT dB(A)	LrN dB(A)	LrT dB(A)	LrN dB(A)	Überschreitung IGW + Pegelerhöhung >2 dB(A)		Erhöhung über 70/60dB(A) im Planfall + Pegelerhöhung > 0,5	
						Bestand	Bestand	Planfall	Planfall	Differenz	Differenz	Tag	Nacht	Tag	Nacht
Vallendar_Urbarer Straße 008	MI	1.OG	SW	64	54	69,6	61,3	69,8	61,6	0,2	0,3	nein	nein	nein	nein
Vallendar_Urbarer Straße 008	MI	2.OG	SW	64	54	69,1	60,8	69,3	61,1	0,2	0,3	nein	nein	nein	nein
Vallendar_Urbarer Straße 009	MI	EG	SW	64	54	69,6	61,3	69,8	61,6	0,2	0,3	nein	nein	nein	nein
Vallendar_Urbarer Straße 009	MI	1.OG	SW	64	54	69,7	61,4	69,9	61,6	0,2	0,2	nein	nein	nein	nein
Vallendar_Urbarer Straße 009	MI	2.OG	SW	64	54	69,2	60,9	69,4	61,2	0,2	0,3	nein	nein	nein	nein
Vallendar_Urbarer Straße 010	MI	EG	SW	64	54	68,9	60,6	69,1	60,8	0,2	0,2	nein	nein	nein	nein
Vallendar_Urbarer Straße 010	MI	1.OG	SW	64	54	69,3	61	69,5	61,3	0,2	0,3	nein	nein	nein	nein
Vallendar_Urbarer Straße 010	MI	2.OG	SW	64	54	69	60,7	69,2	61	0,2	0,3	nein	nein	nein	nein
Vallendar_Urbarer Straße 011	MI	EG	SW	64	54	68,7	60,4	68,9	60,6	0,2	0,2	nein	nein	nein	nein
Vallendar_Urbarer Straße 011	MI	1.OG	SW	64	54	69,1	60,8	69,3	61	0,2	0,2	nein	nein	nein	nein
Vallendar_Urbarer Straße 011	MI	2.OG	SW	64	54	68,8	60,5	69	60,8	0,2	0,3	nein	nein	nein	nein
Vallendar_Urbarer Straße 012	MI	EG	SW	64	54	68,4	60,1	68,6	60,4	0,2	0,3	nein	nein	nein	nein
Vallendar_Urbarer Straße 012	MI	1.OG	SW	64	54	68,8	60,5	69	60,8	0,2	0,3	nein	nein	nein	nein
Vallendar_Urbarer Straße 012	MI	2.OG	SW	64	54	68,6	60,3	68,8	60,5	0,2	0,2	nein	nein	nein	nein
Vallendar_Urbarer Straße 013	WA	EG	SW	59	49	67,7	59,4	67,9	59,6	0,2	0,2	nein	nein	nein	nein
Vallendar_Urbarer Straße 013	WA	1.OG	SW	59	49	68,4	60,1	68,6	60,4	0,2	0,3	nein	nein	nein	nein
Vallendar_Urbarer Straße 013	WA	2.OG	SW	59	49	68,3	60	68,5	60,3	0,2	0,3	nein	nein	nein	nein
Vallendar_Urbarer Straße 013	WA	3.OG	SW	59	49	68	59,7	68,2	59,9	0,2	0,2	nein	nein	nein	nein
Vallendar_Urbarer Straße 015	WA	EG	SW	59	49	67,1	58,8	67,3	59	0,2	0,2	nein	nein	nein	nein
Vallendar_Urbarer Straße 015	WA	1.OG	SW	59	49	68	59,7	68,2	59,9	0,2	0,2	nein	nein	nein	nein
Vallendar_Urbarer Straße 015	WA	2.OG	SW	59	49	67,9	59,6	68,1	59,9	0,2	0,3	nein	nein	nein	nein
Vallendar_Urbarer Straße 016	WA	EG	SW	59	49	65,6	57,3	65,8	57,6	0,2	0,3	nein	nein	nein	nein
Vallendar_Urbarer Straße 016	WA	1.OG	SW	59	49	68,1	59,8	68,3	60,1	0,2	0,3	nein	nein	nein	nein
Vallendar_Urbarer Straße 016	WA	2.OG	SW	59	49	68,2	59,9	68,4	60,2	0,2	0,3	nein	nein	nein	nein
Vallendar_Urbarer Straße 016	WA	3.OG	SW	59	49	68	59,7	68,2	60	0,2	0,3	nein	nein	nein	nein
Vallendar_Urbarer Straße 017	WA	EG	SW	59	49	68,9	60,6	69,1	60,9	0,2	0,3	nein	nein	nein	nein
Vallendar_Urbarer Straße 017	WA	1.OG	SW	59	49	69,7	61,4	69,9	61,7	0,2	0,3	nein	nein	nein	nein
Vallendar_Urbarer Straße 017	WA	2.OG	SW	59	49	69,4	61,1	69,6	61,4	0,2	0,3	nein	nein	nein	nein
Vallendar_Urbarer Straße 019	WA	EG	W	59	49	68,4	60,1	68,6	60,4	0,2	0,3	nein	nein	nein	nein
Vallendar_Urbarer Straße 019	WA	1.OG	W	59	49	68,1	59,8	68,3	60,1	0,2	0,3	nein	nein	nein	nein
Vallendar_Urbarer Straße 019	WA	2.OG	W	59	49	67,6	59,3	67,8	59,6	0,2	0,3	nein	nein	nein	nein
Vallendar_Urbarer Straße 019a	WA	EG	W	59	49	66,9	58,6	67,1	58,9	0,2	0,3	nein	nein	nein	nein
Vallendar_Urbarer Straße 019a	WA	1.OG	W	59	49	66,8	58,5	67	58,8	0,2	0,3	nein	nein	nein	nein
Vallendar_Urbarer Straße 025	WA	EG	SW	59	49	68	59,8	68,3	60	0,3	0,2	nein	nein	nein	nein
Vallendar_Urbarer Straße 025	WA	1.OG	SW	59	49	68,1	59,8	68,3	60	0,2	0,2	nein	nein	nein	nein
Vallendar_Urbarer Straße 025a	WA	EG	SW	59	49	67	58,7	67,2	58,9	0,2	0,2	nein	nein	nein	nein
Vallendar_Urbarer Straße 025a	WA	1.OG	SW	59	49	67	58,7	67,2	59	0,2	0,3	nein	nein	nein	nein
Vallendar_Urbarer Straße 025a	WA	2.OG	SW	59	49	66,8	58,5	67	58,8	0,2	0,3	nein	nein	nein	nein
Vallendar_Urbarer Straße 026	WA	EG	SW	59	49	65,6	57,3	65,8	57,6	0,2	0,3	nein	nein	nein	nein
Vallendar_Urbarer Straße 026	WA	1.OG	SW	59	49	66	57,7	66,2	57,9	0,2	0,2	nein	nein	nein	nein
Vallendar_Urbarer Straße 026	WA	2.OG	SW	59	49	65,8	57,5	66	57,8	0,2	0,3	nein	nein	nein	nein
Vallendar_Urbarer Straße 027	WA	EG	SW	59	49	64,5	56,2	64,7	56,5	0,2	0,3	nein	nein	nein	nein
Vallendar_Urbarer Straße 027	WA	1.OG	SW	59	49	65,3	57	65,5	57,2	0,2	0,2	nein	nein	nein	nein
Vallendar_Urbarer Straße 027	WA	2.OG	SW	59	49	65,3	57	65,5	57,2	0,2	0,2	nein	nein	nein	nein
Vallendar_Urbarer Straße 027	WA	3.OG	SW	59	49	65,2	56,9	65,4	57,2	0,2	0,3	nein	nein	nein	nein
Vallendar_Urbarer Straße 028	WA	EG	SW	59	49	63,9	55,6	64,1	55,8	0,2	0,2	nein	nein	nein	nein
Vallendar_Urbarer Straße 028	WA	1.OG	SW	59	49	64,8	56,5	65	56,7	0,2	0,2	nein	nein	nein	nein
Vallendar_Urbarer Straße 028	WA	2.OG	SW	59	49	64,9	56,7	65,2	56,9	0,3	0,2	nein	nein	nein	nein
Vallendar_Urbarer Straße 028	WA	3.OG	SW	59	49	64,9	56,6	65,1	56,9	0,2	0,3	nein	nein	nein	nein
Vor dem Sauerwassertor 001	WA	EG	NW	59	49	64,6	56,5	65,3	57,2	0,7	0,7	nein	nein	nein	nein
Vor dem Sauerwassertor 001	WA	1.OG	NW	59	49	65,9	57,8	66,6	58,5	0,7	0,7	nein	nein	nein	nein
Vor dem Sauerwassertor 001	WA	2.OG	NW	59	49	65,9	57,8	66,6	58,5	0,7	0,7	nein	nein	nein	nein
Vor dem Sauerwassertor 003	WA	EG	NW	59	49	67,5	59,4	68,2	60,1	0,7	0,7	nein	nein	nein	ja
Vor dem Sauerwassertor 003	WA	1.OG	NW	59	49	67,6	59,5	68,3	60,2	0,7	0,7	nein	nein	nein	ja
Vor dem Sauerwassertor 003	WA	2.OG	NW	59	49	67,4	59,2	68,1	59,9	0,7	0,7	nein	nein	nein	nein
Vor dem Sauerwassertor 003	WA	3.OG	NW	59	49	67,1	58,9	67,7	59,6	0,6	0,7	nein	nein	nein	nein
Vor dem Sauerwassertor 003	WA	4.OG	NW	59	49	66,7	58,6	67,4	59,3	0,7	0,7	nein	nein	nein	nein
Vor dem Sauerwassertor 003a	WA	EG	NW	59	49	68,5	60,3	69,2	61,1	0,7	0,8	nein	nein	nein	ja
Vor dem Sauerwassertor 003a	WA	1.OG	NW	59	49	68,3	60,2	69	60,9	0,7	0,7	nein	nein	nein	ja
Vor dem Sauerwassertor 003a	WA	2.OG	NW	59	49	68	59,8	68,7	60,5	0,7	0,7	nein	nein	nein	ja
Vor dem Sauerwassertor 003a	WA	3.OG	NW	59	49	67,6	59,4	68,3	60,1	0,7	0,7	nein	nein	nein	ja
Vor dem Sauerwassertor 003a	WA	4.OG	NW	59	49	67,3	59,1	68	59,8	0,7	0,7	nein	nein	nein	nein
Vor dem Sauerwassertor 005	WA	EG	NW	59	49	68,9	60,8	69,6	61,5	0,7	0,7	nein	nein	nein	ja
Vor dem Sauerwassertor 005	WA	1.OG	NW	59	49	68,8	60,6	69,5	61,4	0,7	0,8	nein	nein	nein	ja
Vor dem Sauerwassertor 005	WA	2.OG	NW	59	49	68,4	60,2	69,1	61	0,7	0,8	nein	nein	nein	ja

Immissionsort	Nutzung	Geschoss	HR	IGW,T dB(A)	IGW,N dB(A)	LrT dB(A)	LrN dB(A)	LrT dB(A)	LrN dB(A)	LrT dB(A)	LrN dB(A)	Überschreitung IGW + Pegelerhöhung >2 dB(A)		Erhöhung über 70/60dB(A) im Planfall + Pegelerhöhung > 0,5	
												Tag	Nacht	Tag	Nacht
Vor dem Sauerwassertor 005	WA	3.OG	NW	59	49	68	59,9	68,7	60,6	0,7	0,7	nein	nein	nein	ja
Vor dem Sauerwassertor 006	MI	EG	S	64	54	74,2	66	74,9	66,7	0,7	0,7	nein	nein	ja	ja
Vor dem Sauerwassertor 006	MI	1.OG	S	64	54	73,3	65,1	74	65,8	0,7	0,7	nein	nein	ja	ja
Vor dem Sauerwassertor 006	MI	2.OG	S	64	54	72,3	64,1	73	64,8	0,7	0,7	nein	nein	ja	ja
Vor dem Sauerwassertor 006	MI	3.OG	S	64	54	71,3	63,1	72	63,8	0,7	0,7	nein	nein	ja	ja
Vor dem Sauerwassertor 006	MI	4.OG	S	64	54	70,2	62,1	70,9	62,8	0,7	0,7	nein	nein	ja	ja
Vor dem Sauerwassertor 006a	MI	EG	S	64	54	63,4	55,2	64	55,9	0,6	0,7	nein	nein	nein	nein
Vor dem Sauerwassertor 006a	MI	1.OG	S	64	54	64,1	56	64,8	56,6	0,7	0,6	nein	nein	nein	nein
Vor dem Sauerwassertor 006a	MI	2.OG	S	64	54	64,7	56,5	65,4	57,2	0,7	0,7	nein	nein	nein	nein
Vor dem Sauerwassertor 007	MI	EG	N	64	54	73,4	65,3	74,1	66	0,7	0,7	nein	nein	ja	ja
Vor dem Sauerwassertor 007	MI	1.OG	N	64	54	72,1	64	72,8	64,7	0,7	0,7	nein	nein	ja	ja
Vor dem Sauerwassertor 008	MI	EG	S	64	54	61,7	53,6	62,4	54,2	0,7	0,6	nein	nein	nein	nein
Vor dem Sauerwassertor 008	MI	1.OG	S	64	54	63,6	55,4	64,3	56,1	0,7	0,7	nein	nein	nein	nein
Vor dem Sauerwassertor 008	MI	2.OG	S	64	54	64,6	56,4	65,2	57,1	0,6	0,7	nein	nein	nein	nein
Vor dem Sauerwassertor 010	MI	EG	SO	64	54	59,7	51,5	60,3	52,2	0,6	0,7	nein	nein	nein	nein
Vor dem Sauerwassertor 010	MI	1.OG	SO	64	54	61,7	53,5	62,4	54,2	0,7	0,7	nein	nein	nein	nein
Vor dem Sauerwassertor 010	MI	2.OG	SO	64	54	63,7	55,5	64,3	56,1	0,6	0,6	nein	nein	nein	nein
Vor dem Sauerwassertor 010	MI	3.OG	SO	64	54	64,7	56,5	65,3	57,2	0,6	0,7	nein	nein	nein	nein
Vor dem Sauerwassertor 012	MI	EG	SO	64	54	65,3	57,2	66	57,8	0,7	0,6	nein	nein	nein	nein
Vor dem Sauerwassertor 012	MI	1.OG	SO	64	54	67,3	59,1	67,9	59,7	0,6	0,6	nein	nein	nein	nein
Vor dem Sauerwassertor 012	MI	2.OG	SO	64	54	67,2	59	67,9	59,7	0,7	0,7	nein	nein	nein	nein
Vor dem Sauerwassertor 012	MI	3.OG	SO	64	54	67	58,8	67,6	59,4	0,6	0,6	nein	nein	nein	nein
Vor dem Sauerwassertor 012	MI	4.OG	SO	64	54	66,7	58,5	67,3	59,1	0,6	0,6	nein	nein	nein	nein
Vor dem Sauerwassertor 013	MI	EG	NW	64	54	70,5	62,4	71,2	63	0,7	0,6	nein	nein	ja	ja
Vor dem Sauerwassertor 013	MI	1.OG	NW	64	54	70	61,8	70,6	62,4	0,6	0,6	nein	nein	ja	ja
Vor dem Sauerwassertor 013	MI	2.OG	NW	64	54	69,2	61	69,8	61,6	0,6	0,6	nein	nein	nein	ja
Vor dem Sauerwassertor 013	MI	3.OG	NW	64	54	68,4	60,2	69,1	60,9	0,7	0,7	nein	nein	nein	ja
Vor dem Sauerwassertor 015	MI	EG	W	64	54	68,8	60,6	69,4	61,2	0,6	0,6	nein	nein	nein	ja
Vor dem Sauerwassertor 015	MI	1.OG	W	64	54	68,6	60,4	69,2	61,1	0,6	0,7	nein	nein	nein	ja
Vor dem Sauerwassertor 015	MI	2.OG	W	64	54	68,2	60	68,8	60,6	0,6	0,6	nein	nein	nein	ja