



Maßgebliche Außenlärmpegel Tag gemäß DIN 4109 (2018) bei freier Schallausbreitung

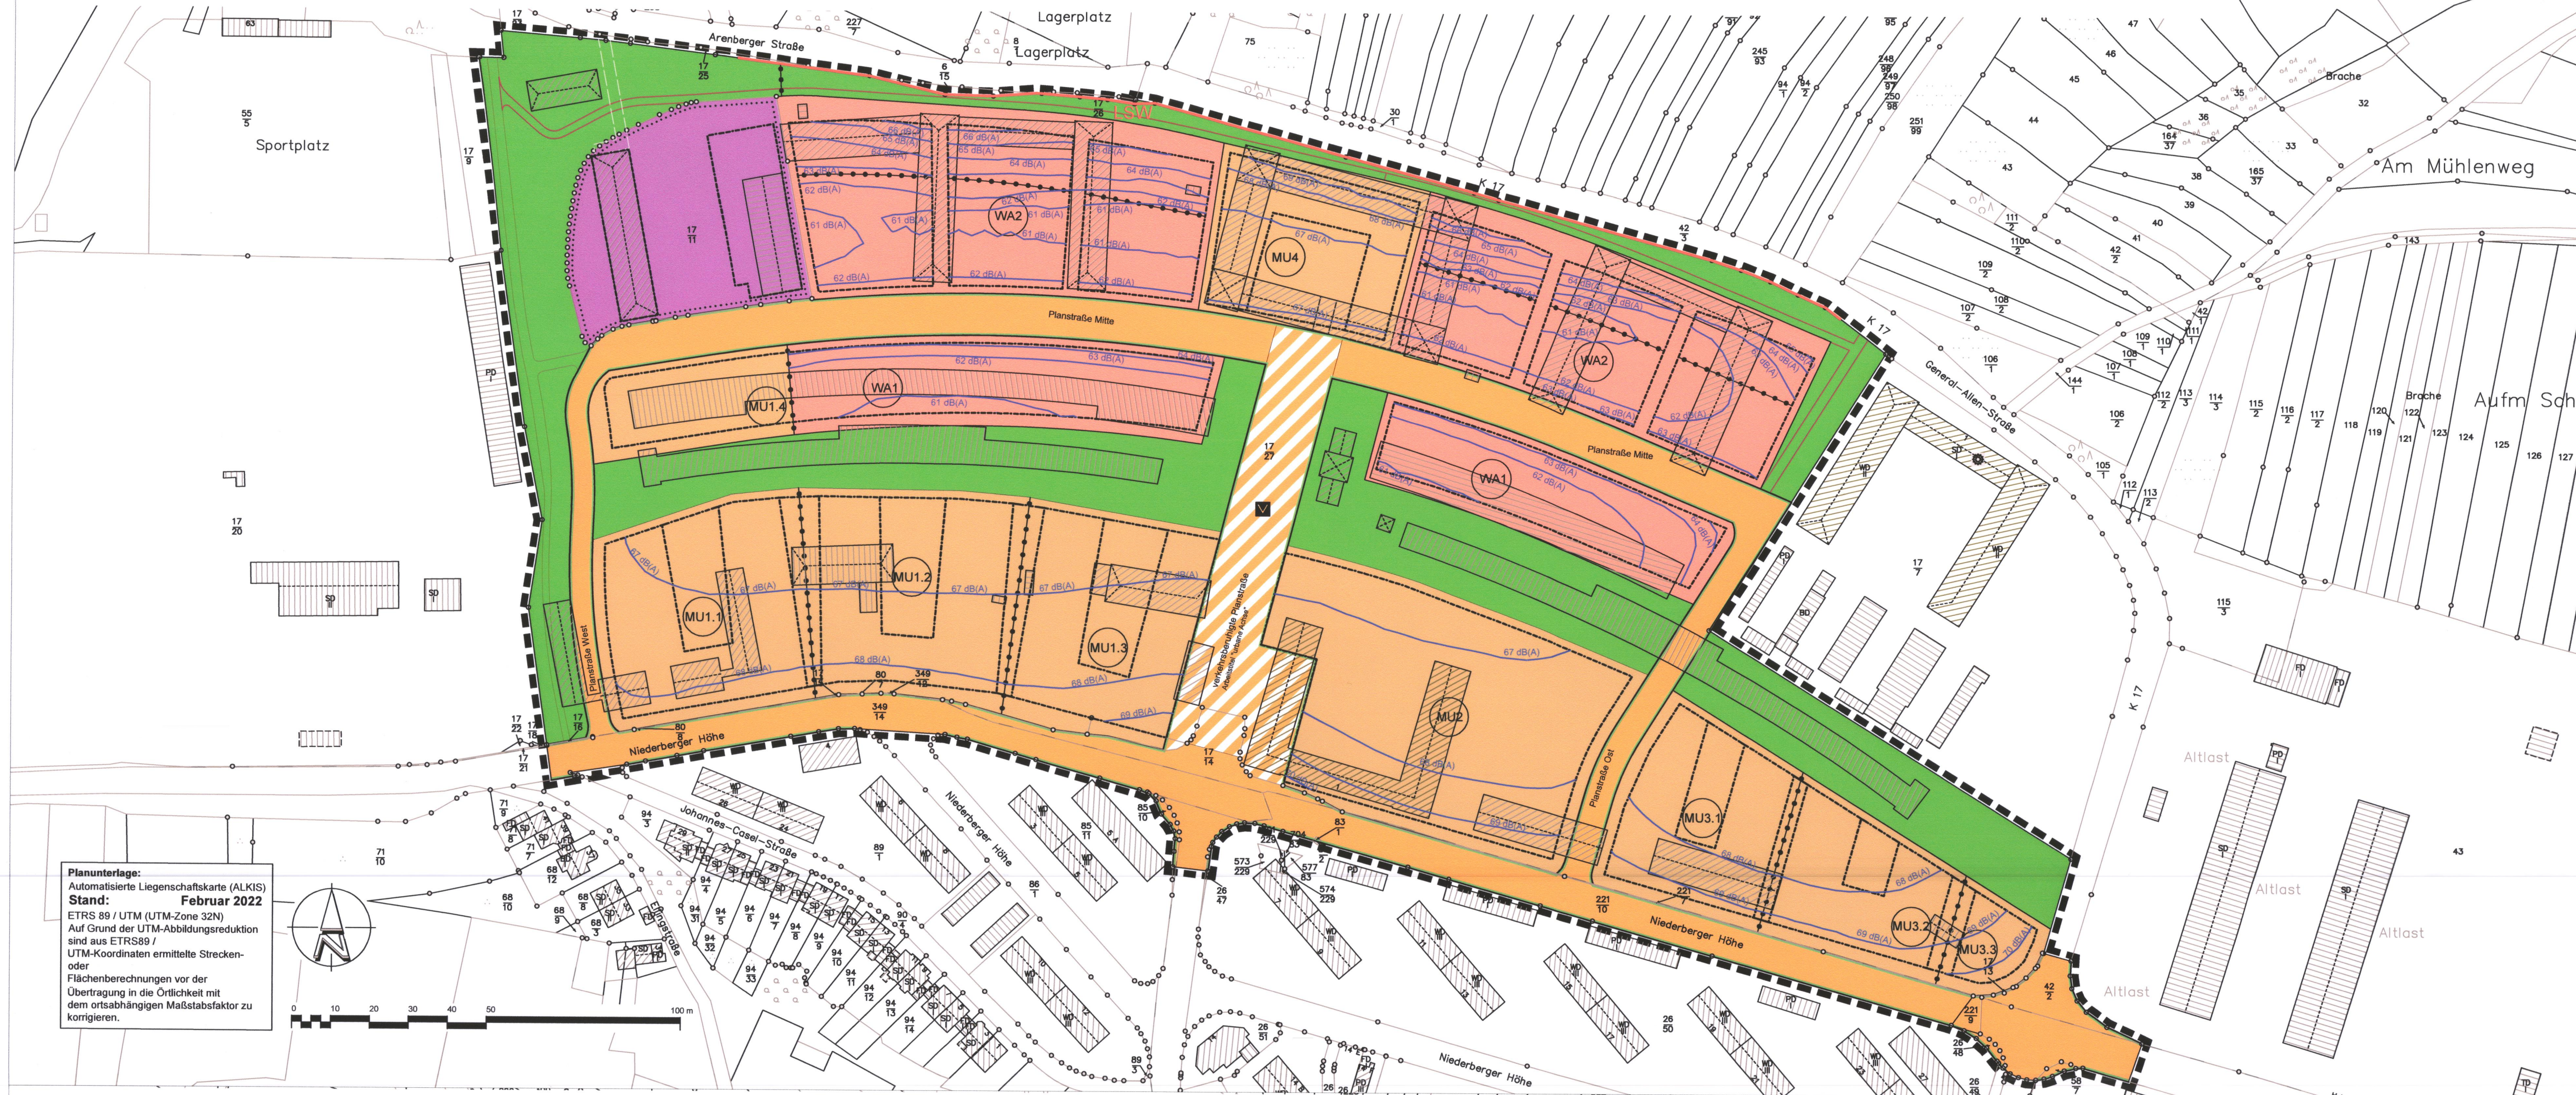

Maßgebliche Außenlärmpegel Nacht gemäß DIN 4109 (2018) bei freier Schallausbreitung

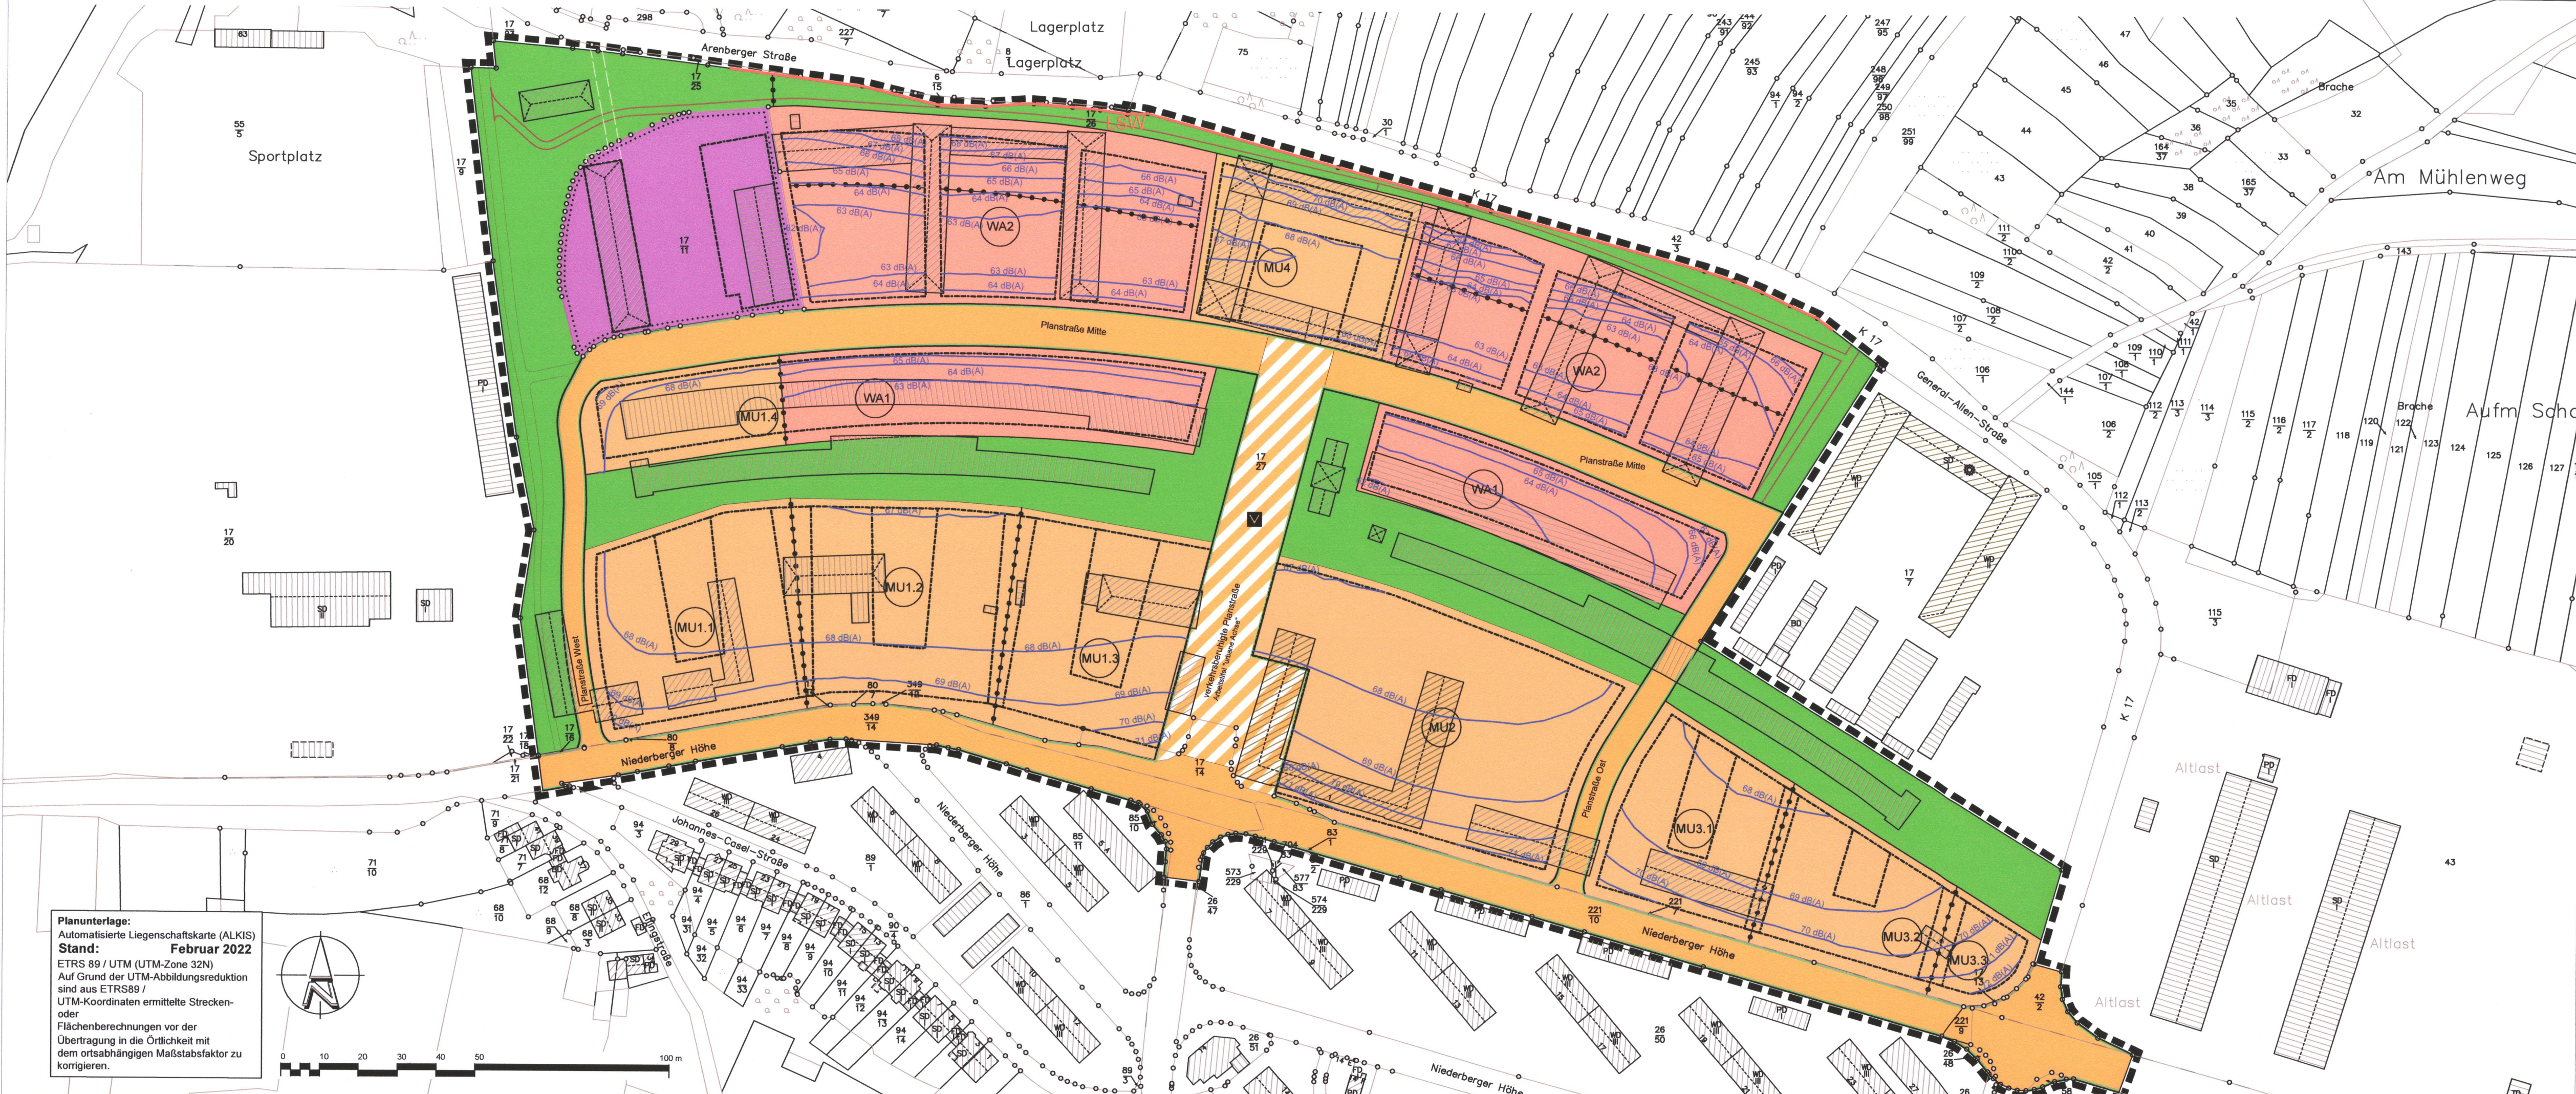

PLANZEICHENERKLÄRUNG

- Art der baulichen Nutzung**
(§ 9 Abs. 1 Nr. 1 BauGB, §§ 1 bis 11 BauNVO)
 - WA Allgemeine Wohngebiete (§ 4 BauNVO)
 - MU Urbane Gebiete (§ 6 BauNVO)
- Bauweise, Baulinien, Baugrenzen**
(§ 9 Abs. 1 Nr. 2 BauGB, §§ 22 bis 23 BauNVO)
 - Baugrenze
- Verkehrsflächen**
(§ 9 Abs. 1 Nr. 4, 11 und Abs. 6 BauGB)
 - Straßenverkehrsflächen
 - Straßenbegrenzungslinie
 - Verkehrsflächen besonderer Zweckbestimmung
 - Zweckbestimmung: Verkehrsbenutzter Bereich
- Flächen für den Gemeinbedarf, für Sport- und Spielanlagen**
(§ 9 Abs. 1 Nr. 5 und Abs. 6 BauGB)
 - Fläche für den Gemeinbedarf
- Grünflächen**
(§ 9 Abs. 1 Nr. 15 und Abs. 6 BauGB)
 - öffentliche Grünfläche
- Sonstige Planzeichen mit Festsetzungscharakter**
 - Abgrenzung unterschiedlicher Nutzungen, Abgrenzung des Maßes der baulichen Nutzung innerhalb eines Baugebietes (§ 1 Abs. 4, § 16 Abs. 5 BauNVO)
 - Umgrenzung des räumlichen Geltungsbereichs
 - Umgrenzung von Flächen für Nutzungsbeschränkungen oder Vorkehrungen zum Schutz gegen schädliche Umwelteinwirkungen i.S.d. BImSchG (LS 1) (§ 9 Abs. 1 Nr. 24 BauGB)
 - Maßgebliche Außenlärmpegel nach DIN 4109 (2018) (geschlossunabhängig)

Projekt: **Stadt Koblenz**
Bebauungsplan Nr. 293 "Quartier Festungspark - ehem. Fritsch-Kaserne"

Plan: **maßgebliche Außenlärmpegel Tag und Nacht**

Maßstab	1:1.000	Name	Datum
Blattgröße	DIN A1	Bearbeitet	Re 16.02.2024
Projekt-Nr.	PKO 20-014	Gezeichnet	Re 16.02.2024
		Plan-Nr.	2/2
		Rev.:	A