




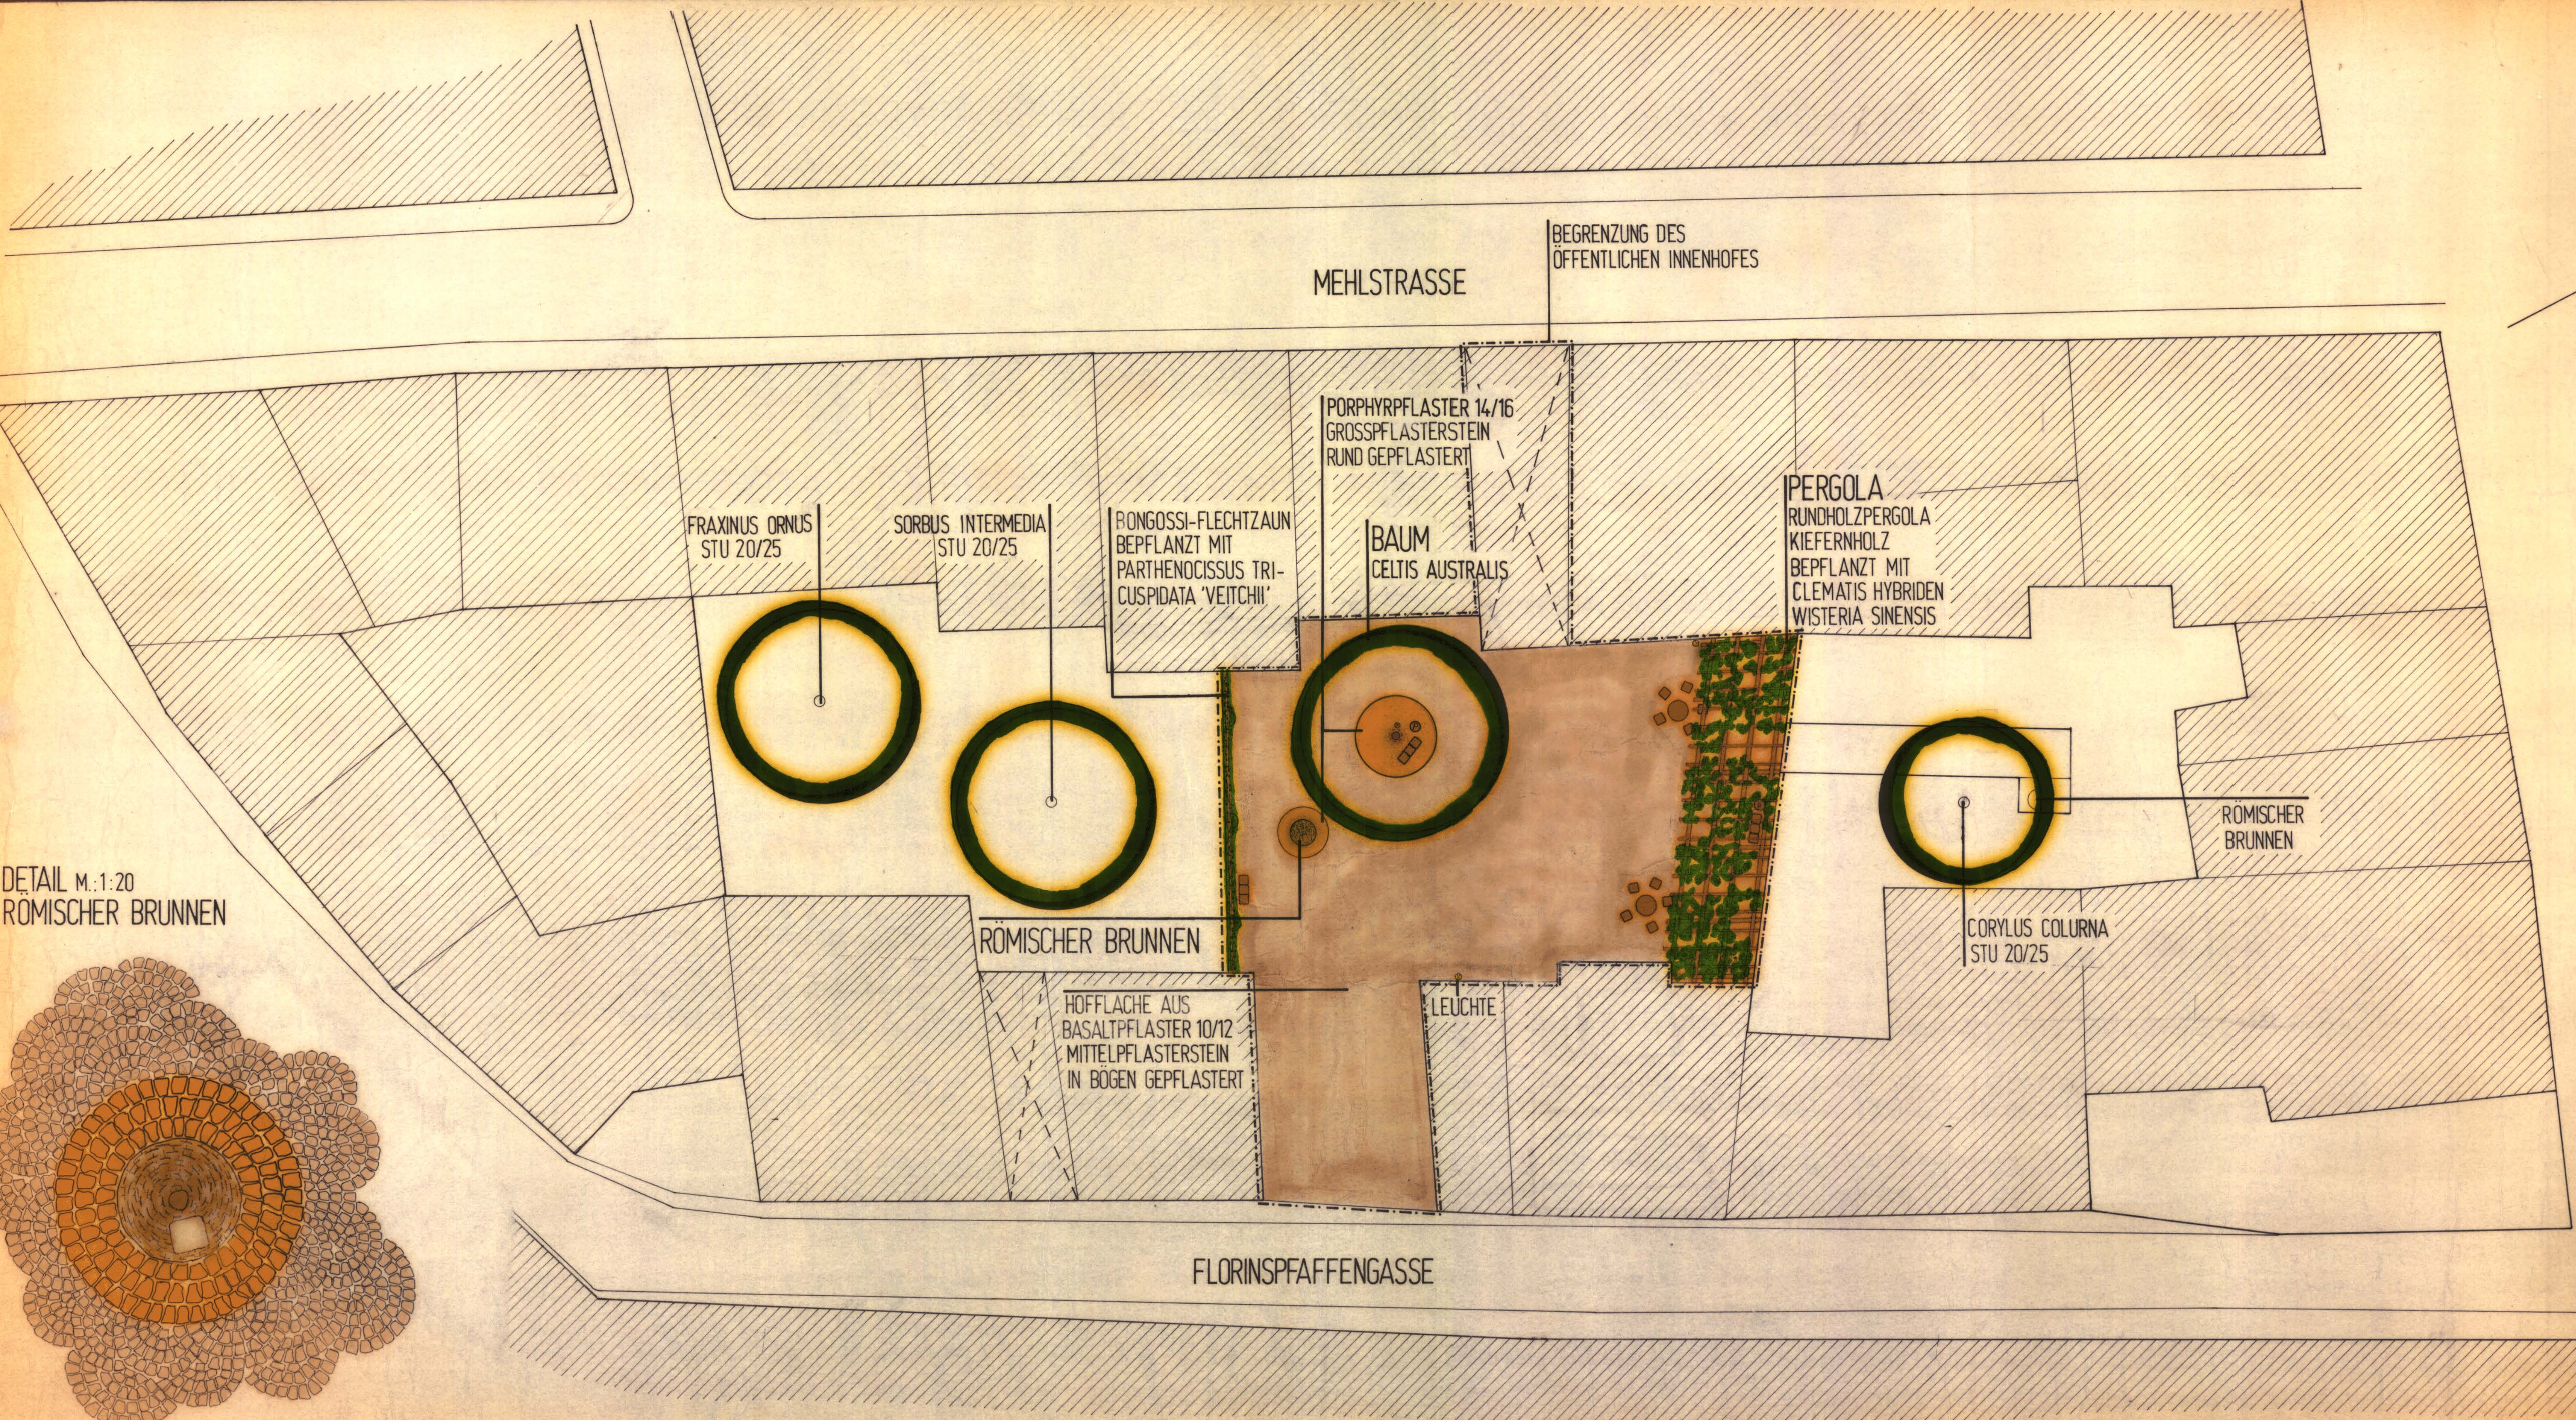

DETAIL M.1:20
RÖMISCHER BRUNNEN

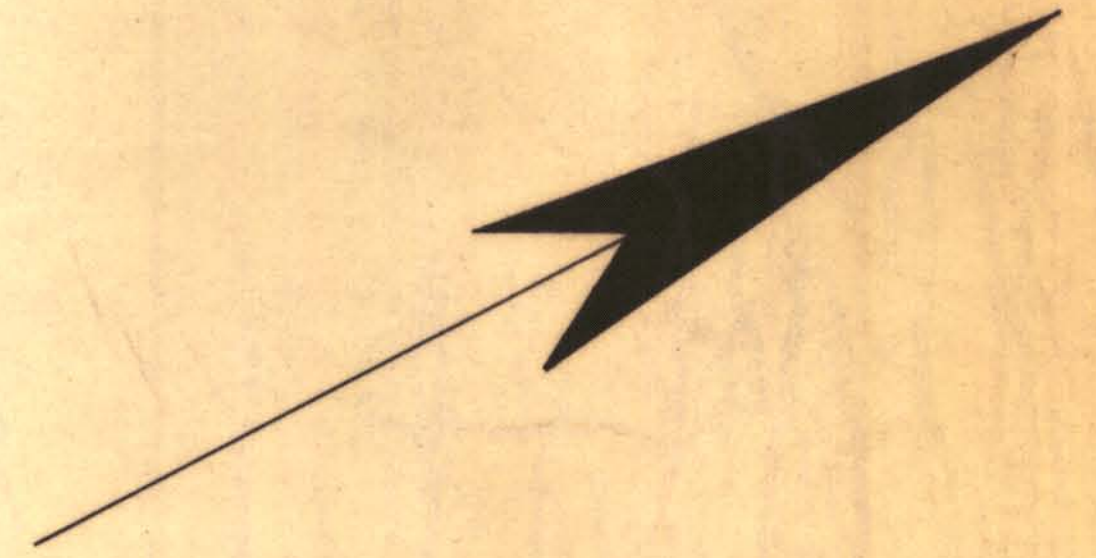

ANLAGE 3 ZUM BEBAUUNGSPLAN NR. 29
- BEPFLANZUNGS- UND GESTALTUNGSPLAN
FÜR DEN INNENHOF
DAS ANPFLANZEN VON BÄUMEN UND STRÄUCHERN
GEMÄSS 9 ABS.1 NR. 25A BBAUG

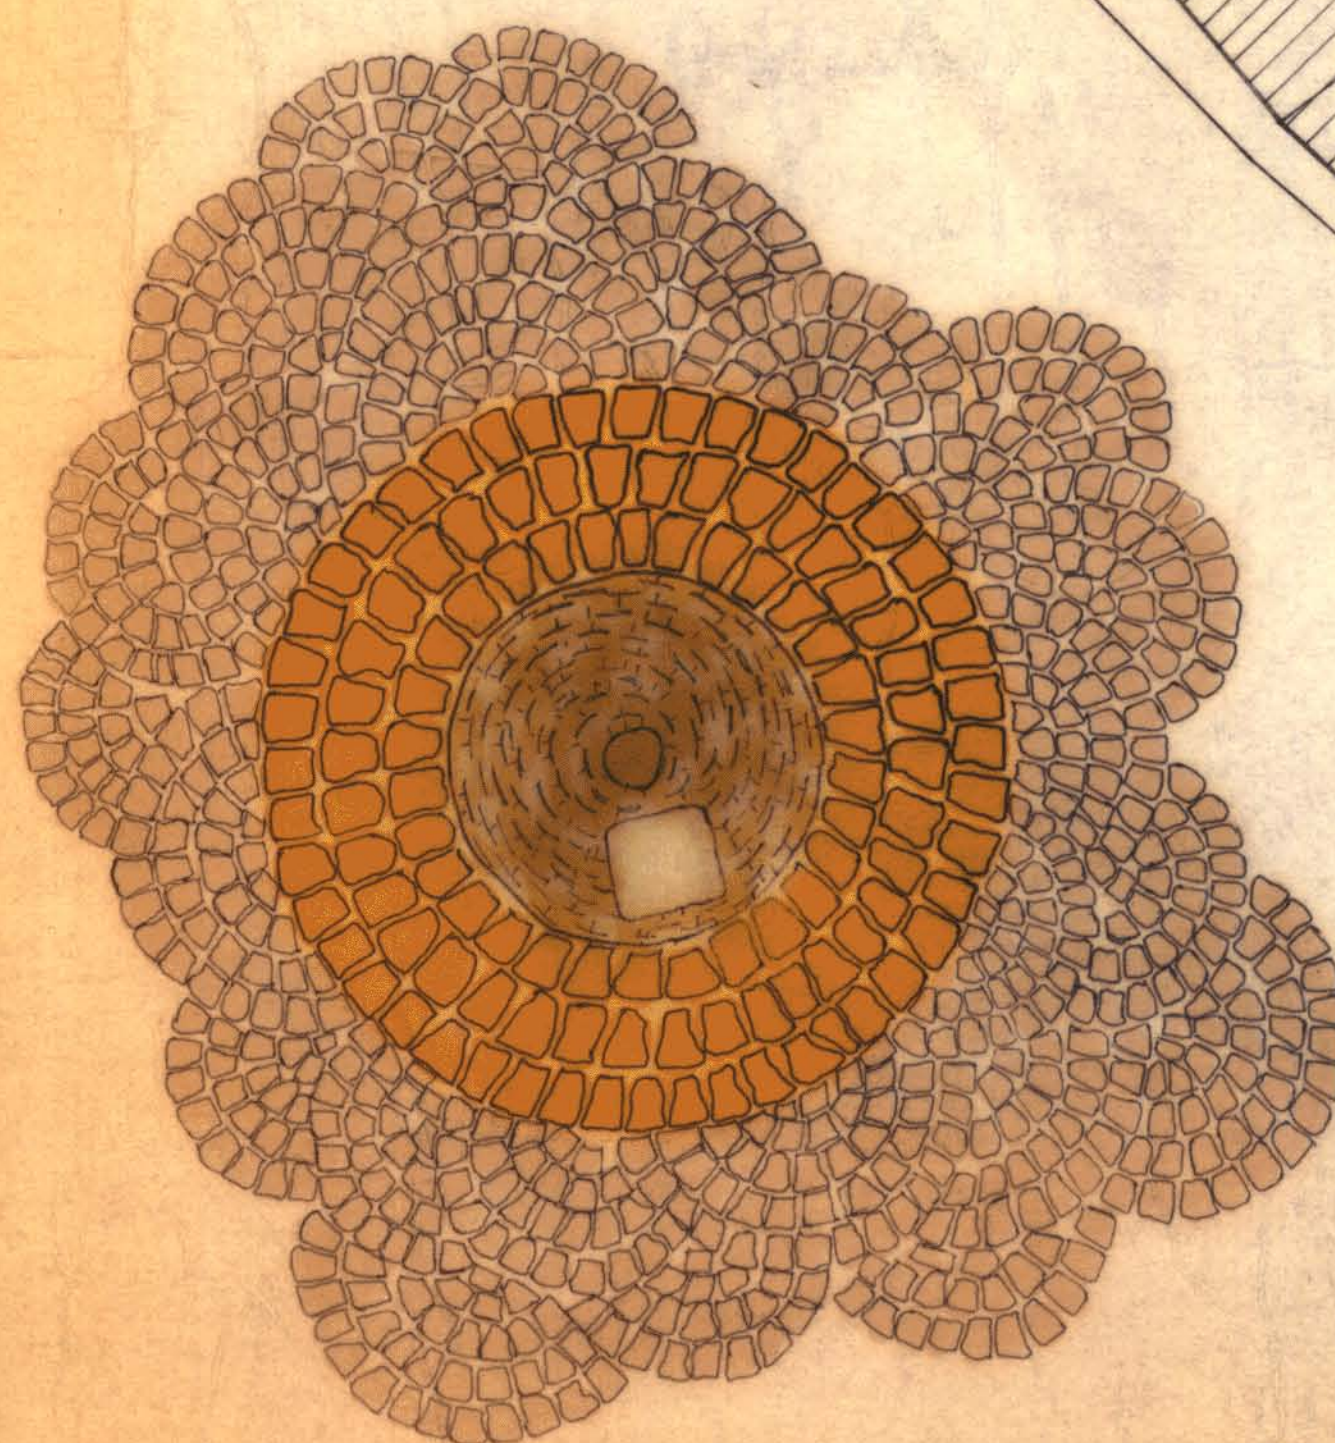

Genehmigt!
Gehört zum Bescheid vom
26.05.1982 - 339-6142-12
Bezirksregierung Koblenz
im Auftrage

Aut.
Baudekretär

STADTVERWALTUNG KOBLENZ			
GARTEN- UND FRIEDHOFSAMT			
PROJEKT	INNENHOF	ABTEILUNG	TECHN.
MEHLSTRASSE/FLORINSPFAFFENGASSE		MASSSTAB	1:100
PLANBEZEICHNUNG	ANLAGE 3 ZUM BEBAUUNGSPLAN NR. 29	BLATTGRÖSSE	59,5x125
AUSSCHUSSE		ZUSCHÜSS NR.	
KOBLENZ	18.08	HEIMES	14.881
BOHM		LS	