


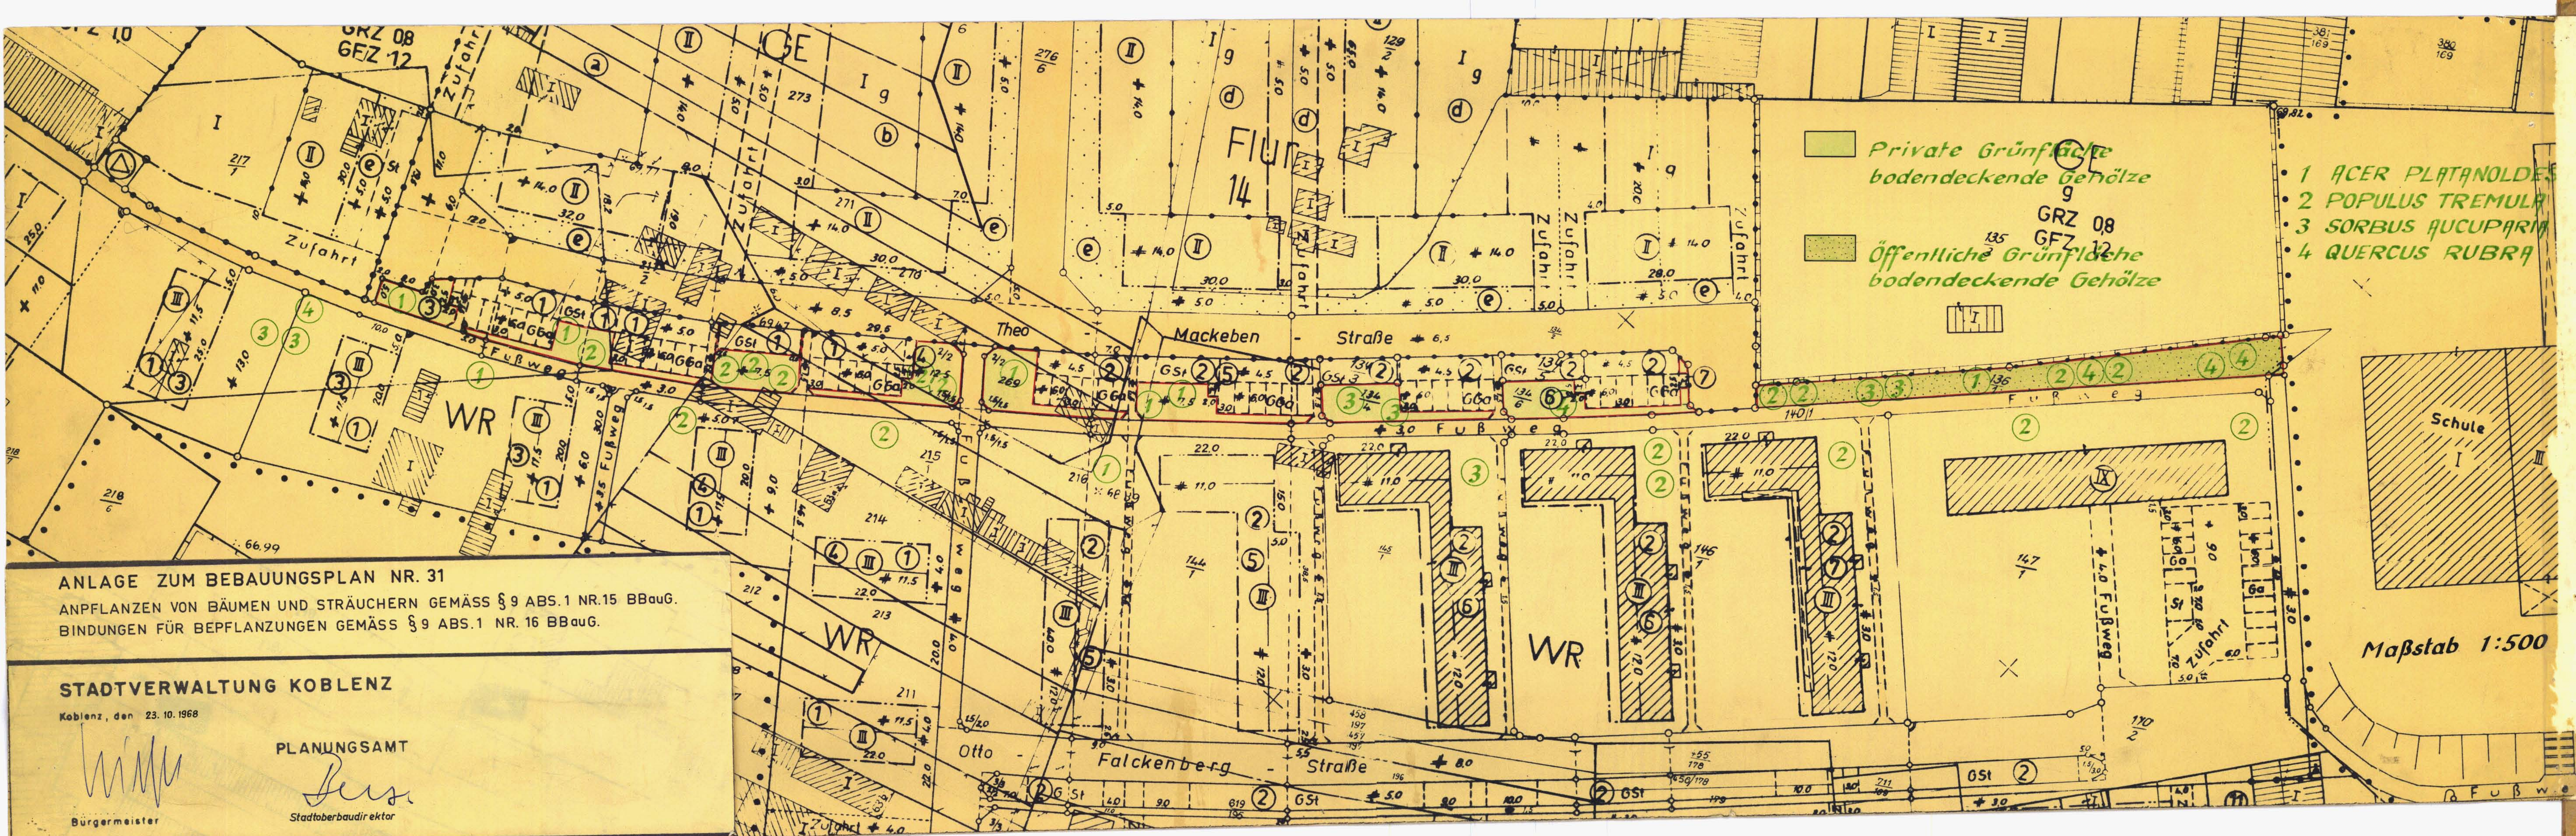

ANLAGE ZUM BEBAUUNGSPLAN NR. 31
ANPFLANZEN VON BÄUMEN UND STRÄUCHERN GEMÄSS § 9 ABS.1 NR.15 BBauG.
BINDUNGEN FÜR BEPFLANZUNGEN GEMÄSS § 9 ABS.1 NR. 16 BBauG.

STADTVERWALTUNG KOBLENZ

Koblenz, den 23.10.1968

Bürgermeister

PLANUNGSAMT

Stadtoberbaudirektor