


3. Plan
58

Änderung Nr. 1 und 8

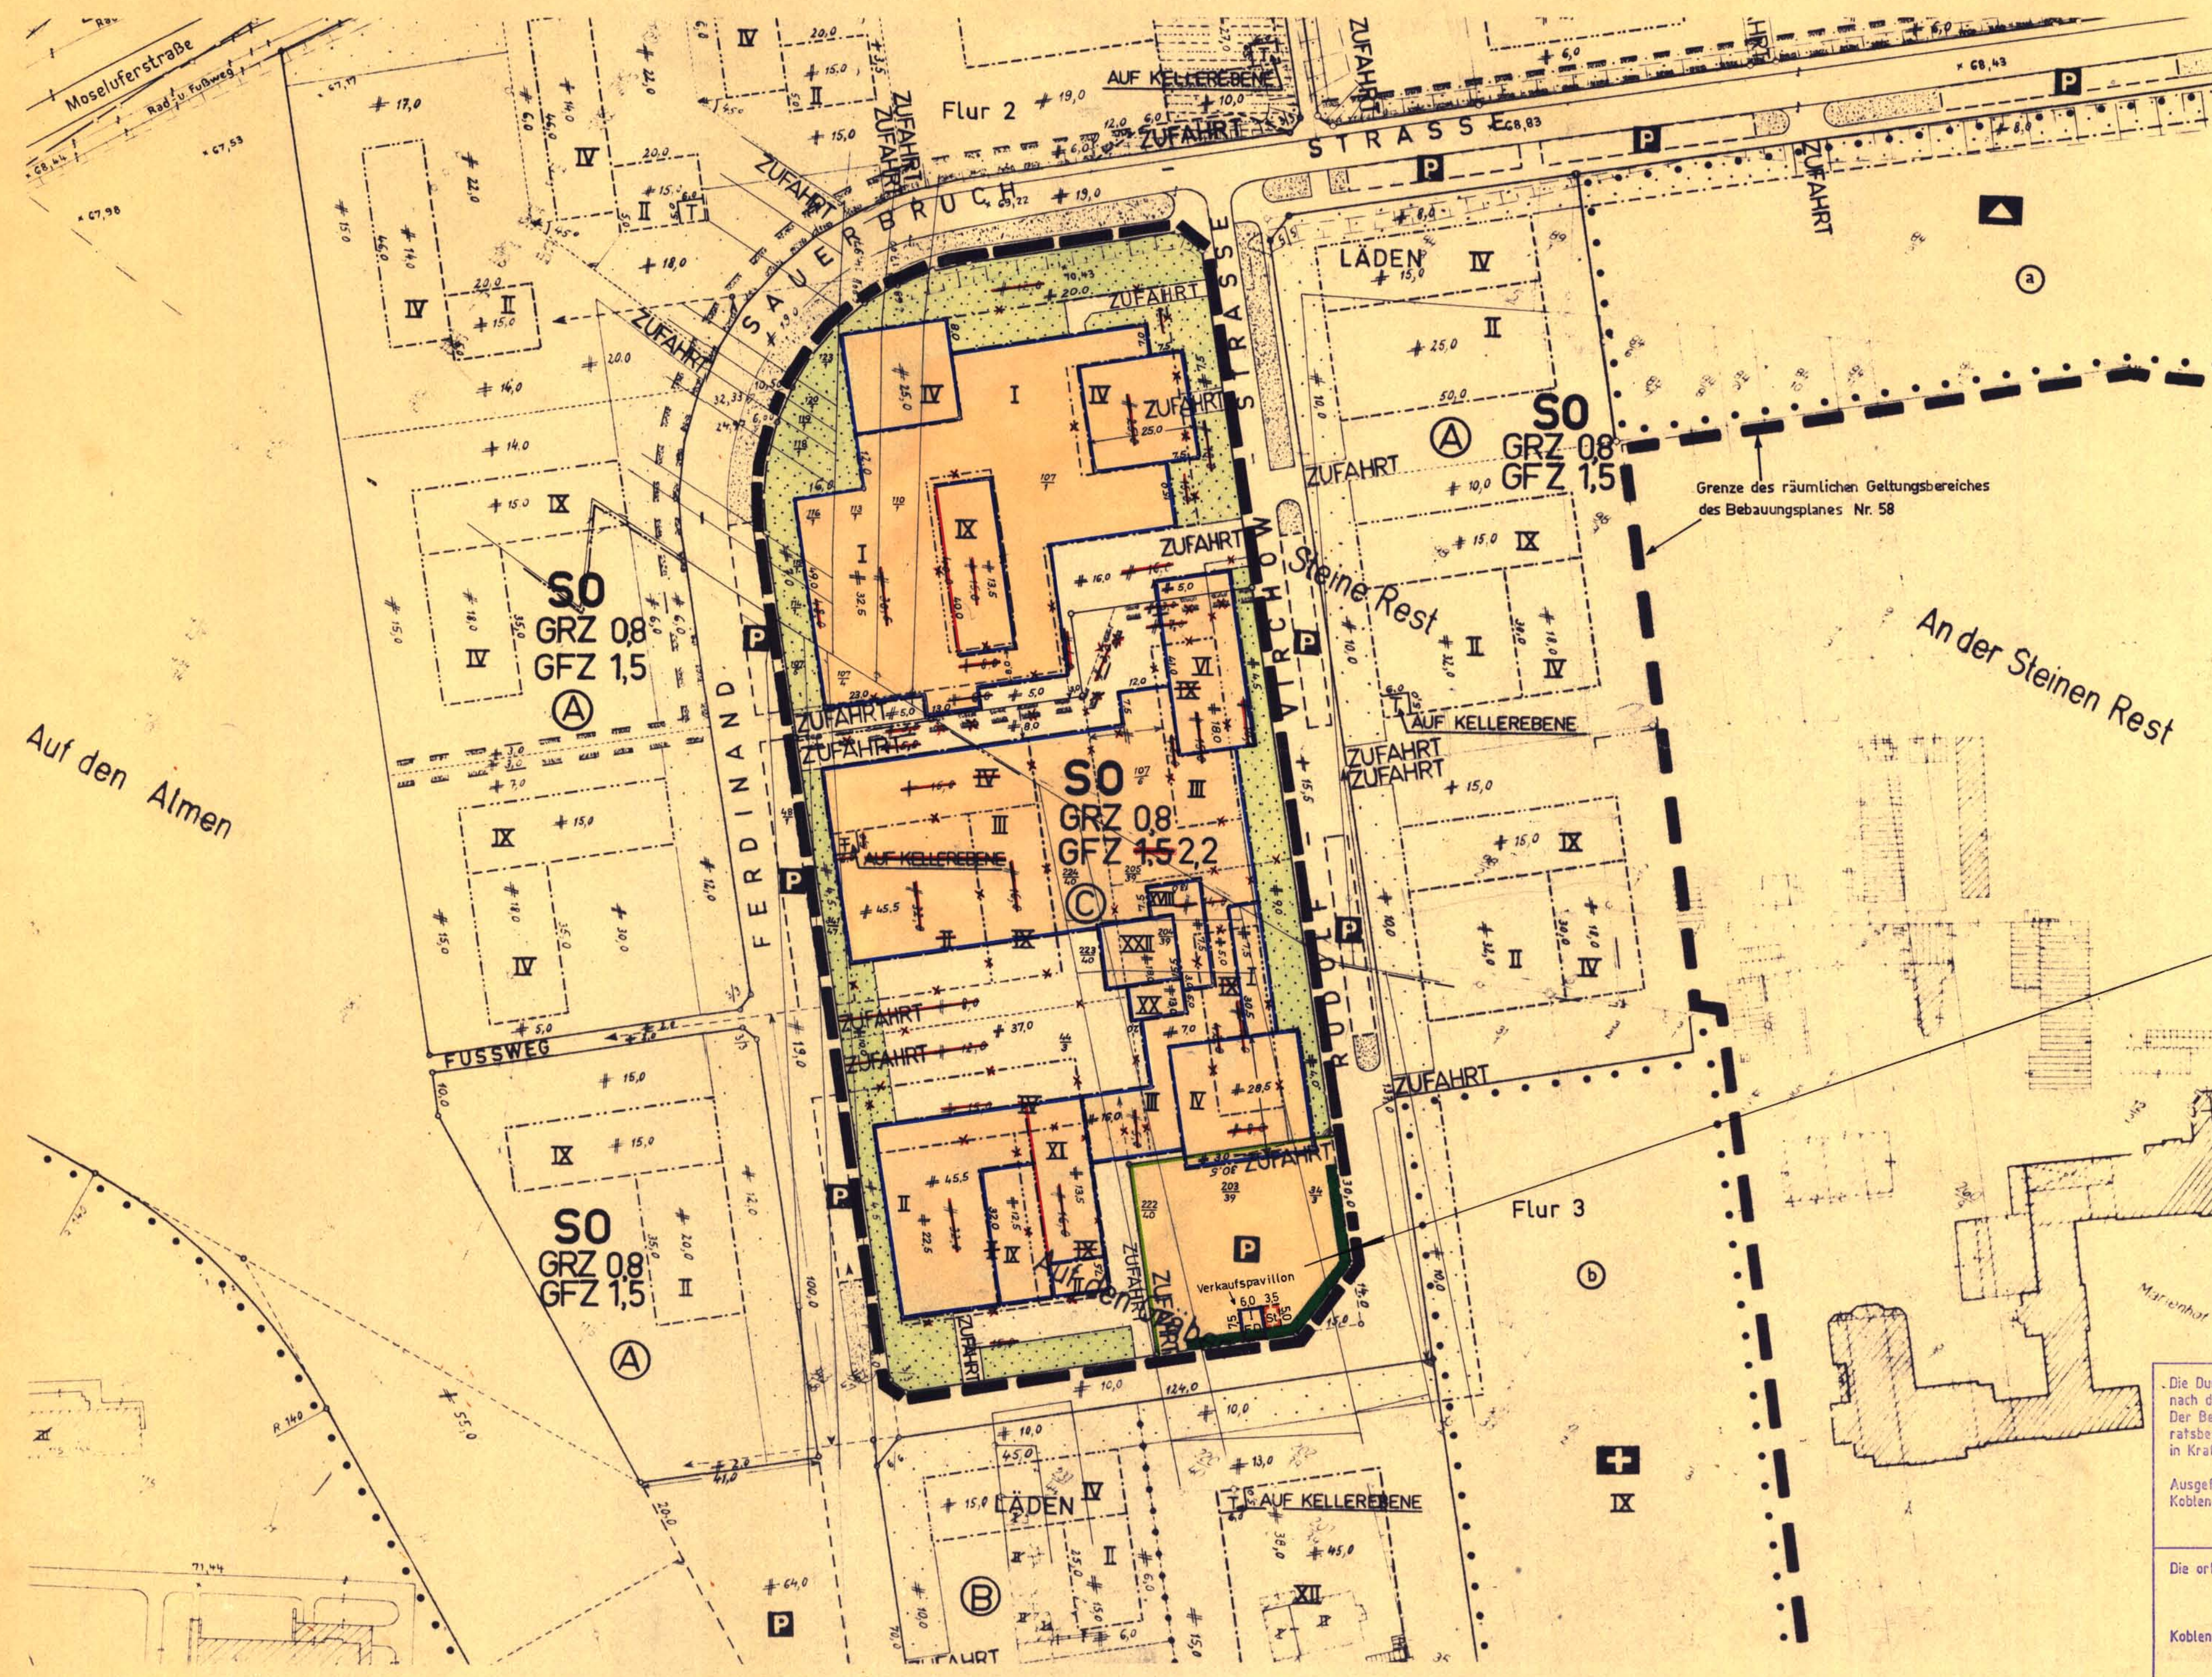

Geändert gem. der am 4. 11. 1999 vom Stadtrat beschlossenen Satzung über die Änderung des Bebauungsplanes Nr. 58 (Änderung Nr. 8). Die Änderung wird nach der Ausfertigung gem. § 10 BauGB ortsüblich bekanntgemacht und tritt damit in Kraft.

Ausgefertigt:
Koblenz, 12. 1. 2000

Stadtwahl Koblenz
Oberbürgermeister

Die ortsübliche Bekanntmachung ist am 14. 1. 2000 erfolgt. Damit ist die Änderung in Kraft getreten.

Koblenz, 14. 1. 2000 Stadtwahl Koblenz
Im Auftrag:
Stadtkammern

Die Durchführung des Anzeigeverfahrens wird gemäß § 12 BauGB nach der Ausfertigung bekanntgemacht. Der Bebauungsplan wird gemäß § 2 Abs. 3 BauGB gemäß Stadtratsbeschluss vom 1. 10. 1992 in Kraft getreten.

Ausgefertigt:
Koblenz, 15. 2. 1993

Stadtwahl Koblenz
Oberbürgermeister

Die ortsübliche Bekanntmachung ist am 16. 2. 1993 erfolgt.

Koblenz, 16. 2. 1993 Stadtwahl Koblenz
Im Auftrag:
Stadtkammern

STADT KOBLENZ BEBAUUNGSPLAN NR. 1 zum Bebauungsplan Nr. 58 BAUGEBIET: Verwaltungszentrum II		GEMARKUNG Moselweiß FLUR: 2, 3 MASSTAB: 1:1000		STADTVERWALTUNG KOBLENZ Koblenz, den 24. 6. 1971		PLANNINGSAMT <i>[Signature]</i> Stadtkammern		VERMESSUNGSAMT <i>[Signature]</i> Vermessungsamt	
Der Stadtrat hat in seiner Sitzung am 24. 6. 1971 den Entwurf des Planes mit seiner Begründung beschlossen. Der Entwurf des Planes ist gemäß § 12 des Bundesbaugesetzes vom 7. 6. 1960 in der Fassung vom 2. 8. 1971 in Kraft getreten.		Der Bebauungsplan ist gemäß § 10 des Bundesbaugesetzes vom 7. 6. 1960 durch den Stadtrat am 4. 11. 1971 als Satzung beschlossen worden.		Der Bebauungsplan ist gemäß § 11 des Bundesbaugesetzes vom 7. 6. 1960 durch den Stadtrat am 25. Februar 1972 als Satzung beschlossen worden.		Der Bebauungsplan ist gemäß § 12 des Bundesbaugesetzes vom 7. 6. 1960 durch den Stadtrat am 27. 3. 1972 als Satzung beschlossen worden.		Der Bebauungsplan ist gemäß § 13 des Bundesbaugesetzes vom 7. 6. 1960 durch den Stadtrat am 27. 3. 1972 als Satzung beschlossen worden.	
1. ART DER BAULICHEN NUTZUNG 1.1.1. Wohngebiet 1.1.2. Gewerbegebiet 1.1.3. Industriegebiet 1.1.4. Sonstige bauliche Nutzung		2. MASS DER BAULICHEN NUTZUNG 2.1. Anzahl der Wohneinheiten 2.2. Anzahl der Geschosse 2.3. Anzahl der Stellplätze 2.4. Anzahl der Stellplätze		3. BAUWEISE, BAULINIEN, BAUGRENZEN 3.1. Bauweise 3.2. Baulinien 3.3. Baugrenzen		4. BAULICHE ANLAGEN UND EINRICHTUNGEN FÜR DEN GEMEINDEBEDARF 4.1. Schulen 4.2. Sportanlagen 4.3. Sonstige bauliche Anlagen		5. FLÄCHEN FÜR DEN ÜBERSTÜTLICHEN VERKEHR UND FÜR DIE ÜBERSTÜTLICHEN VERKEHRSMITTEL 5.1. Flächen für den öffentlichen Verkehr 5.2. Flächen für den privaten Verkehr	
6. VERKEHRSMITTEL 6.1. Straßen 6.2. Eisenbahnen 6.3. Sonstige Verkehrsmittel		7. FLÄCHEN FÜR VERKEHRSMITTEL UND FÜR DIE ÜBERSTÜTLICHEN VERKEHRSMITTEL 7.1. Flächen für den öffentlichen Verkehr 7.2. Flächen für den privaten Verkehr		8. FÜHRUNG ÜBERSTÜTLICHEN VERKEHRSMITTEL 8.1. Flächen für den öffentlichen Verkehr 8.2. Flächen für den privaten Verkehr		9. GRÜNLÄCHEN 9.1. Flächen für den öffentlichen Verkehr 9.2. Flächen für den privaten Verkehr		10. WASSERFLÄCHEN UND FLÄCHEN FÜR DIE WASSERWIRTSCHAFT 10.1. Flächen für den öffentlichen Verkehr 10.2. Flächen für den privaten Verkehr	
11. SONSTIGE DARSTELLUNGEN UND FESTSETZUNGEN 11.1. Flächen für den öffentlichen Verkehr 11.2. Flächen für den privaten Verkehr		12. FLÄCHEN FÜR DIE LANDWIRTSCHAFT UND FÜR DIE FORSTWIRTSCHAFT 12.1. Flächen für den öffentlichen Verkehr 12.2. Flächen für den privaten Verkehr		13. VERKEHRSMITTEL 13.1. Flächen für den öffentlichen Verkehr 13.2. Flächen für den privaten Verkehr		14. VERKEHRSMITTEL 14.1. Flächen für den öffentlichen Verkehr 14.2. Flächen für den privaten Verkehr		15. VERKEHRSMITTEL 15.1. Flächen für den öffentlichen Verkehr 15.2. Flächen für den privaten Verkehr	
16. VERKEHRSMITTEL 16.1. Flächen für den öffentlichen Verkehr 16.2. Flächen für den privaten Verkehr		17. VERKEHRSMITTEL 17.1. Flächen für den öffentlichen Verkehr 17.2. Flächen für den privaten Verkehr		18. VERKEHRSMITTEL 18.1. Flächen für den öffentlichen Verkehr 18.2. Flächen für den privaten Verkehr		19. VERKEHRSMITTEL 19.1. Flächen für den öffentlichen Verkehr 19.2. Flächen für den privaten Verkehr		20. VERKEHRSMITTEL 20.1. Flächen für den öffentlichen Verkehr 20.2. Flächen für den privaten Verkehr	
96. VERKEHRSMITTEL 96.1. Flächen für den öffentlichen Verkehr 96.2. Flächen für den privaten Verkehr		97. VERKEHRSMITTEL 97.1. Flächen für den öffentlichen Verkehr 97.2. Flächen für den privaten Verkehr		98. VERKEHRSMITTEL 98.1. Flächen für den öffentlichen Verkehr 98.2. Flächen für den privaten Verkehr		99. VERKEHRSMITTEL 99.1. Flächen für den öffentlichen Verkehr 99.2. Flächen für den privaten Verkehr		100. VERKEHRSMITTEL 100.1. Flächen für den öffentlichen Verkehr 100.2. Flächen für den privaten Verkehr	