Bpl. 58 Ä6

STADT KOBLENZ

BEBAUUNGSPLAN NR. **58** **Änderungsplan Nr. 6**
(Verbindlicher Bauleitplan)

BAUGEBIET **Verwaltungszentrum II**

GEMARKUNG: **Moselweiß**
FLUR: **2**
MASSTAB 1: **1000**

STADTVERWALTUNG KOBLENZ

Koblenz, den 2. 3. 1993

PLANUNGSAMT — Leitender Baudirektor
VERMESSUNGSAMT — Vermessungsdirektor

Beigeordneter
BuGA

Der ~~Stadtrat~~ hat in seiner Sitzung am 2. 3. 1993 dem Entwurf des Planes mit seiner Begründung zugestimmt. Der Entwurf des Planes mit Begründung hat gemäß § 3 Abs. 2 des Baugesetzbuches - BauGB- vom 8. 12. 1986 (BGBl. I S. 2253) in der derzeit geltenden Fassung in der Zeit vom 24.03.1993 bis 23.04.1993 ausgelegen. Bedenken und Anregungen wurden nicht vorgebracht.
~~Über die vorgebrachten Anregungen und Bedenken hat der Stadtrat am _____ beschlossen. Soweit Bedenken und Anregungen berücksichtigt wurden, sind die daraus entstandenen Änderungen in diesen neuen Plan eingearbeitet.~~

Koblenz, den 06.07.1993

STADTVERWALTUNG KOBLENZ
Oberbürgermeister

BuGA = Bau- und Grünflächenausschuß

Der Bebauungsplan ist gemäß § 10 BauGB durch den Stadtrat am 01.07.1993 als Satzung beschlossen worden.

Koblenz, den 06.07.1993

STADTVERWALTUNG KOBLENZ
Oberbürgermeister

Gemäß Bescheid vom 20. 07. 93 bestehen gegen diesen Bebauungsplan keine Bedenken wegen Rechtsverletzung (§ 11 BauGB).

Koblenz, den 20. 07. 93

BEZIRKSREGIERUNG KOBLENZ
Im Auftrage:
Leitender Baudirektor

Die Durchführung des Anzeigeverfahrens wird gem. § 12 BauGB durch die Ausfertigung ortsüblich bekanntgemacht.
Der Bebauungsplan tritt mit der ortsüblichen Bekanntmachung in Kraft.

Ausgefertigt:

Koblenz, den 29. 7. 1993

STADTVERWALTUNG KOBLENZ
Oberbürgermeister

Die ortsübliche Bekanntmachung ist am 30. 7. 1993 erfolgt.
Damit ist der Bebauungsplan in Kraft getreten.

Koblenz, den 30. 7. 1993

STADTVERWALTUNG KOBLENZ
Im Auftrage:
Stadtamtmann

1. ART DER BAULICHEN NUTZUNG
(§ 5 Abs. 2 Nr. 1, § 9 Abs. 1 Nr. 1 des Baugesetzbuchs - BauGB -, §§ 1 bis 11 der Baunutzungsverordnung - BauNVO -)

1.1 Wohnbauflächen (§ 1 Abs. 1 BauNVO) — W
1.1.1 Kleinsiedlungsgebiete (§ 2 BauNVO) — WS
1.1.2 Reine Wohngebiete (§ 3 BauNVO) — WR
1.1.3 Allgemeine Wohngebiete (§ 4 BauNVO) — WA
1.1.4 Besondere Wohngebiete (§ 4a BauNVO) — WB
1.2 Gemischte Bauflächen (§ 1 Abs. 1 Nr. 2 BauNVO) — M
1.2.1 Dorfgebiete (§ 5 BauNVO) — MD
1.2.2 Mischgebiete (§ 6 BauNVO) — MI
1.2.3 Kerngebiete (§ 7 BauNVO) — MK
1.3 Gewerbliche Bauflächen (§ 1 Abs. 1 Nr. 3 BauNVO) — G
1.3.1 Gewerbegebiete (§ 8 BauNVO) — GE
1.3.2 Industriegebiete (§ 9 BauNVO) — GI
1.4 Sonderbauflächen (§ 1 Abs. 1 Nr. 4 BauNVO) — S
1.4.1 Sondergebiete, die der Erholung dienen (§ 10 BauNVO) — SO WOCH
1.4.2 Sonstige Sondergebiete (§ 11 BauNVO) — SO
z.B.: Klinikgebiete
1.5 Beschränkung der Zahl der Wohnungen (§ 9 Abs. 1 Nr. 6 BauGB) — z.B. WR 2 WA
Nur Gebäuden mit höchstens zwei Wohnungen ist zulässig (z.B. Wohnungen in Wohngebäuden durch Eigentümer bewohnt, Hausmeister, Notdienst)

2. MASS DER BAULICHEN NUTZUNG
(§ 5 Abs. 2 Nr. 1, § 9 Abs. 1 Nr. 1 BauGB, § 16 BauNVO)

2.1 Geschoßflächenzahl, Baumassenzahl als Höchstmaß — z.B. 0.7
als Mindest- u. Höchstmaß — z.B. 0.5 bis 0.7
oder GFZ mit Dezimalzahl, als Höchstmaß — z.B. GFZ 0.5 bis 0.7
2.2 Grundflächenzahl GF mit Flächenangabe als Höchstmaß — z.B. GF 500 m²
als Mindest- u. Höchstmaß — z.B. GF 400 m² bis 500 m²
2.3 Baumassenzahl Dezimalzahl im Rechteck — z.B. 10
oder BMZ mit Dezimalzahl, — z.B. BMZ 3.0
2.4 Baumasse BM mit Volumenangabe — z.B. BM 4000³
2.5 Grundflächenzahl Dezimalzahl — z.B. 0.4
oder GRZ mit Dezimalzahl, — z.B. GRZ 0.4
2.6 Grundfläche GR mit Flächenangabe — z.B. GR 100 m²
2.7 Zahl der Vollgeschosse als Höchstmaß römische Ziffer — z.B. III
als Mindest- und Höchstmaß — z.B. III V
zwingend römische Ziffer in einem Kreis — z.B. V
Vollgeschoßzahl
Ausnahme kann im Einzelfall zugelassen werden (§ 17 Abs. 3 BauNVO) — (A)
Gebäude mit Angaben des vorhandenen Vollgeschosses — ≠
zusätzliches Vollgeschoß im Dachraum zulässig (gem. § 2 Abs. 4 LBauO) — D
2.8 Höhe baulicher Anlagen in _____ m über einem Bezugspunkt
als Höchstmaß
Traufhöhe TH — z.B. TH 12.4 m über Gehweg
Firsthöhe FH — z.B. FH 53.5 m über NN
Oberkante OK — z.B. OK 124.5 m über NN
als Mindest- und Höchstmaß — z.B. OK 116.0 m bis 124.5 m über NN
zwingend — z.B. OK 124.5 m über NN

3. BAUWEISE, BAULINIEN, BAUGRENZEN
(§ 9 Abs. 1 Nr. 2, BauGB, §§ 22 und 23 BauNVO)

3.1 Offene Bauweise — o
3.1.1 nur Einzelhäuser zulässig — E
3.1.2 nur Doppelhäuser zulässig — D
3.1.3 nur Hausgruppen zulässig — H
3.1.4 nur Einzel- und Doppelhäuser zulässig — ED
3.2 Geschlossene Bauweise — g
3.3 Abweichende Bauweise — a
3.4 Baulinie
3.5 Baugrenze

Grundbuckangaben vorhanden/geplant

Gestalterische Festsetzungen (gem. LBauO):
Flachdach FD
Satteldach SD
Walmdach WD
Dachneigung z.B. D 23 0 - 23° = flacher als 0 - 23° = steiler als

Stellung der baulichen Anlagen (gem. § 9 Abs. 1, Nr. 2 BauGB)

Firstrichtung

4. EINRICHTUNGEN UND ANLAGEN ZUR VERSORGUNG MIT GÜTERN UND DIENSTLEISTUNGEN DES ÖFFENTLICHEN UND PRIVATEN BEREICHS, FLÄCHEN FÜR DEN GEMEINBEDARF, FLÄCHEN FÜR SPORT UND SPIELANLAGEN
(§ 5 Abs. 2 Nr. 2 und Abs. 4, § 9 Abs. 1 Nr. 5 und Abs. 6 BauGB)

4.1 Flächen für den Gemeinbedarf
Einrichtungen und Anlagen
Öffentliche Verwaltungen
Schule
Kirchen und kirchlichen Zwecken dienende Gebäude und Einrichtungen
Sozialen Zwecken dienende Gebäude und Einrichtungen
Gesundheitlichen Zwecken dienende Gebäude und Einrichtungen
Kulturellen Zwecken dienende Gebäude und Einrichtungen
Sportlichen Zwecken dienende Gebäude und Einrichtungen
Post
Schutzbauwerk
Feuerwehr
4.2 Flächen für Sport- und Spielanlagen
Sportanlagen
Spielanlagen

5. FLÄCHEN FÜR DEN ÜberÖRTLICHEN VERKEHR UND FÜR DIE ÖRTLICHEN HAUPTVERKEHRSZÜGE
(§ 5 Abs. 2 Nr. 3 und Abs. 4 BauGB)

5.1 Straßenverkehr
5.1.1 Autobahnen und autobahnähnliche Straßen
5.1.2 Sonstige überörtliche und örtliche Hauptverkehrsstraßen
5.1.3 Ruhender Verkehr — P
5.2 Bahnen
5.2.1 Bahnanlagen — II
5.2.2 Straßenbahnen
5.2.3 Seilbahnen
5.3 Überörtliche Wege und örtliche Hauptwege z.B. Hauptwanderweg
5.4 Umgrenzung der Flächen für den Luftverkehr
Zweckbestimmung
Flugplatz
Landeplatz
Segelfluggelände
Hubschrauberlandeplatz

6. VERKEHRSFLÄCHEN
(§ 5 Abs. 2 Nr. 11 und Abs. 4 BauGB)

6.1 Straßenverkehrsflächen
6.2 Straßenbegrenzungslinie auch gegenüber Verkehrsflächen besonderer Zweckbestimmung
6.3 Verkehrsflächen besonderer Zweckbestimmung
Zweckbestimmung
Öffentliche Parkfläche — P
Fußgängerbereich — F
Verkehrsberuhigter Bereich — V
6.4 Ein- bzw. Ausfahrten und Anschluß anderer Flächen an Verkehrsflächen (§ 9 Abs. 1 Nr. 4, 11 und Abs. 6 BauGB)
z.B. Einfahrt
z.B. Einfahrtbereich
z.B. Bereich ohne Ein- und Ausfahrt
6.5 Bahnen — Planzeichen vgl. Abschnitt 5.2
6.6 Luftverkehr — Planzeichen vgl. Abschnitt 5.4

7. FLÄCHEN FÜR VERSORGUNGSANLAGEN, FÜR DIE ABFALLENTSORGUNG UND ABWASSERBESEITIGUNG SOWIE ABLAGERUNGEN
(§ 5 Abs. 2 Nr. 4 und Abs. 4, § 9 Abs. 1 Nr. 12, 14 und Abs. 6 BauGB)

Zweckbestimmung
Elektrizität — Abwasser
Gas — Abfall
Fernwärme — Ablagerung
Wasser

8. HAUPTVERSORGUNGS- UND HAUPTABWASSERLEITUNGEN
(§ 5 Abs. 2 Nr. 4 und Abs. 4, § 9 Abs. 1 Nr. 13 und Abs. 6 BauGB)

oberirdisch
unterirdisch

9. GRÜNFLÄCHEN
(§ 5 Abs. 2 Nr. 5 und Abs. 4, § 9 Abs. 1 Nr. 15 und Abs. 6 BauGB)

Zweckbestimmung
Parkanlage — Zeltplatz
Dauerkleingärten — Badeplatz/Freibad
Sportplatz — Friedhof
Spielplatz

NICHT ÜBERBAUBARE FLÄCHEN
(§ 9 Abs. 1 Nr. 2 BauGB)

Vorgarten
Ziergarten — Garten

10. WASSERFLÄCHEN UND FLÄCHEN FÜR DIE WASSERWIRTSCHAFT, DEN HOCHWASSERSCHUTZ UND DIE REGELUNG DES WASSERABFLUSSES
(§ 5 Abs. 2 Nr. 7 und Abs. 4, § 9 Abs. 1 Nr. 16 und Abs. 6 BauGB)

10.1 Wasserflächen
Zweckbestimmung z.B.
Hafen
10.2 Umgrenzung von Flächen für die Wasserwirtschaft, den Hochwasserschutz und die Regelung des Wasserabflusses
Zweckbestimmung z.B.
Hochwasserrückhaltebecken
Überschwemmungsgebiet

11. FLÄCHEN FÜR AUFSCHÜTTUNGEN, ABGRABUNGEN ODER FÜR DIE GEWINNUNG VON BODENSCHÄTZEN
(§ 5 Abs. 2 Nr. 8 und Abs. 4, § 9 Abs. 1 Nr. 17 und Abs. 6 BauGB)

11.1 Flächen für Aufschüttungen — (AU)
11.2 Flächen für Abgrabungen oder für die Gewinnung von Bodenschätzen — (GW)

12. FLÄCHEN FÜR DIE LANDWIRTSCHAFT UND WALD
(§ 5 Abs. 2 Nr. 9 und Abs. 4, § 9 Abs. 1 Nr. 18 und Abs. 6 BauGB)

12.1 Flächen für die Landwirtschaft
12.2 Flächen für Wald
Zweckbestimmung z.B.
Erholungswald — E

13. PLANUNGEN, NUTZUNGSREGELUNGEN, MASSNAHMEN UND FLÄCHEN FÜR MASSNAHMEN ZUM SCHUTZ, ZUR PFLEGE UND ZUR ENTWICKLUNG VON NATUR UND LANDSCHAFT
(§ 5 Abs. 2 Nr. 10 und Abs. 4, § 9 Abs. 1 Nr. 20, 25 und Abs. 6 BauGB)

13.1 Umgrenzung von Flächen, für Maßnahmen zum Schutz, zur Pflege und zur Entwicklung von Natur und Landschaft (§ 5 Abs. 2 Nr. 10 und Abs. 4, § 9 Abs. 1 Nr. 20 und Abs. 6 BauGB)
Maßnahmen zum Schutz, zur Pflege und zur Entwicklung von Natur und Landschaft, soweit solche Festsetzungen nicht nach anderen Vorschriften getroffen werden können (§ 9 Abs. 1 Nr. 20 und Abs. 6 BauGB)
13.2 Anpflanzungen von Bäumen, Sträuchern und sonstigen Bepflanzungen sowie Bindungen für Bepflanzungen und für die Erhaltung von Bäumen, Sträuchern und sonstigen Bepflanzungen sowie von Gewässern (§ 9 Abs. 1 Nr. 25 und Abs. 6 BauGB)
Anpflanzungen — Bäume, Sträucher, Sonstige Bepflanzungen
Erhaltung — Bäume, Sträucher, Sonstige Bepflanzungen
13.2.1 Umgrenzung von Flächen zum Anpflanzen von Bäumen, Sträuchern und sonstigen Bepflanzungen (§ 9 Abs. 1 Nr. 25 Buchstabe a) und Abs. 6 BauGB)
Anpflanzen — Bäume, Sträucher, Sonstige Bepflanzungen
13.2.2 Umgrenzung von Flächen mit Bindungen für Bepflanzungen und für die Erhaltung von Bäumen, Sträuchern und sonstigen Bepflanzungen sowie von Gewässern (§ 9 Abs. 1 Nr. 25 Buchstabe b) und Abs. 6 BauGB)
Erhaltung — Bäume, Sträucher, Sonstige Bepflanzungen
13.3 Umgrenzung von Schutzgebieten und Schutzobjekten im Sinne des Naturschutzrechts (§ 9 Abs. 1 Nr. 26 und Abs. 6 BauGB)
Schutzgebiete und Schutzobjekte
Naturschutzgebiet — N — Naturpark — NP
Nationalpark — NLP — Naturdenkmal — ND
Landschaftsschutzgebiet — L — Geschützter Landschaftsbestandteil — LB

14. REGELUNGEN FÜR DIE STADTERHALTUNG UND FÜR DEN DENKMALSCHUTZ
(§ 5 Abs. 4, § 9 Abs. 6, § 172 Abs. 1 BauGB)

14.1 Umgrenzung von Erhaltungsbereichen, wenn im Bebauungsplan bezeichnet (§ 172 Abs. 1 BauGB)
14.2 Umgrenzung von Gesamtanlagen (Ensembles), die dem Denkmalschutz unterliegen (§ 5 Abs. 4, § 9 Abs. 6 BauGB)
14.3 Einzelanlagen unbewegliche Kulturdenkmale, die dem Denkmalschutz unterliegen (§ 5 Abs. 4, § 9 Abs. 6 BauGB)

15. SONSTIGE PLANZEICHEN

15.1 Umgrenzung der Bauflächen, für die eine zentrale Abwasserbeseitigung nicht vorgesehen ist (§ 5 Abs. 2 Nr. 1 und Abs. 4 BauGB)
15.2 Mindestmaße für die Größe, Breite und Tiefe von Baugrundstücken und Höchstmaße für Wohnbaugrundstücke (§ 9 Abs. 1 Nr. 3 BauGB)
Mindest- /Höchstgröße: **F mind./höchst** z.B. **F mind./höchst: 1000 m²**
Mindest- /Höchstbreite: **B mind./höchst** z.B. **B mind./höchst: 20 m**
Mindest- /Höchsttiefe: **T mind./höchst** z.B. **T mind./höchst: 60 m**
15.3 Umgrenzung von Flächen für Nebenanlagen, Stellplätze, Garagen und Gemeinschaftsanlagen (§ 9 Abs. 1 Nr. 4 und 22 BauGB)
Zweckbestimmung
Tiefgarage — TGa
Stellplätze — St — Gemeinschaftsstellplätze — GSt
Garagen — G — Gemeinschaftsgaragen — GGa
Spielplatz
15.4 Besonderer Nutzungszweck von Flächen, der durch besondere städtebauliche Gründe erforderlich wird (§ 9 Abs. 1 Nr. 9 BauGB) — z.B.
15.5 Mit Geh-, Fahr- und Leitungsrechten zu belastende Flächen (§ 9 Abs. 1 Nr. 21 u. Abs. 6 BauGB)
bei schmalen Flächen
15.6 Umgrenzung der Flächen für Nutzungsbeschränkungen oder für Vorkehrungen zum Schutz gegen schädliche Umwelteinwirkungen im Sinne des Bundesimmissionsschutzgesetzes (§ 5 Abs. 2 Nr. 6 und Abs. 4 BauGB)
Umgrenzungen der Flächen für besondere Anlagen und Vorkehrungen zum Schutz vor schädlichen Umwelteinwirkungen im Sinne des Bundes-Immissionsschutzgesetzes (§ 9 Abs. 1 Nr. 24 und Abs. 6 BauGB)
15.7 Umgrenzung der Gebiete, in denen bestimmte, die Luft erheblich verunreinigende Stoffe nicht oder nur beschränkt verwendet werden dürfen (§ 9 Abs. 1 Nr. 23 und Abs. 6 BauGB)
15.8 Umgrenzung der Flächen, die von der Bebauung freizuhalten sind (§ 9 Abs. 1 Nr. 10 und Abs. 6 BauGB)
Umgrenzung der von der Bebauung freizuhaltenden Schutzflächen (§ 9 Abs. 1 Nr. 24 und Abs. 6 BauGB)
15.9 Flächen für Aufschüttungen, Abgrabungen und Stützmauern, soweit sie zur Herstellung des Straßenkörpers erforderlich sind (§ 9 Abs. 1 Nr. 26 und Abs. 6 BauGB)
Aufschüttung
Abgrabung
Stützmauer
15.10 Höhenlage bei Festsetzungen (§ 9 Abs. 2 und 6 BauGB)
z.B. **OK** (Oberkante) **Gehweg** 124.5 m ü. NN
z.B. **UK** (Unterkante) **Brücke** 116.0 m ü. NN
15.11 Umgrenzung der Flächen, bei deren Bebauung besondere bauliche Vorkehrungen gegen äußere Einwirkungen oder bei denen besondere bauliche Sicherungsmaßnahmen gegen Naturgewalten erforderlich sind (§ 5 Abs. 2 Nr. 1 und Abs. 4, § 9 Abs. 5 Nr. 1 und Abs. 6 BauGB)
Umgrenzung der Flächen, unter denen der Bergbau umgeht oder die für den Abbau von Mineralien bestimmt sind (§ 5 Abs. 2 Nr. 2 und Abs. 4, § 9 Abs. 5 Nr. 2 und Abs. 6 BauGB)
15.12 Umgrenzung der für bauliche Nutzungen vorgesehenen Flächen deren Böden erheblich mit umweltgefährdenden Stoffen belastet sind (§ 5 Abs. 2 Nr. 3 und Abs. 4 BauGB)
Umgrenzung der Flächen, deren Böden erheblich mit umweltgefährdenden Stoffen belastet sind (§ 9 Abs. 5 Nr. 3 und Abs. 6 BauGB)
15.13 Grenze des räumlichen Geltungsbereichs des Bebauungsplans (§ 9 Abs. 7 BauGB)
15.14 Abgrenzung unterschiedlicher Nutzung z.B. von Baugebieten, oder Abgrenzung des Maßes der Nutzung innerhalb eines Baugebiets (z.B. § 1 Abs. 4, § 16 Abs. 5 BauNVO)

VERMESSUNGSTECHNISCHE UND TOPOGRAPHISCHE SIGNATUREN

Gemarkungsgrenze — Flurgrenze — Natürliche Gesetzliche Überschwemmungsgrenze
Hecke — Zaun — Mauer
Vorhandene Wohngebäude — Vorhandene öffentliche Gebäude (Rathaus) — Vorhand. Wirtschaftsgebäude
Baum — Anschlagsäule — Normaluhr
Denkmal — Hydrant, oberirdisch — Hydrant, unterirdisch
Schieberkappe, Wasser — Kappe, Gas — Kanalschacht
Straßenablaufkasten — Elektr. Laterne — Wasserschacht
Briefkasten, Feldweg — Umformer — Kabelschacht, Kabelkasten
Schaltkasten — Holzmast — Fernsprechhäuschen
Stahlrohrmast — Eisenbetonmast — Stahlgittermast

Gebäude die aus der Luftbildmessung übernommen bzw. die ohne Grenzuntersuchung eingemessen wurden

Weitere Signaturen siehe Zeichenvorschrift für Katasterkarten und Vermessungsrisse in Rheinland-Pfalz

BAUM OHNE BESTANDSSCHUTZ (x)

STAND DER PLANUNTERLAGEN: März 1993 Stand des Katasters März 1993
ERGÄZENDEN:

(a) siehe Text zum Bebauungsplan

Geändert gem. der am 14. 11. 1997 vom Stadtrat beschlossenen Satzung über die vereinfachte Änderung des Bebauungsplanes Nr.58 (Änderung Nr. 7).
Die Änderung wird nach der Ausfertigung gem. § 12Bauge. ortsüblich bekanntgemacht und tritt damit in Kraft.

Ausgefertigt:
Koblenz, 8.12.1997

Stadtverwaltung Koblenz
Oberbürgermeister

Die ortsübliche Bekanntmachung ist am 9. 12. 19977 erfolgt. Damit ist die Änderung in Kraft getreten.
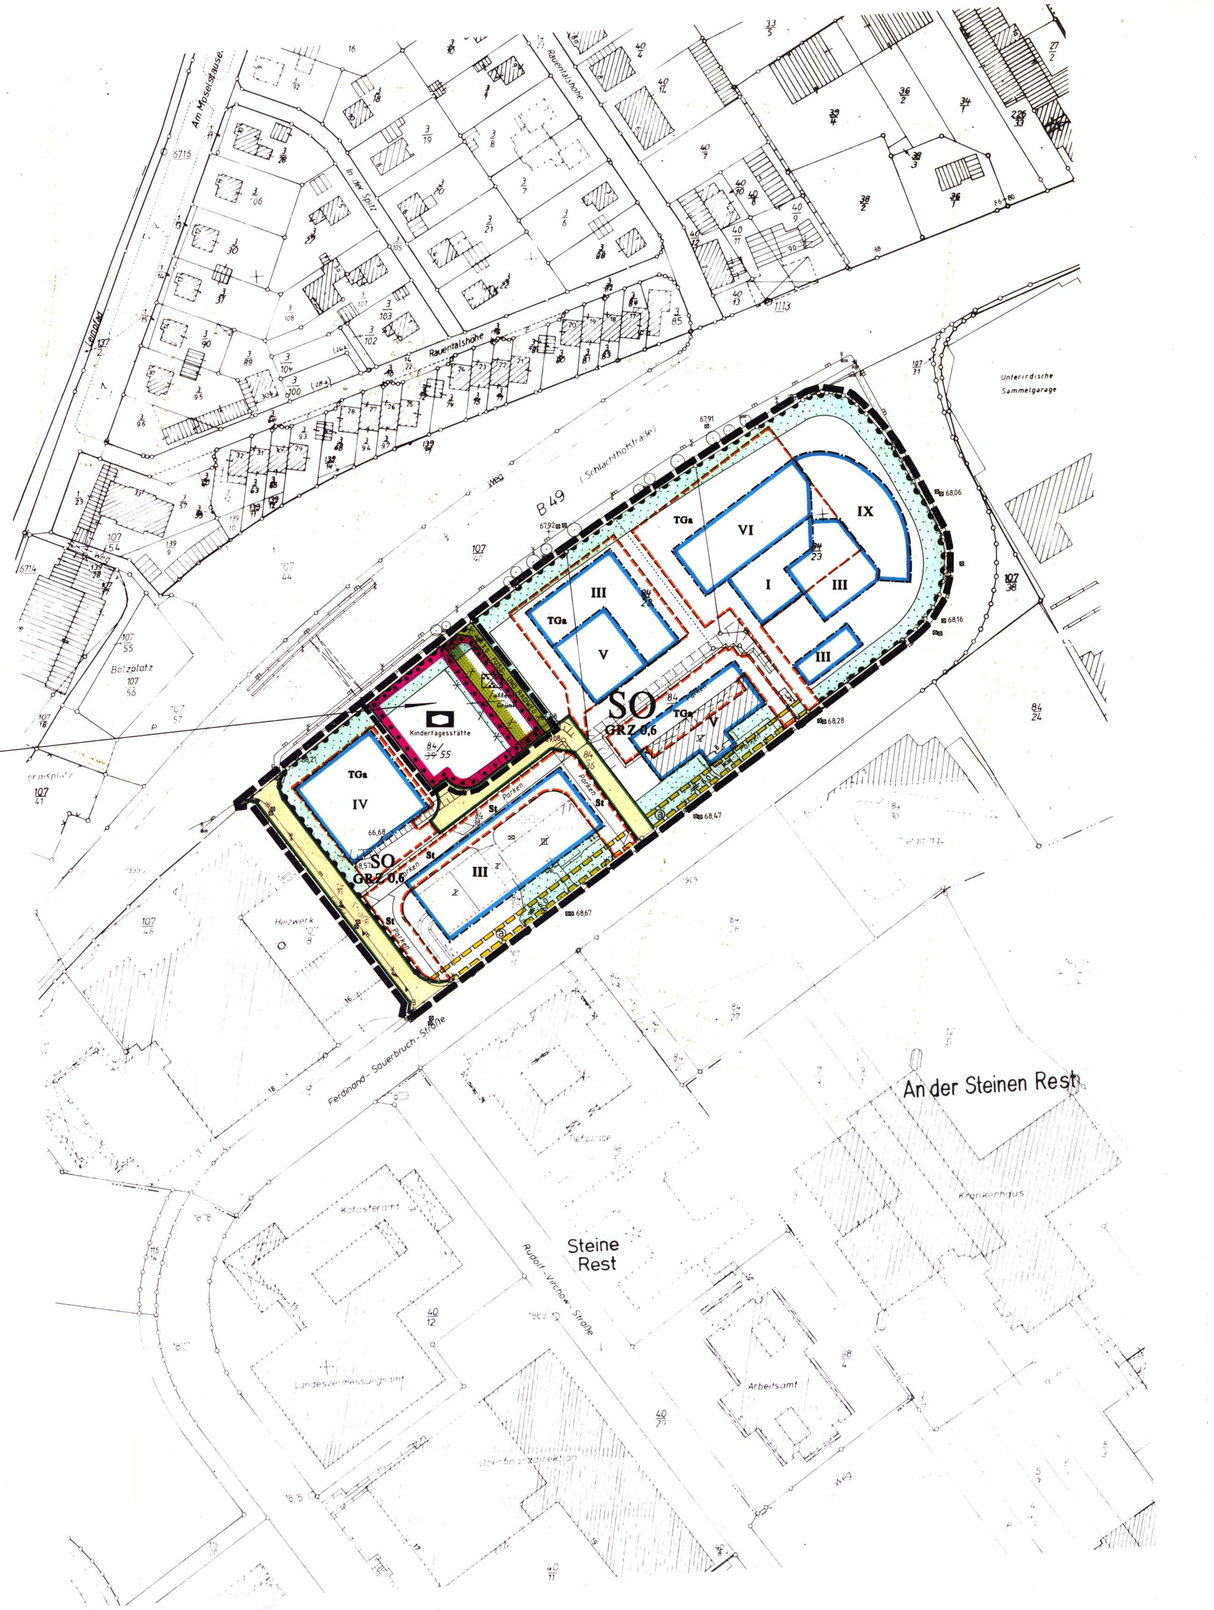
Koblenz, 9.12.1997 Stadtverwaltung Koblenz
Im Auftrag:
Stadtamtmann