


Änderungsplan 1 zu B-Plan 87

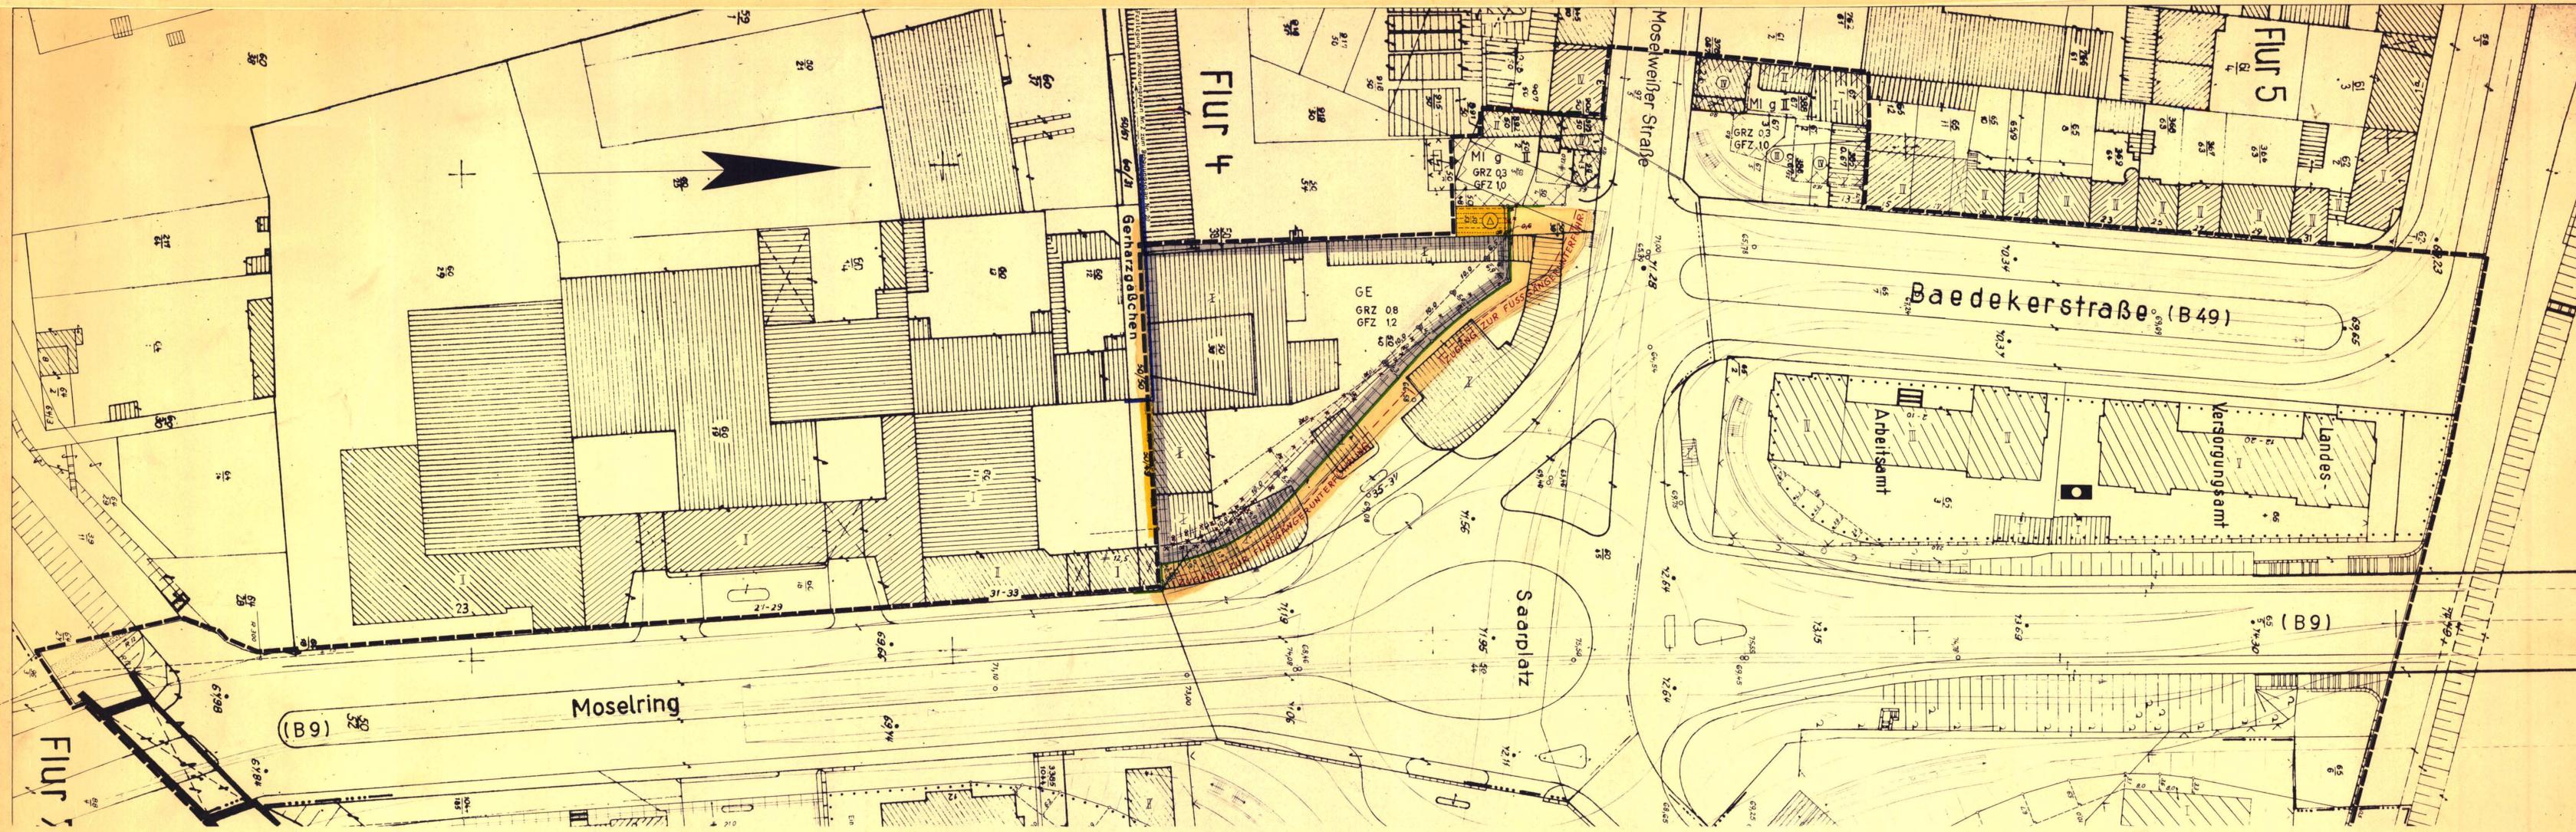

STADT KOBLENZ
ÄNDERUNGSPLAN NR. 1 ZUM BEBAUUNGSPLAN NR. 87
 (Verbindlicher Bauleitplan)
BAUGEBIET : SAARPLATZ

GEMARKUNG : KOBLENZ
FLUR : 4
MASSTAB : 1 : 500

STADTVERWALTUNG KOBLENZ
 Koblenz, den 24. 6. 1971

PLANUNGSAMT **VERMESSUNGSAMT**
[Signatures]
 Bürgermeister *[Signature]* Stadtbaurat *[Signature]* **Wagner**
 Vermessungsleiter

Der Stadtrat hat in seiner Sitzung am 24. 6. 1971 dem Entwurf des Planes mit seiner Begründung zugestimmt. Der Entwurf des Planes mit Begründung hat gemäß § 2 (6) des Bundesbaugesetzes vom 23. 6. 1960 in der Letzt vom 26. 7. 1971 bis 26. 8. 1971 ausliegen.
 Bedenken und Anregungen wurden nicht vorgebracht.
 Über die vorgelegten Bedenken und Anregungen hat der Stadtrat am 17. 2. 1972 beschlossen.
 Sowohl die Bedenken und Anregungen als auch der Plan entsprechend geändert.
 Koblenz, den 17. 2. 1972

STADTVERWALTUNG KOBLENZ
[Signature]
 Änderungsdirektor

ART DER BAULICHEN NUTZUNG

1.1	Wohngebiete	W
1.1.1	Kleinsiedlungsgebiete	WS
1.1.2	Reine Wohngebiete	WR
1.1.3	Allgemeine Wohngebiete	WA
1.2	Gemischte Bauflächen	M
1.2.1	Dorfgebiete	MD
1.2.2	Mischgebiete	MI
1.2.3	Kerngebiete	KS
1.3	Gewerbliche Bauflächen	G
1.3.1	Industriegebiete	IG
1.3.2	Industriegebiete	IG
1.4	Sendebauflächen	S

1.4.1 Wochenendhausgebiete (10 BauVO)
1.4.2 Sondergebiete 2 B (Rechtsw., Klein-, Kurz-, Höhen- oder Längsgebiete) (11 BauVO)

2. MASS DER BAULICHEN NUTZUNG
 (§ 5 Abs. 2 Nr. 1 und § 3 Abs. 1 Nr. 1 BaunVO)
 2.1. Zahl der Vollgeschosse (Z) als Höchstgrenze von Ziffern 1, 2, 1000

2.2. Grundflächenzahl (Demerszahl) z. B. 0,4 oder 0,2 mit Demerszahl z. B. 0,2 (0,4)
2.3. Geschöffliche Zahl (Demerszahl) im Kreis, z. B. 3,0 oder 0,5 mit Demerszahl z. B. 0,5 (0,5)
2.4. Baumassenzahl (Demerszahl) im Rechteck, z. B. 3,0 oder 0,5 mit Demerszahl z. B. 0,5 (3,0)

3. BAUWEISE, BAULINIEN, BAUGRENZEN
 3.1. Offene Bauweise
 3.1.1. nur Einzel- und Doppelhaus zulässig
 3.1.2. nur Hausgruppen zulässig
 3.2. Geschlossene Bauweise
 3.3. Baugrenze

4. BAULICHE ANLAGEN UND EINRICHTUNGEN FÜR DEN GEMEINBEDARF
 (§ 5 Abs. 2 Nr. 2 und § 3 Abs. 1 Nr. 1 BaunVO)
 Flächen oder Baugrundstücke für den Gemeinbedarf
 Verwaltungsgebäude, Schule, Krankenhaus, Theater, Jugendheim, Wasserbehälter, Kindertagesstätte, Kindergarten, Post, Kirche, Hallenbad, Schützenhaus, Feuerwehr

5. FLÄCHEN FÜR DEN ÜBERORTLICHEN VERKEHR U. FÜR DIE ÖRTLICHEN HAUPTVERKEHRSLINIEN
 (§ 5 Abs. 2 Nr. 3 BaunVO)
 5.1. Aufstiegs- oder absteigende öffentliche Straßen
 5.2. Sonstige überörtliche oder öffentliche Hauptverkehrsstraßen

6. VERKEHRSLÄCHEN
 (§ 5 Abs. 2 Nr. 3 BaunVO)
 6.1. Straßenverkehrsflächen
 6.2. öffentliche Parkflächen
 6.3. Straßenbegrenzungslinie, Begrenzung sonstiger Verkehrsflächen

7. FLÄCHEN FÜR VERSORGENS-ANLAGEN ODER FÜR DIE VERWERTUNG ODER BESITZUNG VON ABWASSER ODER FESTEN ABFALLSTOFFEN
 (§ 5 Abs. 2 Nr. 4 und § 3 Abs. 1 Nr. 1 BaunVO)
 Flächen oder Baugrundstücke für die Verwertung oder Besorgung von Abwasser oder festen Abfallstoffen

8. FÜHRUNG OBERGRÜNDIGER VERSORGENS-ANLAGEN UND HAUPTWASSERLEITUNGEN
 (§ 5 Abs. 2 Nr. 4 und § 3 Abs. 1 Nr. 1 BaunVO)

9. GRÜNFLÄCHEN
 (§ 5 Abs. 2 Nr. 5 und § 3 Abs. 1 Nr. 1 BaunVO)
 Grünflächen, Parkanlagen, Friedhof, Zeltplatz, Sportplatz, Badeplatz, Spielplatz, Dauerkleingärten

10. WASSERFLÄCHEN UND FLÄCHEN FÜR DIE WASSERWIRTSCHAFT
 (§ 5 Abs. 2 Nr. 6 BaunVO)
 10.1. Wasserflüsse, Häfen
 10.2. Flächen für die Wasserwirtschaft

11. FLÄCHEN FÜR AUFSCÜTTUNGEN, ABRABRÄUEN ODER FÜR DIE GEWINNUNG VON BOHENSCHÄTZEN
 (§ 5 Abs. 2 Nr. 7 und § 3 Abs. 1 Nr. 1 BaunVO)
 11.1. Flächen für Aufschüttungen

12. FLÄCHEN FÜR DIE LANDWIRTSCHAFT UND FÜR DIE FORSTWIRTSCHAFT
 (§ 5 Abs. 2 Nr. 8 und § 3 Abs. 1 Nr. 1 BaunVO)
 12.1. Flächen für die Landwirtschaft
 12.2. Flächen für die Forstwirtschaft
 12.3. Flächen für die Land- oder Forstwirtschaft

13. SONSTIGE DARSTELLUNGEN UND FESTSETZUNGEN
 13.1. Flächen für Stellplätze
 13.2. Flächen für die Landwirtschaft
 13.3. Mit Gen.-Fahr- und -leistungszeichen zu kennzeichnende Flächen
 13.4. Vor der Bebauung freizuhaltende Grundstücke
 (§ 5 Abs. 2 Nr. 9 BaunVO)

14.5 Umgrenzung der Flächen, bei denen besondere bauliche Vorkehrungen oder bei denen besondere bauliche Sicherungsmaßnahmen gegen Naturgefahren erforderlich sind, sowie Flächen, unter denen der Bergbau umgeht oder die für den Abbau von Mineralen bestimmt sind.
 (§ 5 Abs. 2 Nr. 10 und § 3 Abs. 1 Nr. 1 BaunVO)

14.6 Flächen für Baulastanlagen.
 (§ 5 Abs. 2 Nr. 11 und § 3 Abs. 1 Nr. 1 BaunVO)

14.7 Umgrenzung der Flächen für die Luftverkehr.
 (§ 5 Abs. 2 Nr. 12 und § 3 Abs. 1 Nr. 1 BaunVO)





